Sección EE'

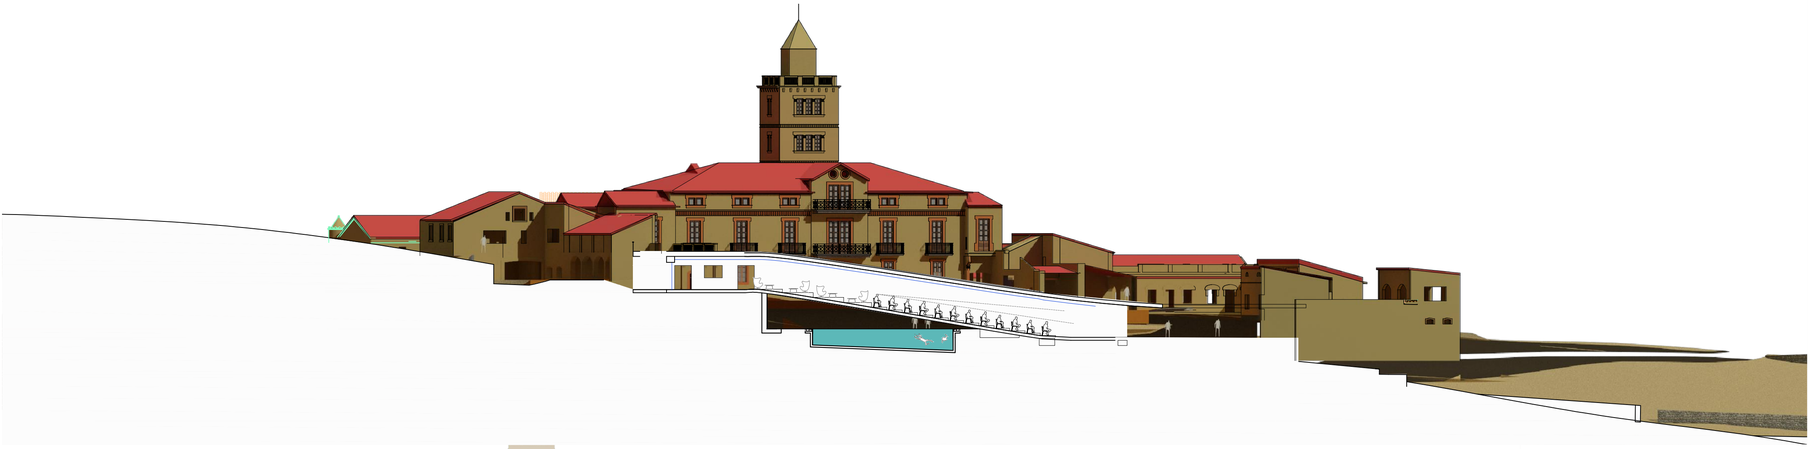

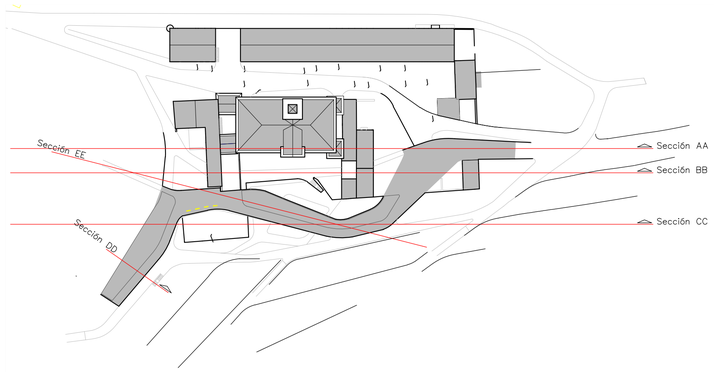

Sección AA'

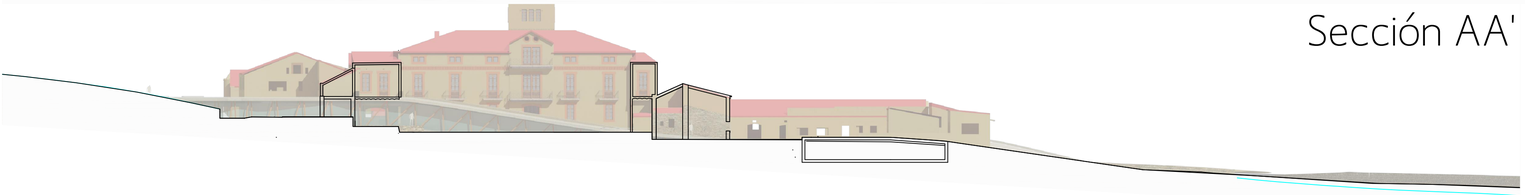

Sección BB'

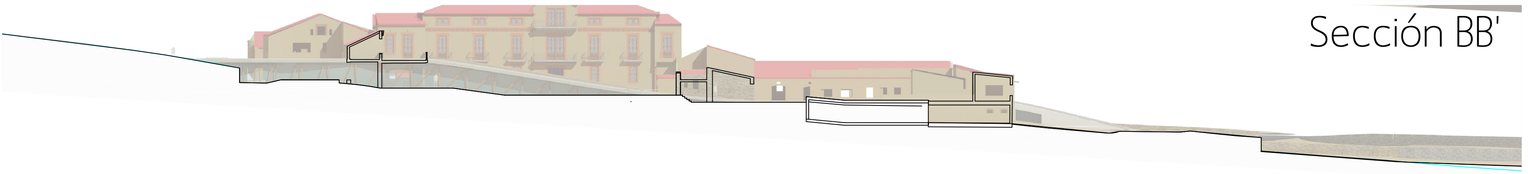

Sección CC'

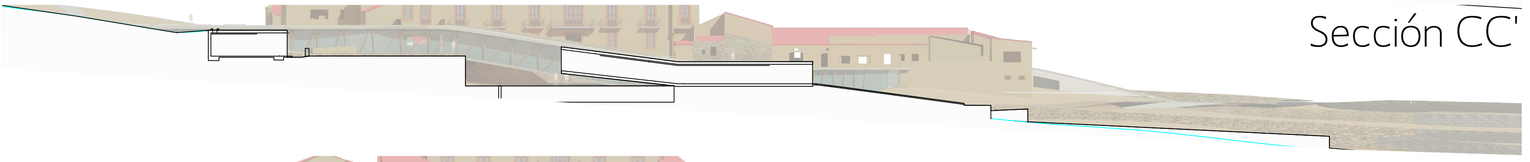

Sección DD

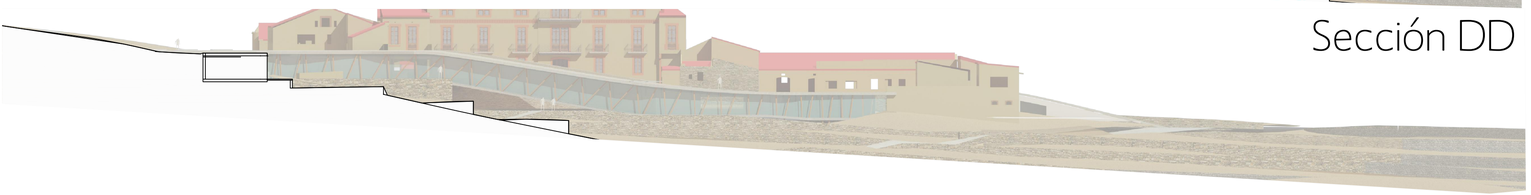

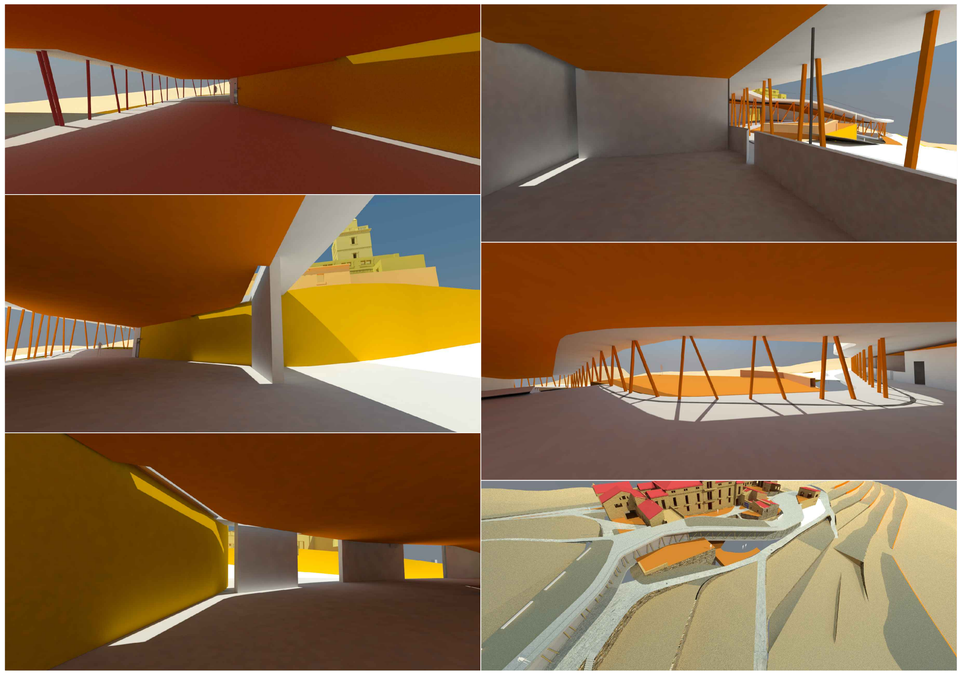

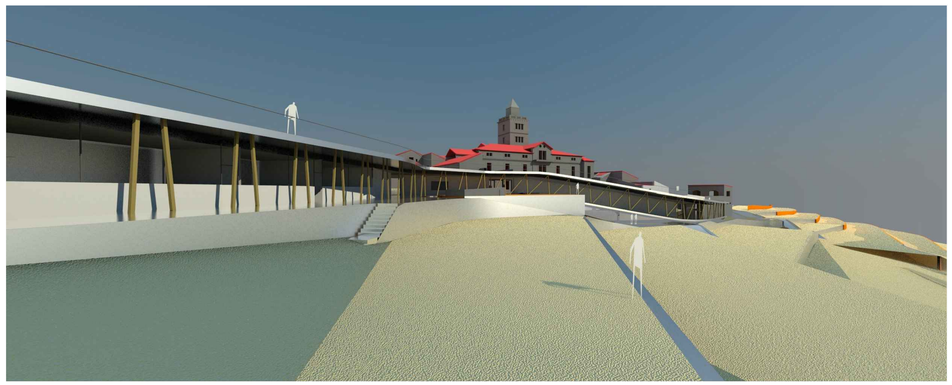

Secciones.14

Tutor: Francisco Leiva Ivorra Alumno: Jose A. Corno Collado
UNIVERISTAT POLITECNICA DE CATALUNYA
Escola Técnica Superior d'Arquitectura del Vallès