

**QUADRE SUPERFÍCIES: PLANTA BAIXA**


•SUPERFÍCIE CONSTRUÏDA	506,65m <sup>2</sup>
•SUPERFÍCIES ÚTILS	420,15m <sup>2</sup>
<b>•Espais generals</b>	<b>131,85m<sup>2</sup></b>
Recepció	33,80m <sup>2</sup>
Administració	33,45m <sup>2</sup>
Ascensors/escaleres 1	19,00m <sup>2</sup>
Ascensors/escaleres 2	19,00m <sup>2</sup>
Pas 1	17,70m <sup>2</sup>
Pas 2	8,90m <sup>2</sup>
<b>•Espais de relació residents</b>	<b>224,70m<sup>2</sup></b>
Zona d'estar	74,70m <sup>2</sup>
Lavabos espai estar	16,10m <sup>2</sup>
Sala polivalent	133,90m <sup>2</sup>
<b>•Espais tècnics i ús personal</b>	<b>63,60m<sup>2</sup></b>
Sala instal·lacions	12,40m <sup>2</sup>
Bugaderia	14,90m <sup>2</sup>
Sala descans personal	18,10m <sup>2</sup>
Distribuidor	7,90m <sup>2</sup>
Lavabos personal	10,30m <sup>2</sup>

**QUADRE SUPERFÍCIES: PLANTA PRIMERA**

•SUPERFÍCIE CONSTRUÏDA	506,65m <sup>2</sup>
•SUPERFÍCIES ÚTILS	353,15m <sup>2</sup>
<b>•Espais generals</b>	<b>168,15m<sup>2</sup></b>
Punt control i sala espera	29,70m <sup>2</sup>
Sala consulta	14,00m <sup>2</sup>
Sala consulta	14,50m <sup>2</sup>
Sala consulta	16,40m <sup>2</sup>
Sala consulta	20,90m <sup>2</sup>
Distribuidor	37,25m <sup>2</sup>
Lavabo	4,30m <sup>2</sup>
Banyos adaptats	8,80m <sup>2</sup>
Ascensors i escala	24,30m <sup>2</sup>
<b>•Espais tècnics i ús personal</b>	<b>21,20m<sup>2</sup></b>
Despatx	13,40m <sup>2</sup>
Magatzem	7,80m <sup>2</sup>
<b>•Residència</b>	<b>160,90m<sup>2</sup></b>
Habitatge 1b.1	45,00m <sup>2</sup>
Habitatge 1b.2	40,25m <sup>2</sup>
Habitatge 1b.3	42,45m <sup>2</sup>
Distribuidor	14,20m <sup>2</sup>
Ascensor i escaleres	19,00m <sup>2</sup>

**QUADRE SUPERFÍCIES: PLANTA SEGONA**

•SUPERFÍCIE CONSTRUÏDA	506,65m <sup>2</sup>
•SUPERFÍCIES ÚTILS	326,70m <sup>2</sup>
<b>•Residència</b>	<b>326,70m<sup>2</sup></b>
Habitatge 2a.1	47,00m <sup>2</sup>
Habitatge 2a.2	40,35m <sup>2</sup>
Habitatge 2a.3	42,35m <sup>2</sup>
Distribuidor	14,20m <sup>2</sup>
Ascensor i escaleres	19,00m <sup>2</sup>
Habitatge 2b.1	46,10m <sup>2</sup>
Habitatge 2b.2	42,70m <sup>2</sup>
Habitatge 2b.3	41,80m <sup>2</sup>
Distribuidor	14,20m <sup>2</sup>
Ascensor i escaleres	19,00m <sup>2</sup>

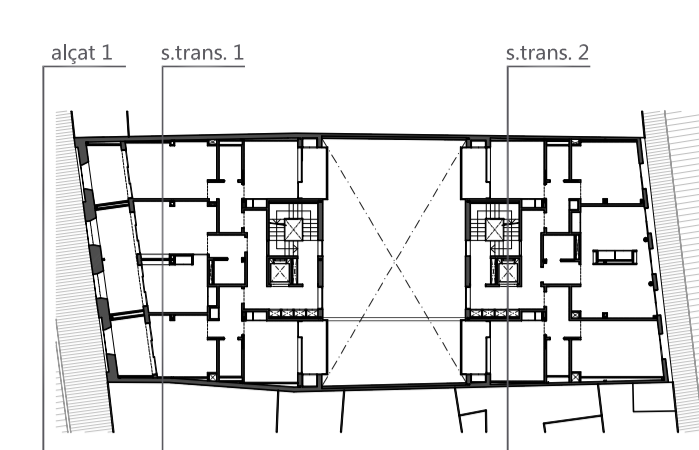


planta segona (cota +7,87)



alçat carrer Nou


- espais exteriors
  - terrasses i porxos exteriors
  - terracos habitacions ind.
  - cobertera: espais tècnics
- espais interiors
  - accessos i vestíbuls
  - centre de dia: recepció/vestíbul/administració
  - centre de dia: despatxos/consultes/sala cures
  - centre de dia: sala gran i polivalent
  - espais de personal
  - magatzems i armaris
  - habitacles ús doble

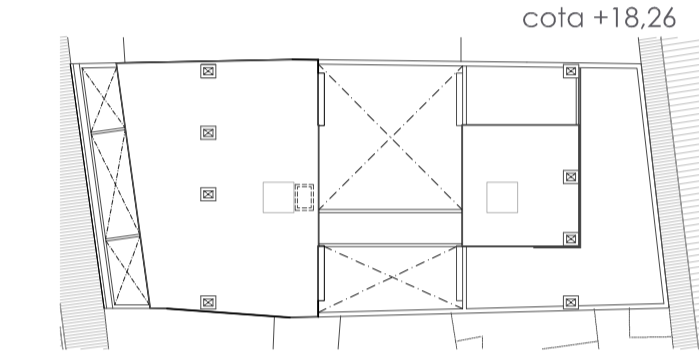


cota +18,26




planta primera (cota +4,14/+4,32)

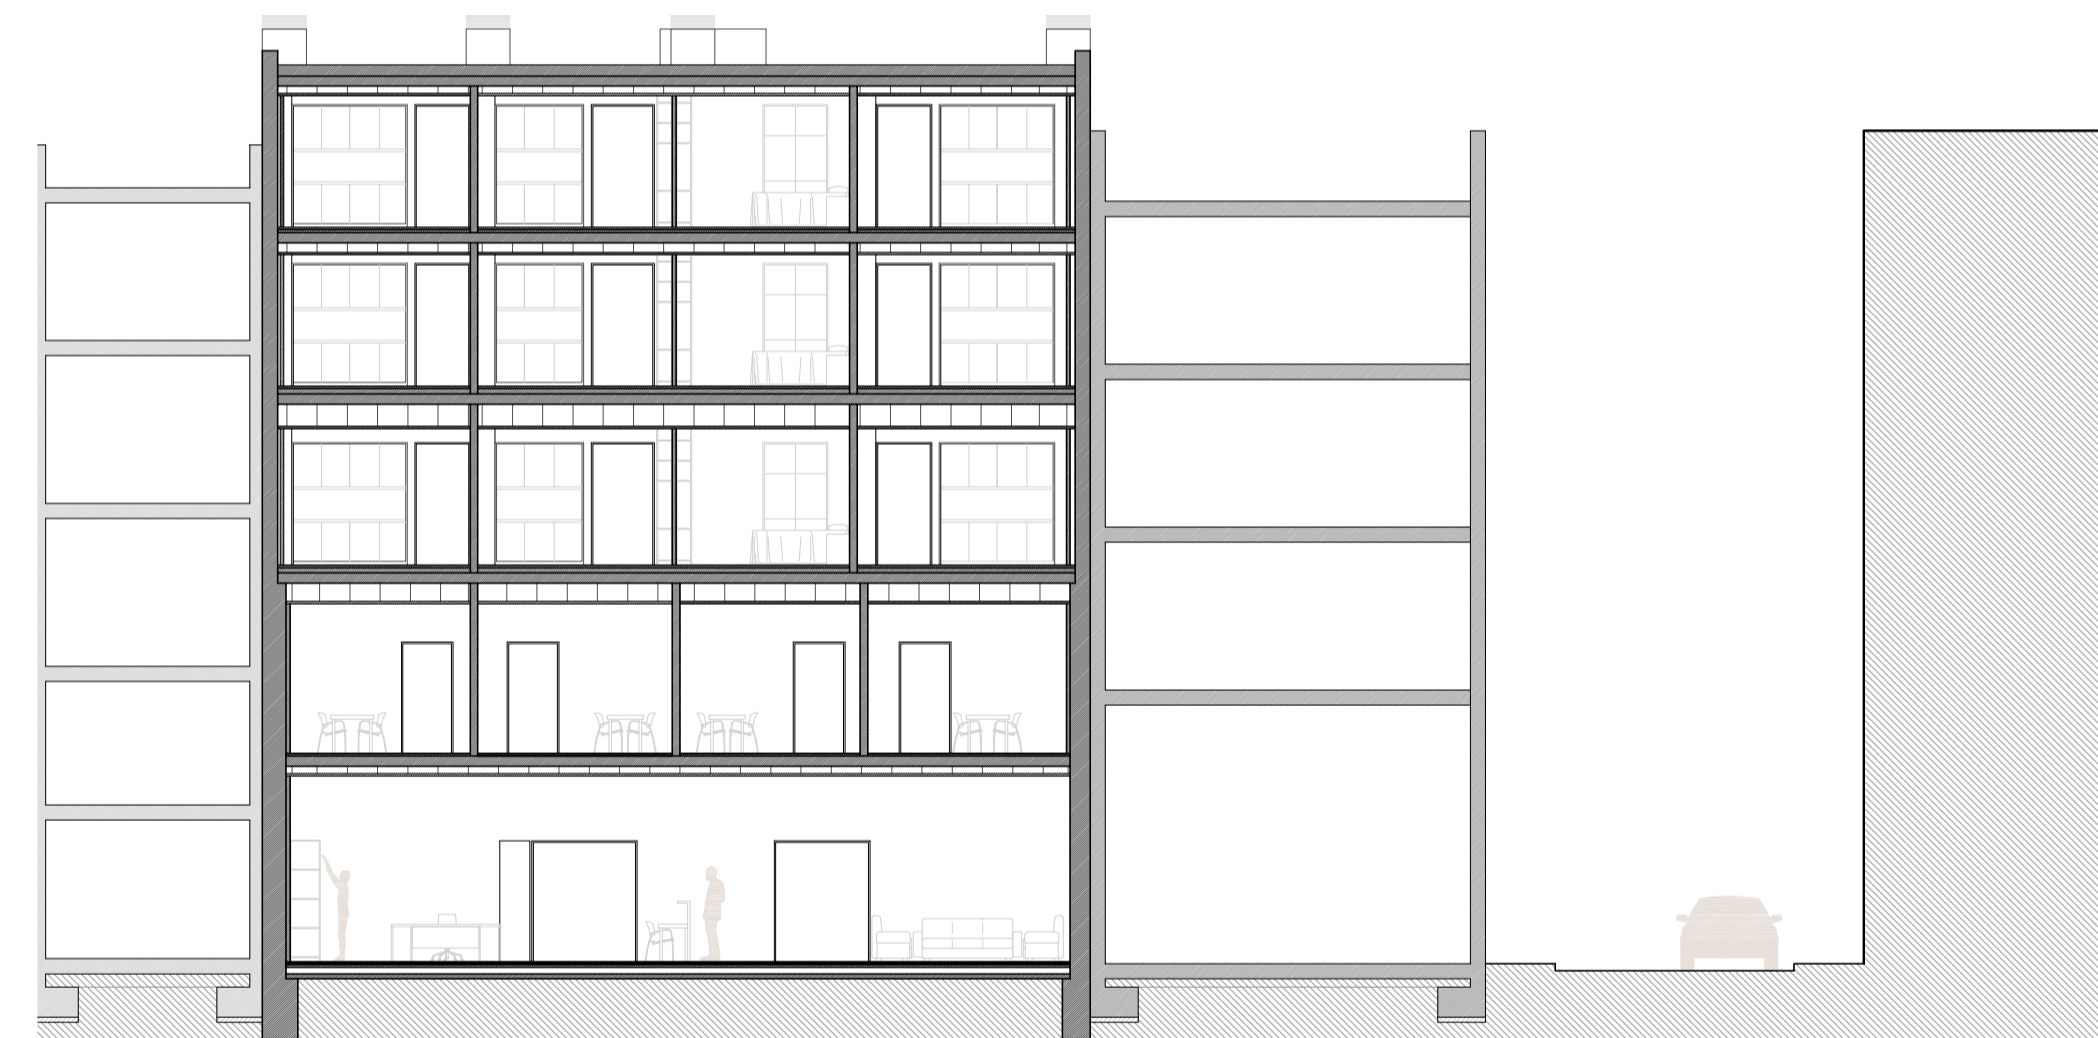


secció transversal 1

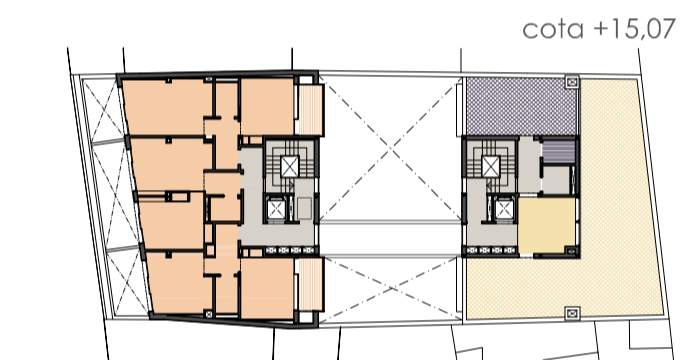


cota +15,07

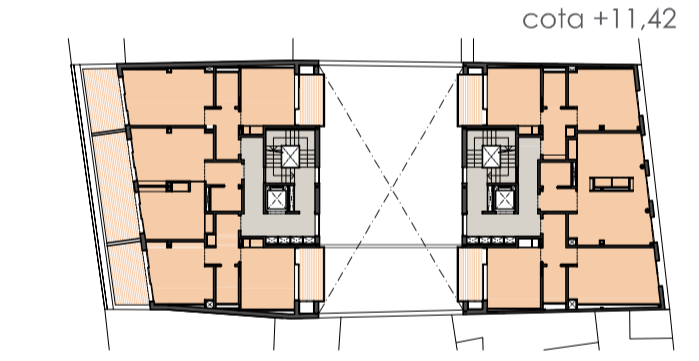


cota +11,42

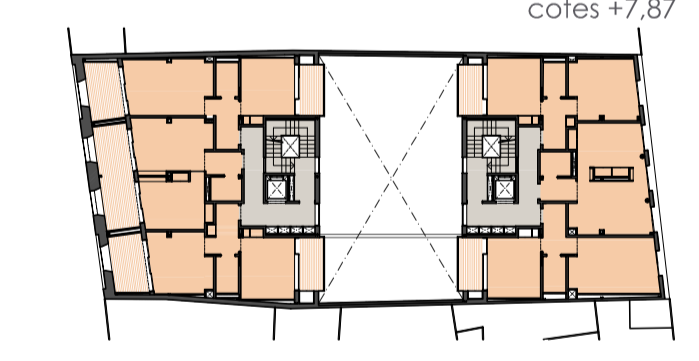

cotes +7,87

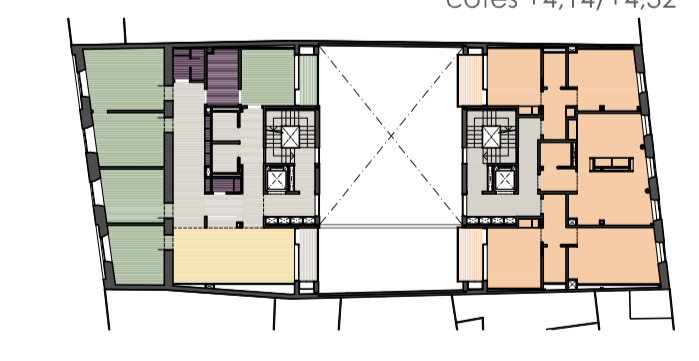


cotes +4,14/+4,32

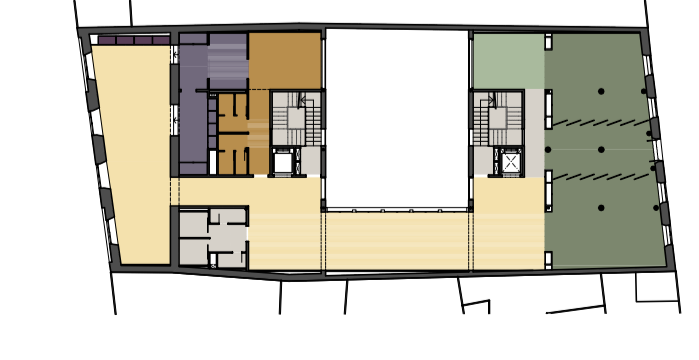

cotes 0,00/-0,36



planta baixa (cota 0,00/-0,36)

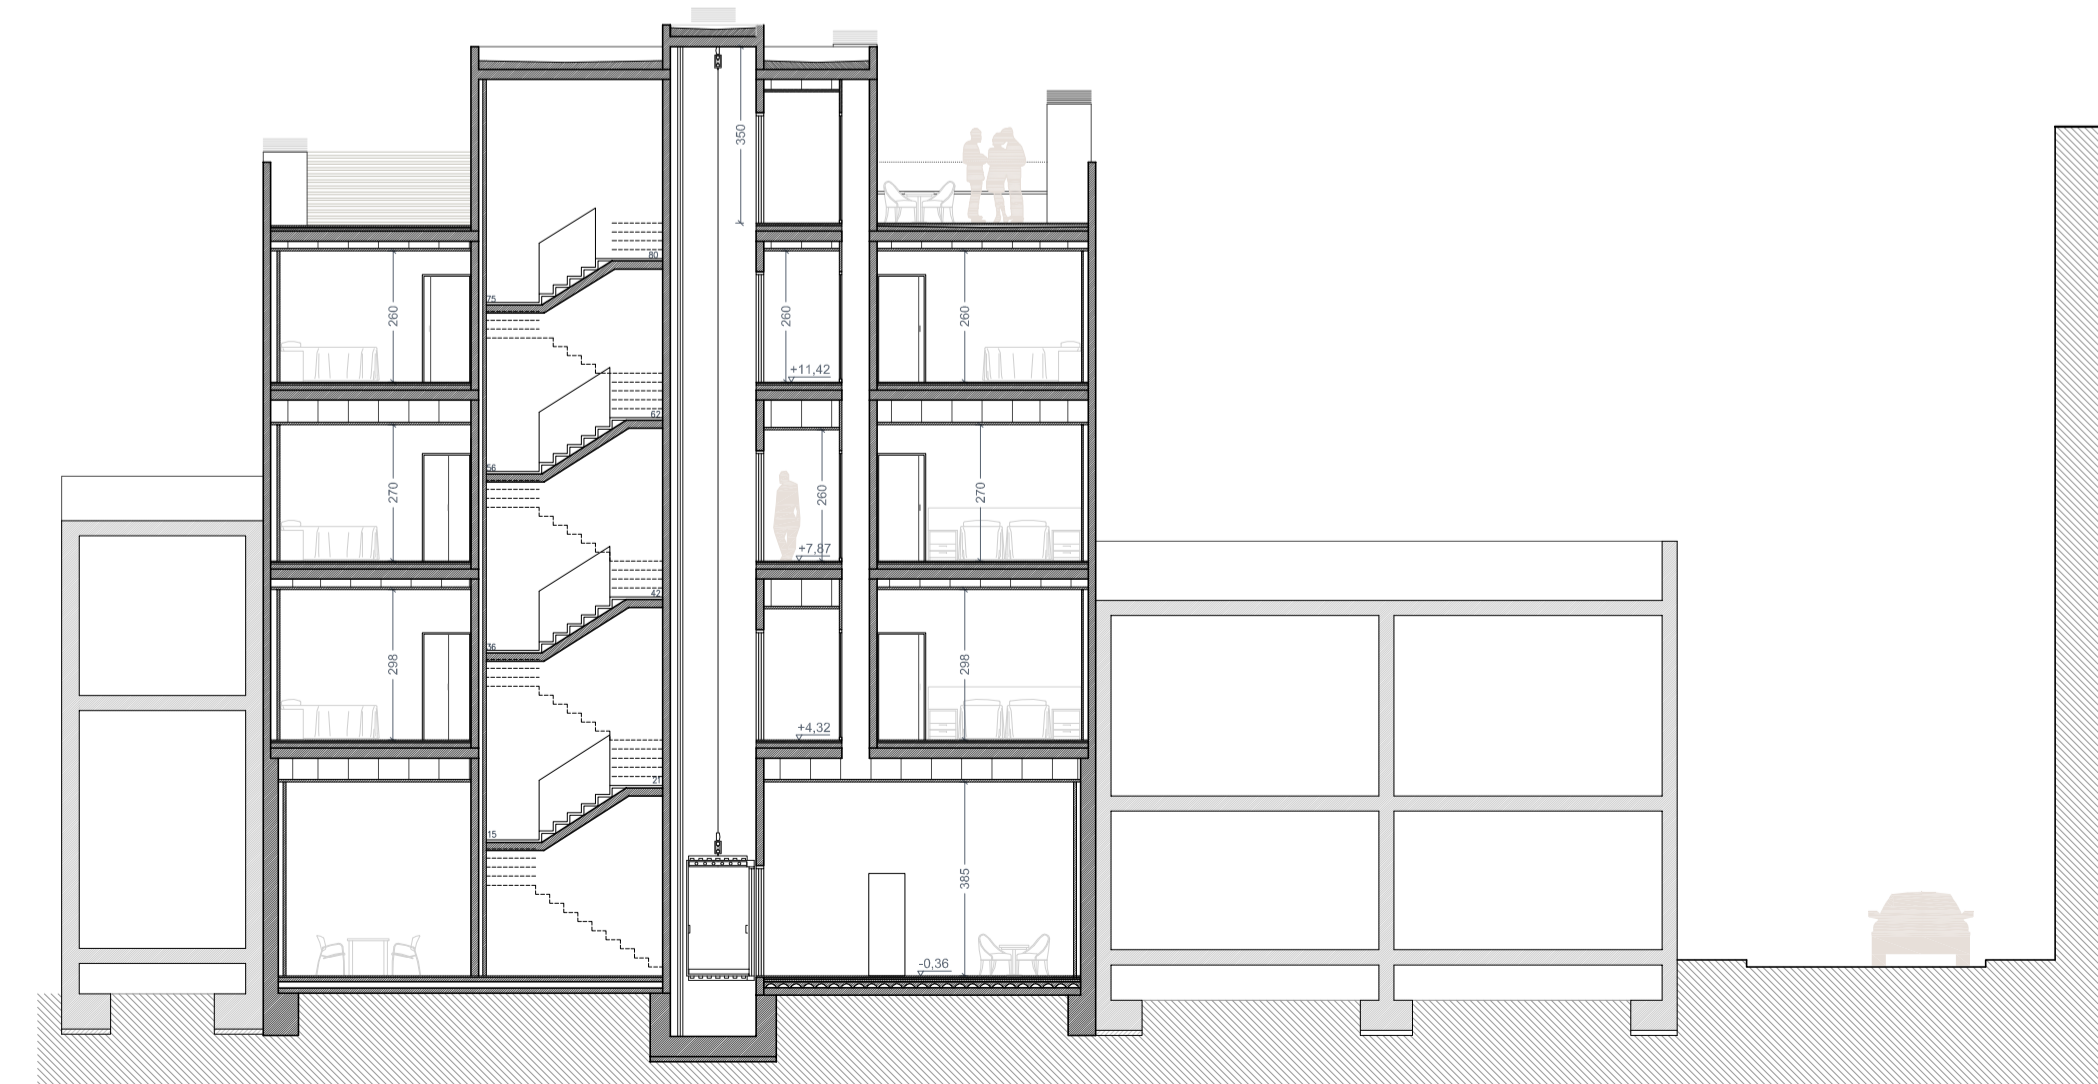

secció transversal 2