


coberta

QUADRE SUPERFÍCIES: PLANTA TERCERA


•SUPERFÍCIE CONSTRUÏDA	506,65m ²
•SUPERFÍCIES ÚTILS	326,70m ²
•Residència	326,70m ²
Habitatge 2a.1	47,00m ²
Habitatge 2a.2	40,35m ²
Habitatge 2a.3	42,35m ²
Distribuidor	14,20m ²
Ascensor i escales	19,00m ²
Habitatge 2b.1	46,10m ²
Habitatge 2b.2	42,70m ²
Habitatge 2b.3	41,80m ²
Distribuidor	14,20m ²
Ascensor i escales	19,00m ²

QUADRE SUPERFÍCIES: PLANTA QUARTA


•SUPERFÍCIE CONSTRUÏDA	506,65m ²
•SUPERFÍCIES ÚTILS	326,70m ²
•Residència	326,70m ²
Habitatge 2a.1	47,00m ²
Habitatge 2a.2	40,35m ²
Habitatge 2a.3	42,35m ²
Distribuidor	14,20m ²
Ascensor i escales	19,00m ²
•Espais relació	50,70m ²
Zona estar	14,00m ²
Bany adaptat	3,50m ²
Distribuidor	14,20m ²
Ascensor i escales	19,00m ²
•Espais tècnics i ús personal	35,80m ²
Instal·lacions	27,25m ²
Magatzem	3,30m ²
Pas	5,25m ²

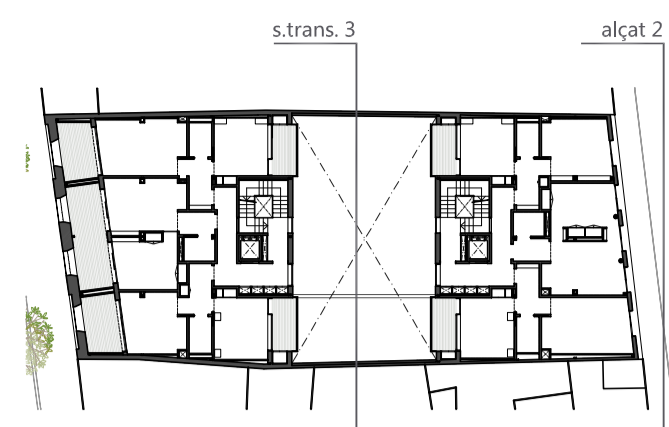





- espais exteriors
- terrasses i porxos exteriors
 - terrasa habitacions ind.
 - coberta: espais tècnics
- espais interiors
- accessos i vestíbuls
 - centre de dia: recepció/vestíbul/administració
 - centre de dia: despatxos/consultes/sala cures
 - centre de dia: sala gran i polivalent
 - espais de personal
 - magatzems i armaris
 - habitages ús doble

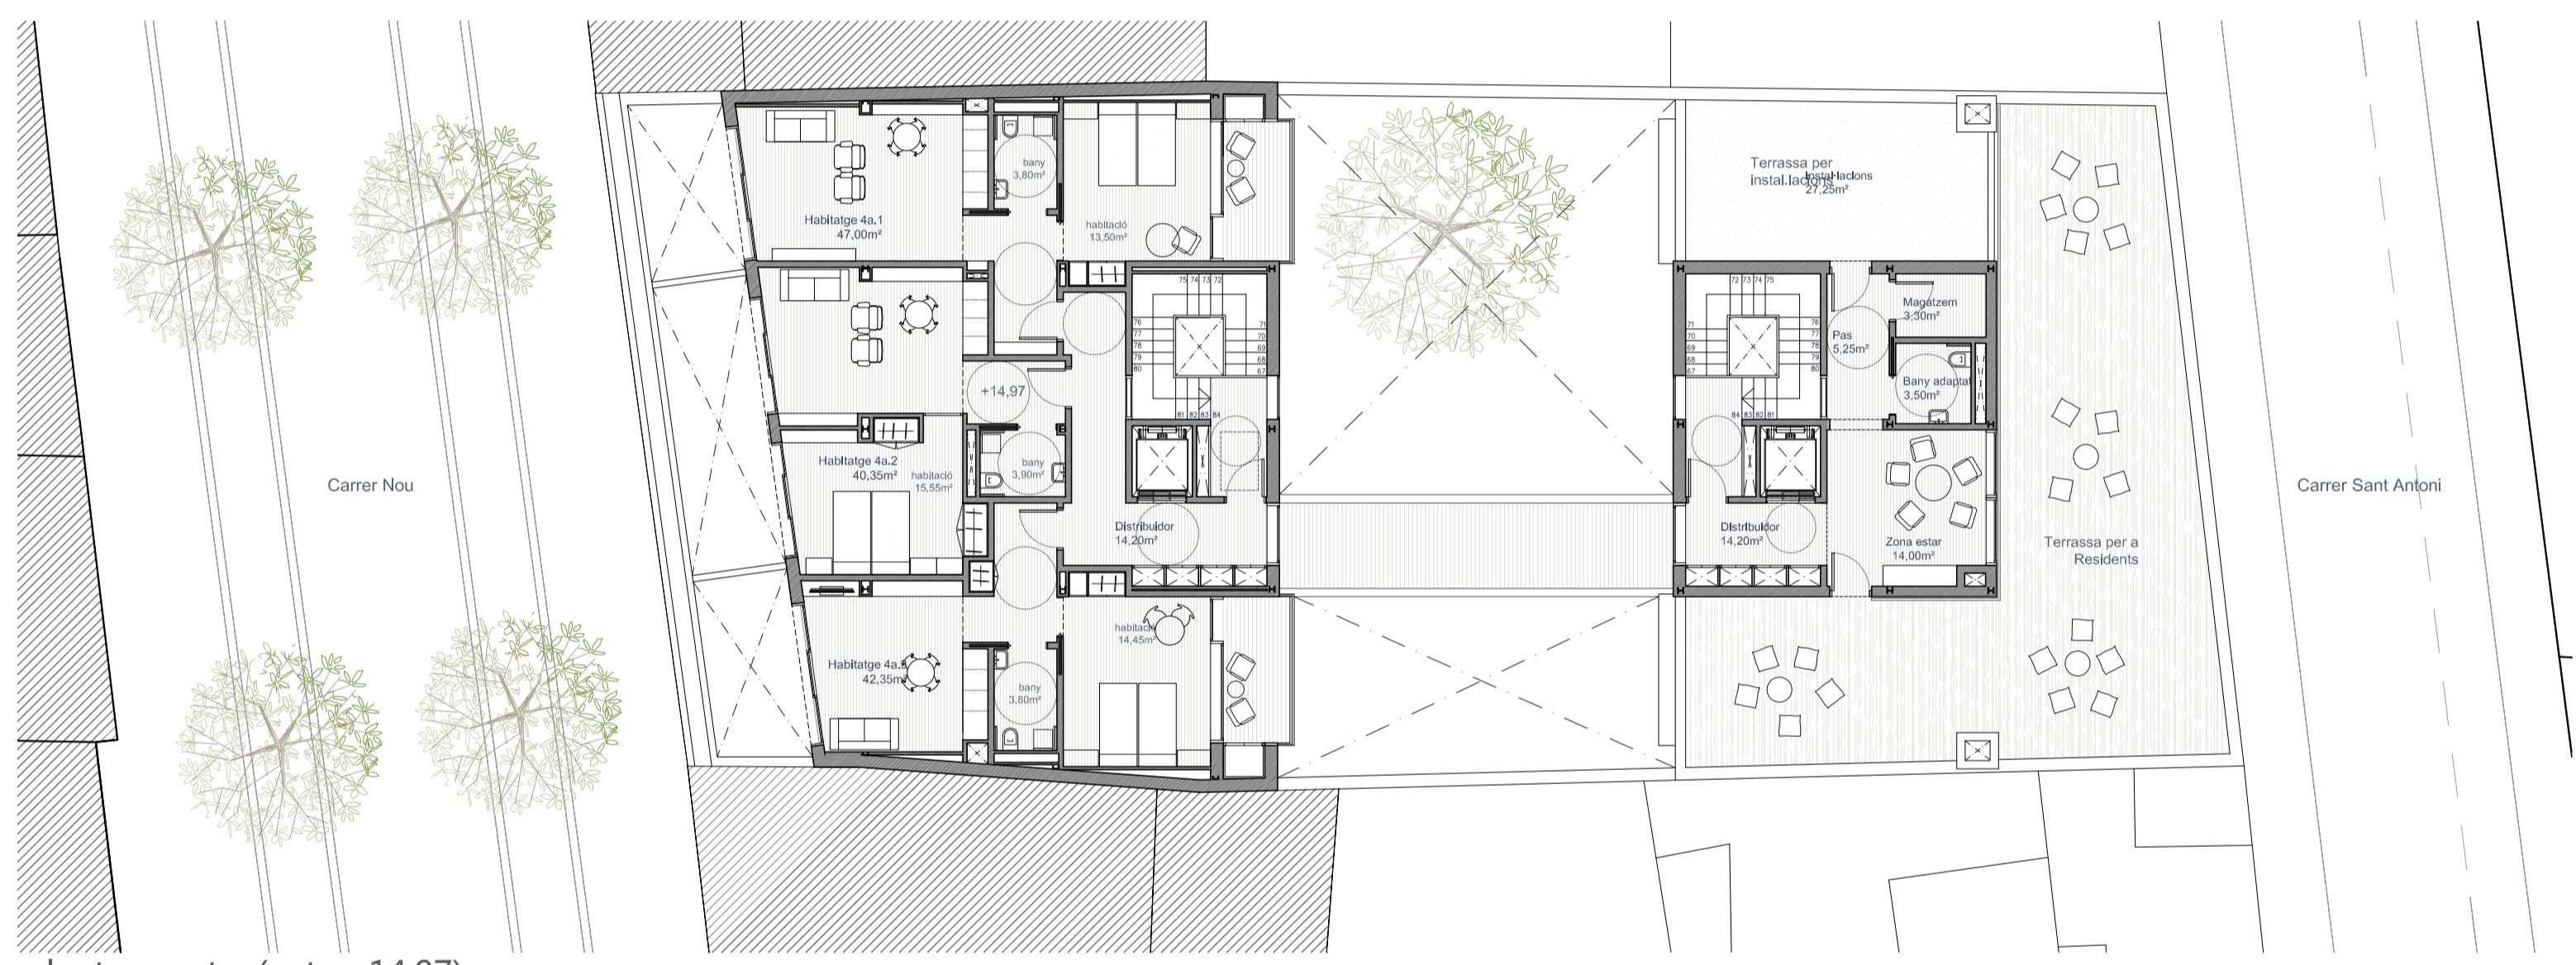

planta quarta (cota +14,97)

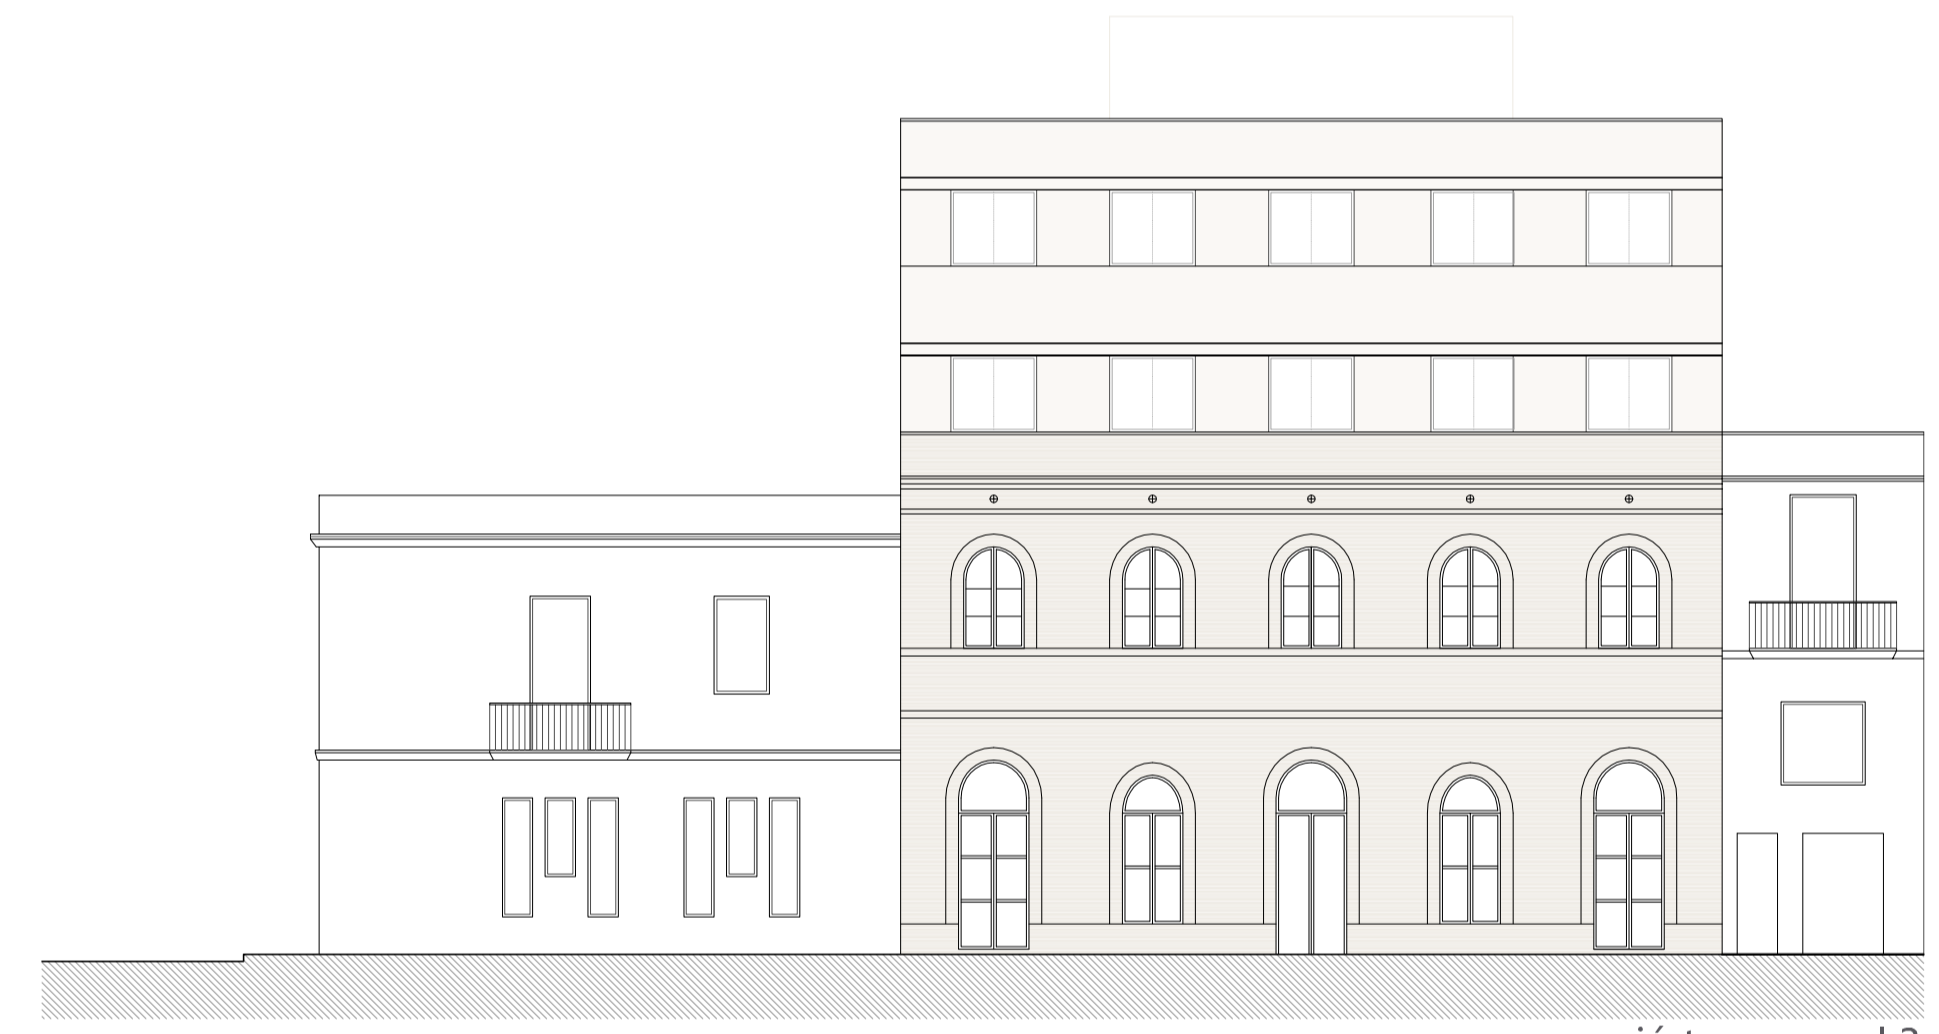

secció transversal 3

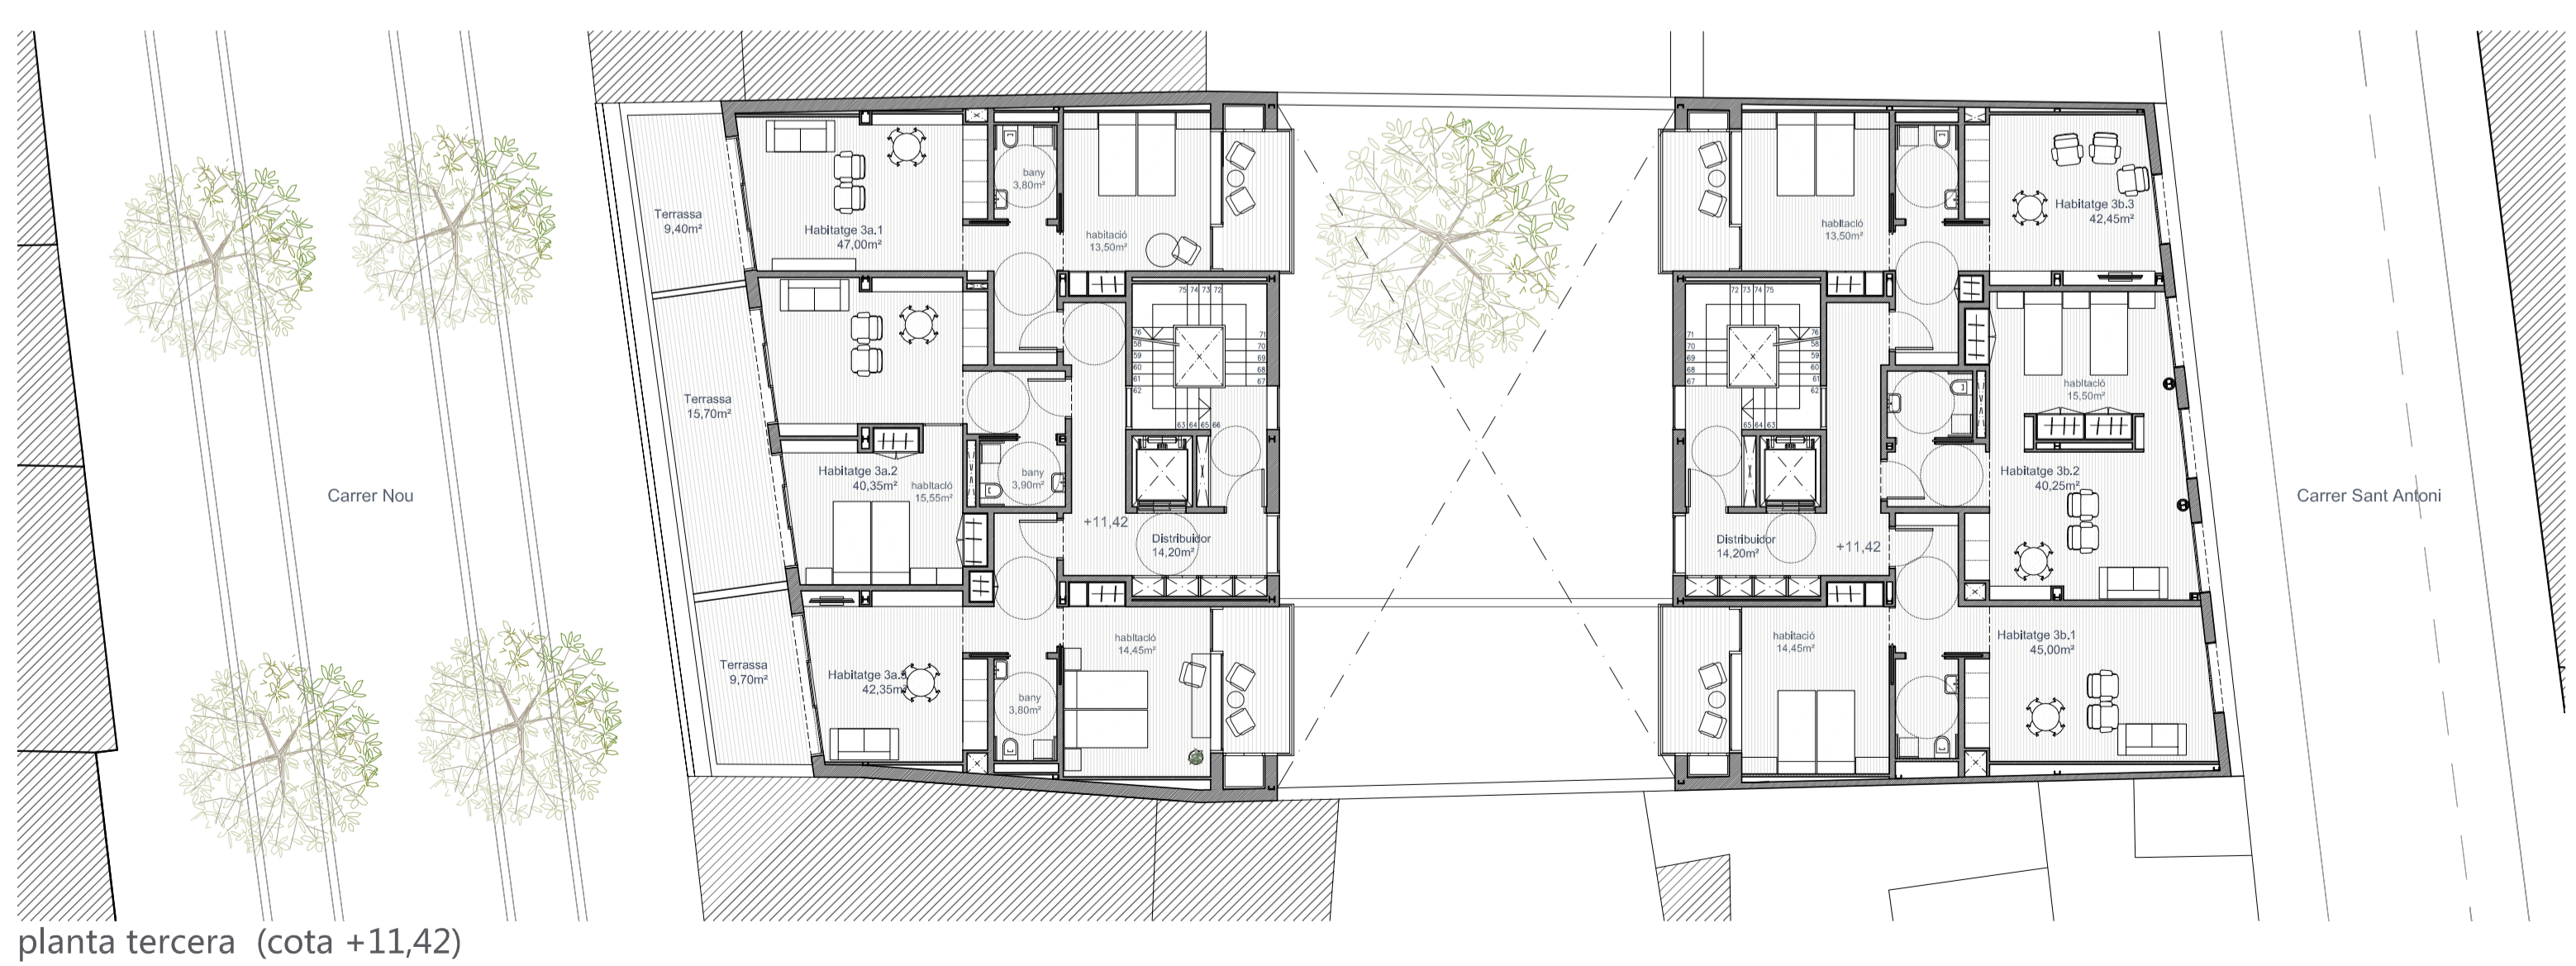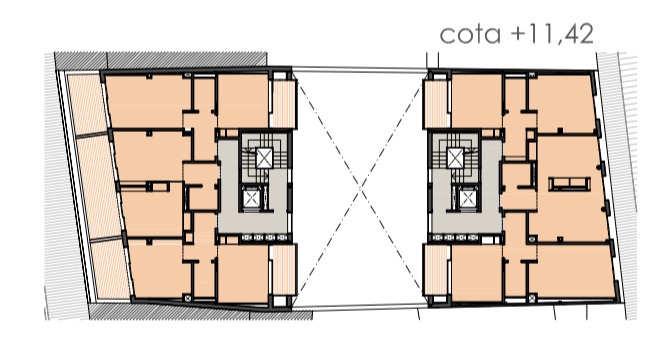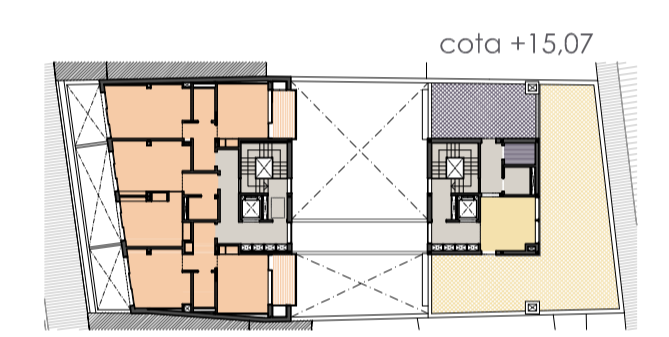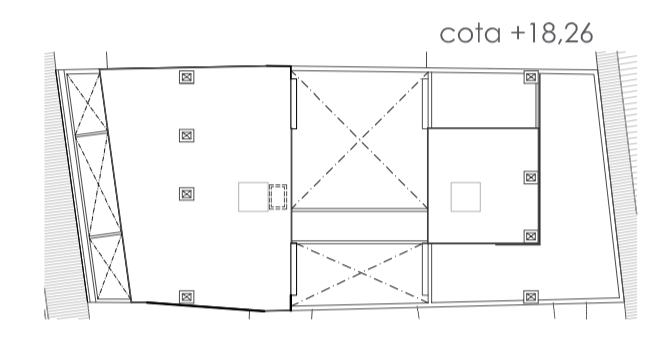

planta tercera (cota +11,42)



secció transversal 3

