





secció transversal 1



secció transversal 2



secció transversal 3

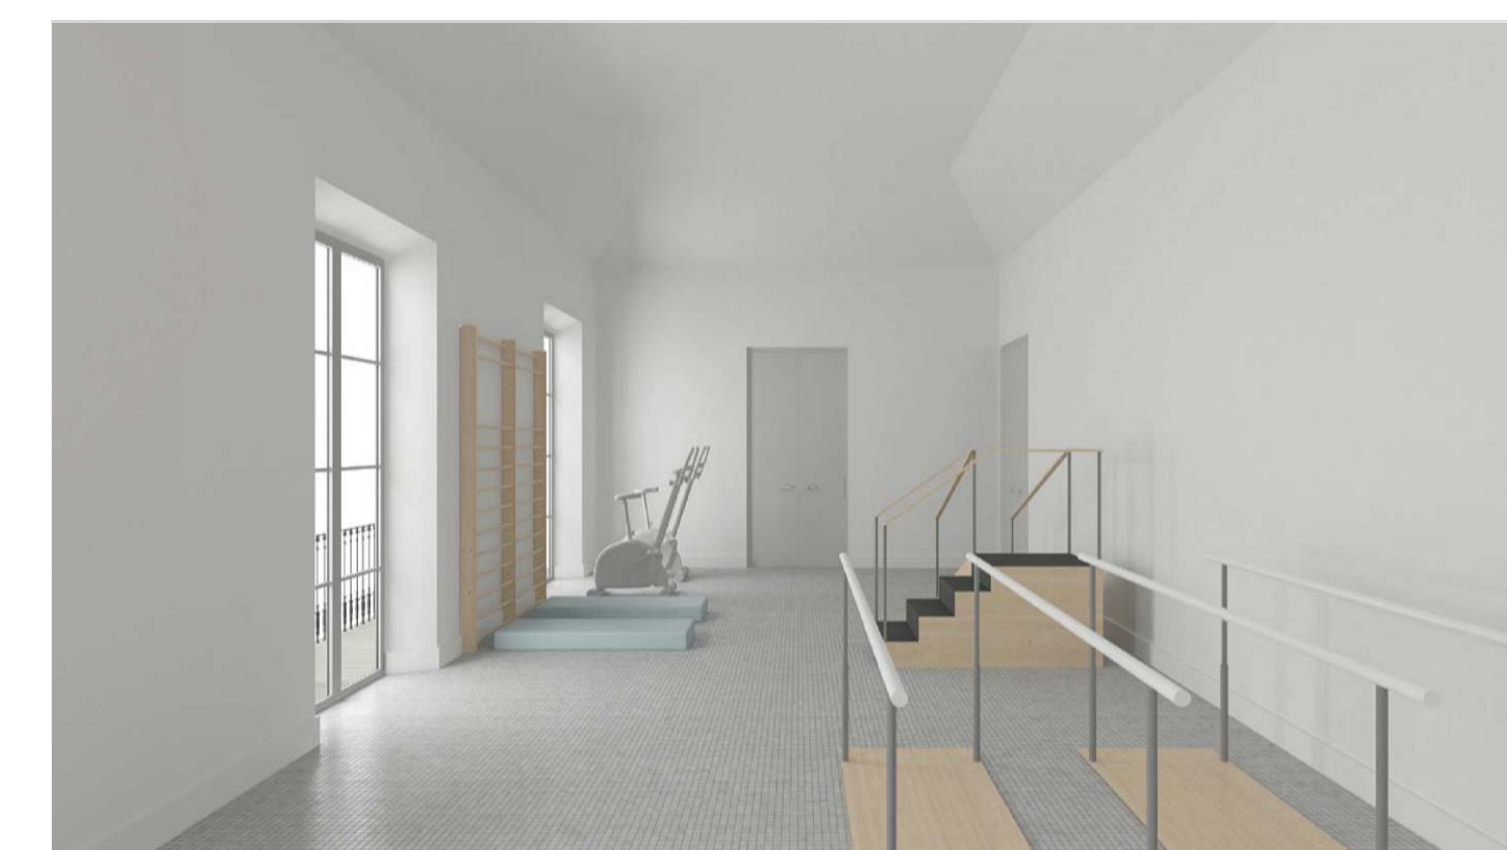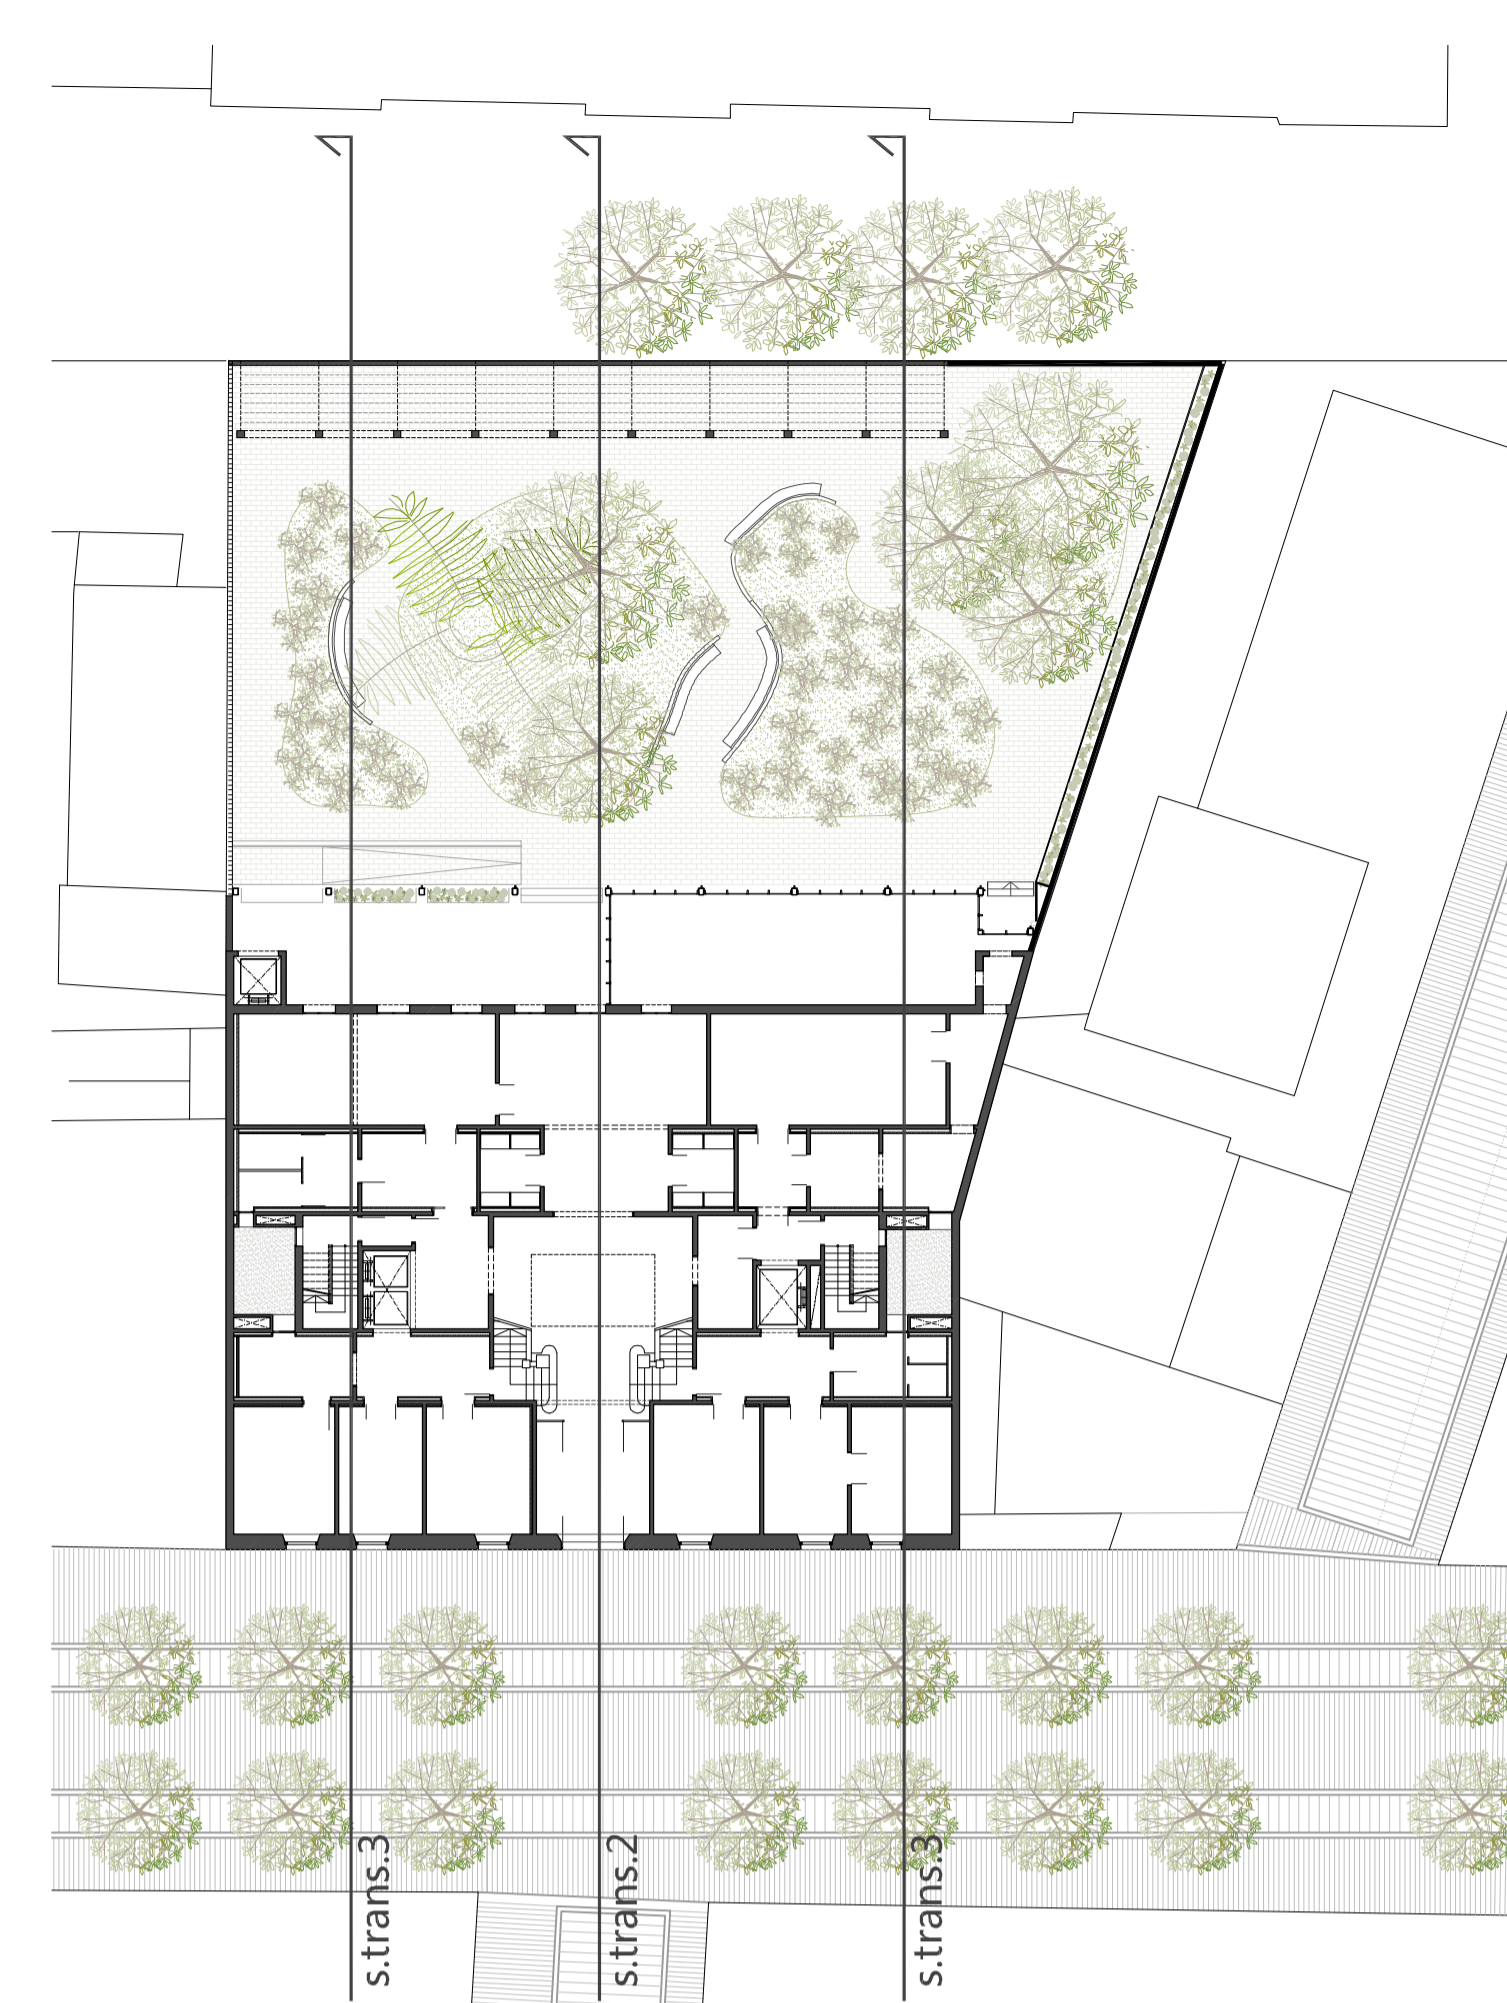

actuació en sala principal Planta Primera (Sala Fisioteràpia)



estat actual sala principal
Planta Primera