







façana principal carrer Nou

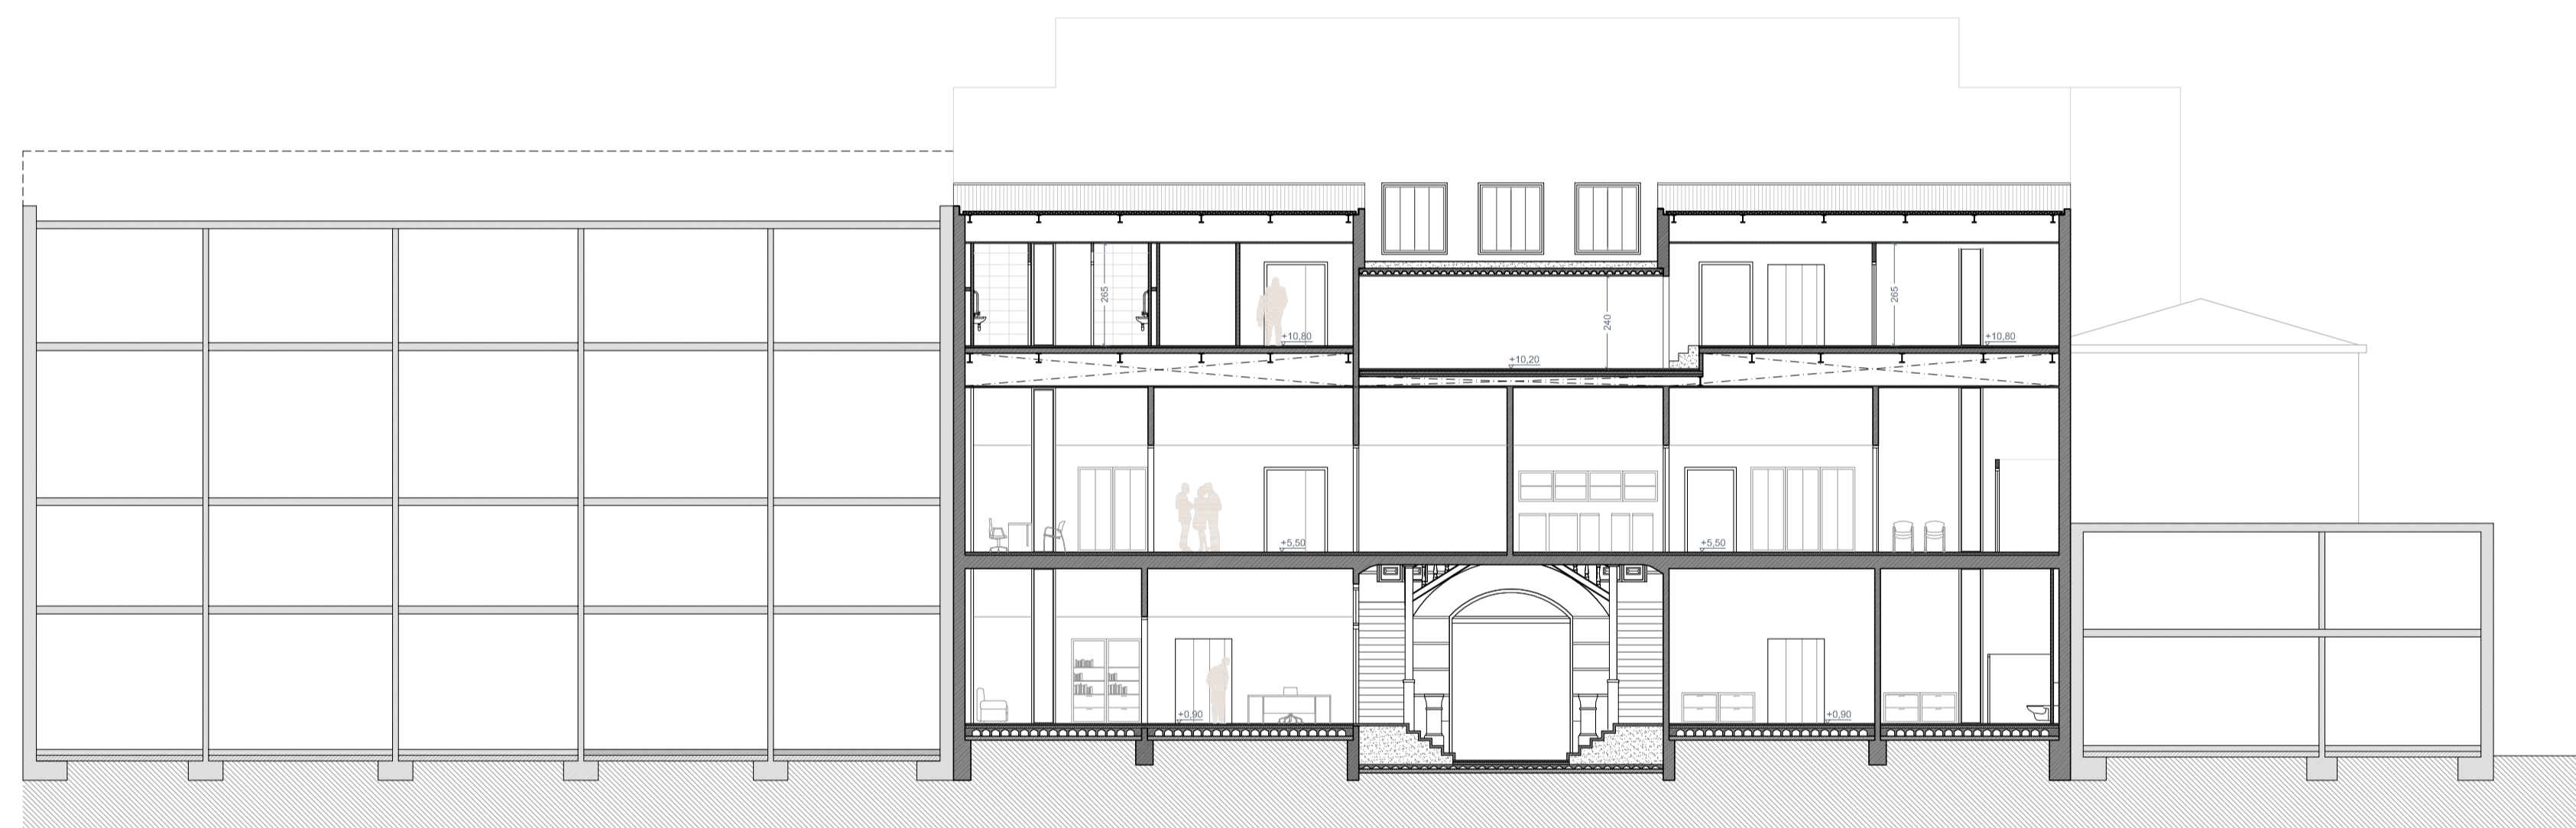

secció longitudinal 1



secció longitudinal 2

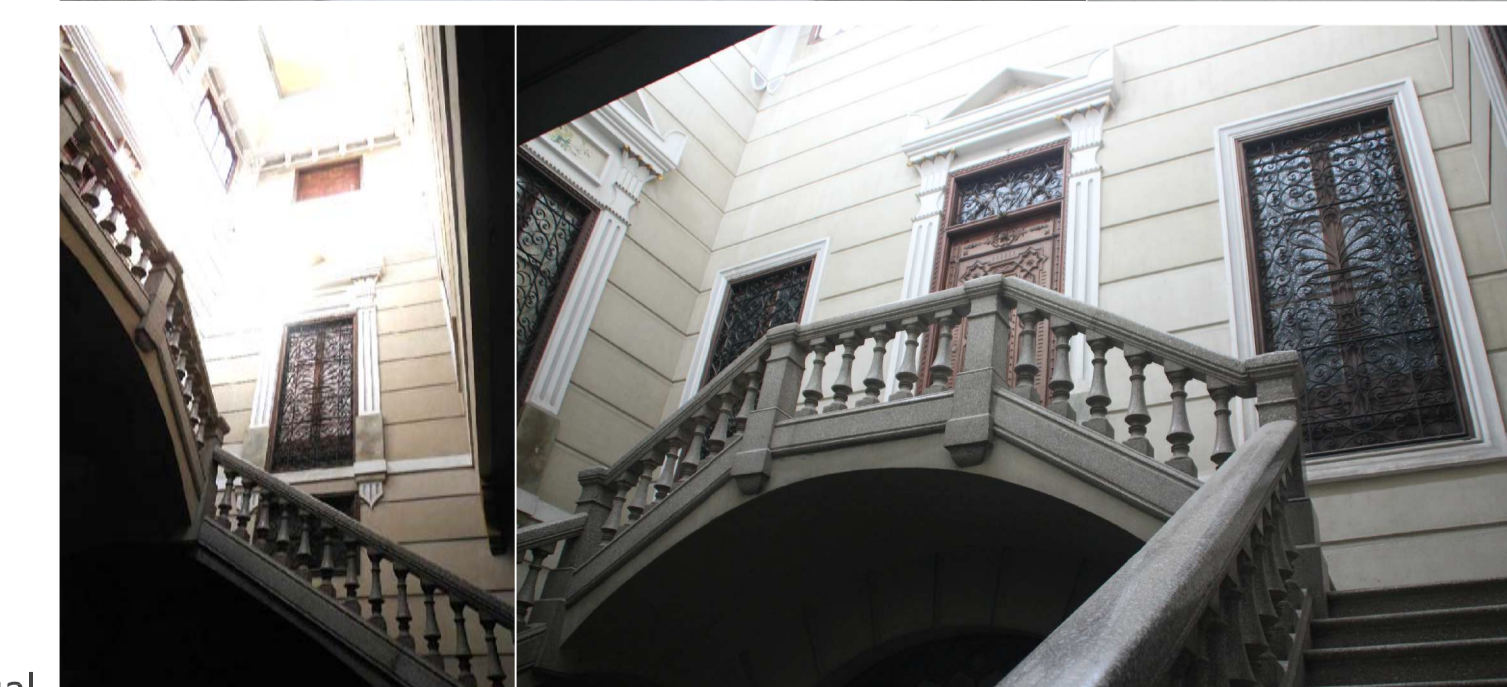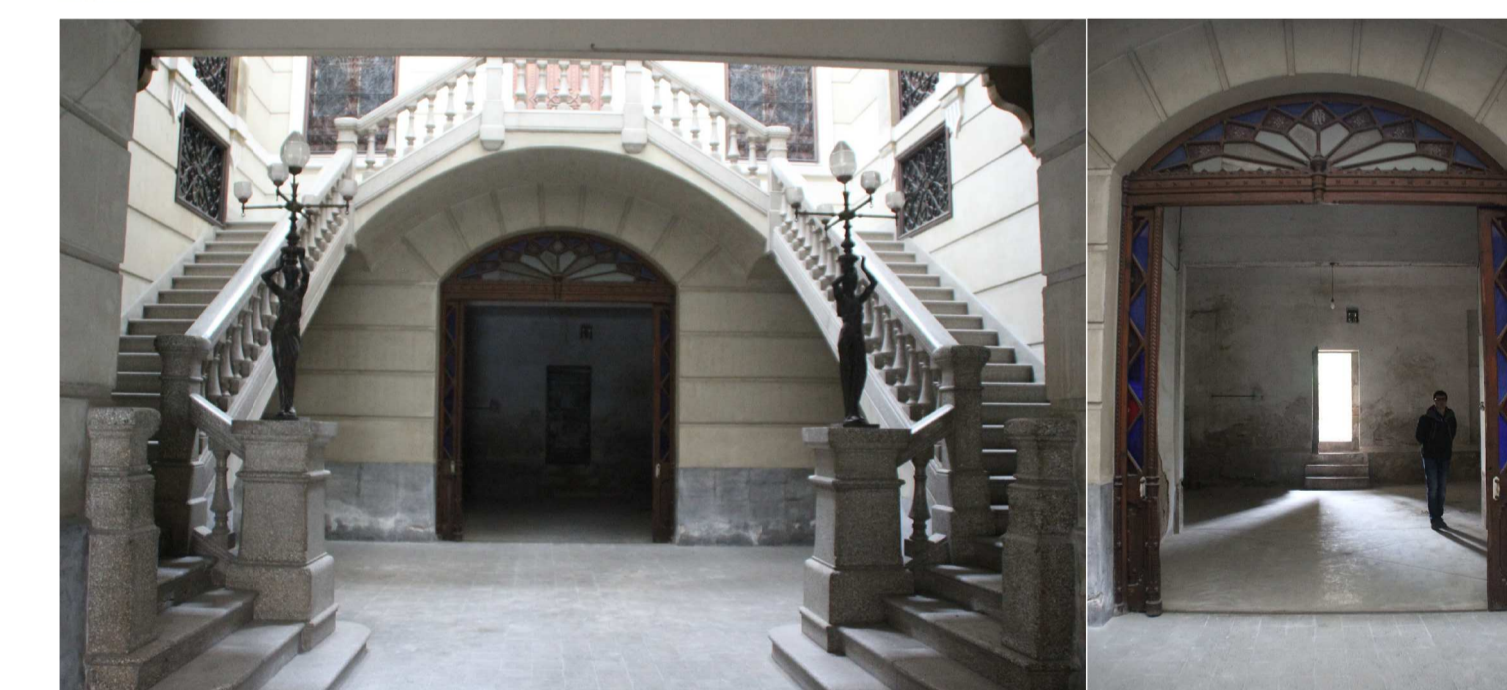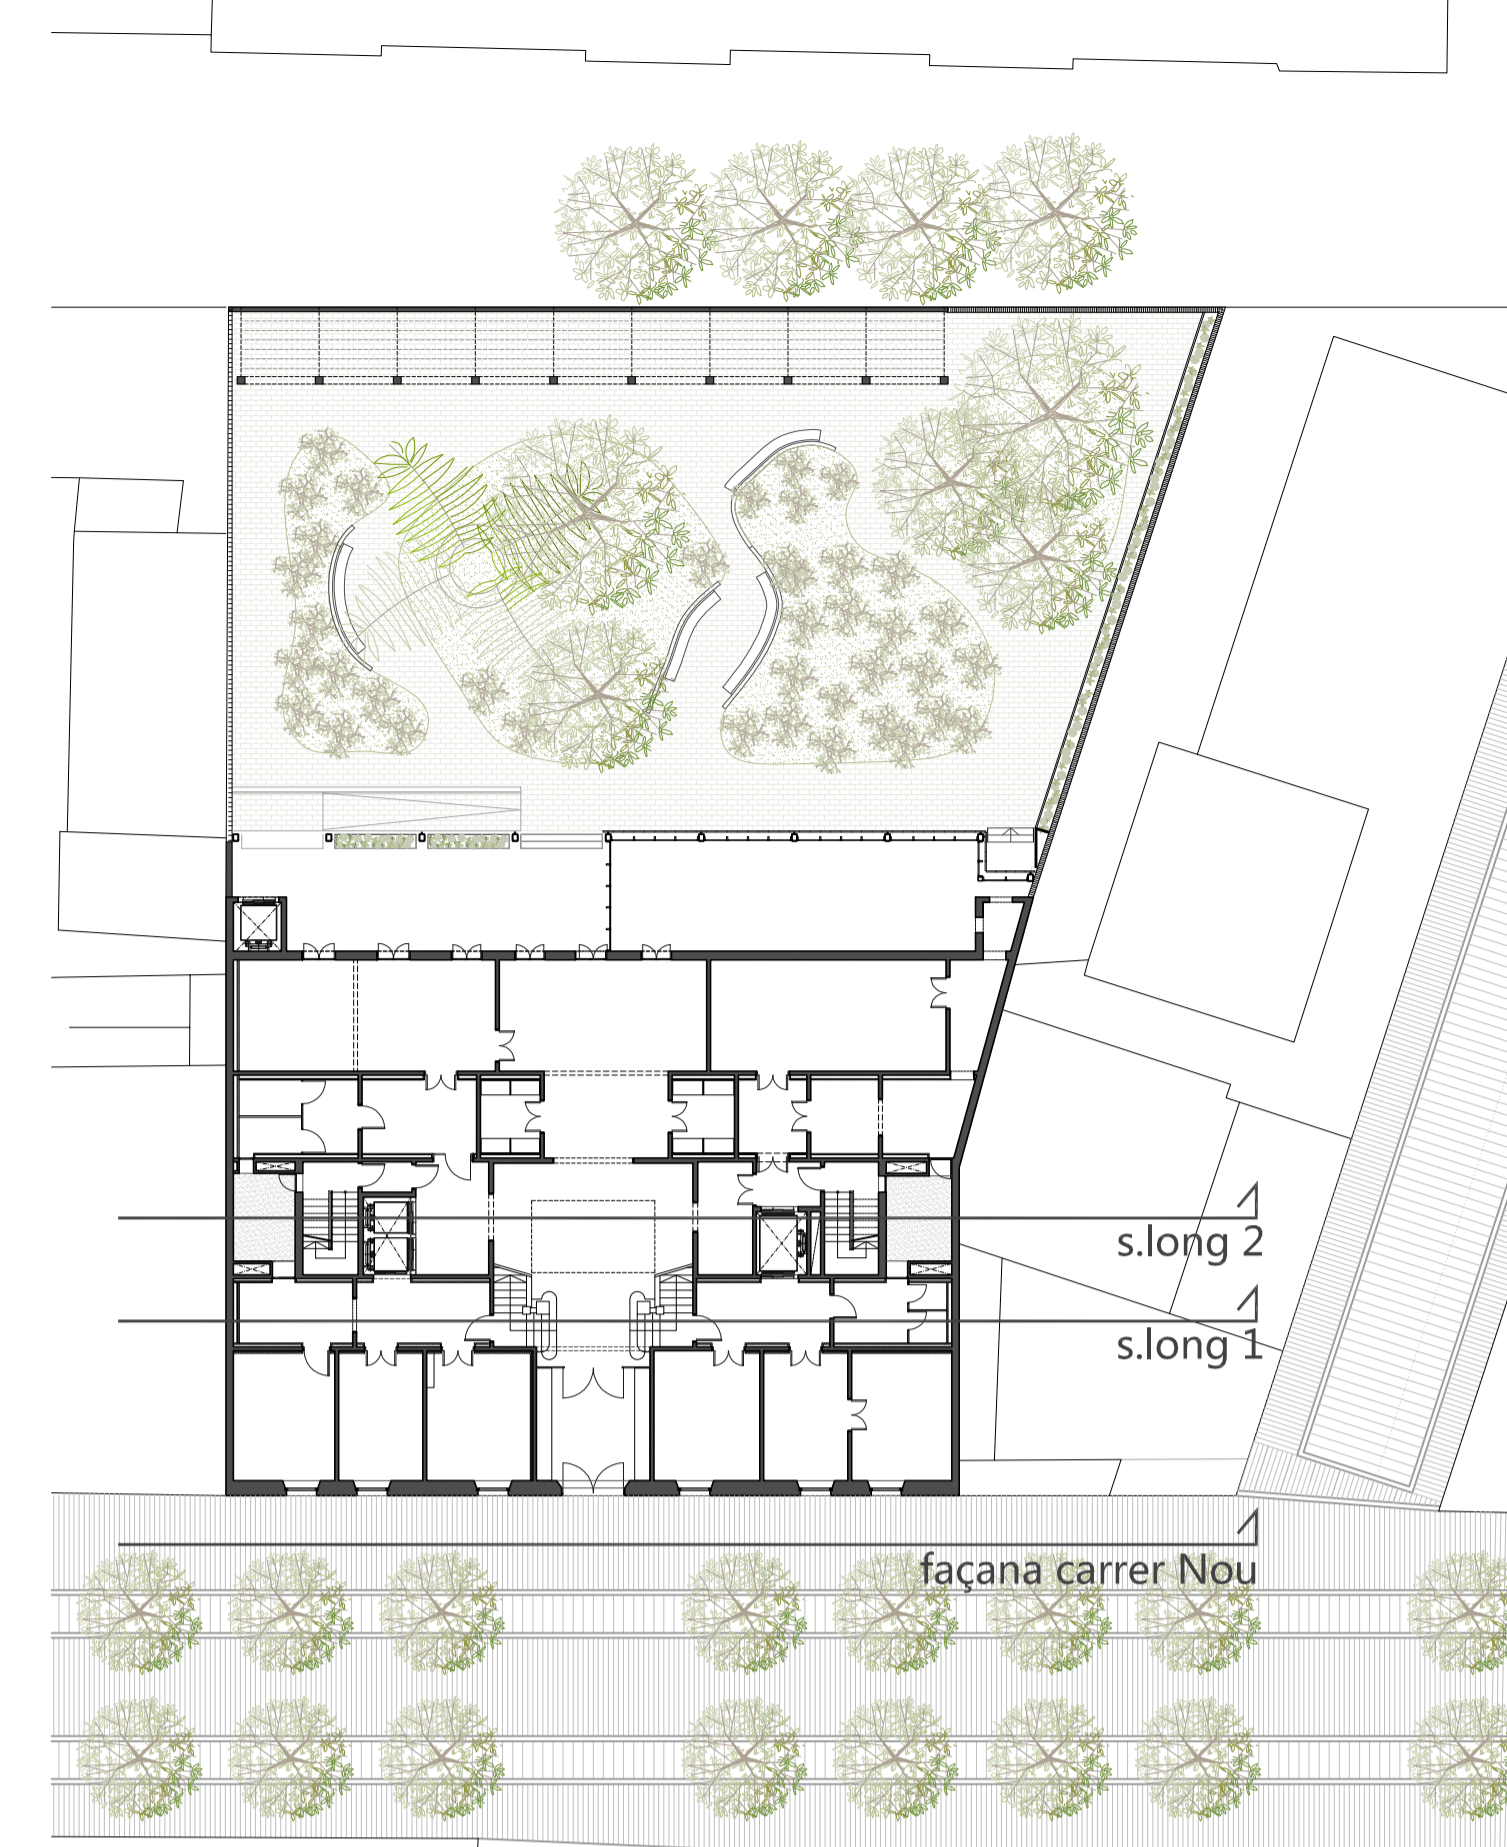

imatges estat actual