



ALÇAT SUD-OEST

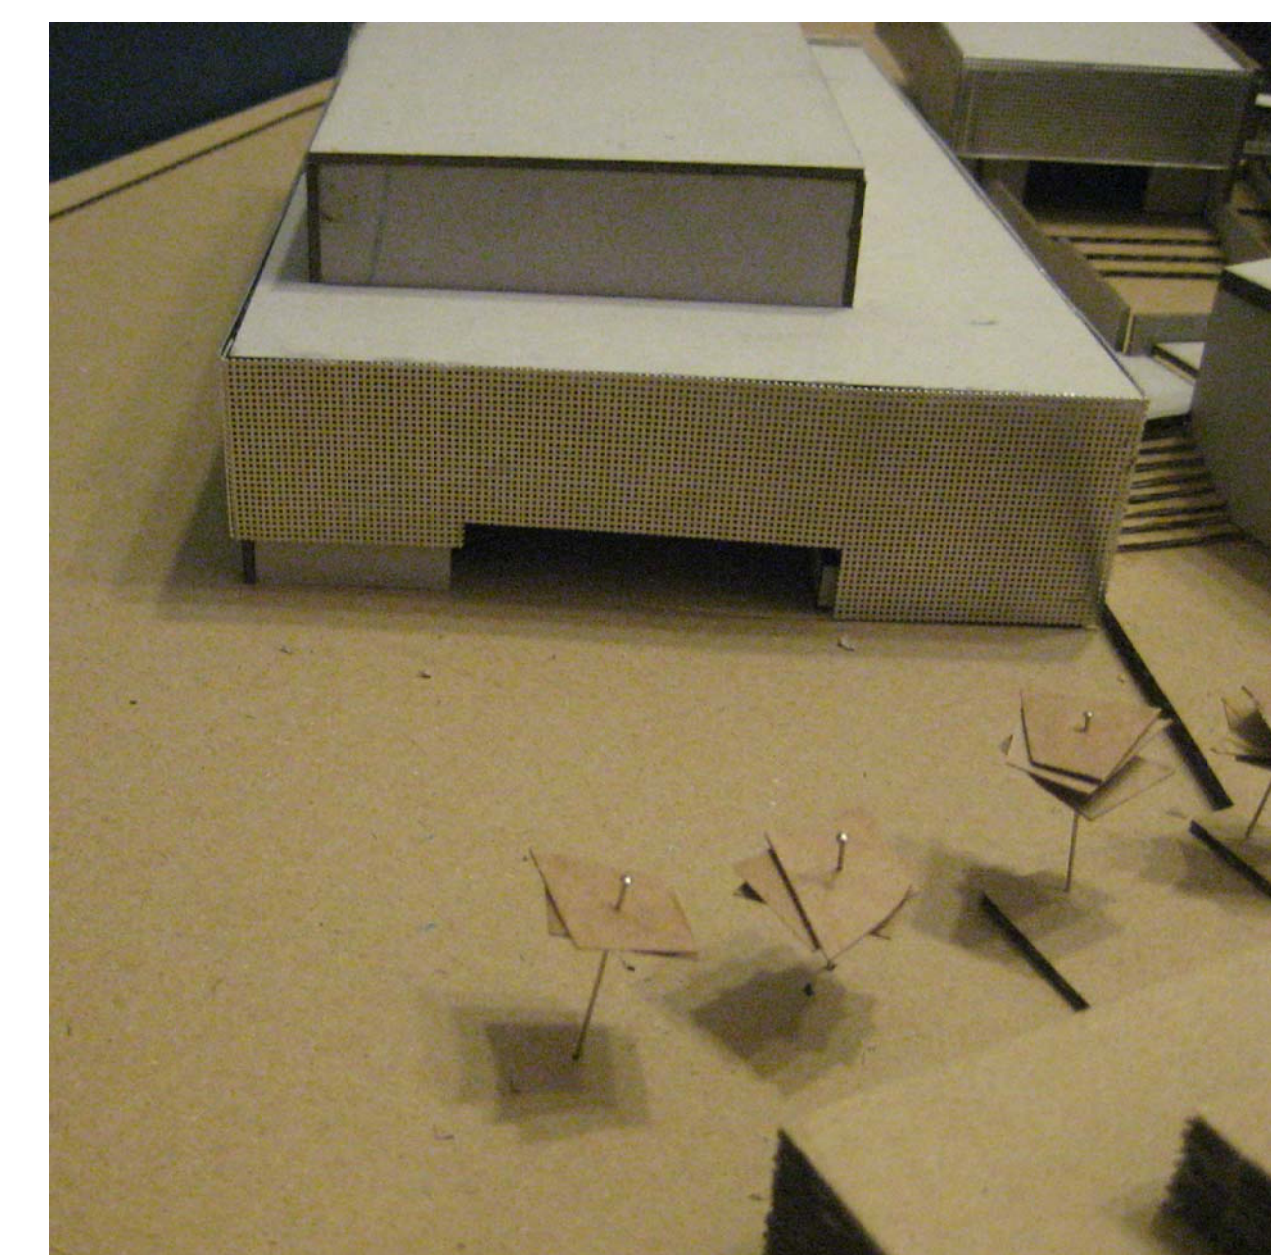

ALÇAT SUD-EST

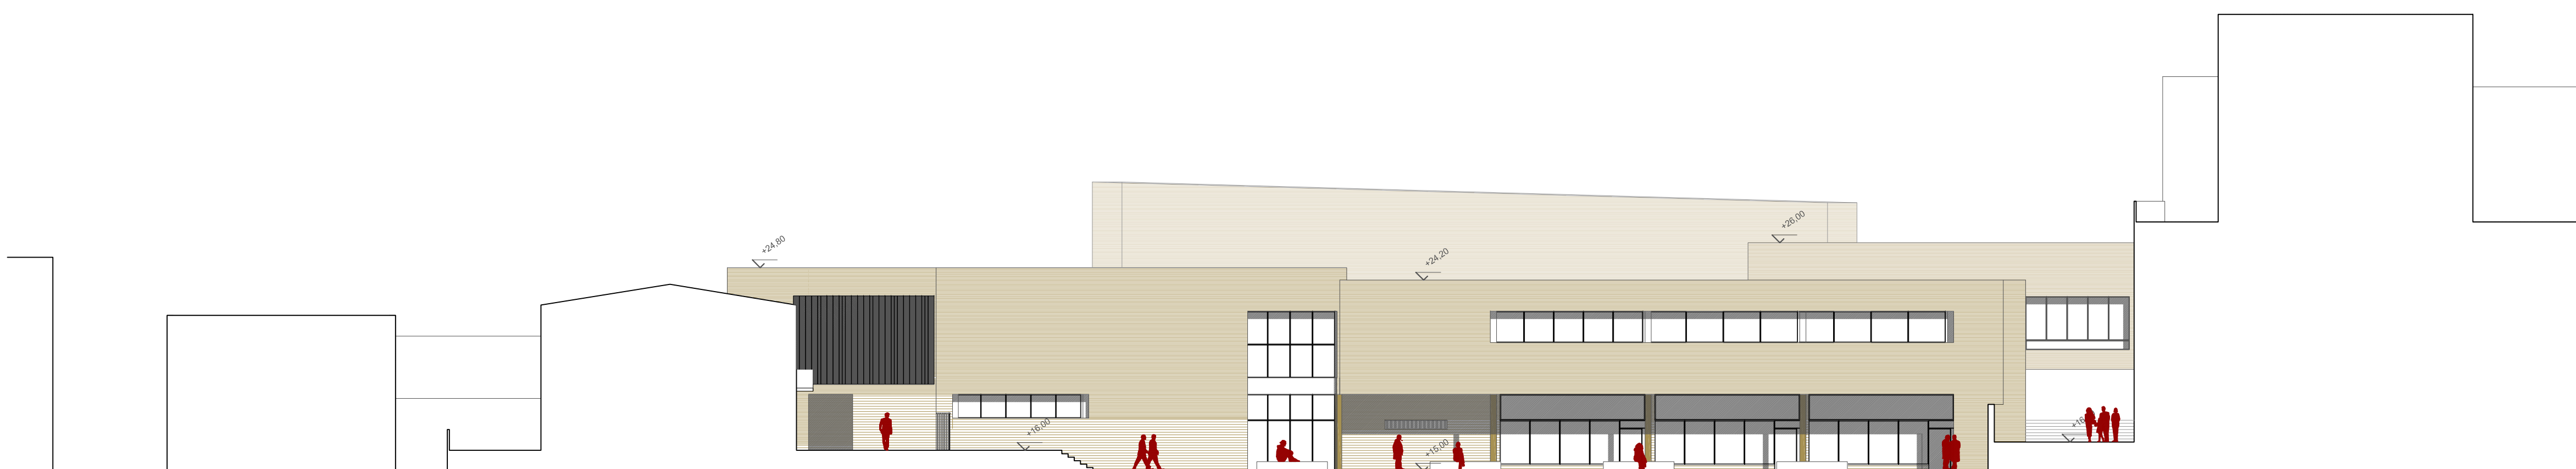

Alçats exteriors

- Introducció
- Arquitectura
- Estructura
- Construcció
- Instal.lacions