

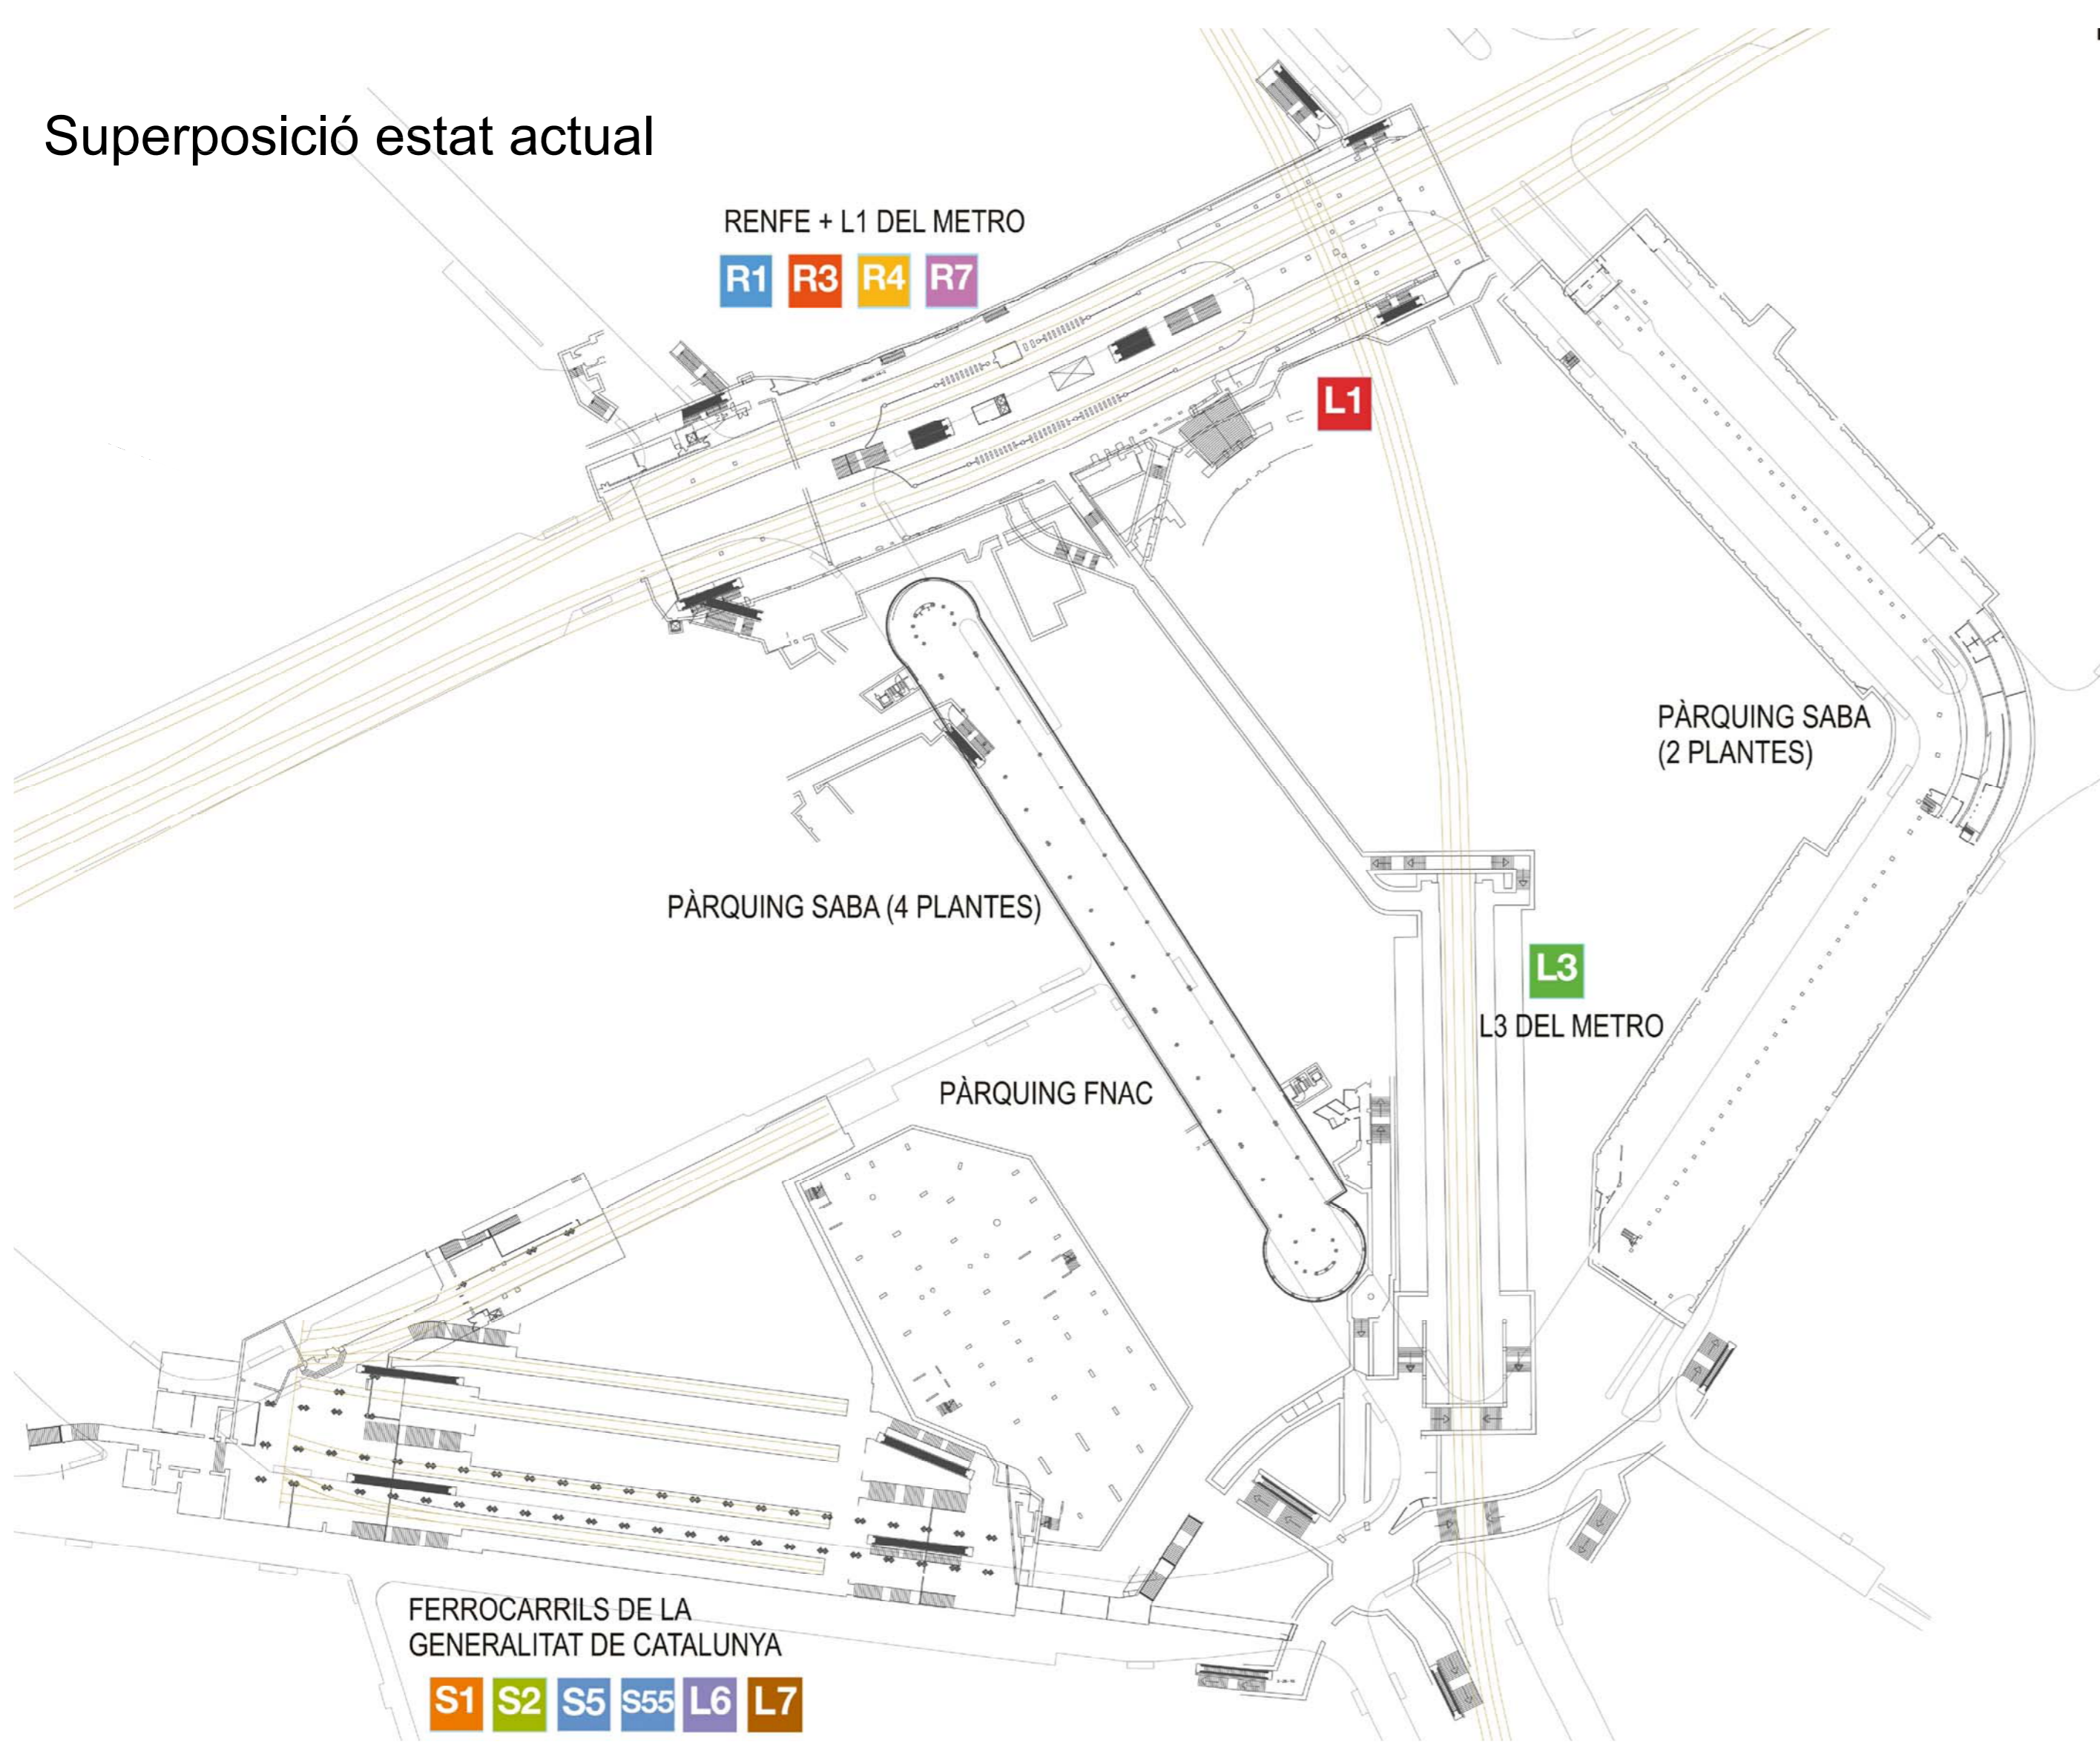


Superposició estat actual

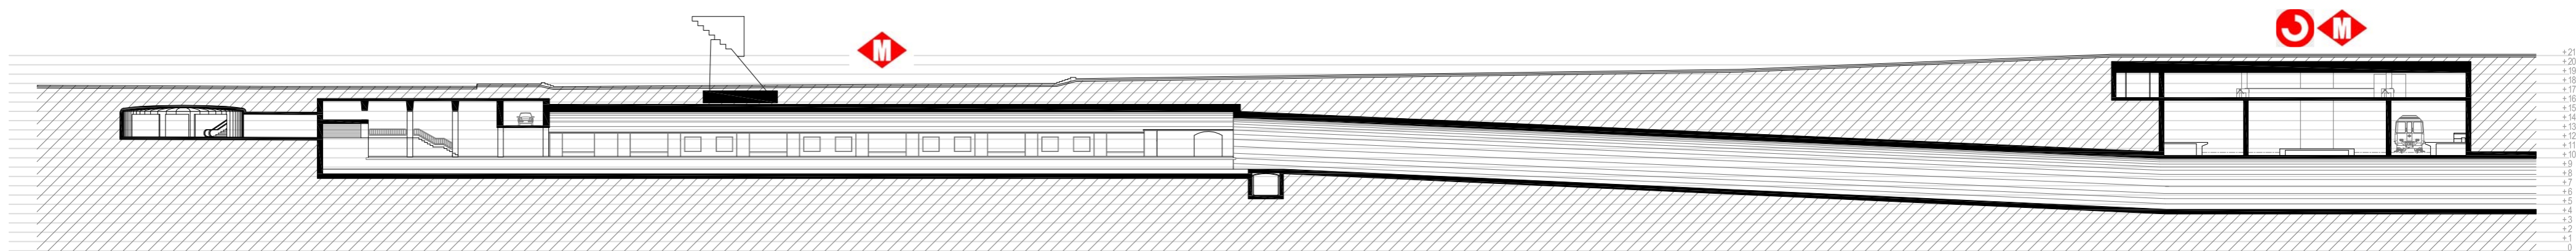


Planta de seccions

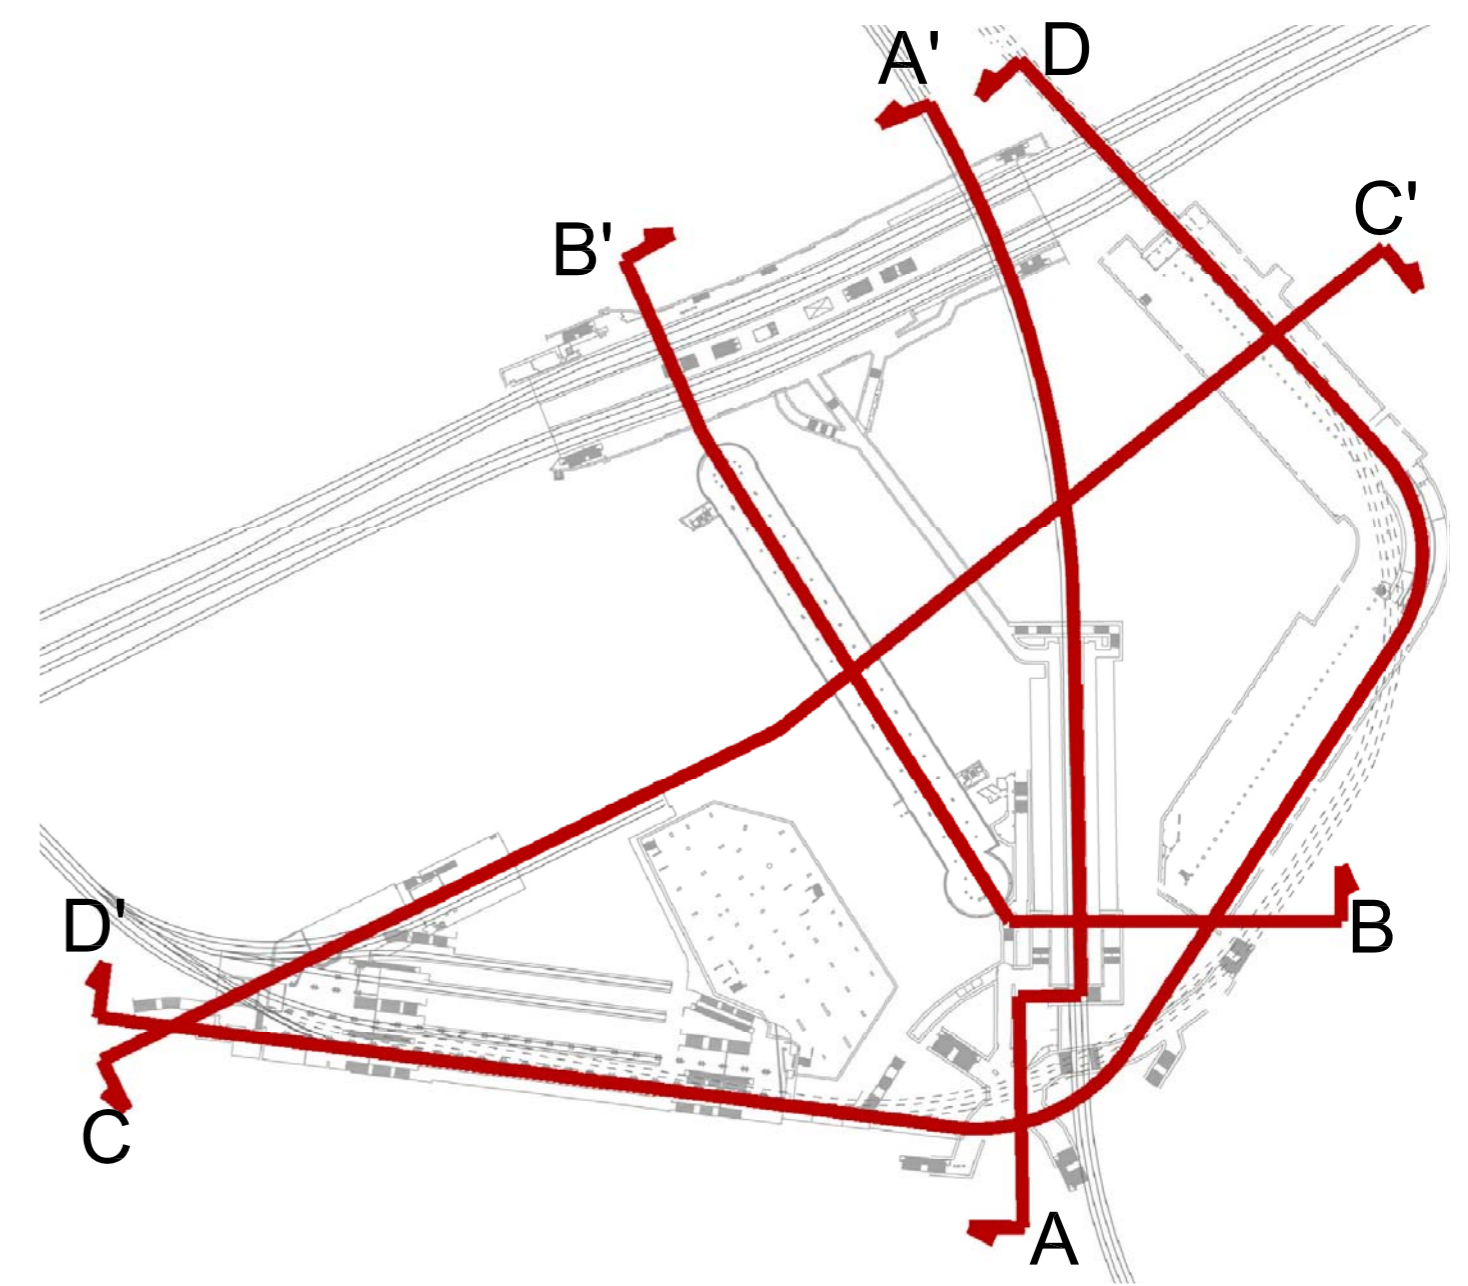


Secció A -


A'

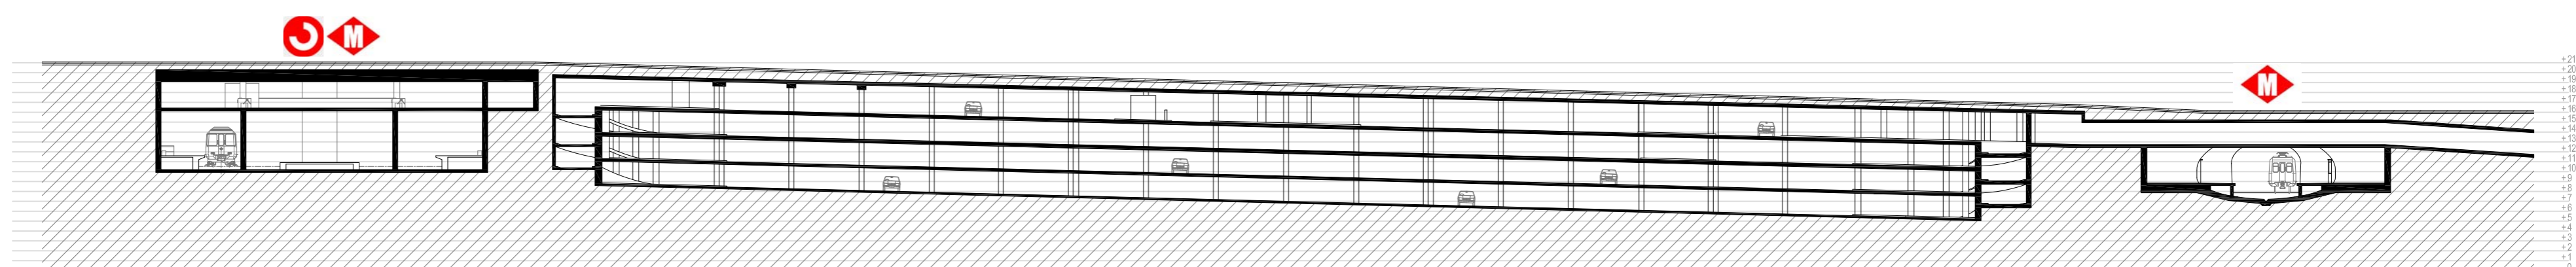

Secció B - B'

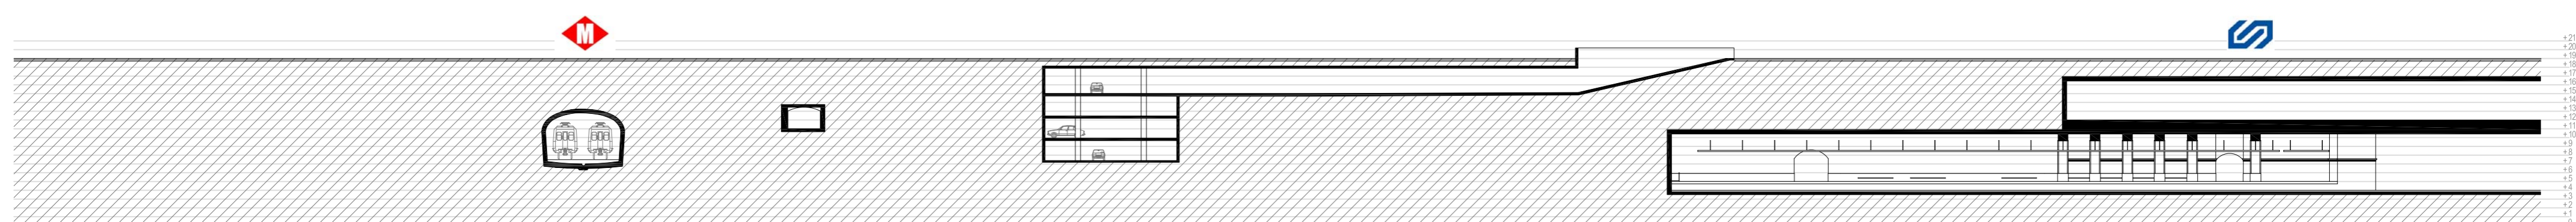

Secció C - C'

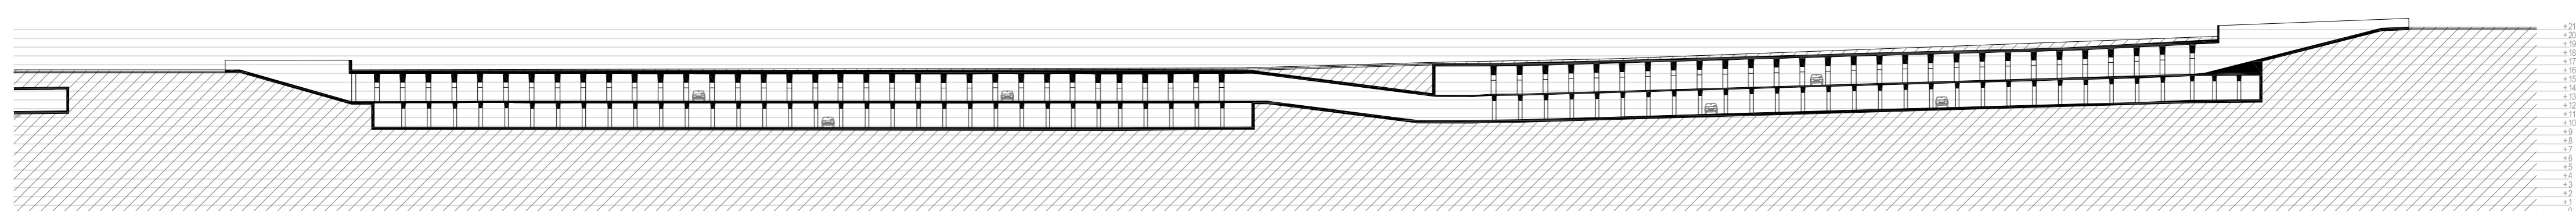

Secció D - D'

3.2- Estat actual: seccions

Estació intercanviador de transport públic i reurbanització de la Plaça Catalunya

anàlisis

Tribunal 1: Miguel Usandizaga
Pepa Gómez
Fernando Marzá

© E 1/500
Primavera 2014
Marta Arnan Peña
Tutor, J. L. Oyon