



1/750

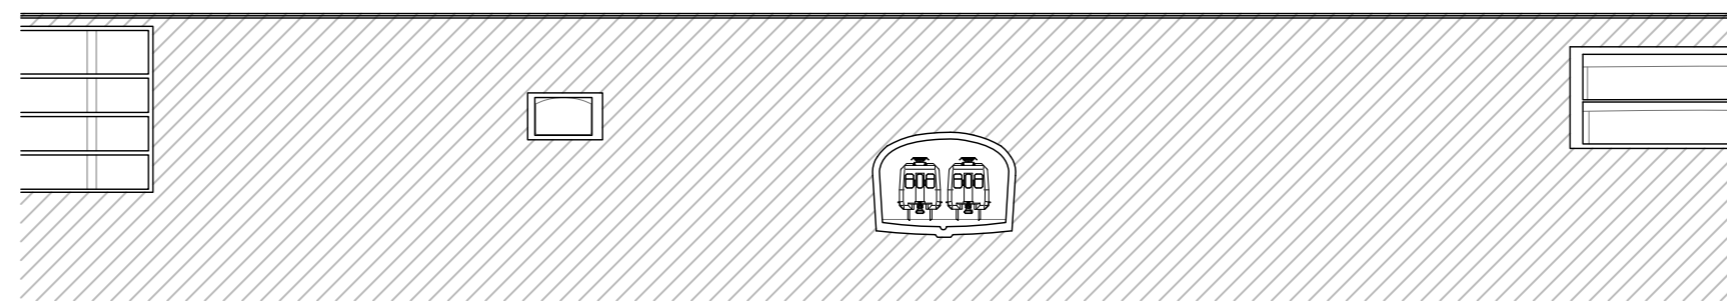


Reconeixement de la situació actual
Informes geotècnics i geològics del terreny de la plaça
Senyalització de les obres en els vials de la superfície

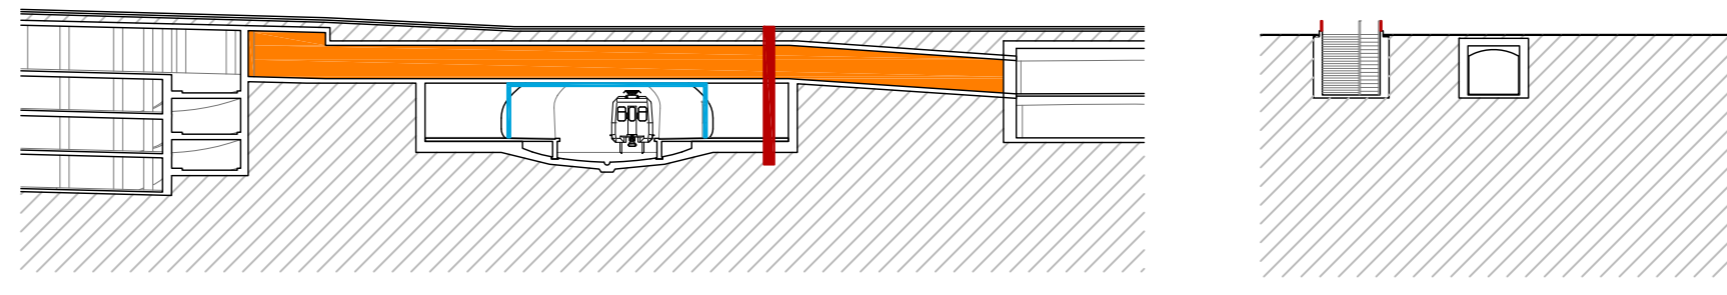

1/500





1/500

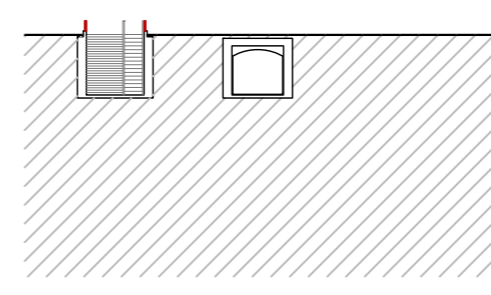


1/500


Protecció de les andanes i les circulacions de la L3 i Renfe/L1 amb estructura metàl·lica lleugera.
Demolició dels volums perimetrals de R/L1 i L3 que queden fora de l'àmbit del projecte
Demolició de la connexió entre els aparcaments de SABA.
Construcció de la pantalla nord de R/L1
Construcció de les pantalles que no interfereixen al trànsit no a les circulacions (interior plaça)

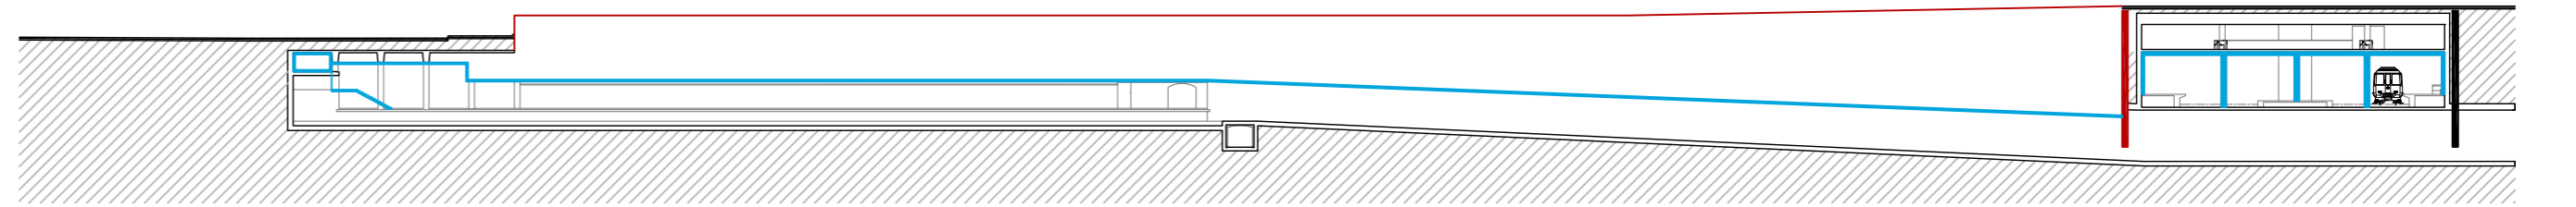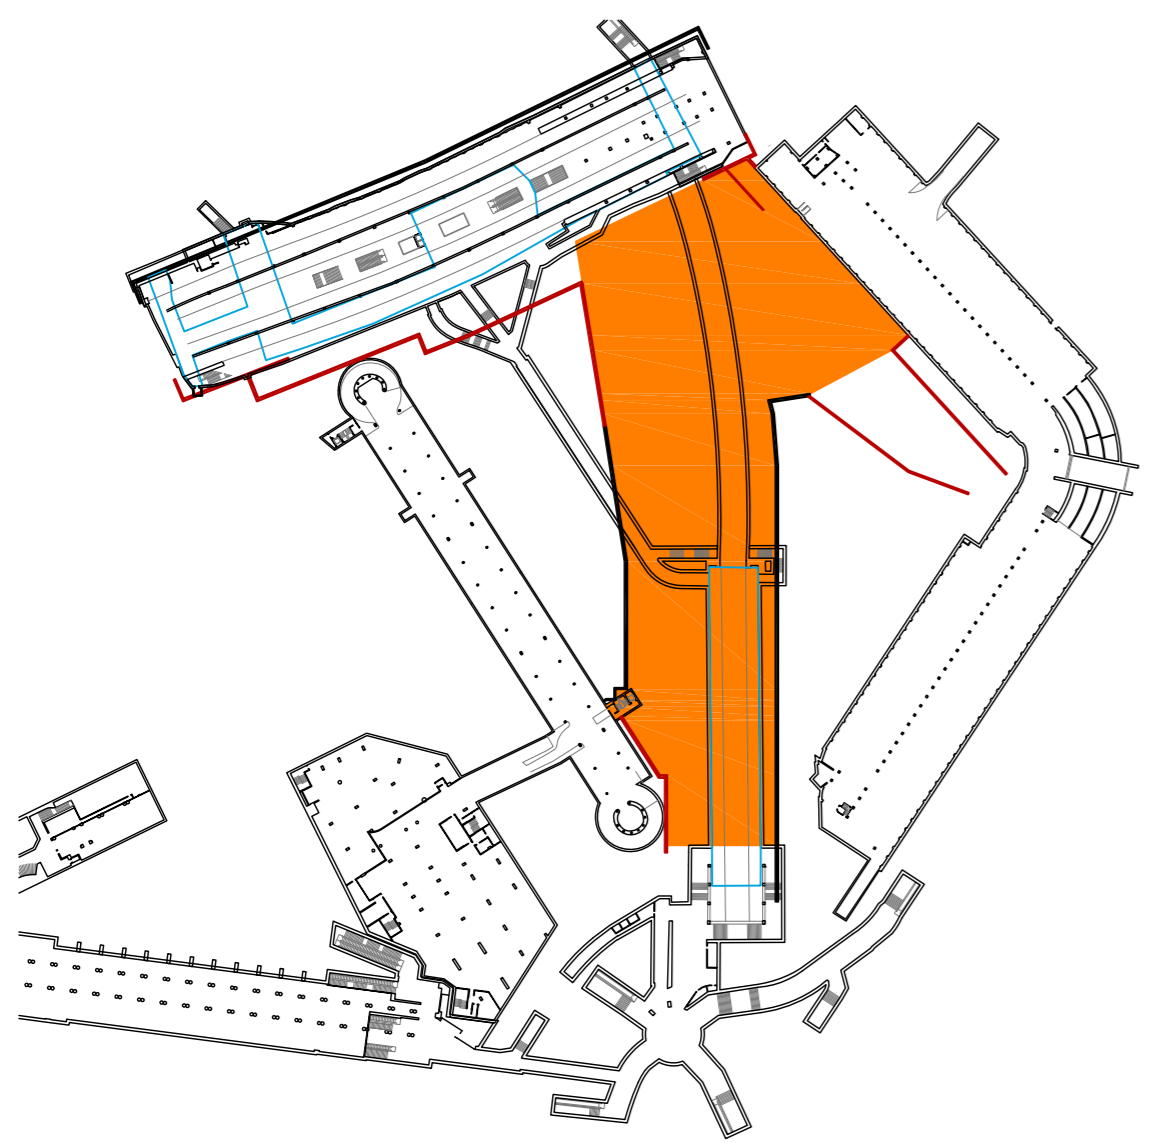

1/750

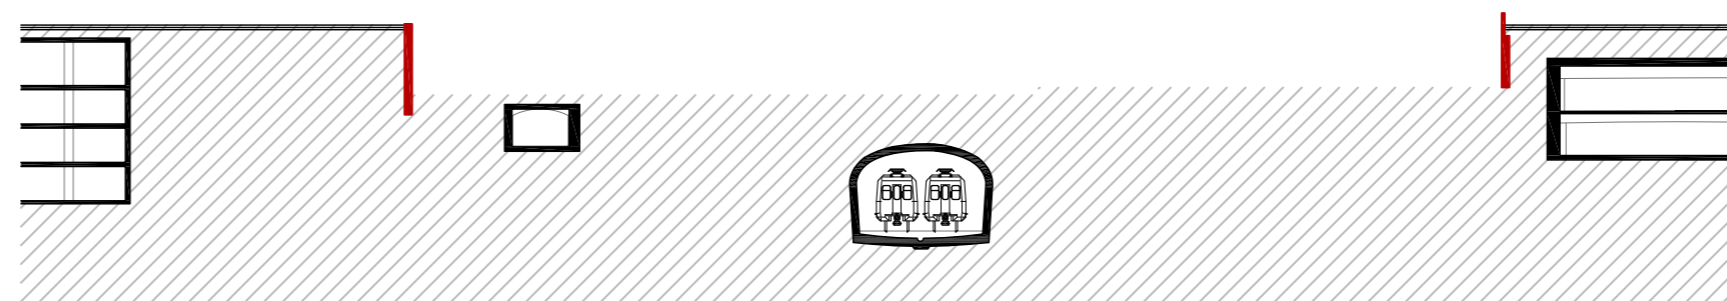


Construcció de la pantalla sud del vestíbul de R/L1
Construcció de les pantalles que delimiten el projecte dins la plaça

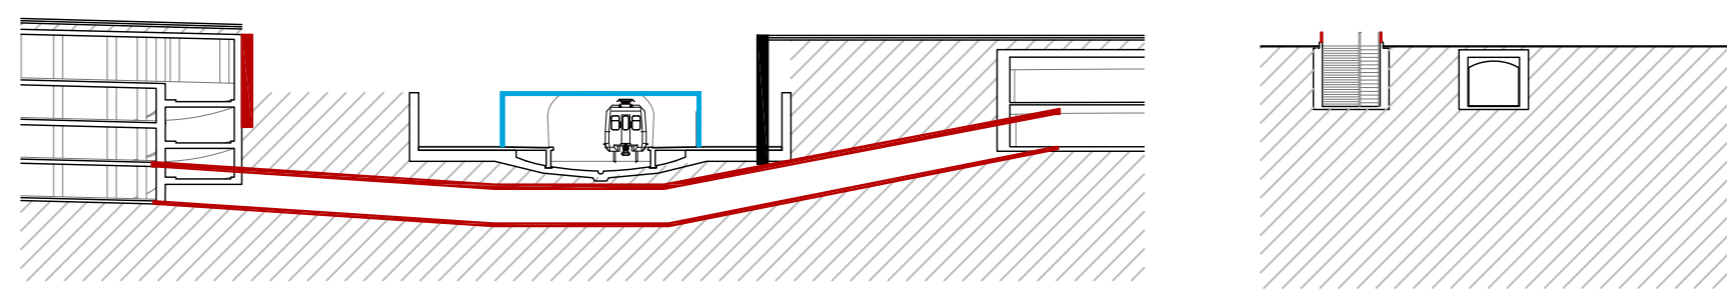

1/500





1/500

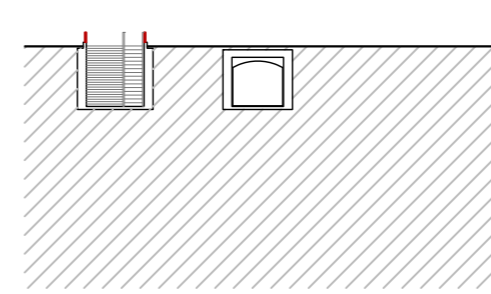


1/500


Buidatge de la terra de la plaça fins al primer nivell
Construcció de la nova connexió de dels parquings de SABA per sota la L3 amb tuneladora

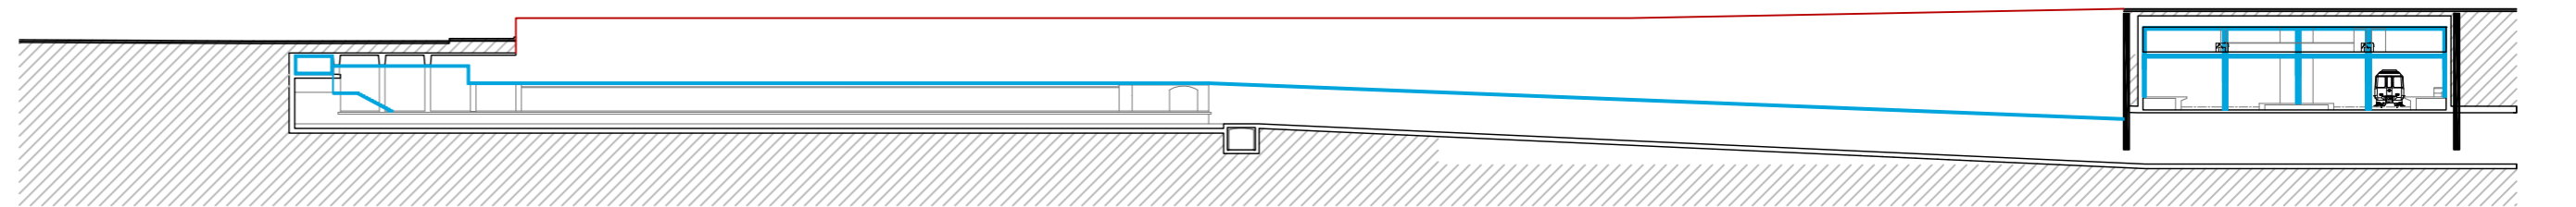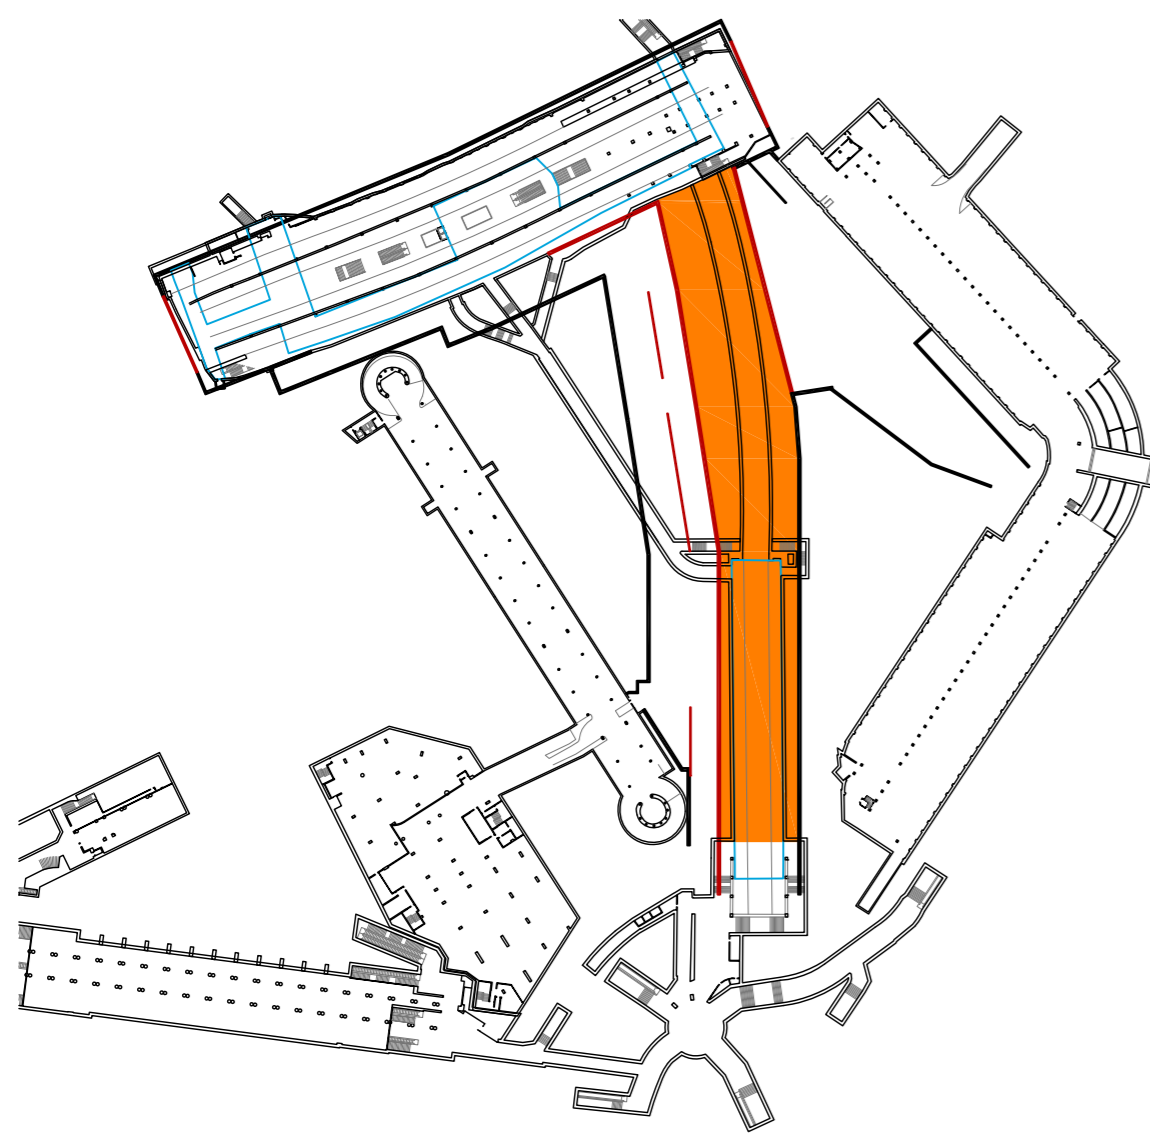

1/750

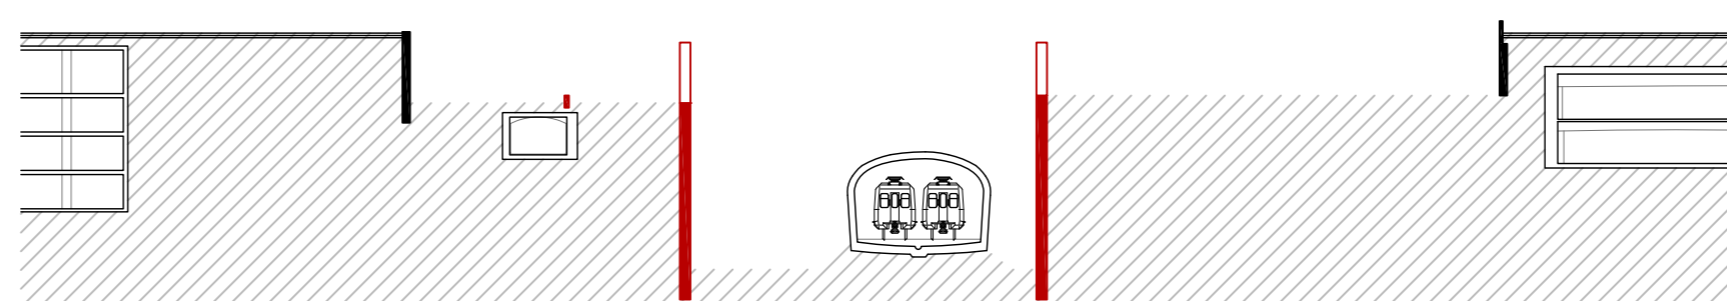


Construcció de les pantalles interiors del nou espai
Construcció de les pantalles que delimiten el projecte dins la plaça

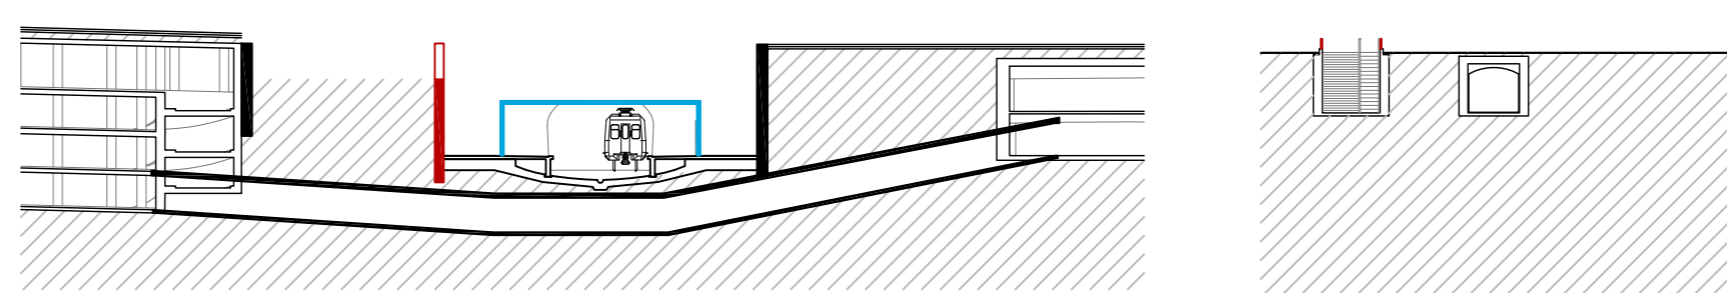

1/500





1/500

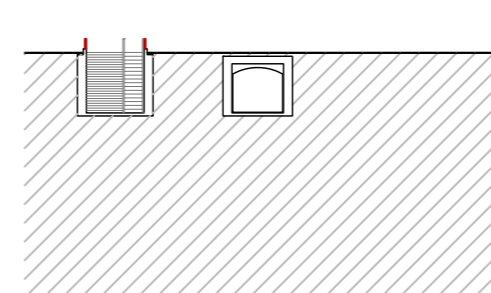


1/500


Buidatge de la terra de la plaça fins al nivell més baix.
Fonamentació de subestructures intermitges (murs rampes i pilars inetriors) L3

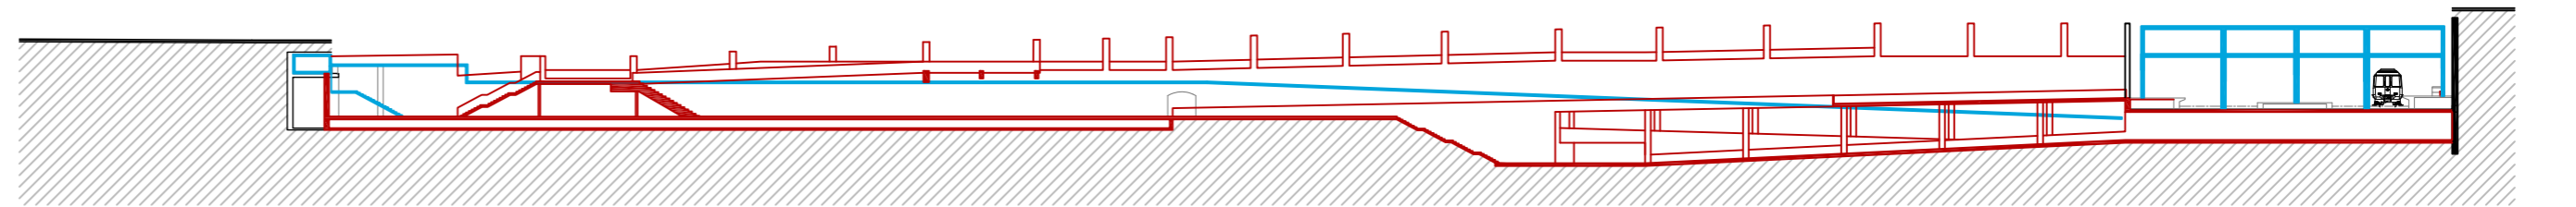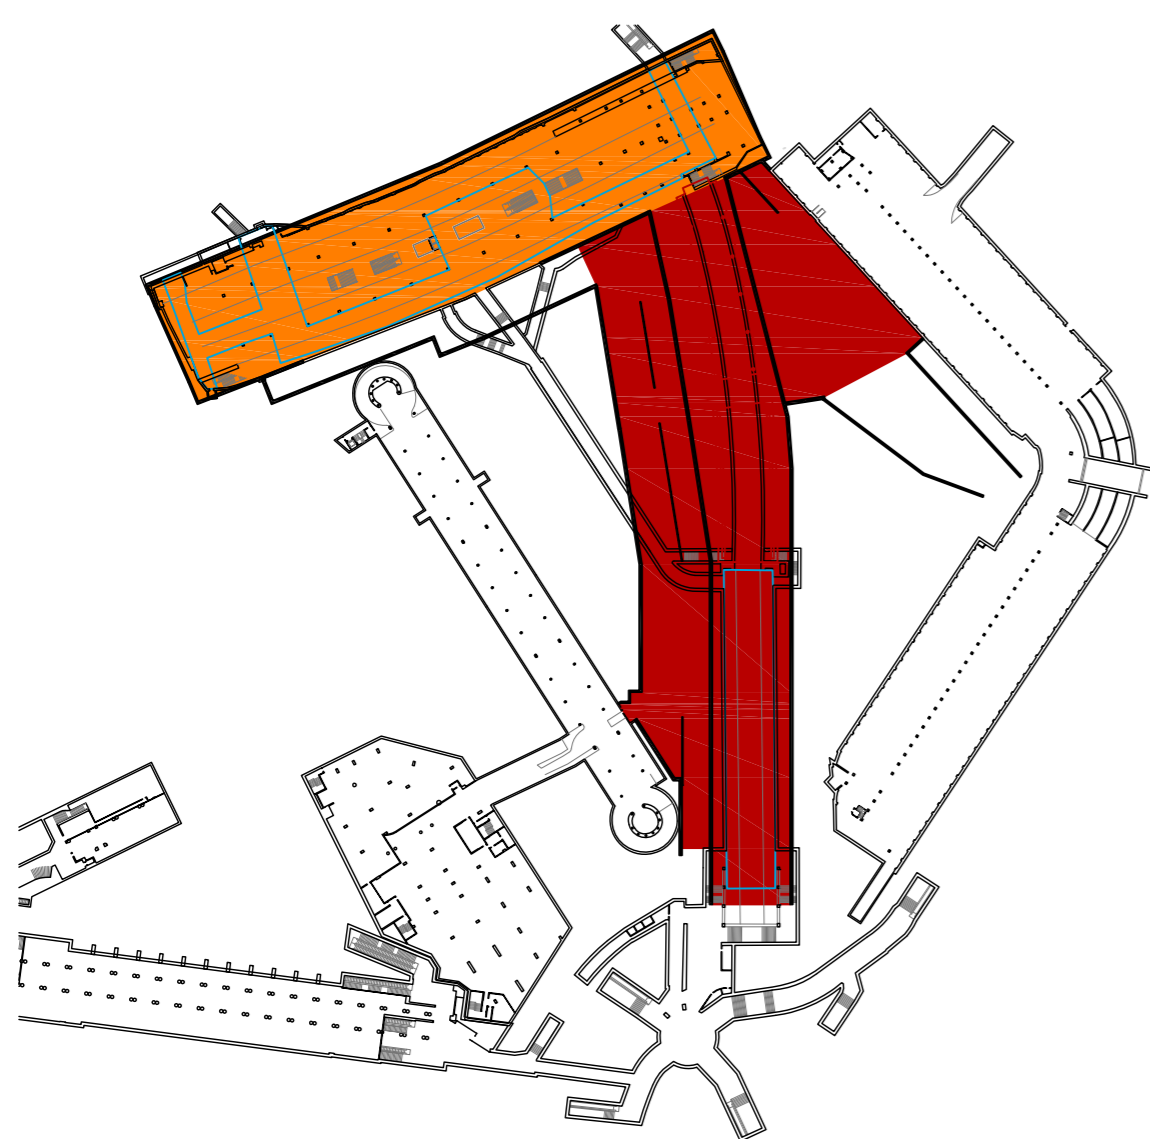

1/750

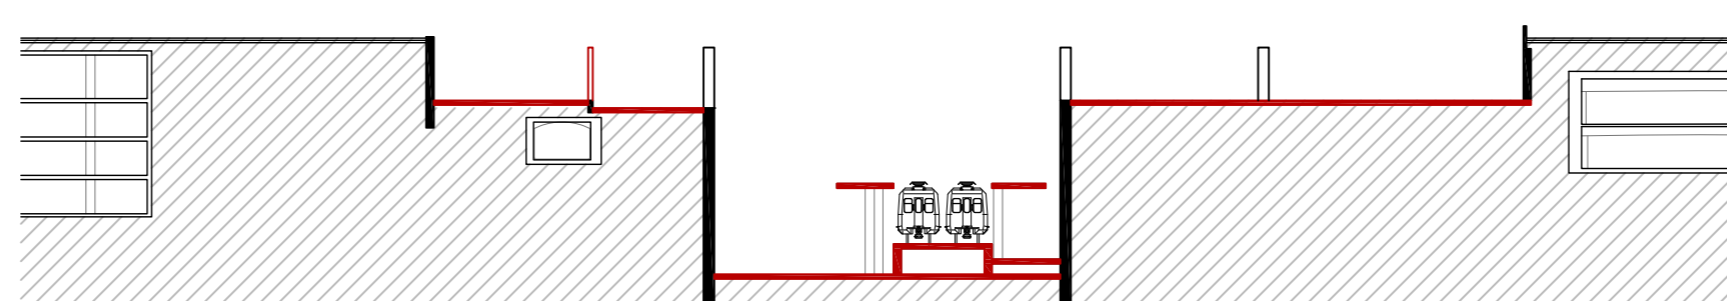


Construcció de les subestructures intermitges i les soleres i forjats L3
Demolició de R/L1 tllant el transit de la Ronda St Pere

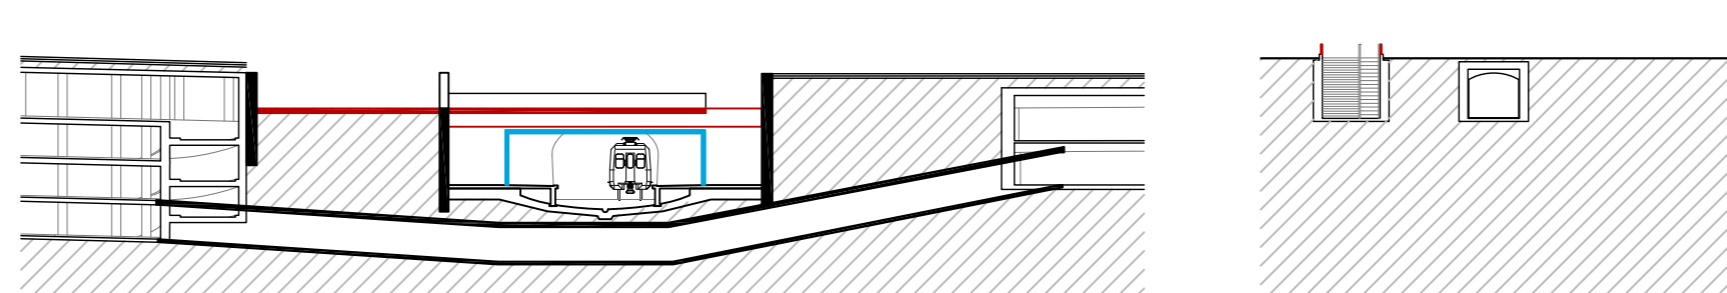

1/500



1/500

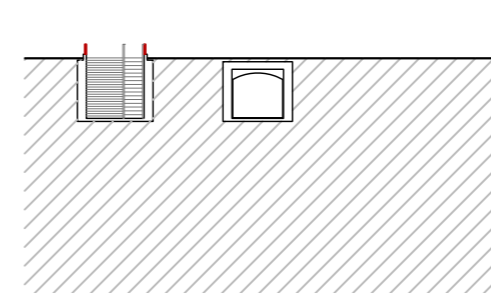

1/500

7.1- Procés constructiu 1

Estació intercanviador de transport públic i reurbanització de la Plaça Catalunya

estructura

Tribunal 1: Miguel Usandizaga
Pepa Gómez
Fernando Marzá

© plantes 1/2000
Primavera 2014
Marta Arnan Peña
Tutor, J. L. Oyon