


1/750

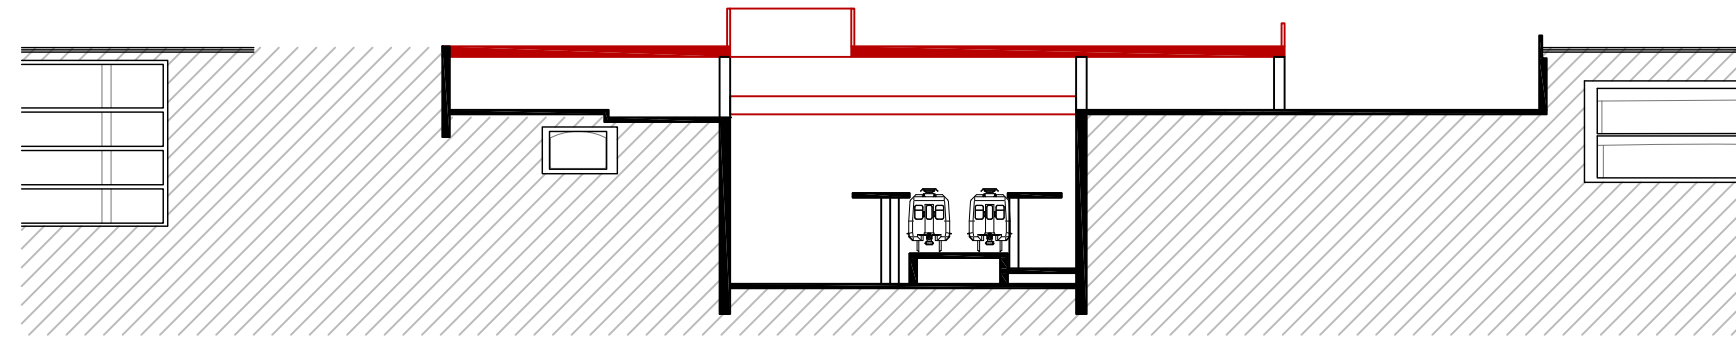


Remodelació vestíbul R/L1


Cobriments de la L3 i creació del nou accés a aquesta

Construcció pantalles al Carrer Pelaió que no interfereixin en el trànsit.

1/500

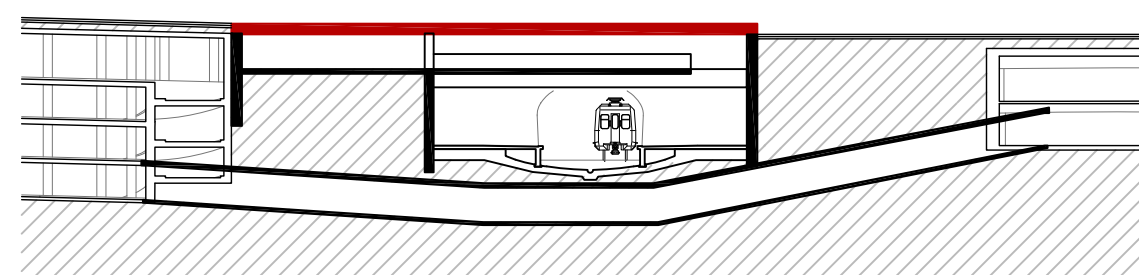



1/500

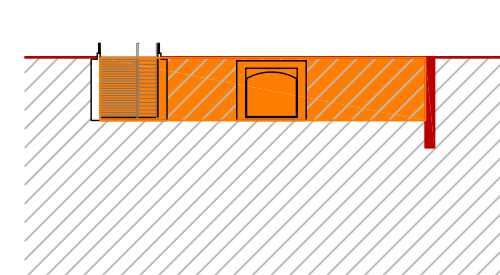


1/500

Construcció de les connexions entre la plaça i el nou espai soterrat

Demolició del vestíbul de canaletes tallant el trànsit del Carrer Pelaió

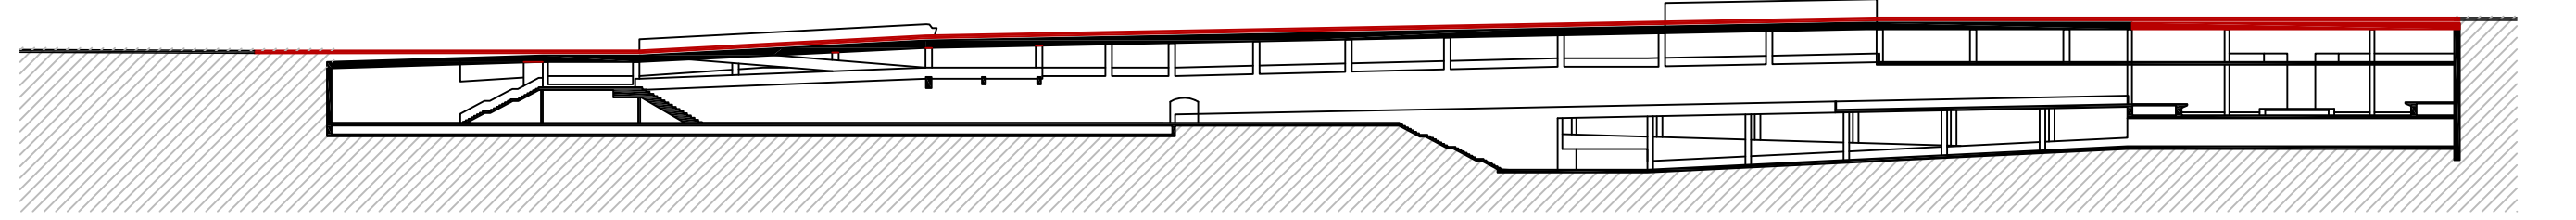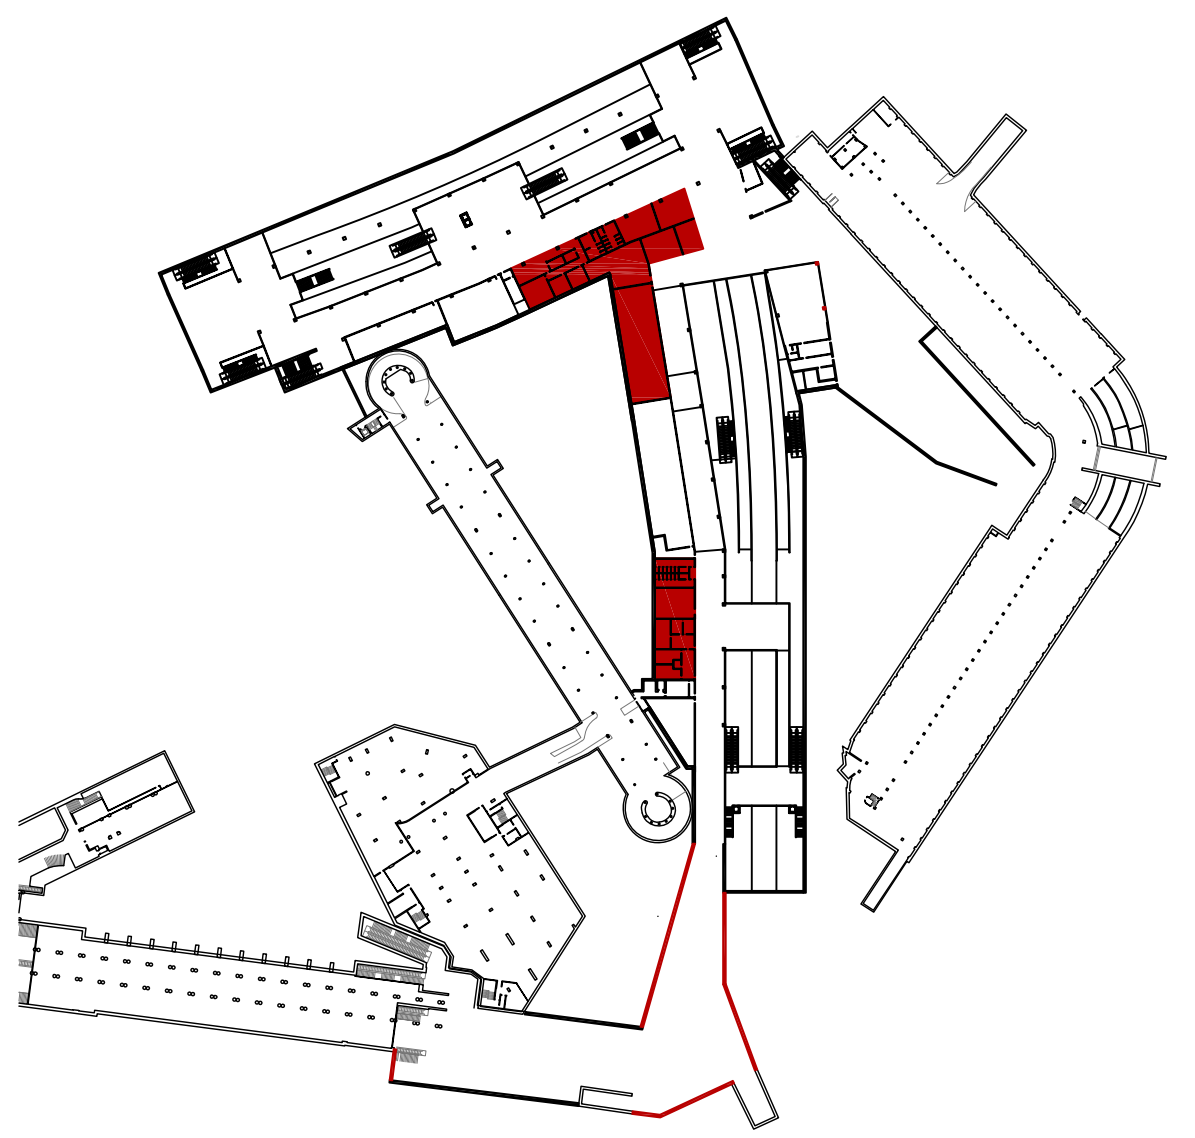

1/750

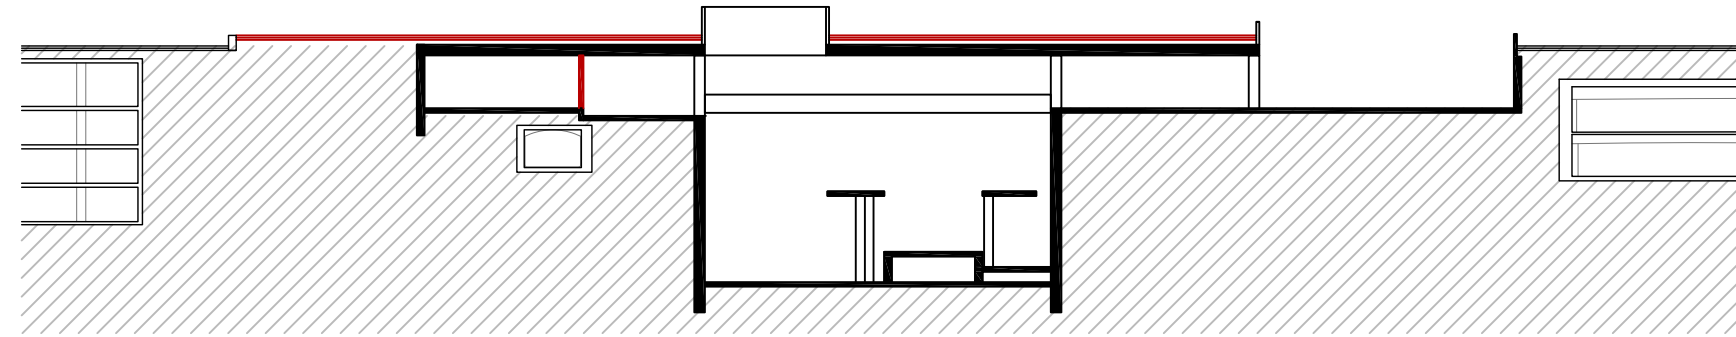


Cobriments de R/L1 i obertura de la Ronda St Pere


Urbanització de la Plaça Catalunya

Acabats interiors de les zones comercials i d'oficines de R/L1 i L3

1/500


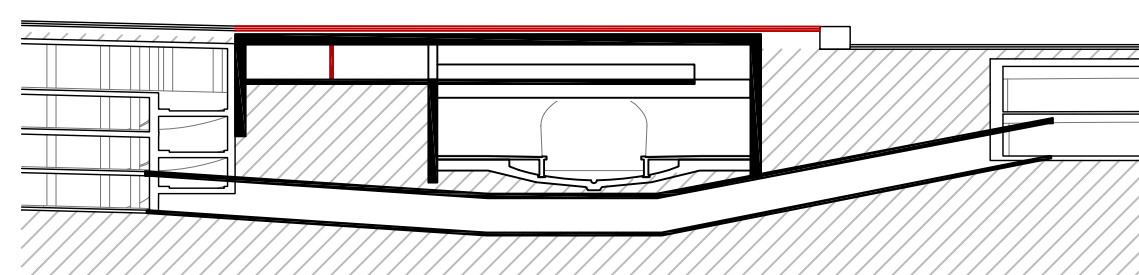


1/500

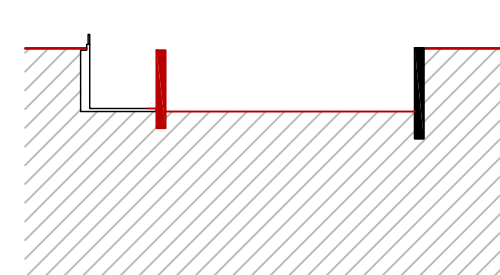


1/500

Construcció dels murs que tanquen el nou vestíbul de canaletes i dels pilars interiors

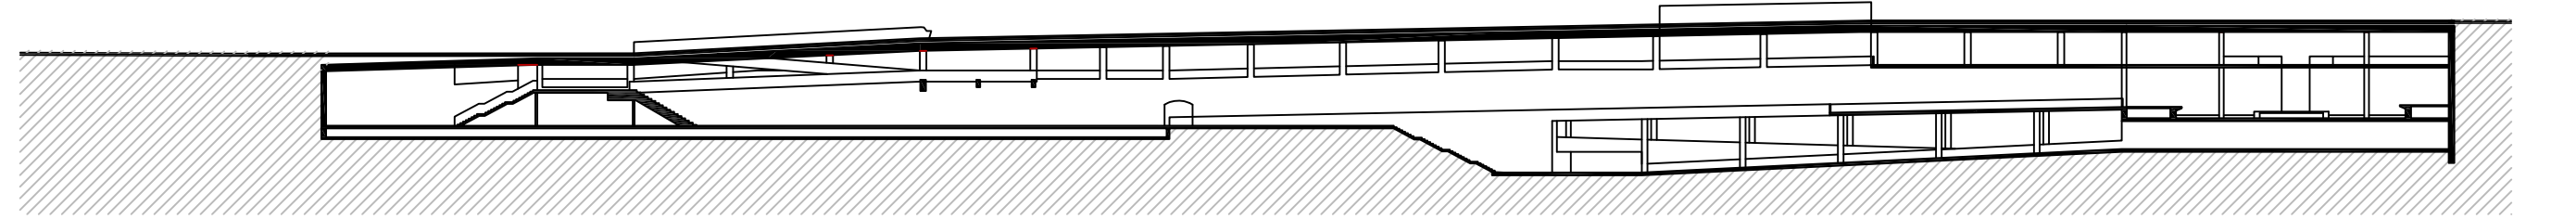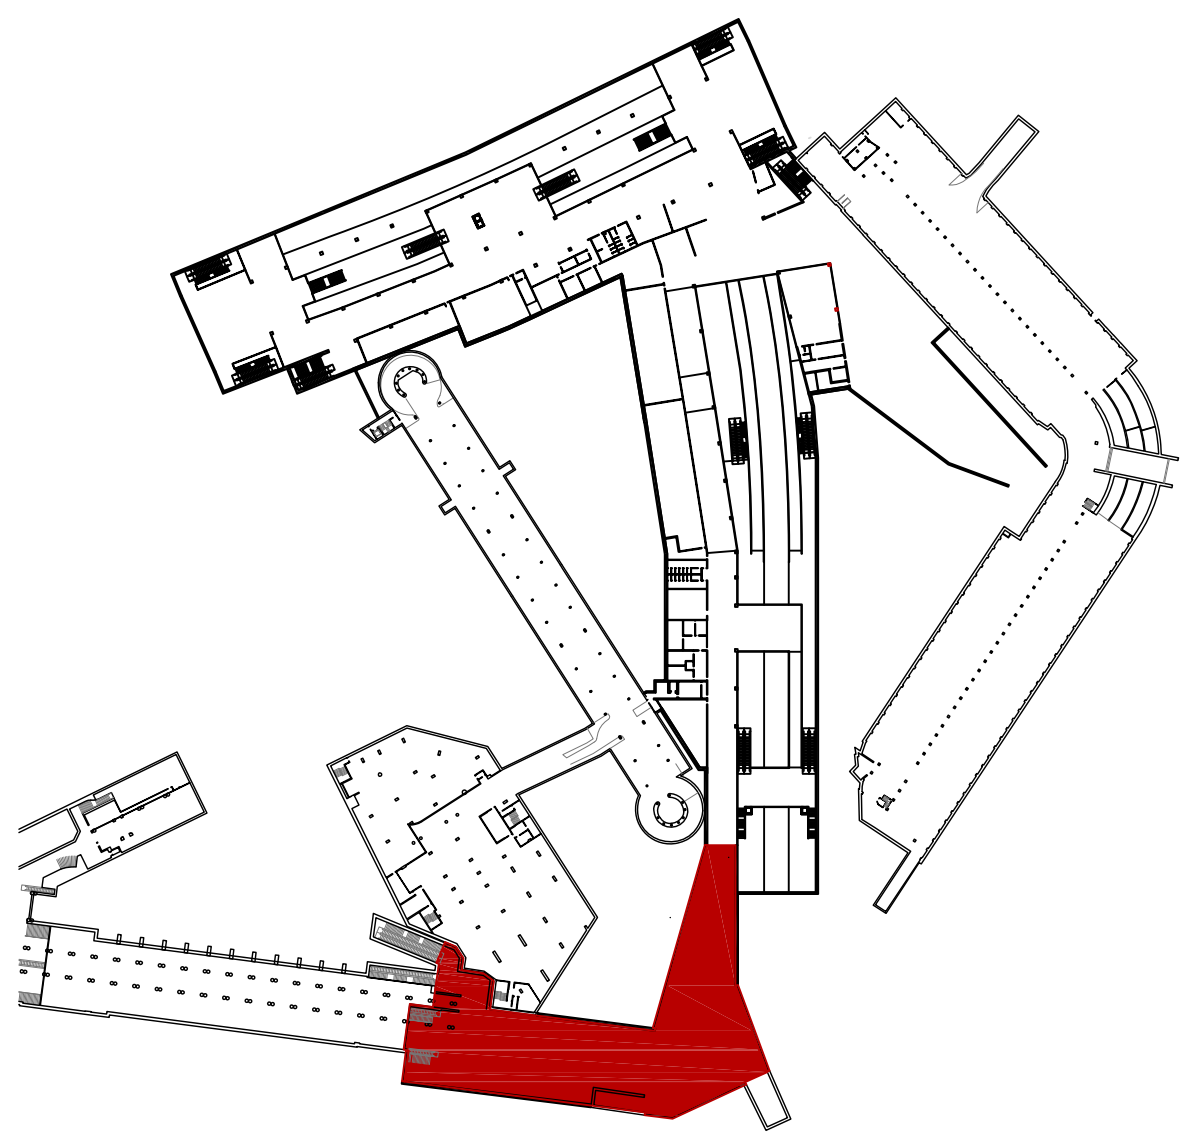


1/750

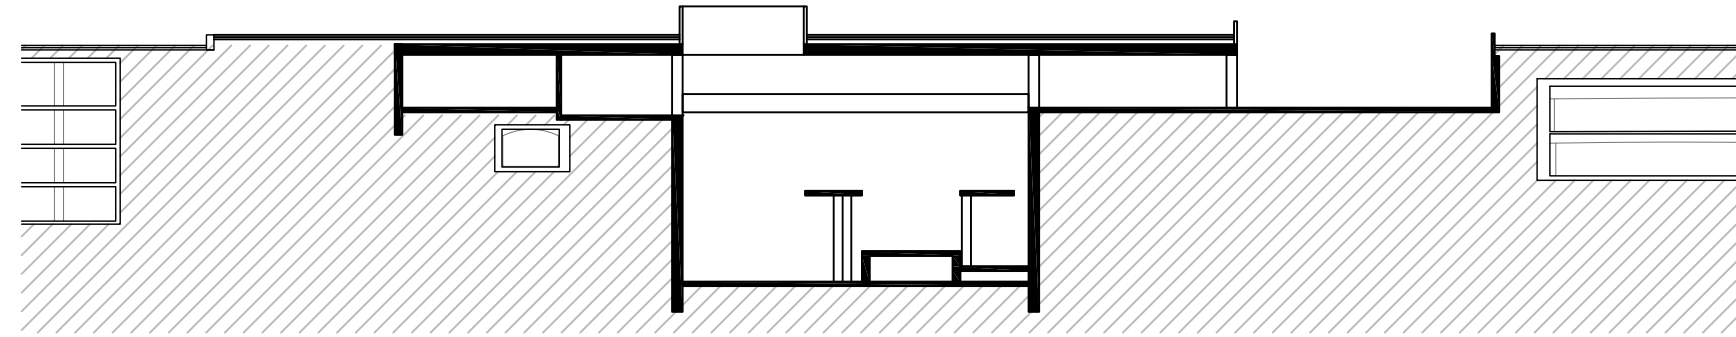


Construcció del nou vestíbul de canaletes i FGC



1/500

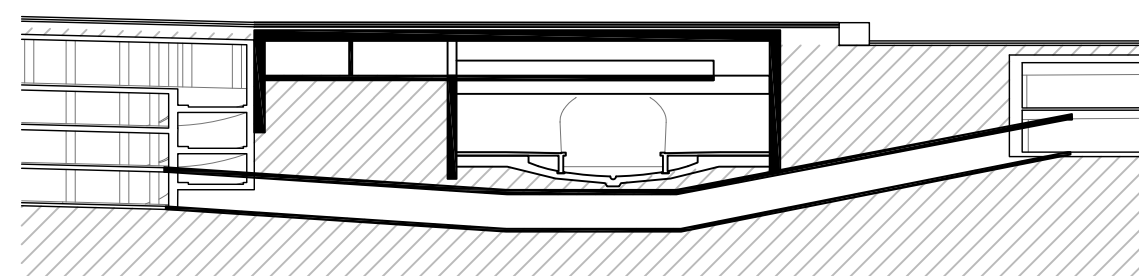


1/500

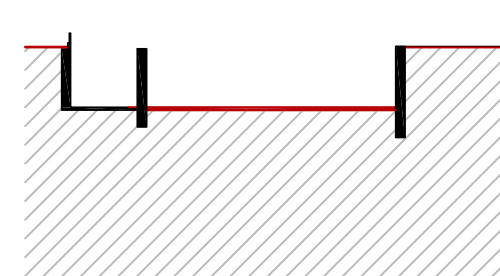

1/500

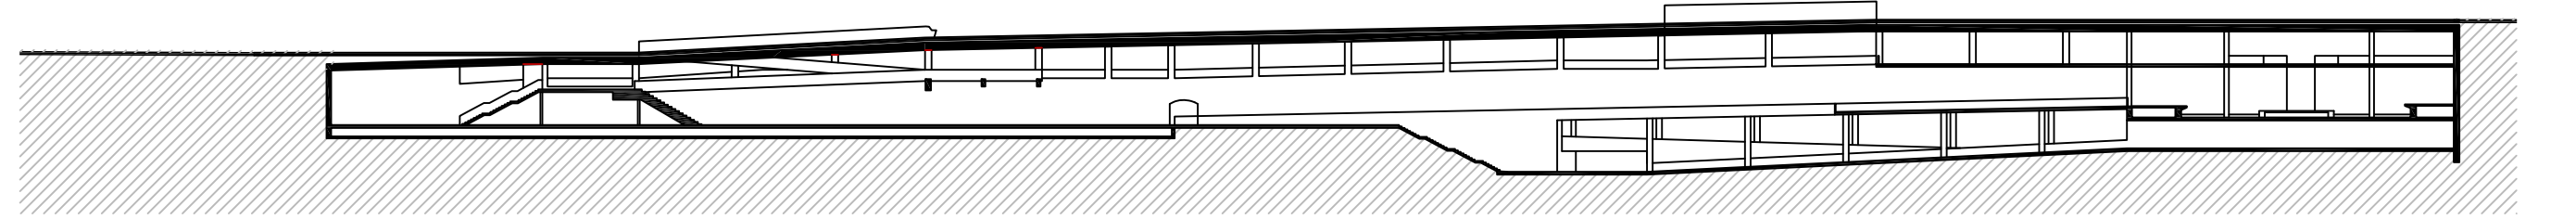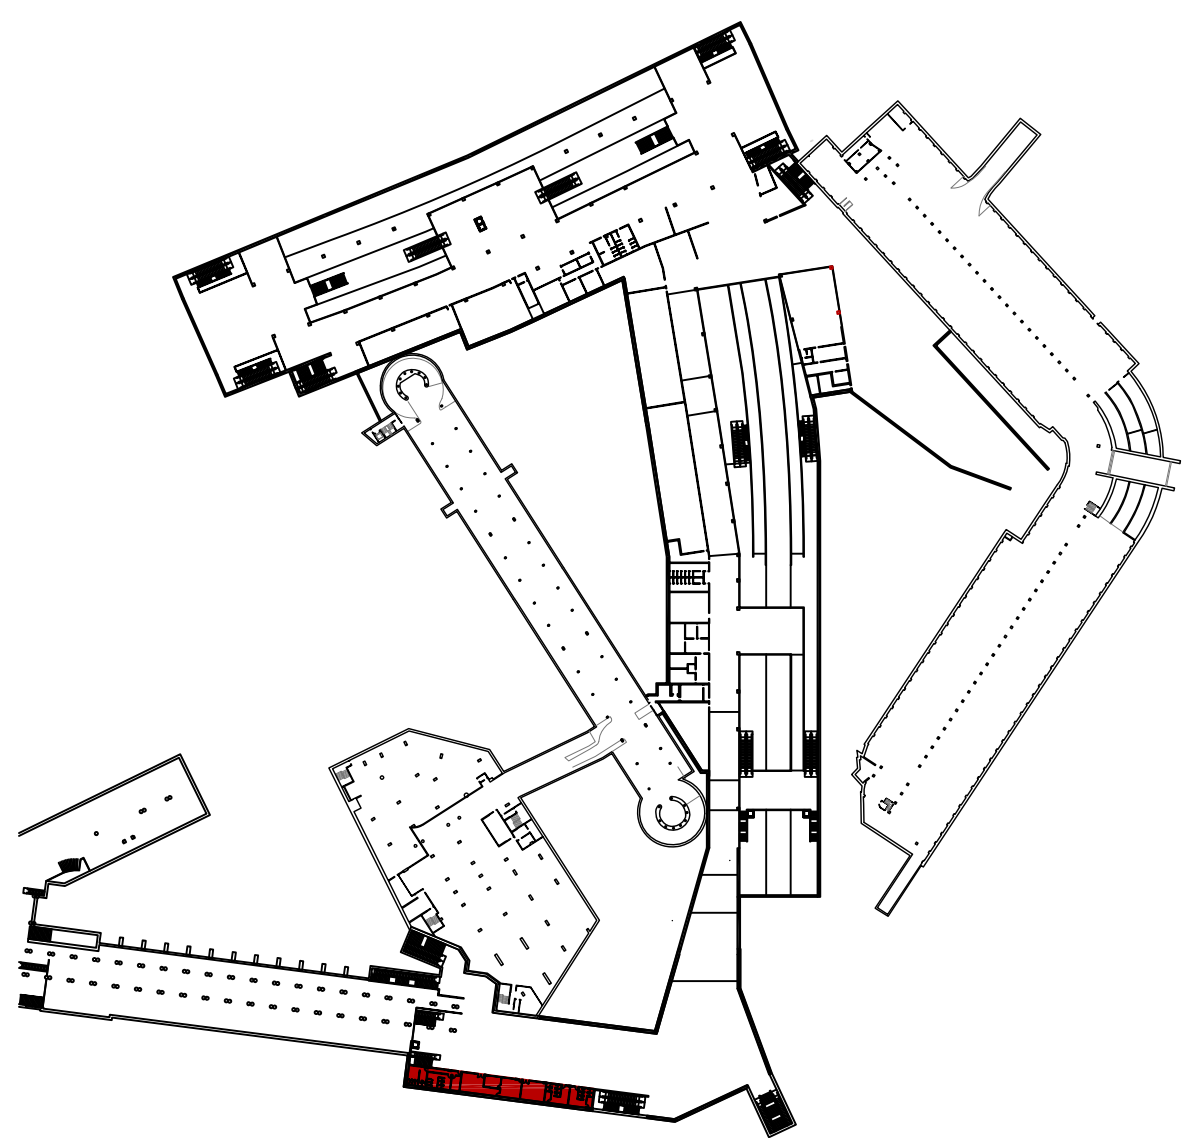

1/750

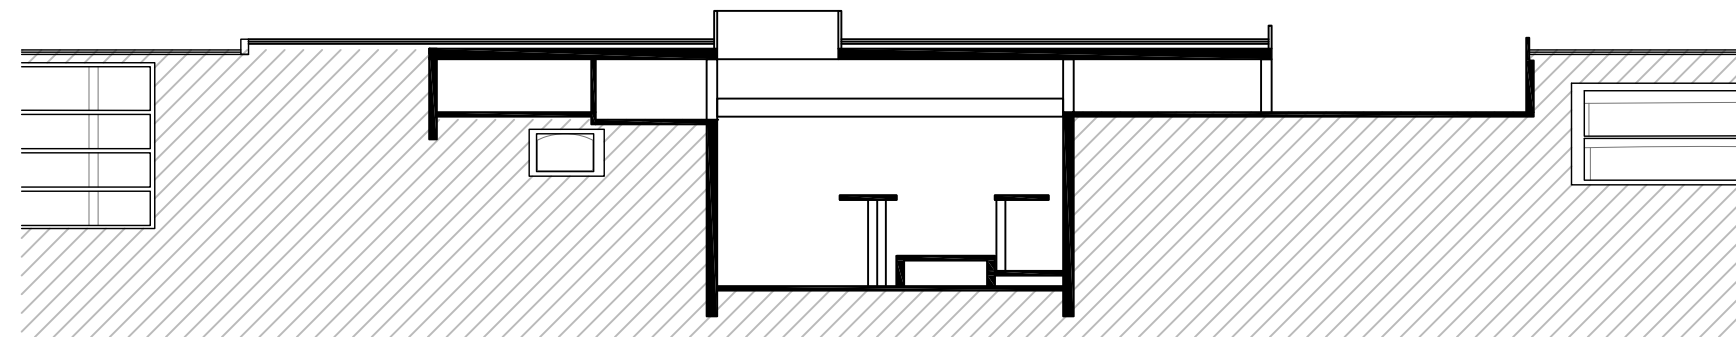


Cobriments del nou vestíbul de canaletes i FGC i obertura del Carrer Pelaió


Acabats interiors del vestíbul de canaletes i FGC

Col·locació de la senyalètica de l'estació

1/500

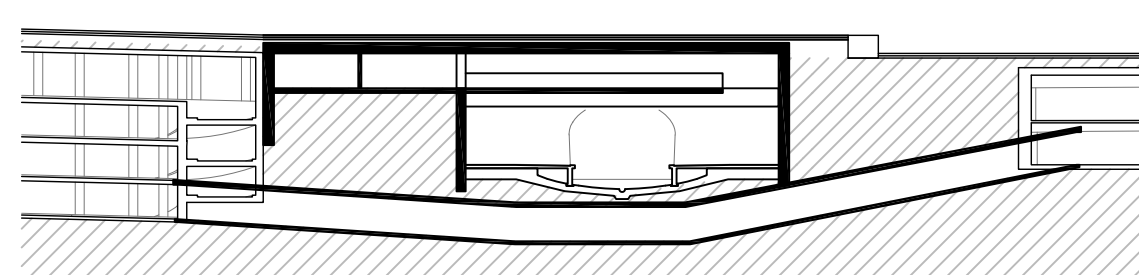

1/500

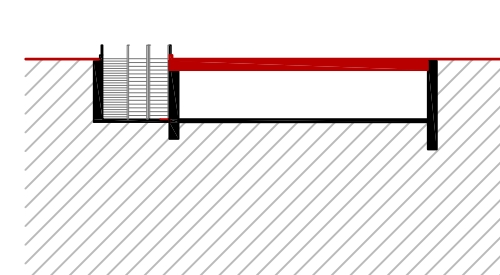

1/500

Fase de proves i inauguració del nou equipament

Obertura de l'espai al públic

7.2- Procés constructiu 2

Estació intercanviador de transport públic i reurbanització de la Plaça Catalunya

estructura

Tribunal 1: Miguel Usandizaga
Pepa Gómez
Fernando Marzá

© plantes 1/2000
Primavera 2014
Marta Arnan Peña
Tutor, J. L. Oyon