



ALÇAT CARRER DE'N MIQUEL BARCELÓ

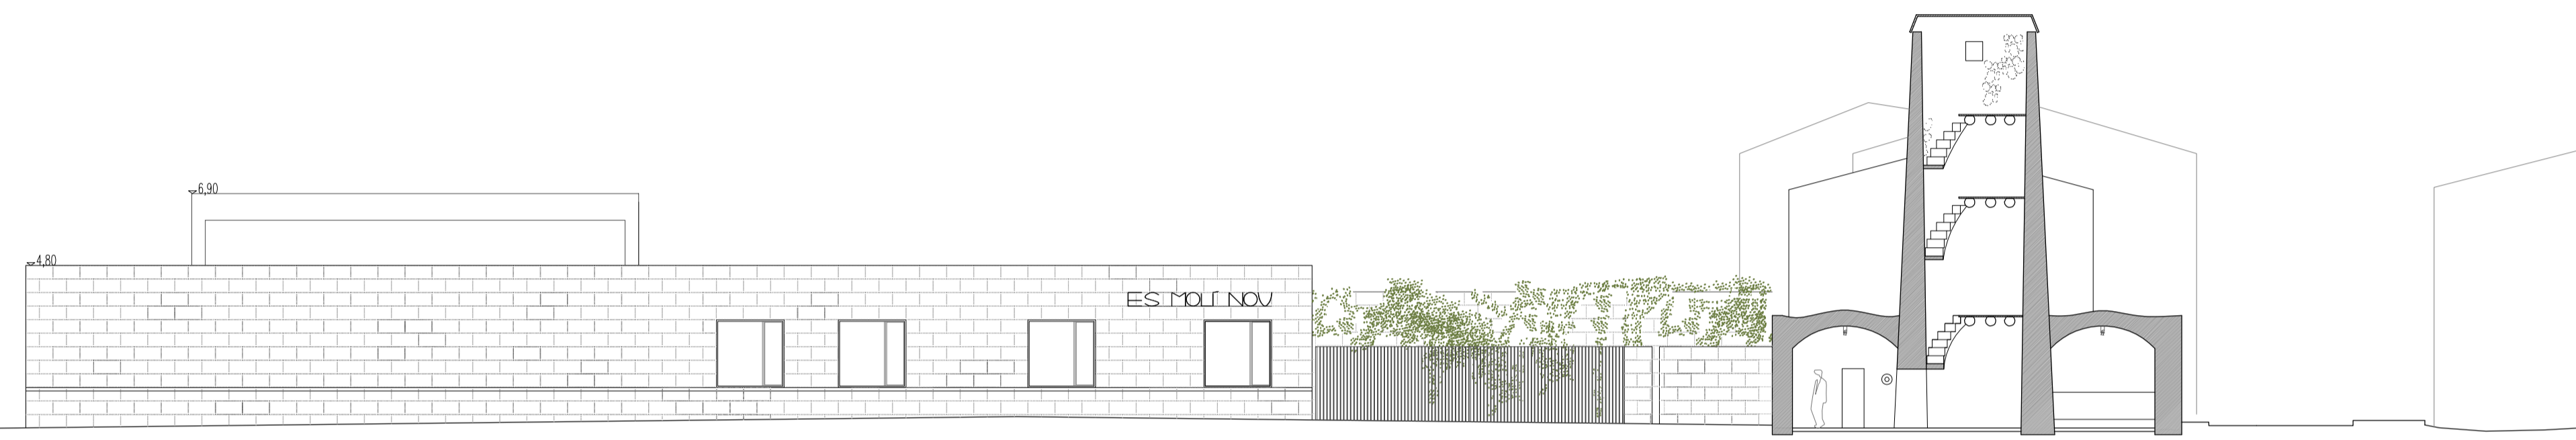

SECCIÓ A-A'

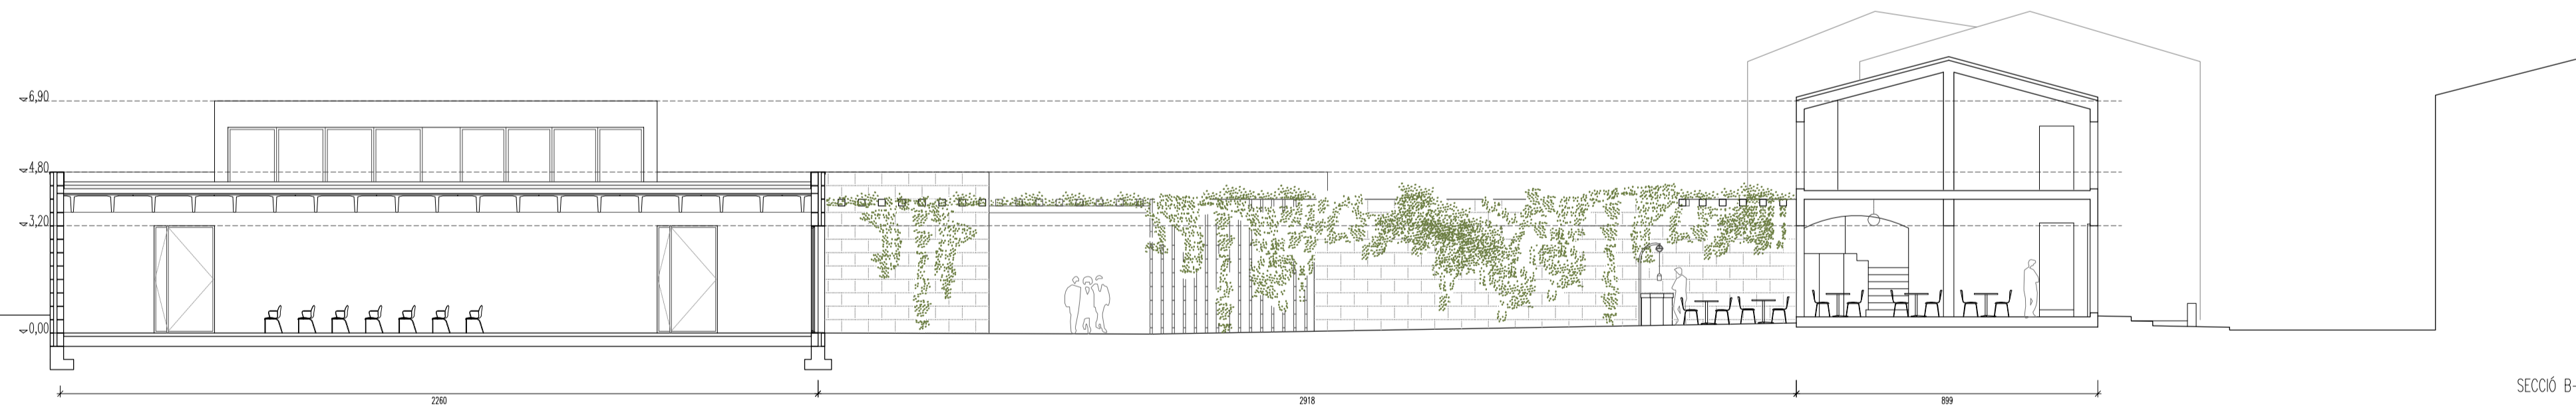

SECCIÓ B-B'



ALÇAT CARRER DE SANT MARTÍ

