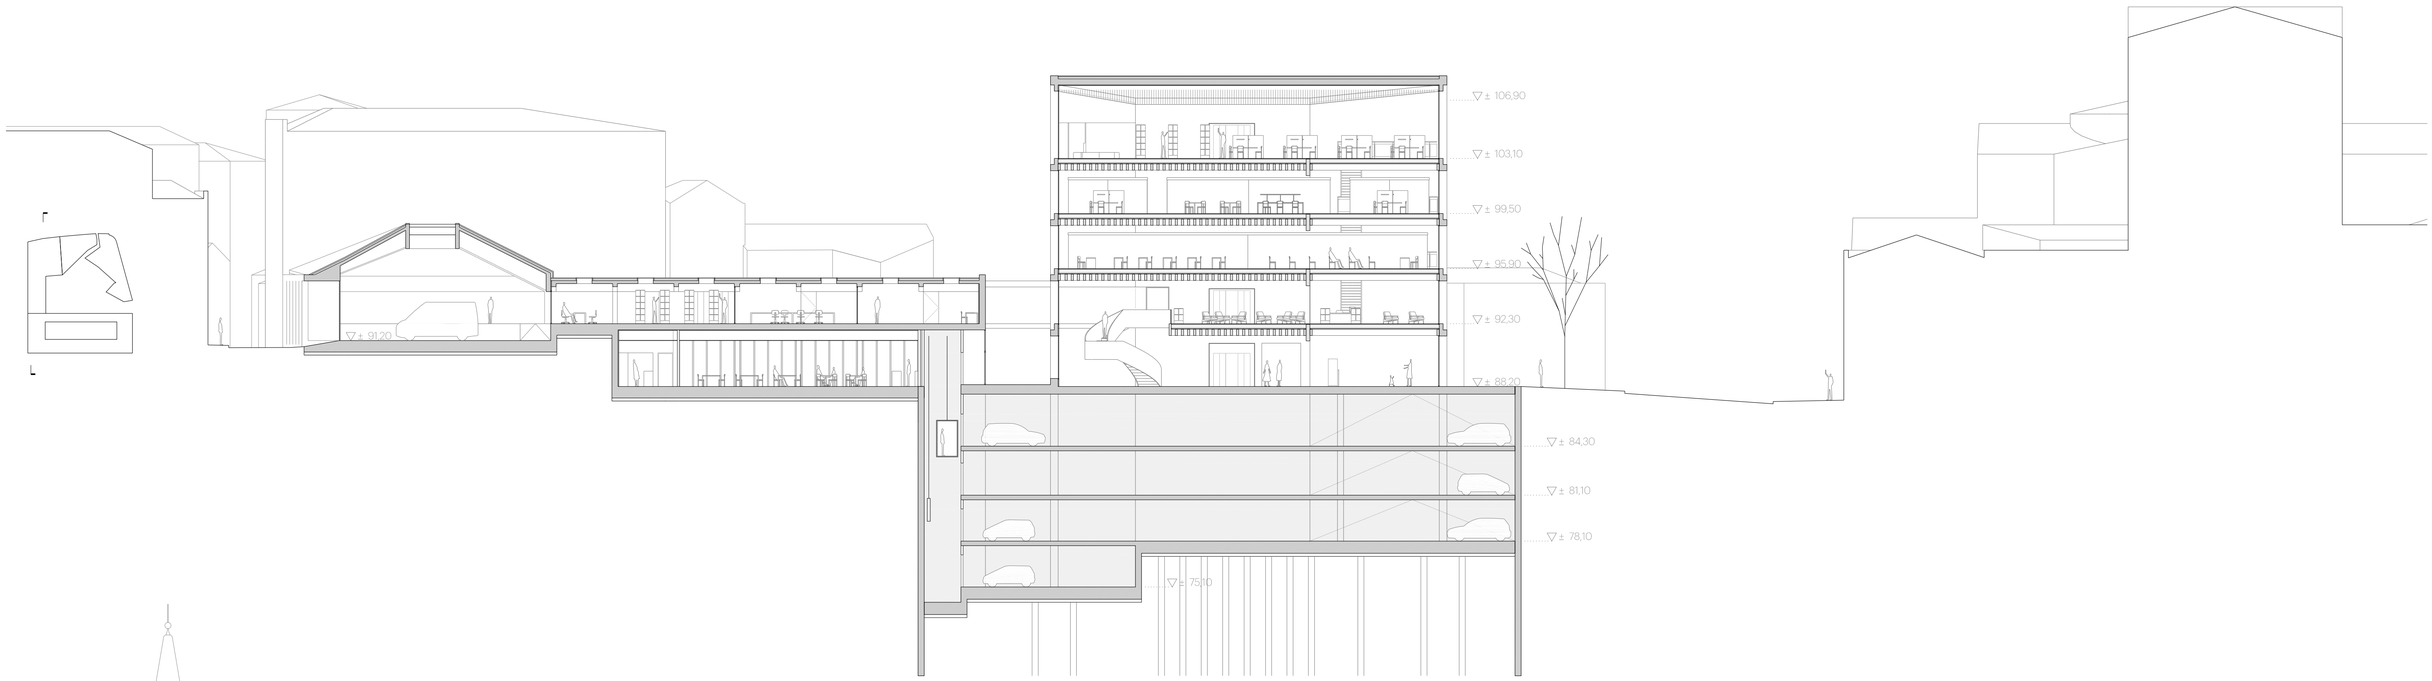

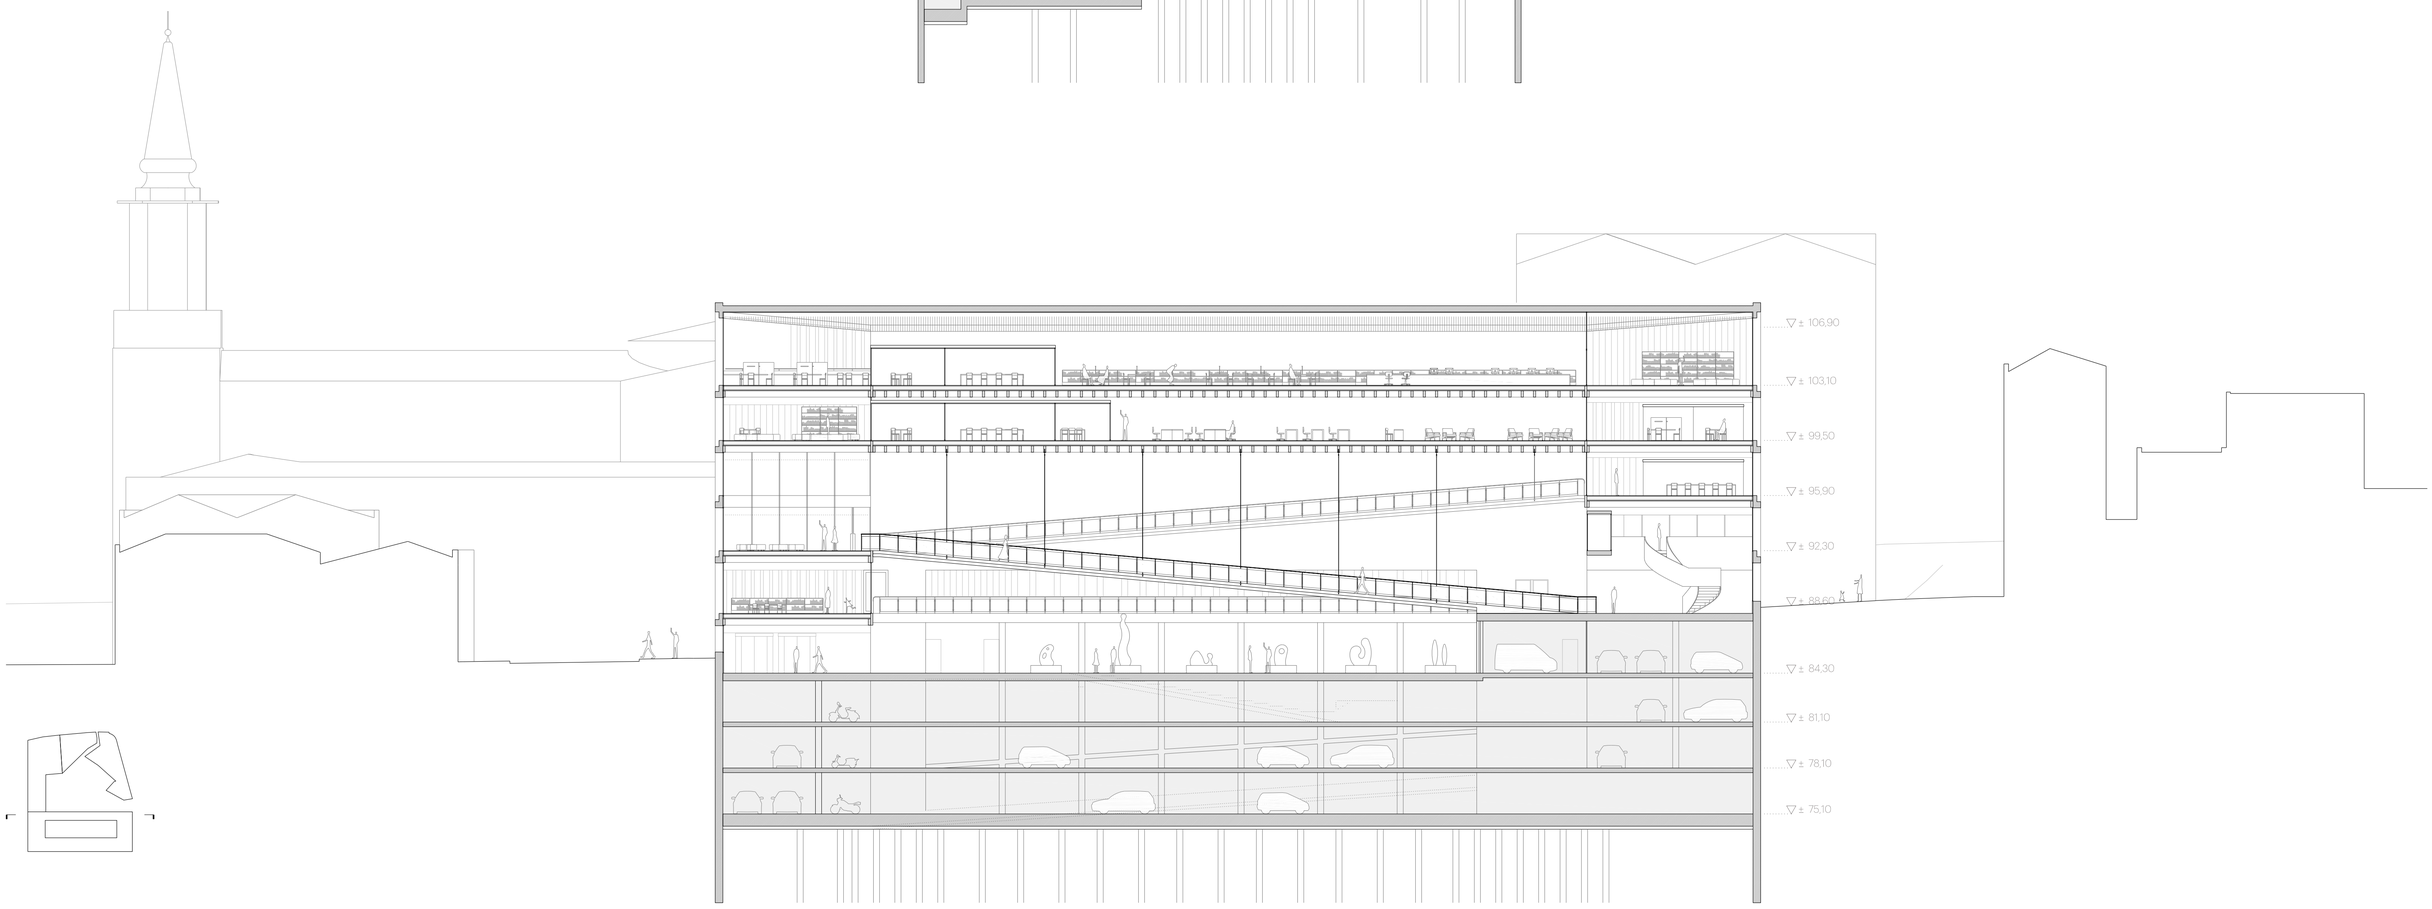

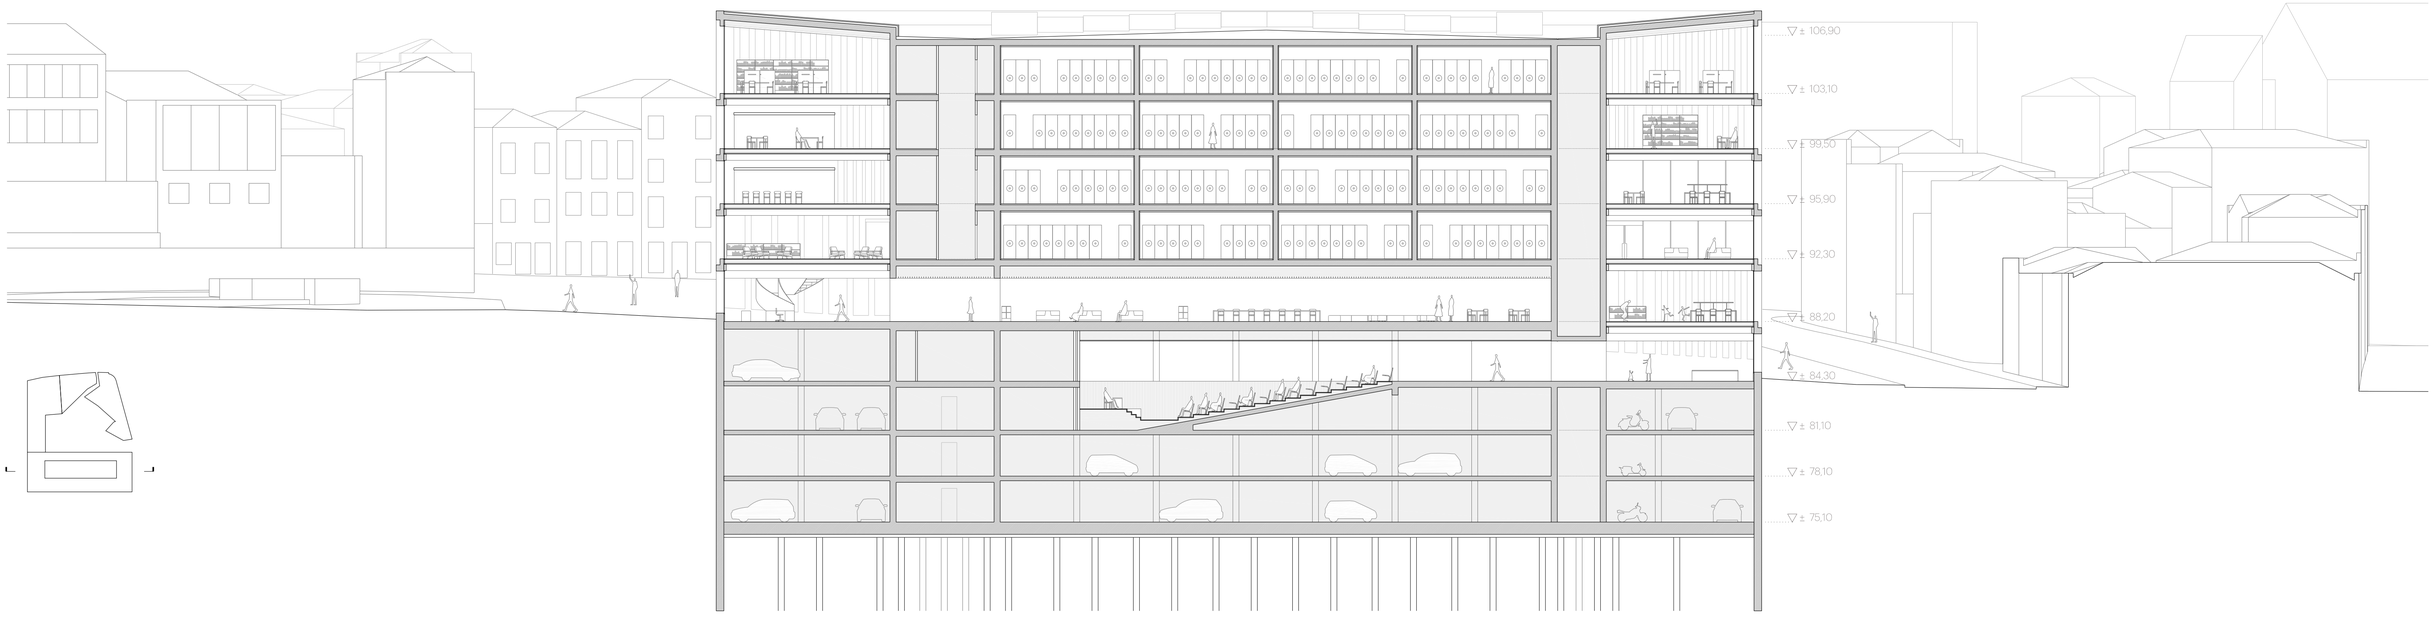

Secció transversal C-C' E: 1/200 II Secció longitudinal D-D' E: 1/200 II Secció longitudinal E-E' E: 1/200 II