





S1

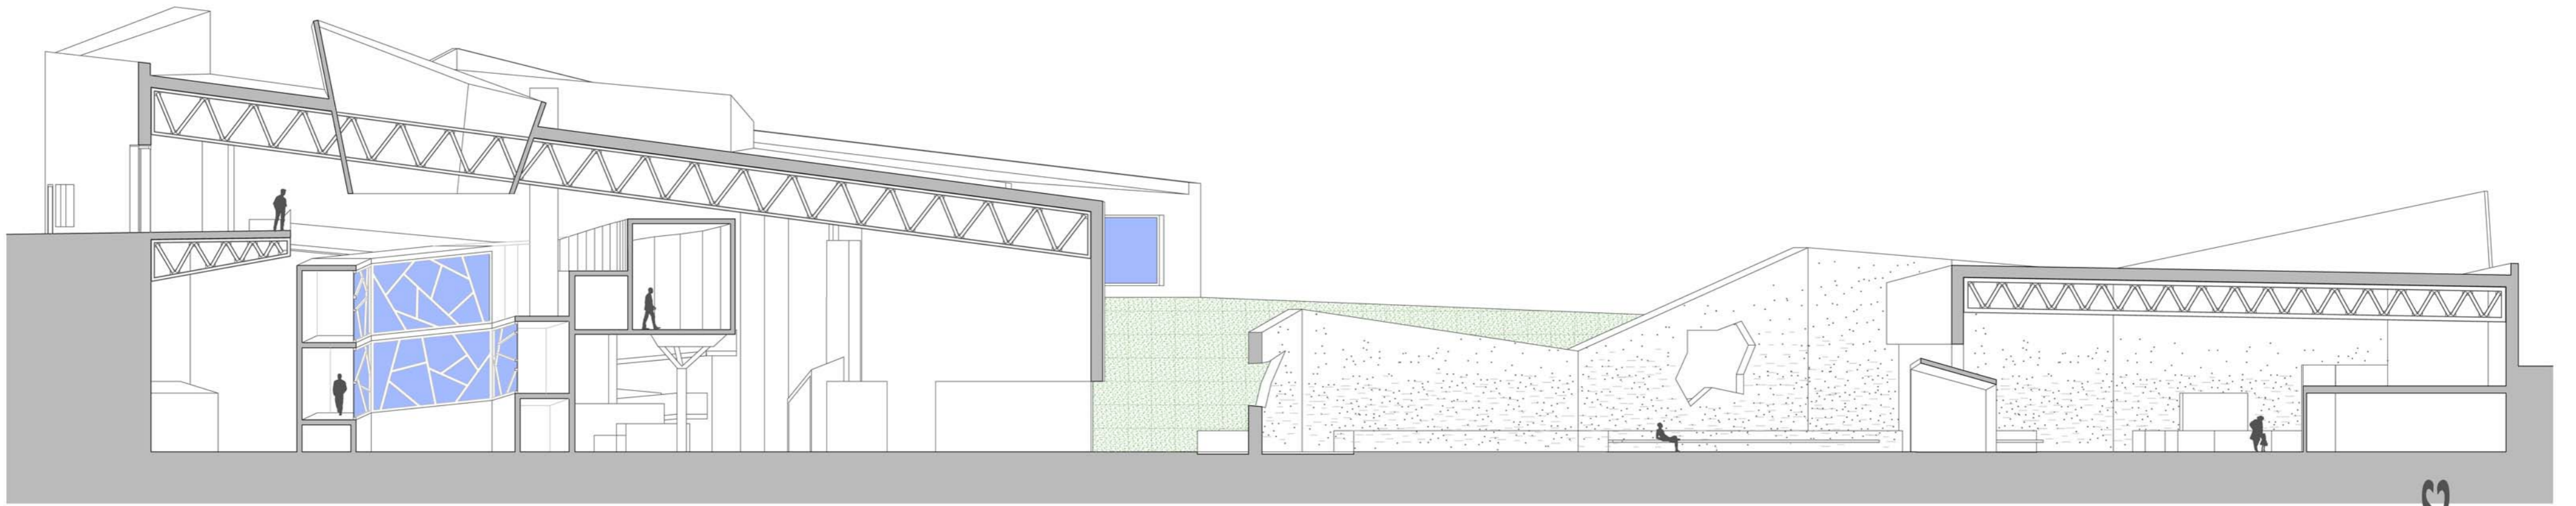


S2

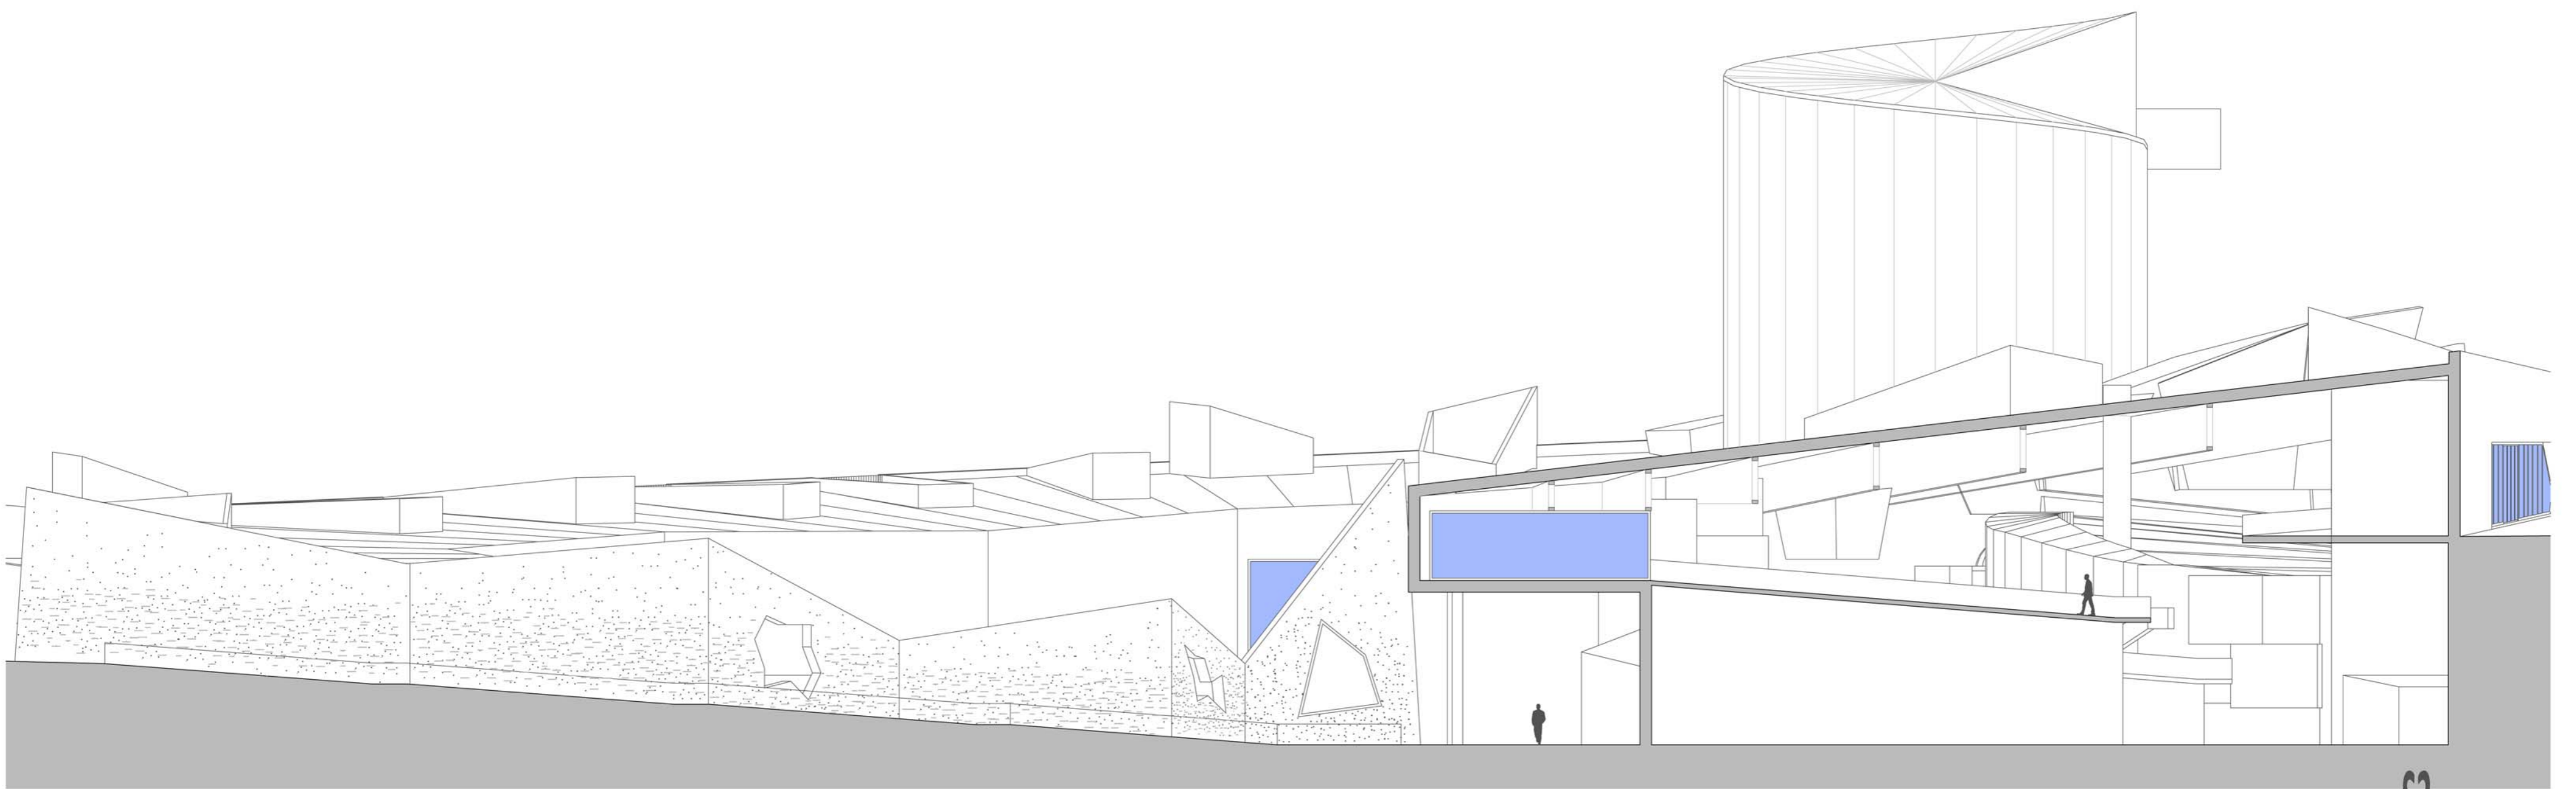

S3

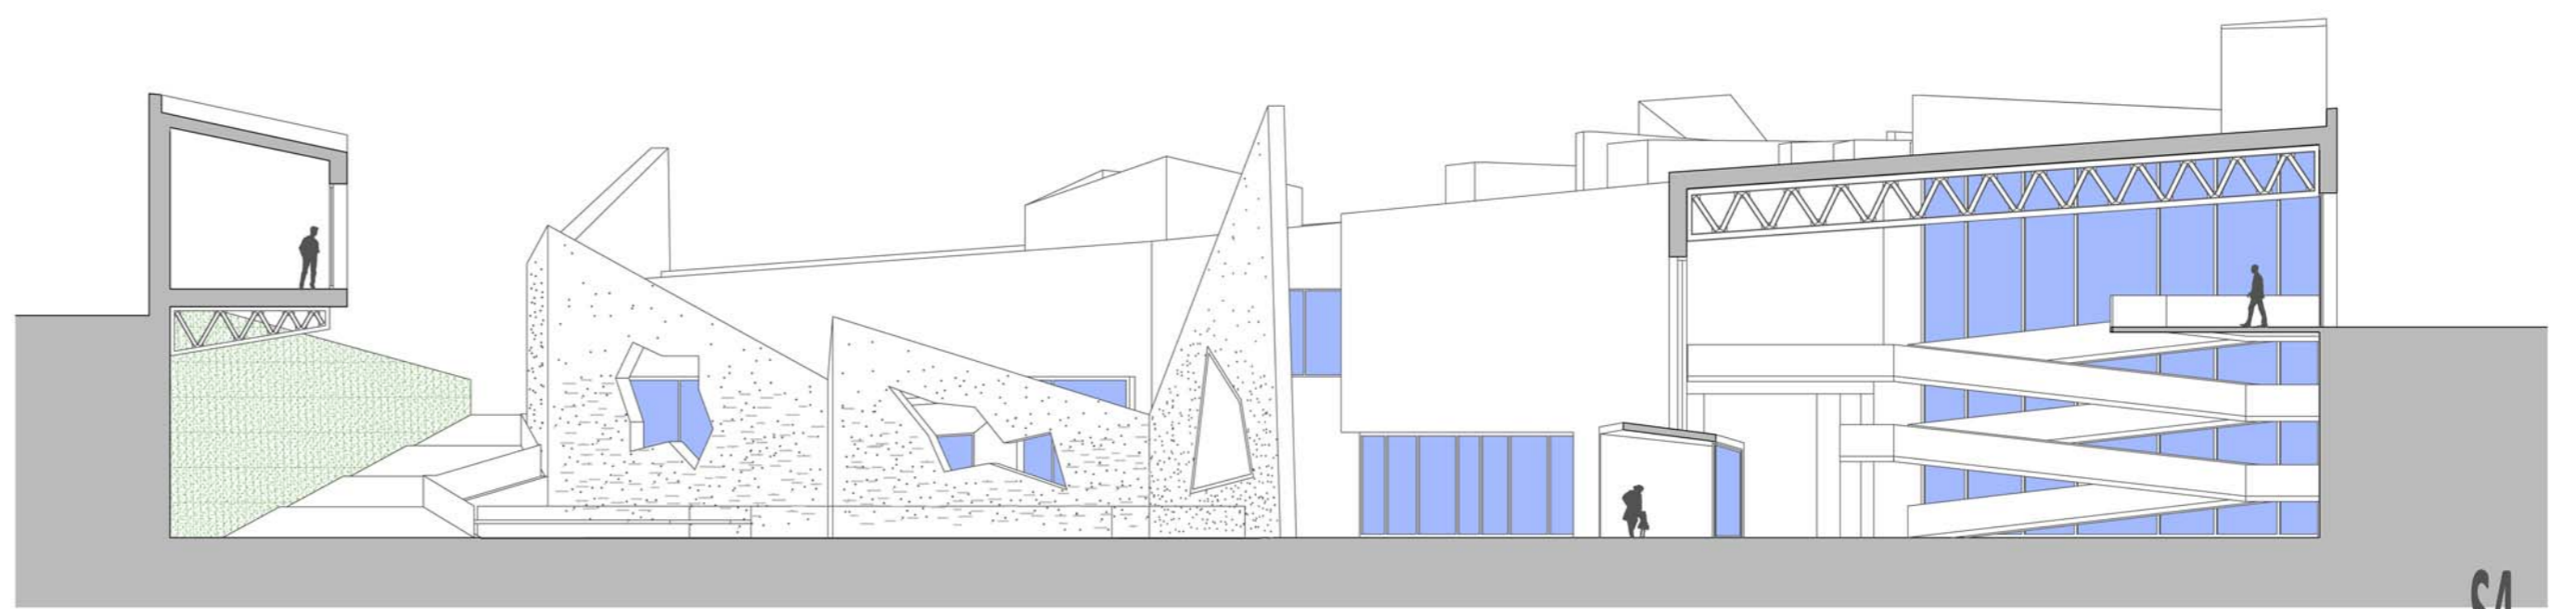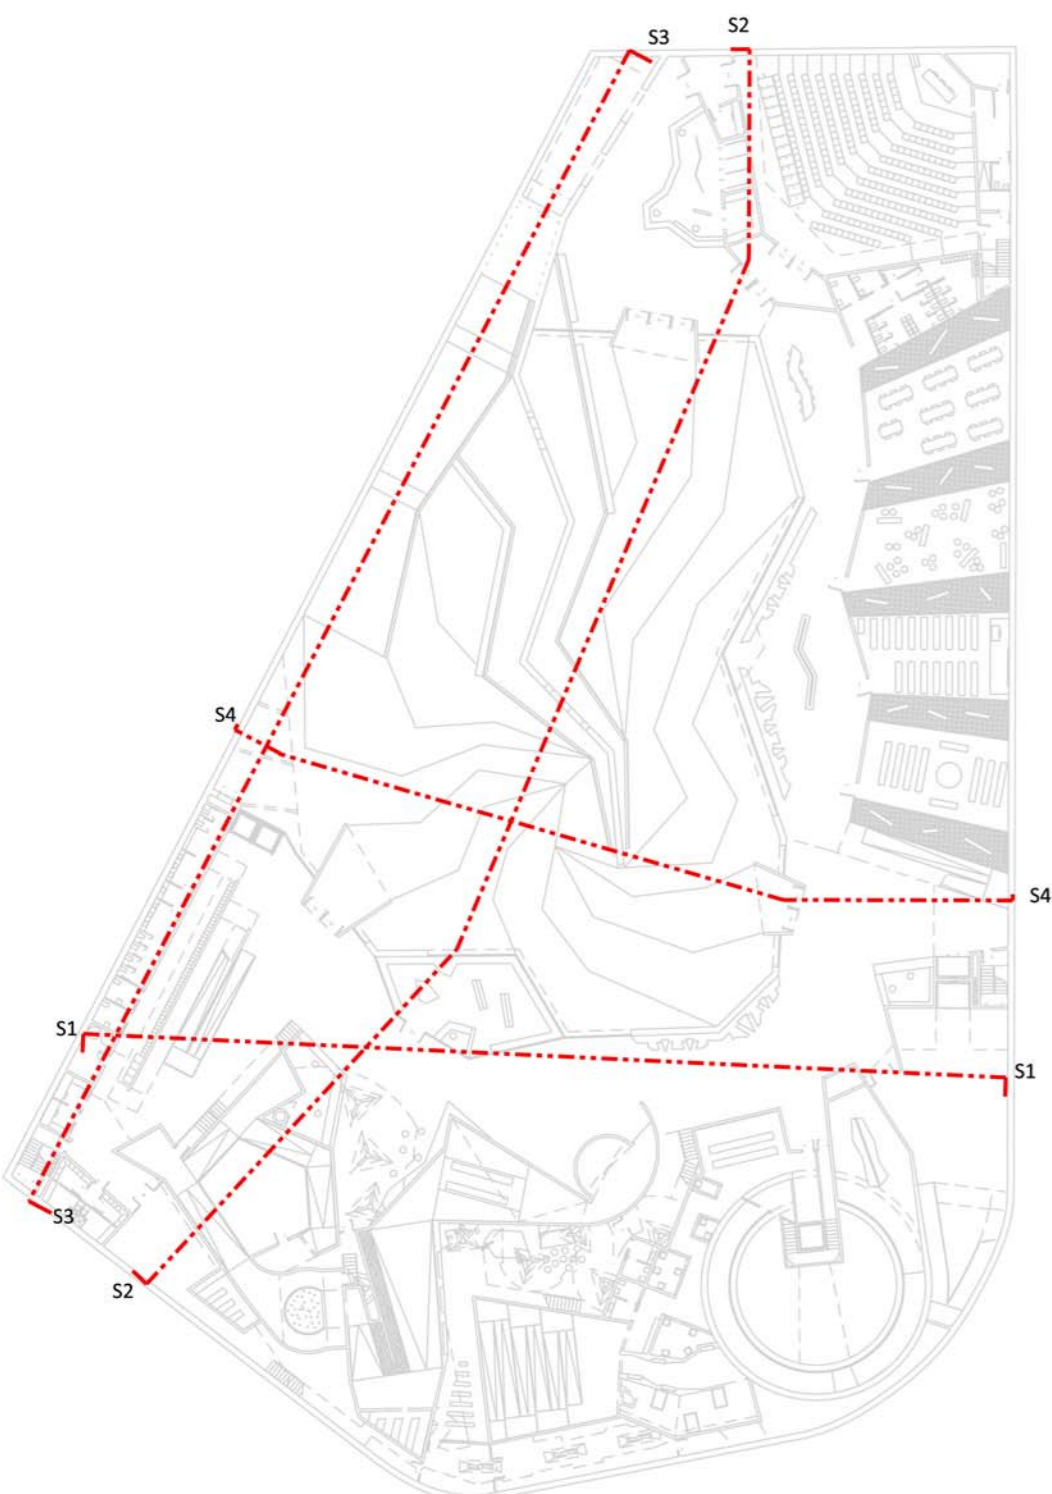

S4

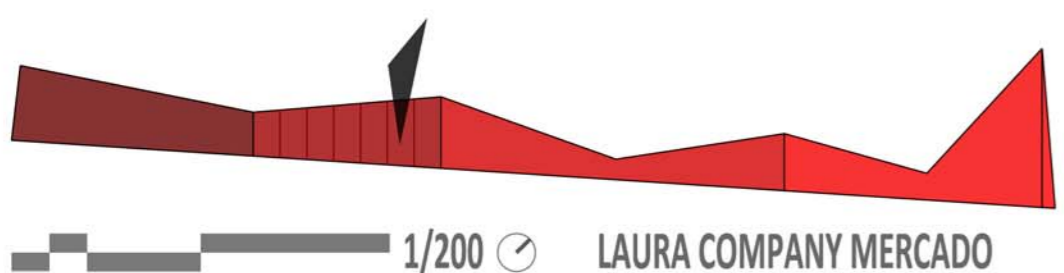

1/200

LAURA COMPANY MERCADO

II.6 PROJECTE_SECCIONS

TUTOR: JOSÉ LUIS OYÓN BAÑALES

TRIBUNAL 1

PROYECTE FINAL DE CARRERA

ESCOLA TÈCNICA SUPERIOR D'ARQUITECTURA DEL VALLÈS

PRIMAVERA 2013/2014

BARCELONA EN TEMPS DE GUERRA
CENTRE CULTURAL DE MEMÒRIA

