

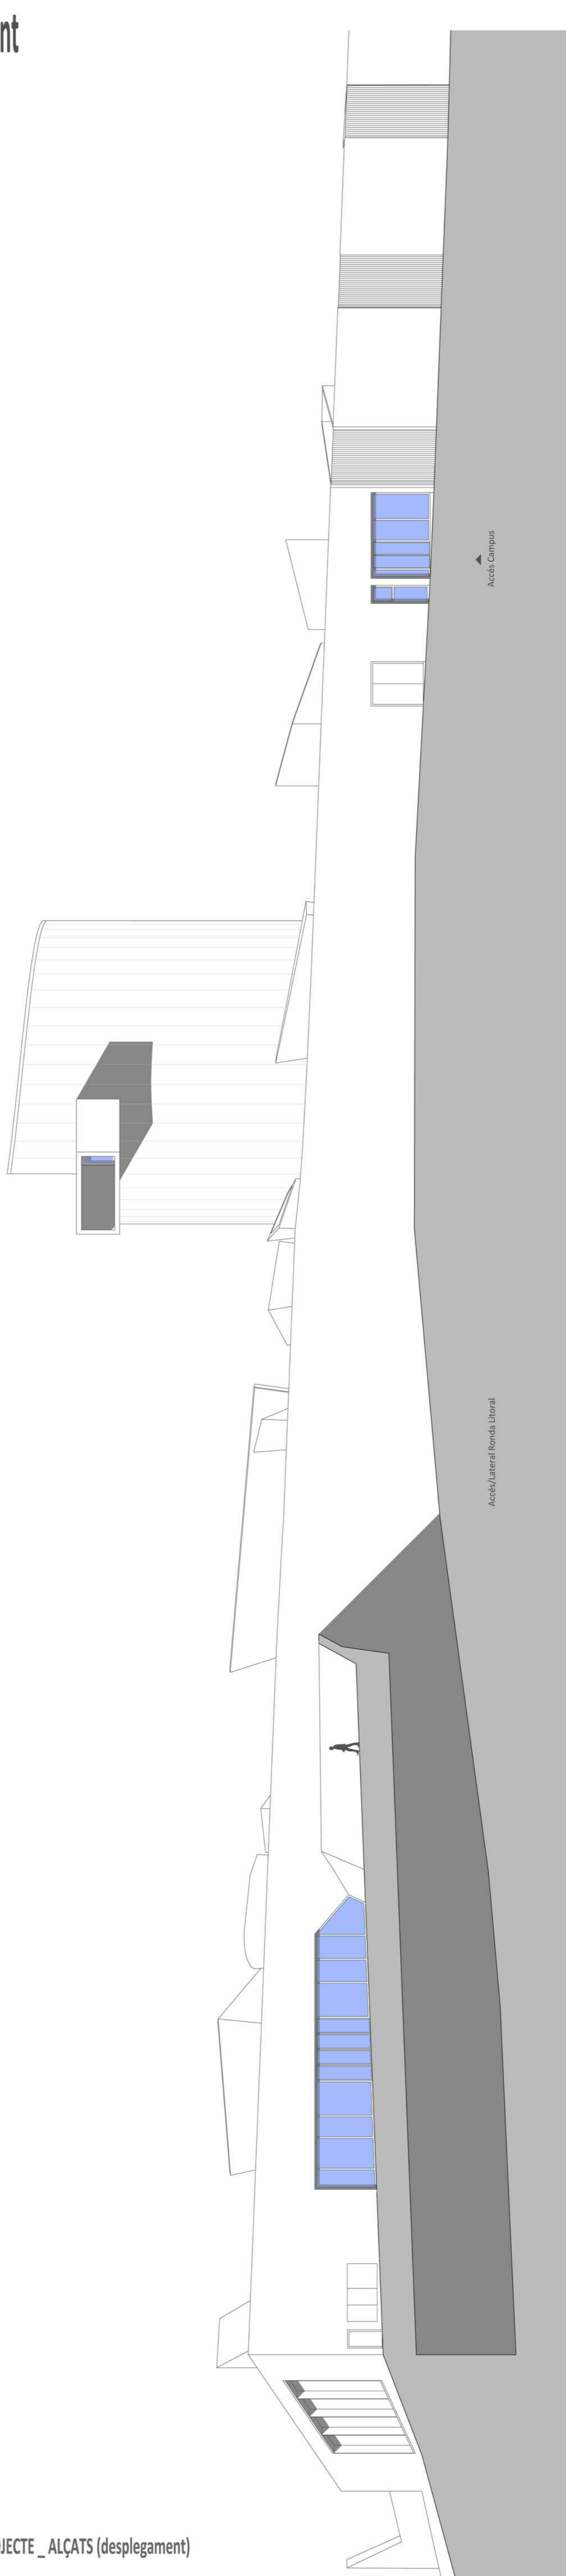


AInt

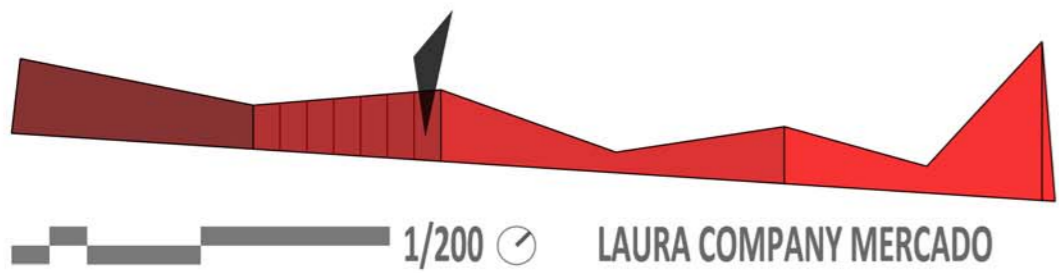

AExt

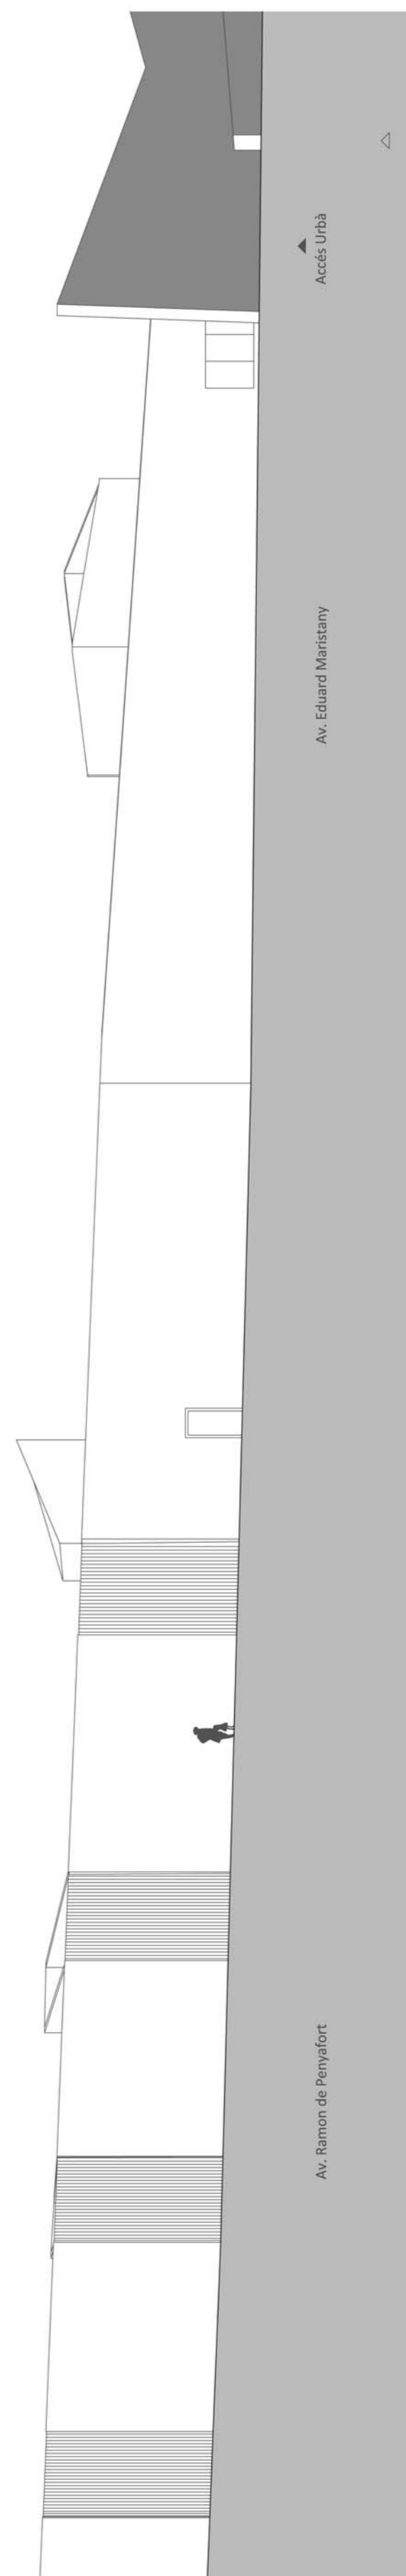

LAURA COMPANY MERCADO

II.7 PROJECTE \_ALÇATS (desplegament)

TUTOR: JOSÉ LUIS OYÓN BAÑALES

TRIBUNAL 1

PROJECTE FINAL DE CARRERA

ESCOLA TÈCNICA SUPERIOR D'ARQUITECTURA DEL VALLÈS PRIMAVERA 2013/2014

BARCELONA EN TEMPS DE GUERRA  
CENTRE CULTURAL DE MEMÒRIA

B  
T  
G