


PLANTA BAIXA

Llegenda il·luminació

- Luminària lineal de sòcol
- Luminària lineal superior



Model: Linealuce compact empotrable (Guzzini)  
 Luminària empotrable lineal per a il·luminació discreta.  
 Per a làmpades LED monocromàtiques.  
 Potència: 59.7 W Flux lumínic: 2392 Lm  
 Angle d'obertura con lumínic: 14°  
 Dimensions: 101x117mm  
 Material: Alumini i òptica de metacrilat

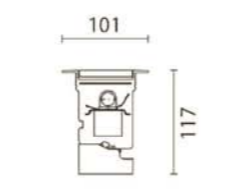

- Llum fluorescents zona aules



Model: Lens suspension (Guzzini)  
 Luminària en suspensió per a il·luminació difosa.  
 Per a làmpades fluorescents lineals T16.  
 Potència: 78 W Flux lumínic: 5933 Lm  
 Angle d'obertura con lumínic: 88°  
 Dimensions: 330x68mm  
 Material: Alumini i òptica de metacrilat



- ⊕ Focus grans nau





Model: Berlino Downlight gran (Guzzini)  
 Luminària suspesa per a interiors de gran superfície.  
 Per a làmpades d'halogenurs metàl·lics.  
 Potència: 275W Flux lumínic: 16150 Lm  
 Angle d'obertura con lumínic: 96°  
 Dimensions: Ø642x696mm  
 Material: Alumini



- ⊕ Il·luminació lluernaris



Model: Platea (Guzzini)  
 Projector per a exteriors amb òptica Flood de dispersió.  
 Per a làmpades LED amb T de color 4200K.  
 Potència: 44.4 W Flux lumínic: 1937 Lm  
 Angle d'obertura con lumínic: 28°  
 Dimensions: 370x250x146mm  
 Material: Alumini de fundició i vidre amb serigrafia

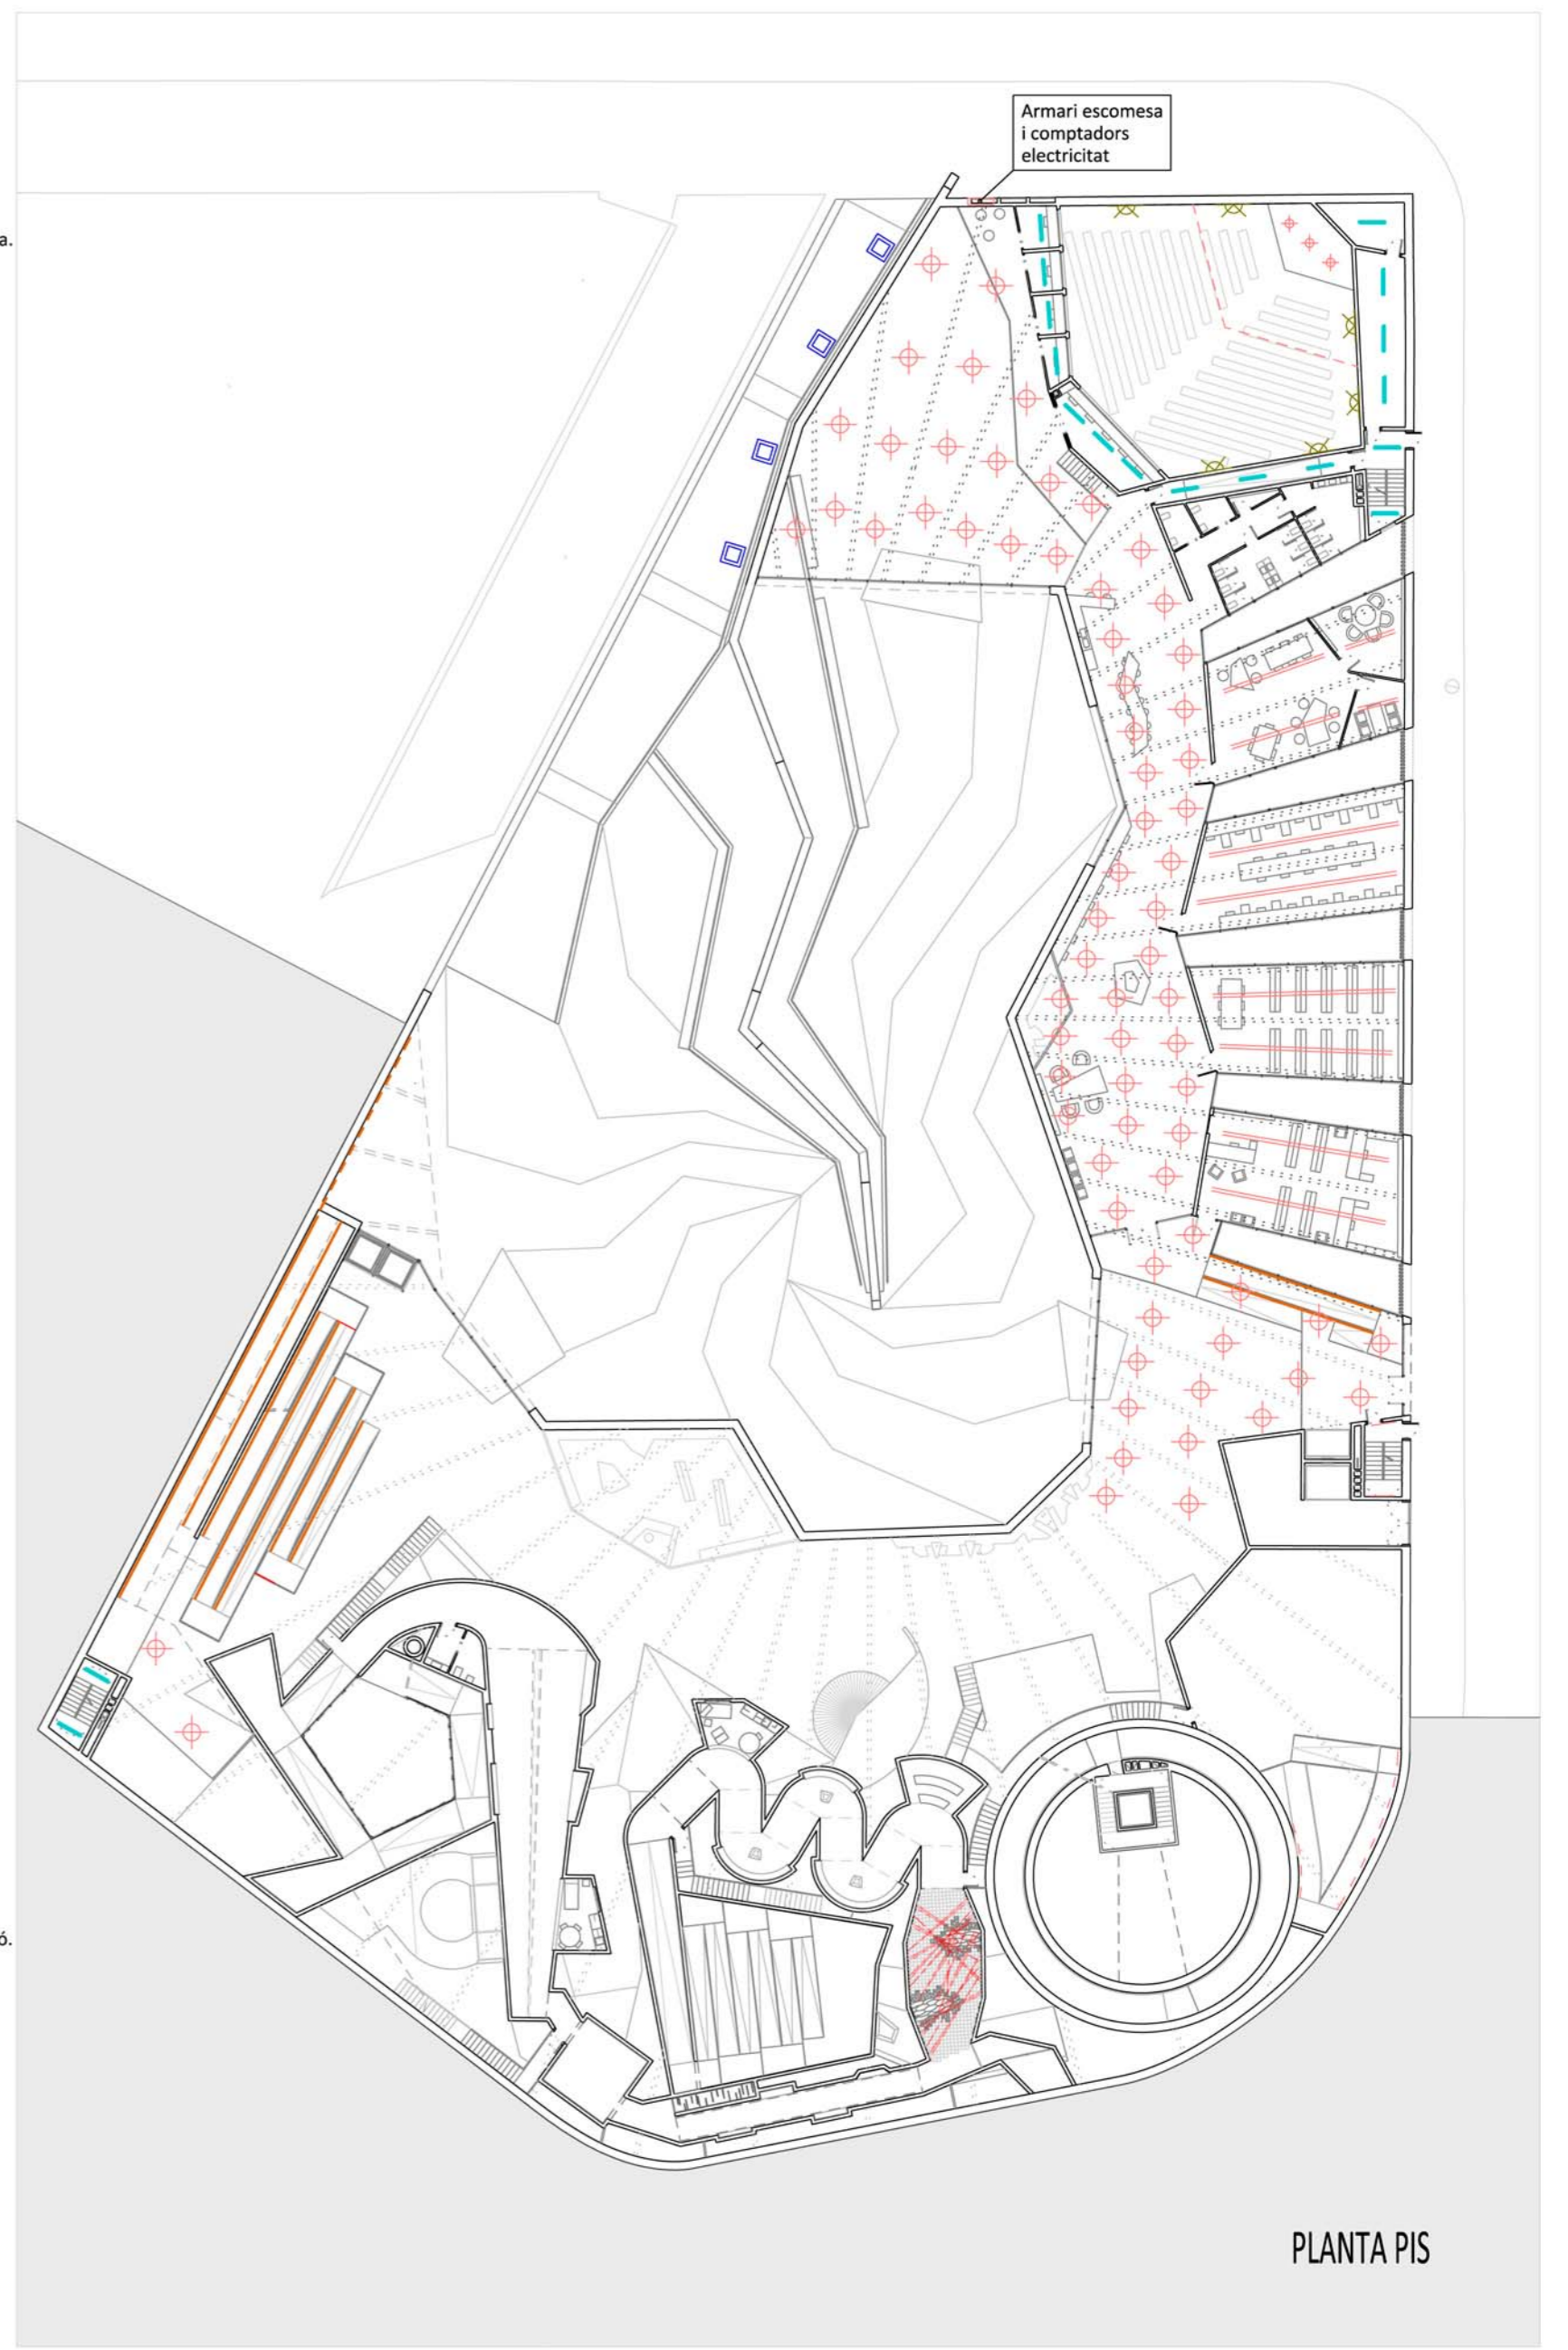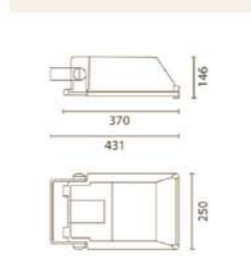


PLANTA PIS

- Luminària lineal uniforme dispersa




Model: in30 Low Contrast (Guzzini)  
 Sistema lluminós modular per a línia contínua.  
 Per a làmpades tipus LED.  
 Potència: 57.8W Flux lumínic: 3773 Lm  
 Angle d'obertura con lumínic: 108°  
 Dimensions: 32x75mm  
 Material: Alumini

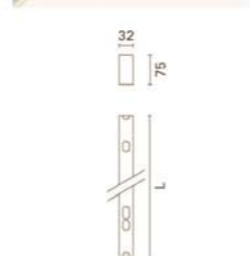


- ⊗ Aplics parets planta baixa i auditori




Model: Ledplus quadrat de vidre (Guzzini)  
 Luminària puntual empotrable enrasada.  
 Per a làmpades LED, amb possible canvi de color.  
 Potència: 6.9W Flux lumínic: 10.5 Lm  
 Angle d'obertura con lumínic: 86°  
 Dimensions: 130x130x94mm  
 Material: Termoplàstic d'alta resistència i vidre.

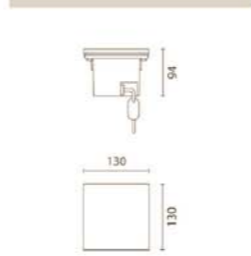

- ⊕ Il·luminació camí de coberta

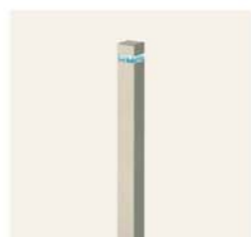


Model: iWay quadrat (Guzzini)  
 Il·luminació d'exteriors amb emissió directa.  
 Per a làmpades LED amb òptica simètrica.  
 Potència: 6.4W Flux lumínic: 191 Lm  
 Angle d'obertura con lumínic: 128°  
 Dimensions: 90x90x610 mm  
 Material: Alumini extrusionat

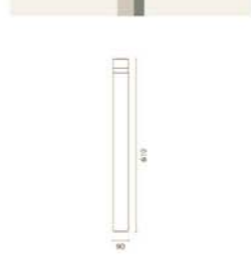


- ⊕ Il·luminació del mur memorial




Model: Light Up Walk quadrat (Guzzini)  
 Luminària empotrable a terra per a exteriors.  
 Per a làmpades LED amb T de color 6700K.  
 Potència: 1.3W Flux lumínic: 5.5 Lm  
 Angle d'obertura con lumínic: 104°  
 Dimensions: 130x130x117mm  
 Material: Alumini anoditzat i acer inoxidable

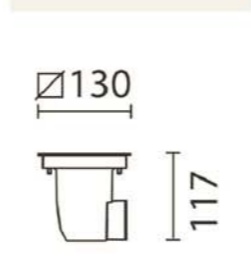

- ⊗ Aplics baixos a parets coberta "tortugues"
- Llum lineal lluernari
- Il·luminació línia electrificada

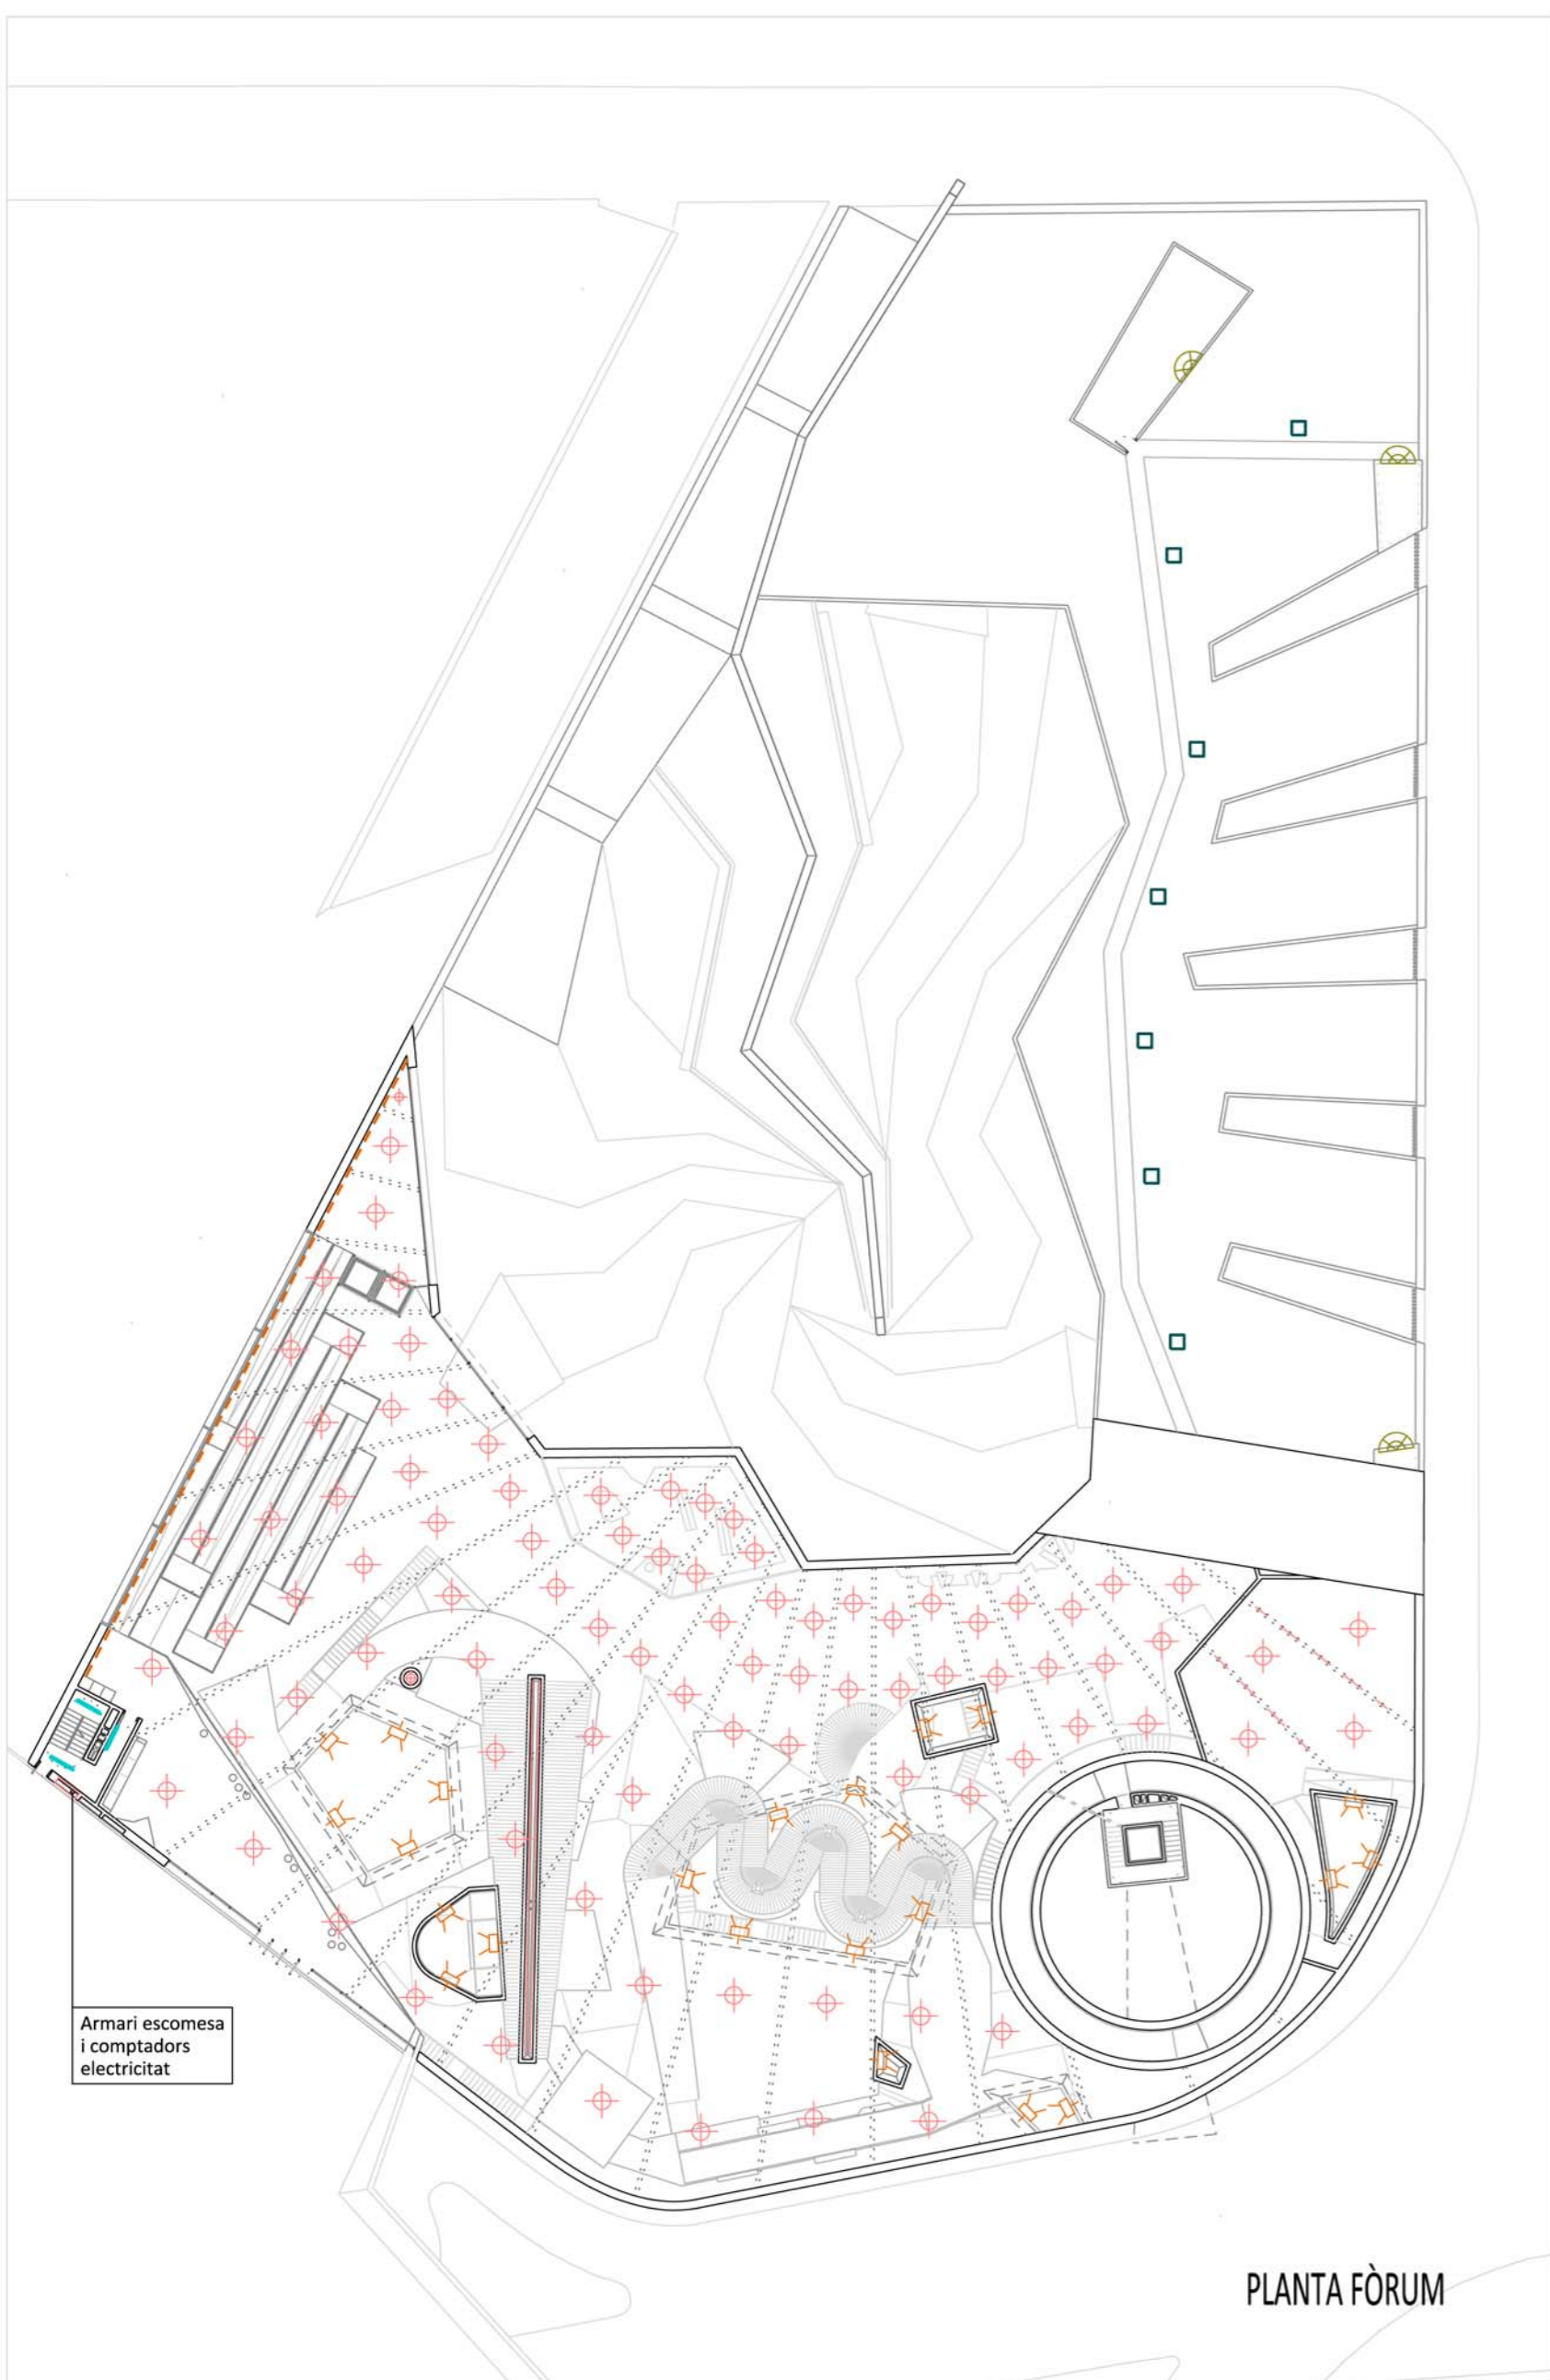

PLANTA FÒRUM

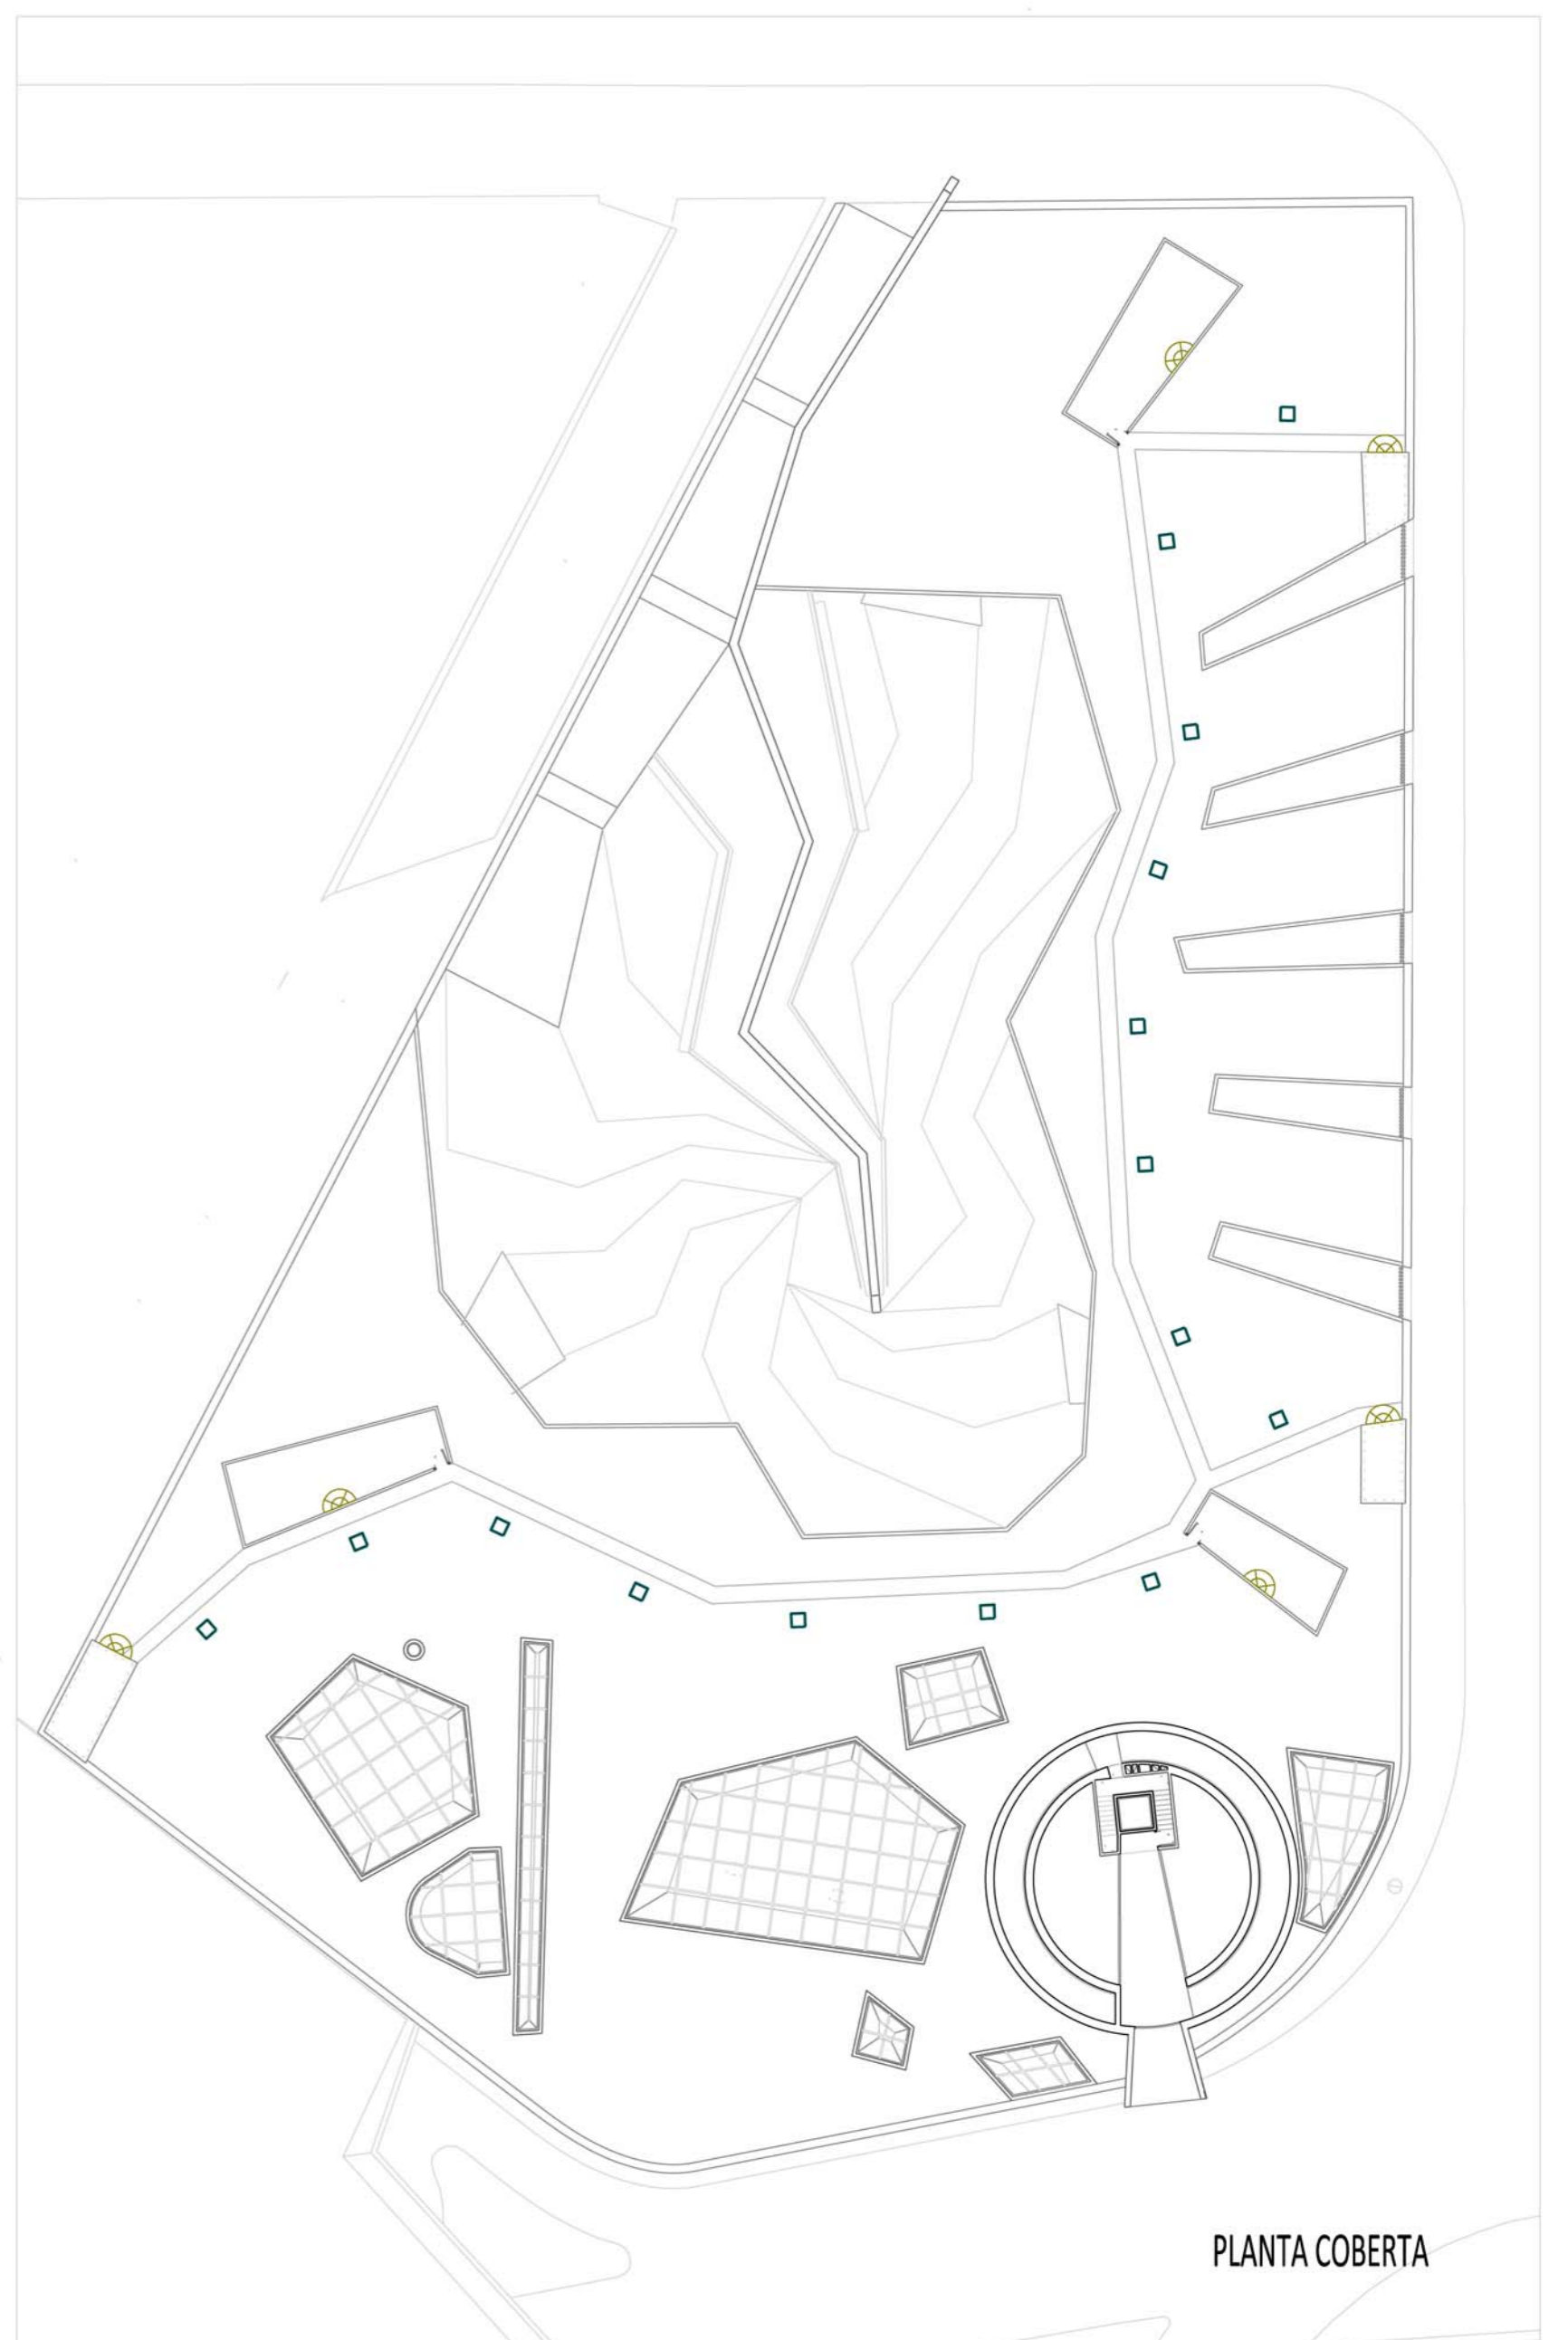

PLANTA COBERTA