


Secció constructiva fusteria lluernari en planta baixa e:1/40



- FU. FUSTERIA**
- Mur corina (pa de fustat amb barana antec):**
- FU01\_Montant 52x 150 mm de mur corina de perfil d'alumini, model MX Contrataca continua horitzontal de la marca Technal amb ruptura de pont tèrmic. Acabat en color negre
  - FU02\_Travessany 52x 120 mm de mur corina de perfil d'alumini, model MX Contrataca continua horitzontal de la marca Technal amb ruptura de pont tèrmic. Acabat en color negre
  - FU03\_Marc d'alumini de finestra oscil·lobent, model Epure amb marc integrat al mur de la marca Technal. Acabat en color negre
  - FU04\_Marc d'alumini de vidre fixe de la marca Technal. Acabat en color negre
  - FU05\_Vidre climatitzat transparent amb cambra d'aire 6+12+5 mm
  - FU06\_Vidre climatitzat opacificant amb cambra d'aire 6+12+5 mm
  - FU07\_Perfil d'acer galvanitzat en "L" 10x10 cm de e=1 cm com a premarc
  - FU08\_Llana de roca d'alta densitat
  - FU09\_Perfil d'acer galvanitzat en "L" d'acer galvanitzat per ancoratge estructura mur corina al fustat
  - FU10\_Xapa plegada galvanitzada e=6 mm
  - FU11\_Promatect-H e=15 mm
  - FU12\_Promatect-H e=10 mm
- Pensana comedia:**
- FU13\_Pensana d'alumini comedia. Model matorquina penjada de 3 fulles de la marca Durmi c. Color negre
  - FU14\_Guia superior cargolada a perfil d'acer galvanitzat en "U" de 50x5mm fixat al ditell de bloc de formigó armat amb resines epoxi
  - FU15\_Guia vista inferior superior, fixada perfil d'acer galvanitzat en "L" de 50x100mm soldat a pletina 10x15 i fixat a façana amb resines epoxi
  - FU16\_Pletina d'acer galvanitzat e=1.5mm de galteró pintat de color negre
- Fusteria + Pensana Comedia\_ZONA RESTAURANT**
- FU17\_Premarc d'alumini superior 4x180x3 mm reomplert de poliestirè expandit
  - FU18\_Premarc d'alumini inferior 4x180x3 mm reomplert de poliestirè expandit
  - FU19\_Pensana d'alumini comedia. Model matorquina de 4 fulles de la marca Durmi amb lames orientables fixada a llosa de formigó. Color negre
  - FU20\_Guia superior i inferior de pensana cargolada als premarcs d'alumini
  - FU21\_Finestres comedies d'alumini, model Cxi(2fulles amb 2 cantils) de la marca Technal. Acabat en color negre
  - FU22\_Vidre climatitzat transparent amb cambra d'aire 6+12+5 mm
  - FU23\_Xapa plegada d'alumini 3 mm
  - FU24\_Montant de perfil 2.5x4 cm com a tope per l'ancament pensana

- Protecció solar de xapa microperforada**
- FU24\_Panel(Screenpanel) de xapa microperforada sense canteria de la marca Houter Douglas, de dimensions 565 x 2100 (alt) i de e=1 mm. Perforacions circulars de Ø15 mm, 20% obertura. Acabat en color blanc
  - FU25\_Travessany amb perfil d'acer galvanitzat 4x cm (alt) per estructura base del panel
  - FU26\_Montant amb perfil d'acer galvanitzat 5x4 cm (alt) soldat als travessany i col·locat a la façana
  - FU27\_Perfil en "L" d'acer galvanitzat 50.8x25.4x3.5 mm soldat a travessany per carregar-hi els panells
  - FU28\_Llana superior e=3 mm no HD, en unió de panell amb perfil
  - FU29\_Perm M10 amb gollia
- LL. LLUERNARI**
- LL01\_Canaló\_Plana rígida d'aïllament tèrmic de poliestirè extruït embolcat per plana metàl·lica moleable d'acer inoxidable e=4 cm
  - LL02\_Perfil lluernari d'alumini de dimensions 52x 150 mm, model MX Contrataca continua horitzontal de la marca Technal amb ruptura de pont tèrmic i estanqueïtat amb doble línia d'EPDM. Acabat en color negre
  - LL03\_Perfil d'acer inoxidable amb capacitat portant per subjecció fusteria lluernari
  - LL04\_Plana metàl·lica plegada de remat de fusteria per protecció i donar continuïtat a la llana impermeable
  - LL05\_Vidre Climatitzat transparent amb cambra d'aire 6+12+5 mm. Vidre amb reforç antipactes
- FS. FALS SOSTRE**
- FS01\_Plaques suspeses de guix laminat fixe i plaques registrables de la marca Knaut e= 15mm (segons repartiment fals sostre)
  - FS02\_Cambra d'aire (dimensions variables)
  - FS03\_Estructura fals sostre, tramb amb canals d'acer galvanitzat per fixació de les plaques de guix laminat
  - FS04\_Estructura de fals sostre, perfil d'acer galvanitzat per fixació directa de les plaques de guix laminat
  - FS05\_Aïllament acústic de llana de roca e=3-5 cm, variable segons espai
  - FS06\_Caixa lluminària amb fluorescent empotrat en fals sostre de la marca Philips
  - FS07\_Capa de resina epoxi per protecció de llosa de formigó
  - FS08\_Segellat
  - FS09\_Aïllament de plana de poliestirè extruït e=5cm
  - F10\_Estructura de fals sostre, Canals de 48 mm d'amplicari

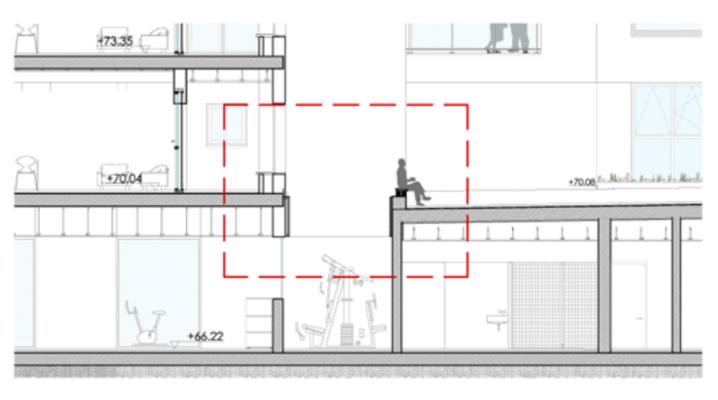


SECCIO GENERAL PER LLUERNARI

Secció C-C' façana tipus amb protecció de xapa microperforada e:1/25

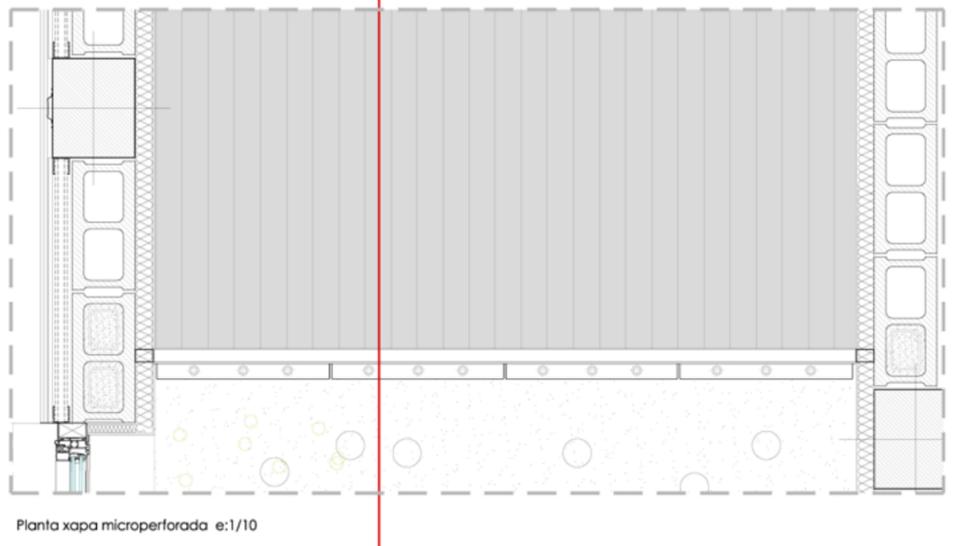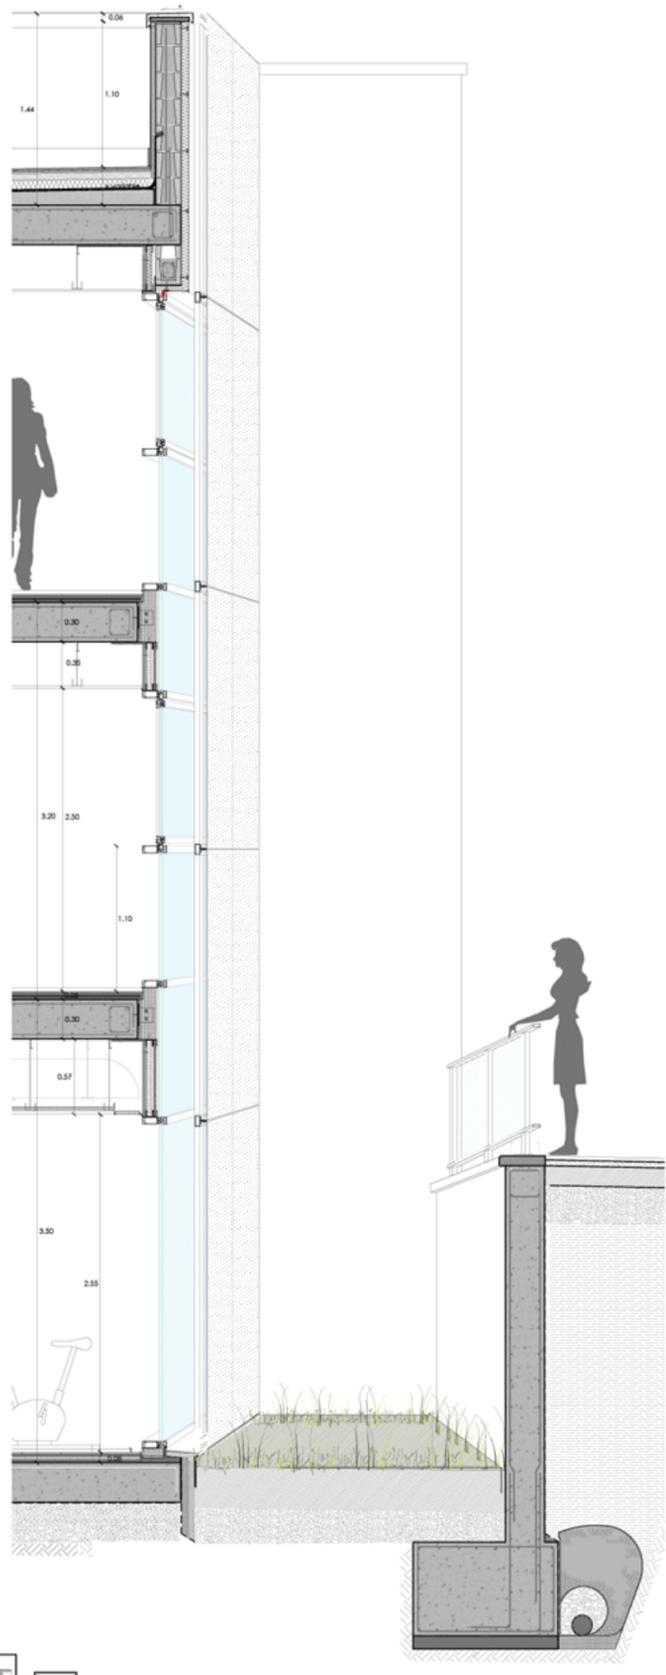


Planta xapa microperforada e:1/10

Detall e:1/2 trabada superior\_fixació xapa a estructura

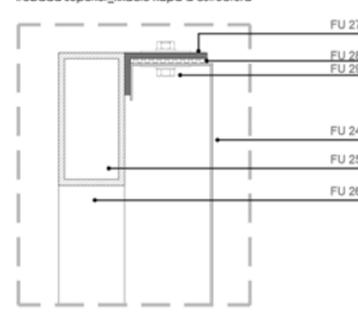


Detall e:1/2 trabada intermitja\_fixació xapa a estructura

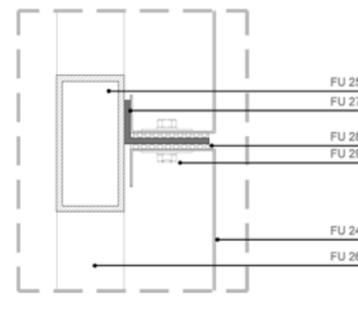

Col·locació panells de xapa microperforada



Detall planta estructura de xapa microperforada e:1/2.5

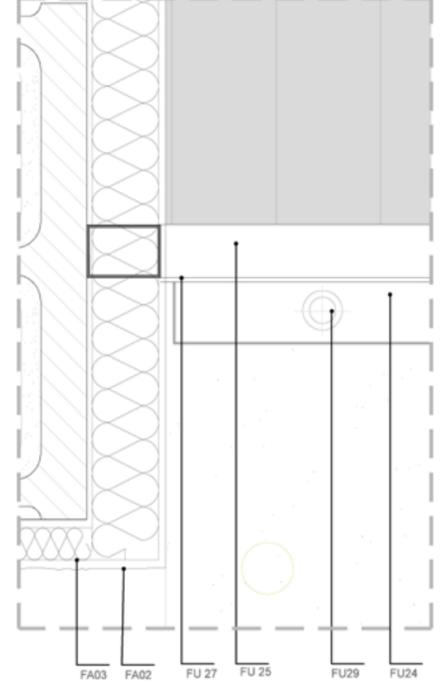

La xapa microperforada amb acabat en color blanc i col·locada amb un pla endarrerit respecte a la façana principal, potencia la imatge de culte del projecte. A la nit, en il·luminar-se l'interior es realicen aquestes franges microperforades.

La seva col·locació en els espais comuns i de passadís, fa de barrera de barriera a l'entrada de persones i protecció lumínica, sense perdre la imatge amb l'exterior i permetent una ventilació permanent en el cas dels habitatges.

Situació de les franges de xapa microperforada

