




SECCIÓ D - D'

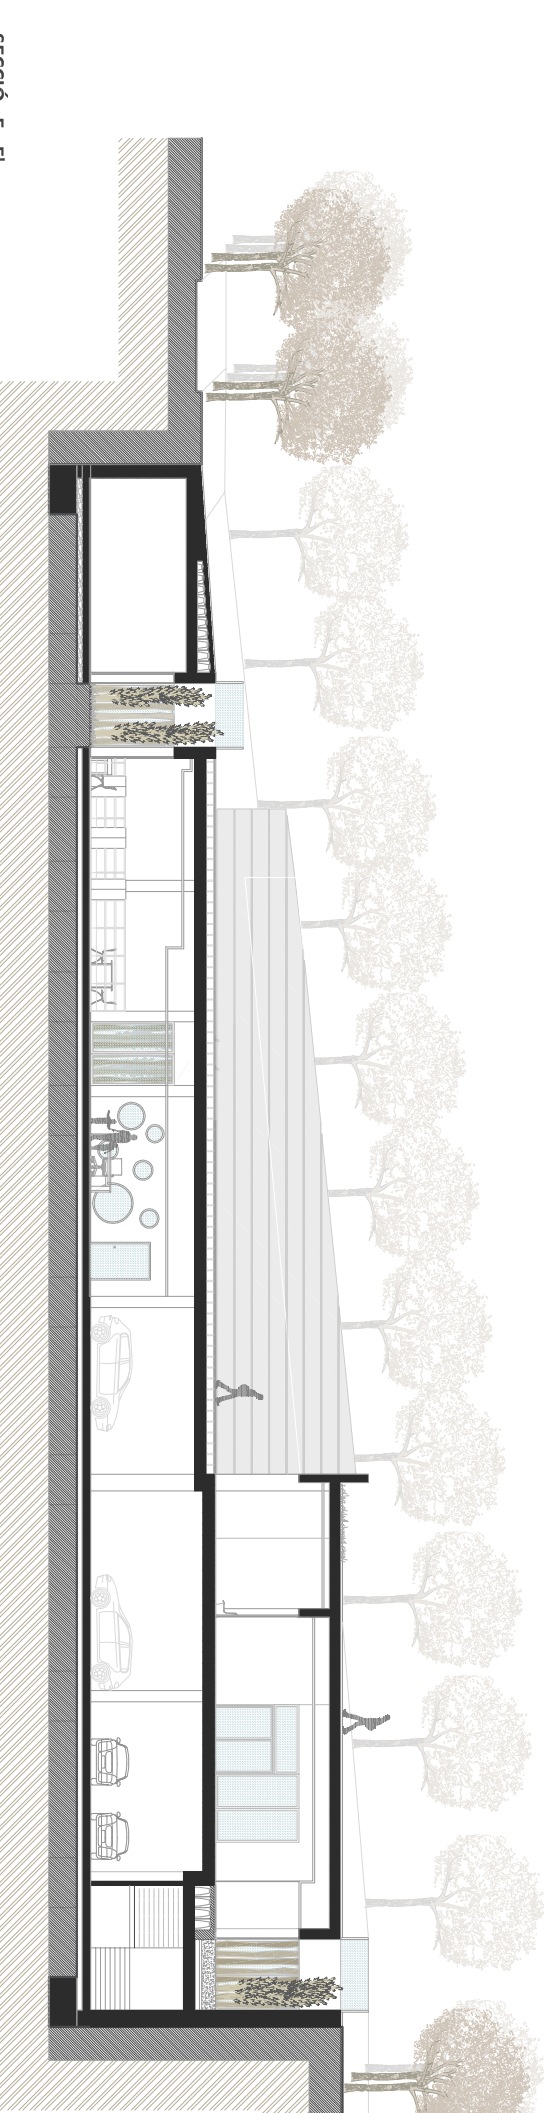


SECCIÓ E - E'

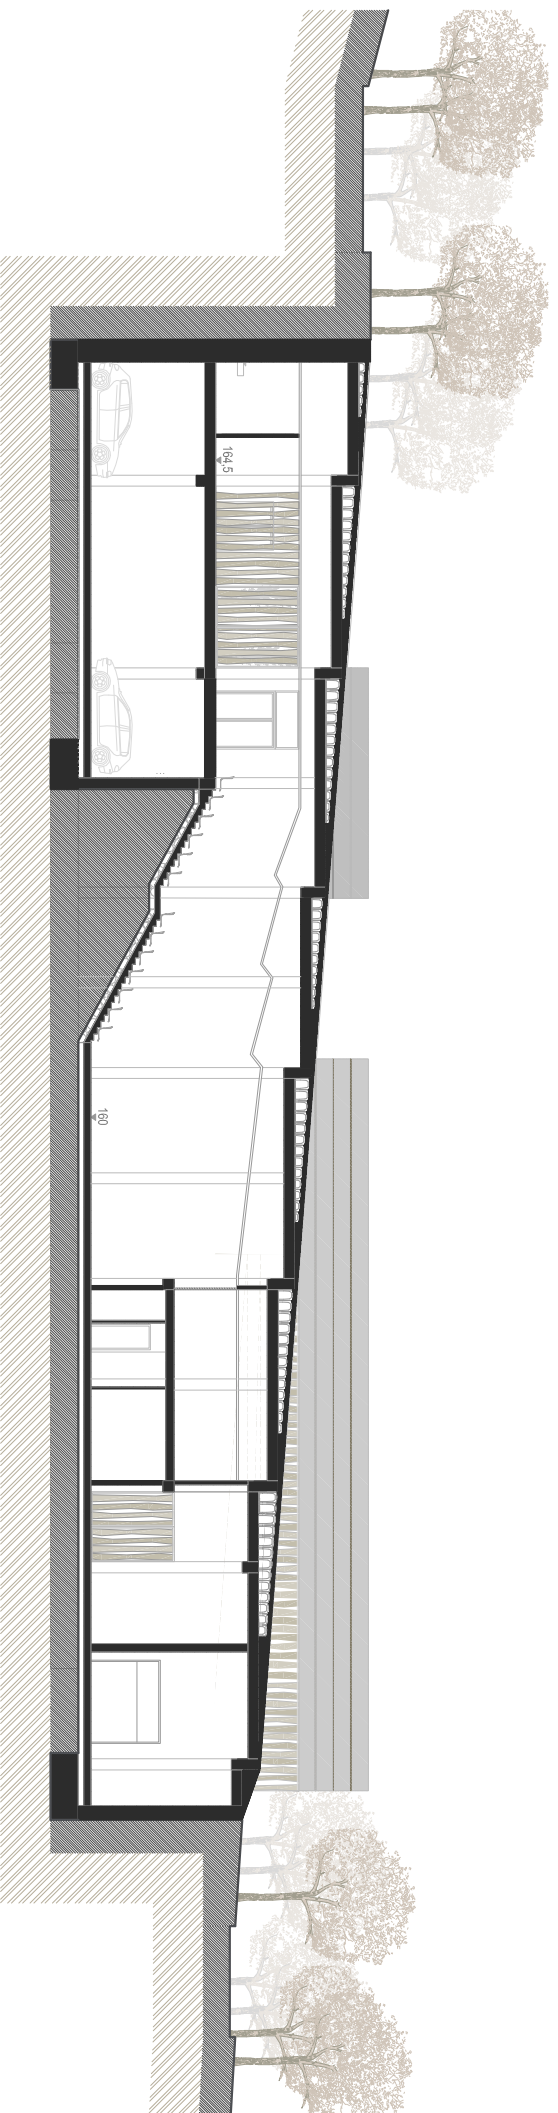


SECCIÓ F - F'

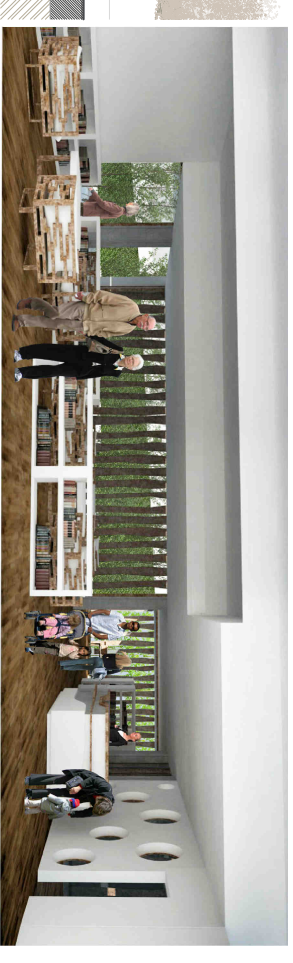

Hall i Diaris i Revistes (Biblioteca)

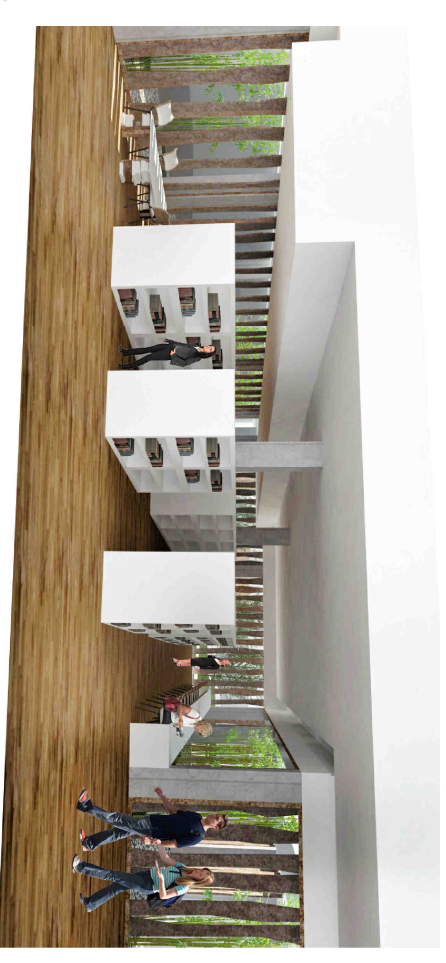

Espai de Fons general (Biblioteca)

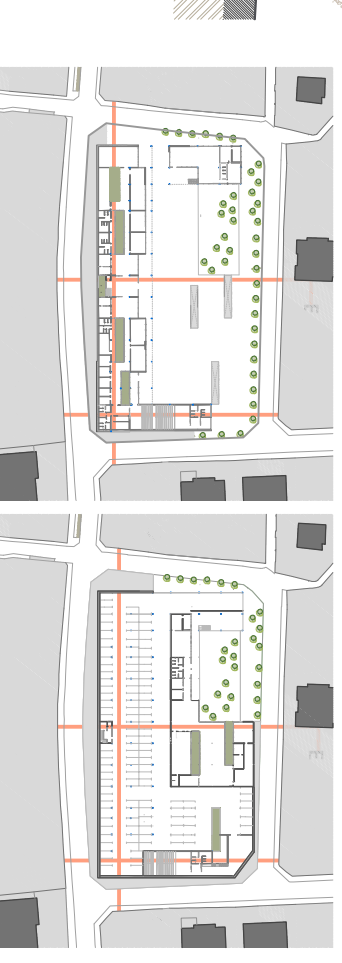

1. ANÀLISIS	1.1. MÓNICION	1.2. BARRI	2. INTENCIONS	2.1. FORMA	2.2. ORGANIGRAMA	3. PLANTES	3.1. COBERTA	3.2. CORTA 1/4.5	3.3. CORTA 1/6	4. ALÇATS	4.1. ALÇATS	4.2. ALÇATS	5. SECCIONS	5.1. SECCIONS	5.2. SECCIONS	6. CONSTRUCCIÓ	6.1. DETALL	6.2. DETALL	7. ESTRUCTURA	7.1. DETALLS	7.2. PLANTES	8. TECNOLOGIA	8.1. QUANTIFICACIÓ	8.2. IL·LUMINACIÓ	8.3. SANEJAMENT	8.4. INTERIORS
PFC	COMPLEX CULTURAL VALLDORREIX														OMI PRIMAVERA CURS 2013-2014		TRIBUNALS									
BAÑÓN TOMÀS, LOURDES																										