




Planta Tipus Tallers

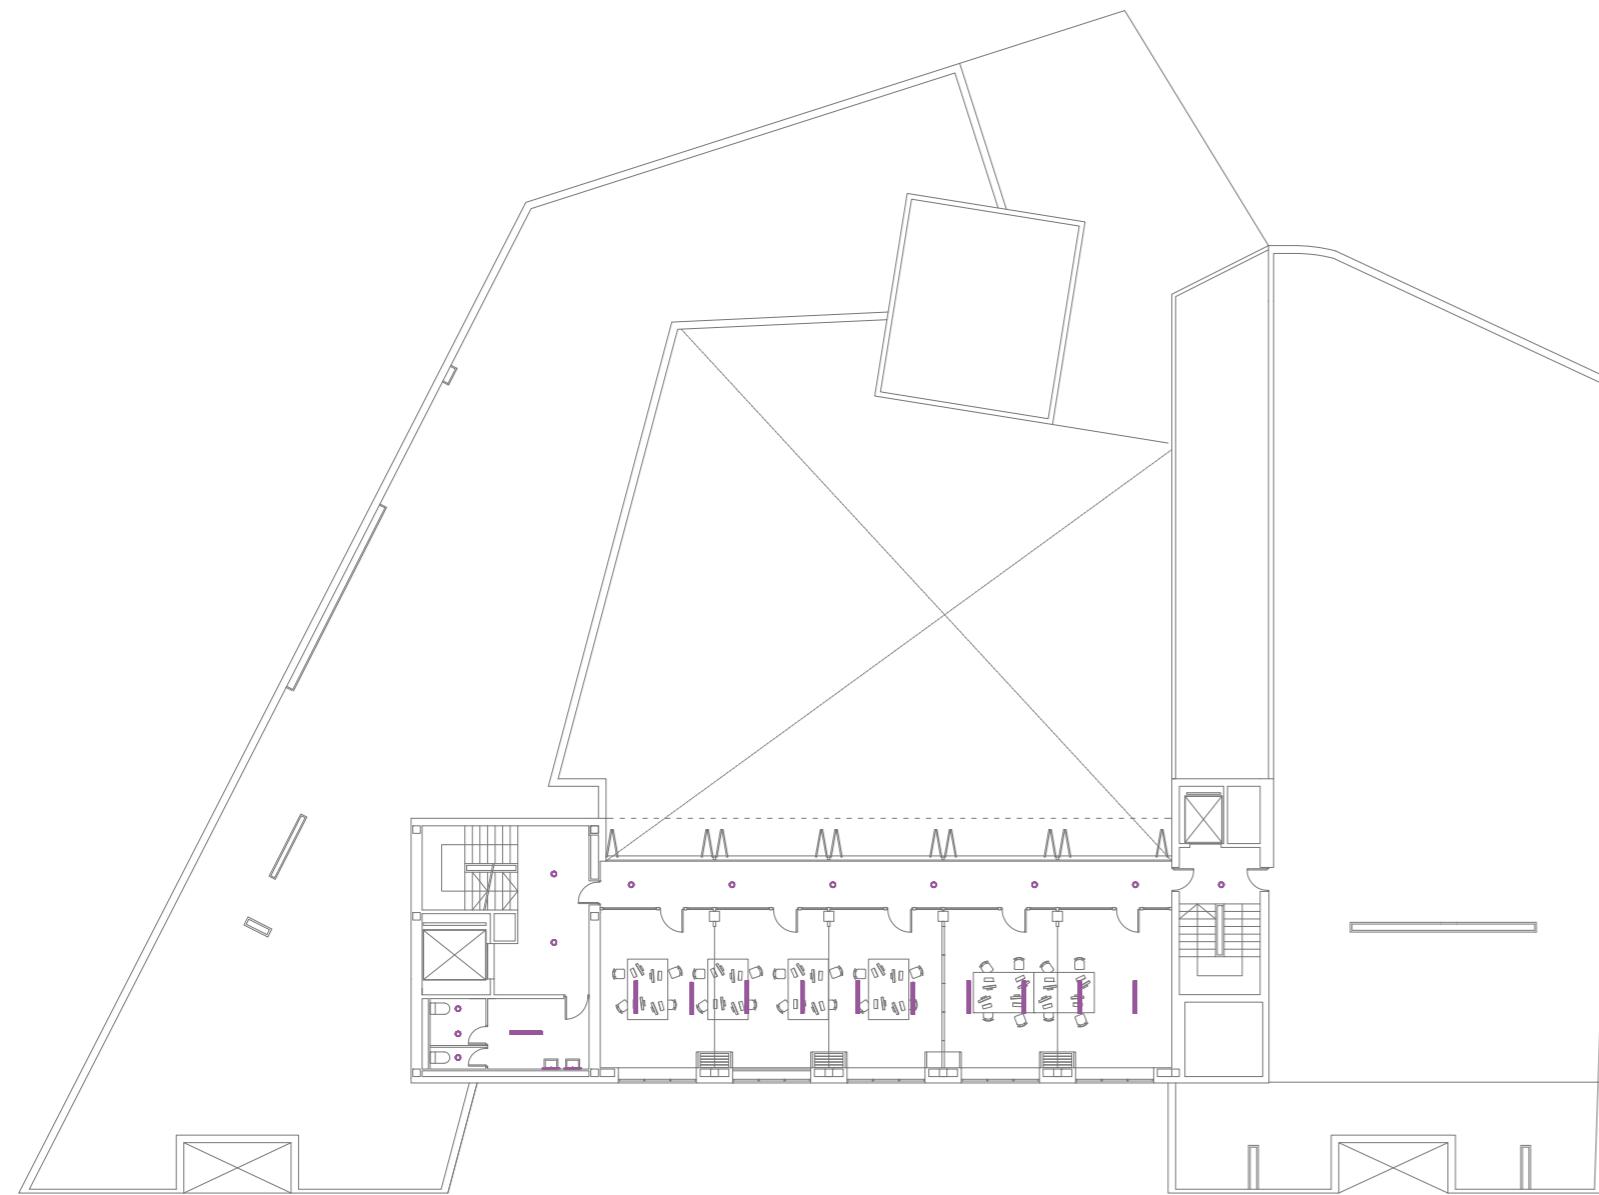


Planta Segona

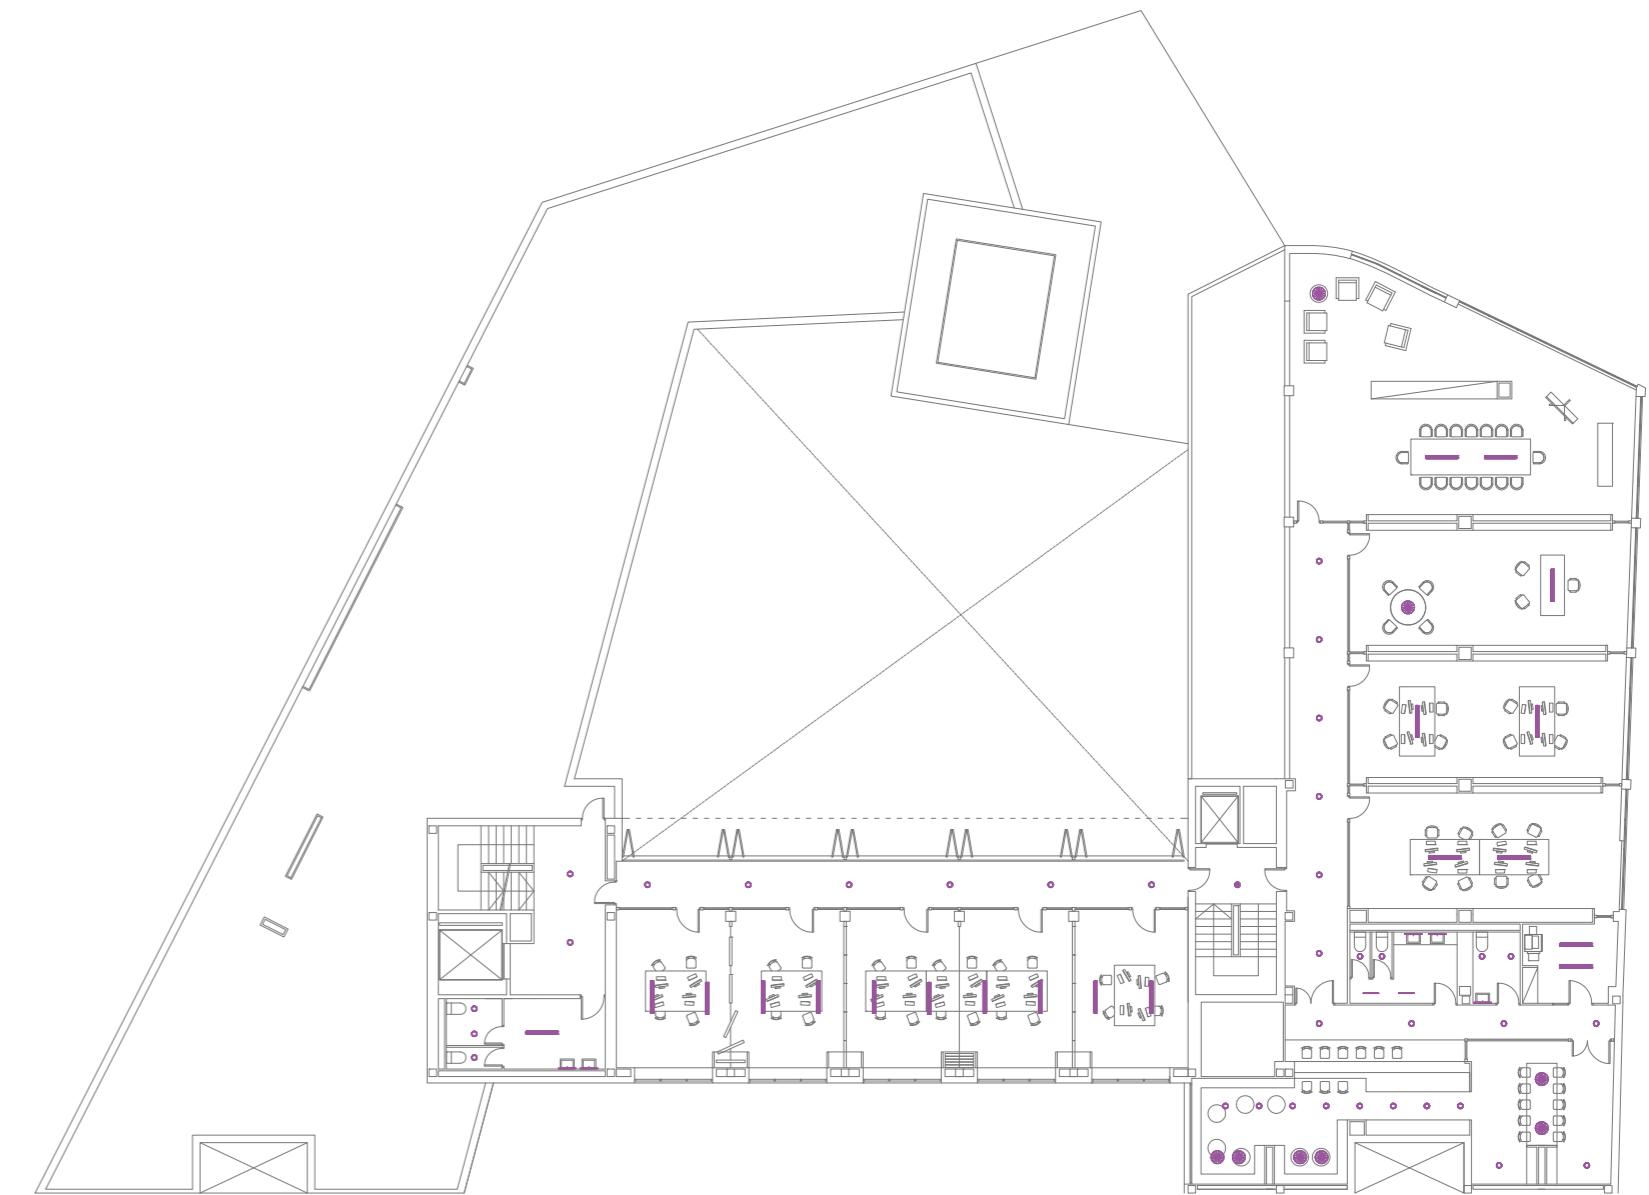


Planta Primera

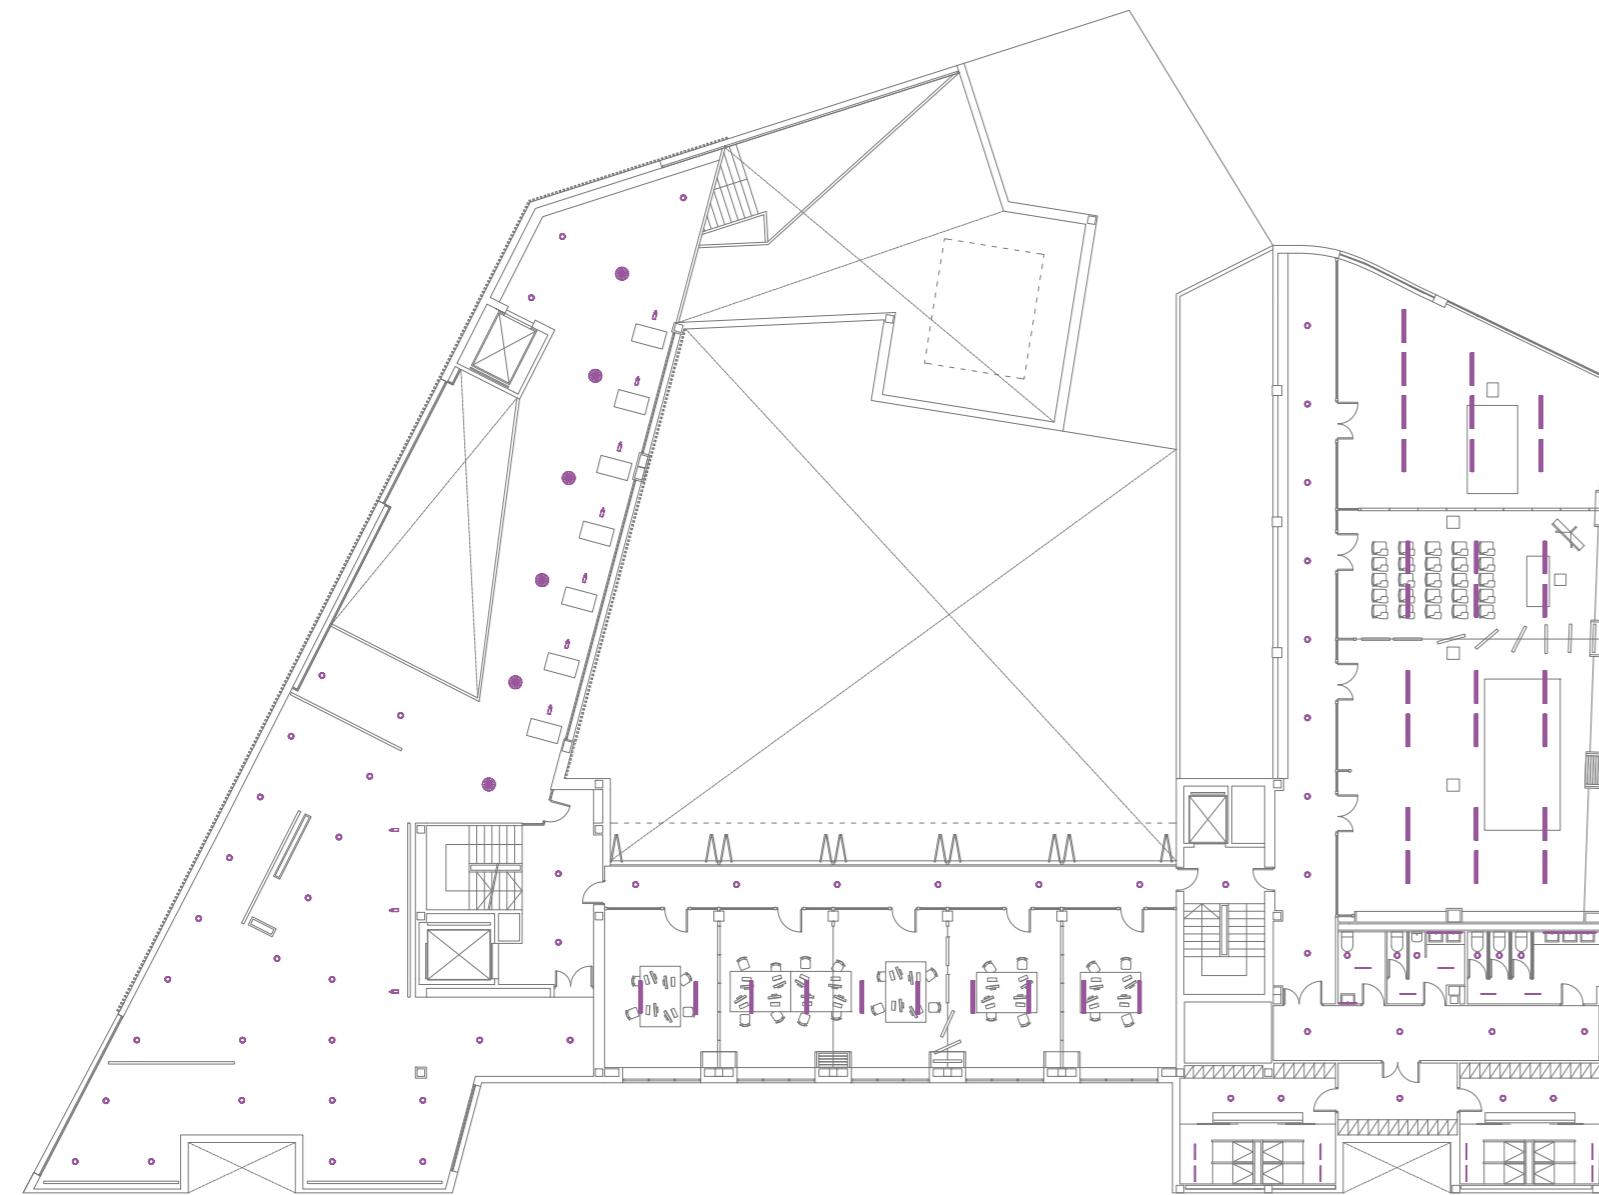


Planta Baixa

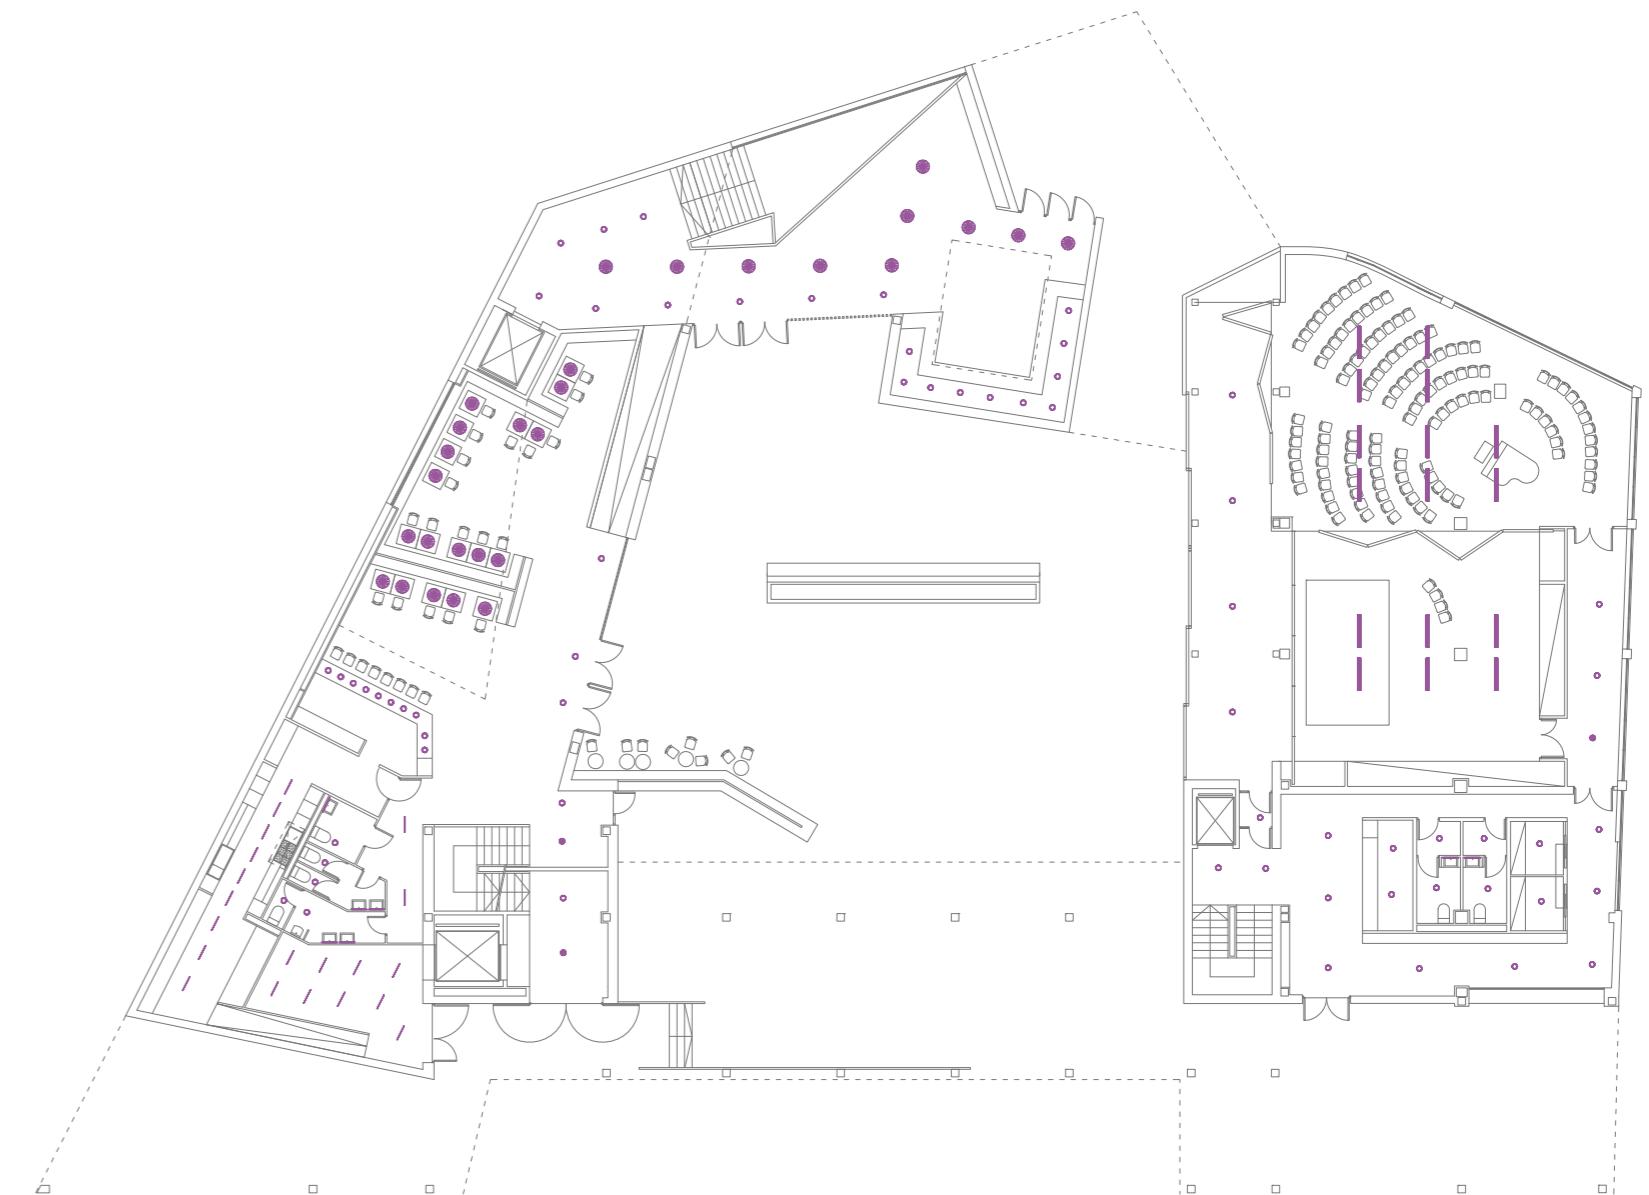

Planta Soterrani -1

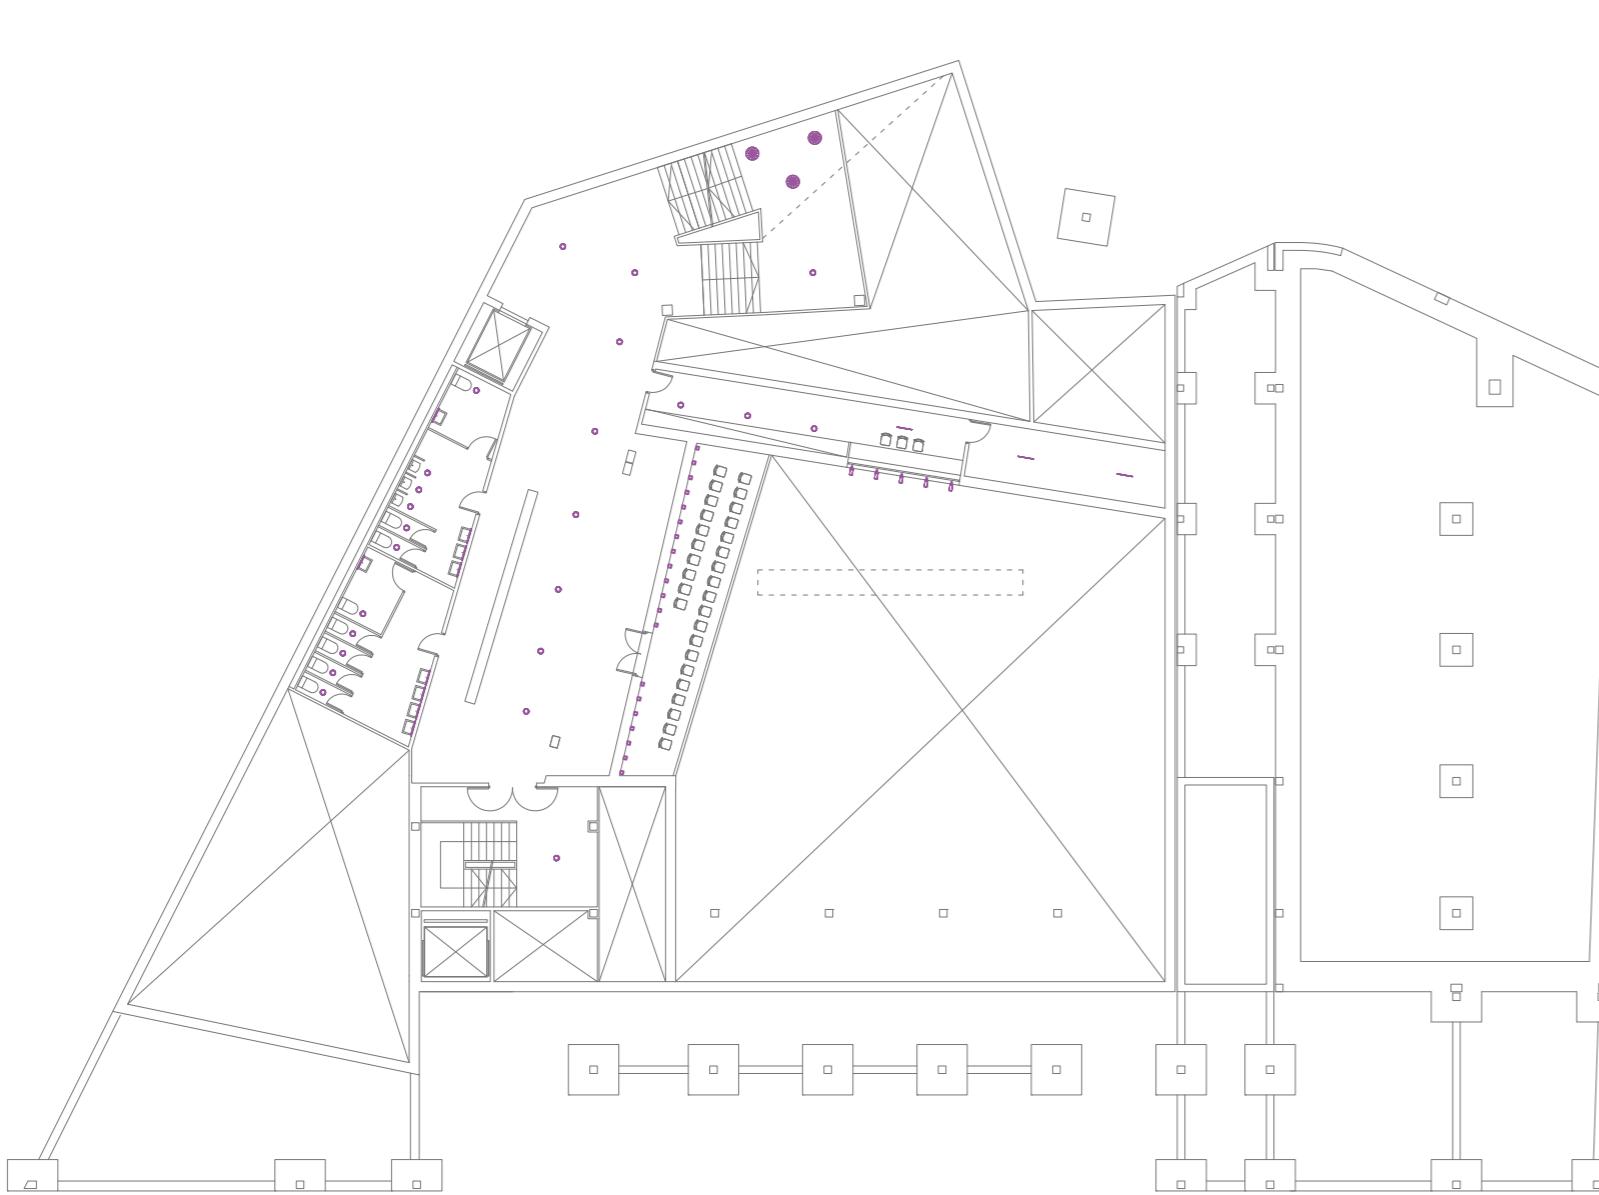

Planta Soterrani -2

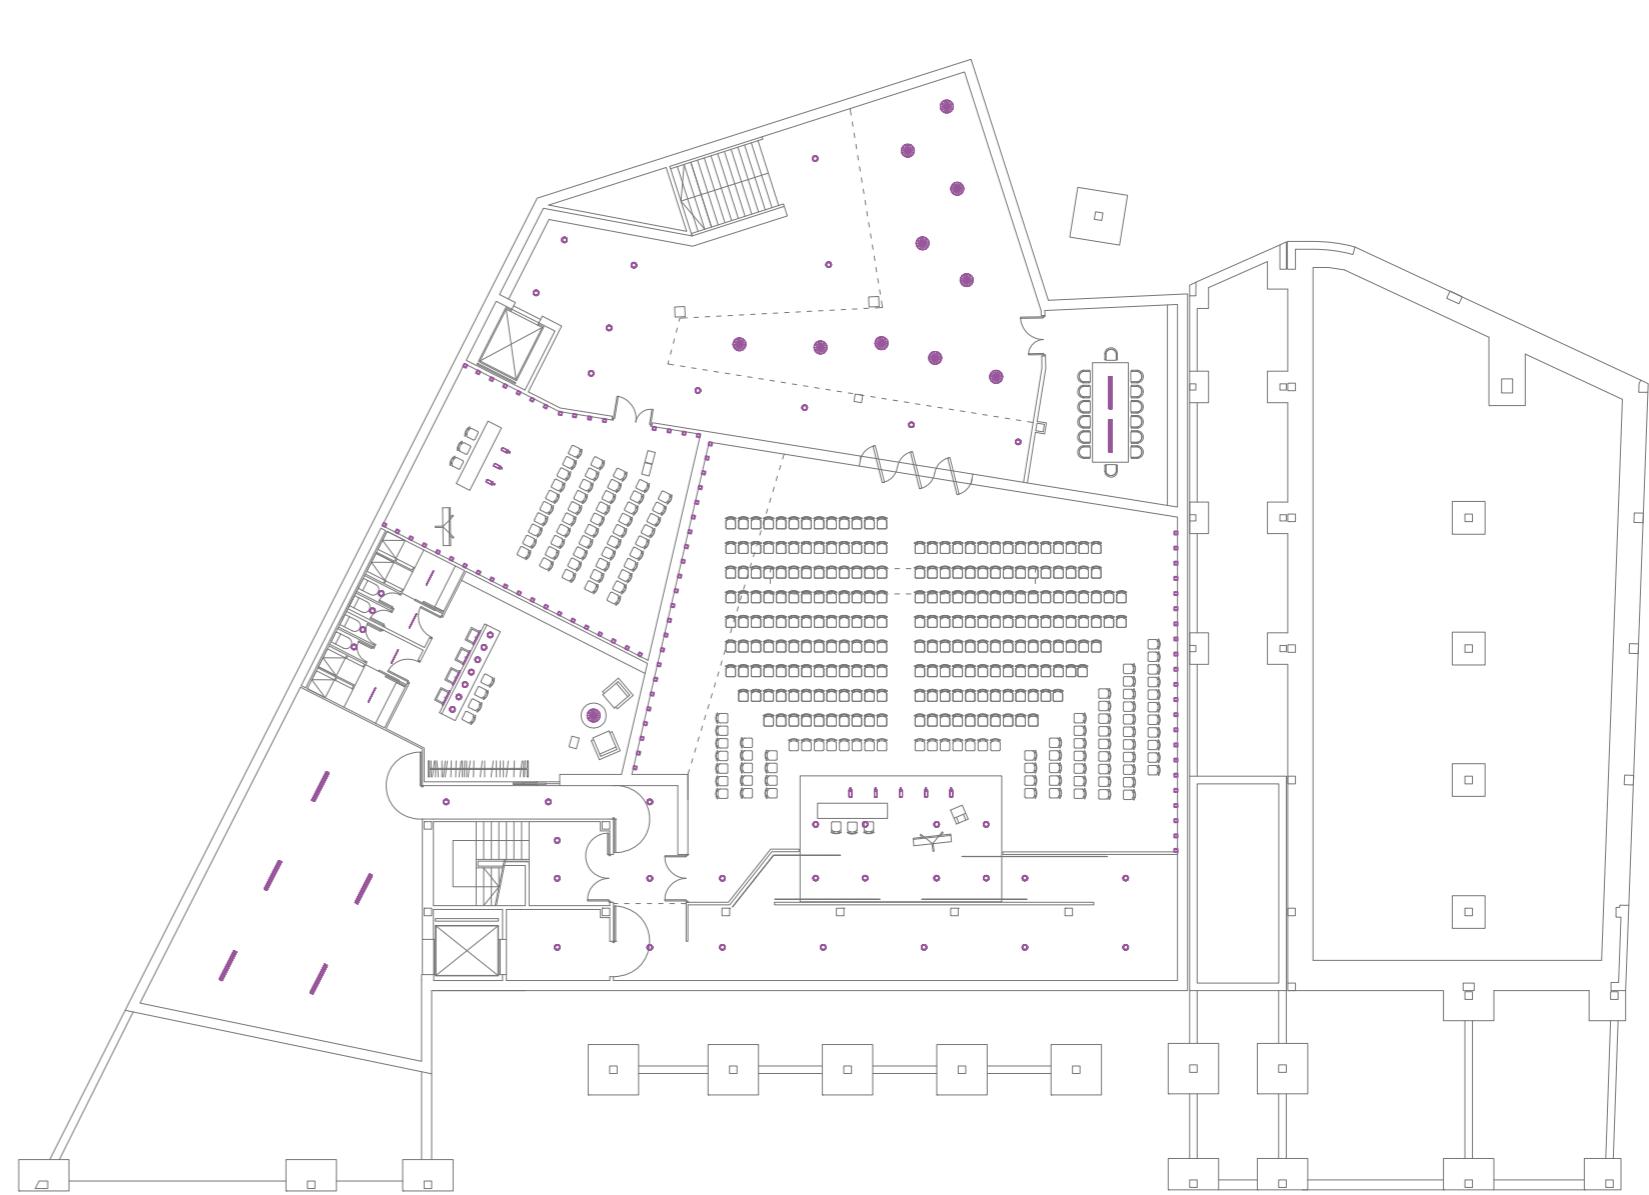


Llegenda

- L4_Fluorescent enrasat al sostre
- L7_Fluorescent penjant del sostre
- L5_L6_Lluminària penjada d'ambient
- L1_L2_Lluminària fluorescent compacte encastrada
- L3_Lluminària direccional
- L8_Lluminària de paret integrada en el mobiliari

Especificacions tècniques lluminàries


L1_iGuzzini 8153 SISTEMA 44 (26W)
Luminària lineal amb feix de llum extensiu per a una il·luminació ambiental uniforme encastada al sostre.

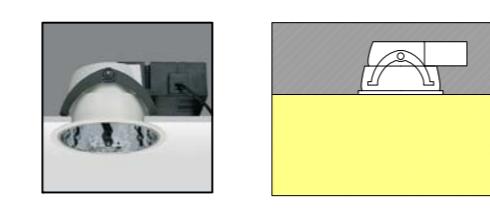


L2_iGuzzini 8144 SISTEMA 44 (18W)
Luminària lineal amb feix de llum extensiu per a una il·luminació ambiental uniforme encastada al sostre, de menys intensitat que l'anterior per requeriments de l'espai.




L3_iGuzzini 6415 FAMILIA LUX (43W)
Luminària col·locada sobre rails el·ectrificats disposada a la sala infantil de la biblioteca i a l'escenari de la sala d'actes, a fi de permetre una major flexibilitat d'il·luminació adaptant-se en cada moment a les diferents activitats que es poden dur a terme.

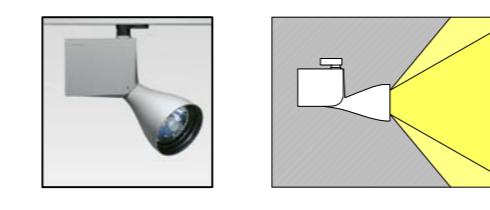


L4_iGuzzini 6972 TRUNKING SYSTEM T16 (35W)
Luminària fluorescent enrasada al sostre, de gran qualitat luminoètica, i perfecte per espais amb poca altura lliure, consumneix poc i aporta gran uniformitat en sales, aules i tallers.

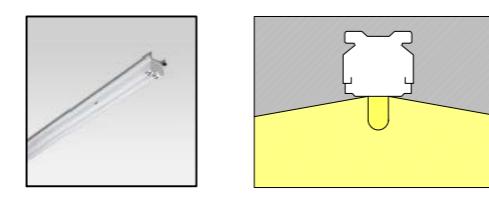


L5_iGuzzini 4307 SISTEMA BERLINO (100W)
Luminària penicular ambiental de llum càlida per a espais interiors amb un alt nivell d'il·luminació. Dóna un ambient agradable i acollidor, per tan és totalment apte per a un espai general d'exposició donant gran uniformitat a tota la zona.

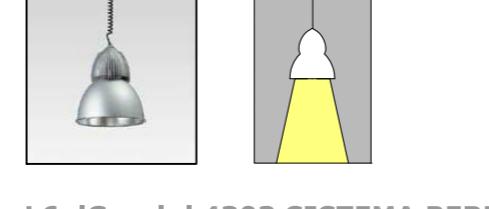

L6_iGuzzini 4303 SISTEMA BERLINO (80W)
Luminària penicular ambiental de llum càlida per a espais interiors amb un alt nivell d'il·luminació. Dóna un ambient agradable i acollidor, per tan és totalment apte per a un espai general d'exposició donant gran uniformitat a tota la zona. De més baixa intensitat que l'anterior degut a l'espai requerit.

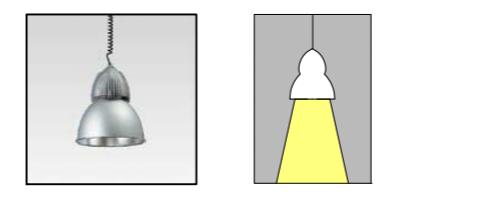

L7_iGuzzini MC83 IPLAN FL (80W)
Luminària fluorescent penjada del sostre, aporta una gran il·luminació homogènia, i la seva regulació en alçada permet una gran uniformitat per sales d'estudi com biblioteques.

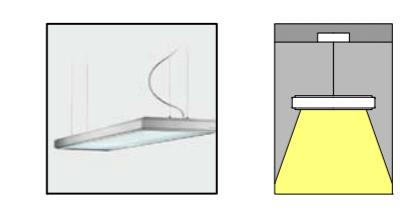

L8_BAÑADOR DE PARED (70W)
Luminària fluorescent encastrada a la paret, s'integra amb el mobiliari del local.

