





SECCIÓ LONGITUDINAL L1 e 1/100

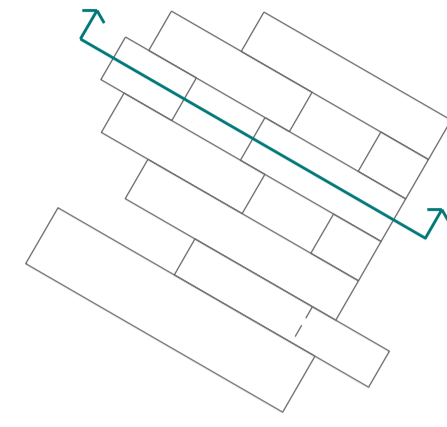

SECCIÓ LONGITUDINAL L2 e 1/100

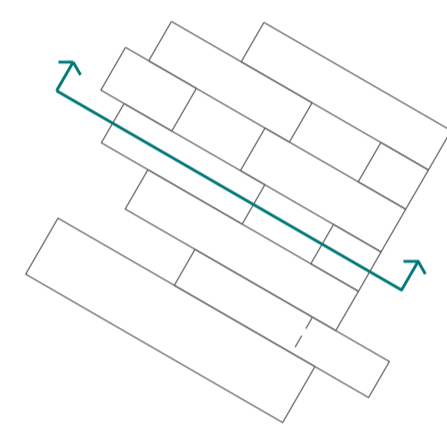

SECCIÓ LONGITUDINAL L3 e 1/100

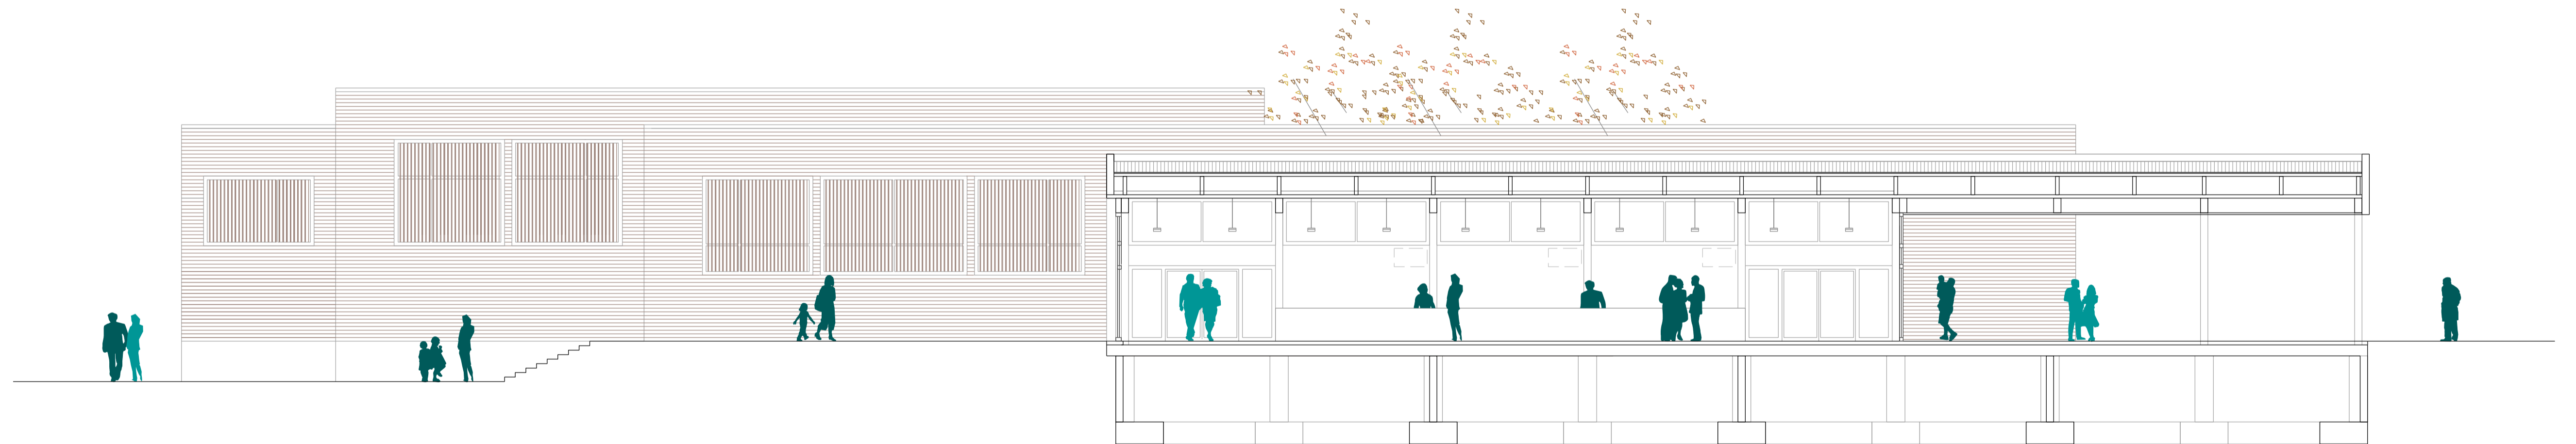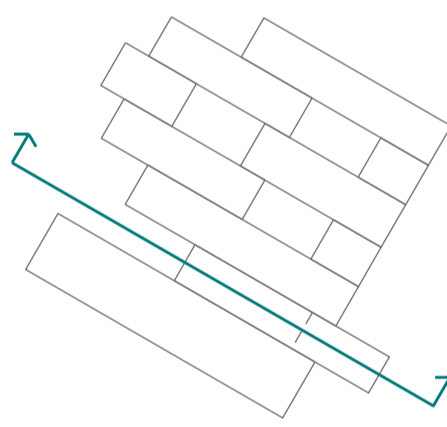

SECCIÓ LONGITUDINAL L4 e 1/100

