




SECCIÓ RAMPÀ
e: 1/300




SECCIÓ PASSADÍS
e: 1/300

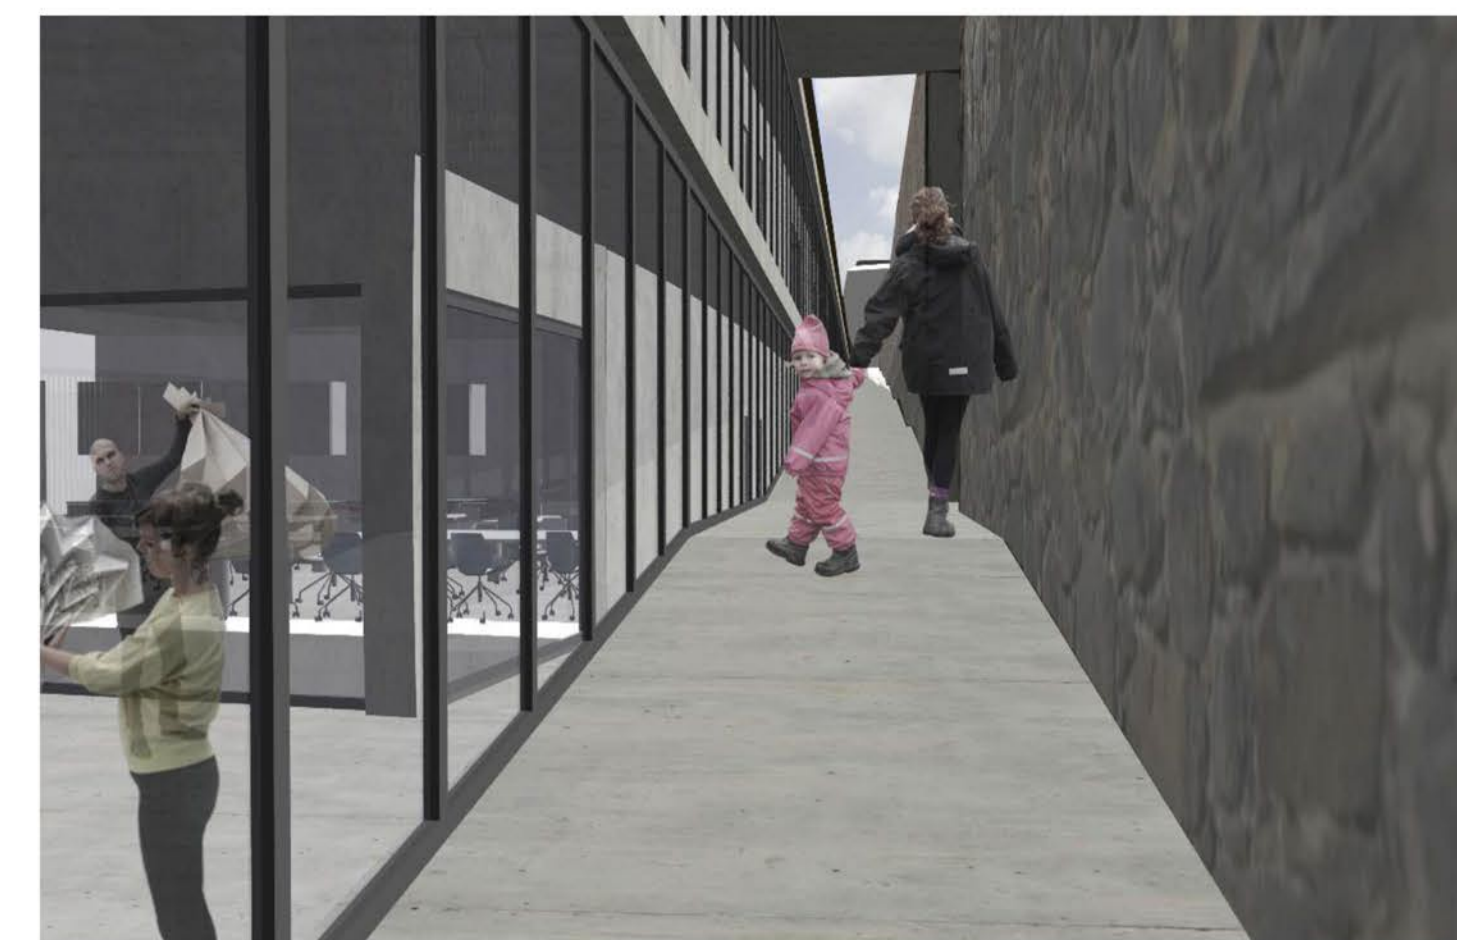

VISTA 14: EXTERIOR RAMPÀ



SECCIÓ AULES BATXILLERAT
e: 1/300

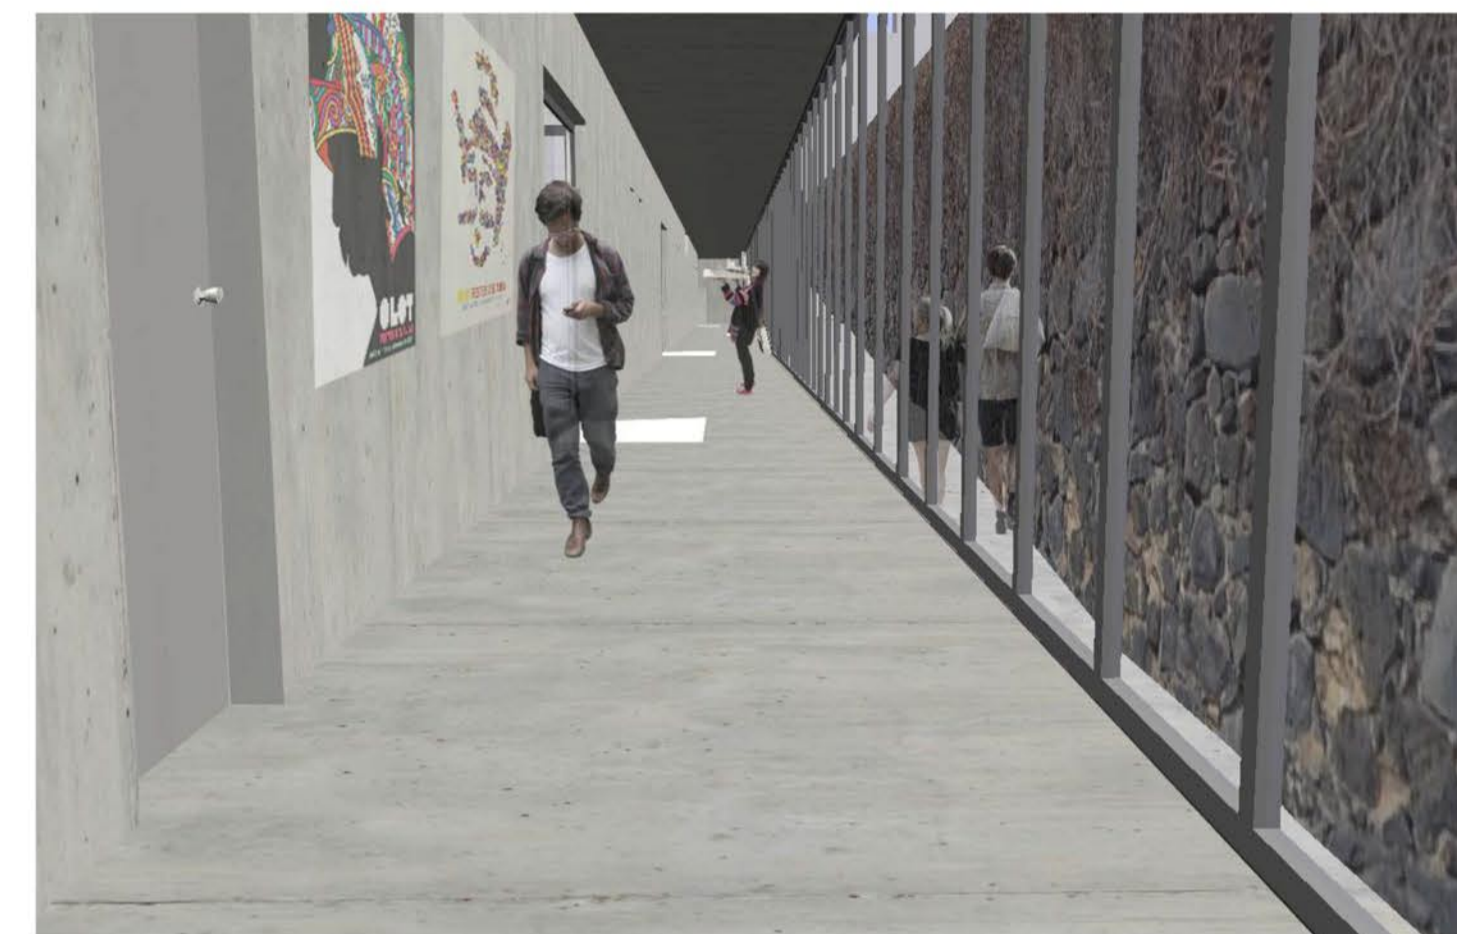

VISTA 15: INTERIOR PASSADÍS



FAÇANA RONDA SANT BERNAT
e: 1/300



VISTA 16: FAÇANA RONDA SANT BERNAT



FAÇANA BLOC BATXILLERAT
e: 1/300



VISTA 17: COS BATXILLERAT