



Handwritten signature




ALTERNATIVA 1



ALTERNATIVA 2

N

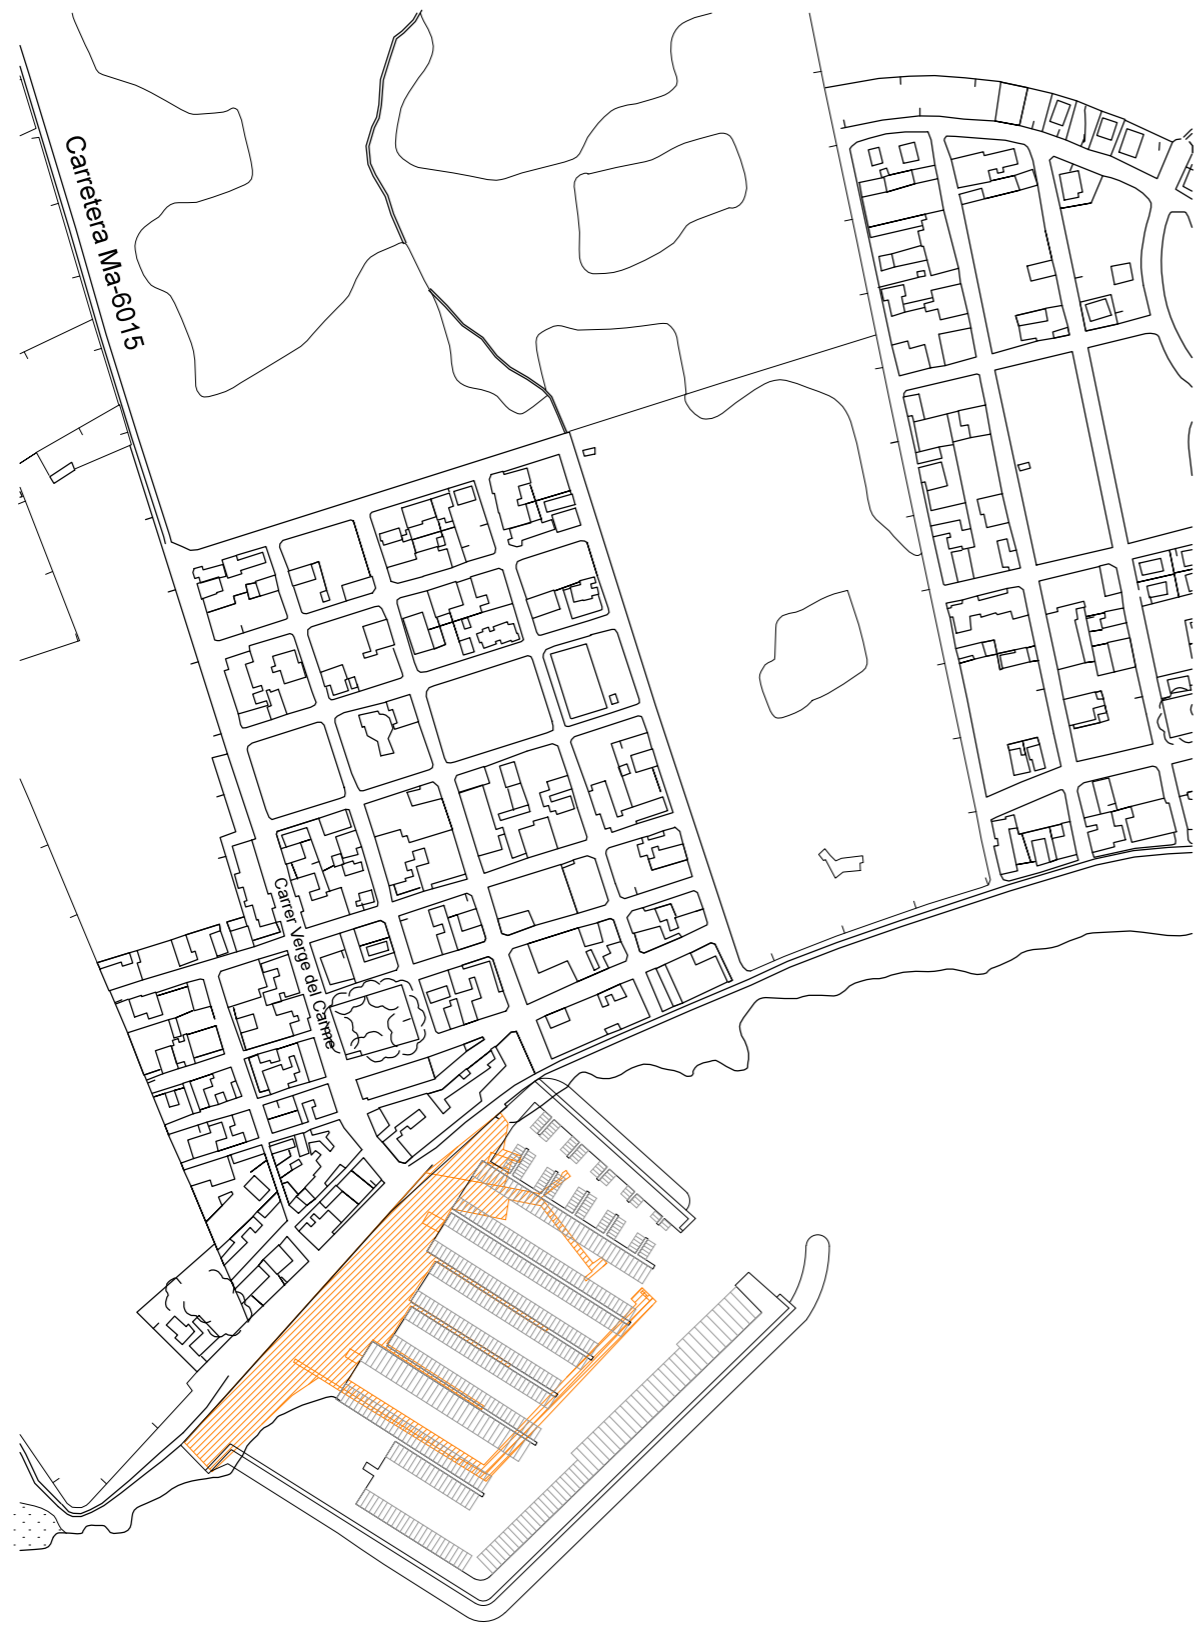


ALTERNATIVA 3




ALTERNATIVA 4



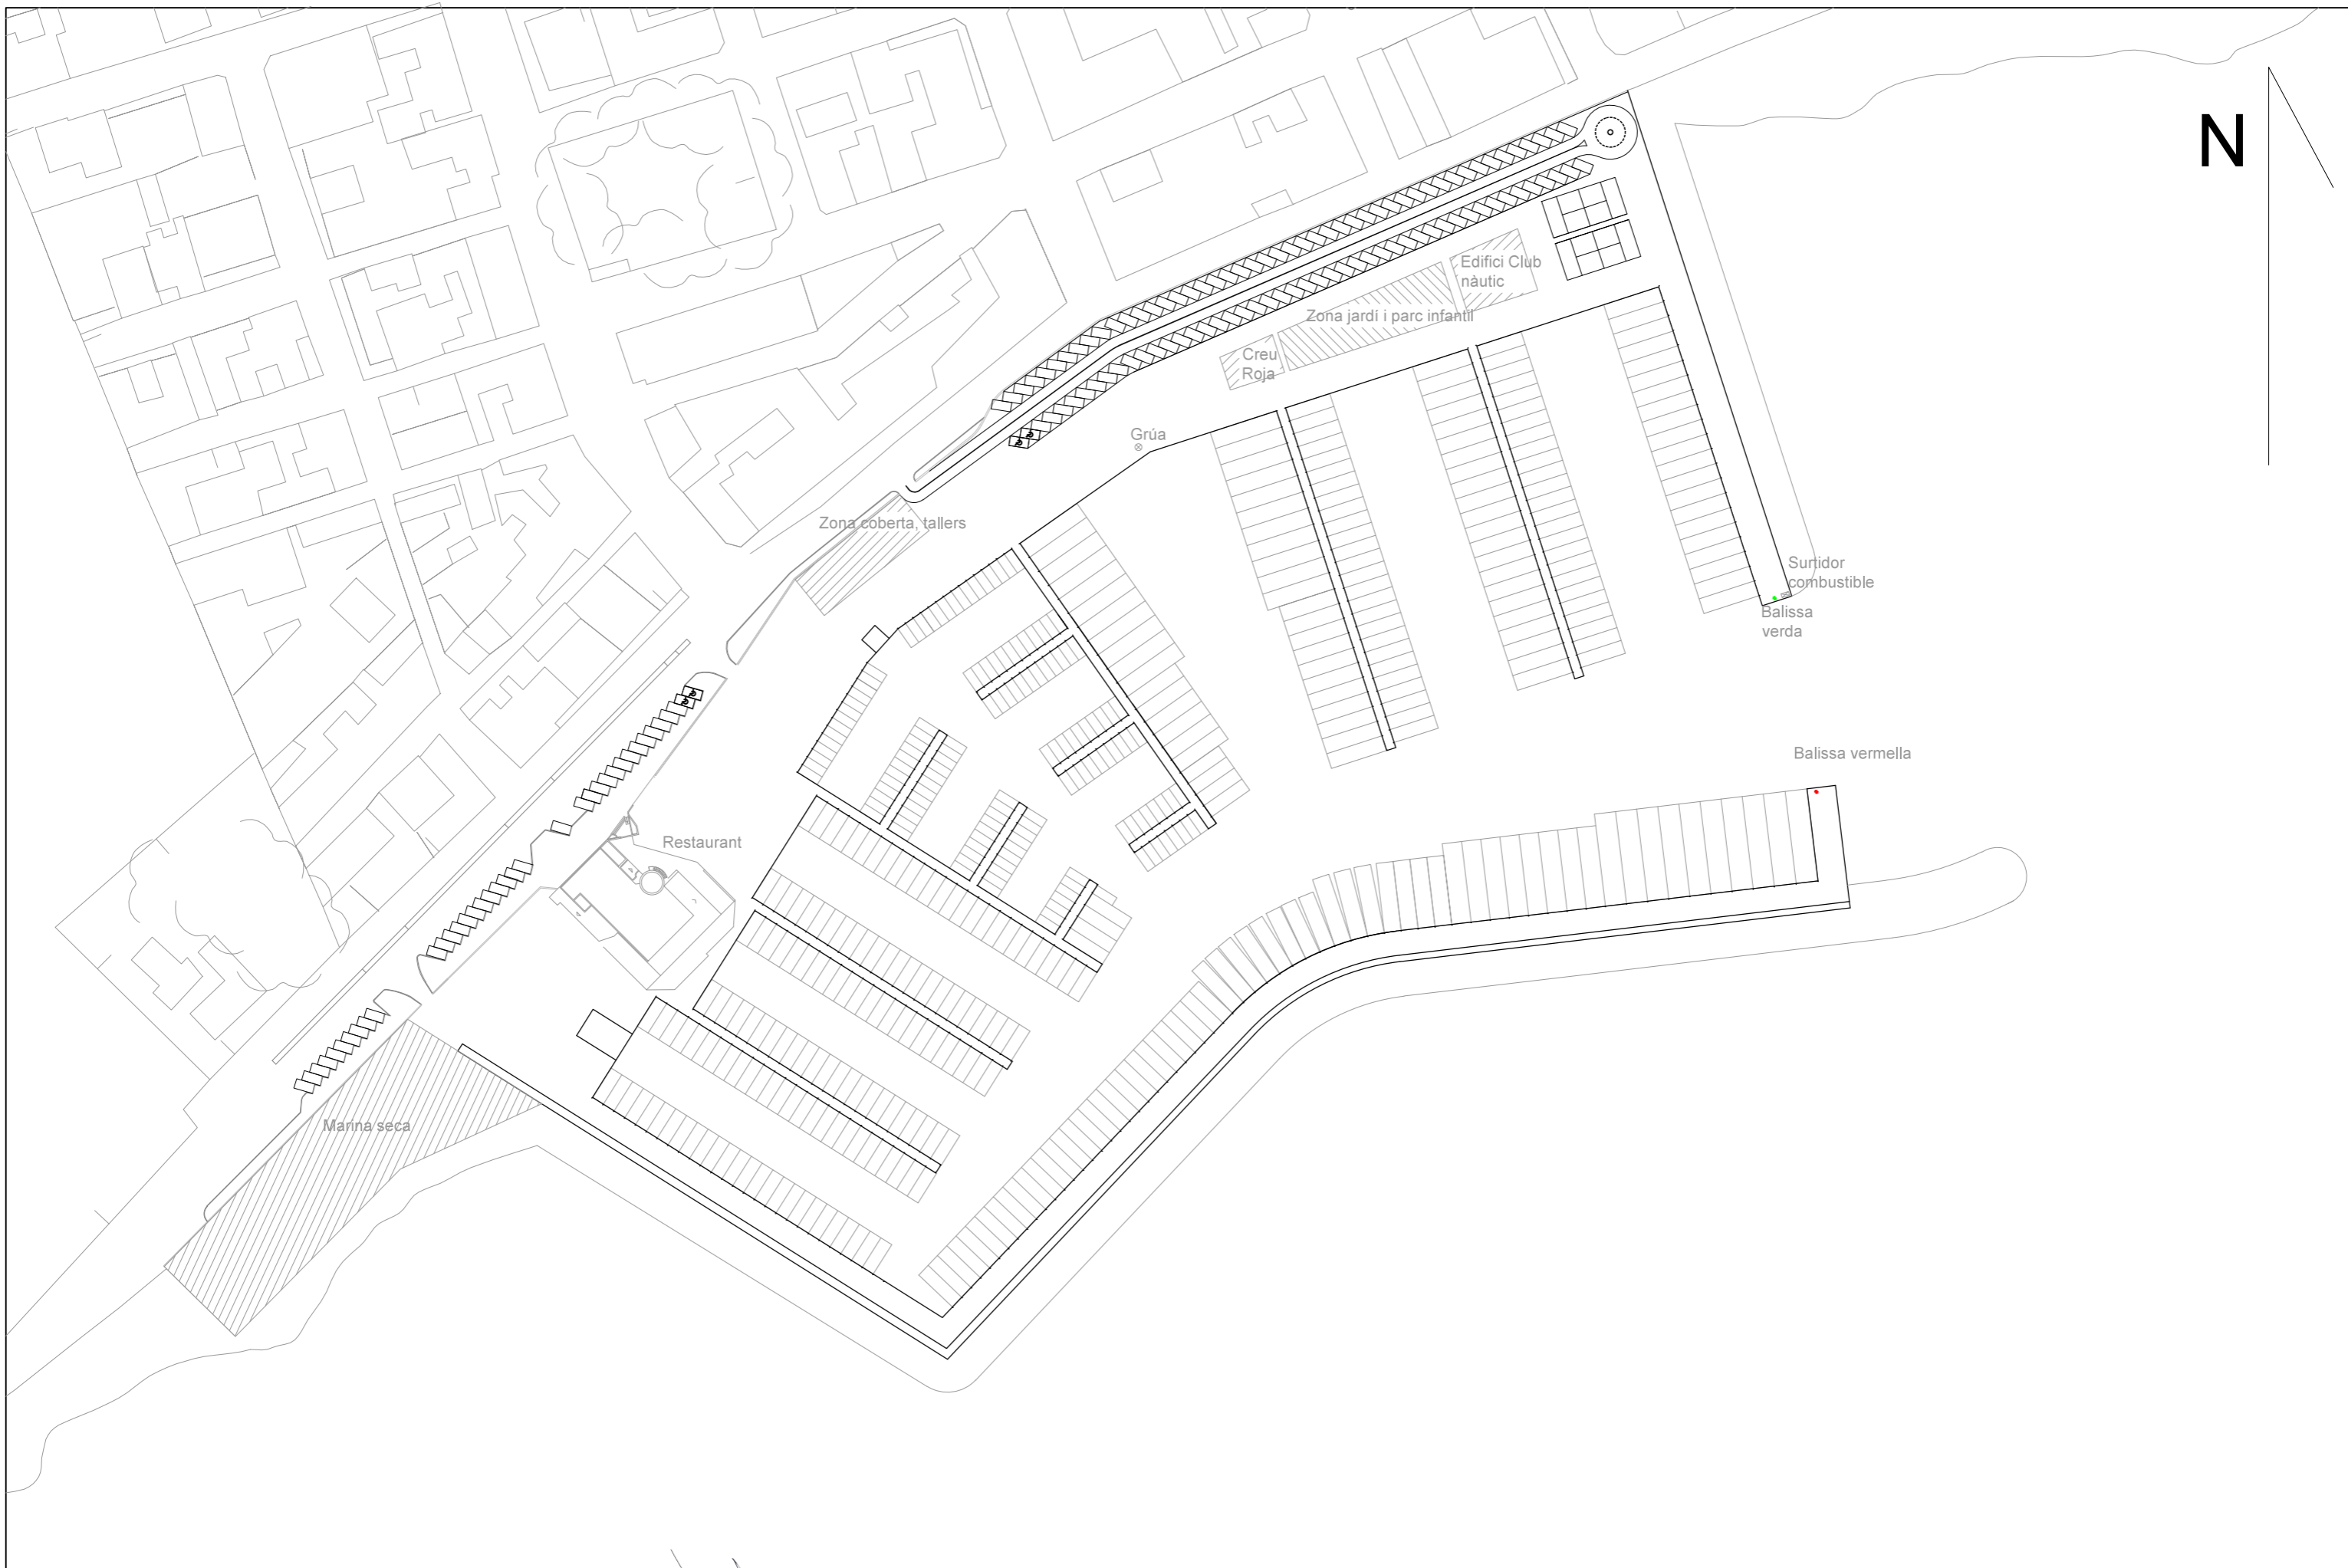

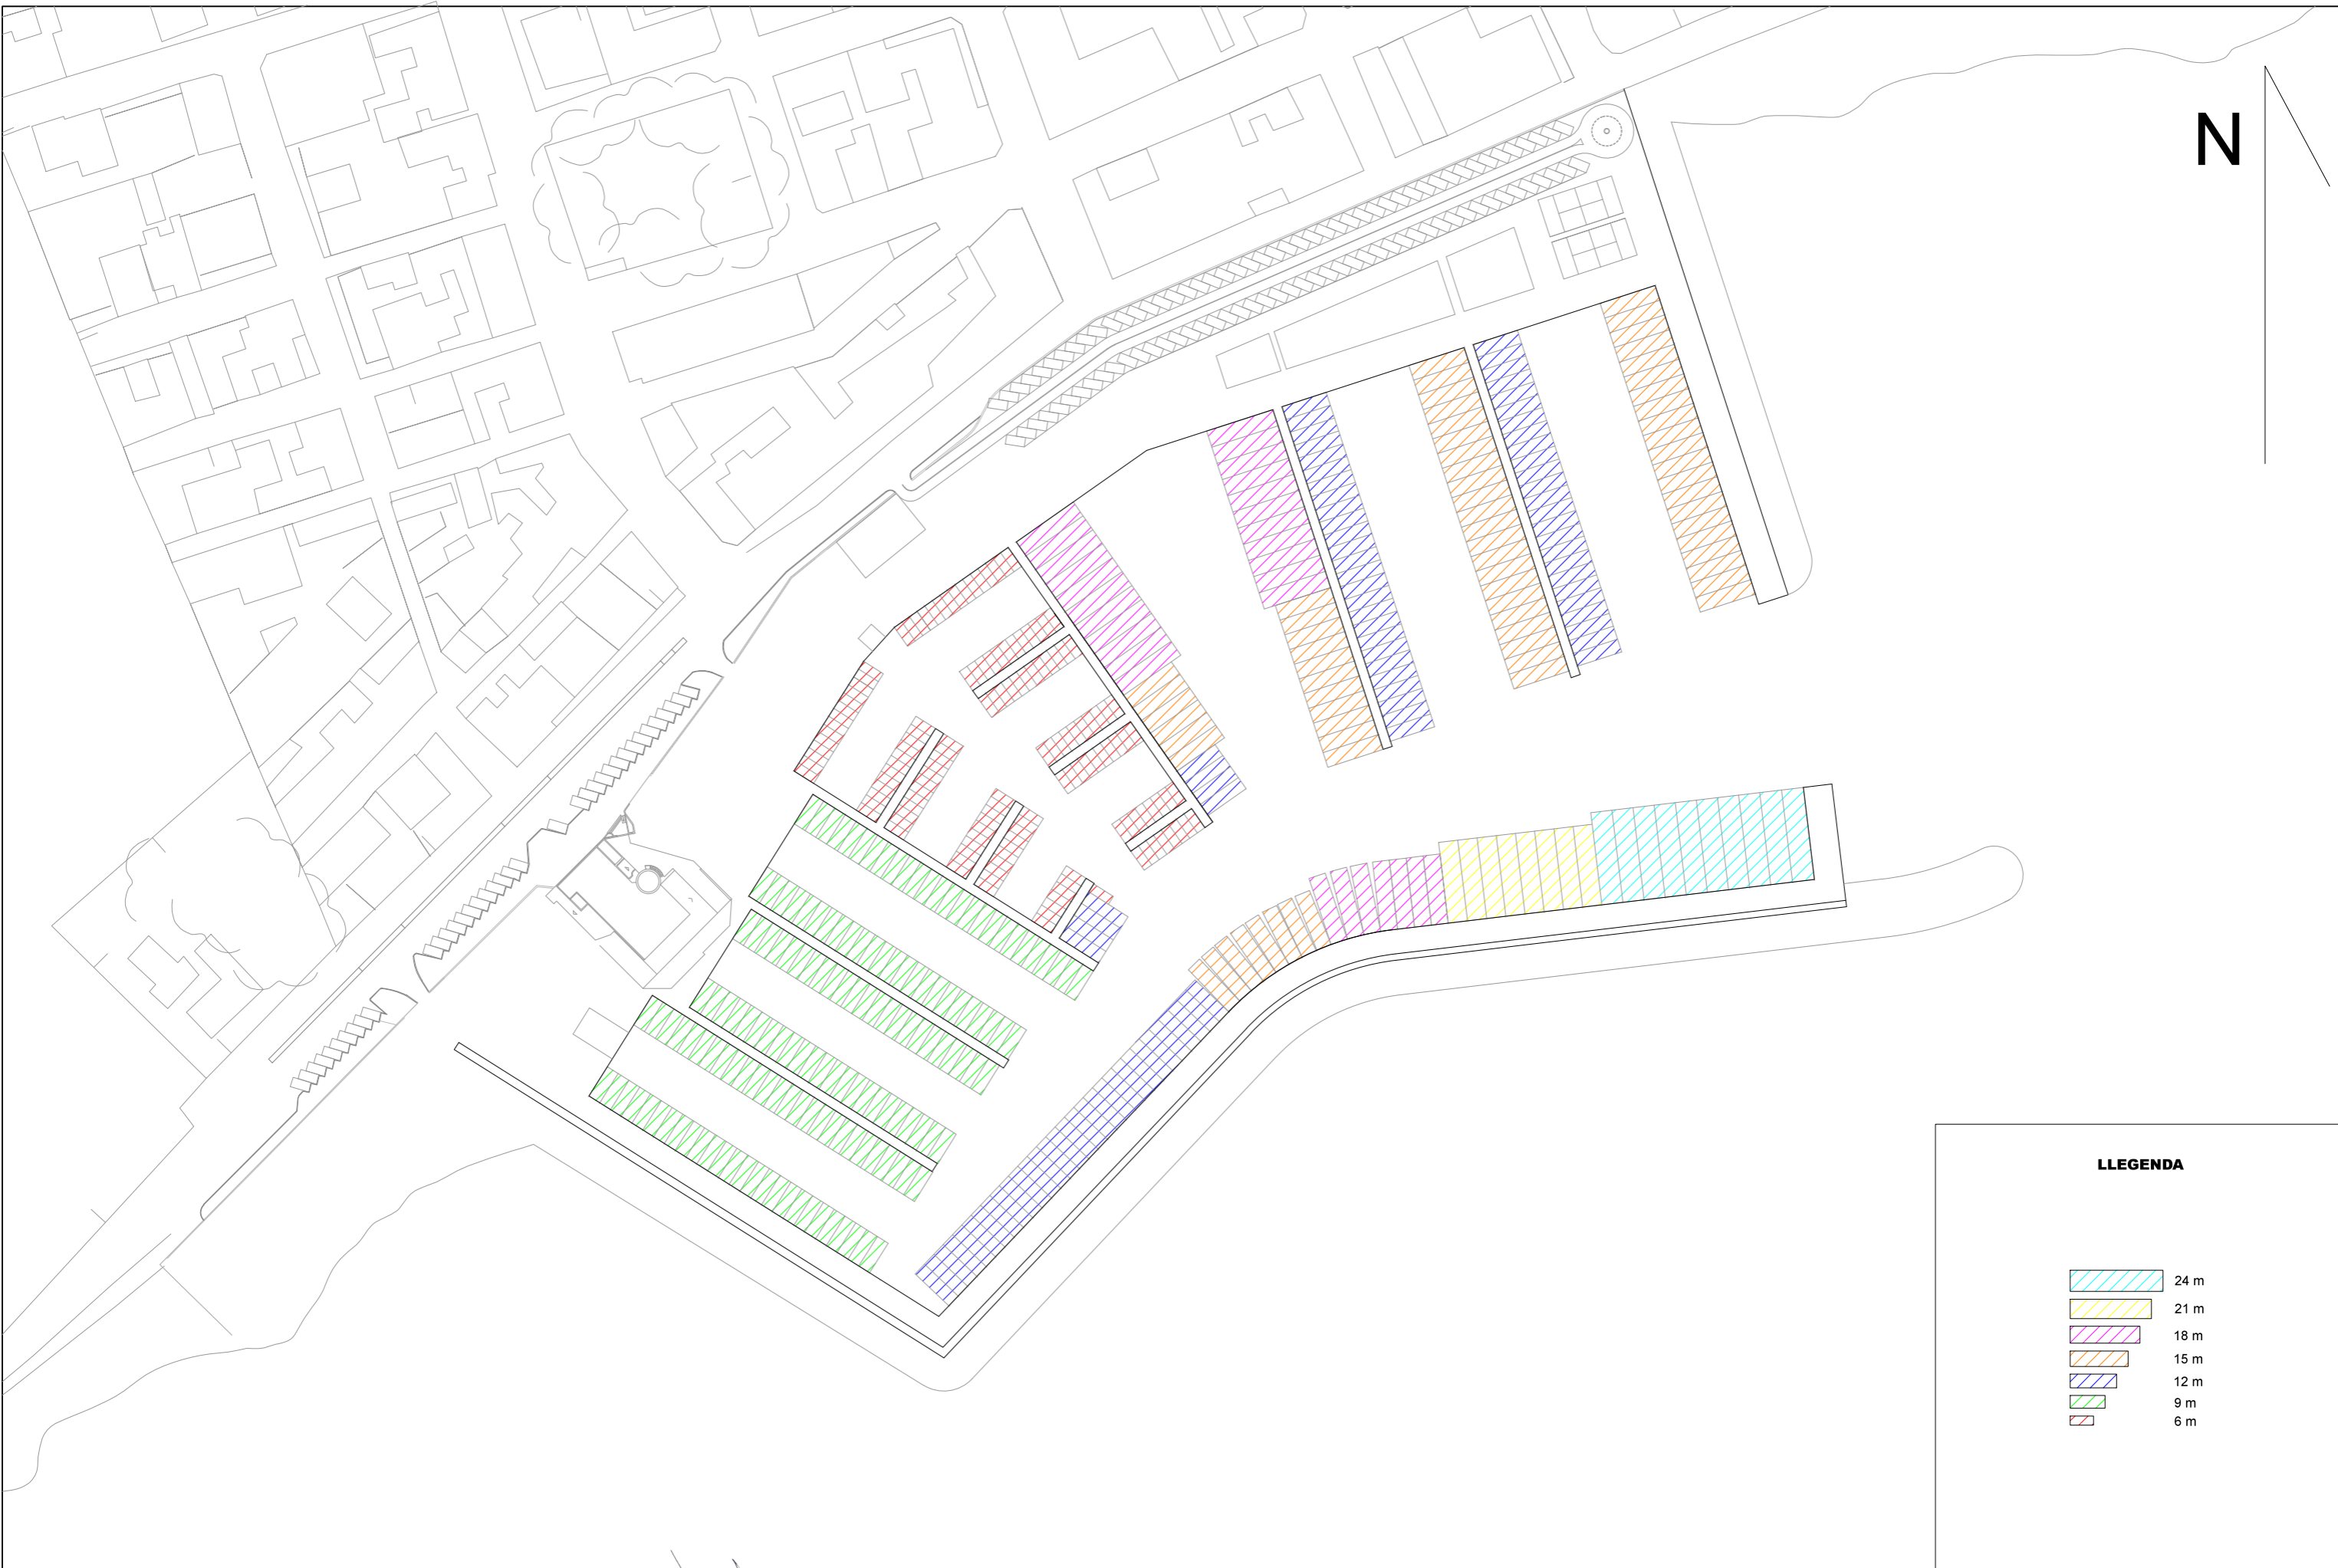


N




N




LLEENDA

-  24 m
-  21 m
-  18 m
-  15 m
-  12 m
-  9 m
-  6 m


S1: MORRO

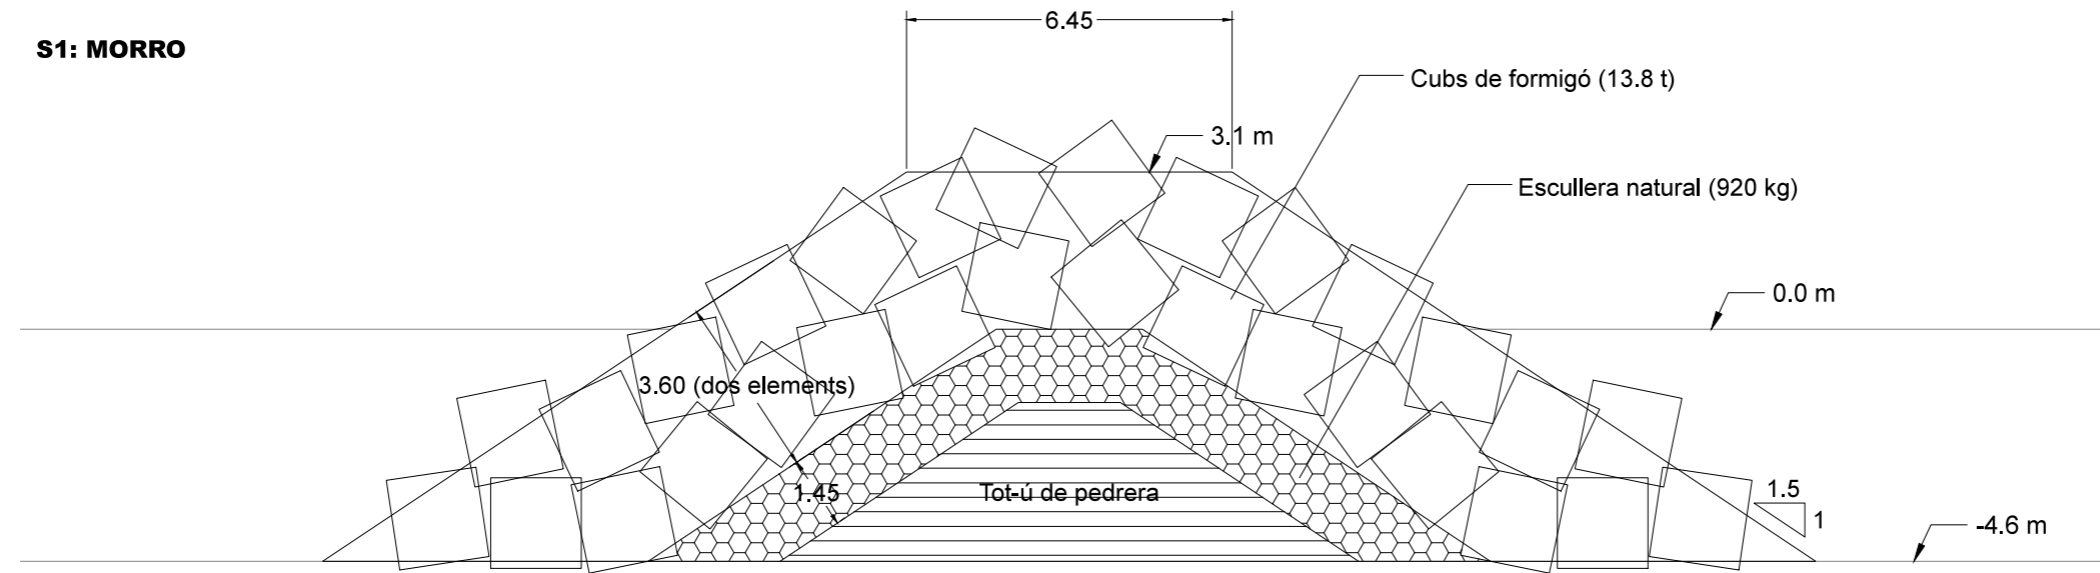


S2: DIC PRINCIPAL

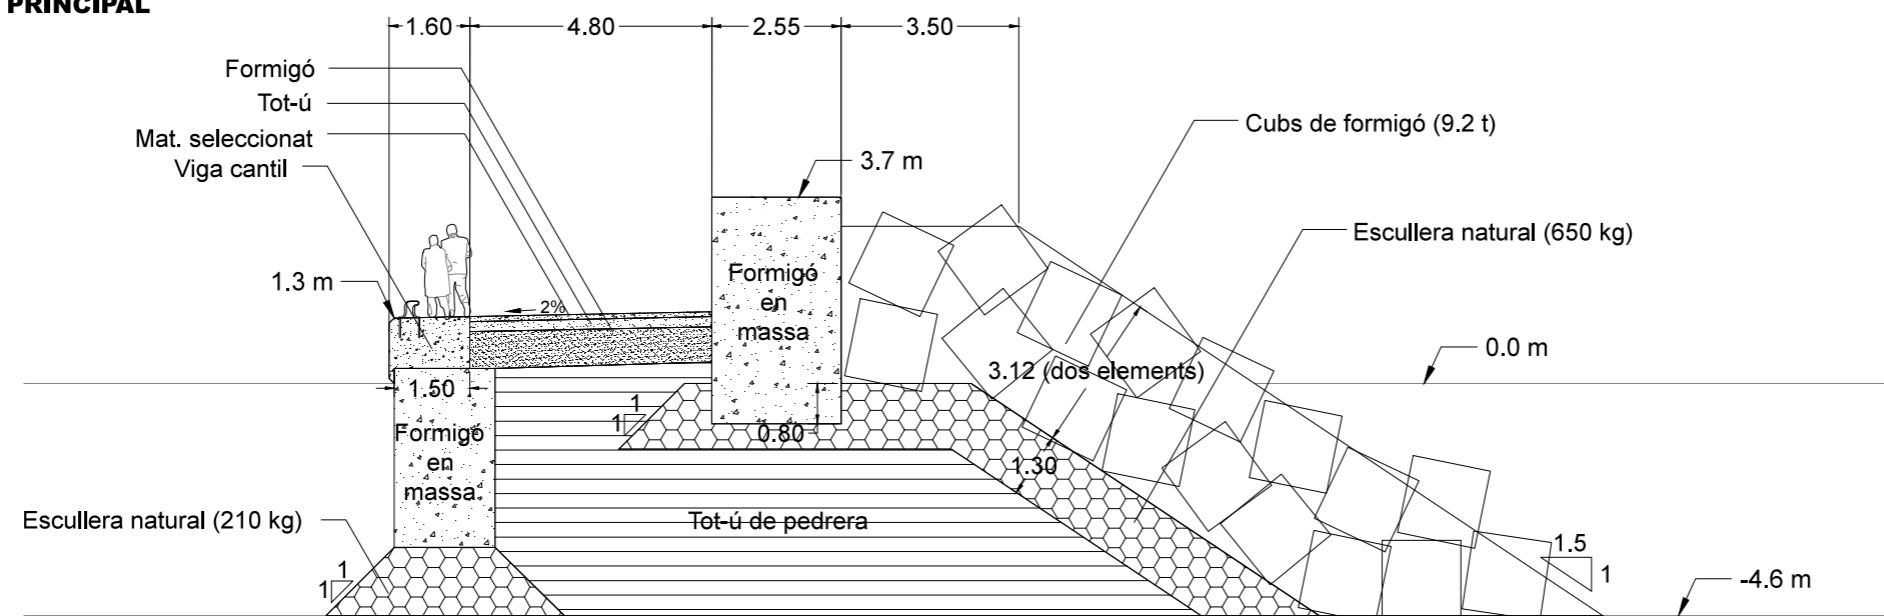


S3: CONTRADIC

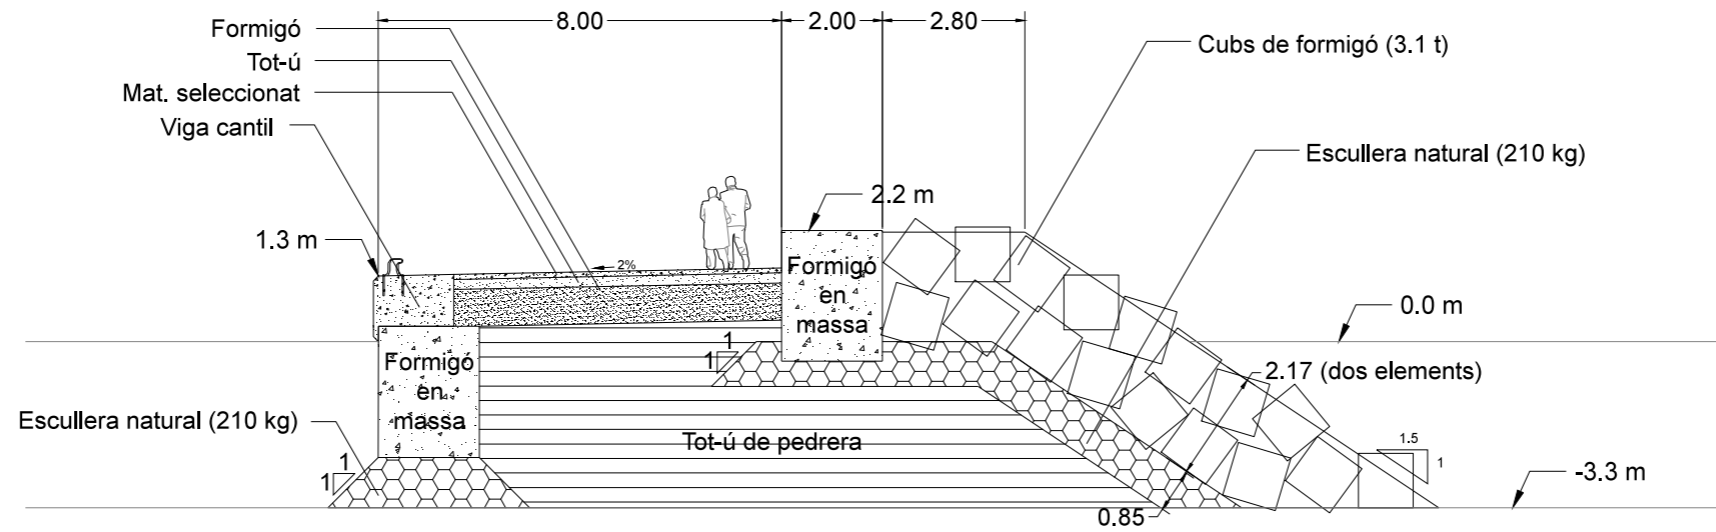


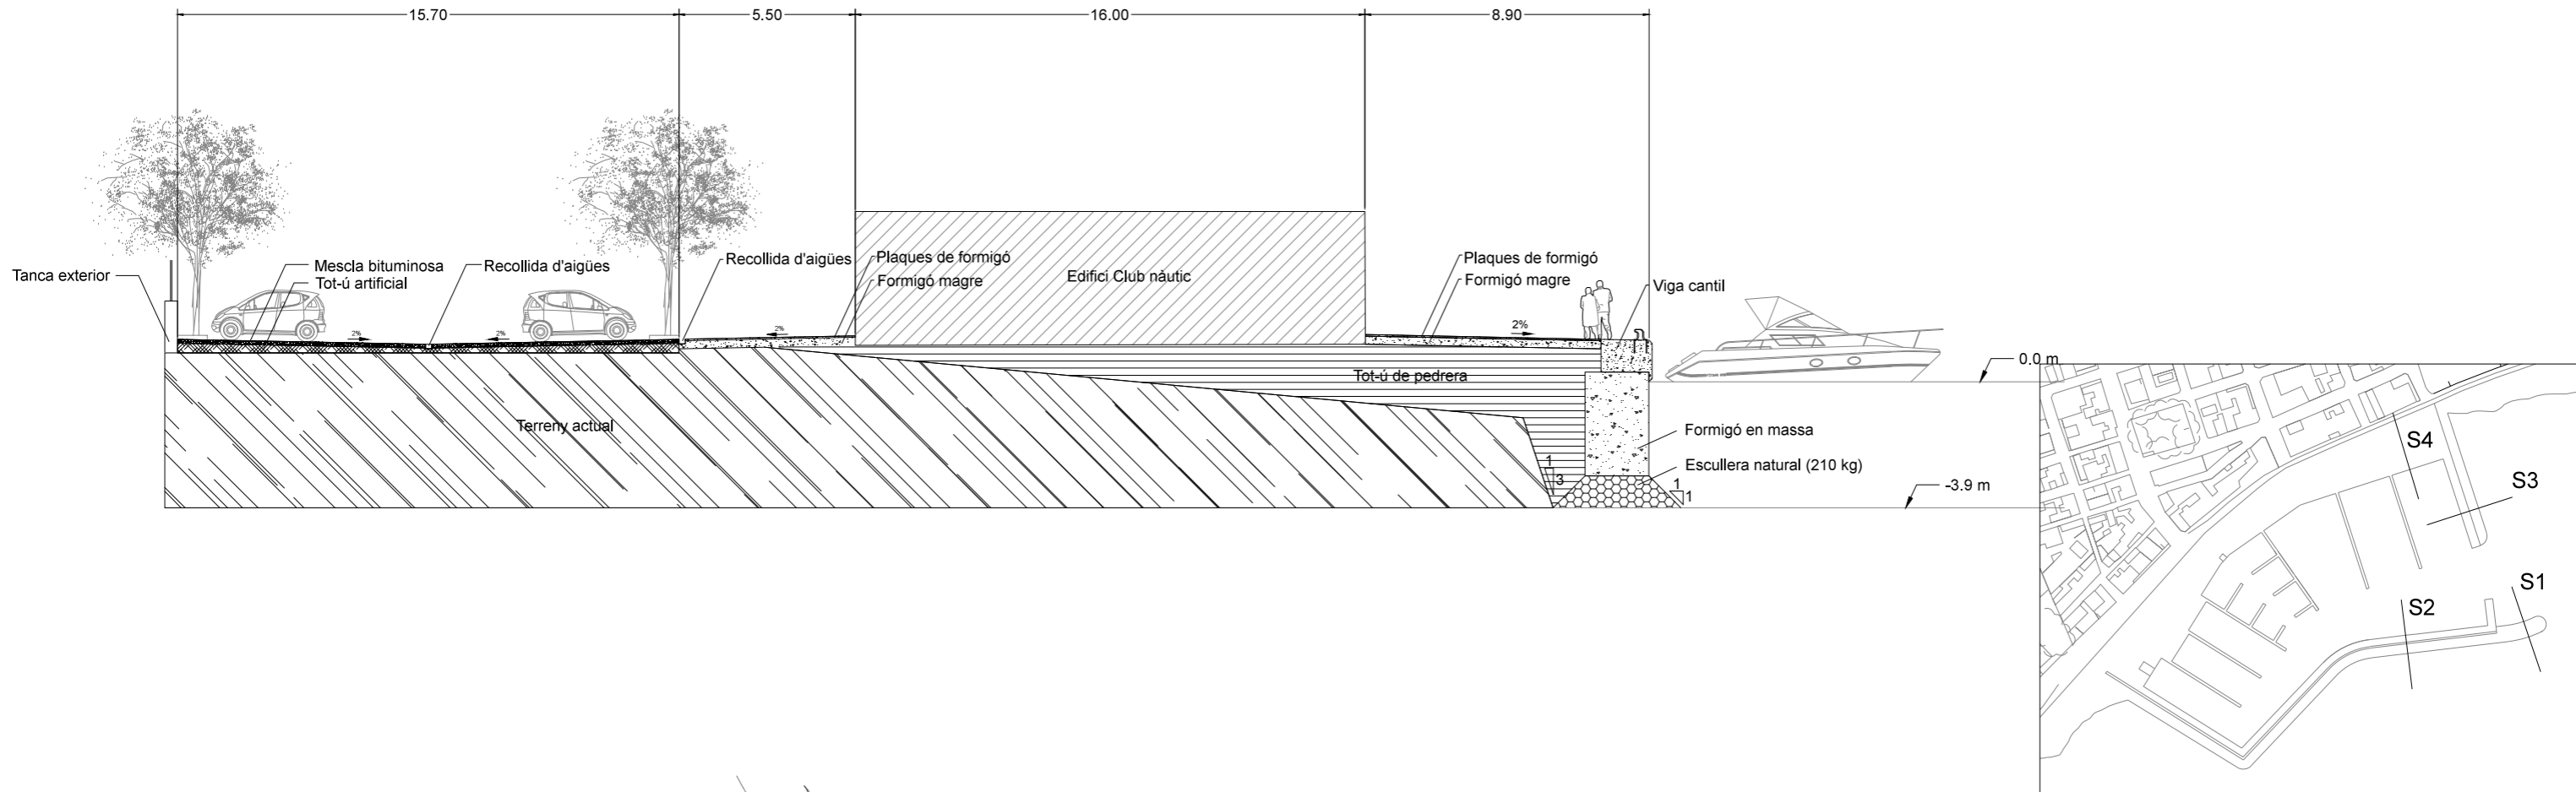


S4: MOLL

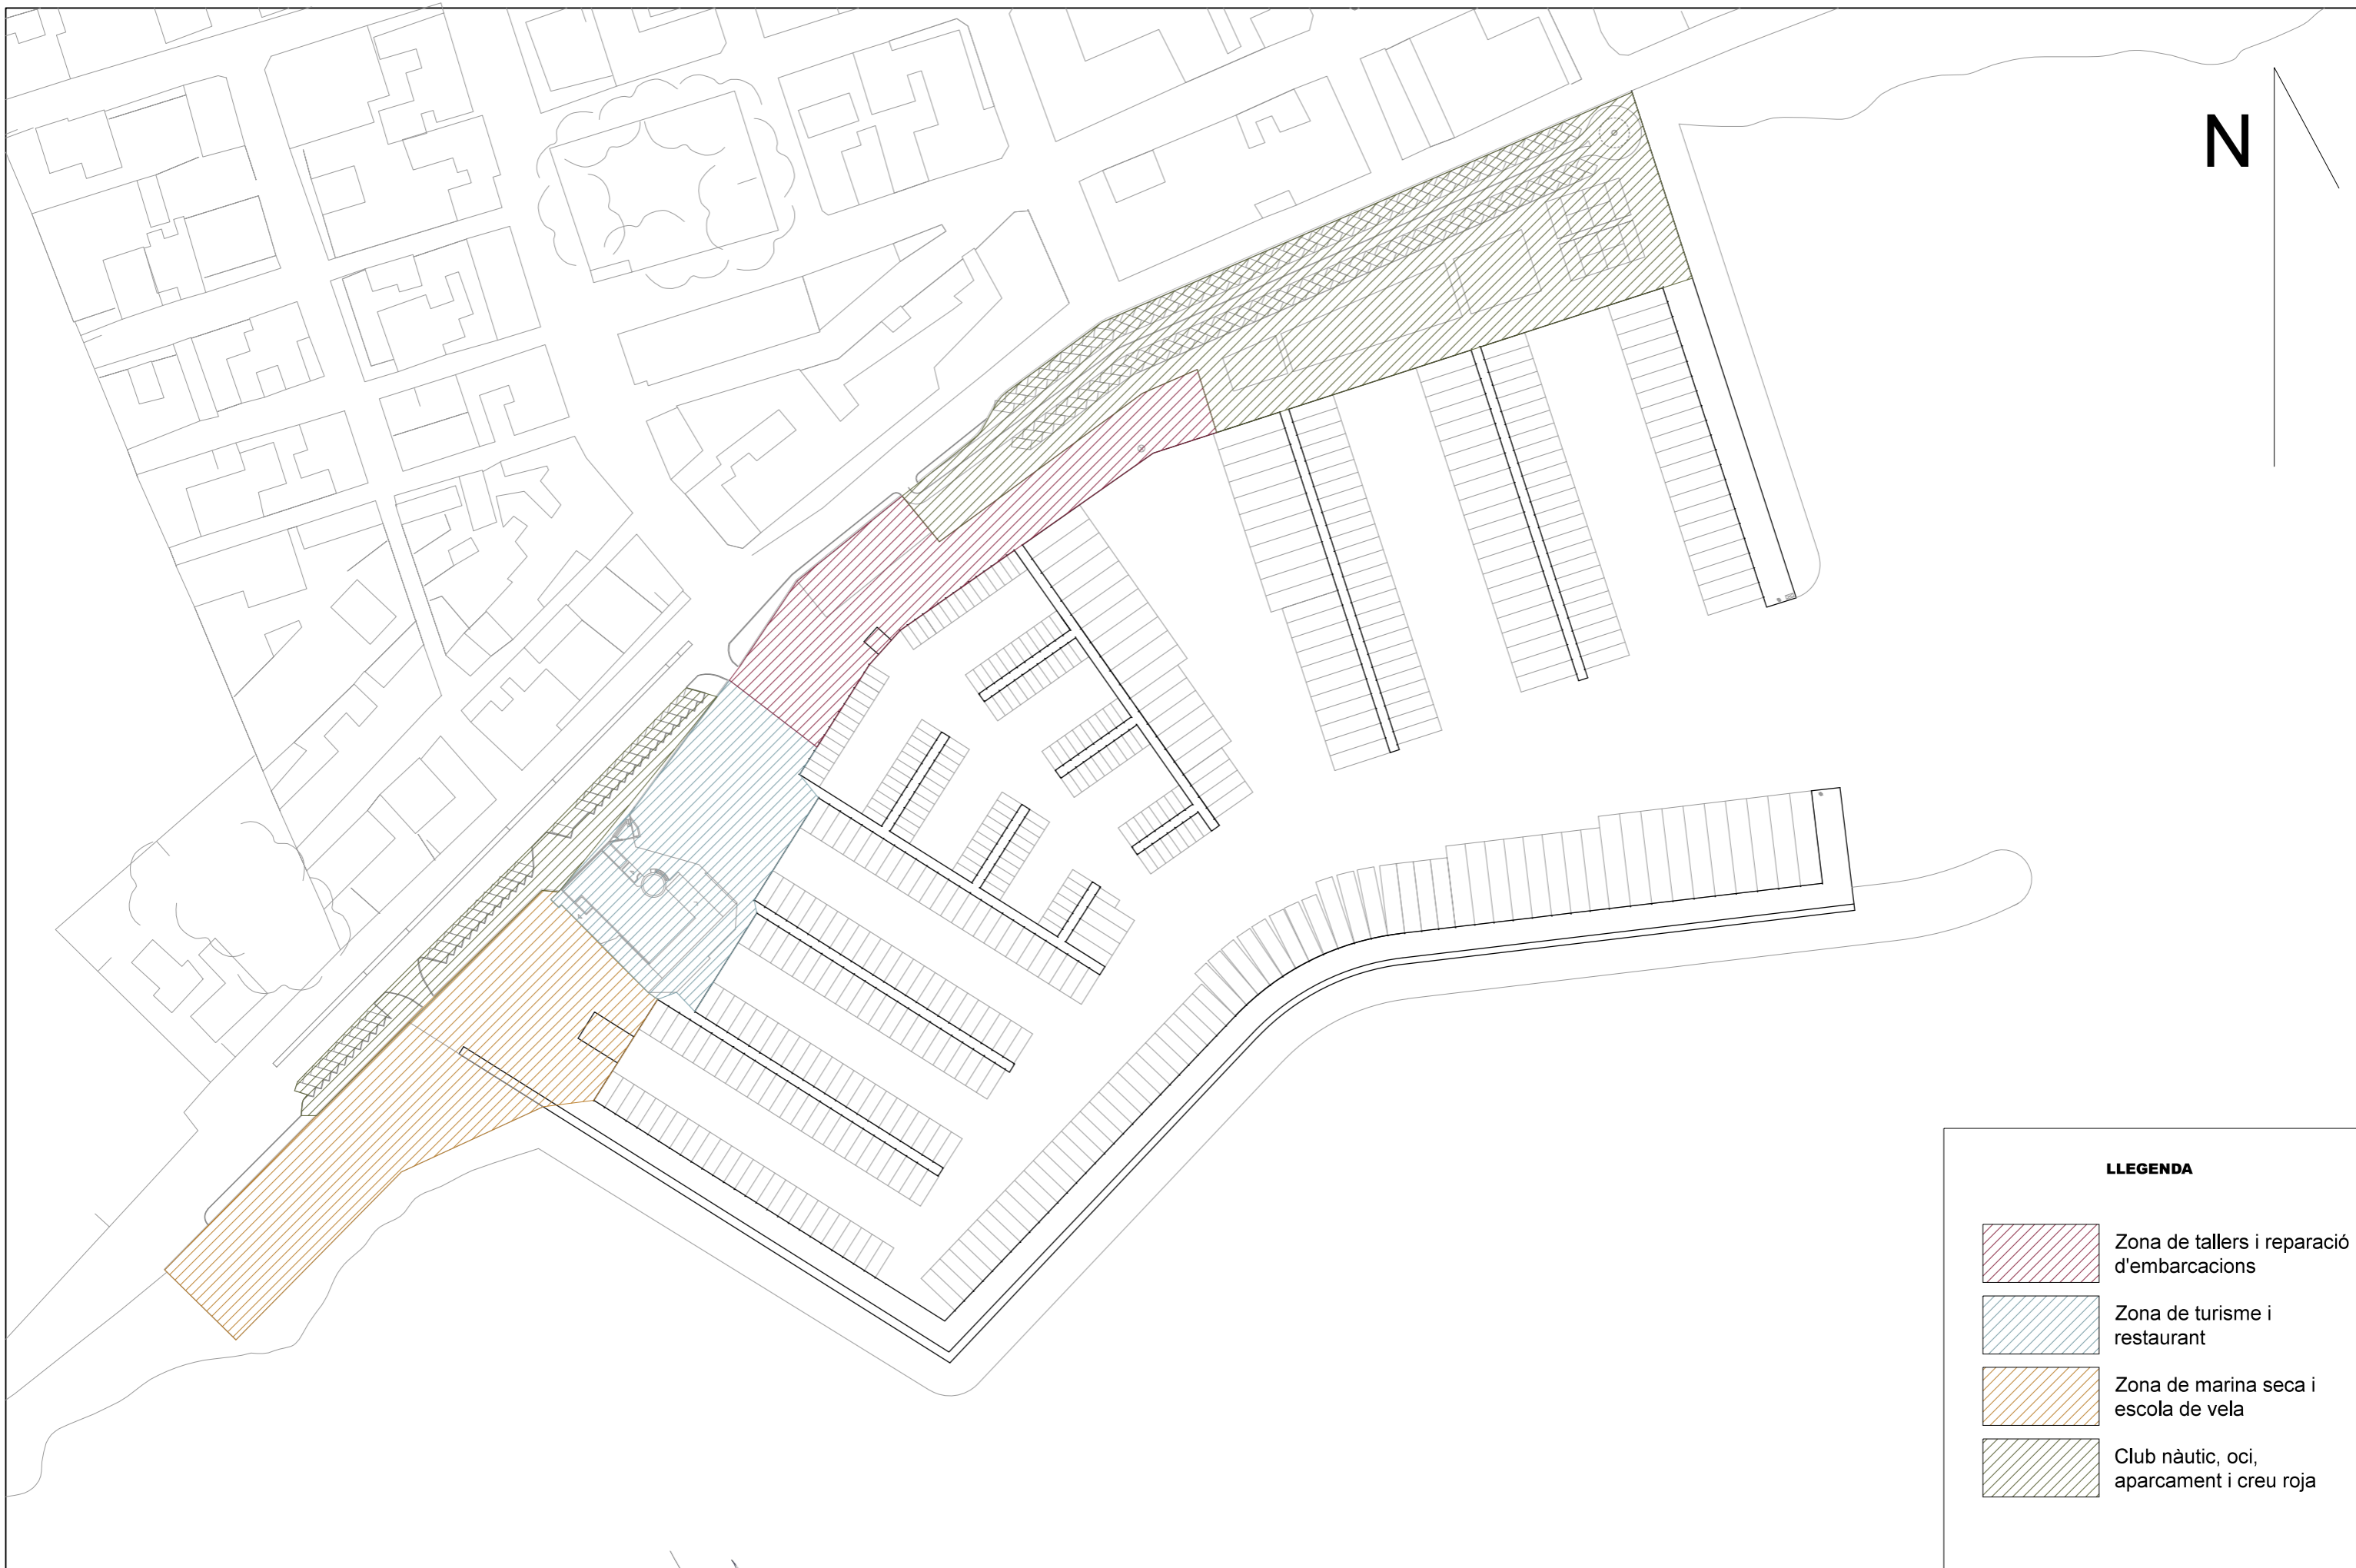


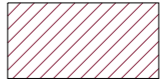

LLEGENDA


-  Zona de tallers i reparació d'embarcacions
-  Zona de turisme i restaurant
-  Zona de marina seca i escola de vela
-  Club nàutic, oci, aparcament i creu roja

Handwritten signature

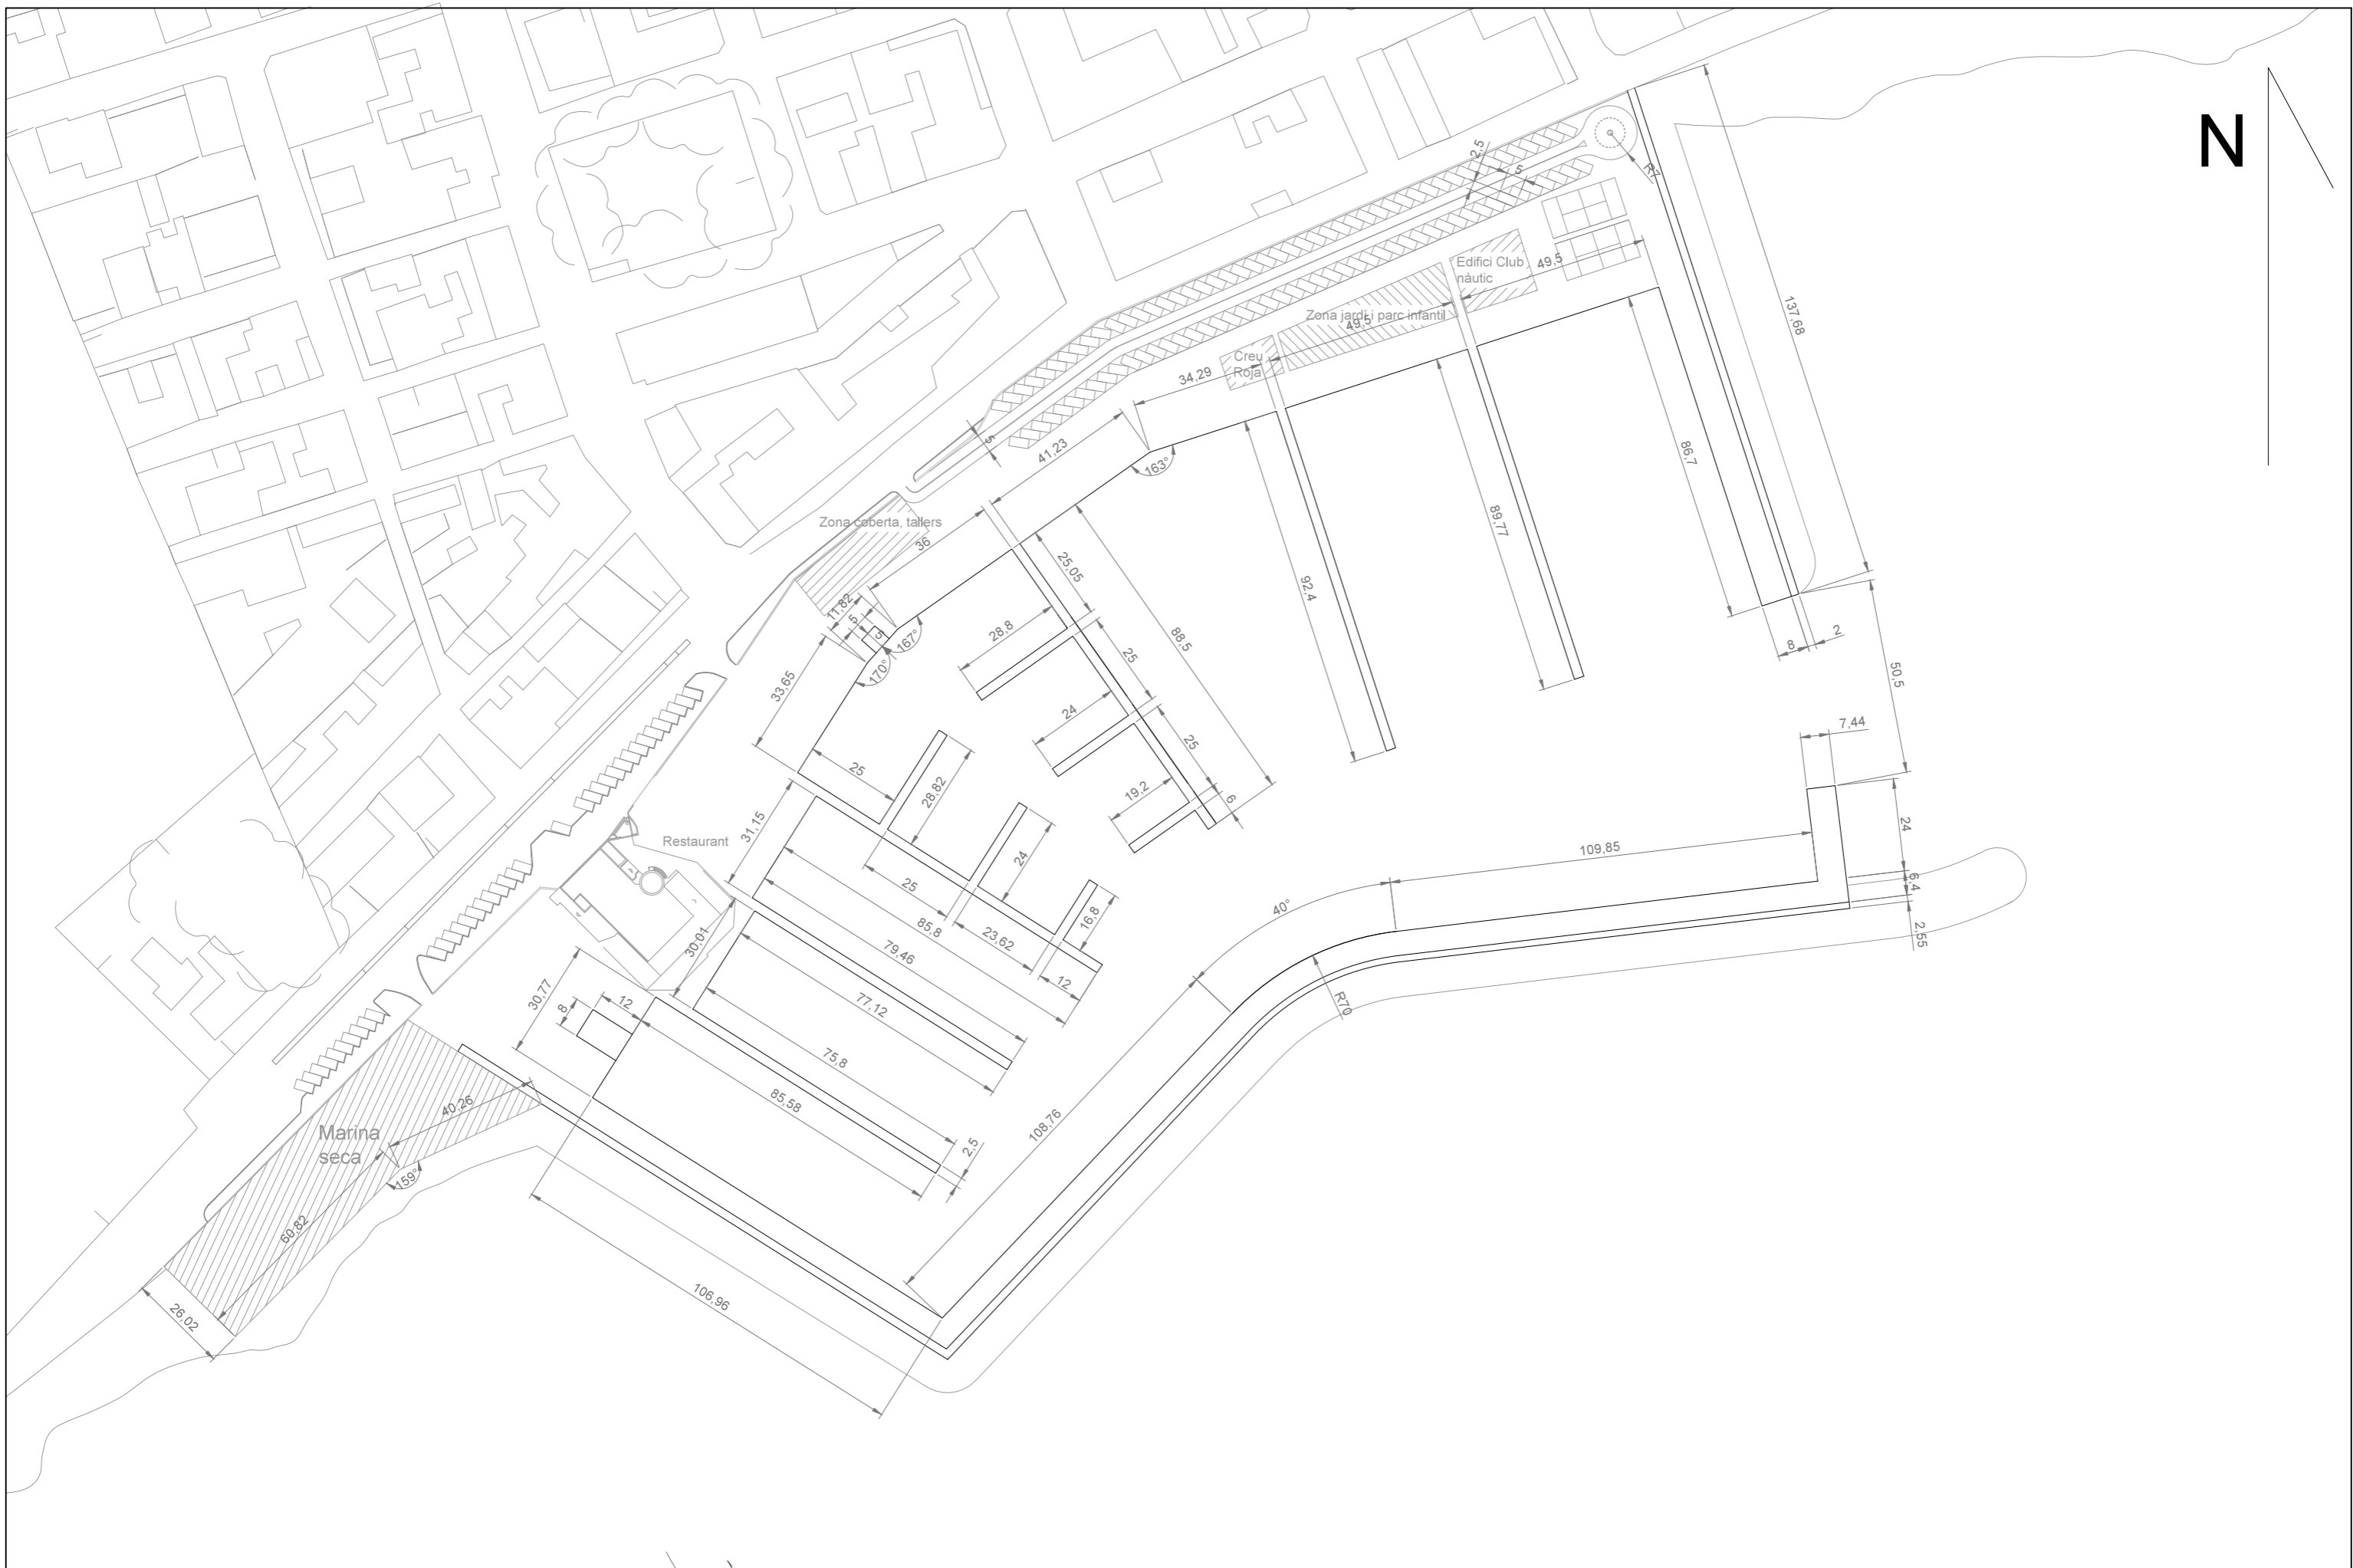





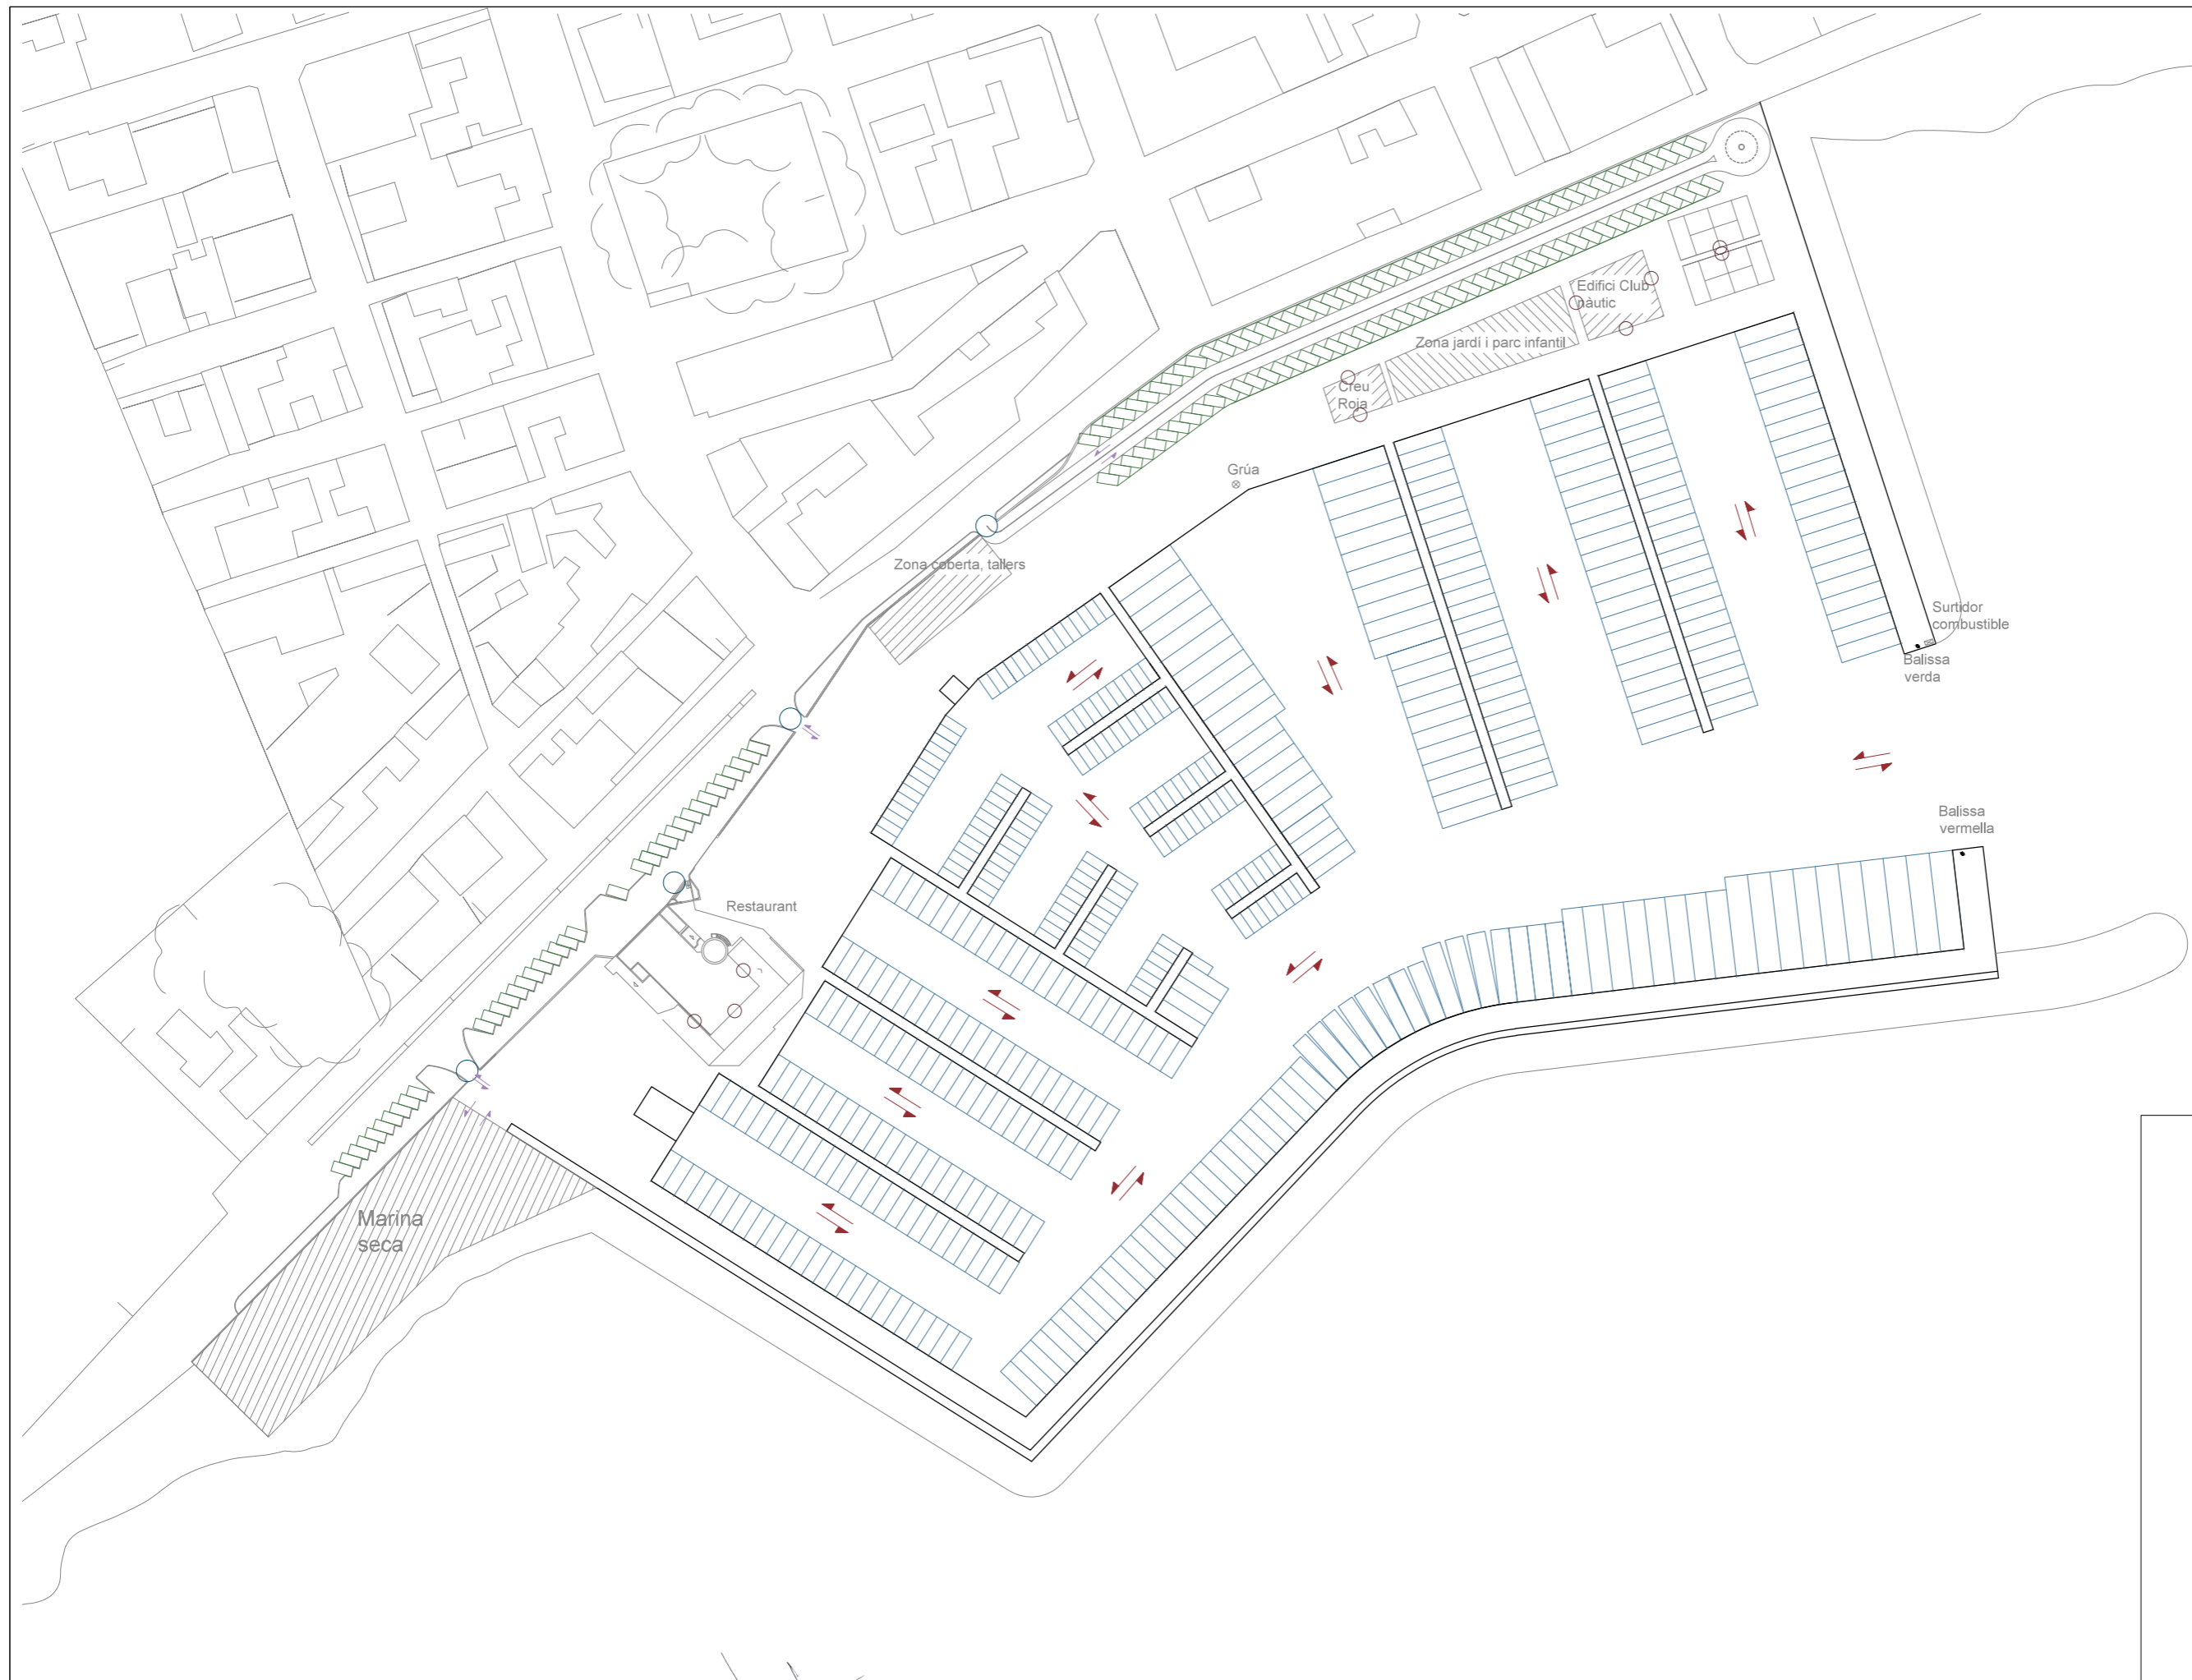

N






N




LLEGENDA

-  Amarradors
-  Aparcament cotxes
-  Circulació embarcacions
-  Circulació en cotxe
-  Accessos al port
-  Accessos a les instal·lacions



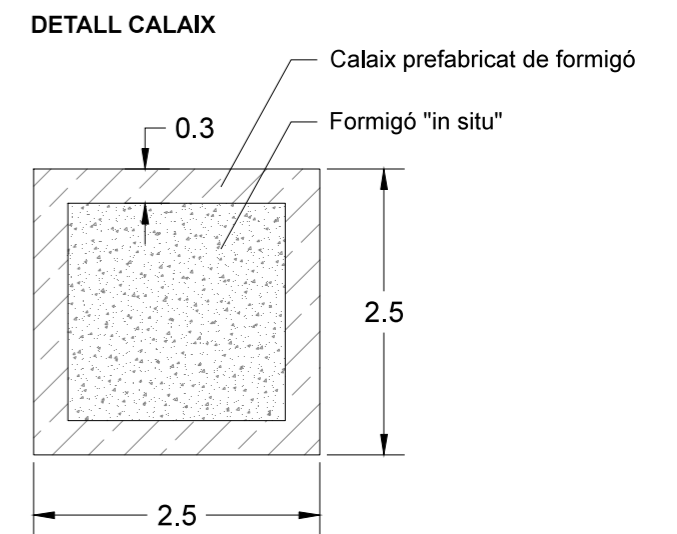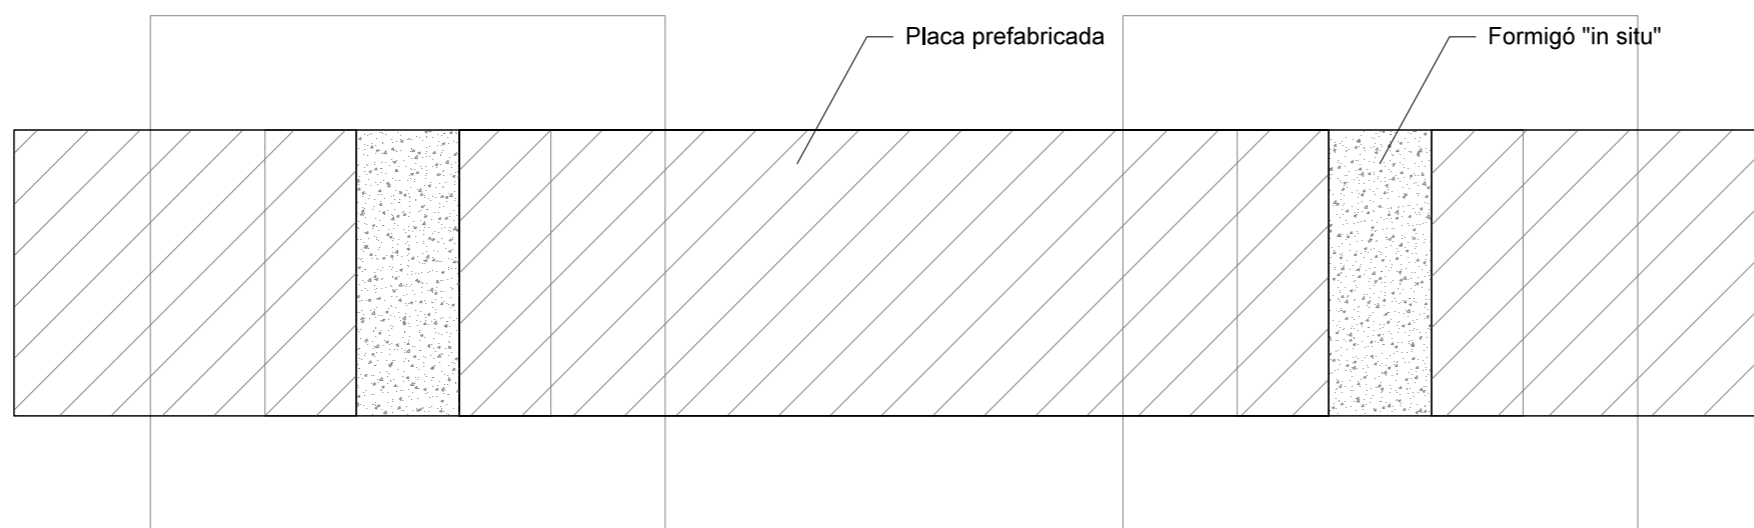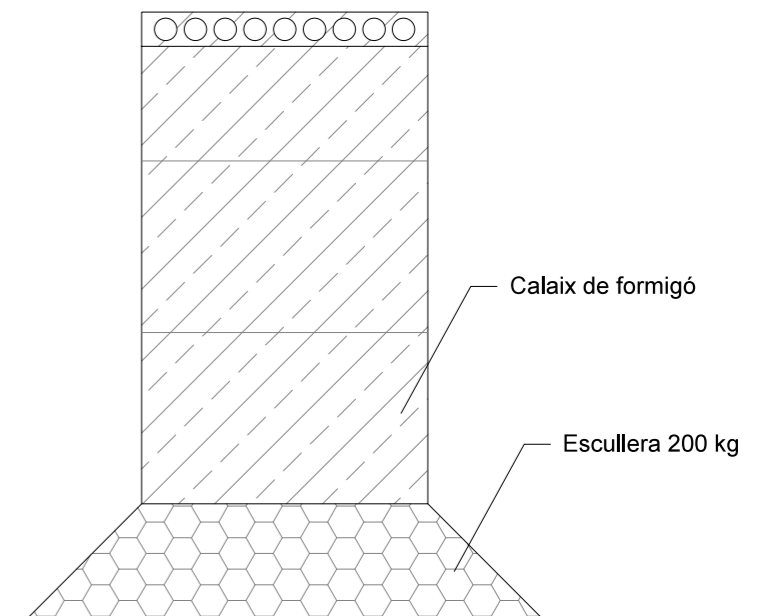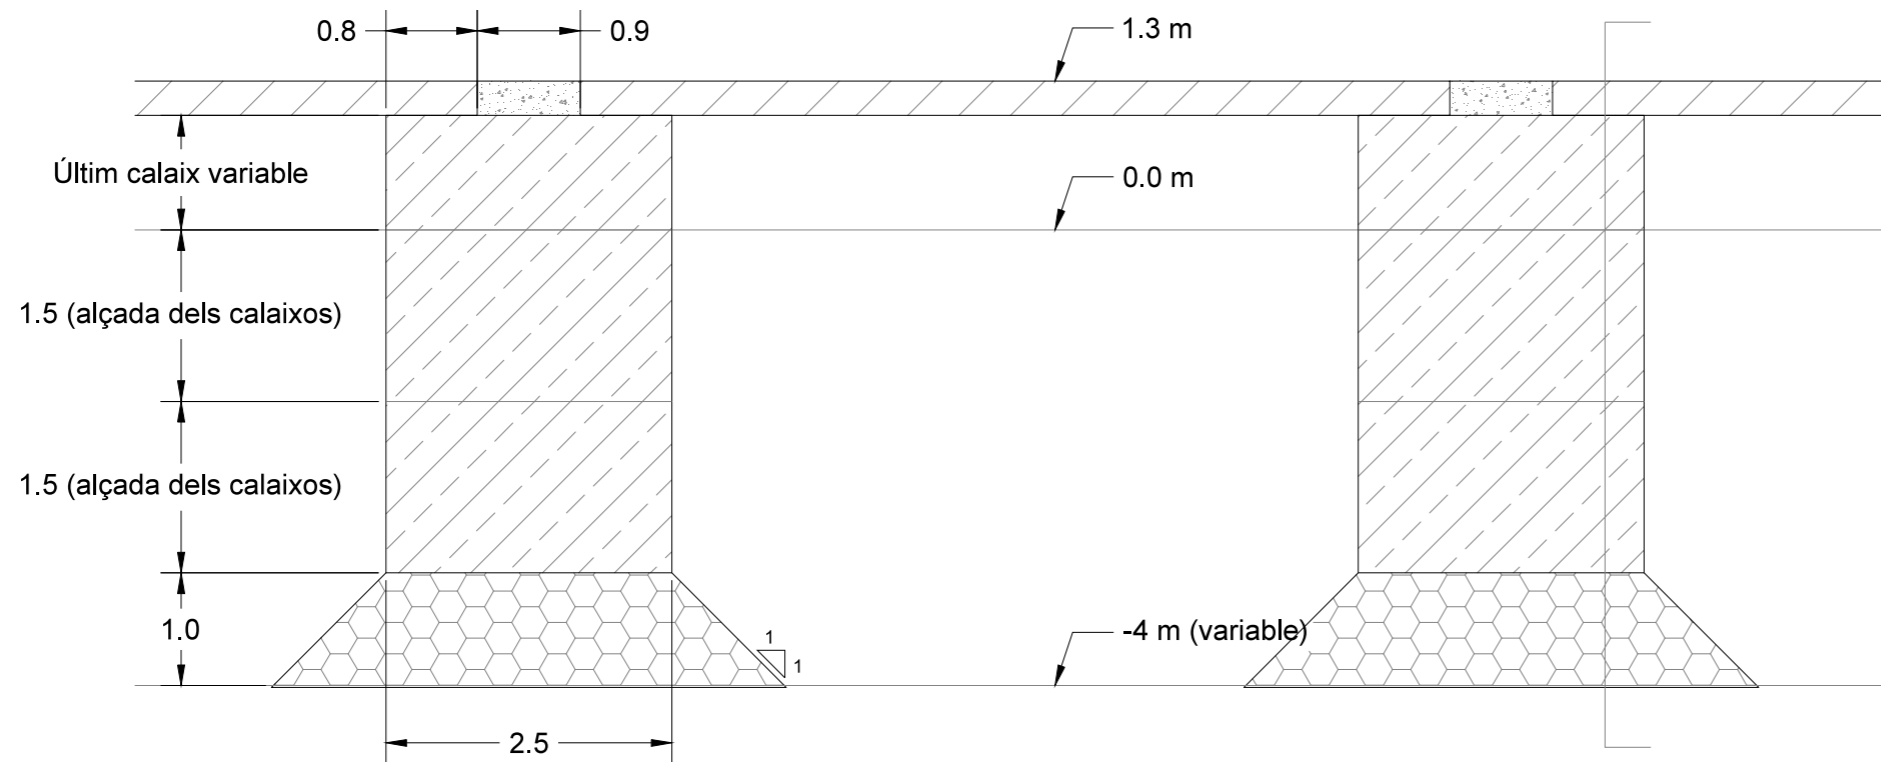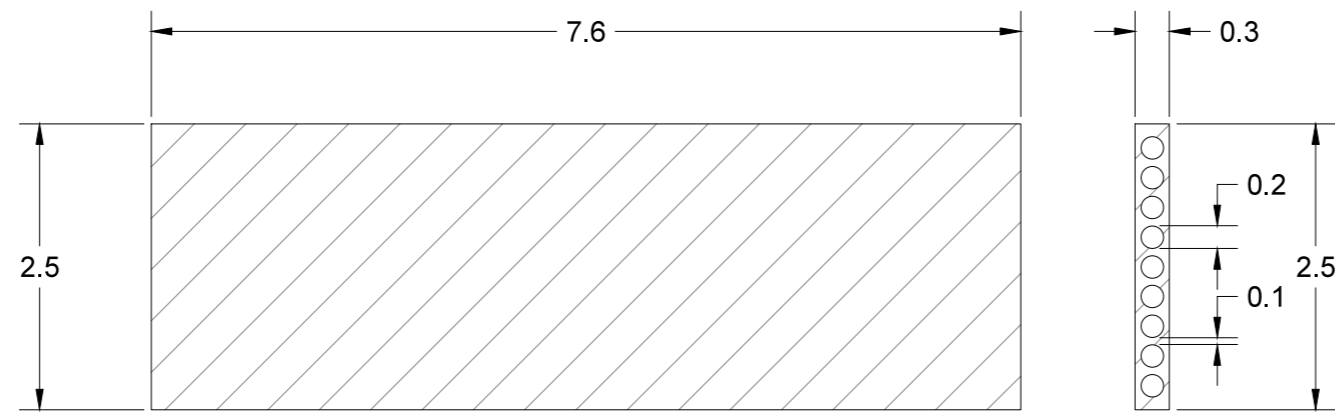

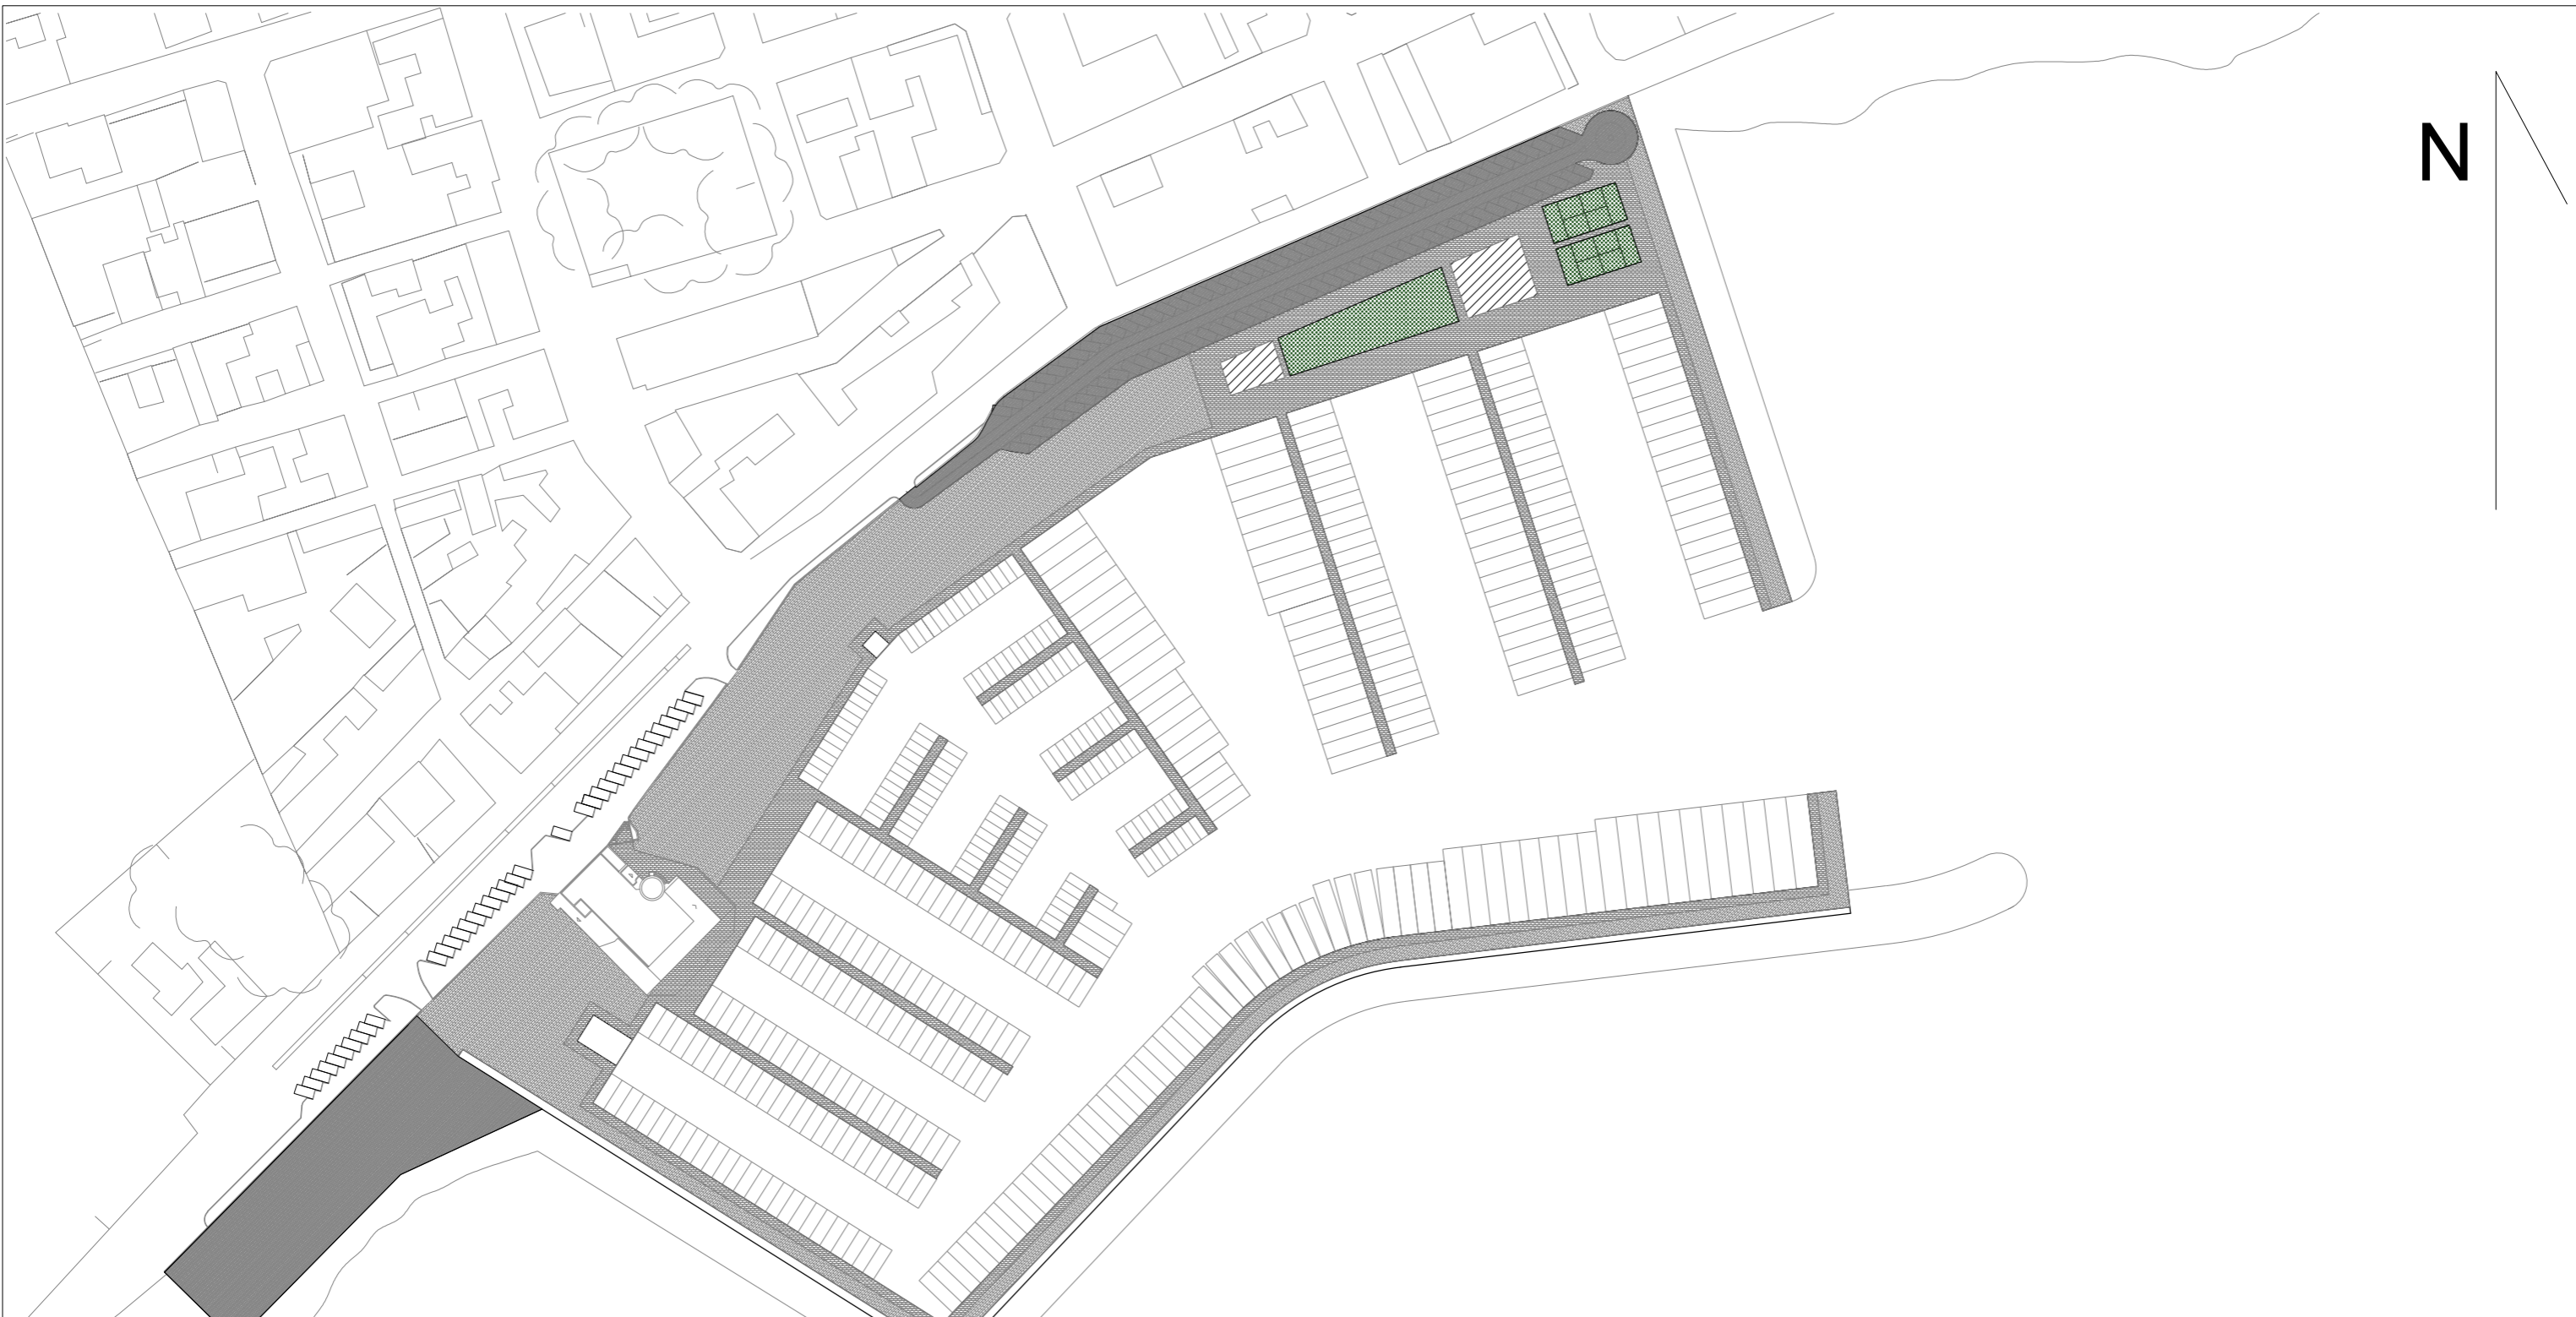Sierra






N

LLEGENDA

-  Asphalt
-  Paviment de formigó
-  Paviment peatonal
-  Jardins i zona verda

Handwritten signature

N

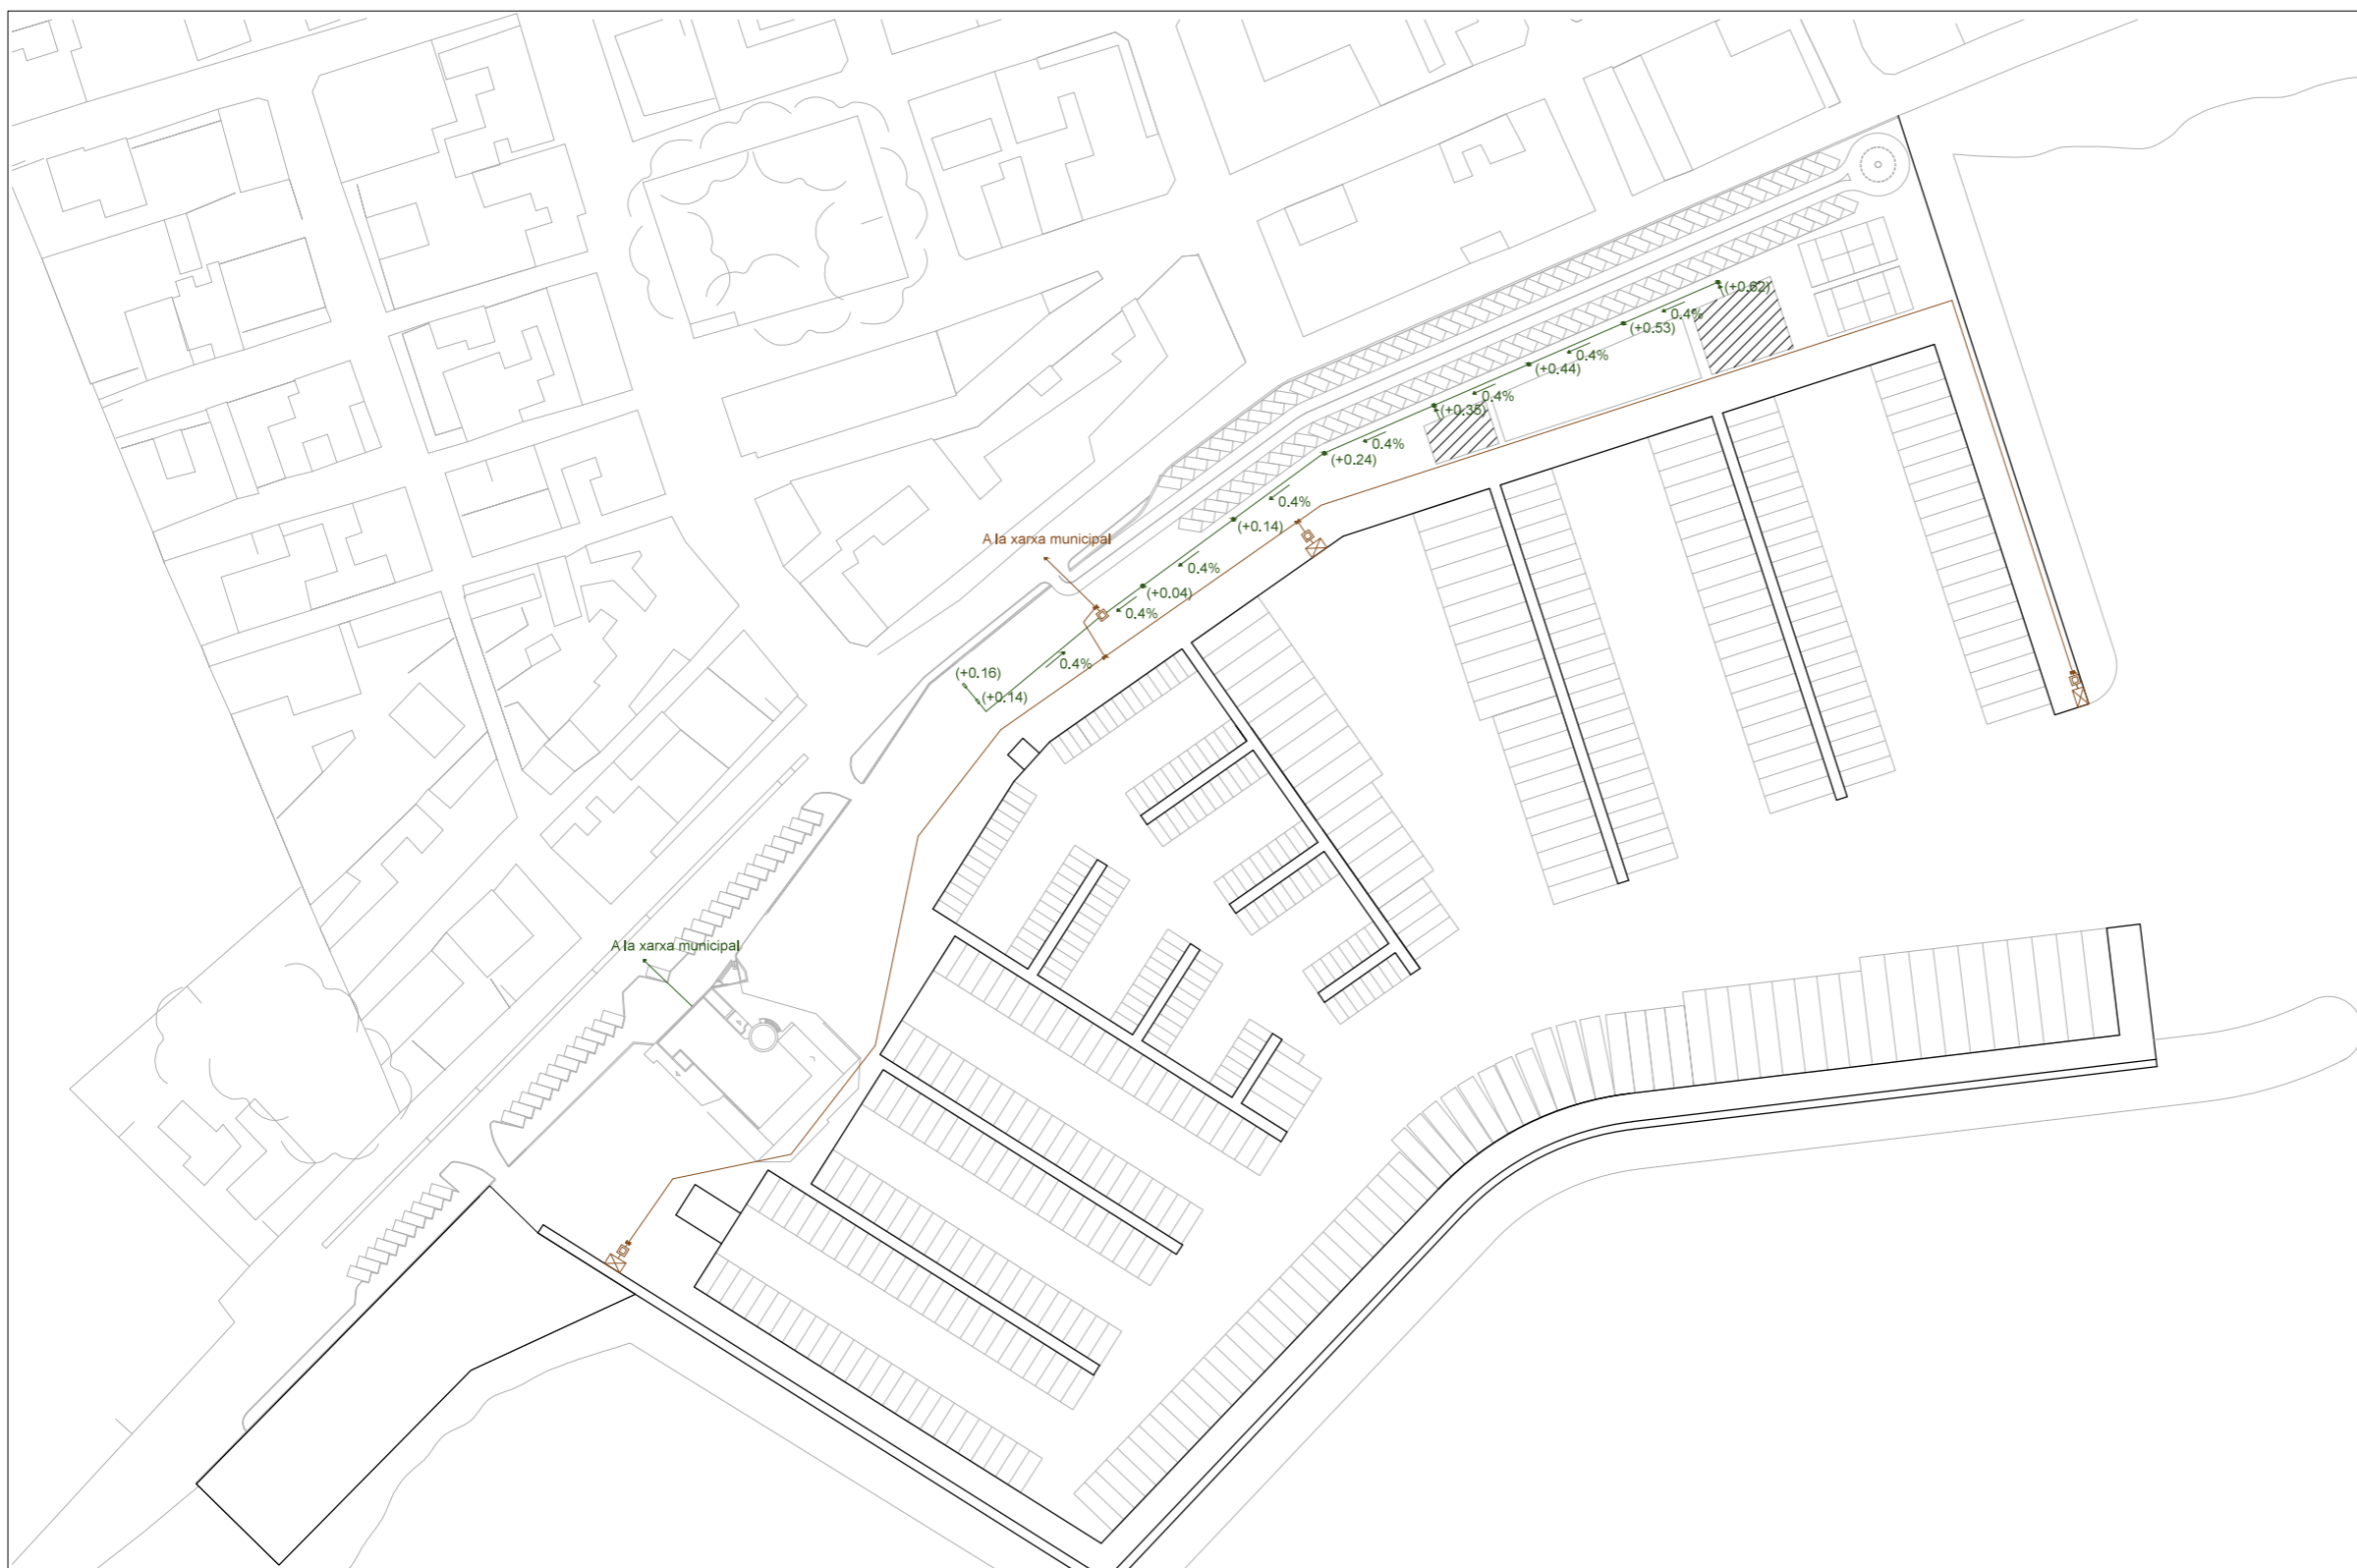


LLEGENDA

Xarxa a pressió

- Estació depuradora
- Pou de bombeig
- Vàlvula de pas
- Canonada de polietilè D=50mm (a pressió)

Xarxa per gravetat

- Pou de registre
- Pou de registre amb reixa/embornal
- Cota de solera e pou
- Canonada de polietilè D=200mm
- Presa edificacions

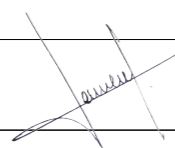

N




LLEGENDA

Aiguës pluvials

- Canonada de polietilè (indicant el sentit i valor del pendent)
- Pou de registre amb reixa/embornal
- Punt d'abocament al mar
- (+0.44) Cota de solera del pou en metres

N

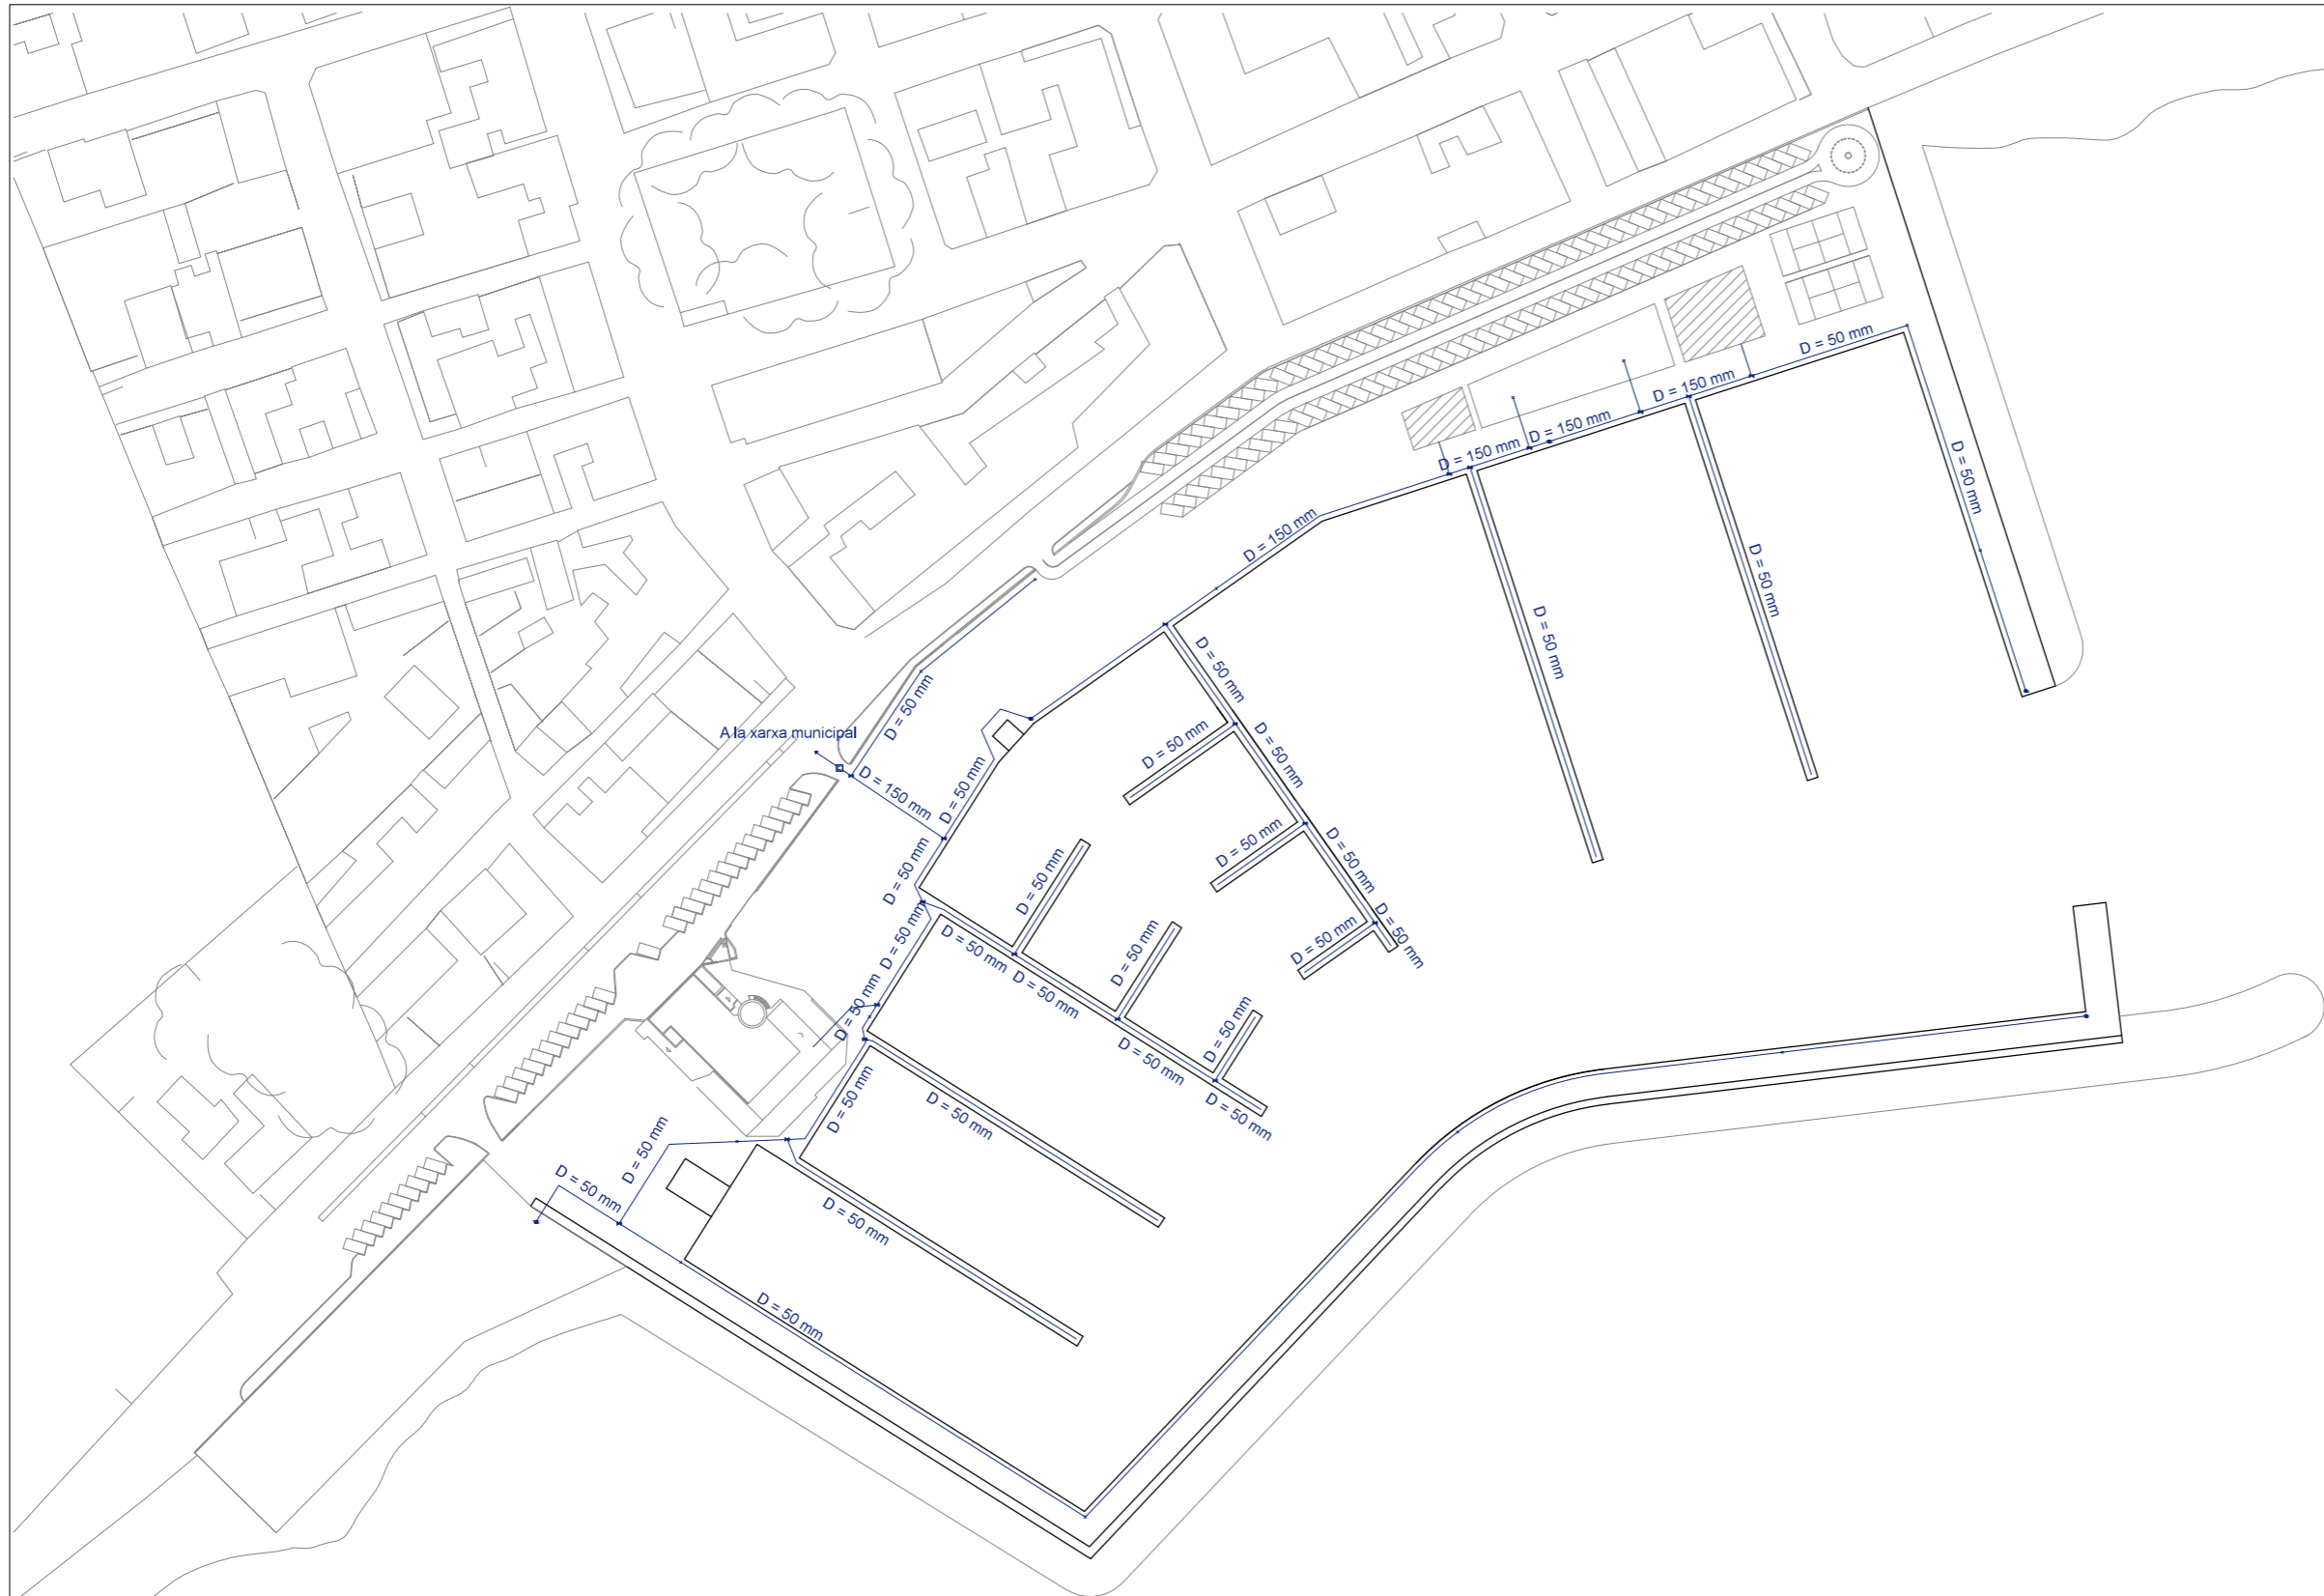

LLEGENDA

Xarxa d'abastiment

- Canonada de polietilè
- × Boca de reg
- Hidrant
- ⊕ Vàlvula
- ⊞ Escomesa general i comptadors

Handwritten signature

N



LLEGENDA

- Conductor de línies A de subministrament als amarradors (amb presa d'electricitat als amarradors)
- Conductor de línies E de subministrament als edificis
- Conductor de línies I d'il·luminació exterior
- • • Pericó de derivació i registre
- Luminàries encastades al paviment
- Fanals
- Luminàries encastades a la paret

Handwritten signature