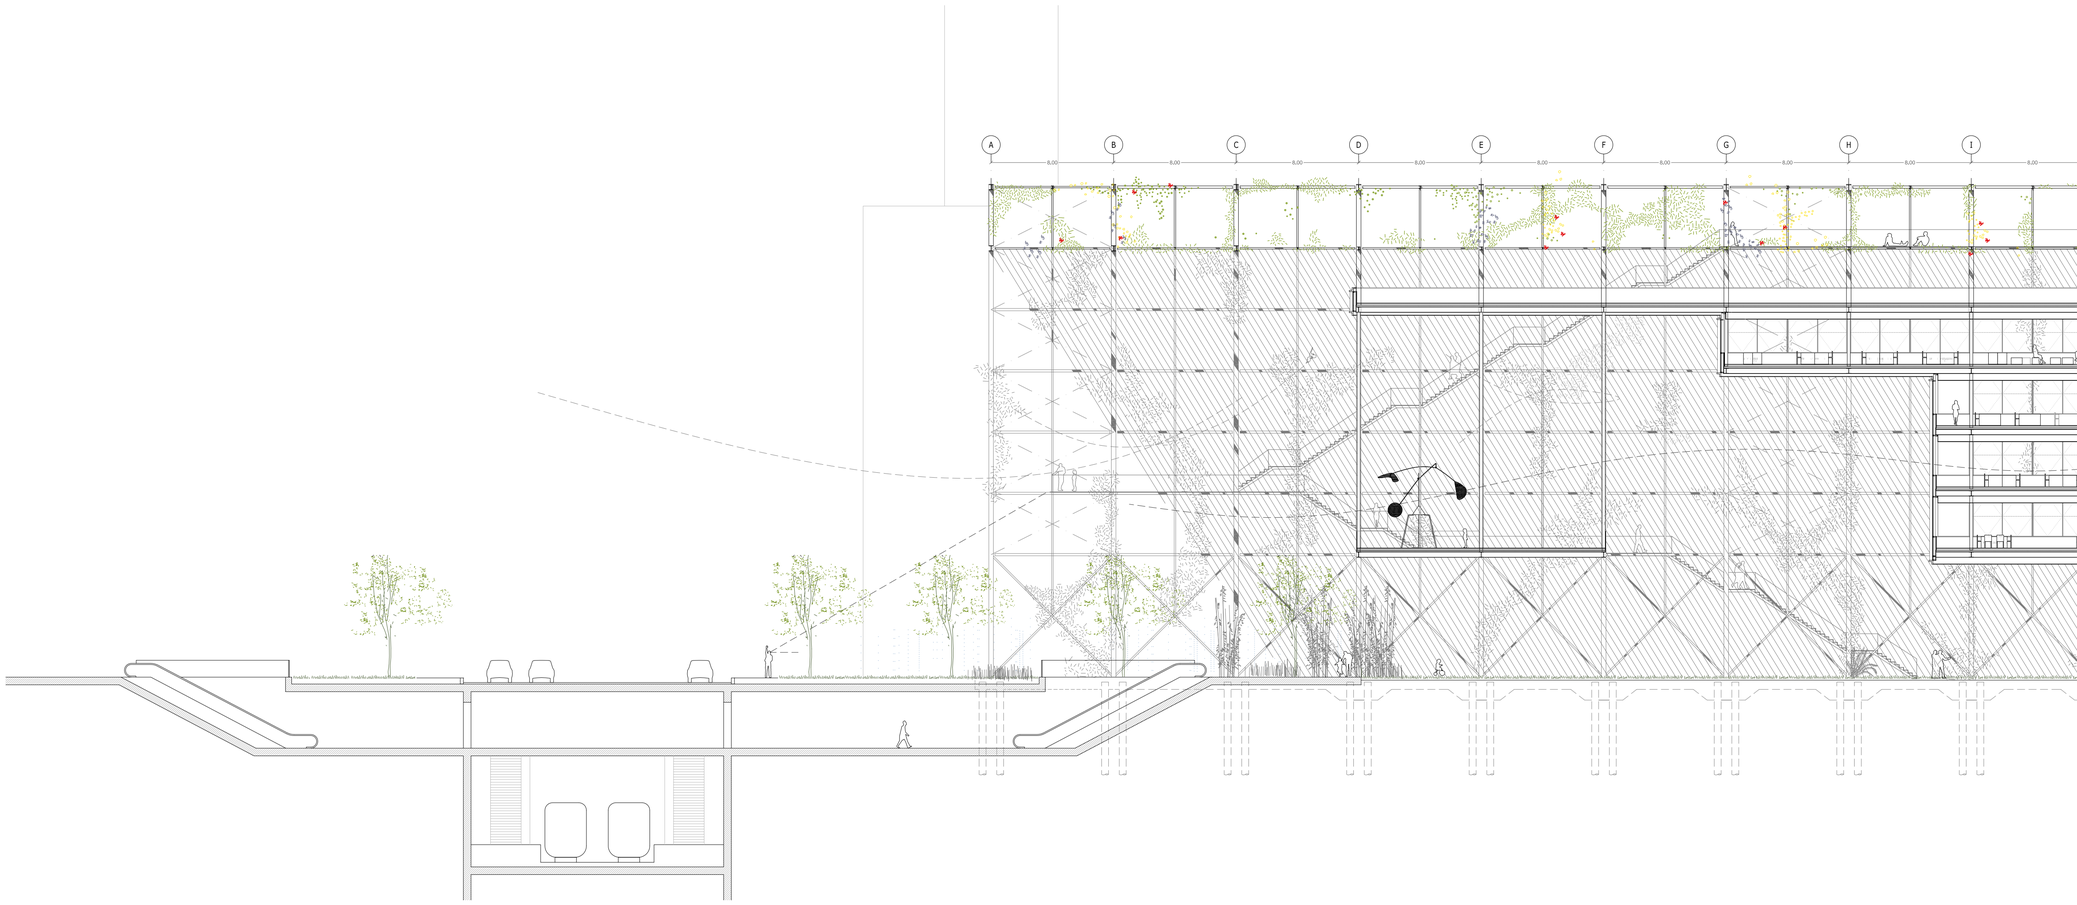

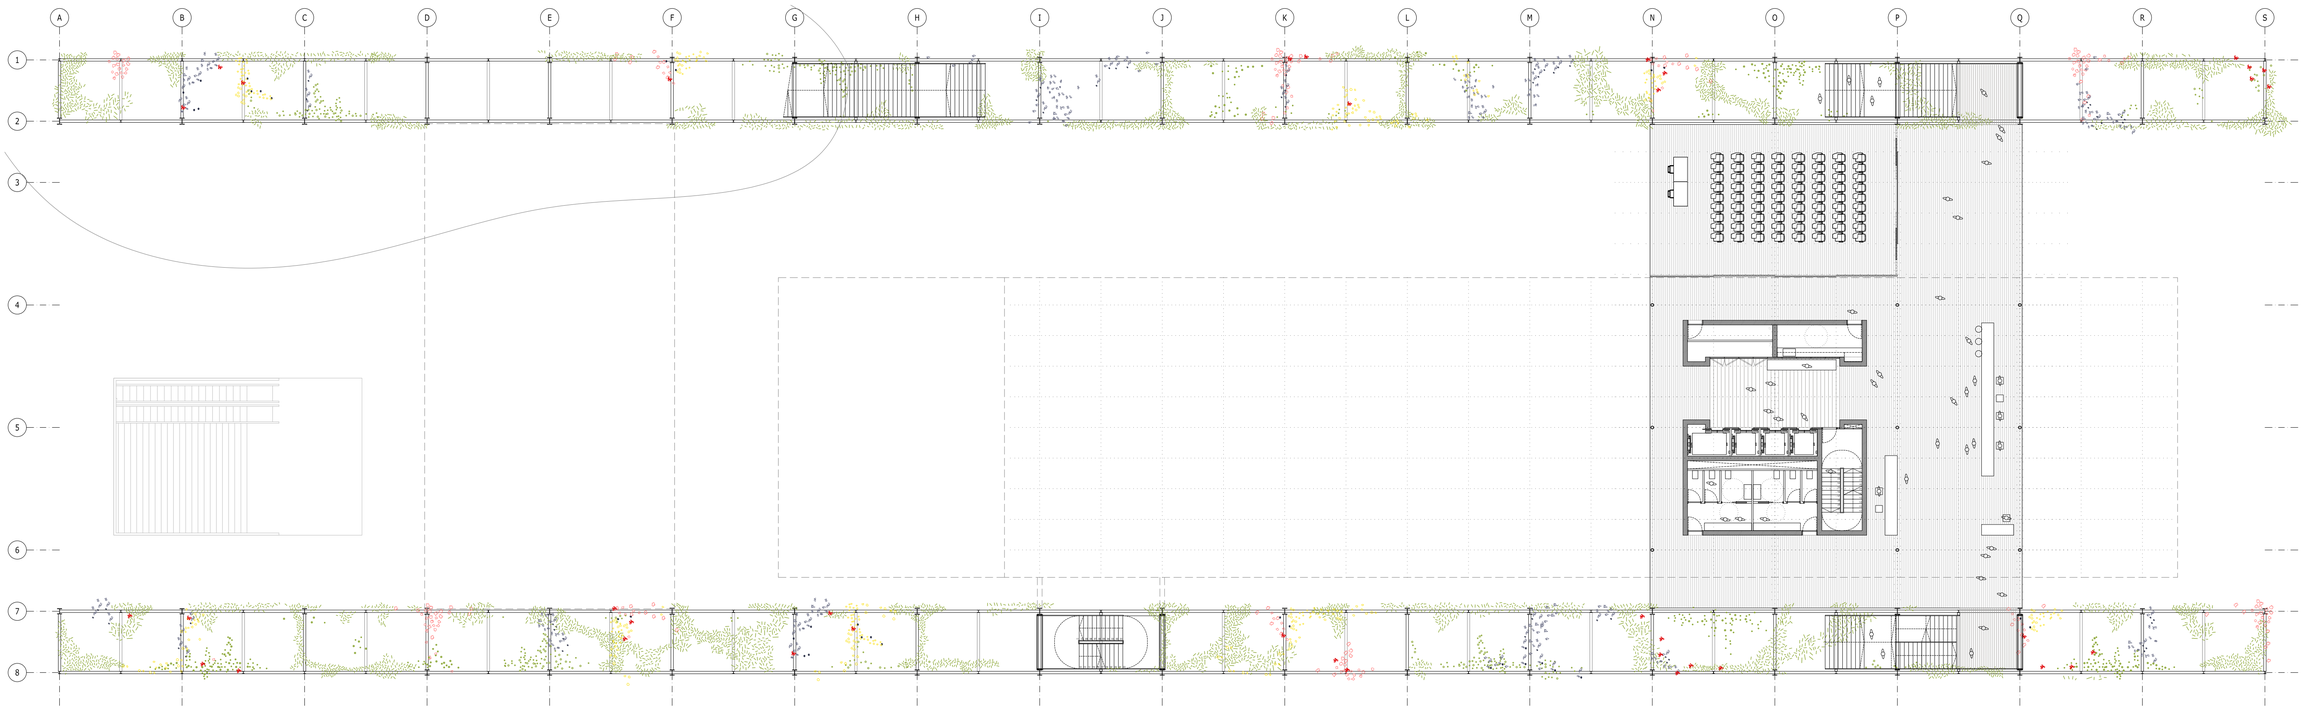

PLANTA BAIXA
E. 1/200