




planta +35,75

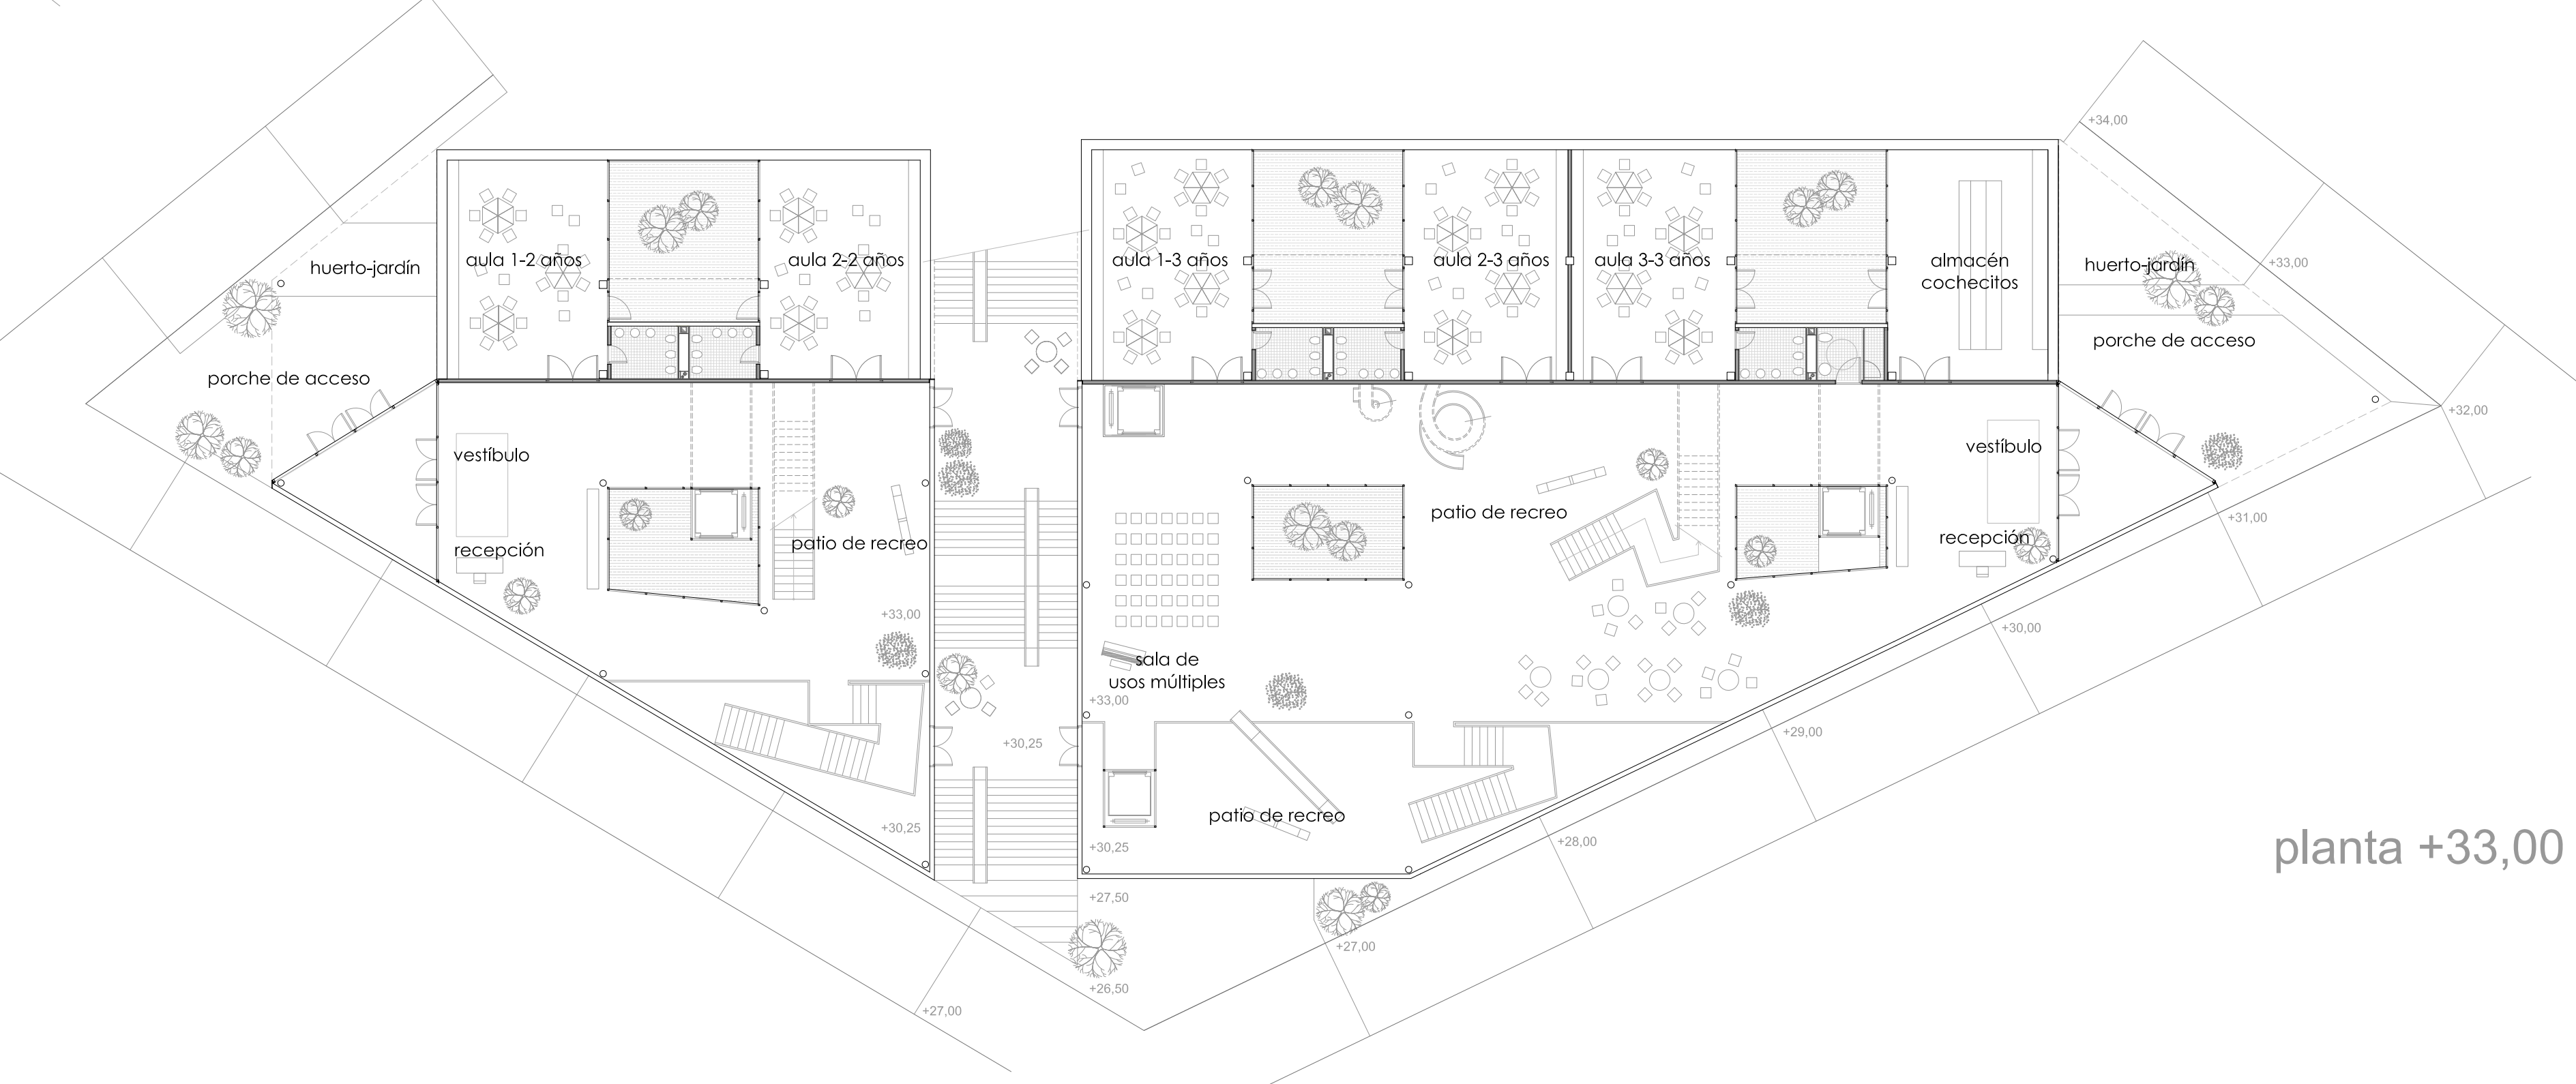


planta +33,00

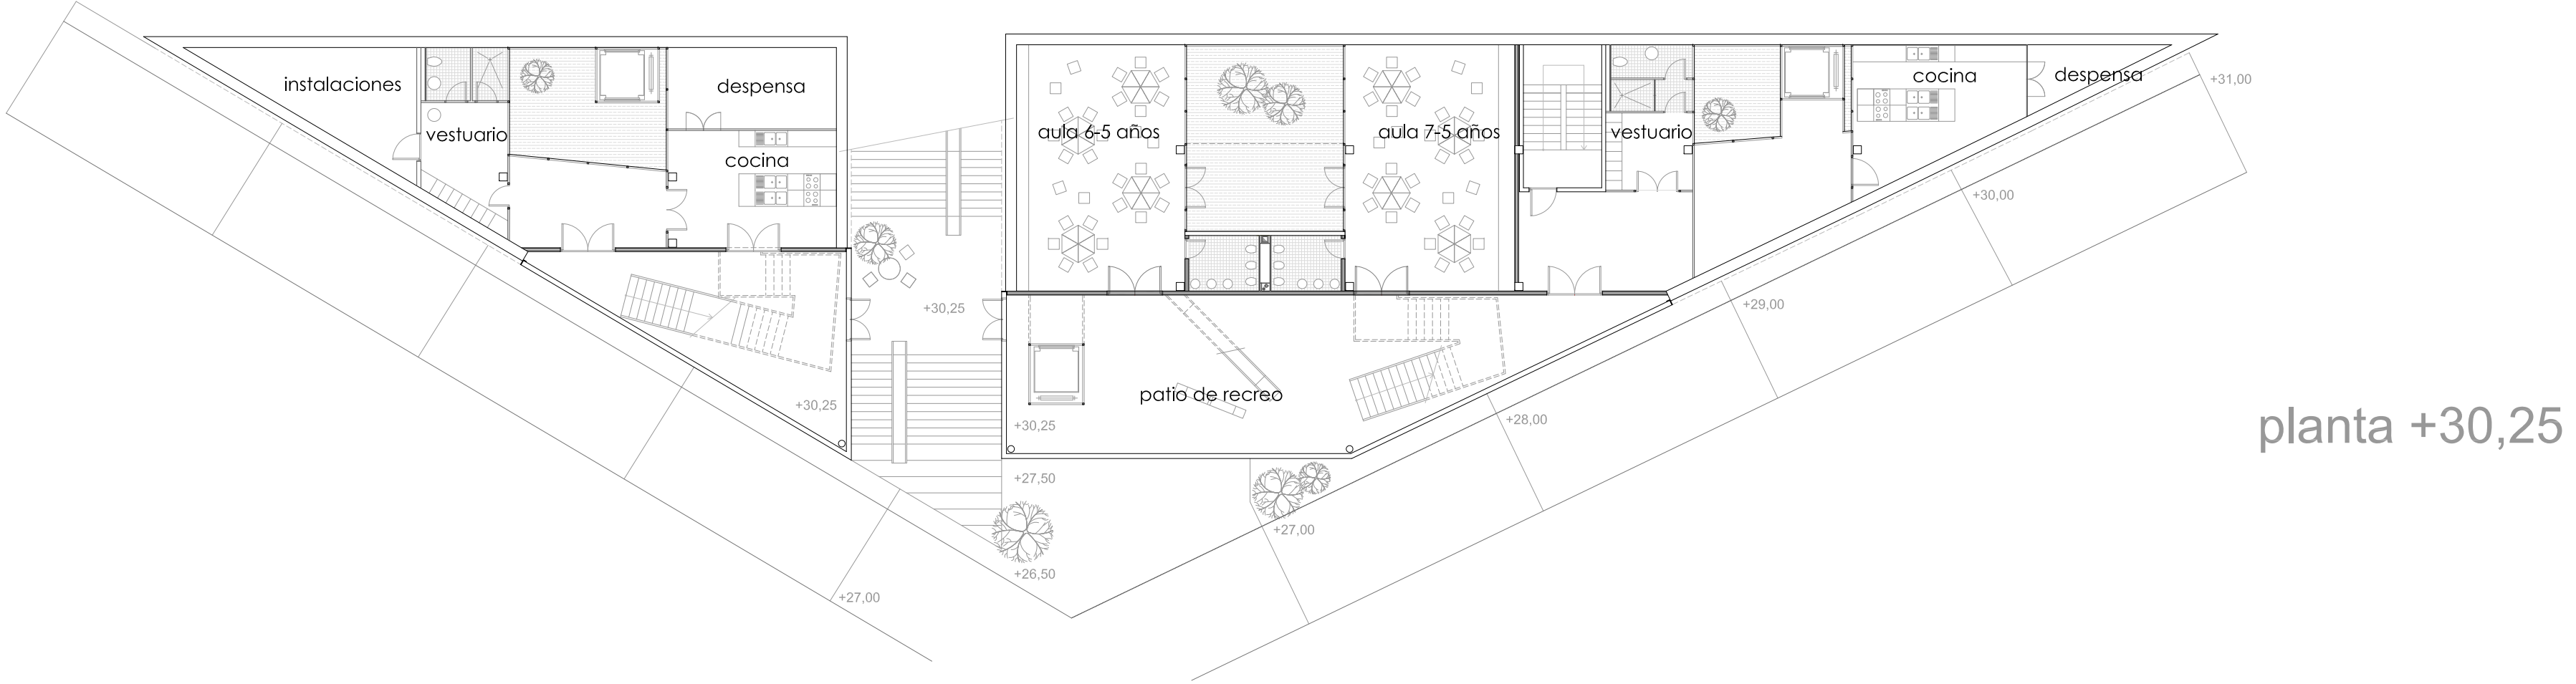

planta +30,25

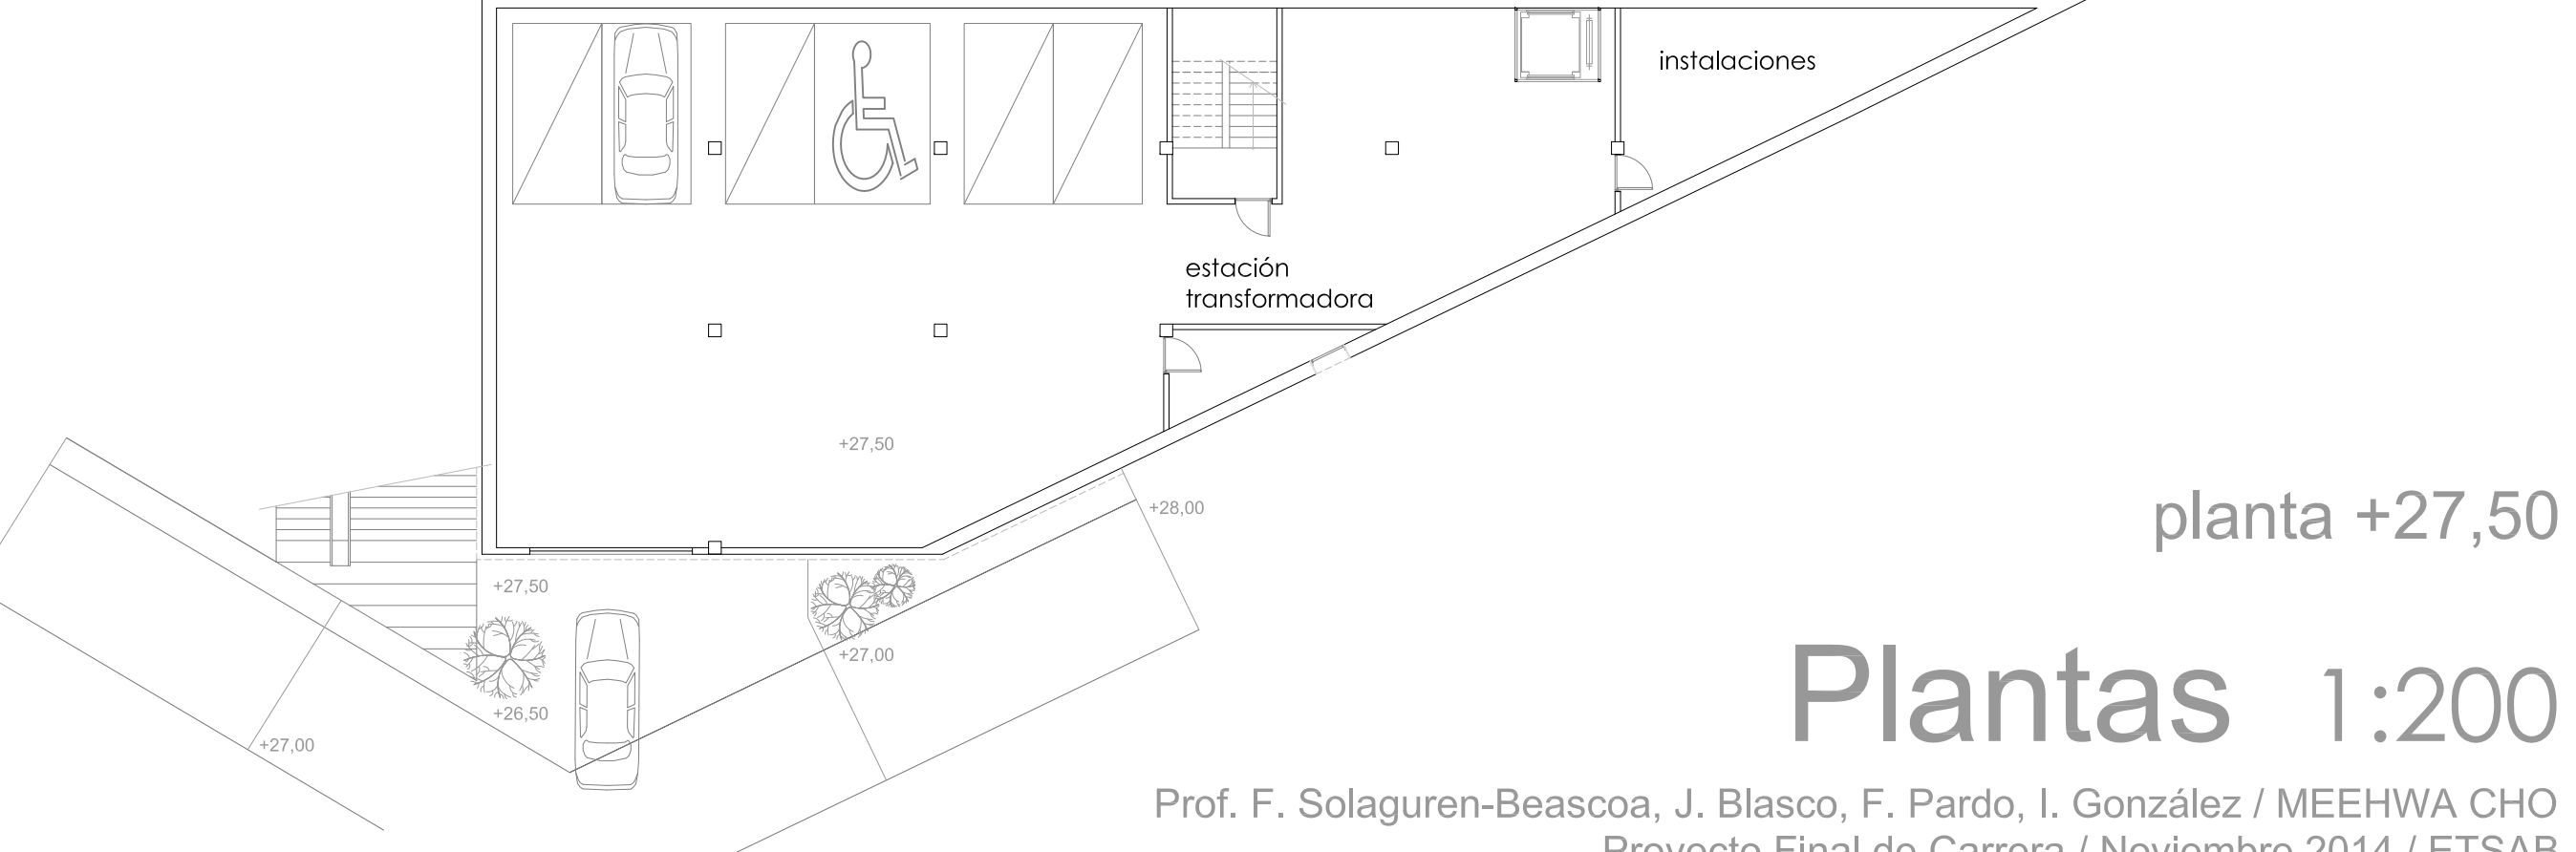

planta +27,50

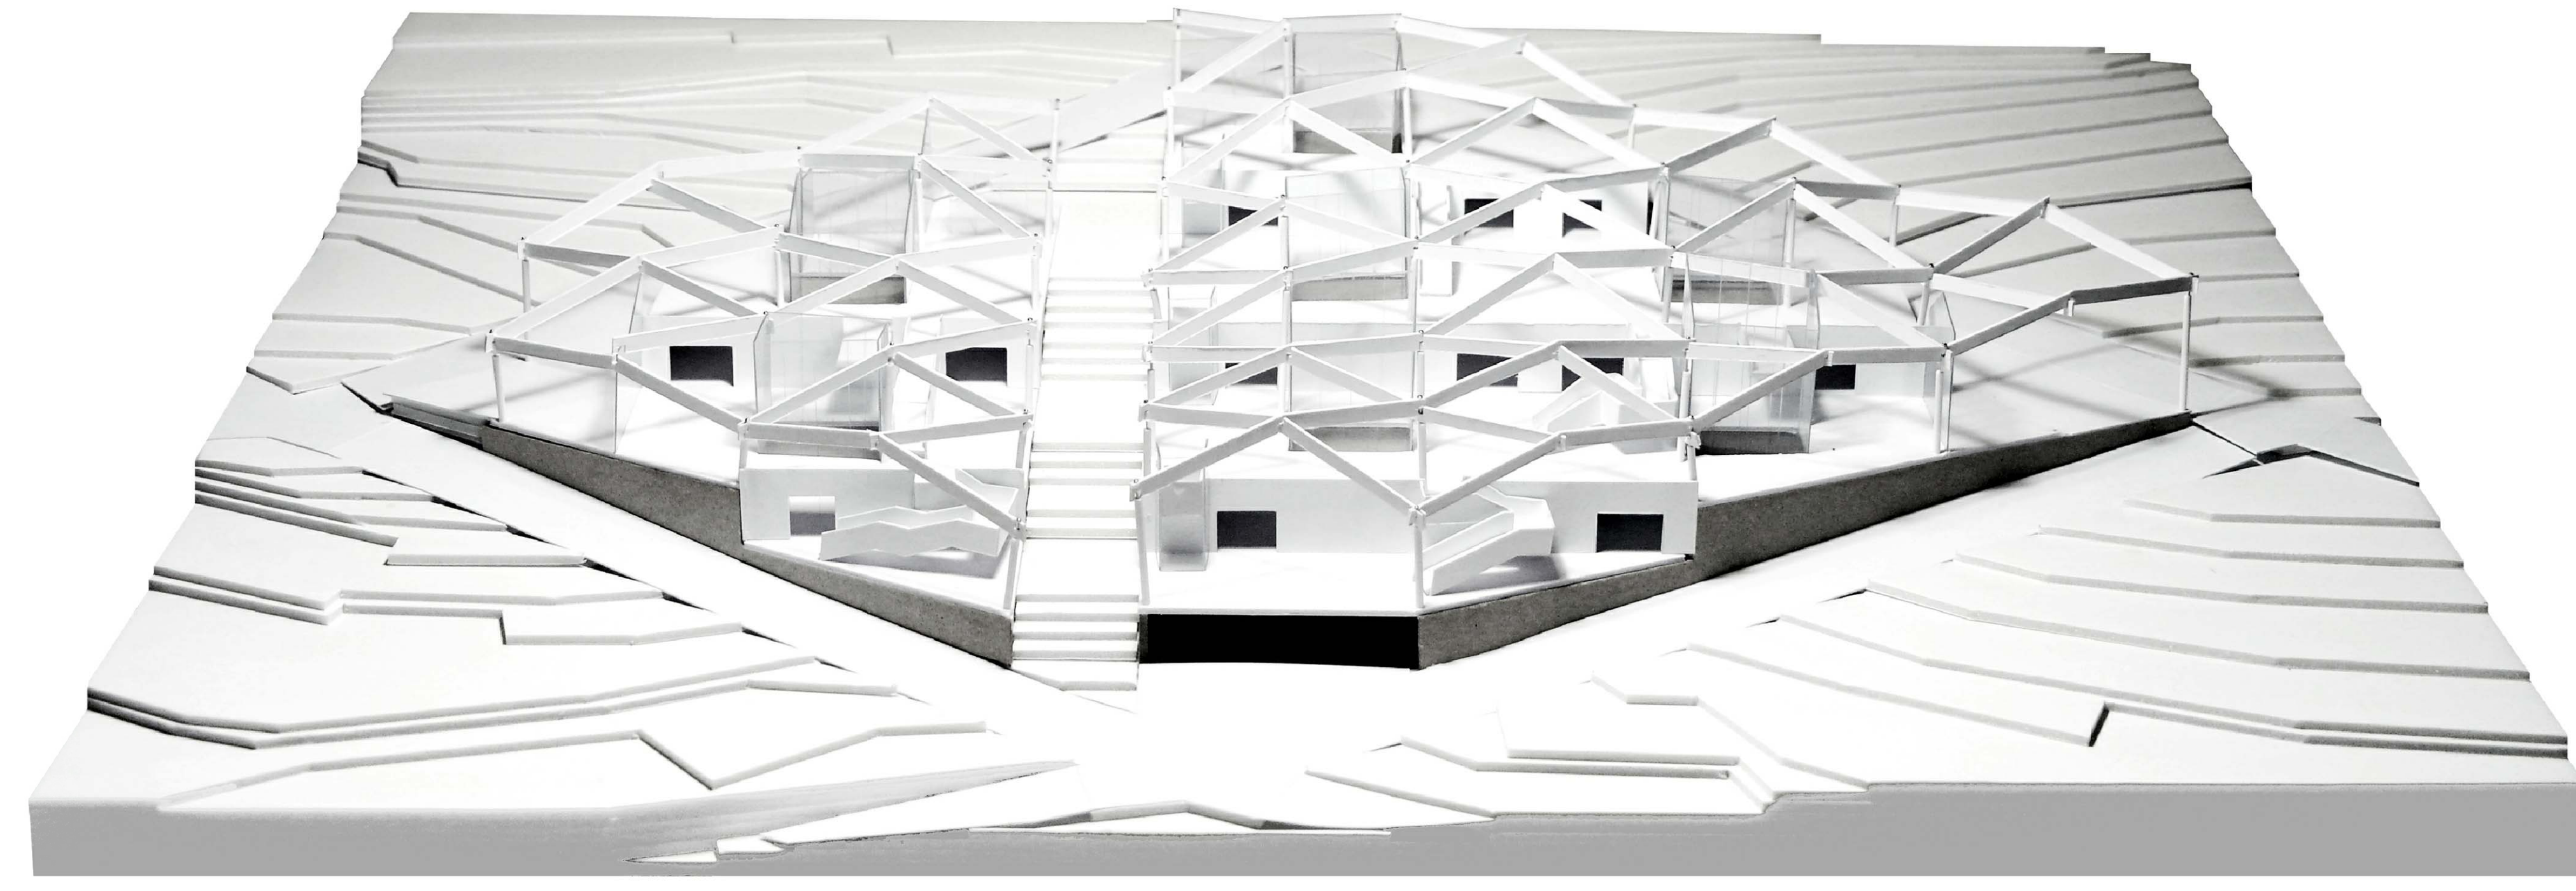

vista frontal proyecto

Plantas 1:200