



cubierta




nivel +38.50



nivel +35.75




nivel +33.00

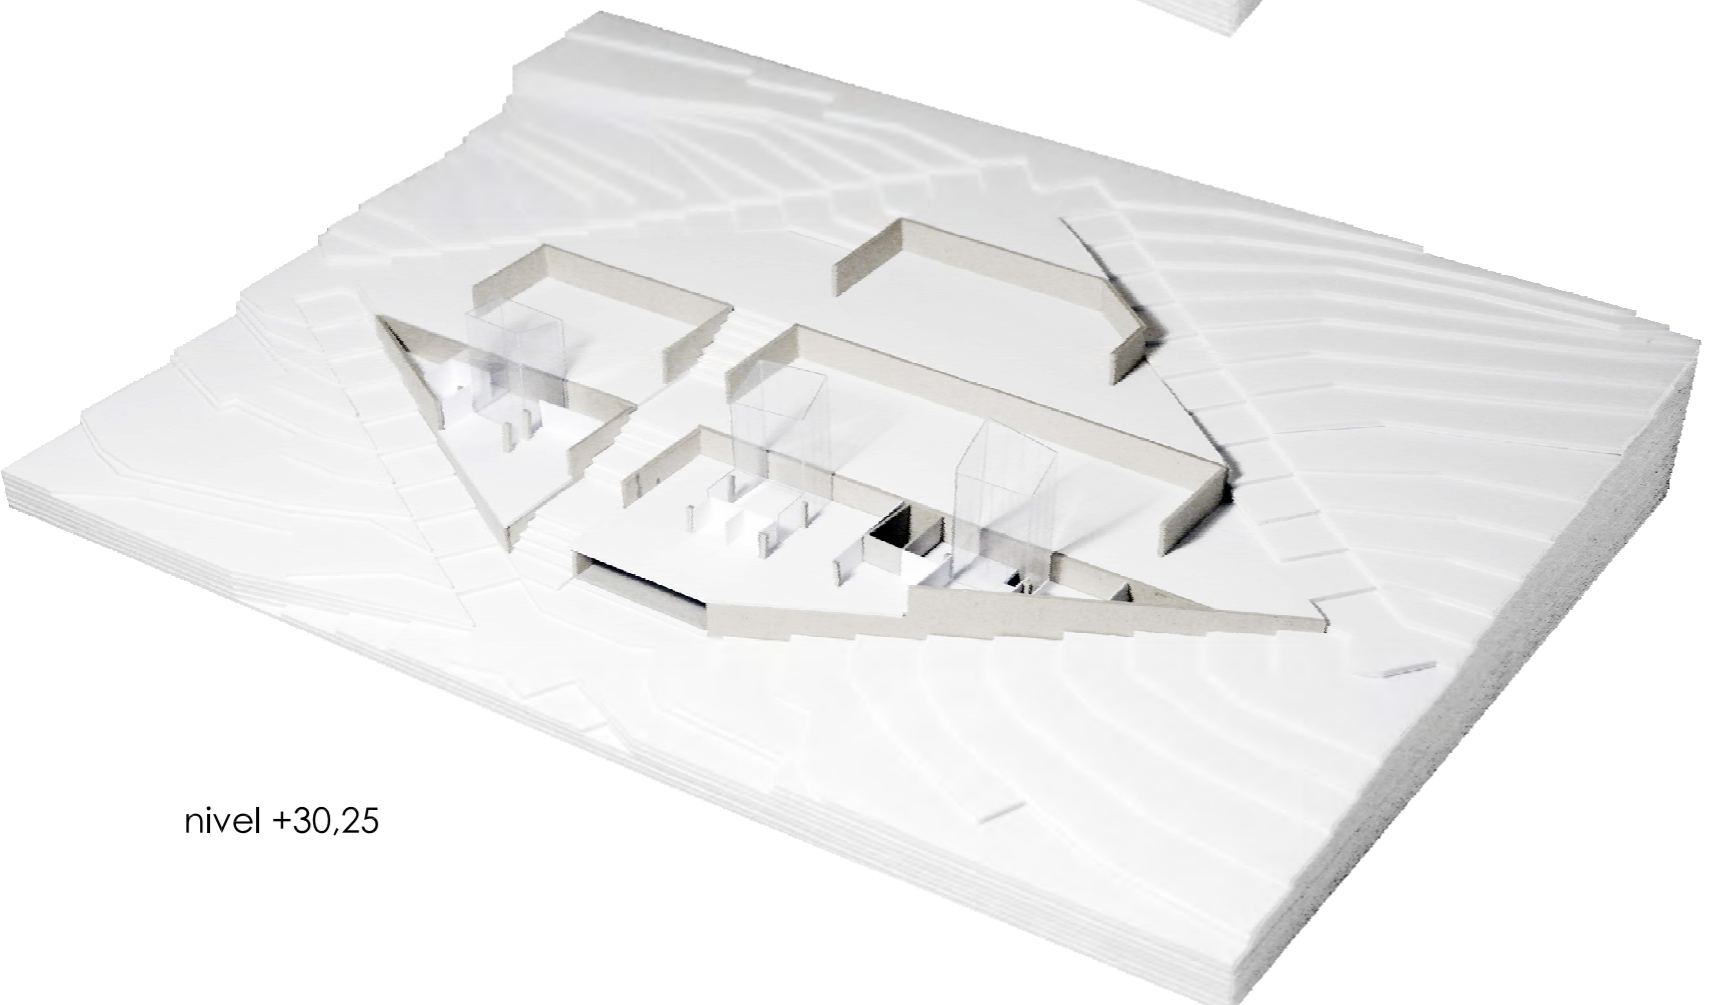



nivel +30.25



cimentación

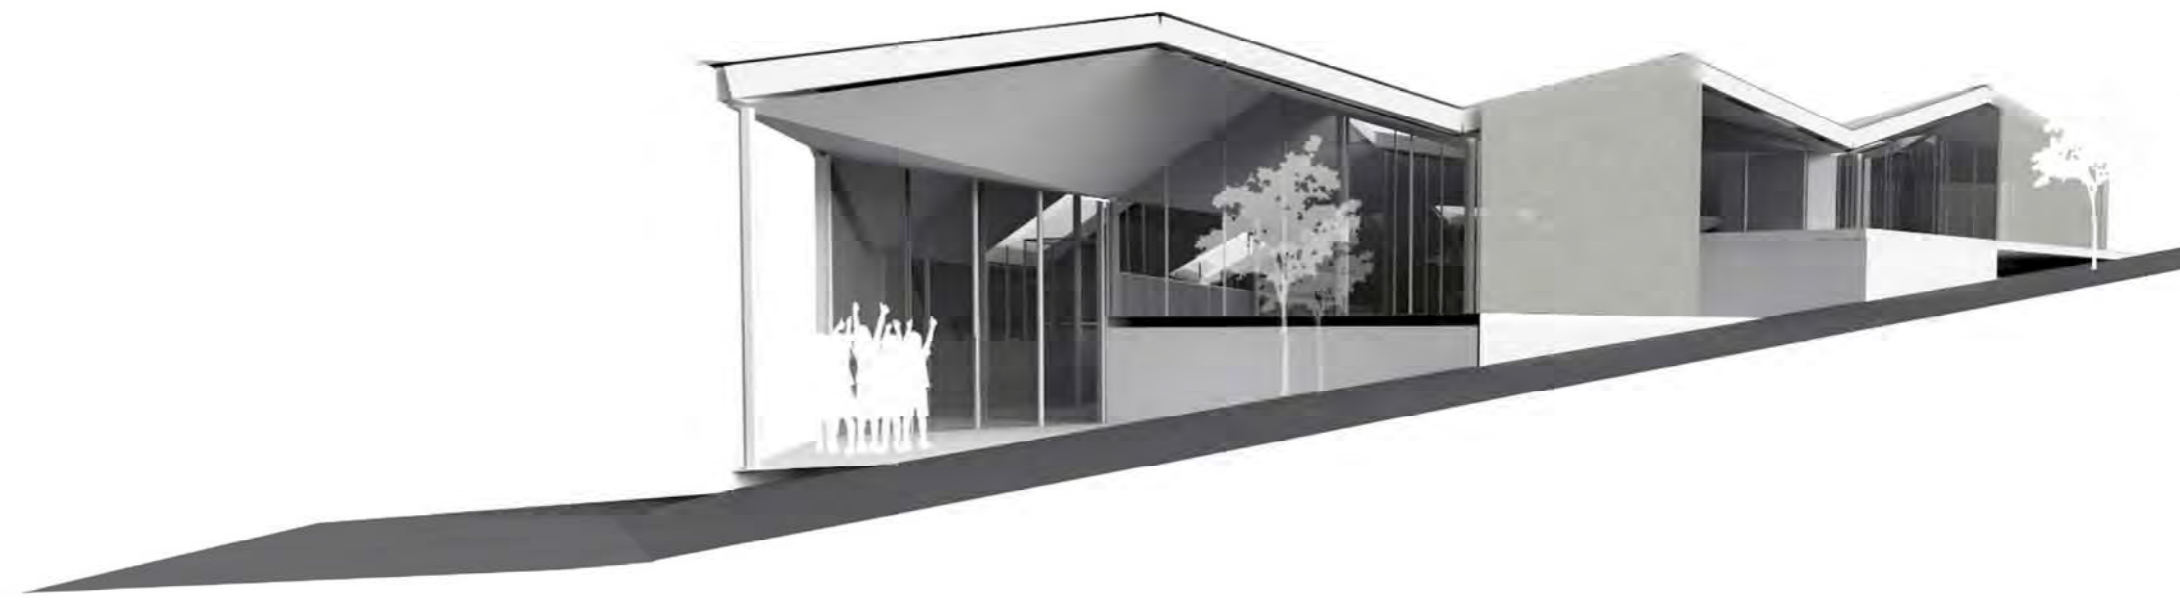

vistas exteriores

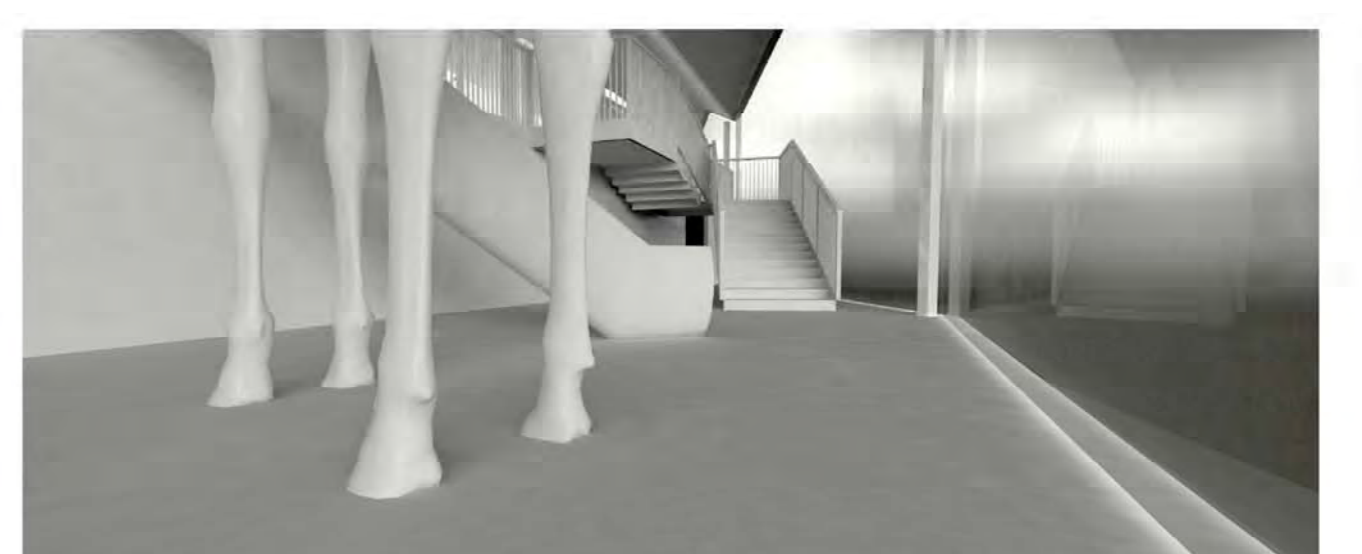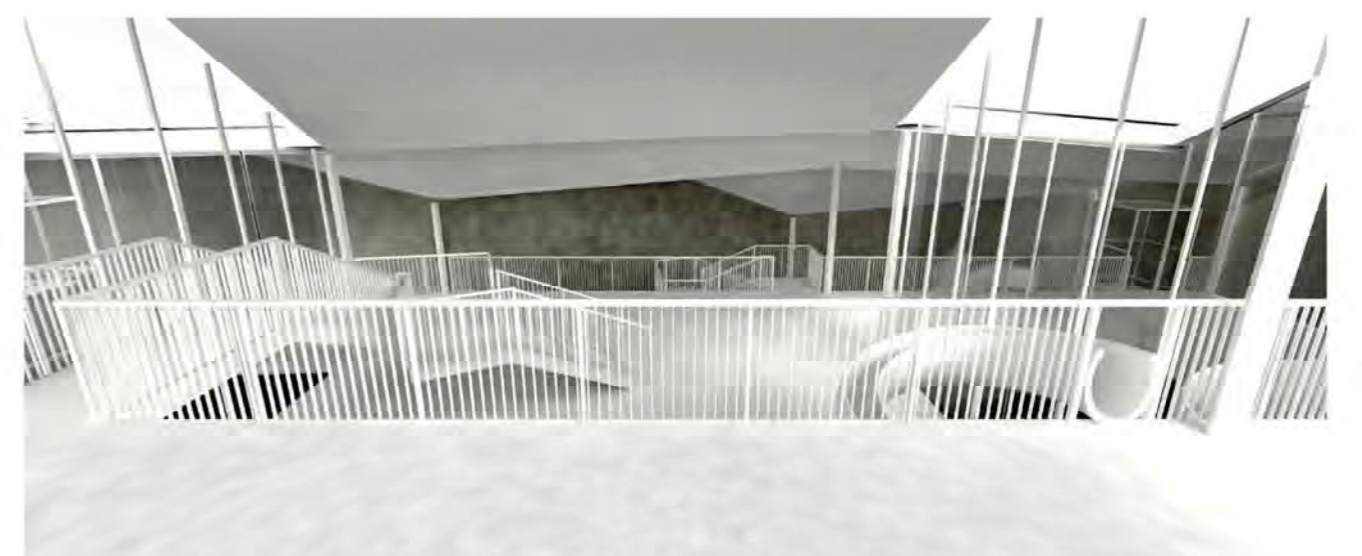

vistas interiores

# Comprobaciones