mercado temporal 04a

Espacios nómadas

En esencia, la arquitectura temporal de sustitución es aquella que permite suplir las funciones de un espacio por otro en un periodo de tiempo.

¿Pero una vez superado dicho periodo de tiempo que nos queda?

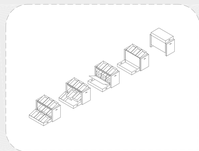

ABC

Espacios intermedios
Aproximaciones, espacio público umbral, un gesto sencillo que recupera un lugar hasta el momento inerte.

Nuestro "Mercado Provisional" crea un nuevo diálogo con Pere San, como ya se llevo a cabo en la Fabrica Marfá, ese espacio perdido ahora adquires un valor, un valor social, un valor revitalizador.

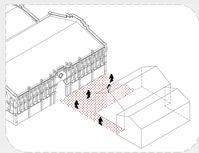

Temporalidad
Su propio nombre, mercado provisional, ya anuncia lo efímero de su arquitectura.

¿Pero que pasaría si intentamos que ese valor temporal evolucionase con las condiciones de su entorno, no simplemente desapareciese?

Dotar a ese espacio de un nuevo uso, reconocerle una nueva función en ese escenario. Incluso dotarlo de los mecanismos para que se adapte a diferentes situaciones.

Carpas de circo Arquitectura itinerante

Retrospectiva (del modelo de mercado)
(Del lat. retrospicĕre, mirar hacia atrás)

"Un modelo que pasa por un proceso importante de modernización y remodelación de los mercados y el impulso de una serie de cambios que buscan unos mercados municipales más competitivos, con instalaciones modernas y los servicios que pide la ciudadanía."

Ejemplos como el *"Mercat de la Llibertad"* hacen ponen en tela de juicio esa competitividad y eficiencia.
Abandonan ese binomio entre el Mercado y la calle, esa relación tan necesaria.

Mercat de la Llibertad 1910

La perdida de su anillo perimetral, mantener el producto únicamente en el interior... son pequeños gestos que poco a poco consiguen ir perdiendo esa relación con la calle, con la gente.

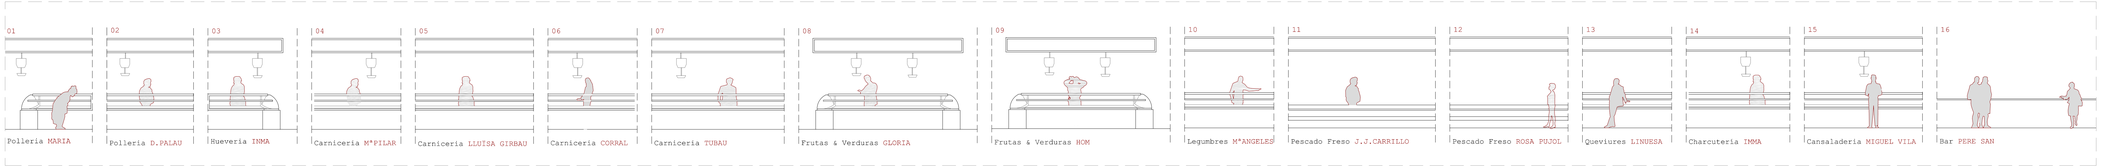

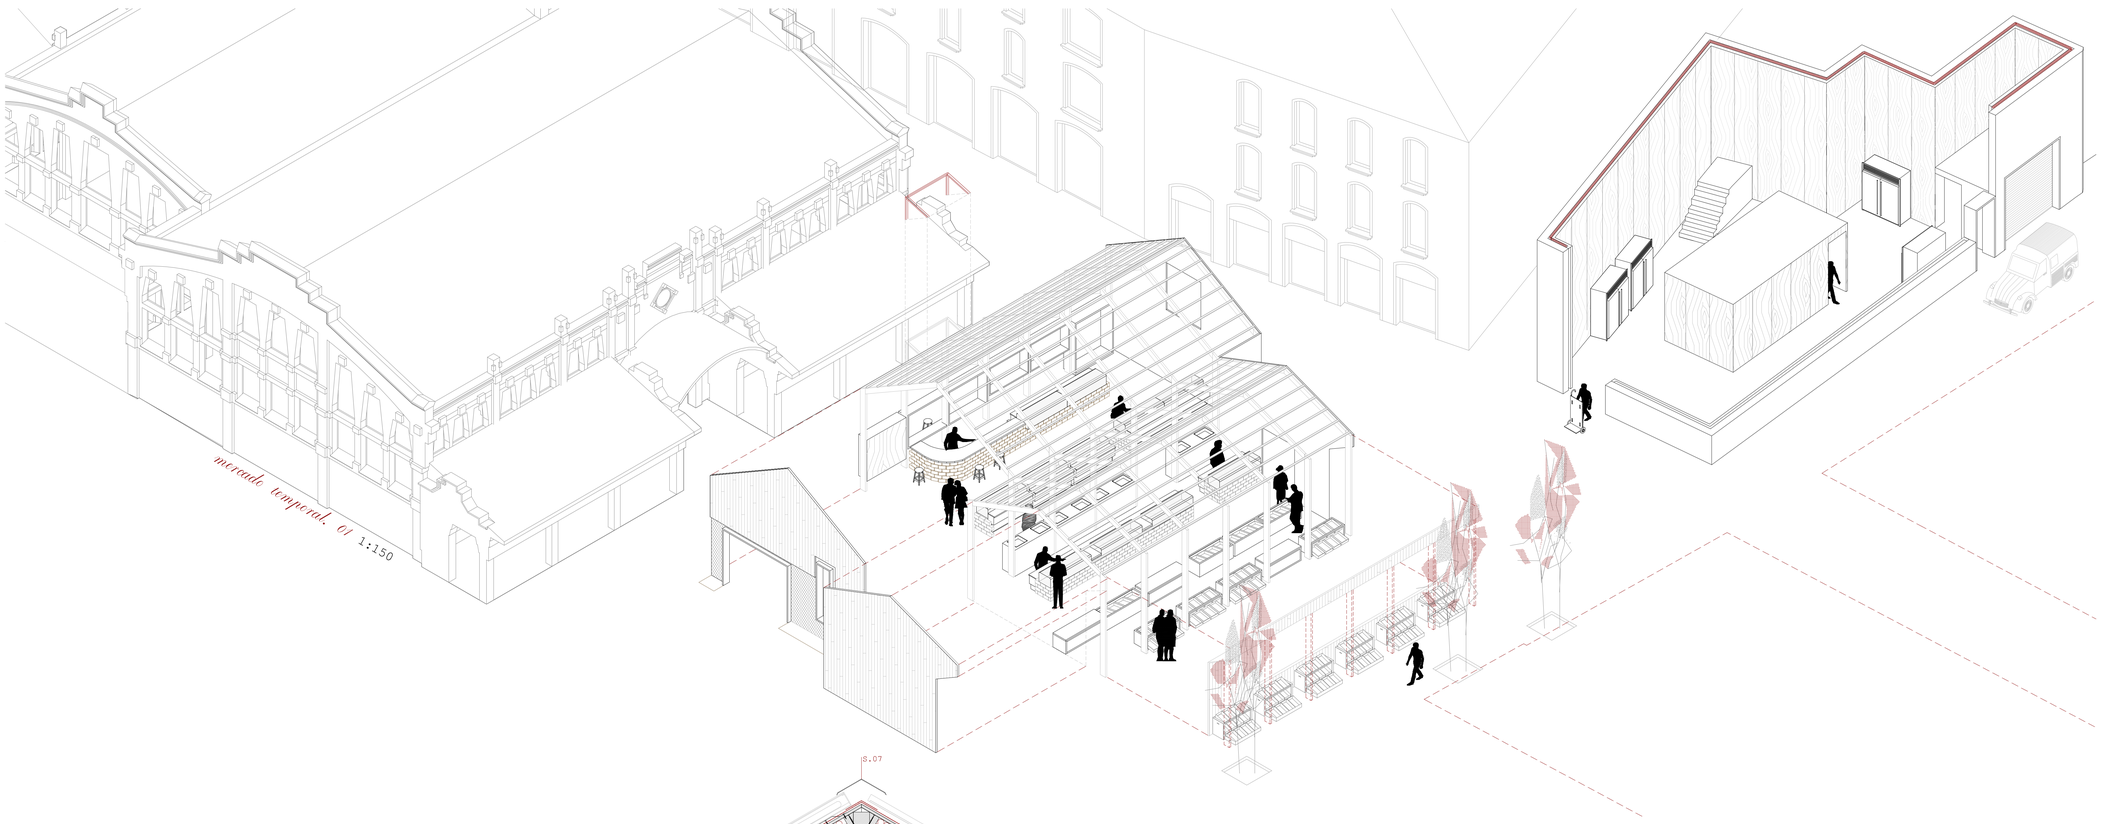

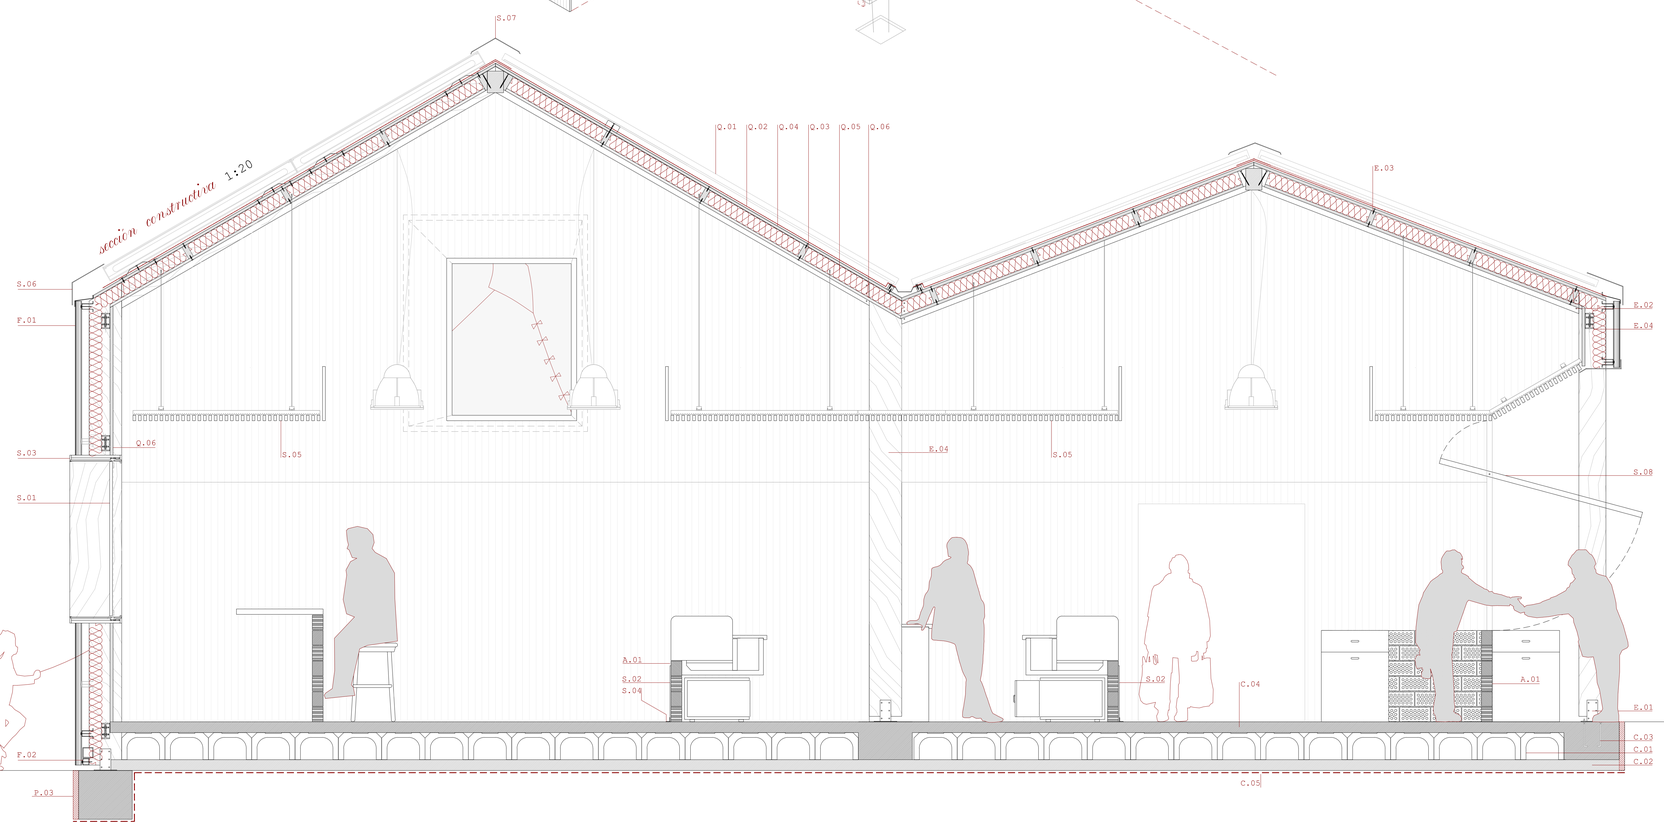

Leyenda

ESTRUCTURA

E.01_ Pie de pilar a estribo galvanizado en caliente tipo Rothoblass M30_4.
E.02_ Unión oculta de aleación de aluminio del tipo Rothoblass ALU_65
E.03_ Viga de madera laminada tipo KLH para montaje y riostras fiadas mecánicamente con conectores de tornillo.
E.04_ Pilar de madera laminada tipo KLH con tratamiento insecticida y fungicida. Colocado con fijaciones mecánicas con soporte de acero.

CIMENTACIÓN

C.01_ Formación de base con módulo de encofrado perdido de polipropileno tipo H25 "Igiu"
C.02_ Hormigón de limpieza e: 10cm
C.03_ Bancada de cimientos formada con hormigón HA-25/B/20/IIa con barras corrugadas encofrado a dos caras con fijación metálica para pilar mediante tornillos roscados
C.04_ Chapa de compresión de hormigón armado e:10cm. Acabado fratasado y con polvo de cuarzo
C.05_ Lámina de polietileno de 150um colocada no adherida

PAVIMENTOS

P.02_ Adoquinado exterior existente
P.03_ Junta perimetral e:30mm formada con planchas EPS

CERRAJERIA / CARPINTERIA

S.01_ Ventana plegable KLEI NK Fold 40C con guía oculta
S.02_ Remate de aristas mediante chapas de 10.70.2 de acero galvanizado
S.03_ Marco telar de madera de cerezo de e: 40mm de alta resistencia.
S.04_ Perfiles "L" de acero galvanizado 15.10.2
S.05_ Falso techo mediante listones de madera de cerezo 3.5cm fijados mecánicamente mediante rastreles de aluminio suspendido.
S.06_ Cumbrera perimetral formada con plancha de zinc preformada e:0.6 mm fijación mecánica sobre soporte de tablon de madera de pino
S.07_ Remate limatesta formada con plancha de zinc preformada e:0.6 mm fijación mecánica sobre soporte de tablon de madera de pino
S.08_ Ventana oscilante mediante panel de madera microlaminada con freno automático

ALBAÑILERIA

A.01_ Hilada de gero colocado a de canto

CUBIERTA

Q.01_ Plancha grecada de acero galvanizado prelacada e:0.6mm colocada con fijación mecánica.
Q.02_ Lamina impermeable traspirable colocada no adherida
Q.03_ Rastrelado con madera de pino colocados cada 100cm con fijación mecánica
Q.04_ Solera de tablón hidrófugo g:22mm de aglomerado de madera colocado con cpm fijaciones mecánicas
Q.05_ Aislamiento de lana de roca tipo ROCKWOOL e:80mm no adherido
Q.06_ Aplacado con tablero de madera microlaminada e:30mm colocada sobre la estructura con fijaciones mecánicas con tratamiento insecticida y fungicida

FACHADA

F.01_ Placa de policarbonato reforzado de 40x500mm tipo "Acroplus 547"
F.02_ Marco inferior de aluminio para remate inferior.

NOMADE

"Condiciones temporales"

Mercat Pere San

Juan Carlos Ahedo
Pere Fuertes

ETSAV_PFC Junio 2014

1:20
01