les voltes

Espacio umbral

06

extererior vs interior?

Espacios que se diluyen, atrayendo al viandante sin que este sea consciente de dicha transición.

Negocios con muchas posibilidades, pero sin relación alguna con lo que los rodea.

Se pretende introducir dichos comercios dentro de nuestro sistema. Ello se consigue potenciando su relación con la calle, modificando únicamente su transición/sección.

Nuestro negocio consigue un nuevo escaparate, un escaparate de dominio público.

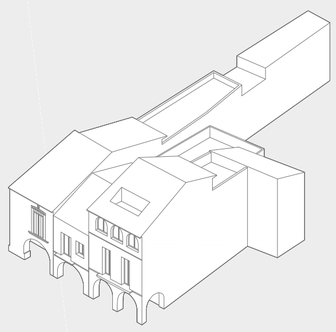

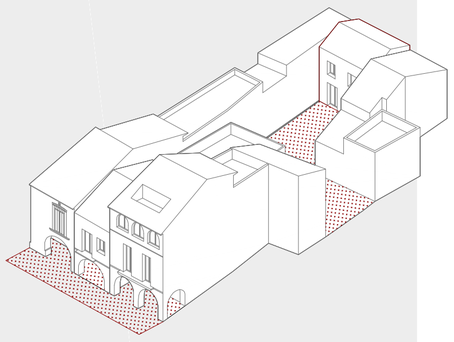

cases de cos

Casas con bajos porchados mediante arcada y portal de piedra de medio punto que datan del s.XVI.

Se dice que bajo estos arcos se inaugura el primer mercado de Sant Cugat

Crujías de 25 palmos (4,85m) y con una profundidad edificatoria de entre 20/25m.

Por la planta baja se accedía por un espacio usualmente de trabajo donde se tenían las herramientas.

Seguido se llegaba a la cocina, la cual tenia salida al patio ("eixida") con un pequeño huerto.

En la parte trasera del patio encontrábamos , la cuadra, gallenero...

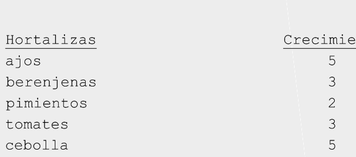

transición

Percepción

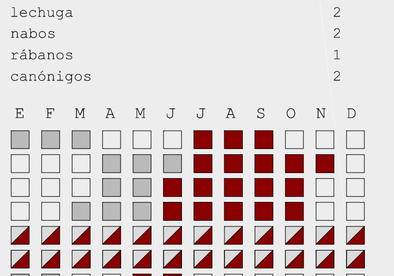

■ Percepción espacio interior

ReHABITAR

Espacio Umbral

Reserva de un espacio de entrada cubierto, pero al aire libre, que se ha obtenido retrasando el cierre del local o haciendo habitable el grueso del muro con la incorporación de mobiliario adaptado"

Pere Fuertes *Condicions Temporals*

calendario de cultivo

Hortalizas	Crecimiento
ajos	5
berenjenas	3
pimientos	2
tomates	3
cebolla	5
acelgas	2
col	3
zanahorias	4
escarola	4
lechuga	2
nabos	2
rábanos	1
canónigos	2

■ Siembra / Trasplante
■ Recolección

NOMADE

"Condicions temporals"

Mercat Pere San

Juan Carlos Ahedo
Pere Fuertes

ETSAV_PFC Junio 2014

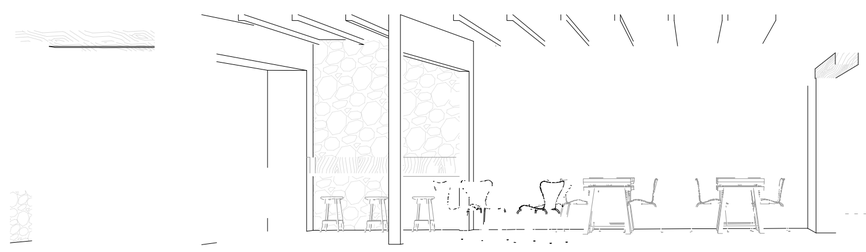

sección fugada

s/e

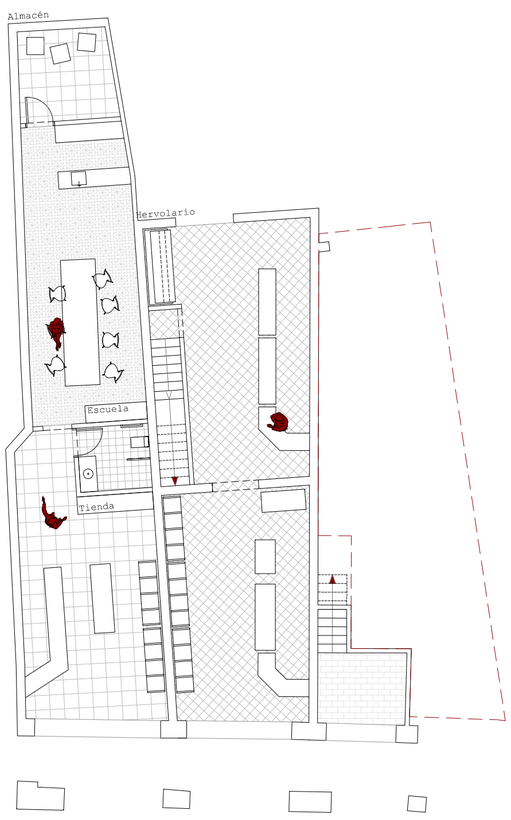

estado actual

1:150

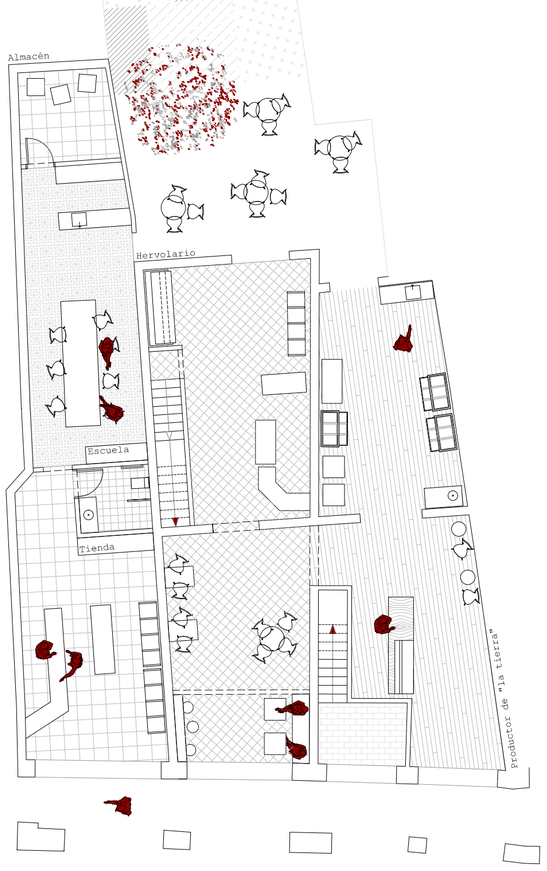

estado propuesta

1:150

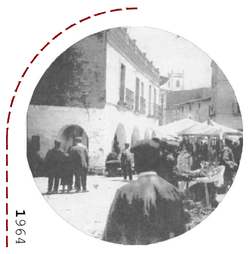

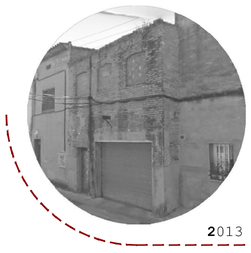

leyenda

DRENAJE:

D.01_ Canalón de zinc existente

PAVIMENTOS

P.01_ Parquet tipo Kährs de dimensiones 100x20cm mediante madera de cerezo e:5mm efecto usado.

CERRAJERIA / CARPINTERIA

S.01_ Puerta plegable KLEI NK Fold 40C con guía oculta
S.02_ Marco telar de madera de cerezo de e: 40mm de alta resistencia.
S.03_ Lamas orientales de madera de cerezo de e:10mm.

CUBIERTA

Q.01_ Teja plana alicantine existente colocada sobre lechada de mortero
Q.02_ Subestructura de cubierta mediante perfiles de madera laminada
Q.03_ Ventana oscilante tipo VELUX
Q.04_ Aislamiento térmico
Q.05_ Ayuda para recepción de estructura de madera mediante dado de hormigón
Q.06_ Lámina impermeable

ACABADOS

R.01_ Paneles de madera microlaminada tipo KLH

INVERNADERO

I.01_ Estructura de invernadero mediante perfiles de aluminio estruidos y cerramientos a base de placa de policarbonato
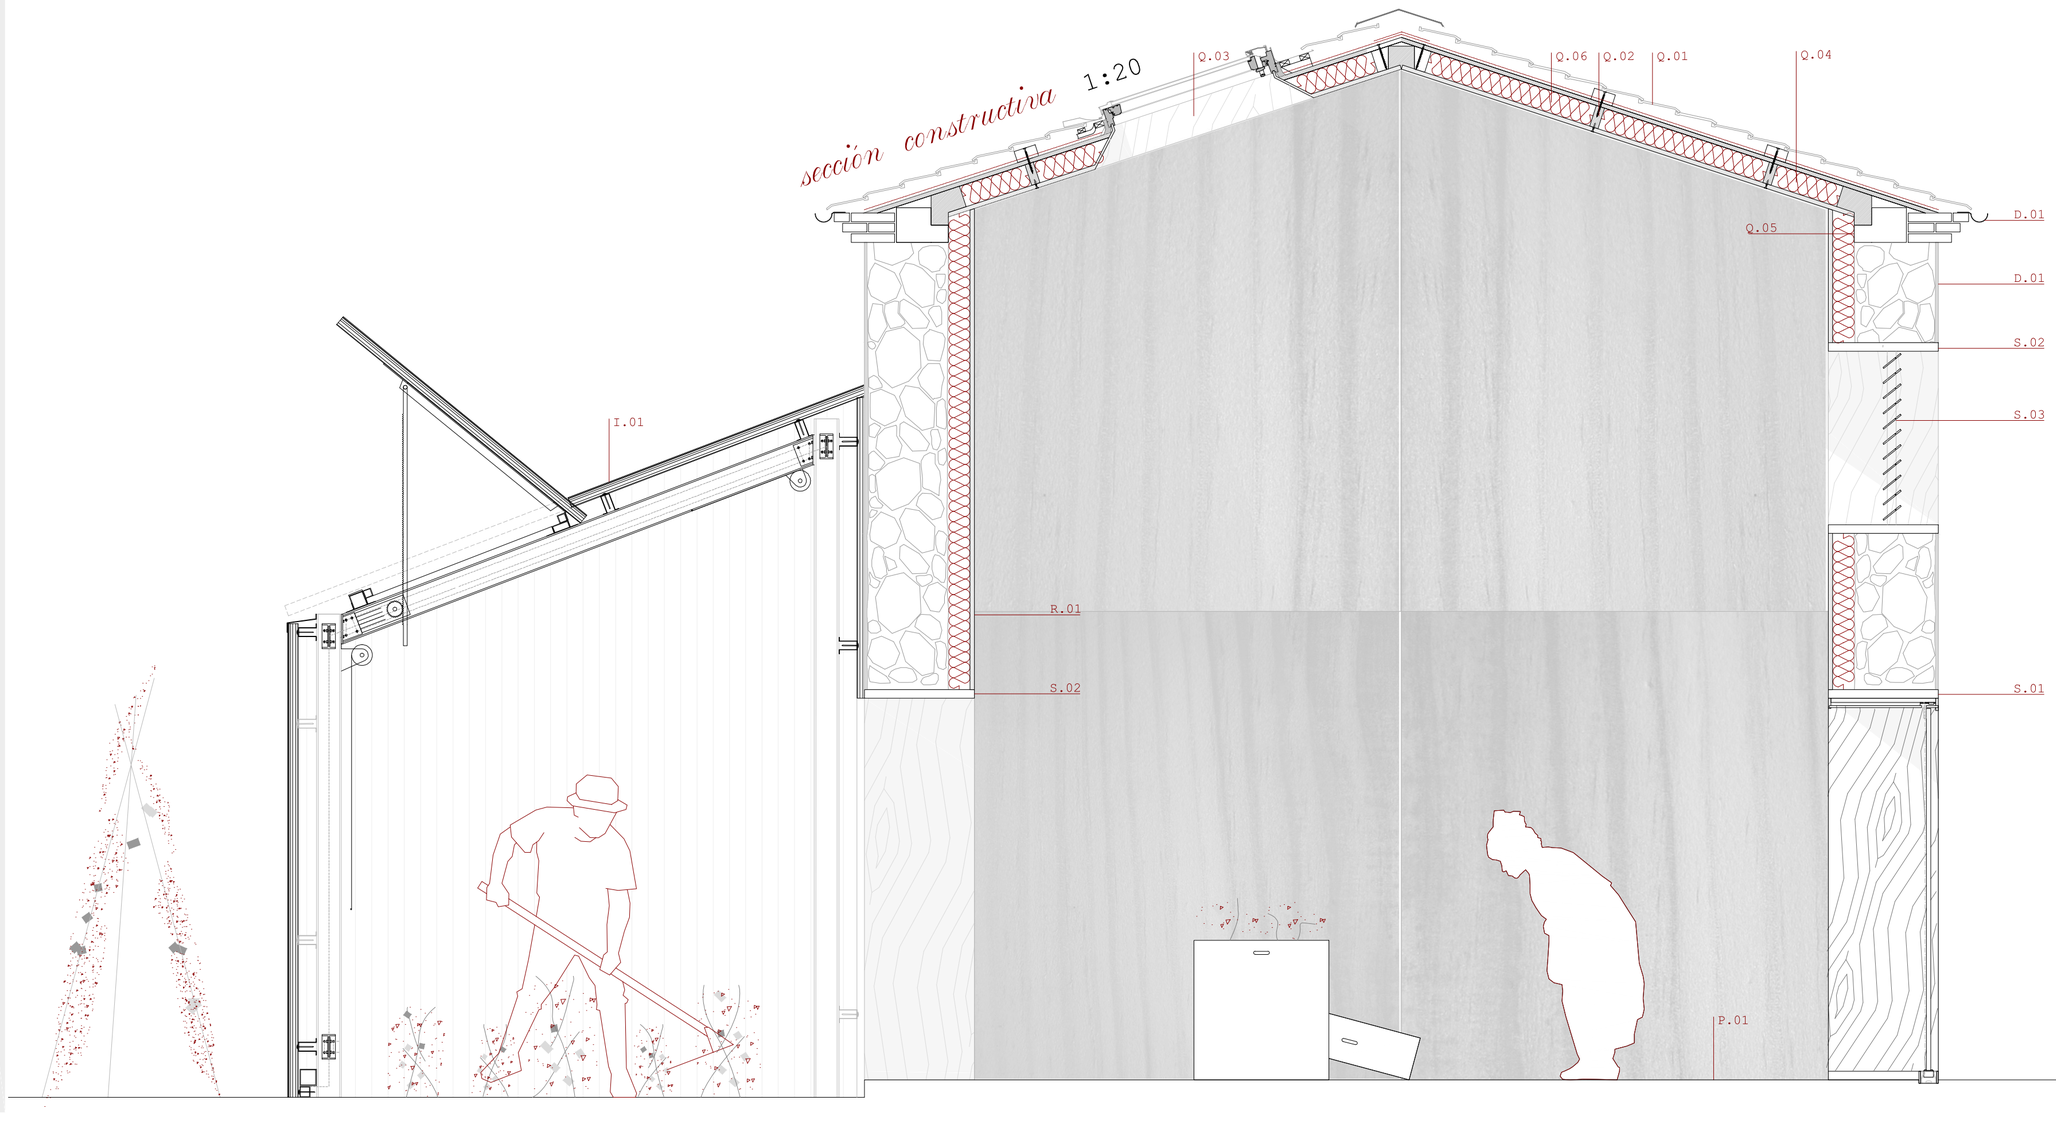
sección constructiva 1:20