




SALA POLIVALENT

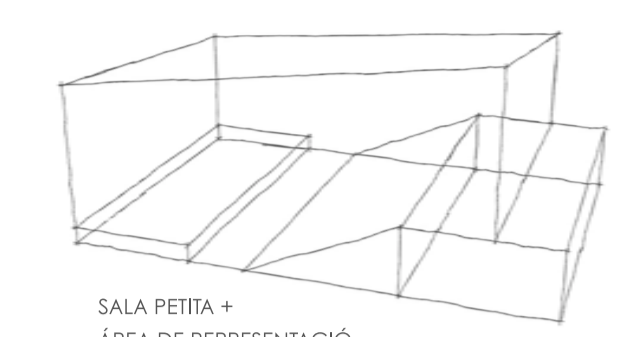


SALA PETITA +
ÀREA DE REPRESENTACIÓ

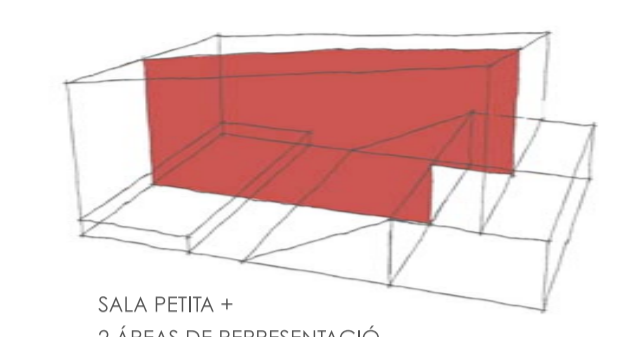


SALA PETITA +
2 ÀREES DE REPRESENTACIÓ

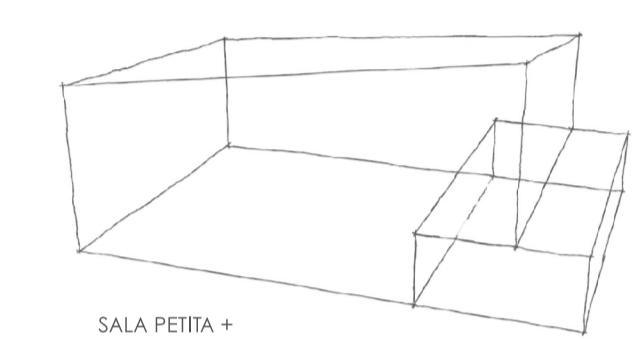


SALA PETITA +
SALA GRAN DIÀFANA

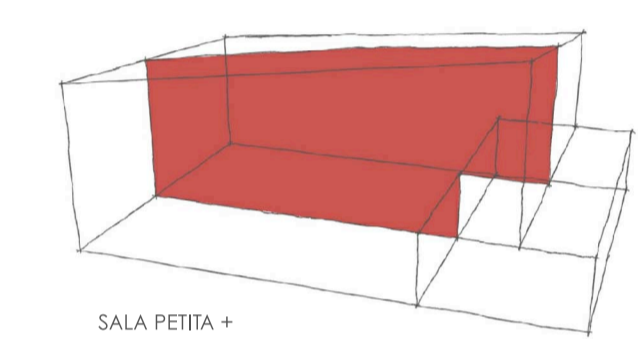

SALA PETITA +
2 SALES MITJANES DIÀFANES

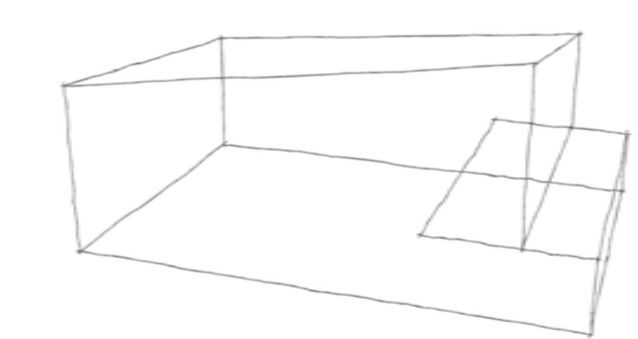


100% DE L'ESPAI OCUPABLE

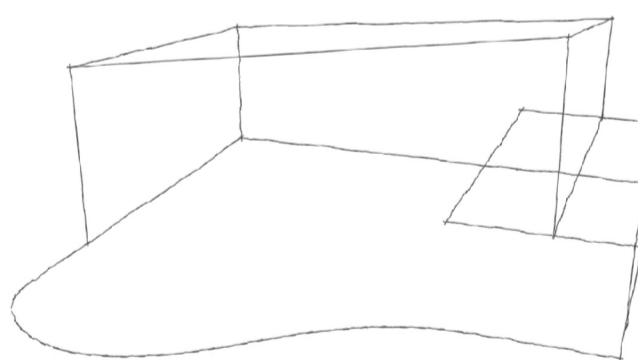


100% DE L'ESPAI OCUPABLE
+ ESPAI EXTERIOR ANNEX


ESCOLA DE MÚSICA

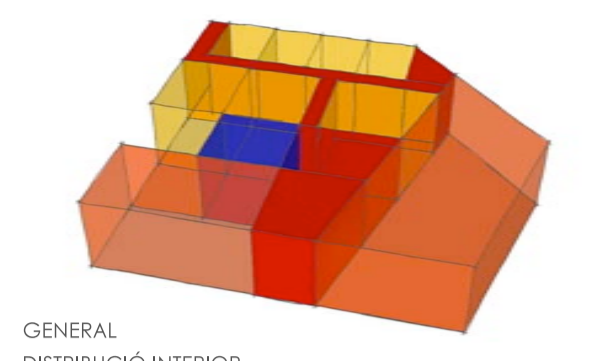


GENERAL
DISTRIBUCIÓ INTERIOR

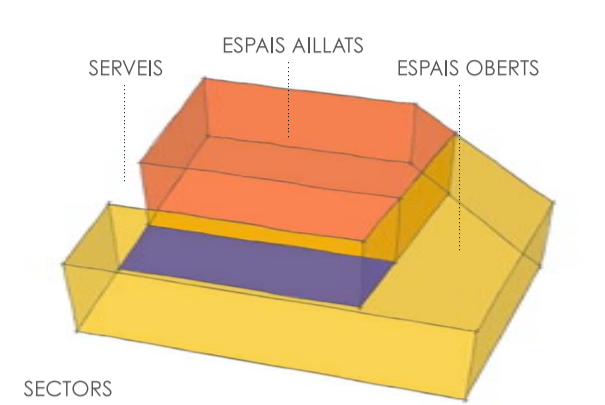


SERVEIS
ESPES AILLATS
ESPES OBERTS

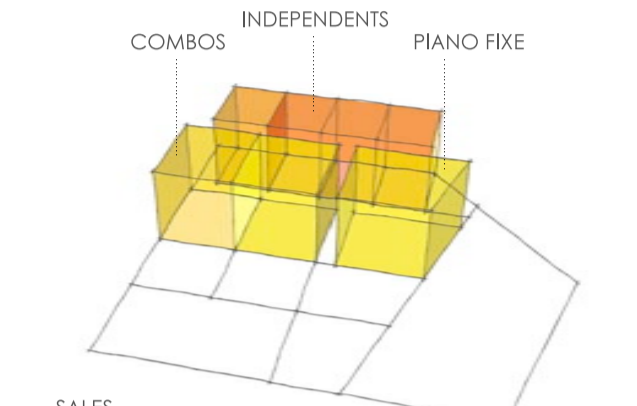


COMBOS
INDEPENDENTS
PIANO FIXE

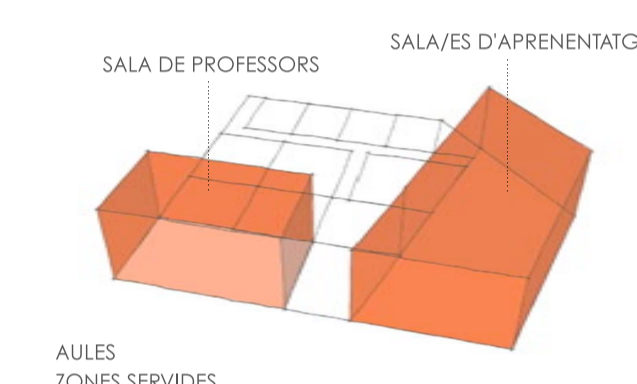


SALA DE PROFESSORS
SALA/ES D'APRENENTATGE

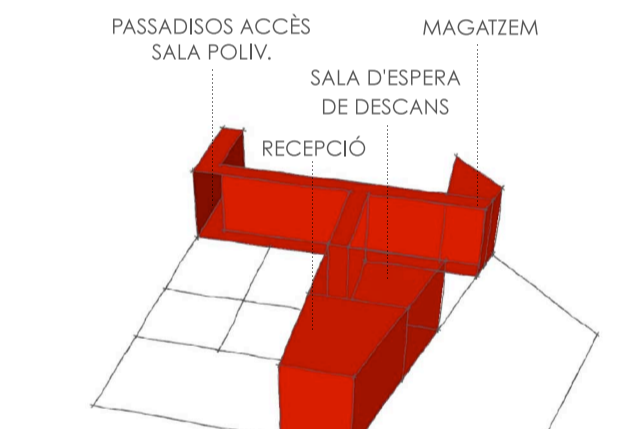

PASSADISOS ACCÉS
SALA POLIV.
RECEPCIÓ
SALA D'ESPERA
DE DESCANS
MAGATZEM

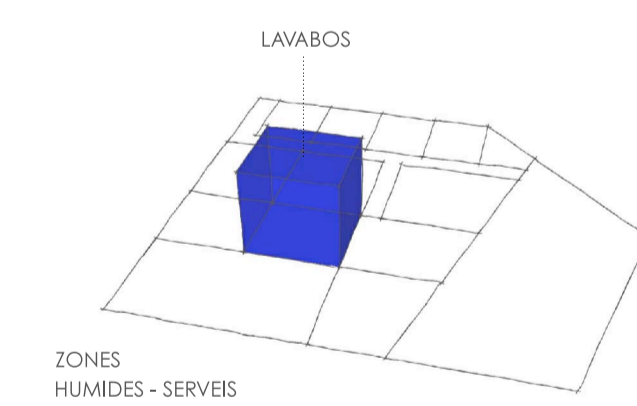

LAVABOS
ZONES
HUMIDES - SERVEIS

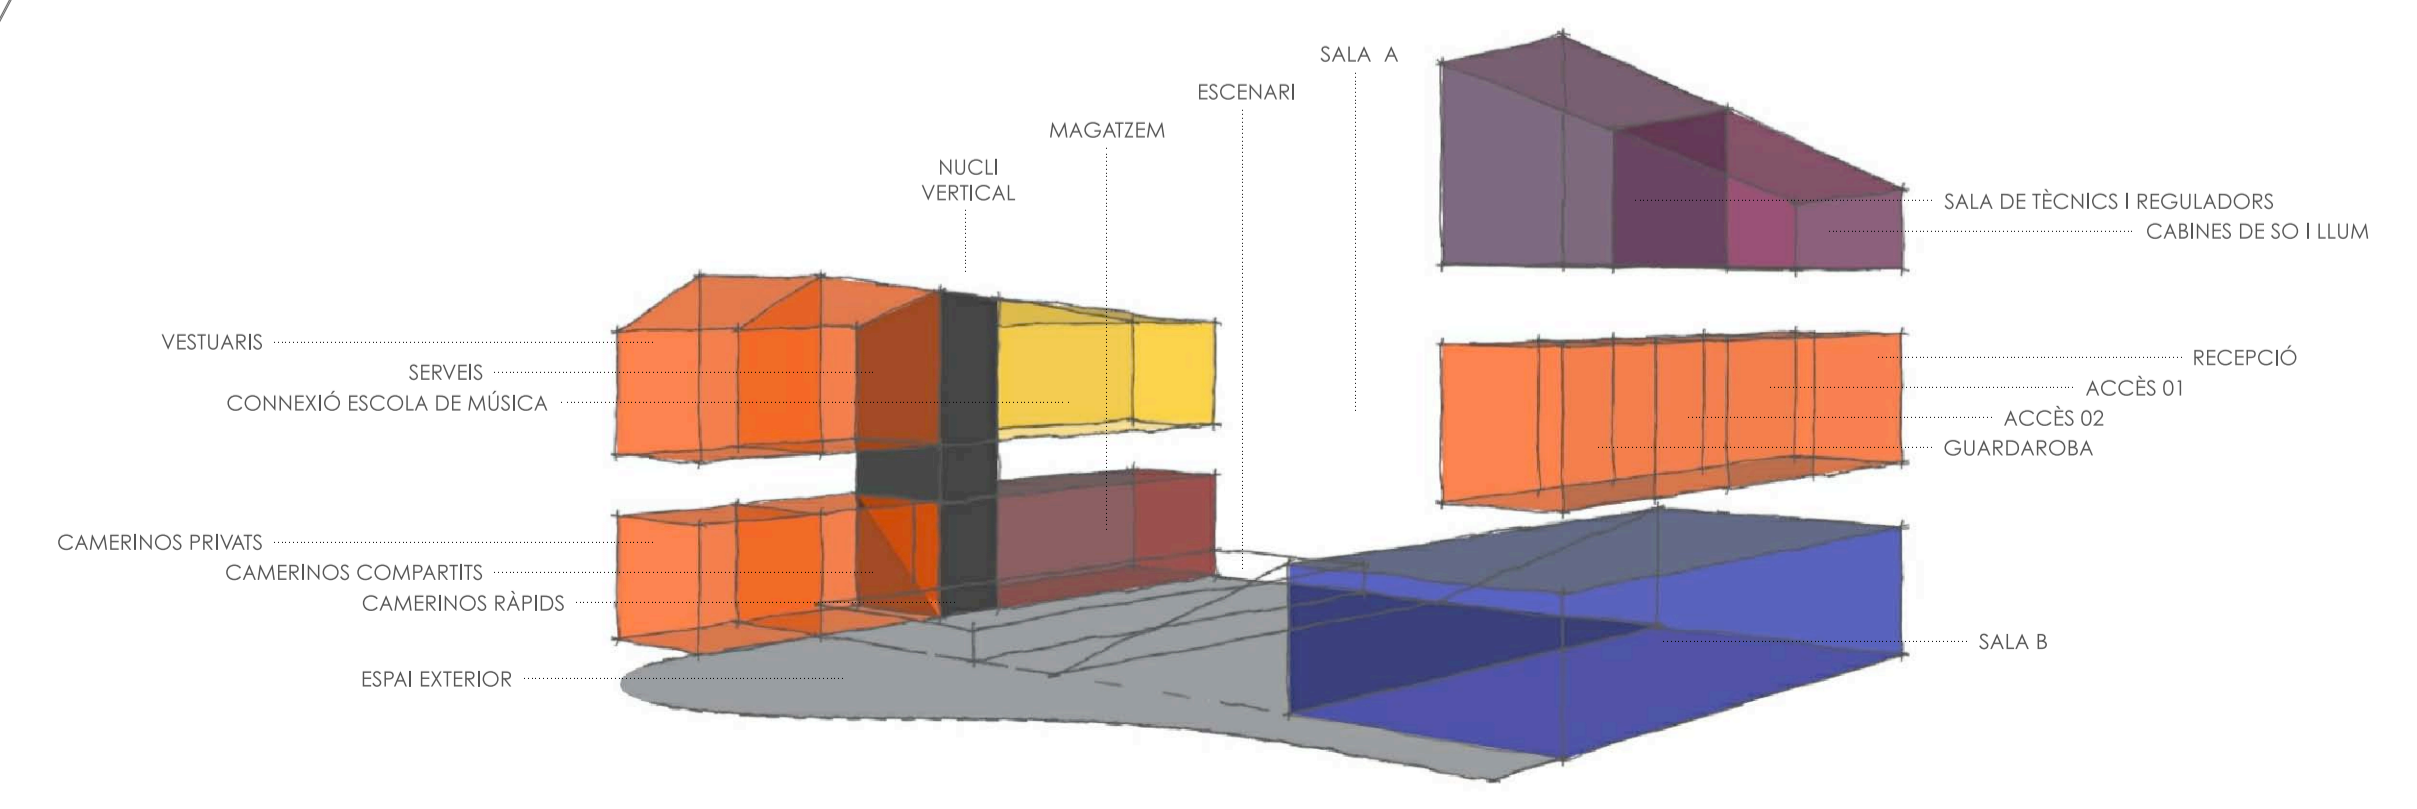

VESTUARIS
CAMERINOS PRIVATS
CAMERINOS COMPARTITS
CAMERINOS RÀPIDS
ESPES EXTERIOR

SERVEIS
CONNEXIÓ ESCOLA DE MÚSICA

NUCLI VERTICAL
MAGATZEM
ESCENARI

SALA A
SALA DE TÈCNICS I REGULADORS
CABINES DE SO I LLUM
RECEPCIÓ
ACCÉS 01
ACCÉS 02
GUARDAROBA
SALA B