




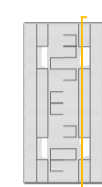



08. Seccions longitudinals

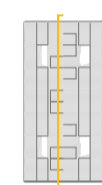



Secció Longitudinal H - H', 1/200

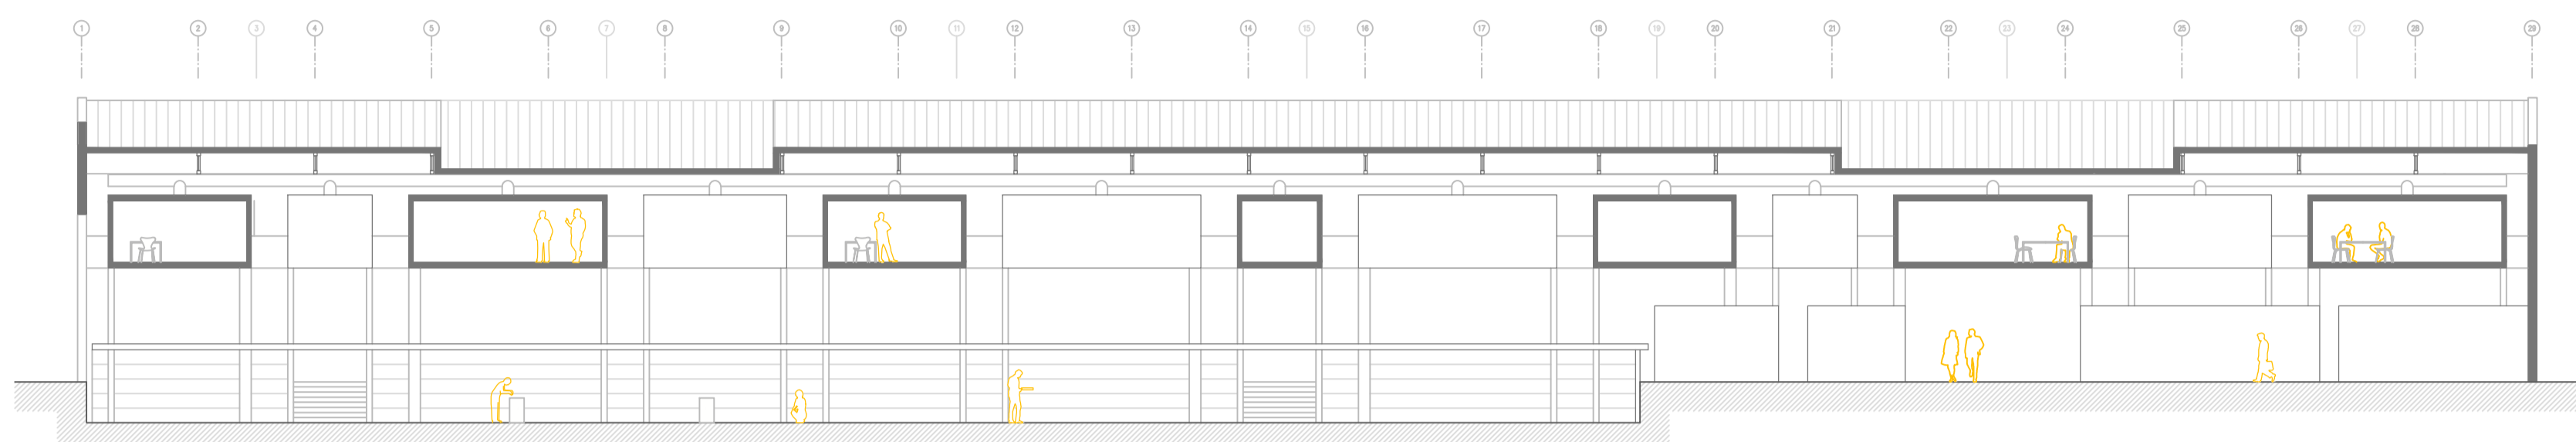

Secció Longitudinal I - I', 1/200

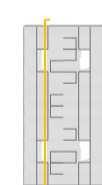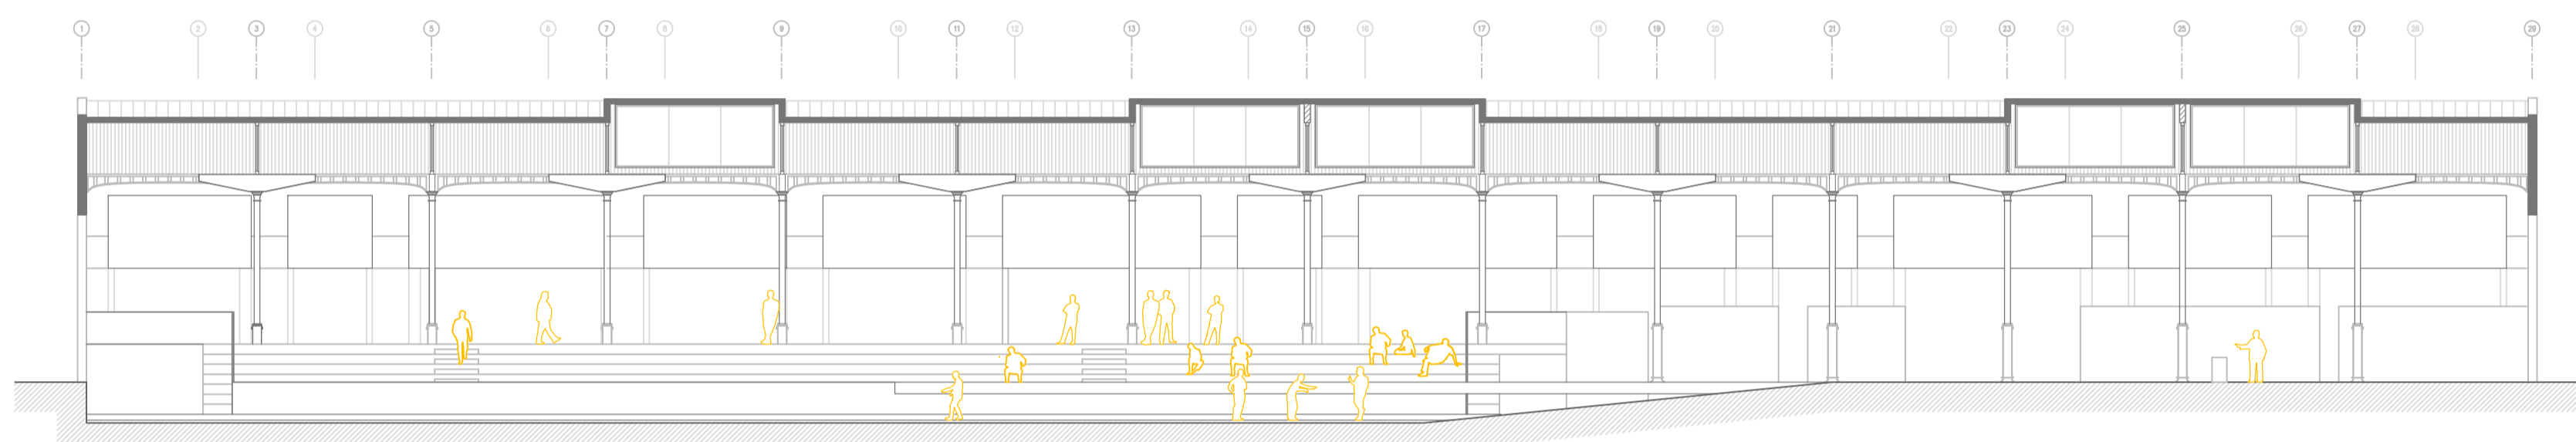

Secció Longitudinal J - J', 1/200

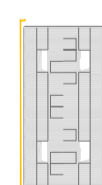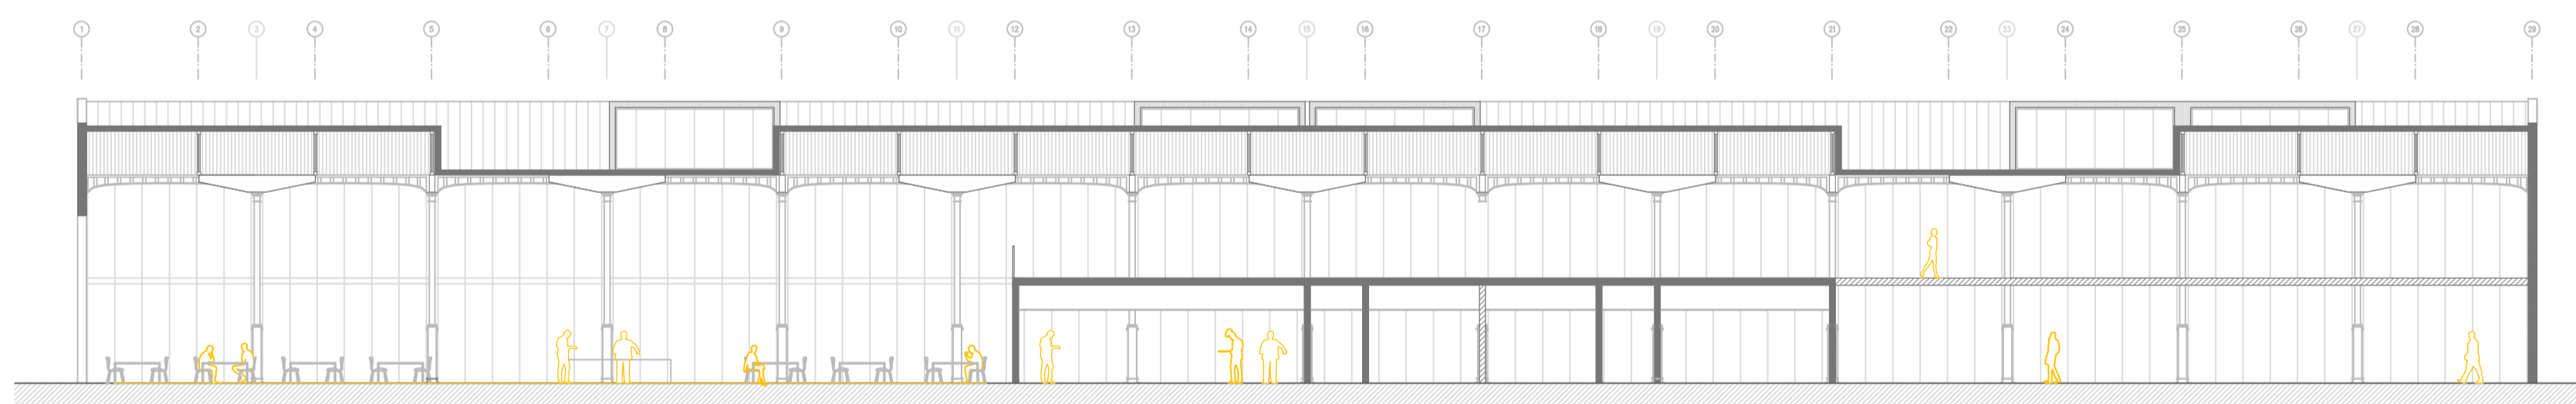

Alçat Longitudinal Oest, 1/200

