


Planta cubierta



Planta sotano

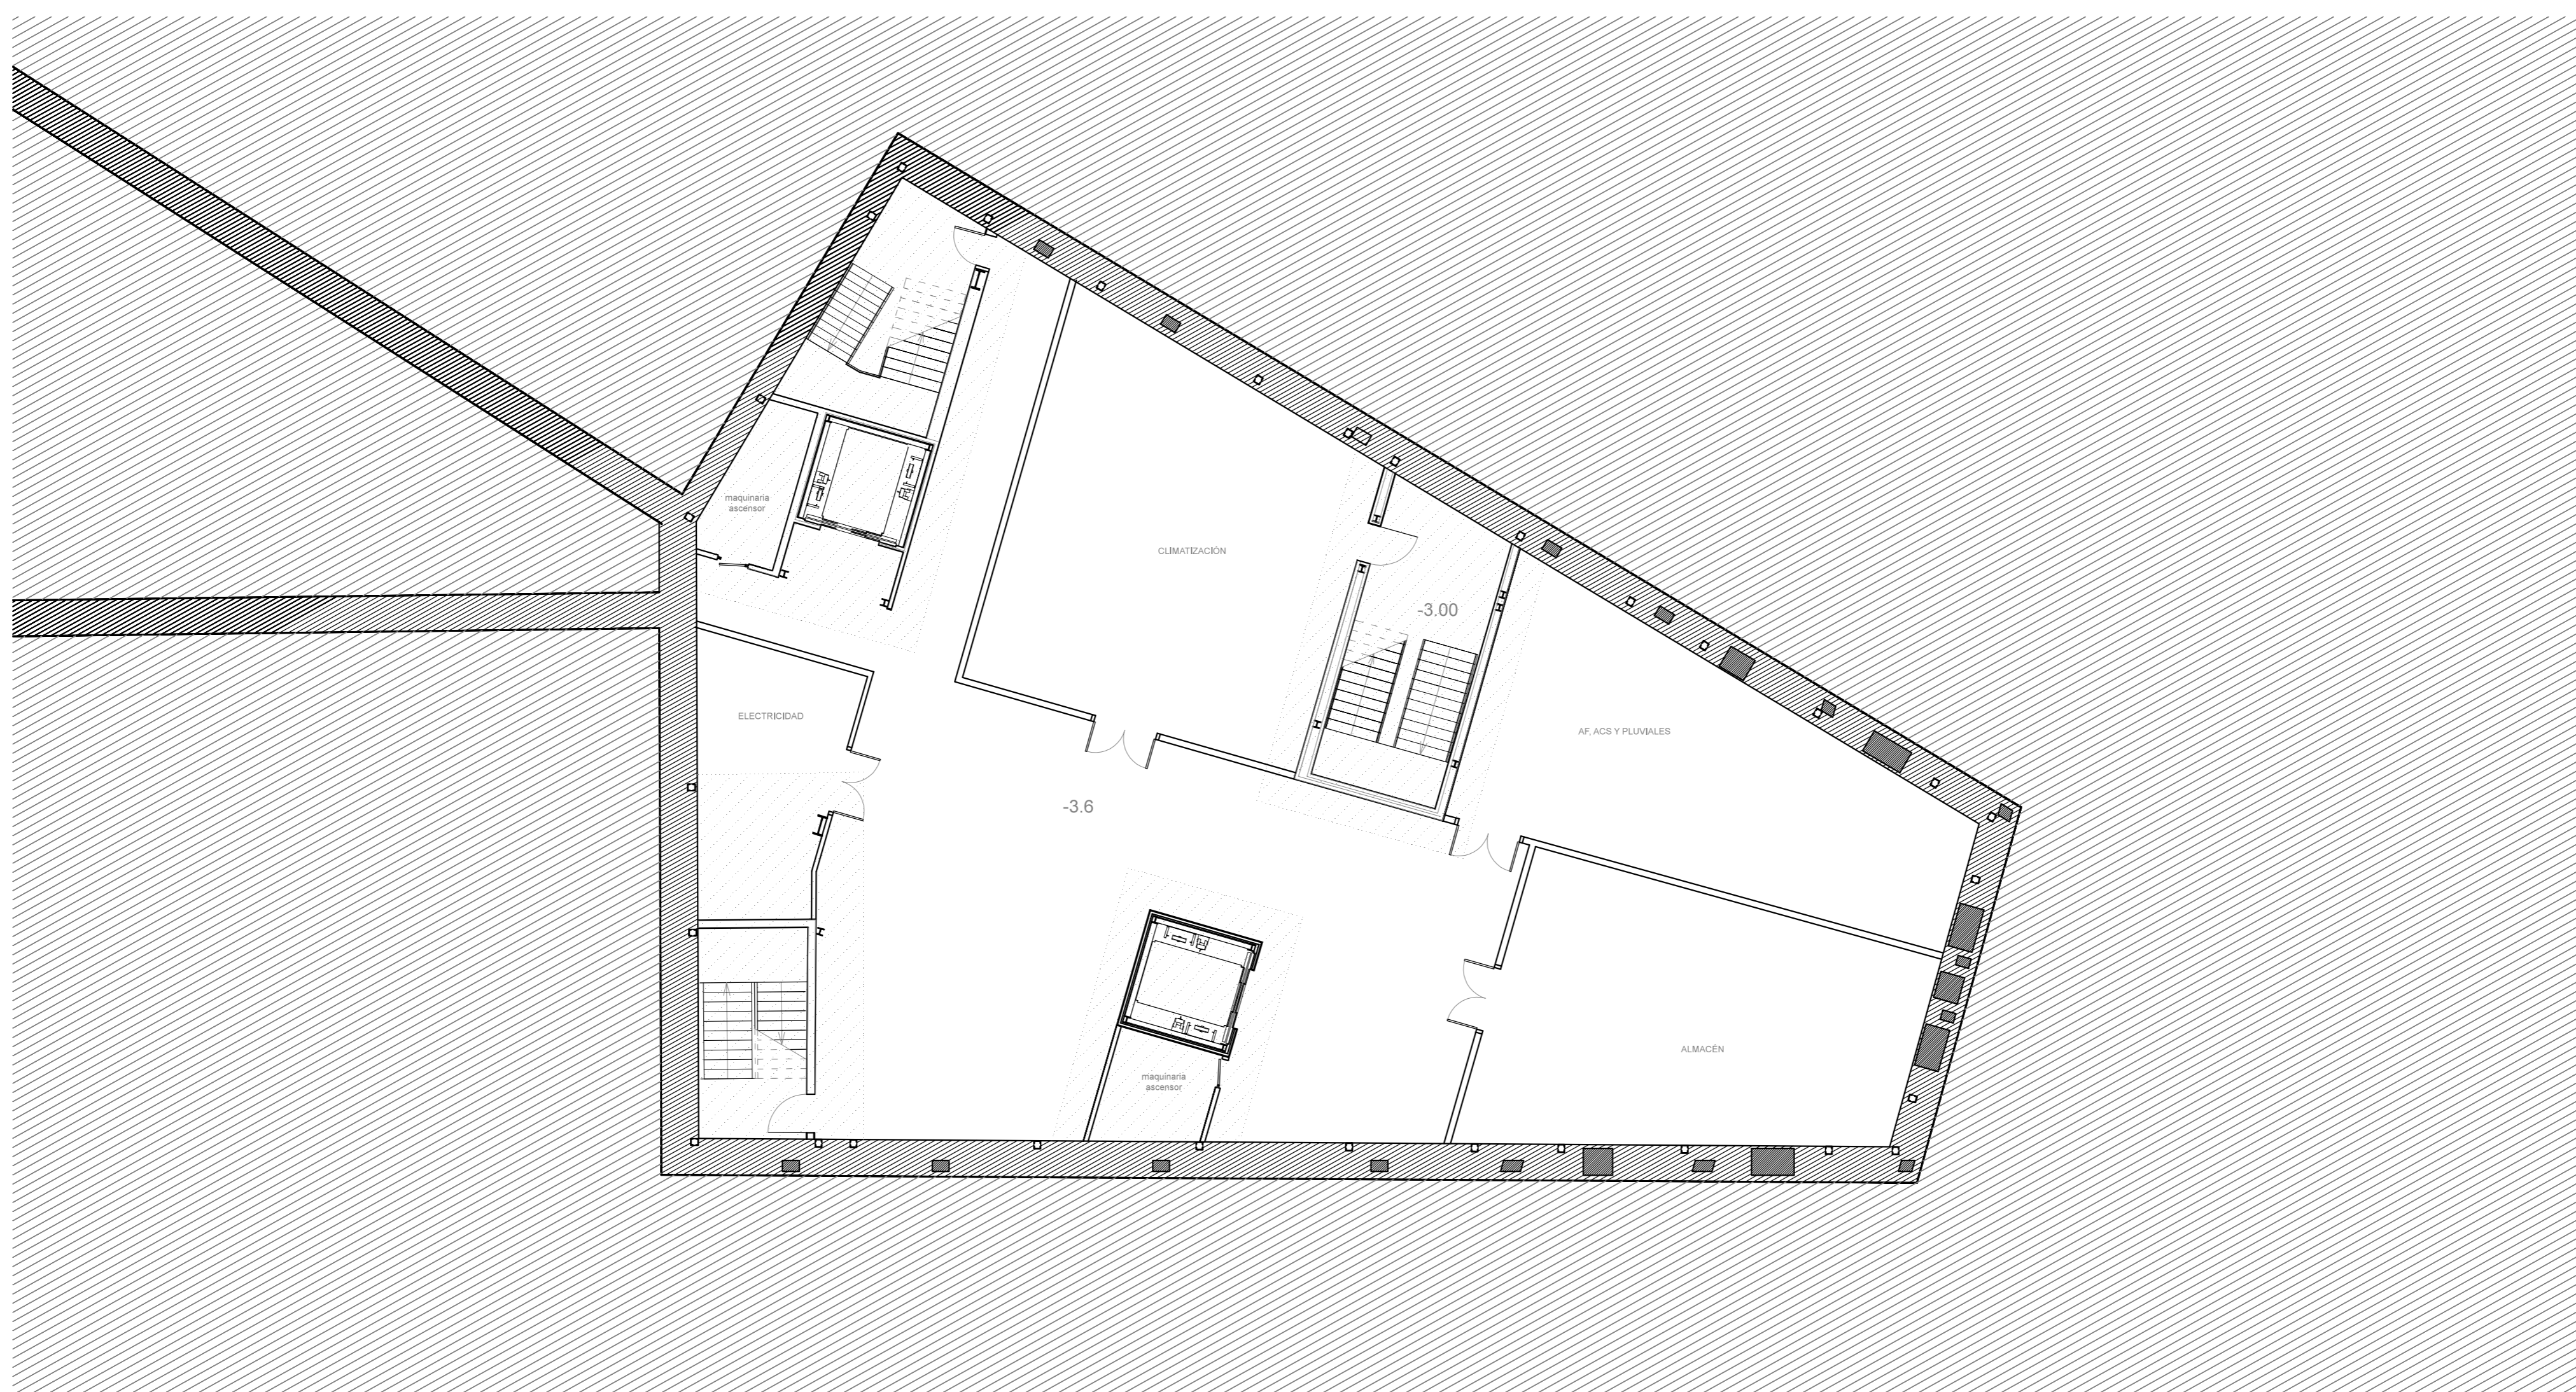