



ESTRUCTURA INTERIOR NUEVA

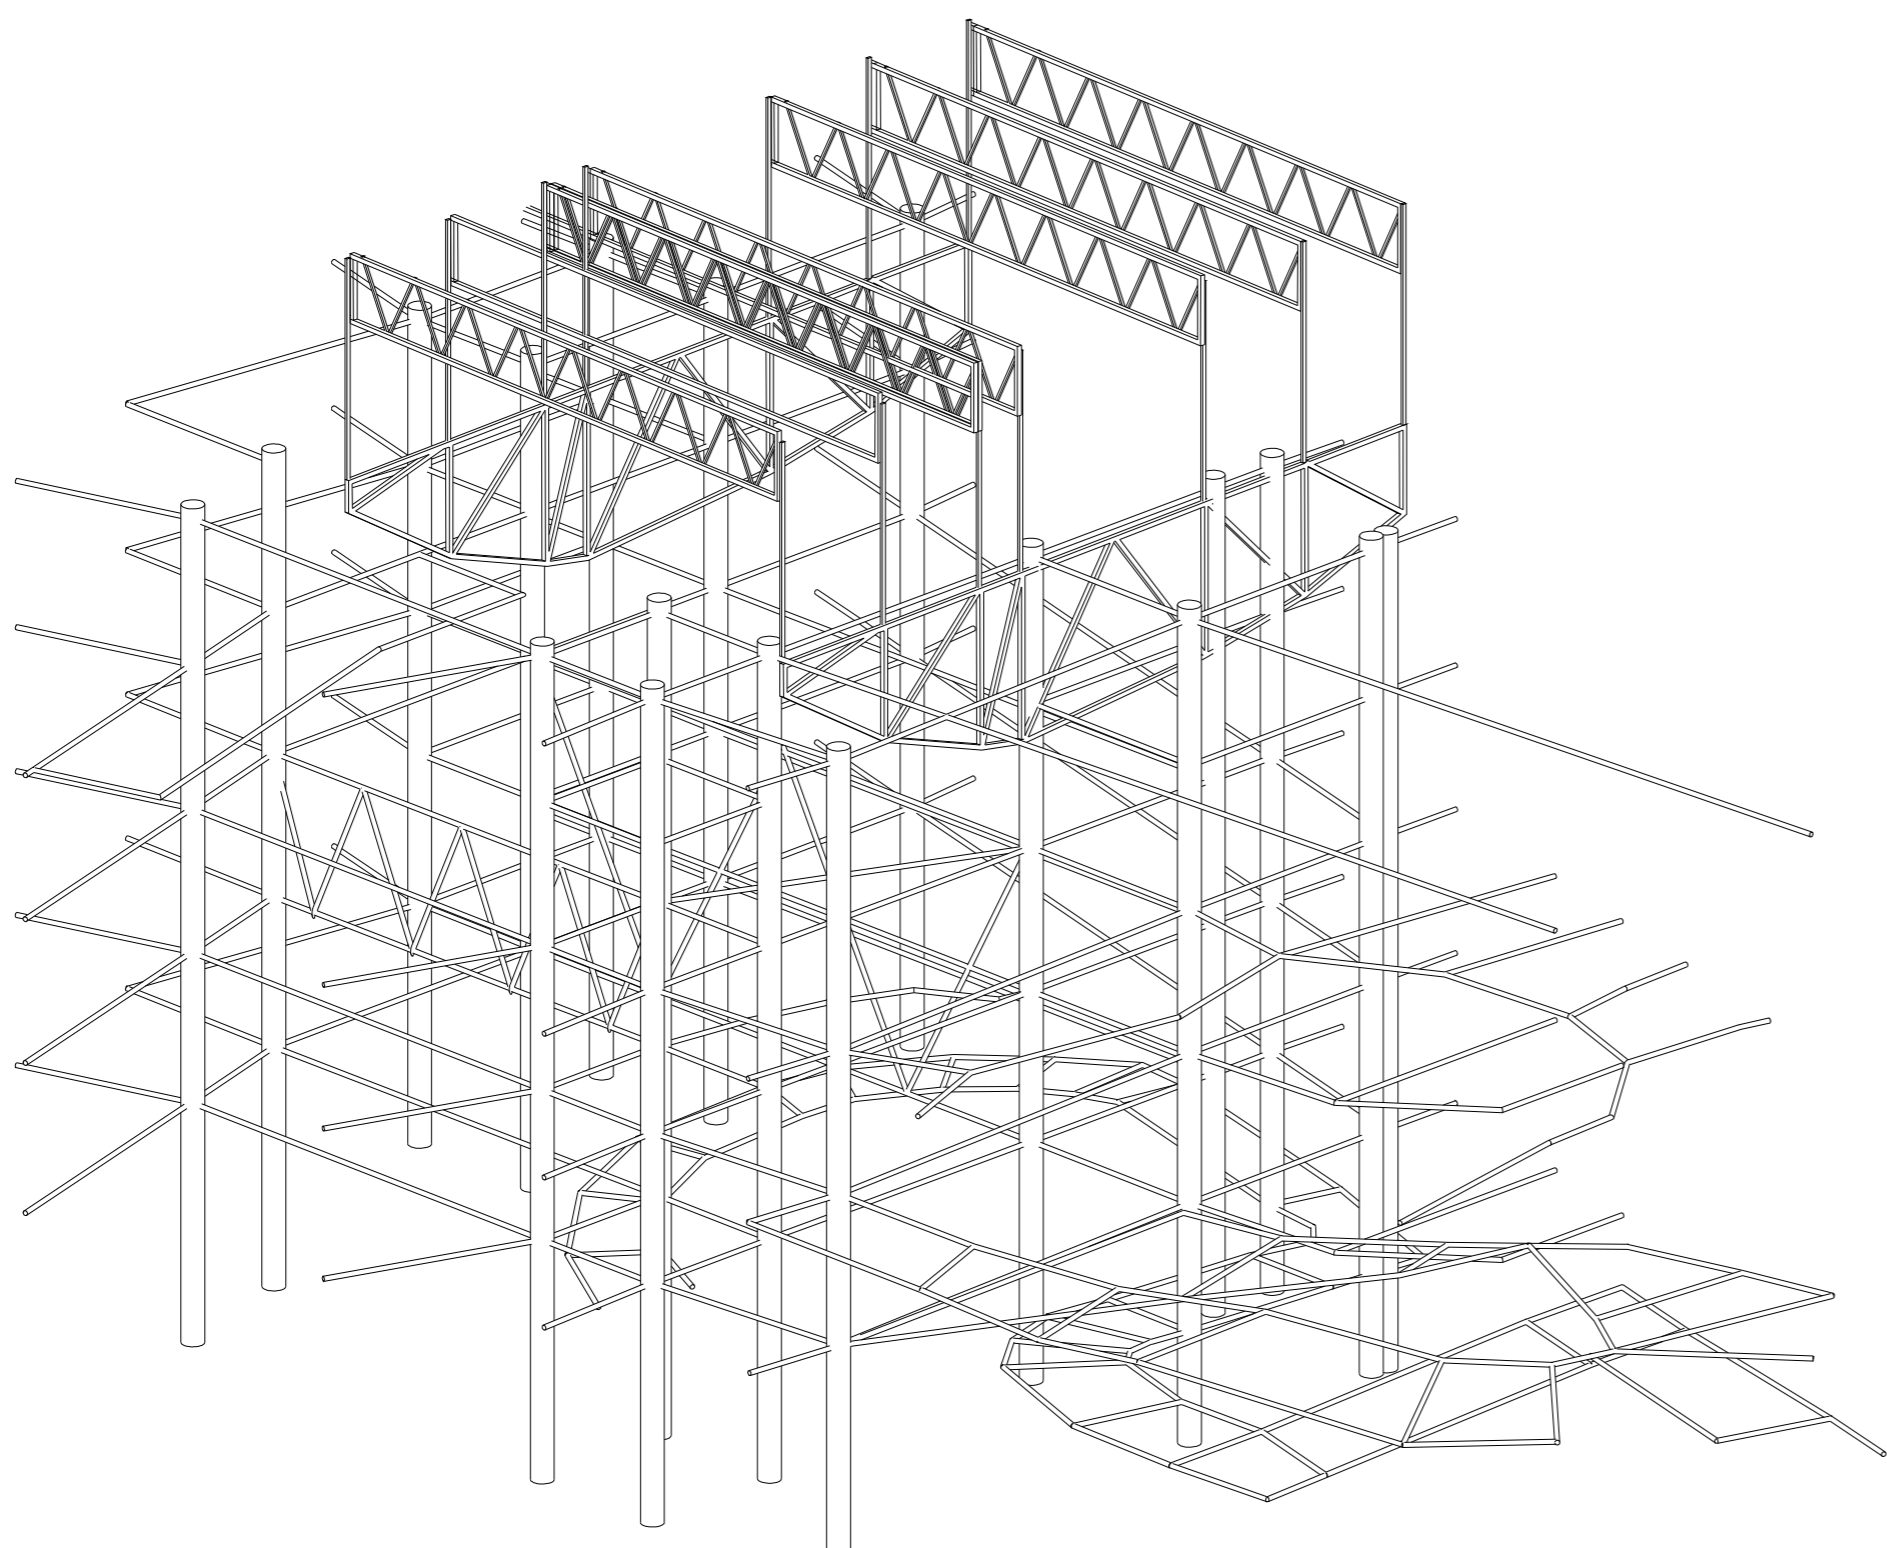


esquema de la estructura interior

CERCHAS

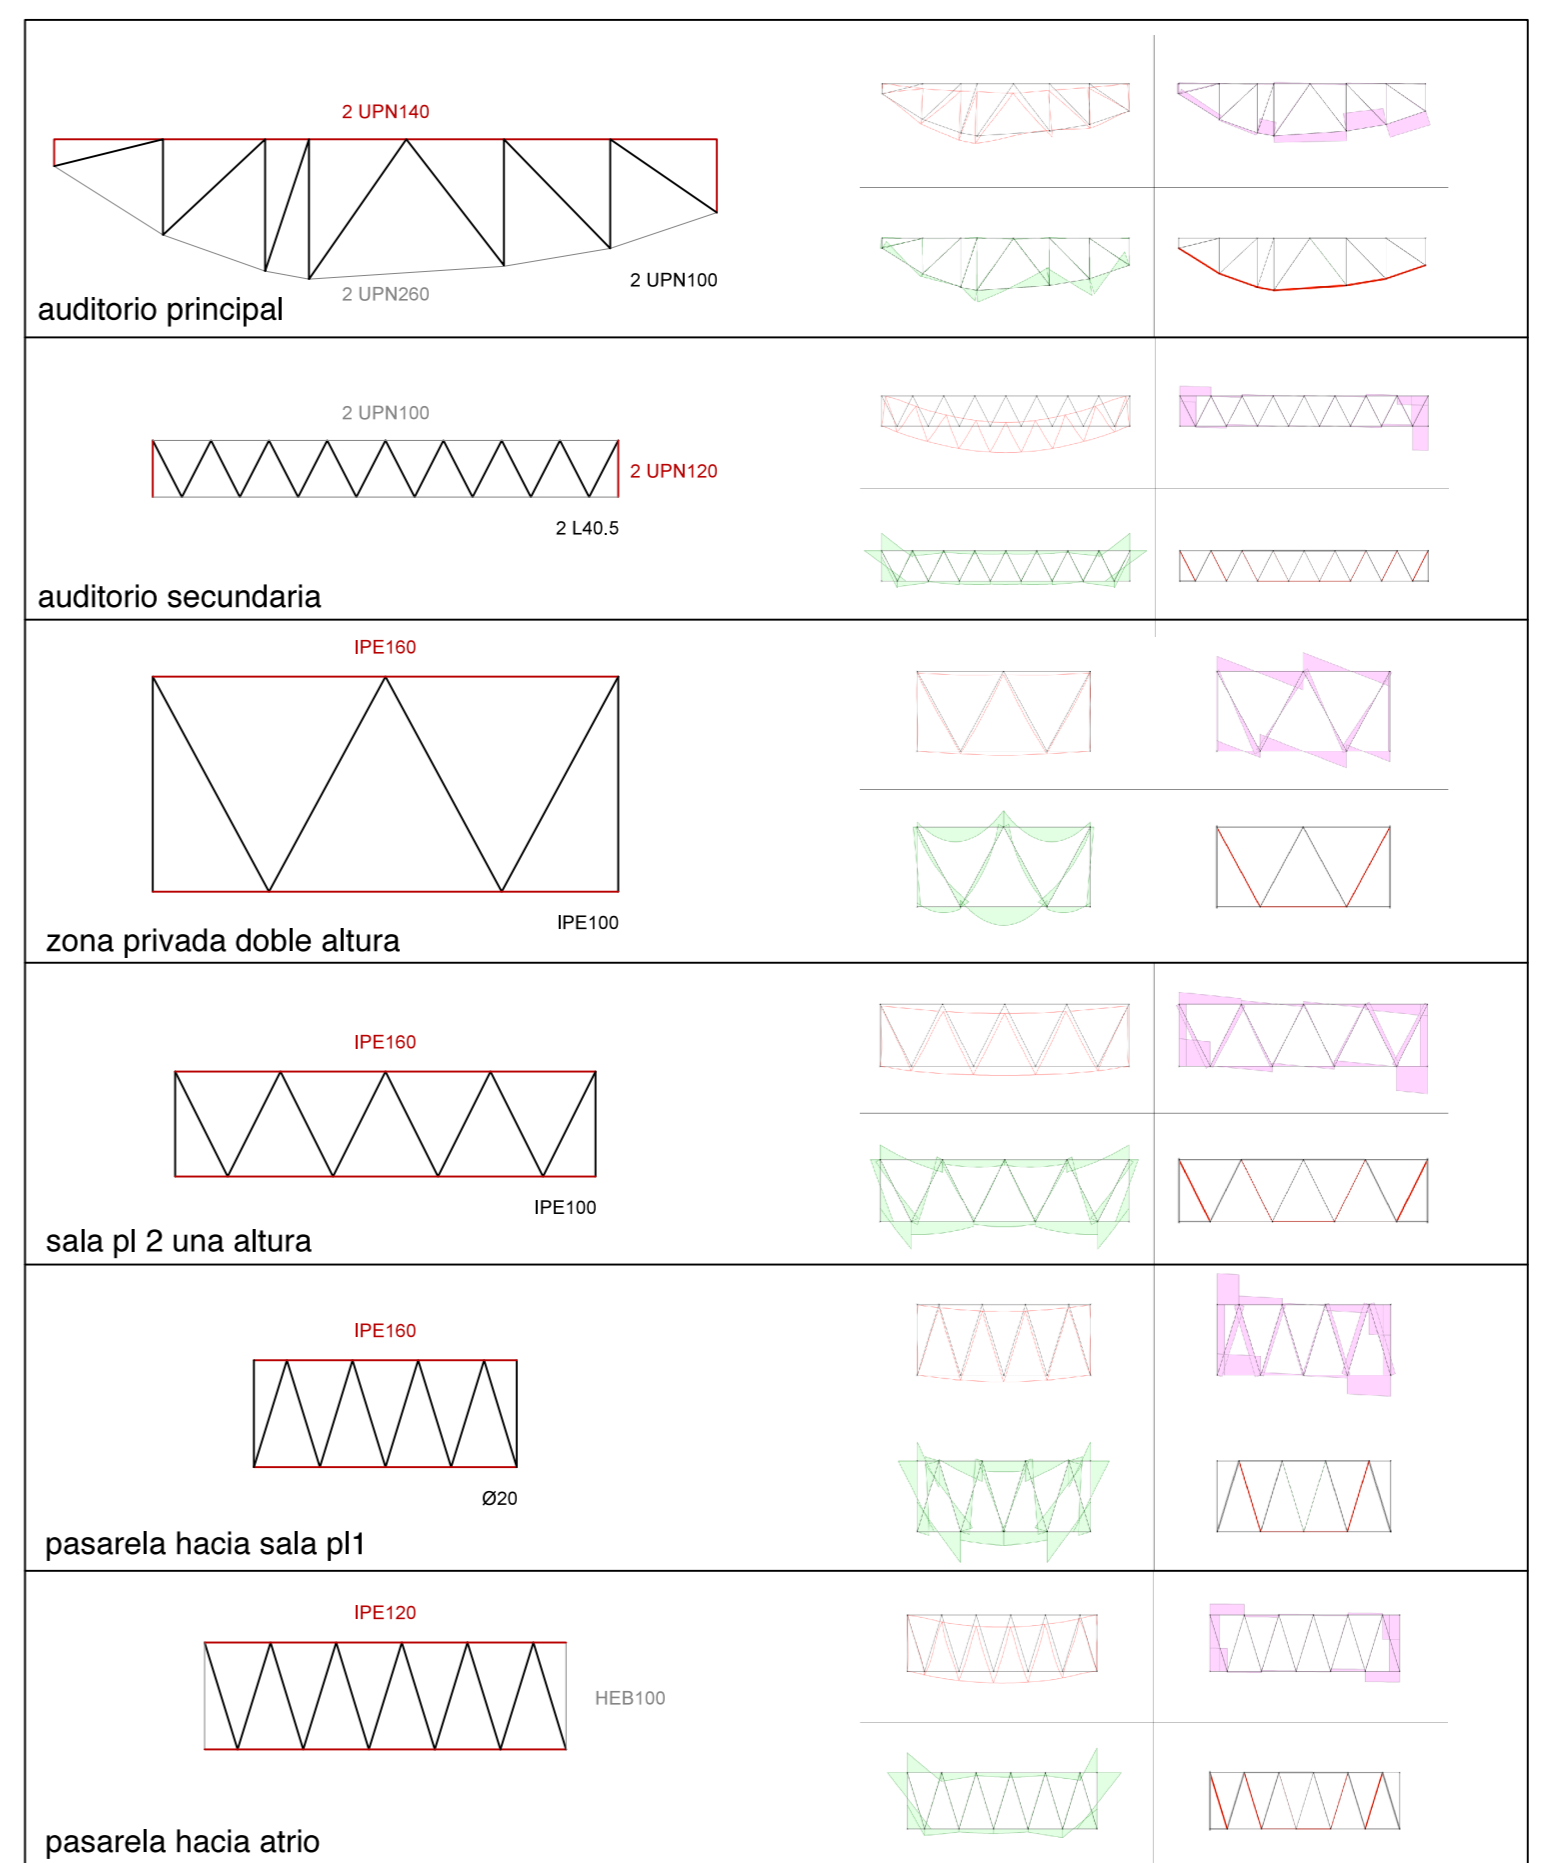

ESTRUCTURA TIPO JAULA PARA ENCORSETAR LA FACHADA

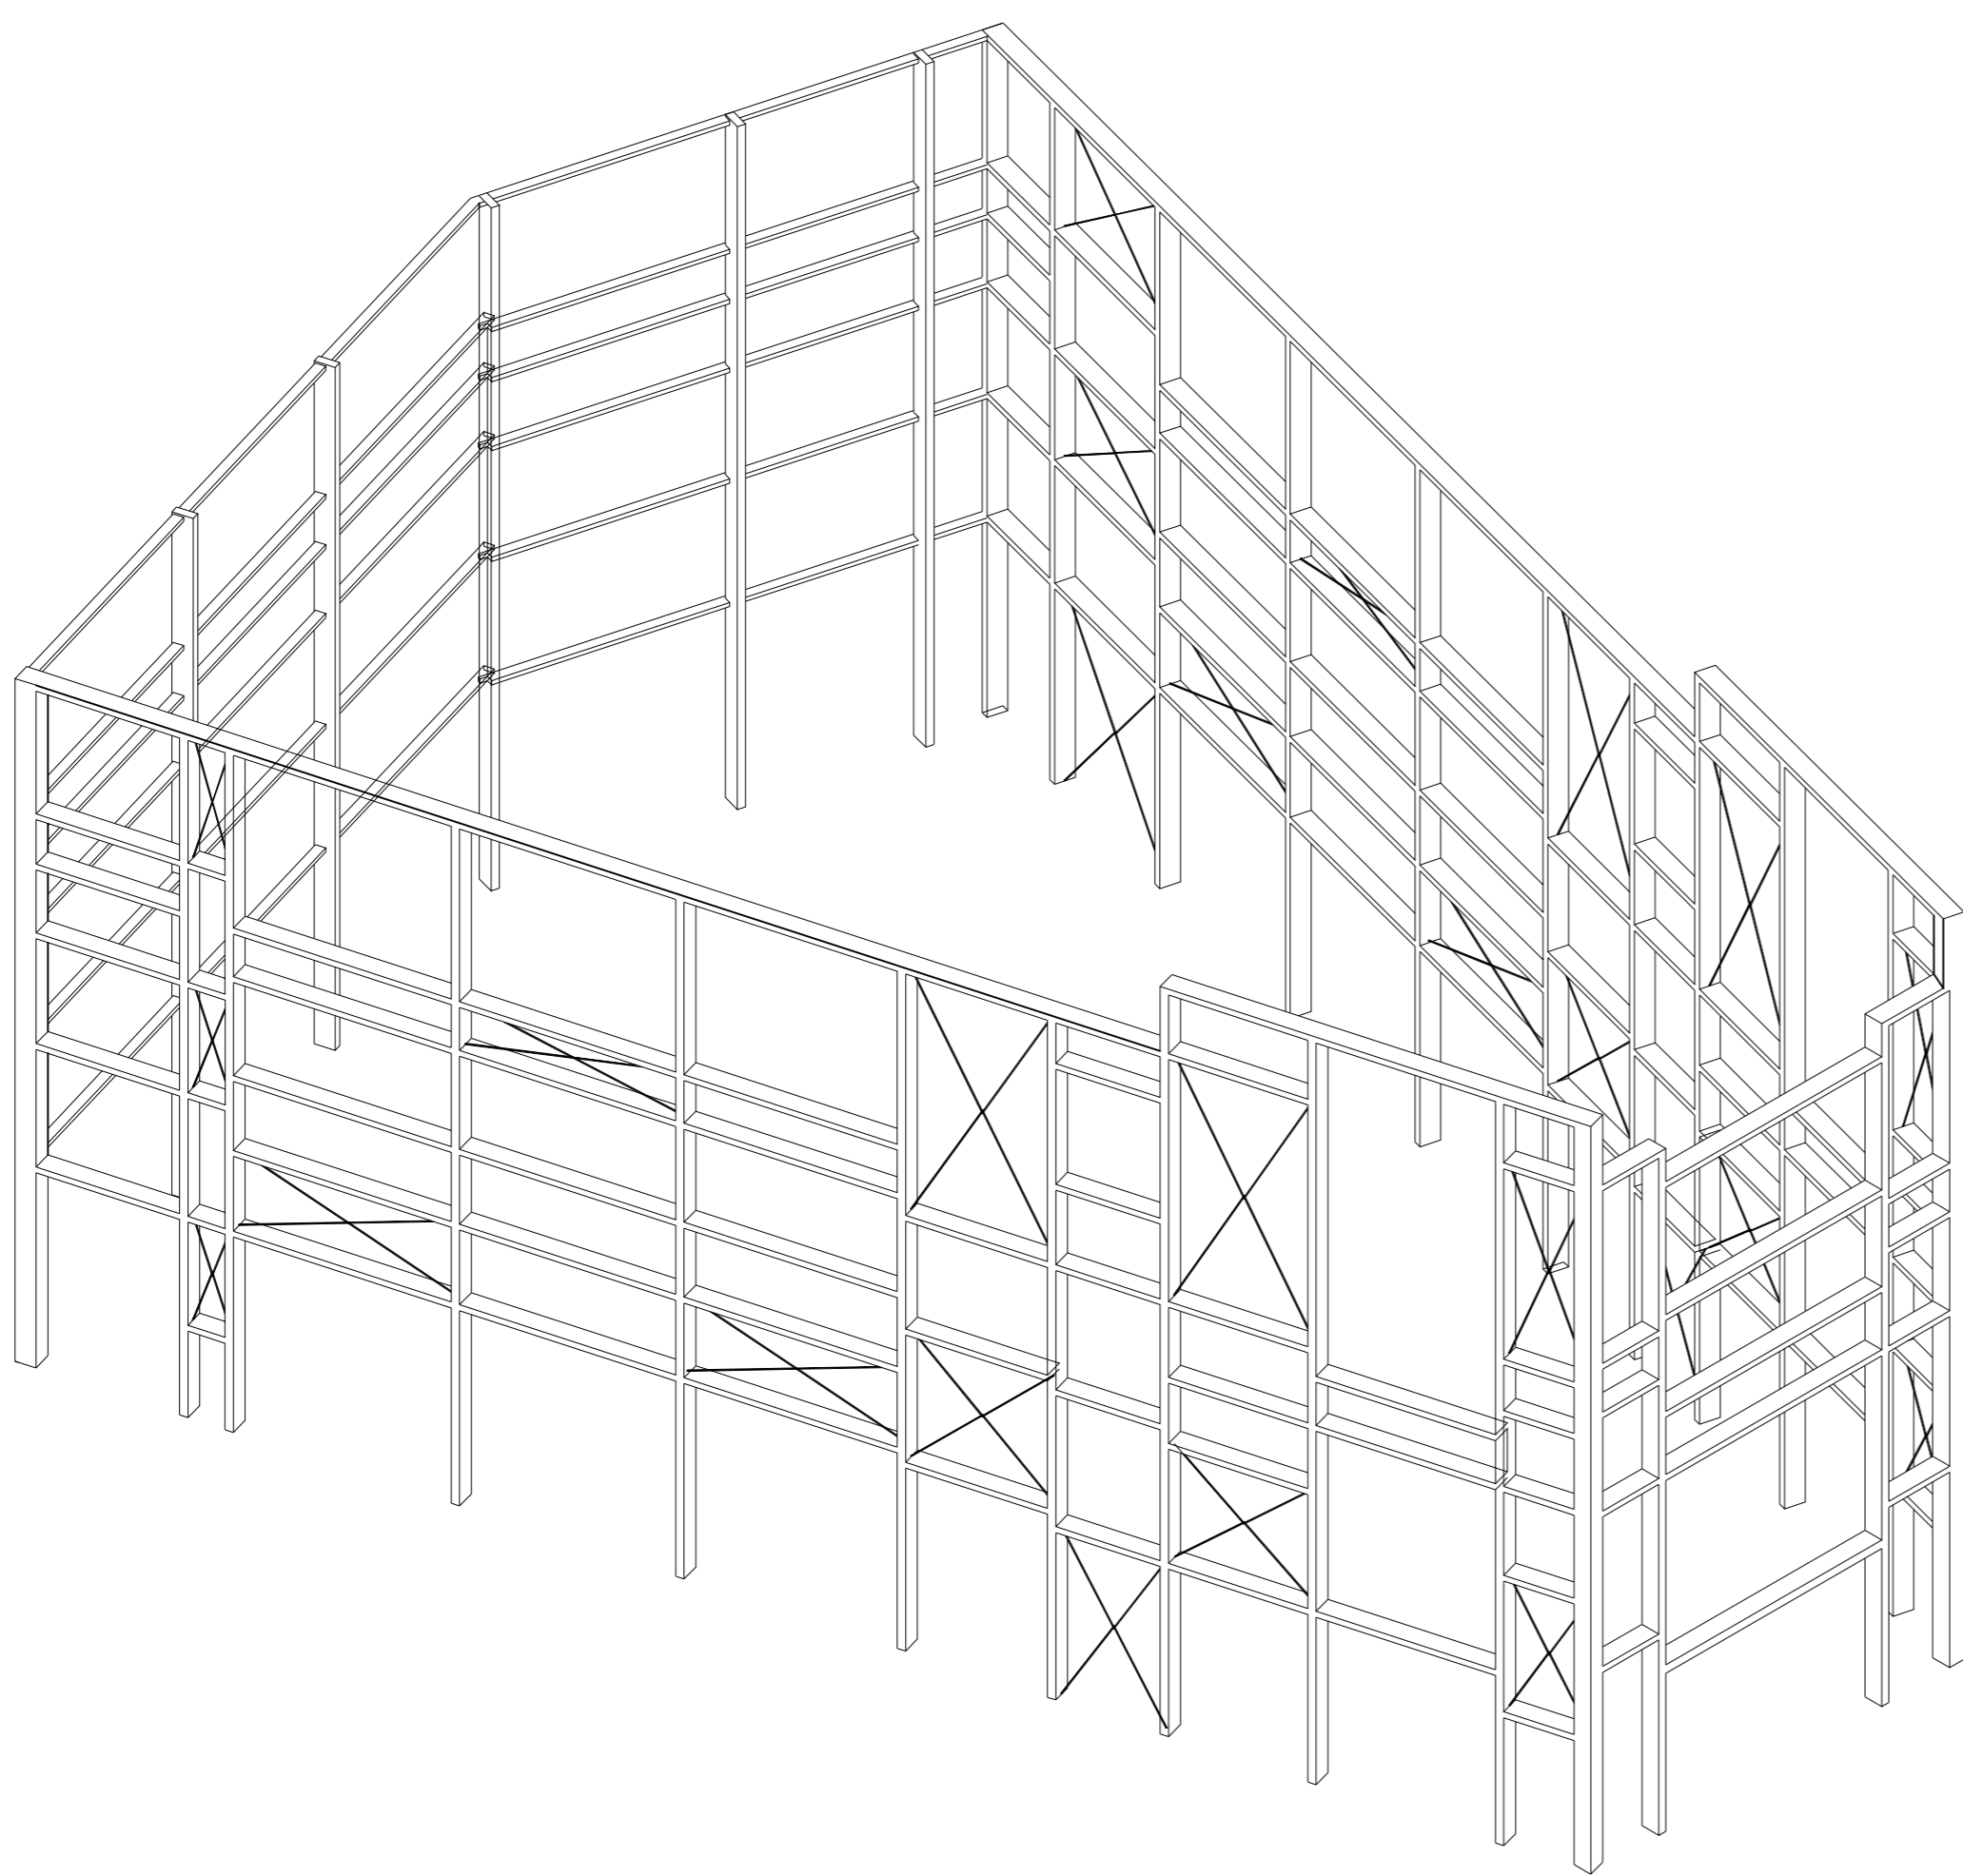

jaula perimetral

ALZADO INTERIOR CON ESTRUCTURA JULA

