



PLANTA TERRAT \_ cota ±18'25




PLANTA COBERTA \_ cota ±20'70

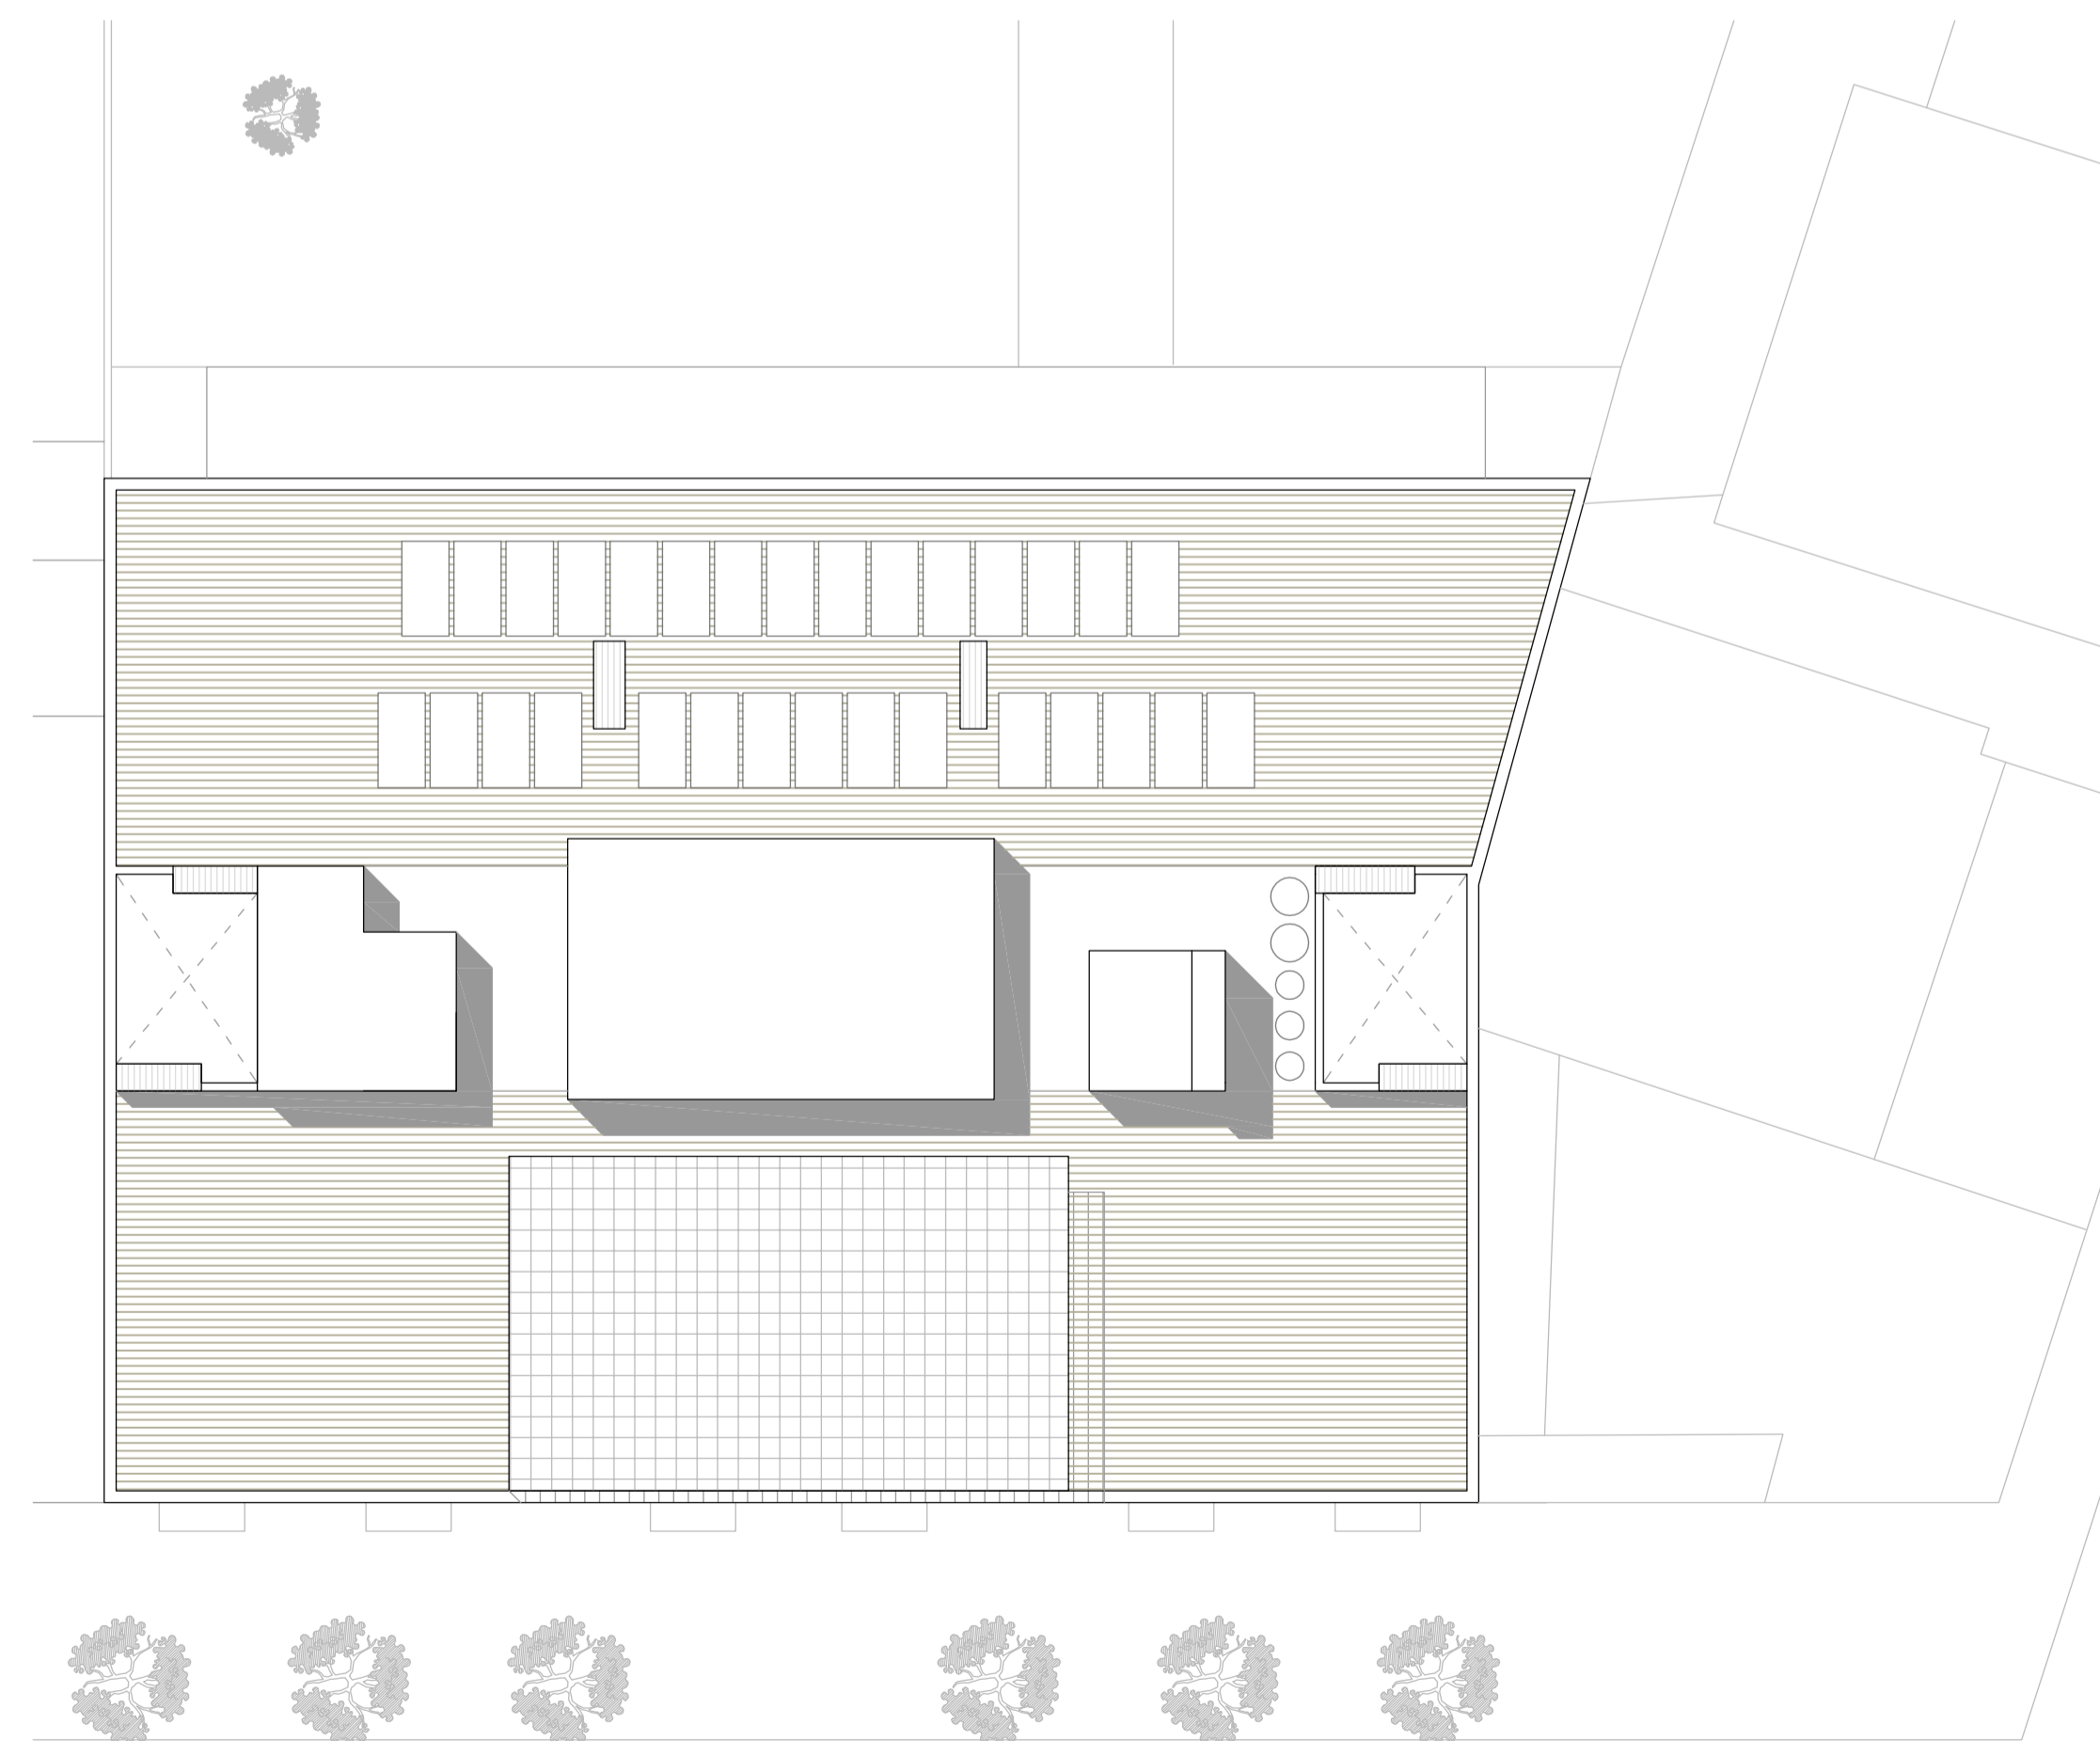

SECCIÓ LONGITUDINAL 1-1'

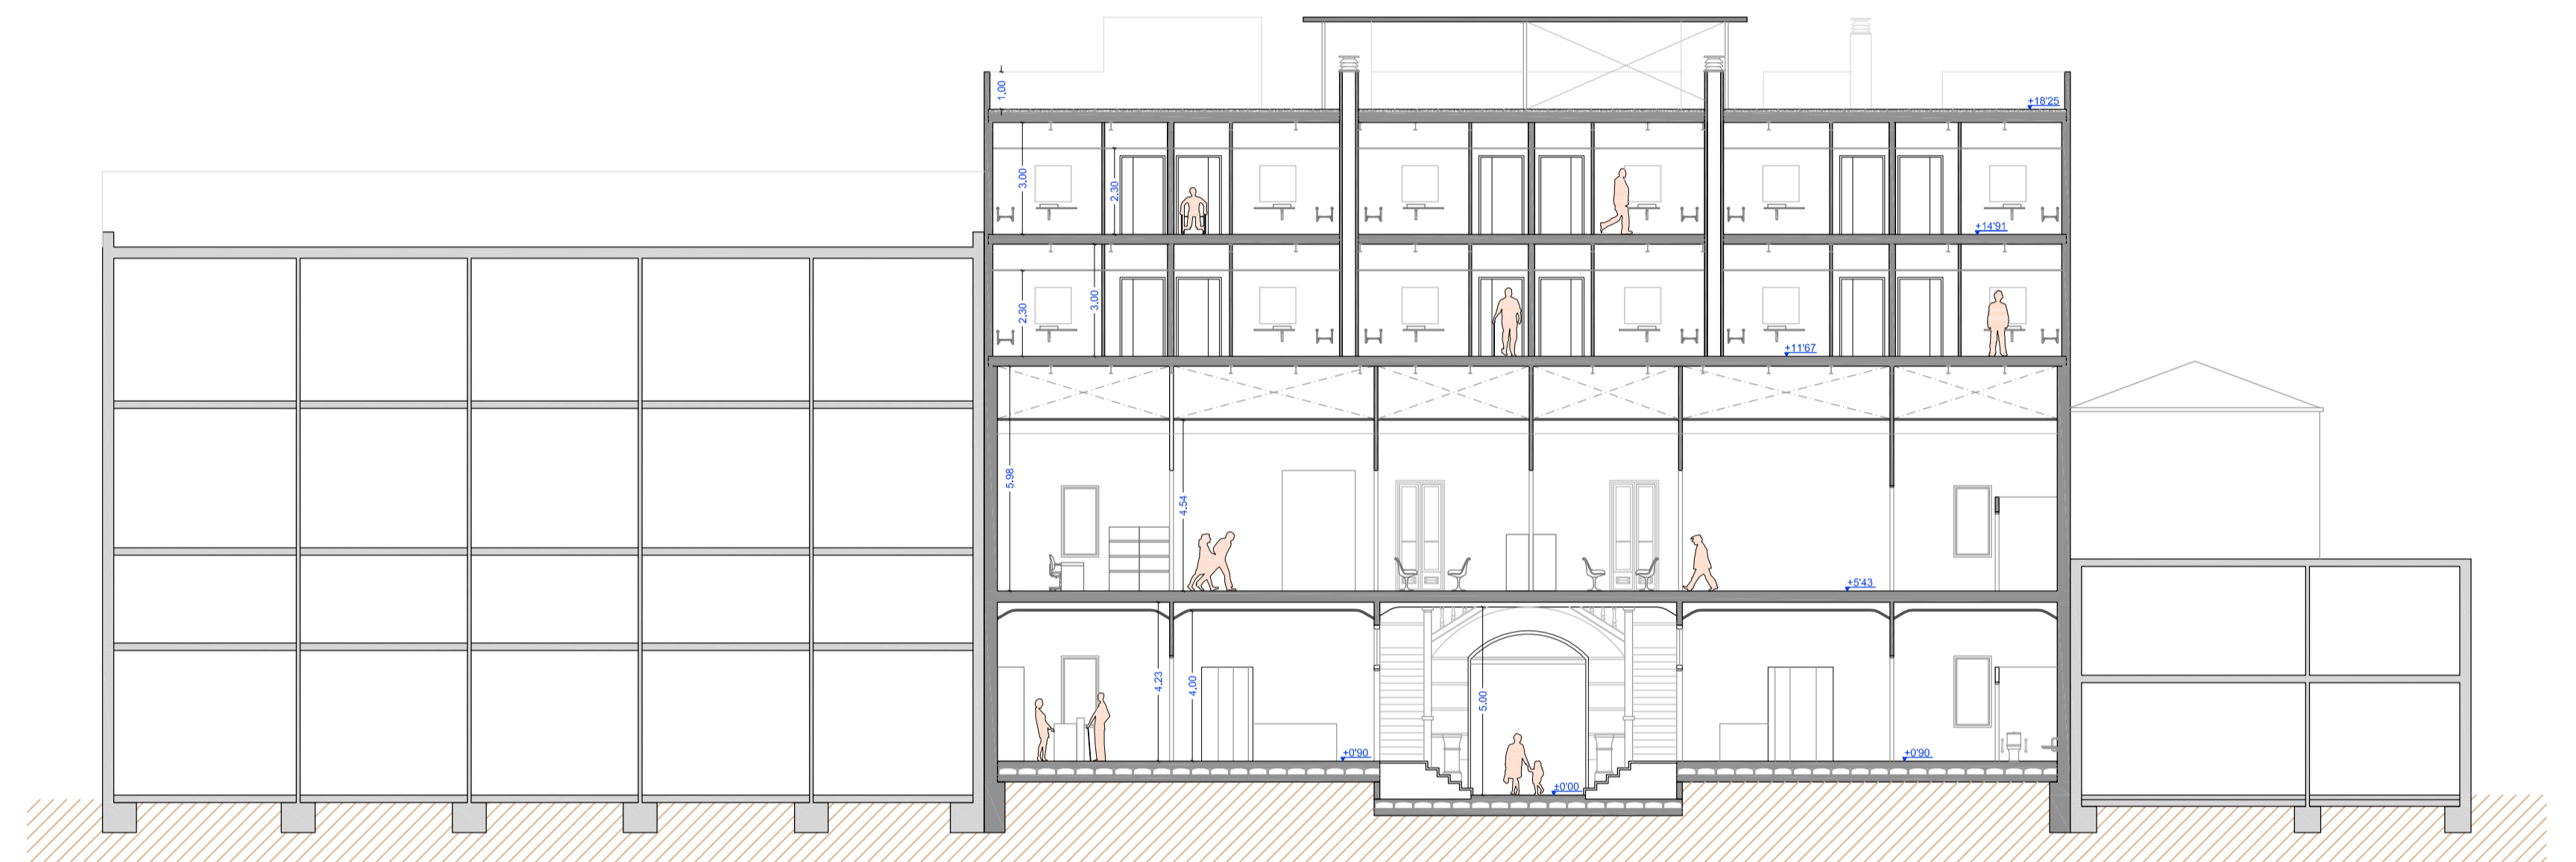

SECCIÓ LONGITUDINAL 2-2'

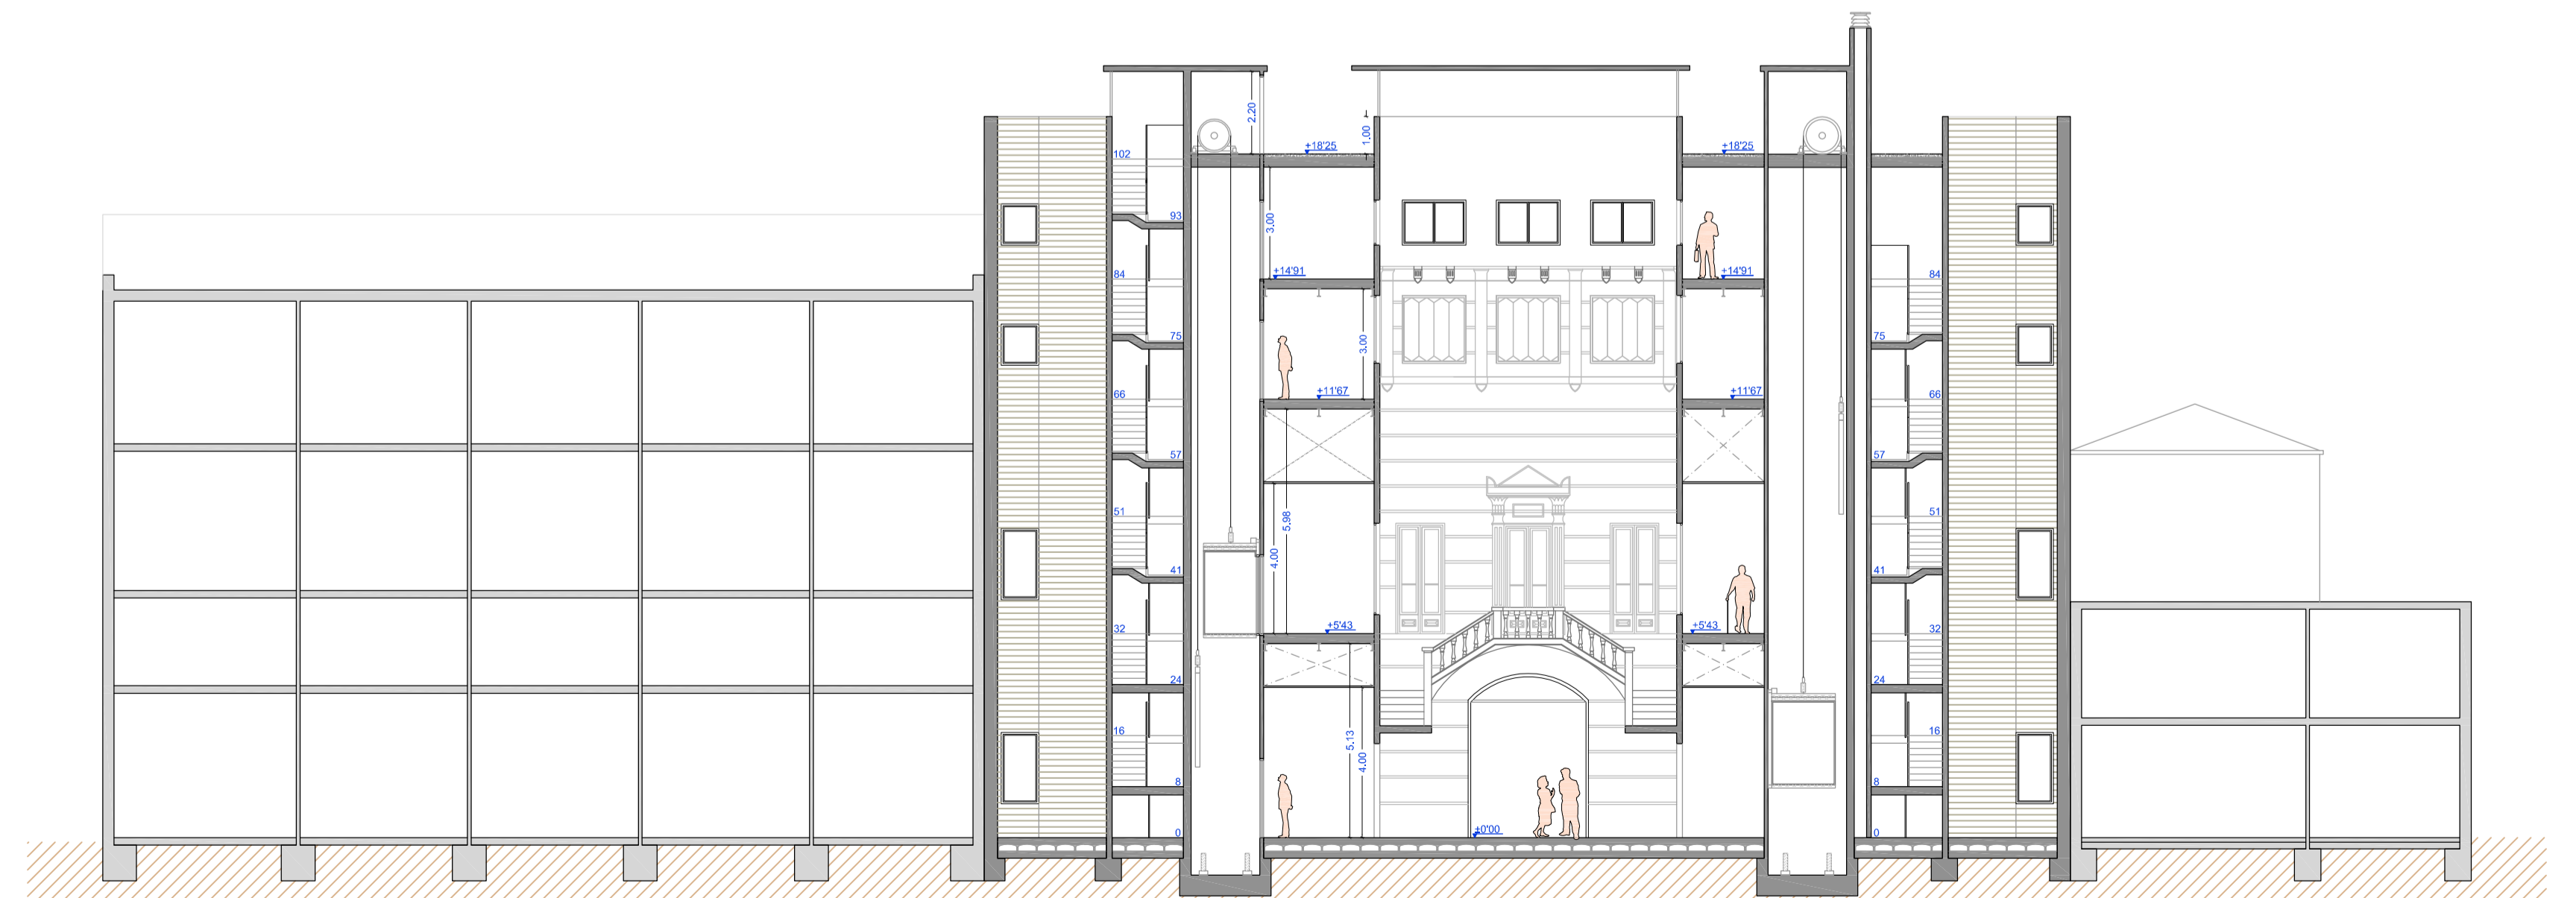

SECCIÓ LONGITUDINAL 3-3'