

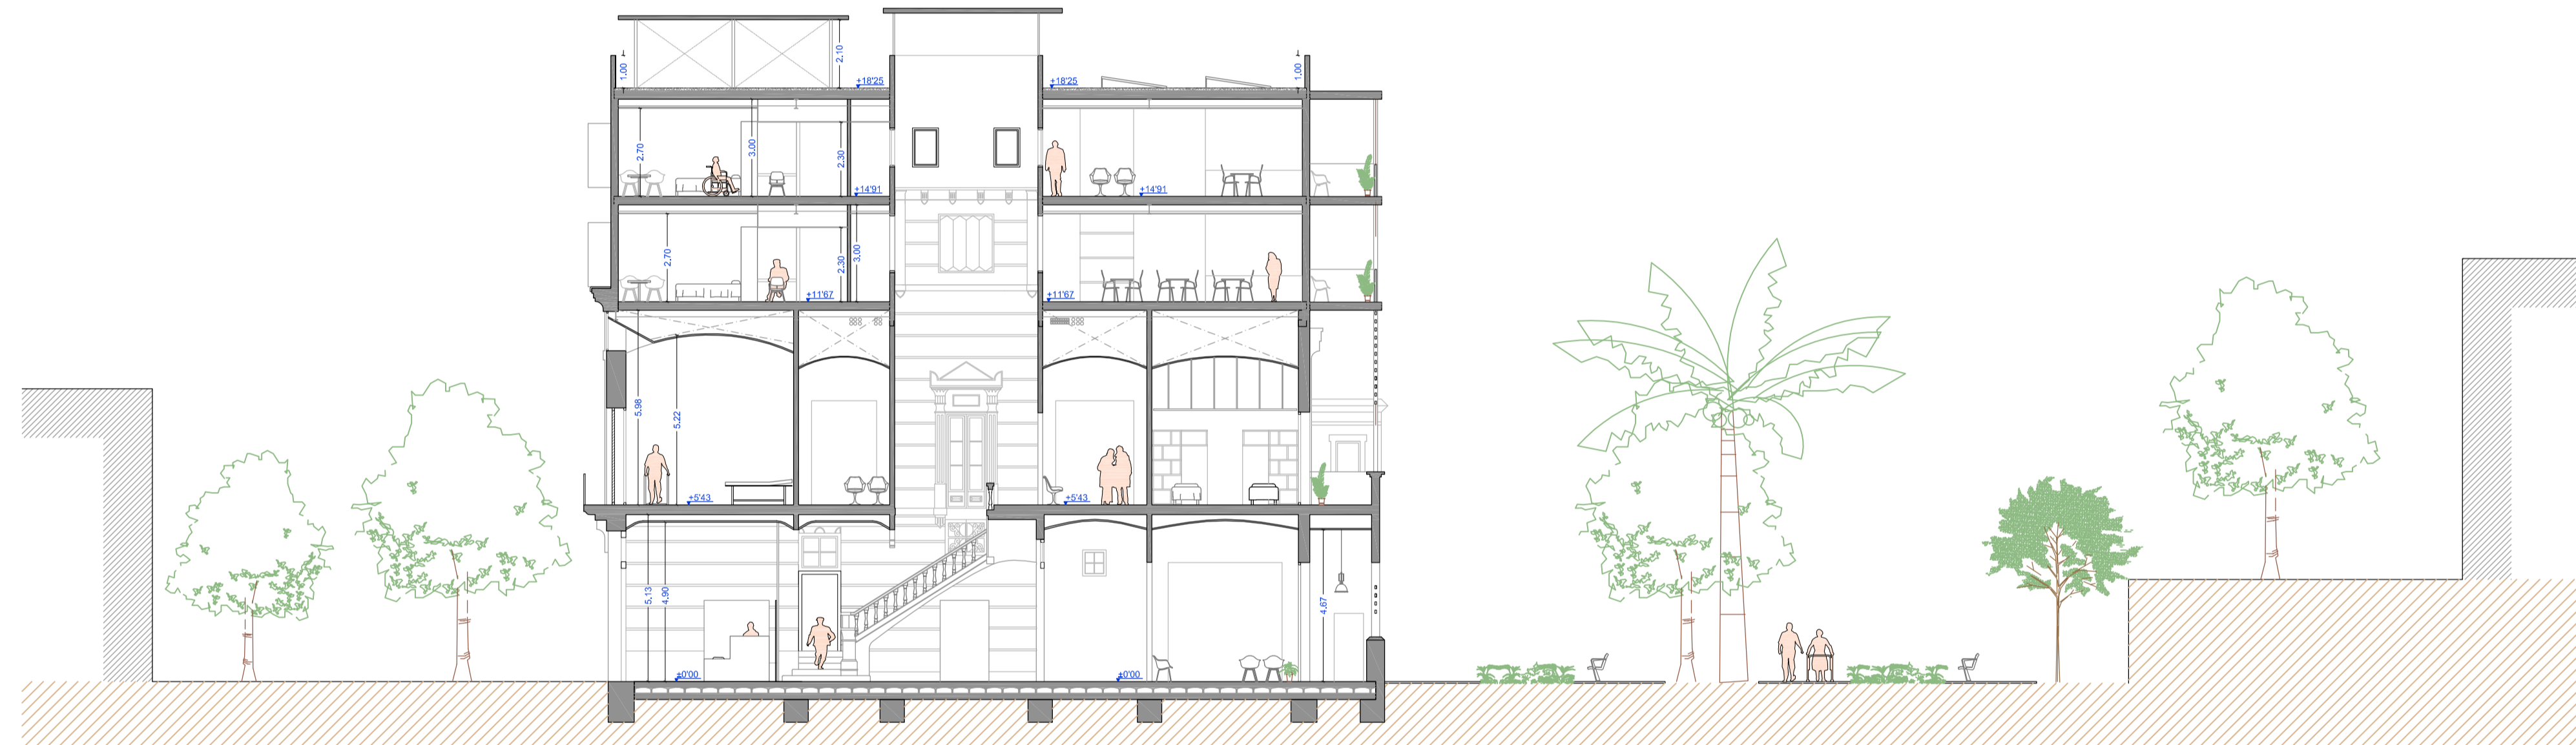


SECCIÓ TRANSVERSAL A-A'

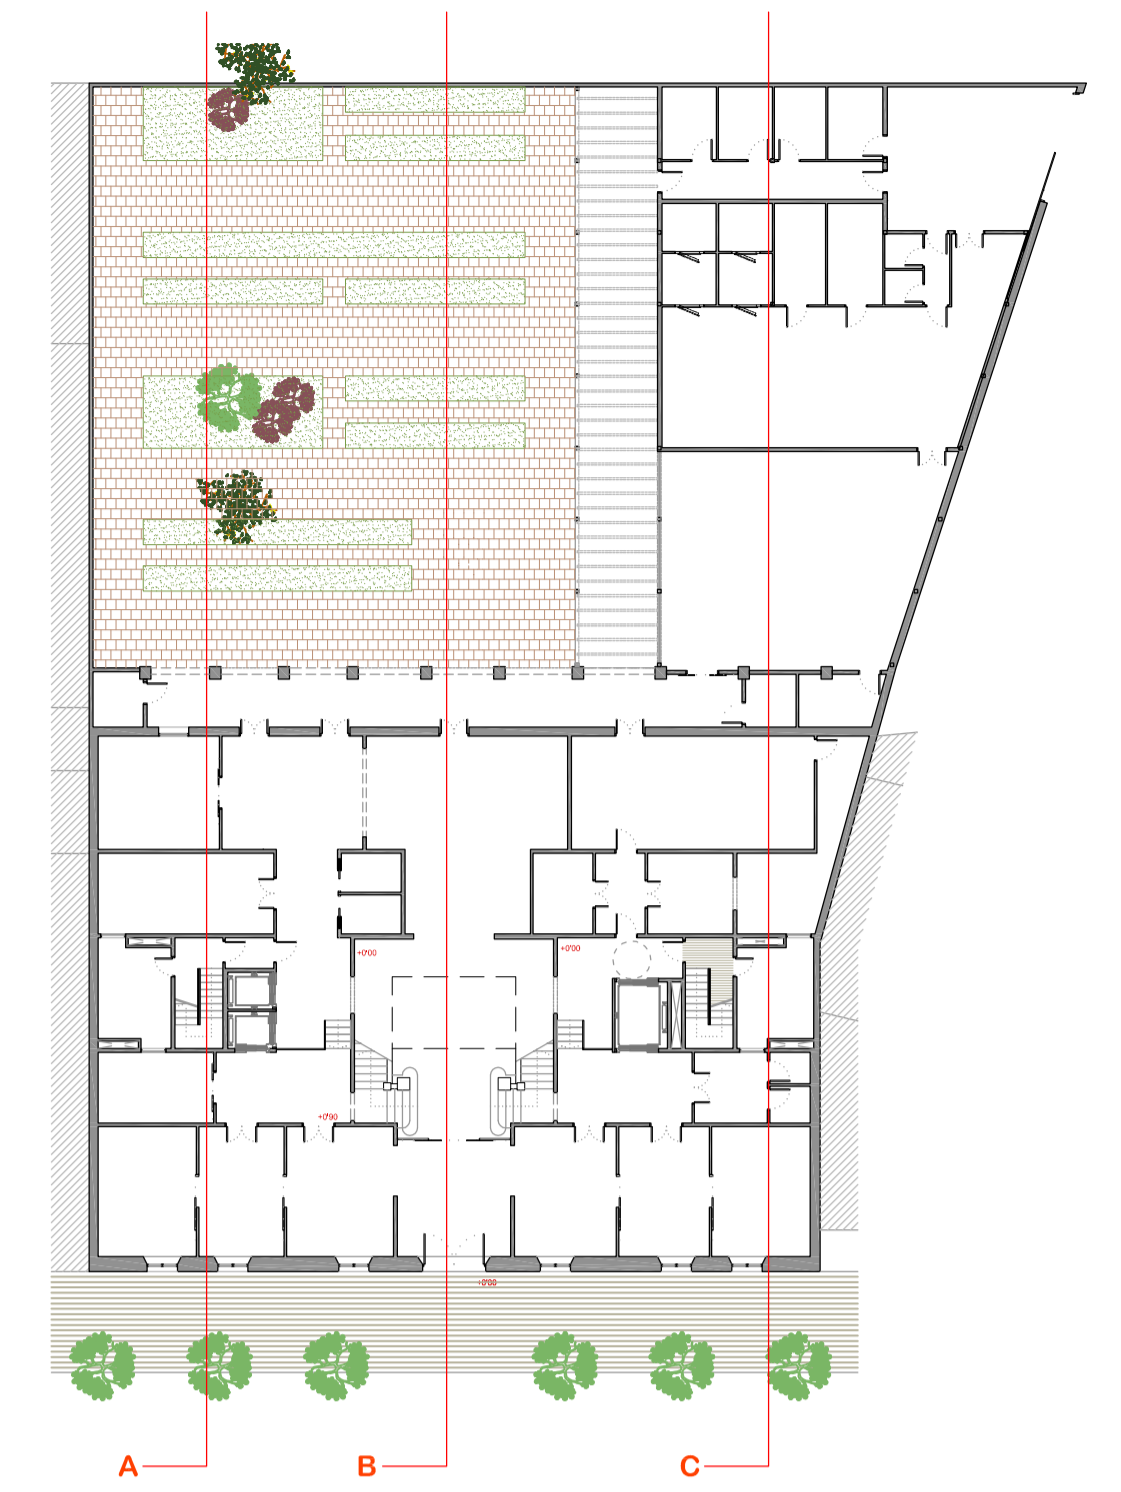

SECCIÓ TRANSVERSAL B-B'

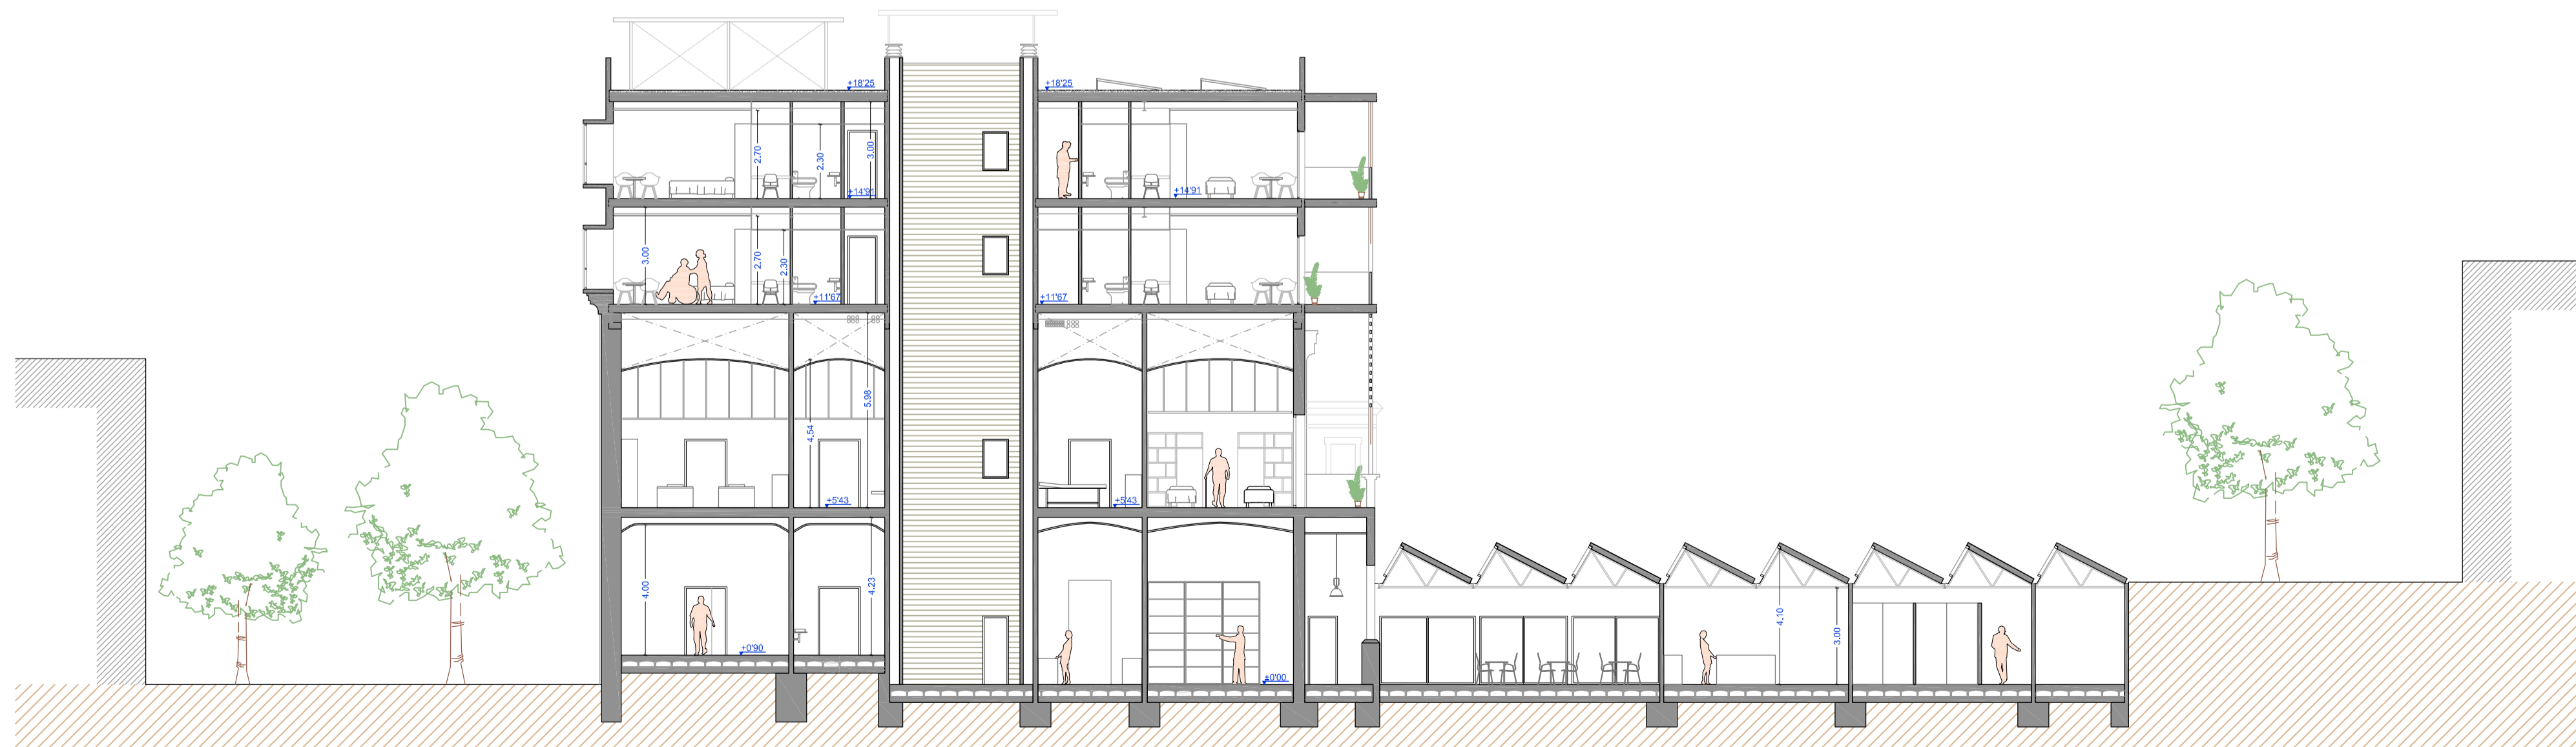

SECCIÓ TRANSVERSAL C-C'

IMATGE DESDE L'INTERIOR DEL MENJADOR

