




ZONA D'HABITACIONS AL CARRER NOU

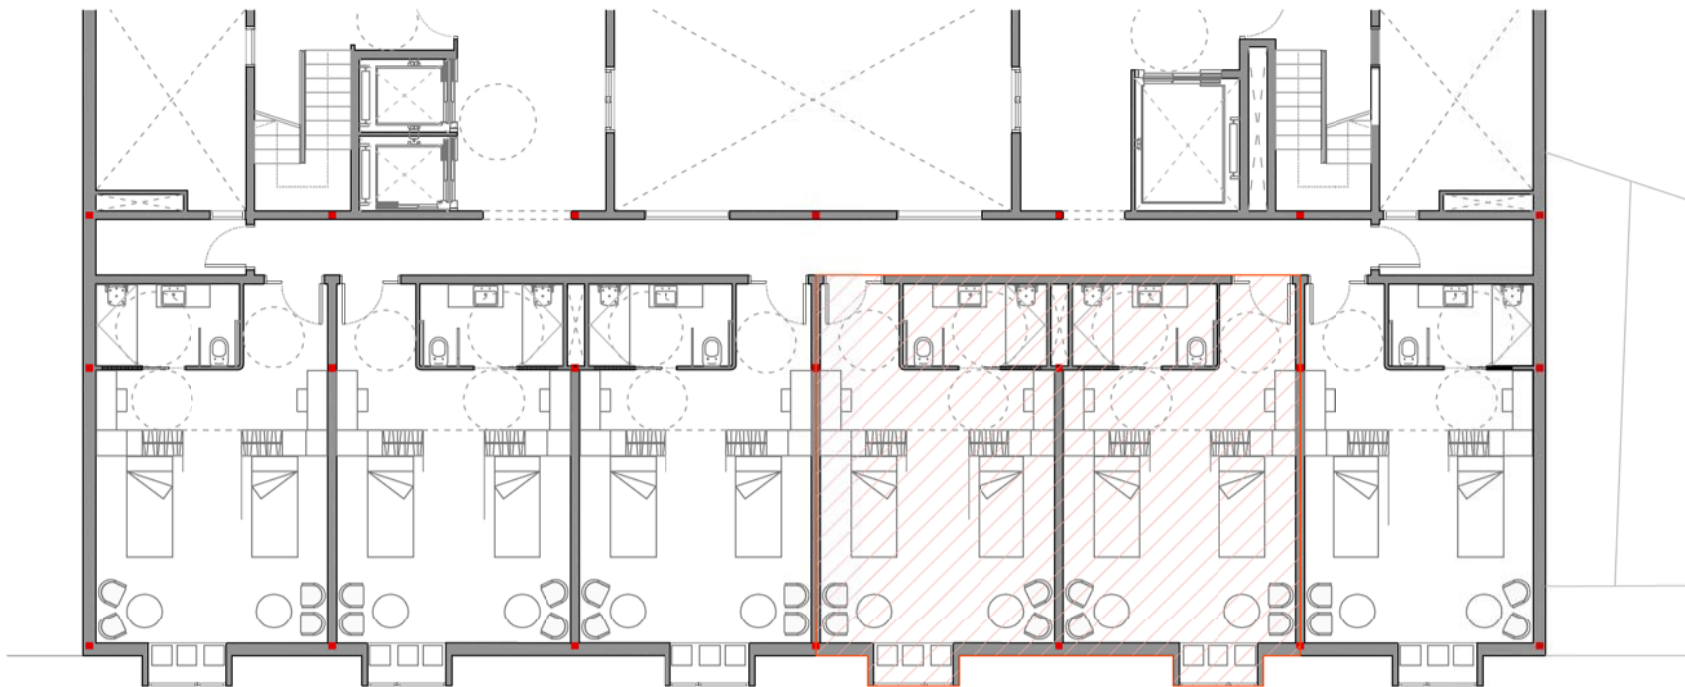


DETTALL PLANTA SEGONA: AGREGACIÓ D'UNITATS D'HABITACIONS

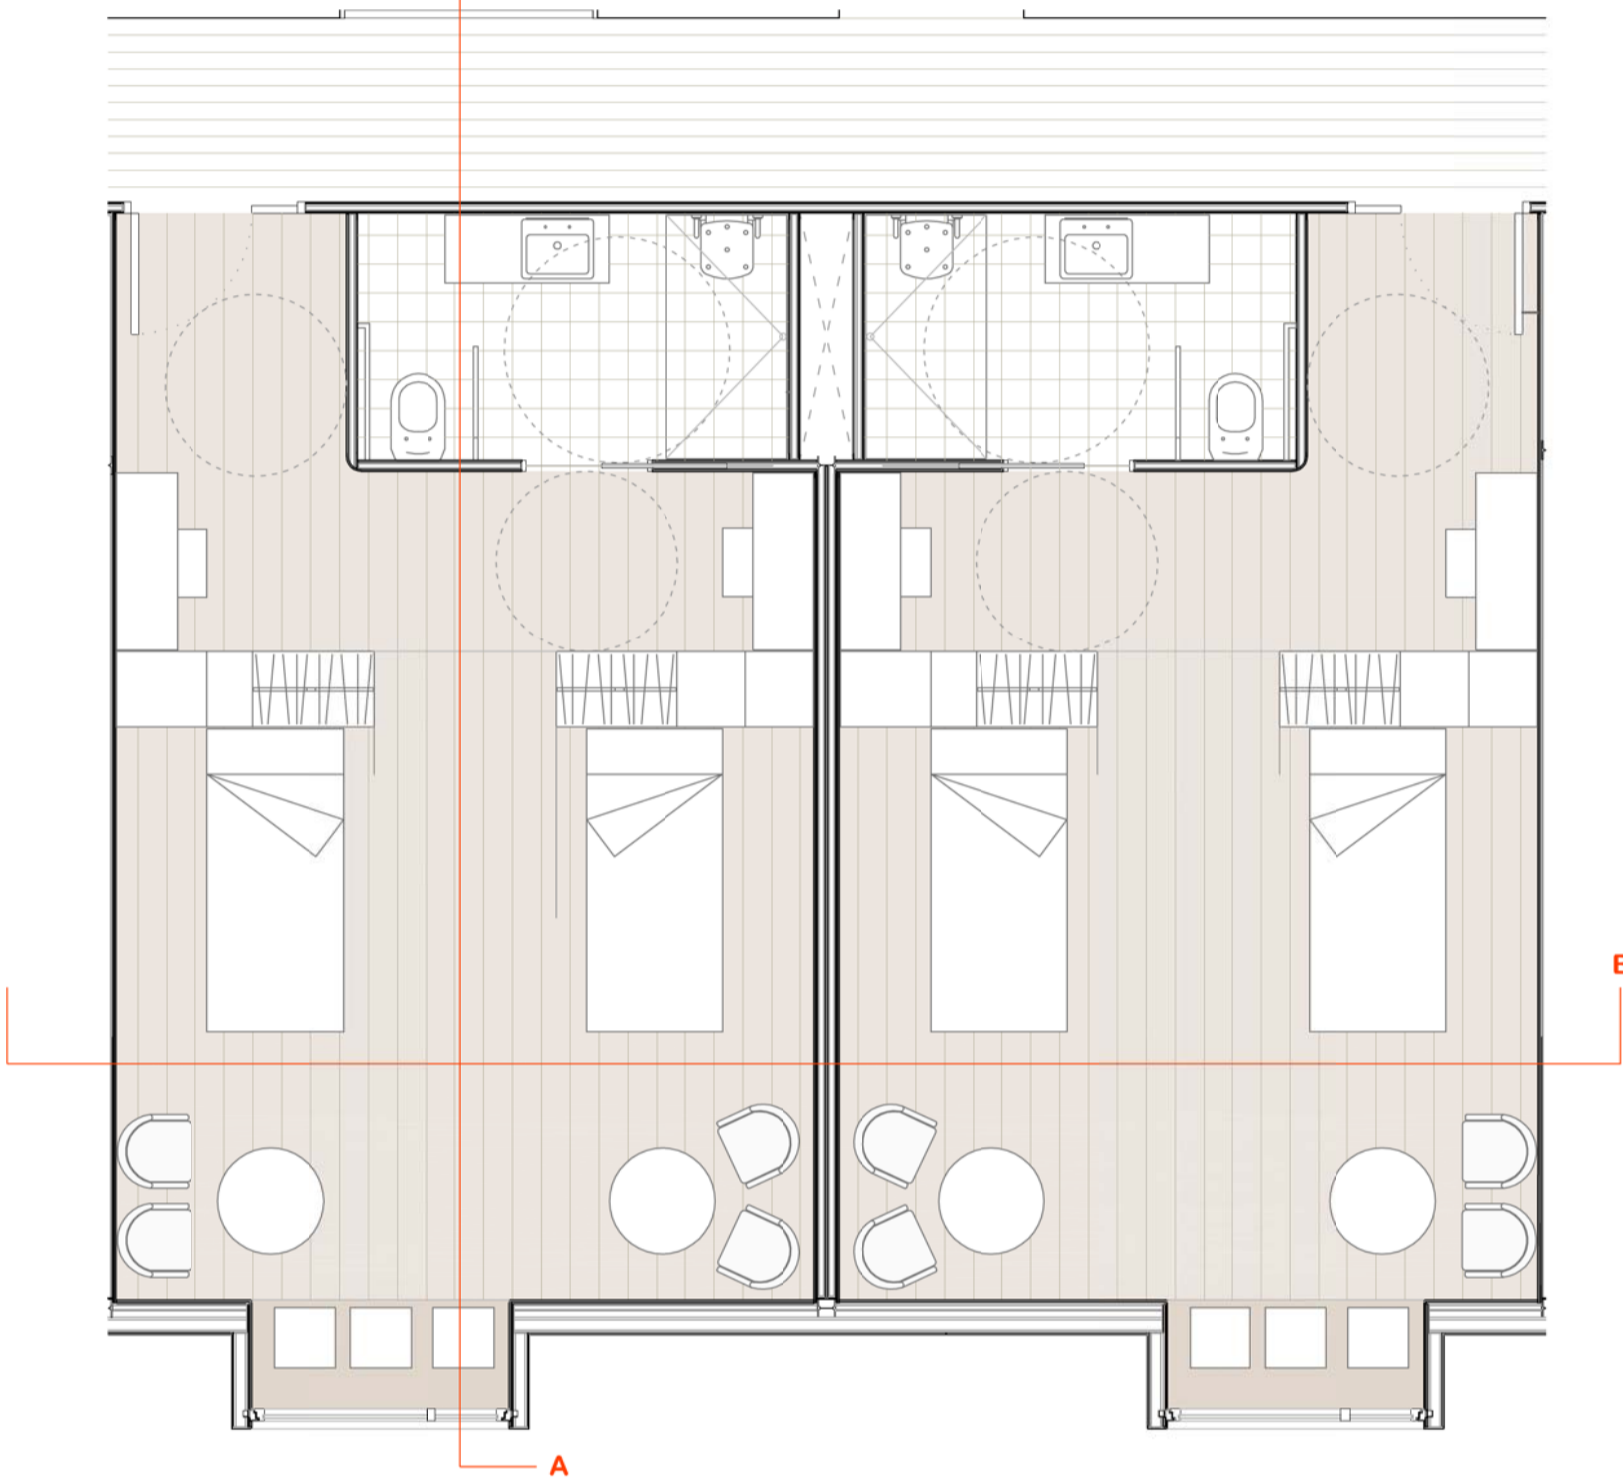


SECCIÓ LONGITUDINAL D'HABITACIÓ A-A'

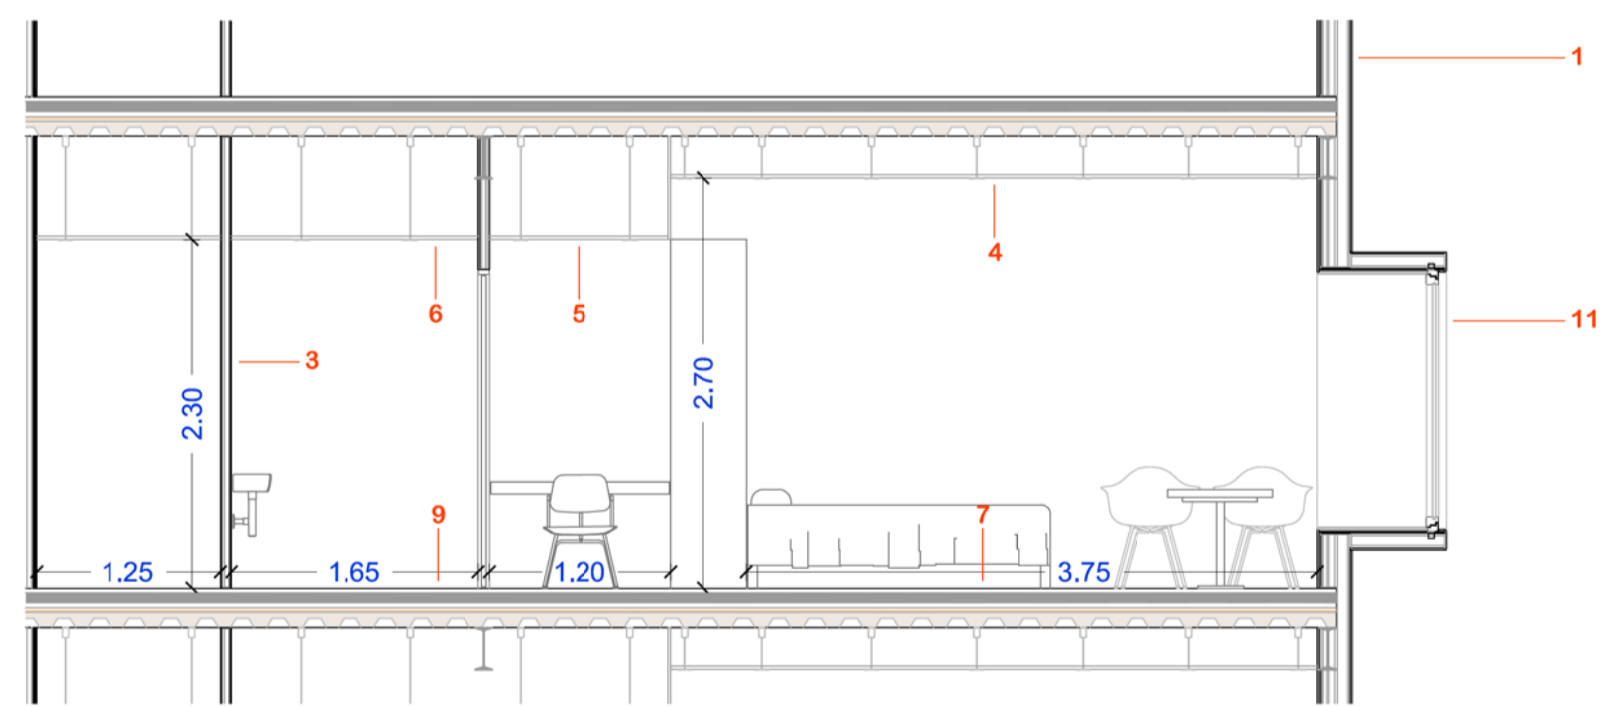


SECCIÓ TRANSVERSAL D'HABITACIÓ B-B'

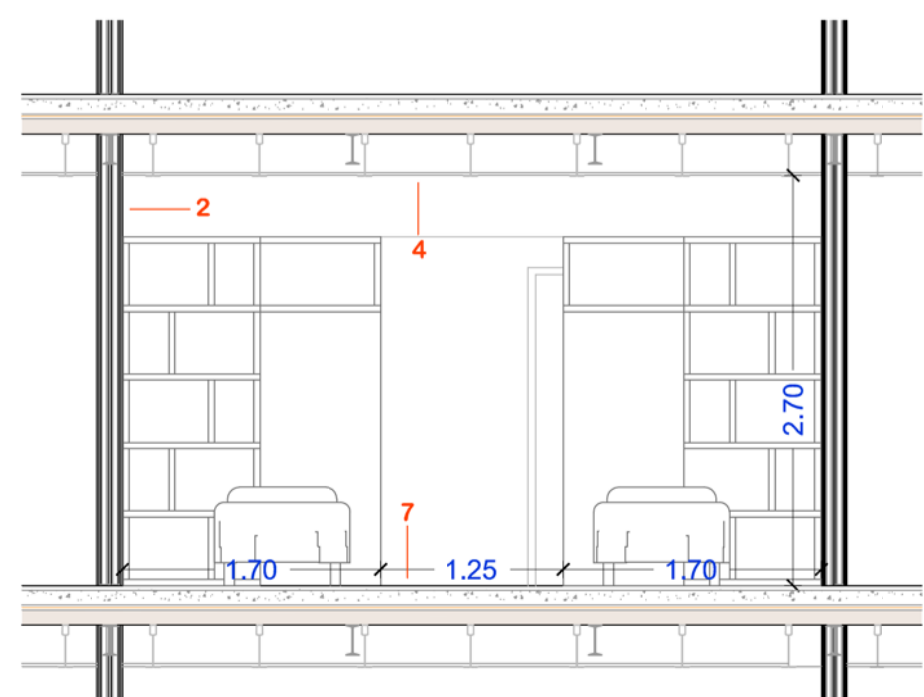


ZONA D'HABITACIONS AL JARDÍ INTERIOR

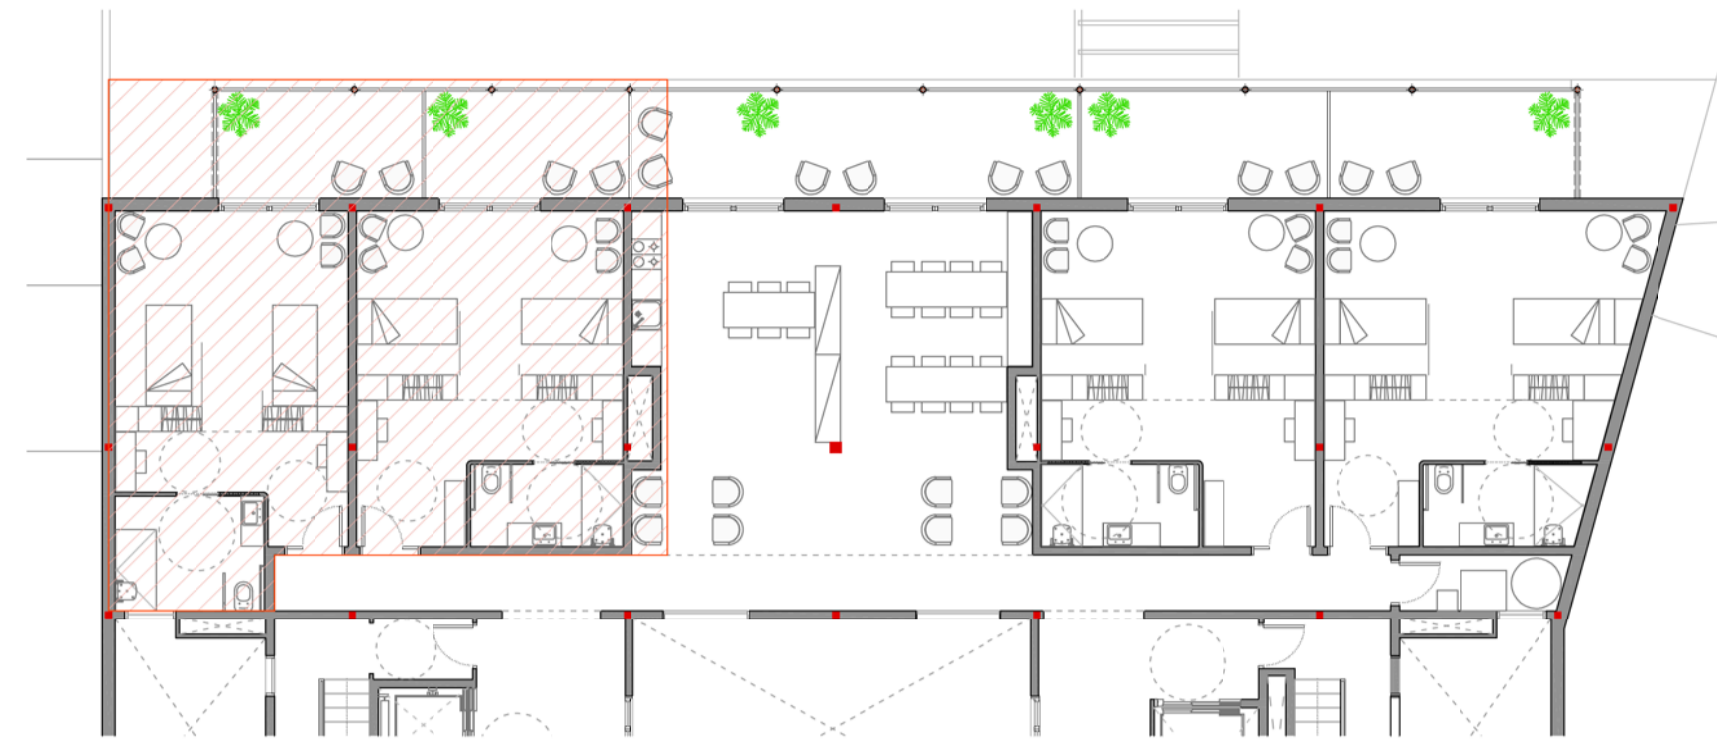



DETTALL PLANTA SEGONA: AGREGACIÓ D'UNITATS D'HABITACIONS

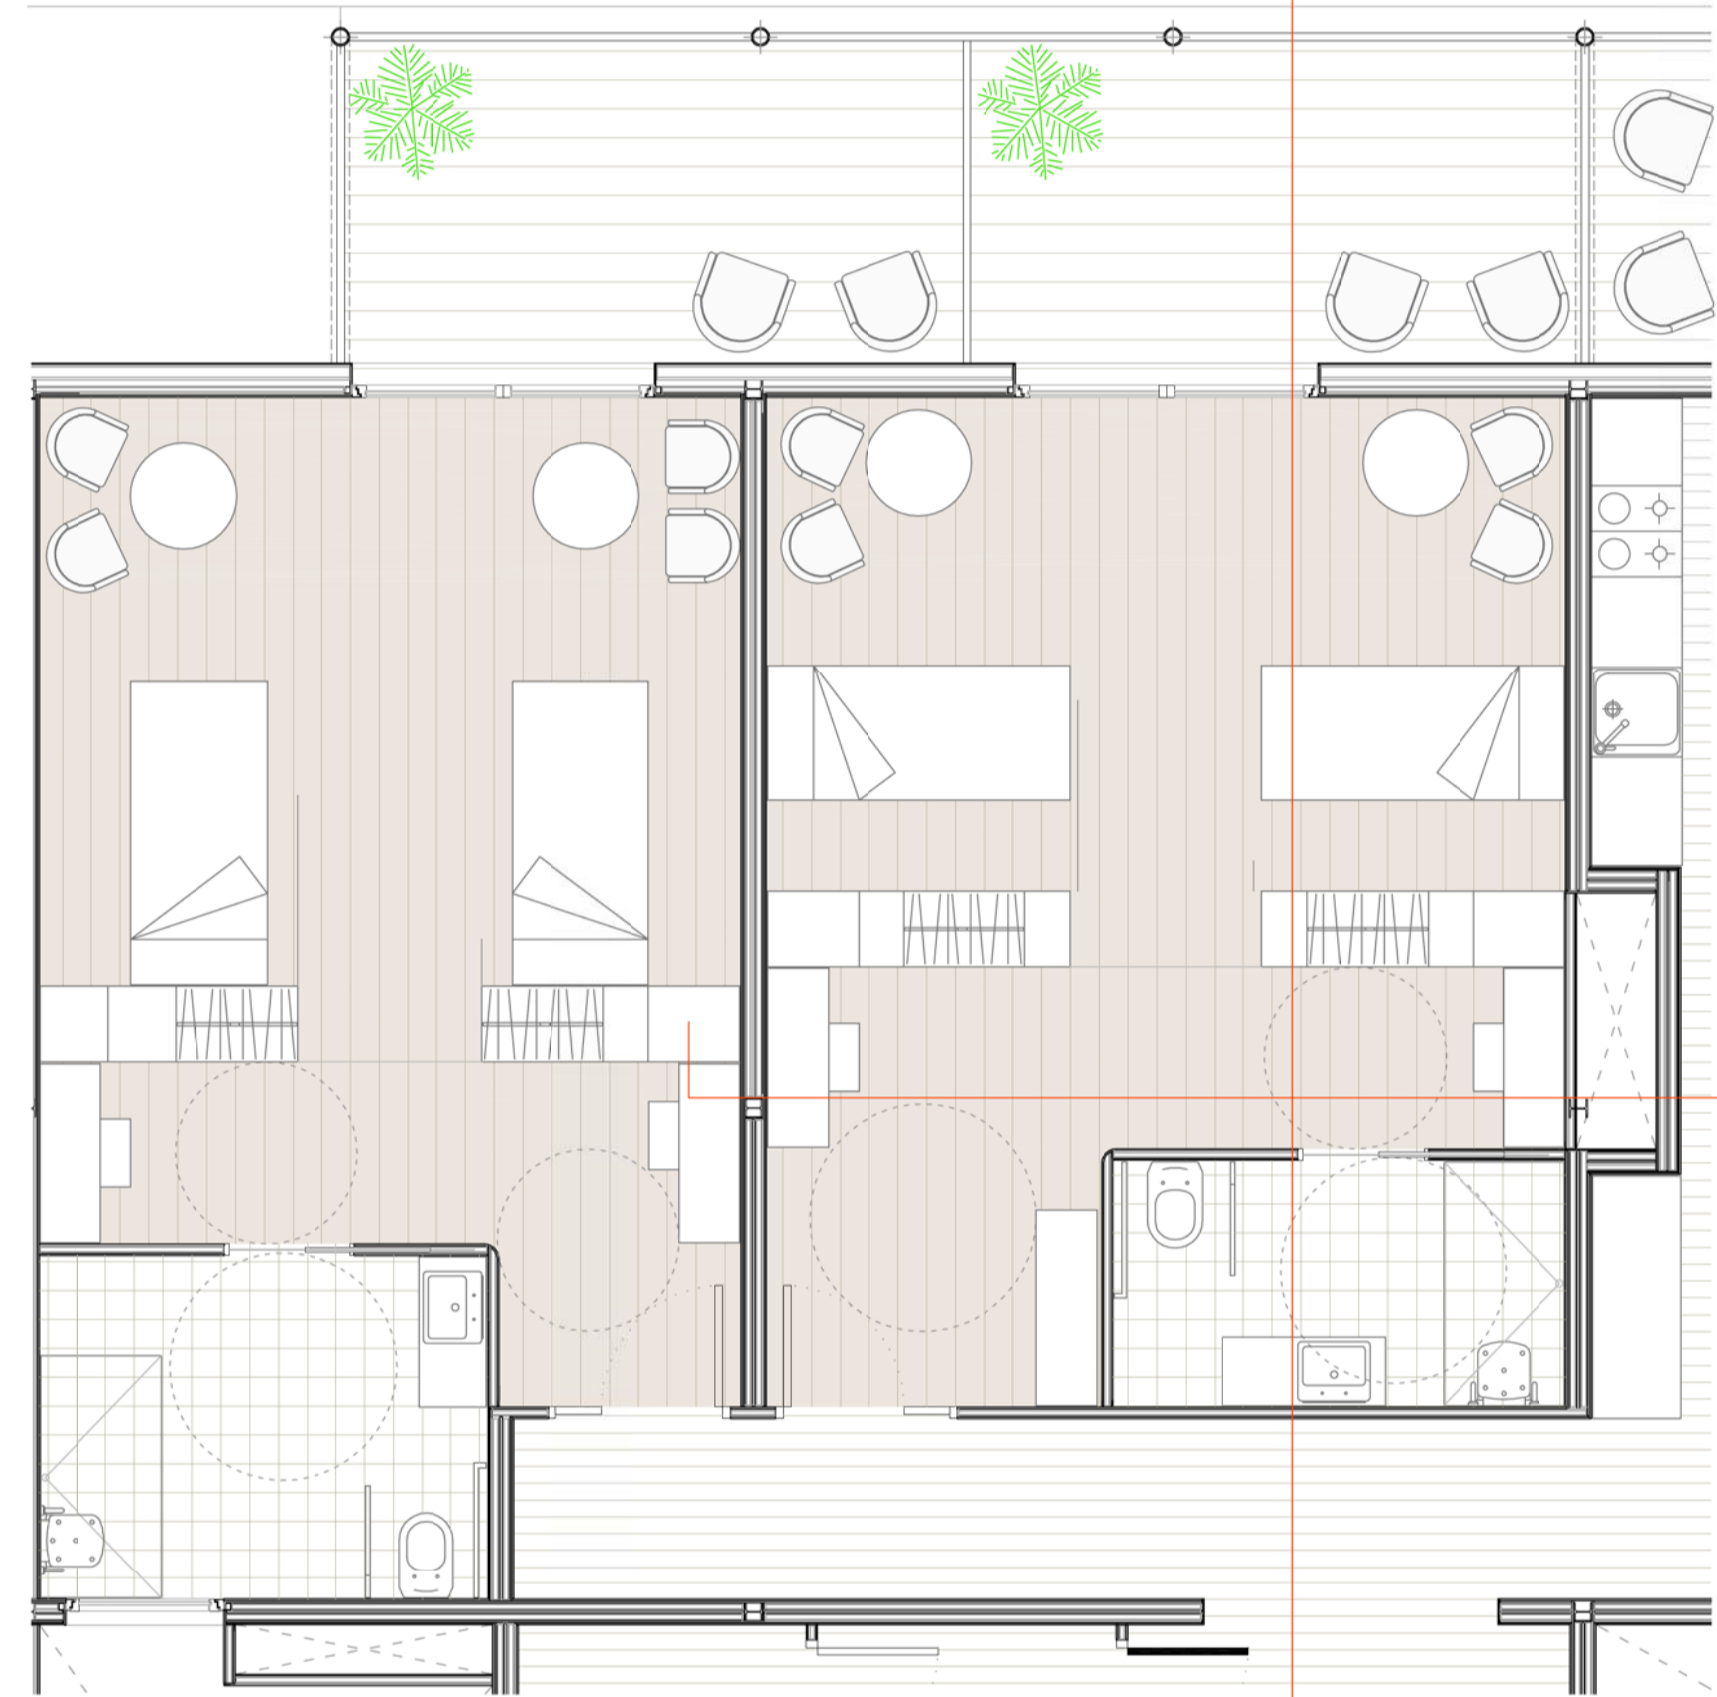

SECCIÓ LONGITUDINAL D'HABITACIÓ A-A'

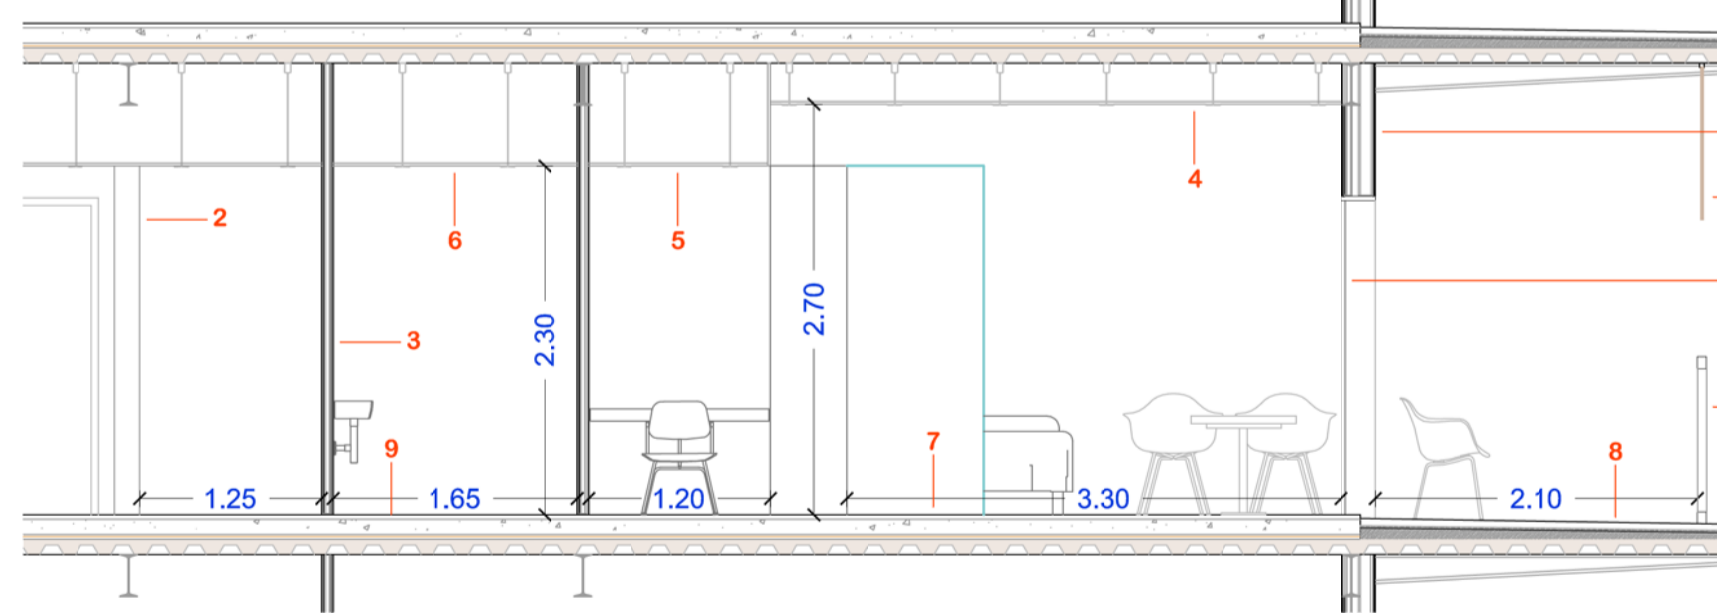

SECCIÓ TRANSVERSAL D'HABITACIÓ B-B'

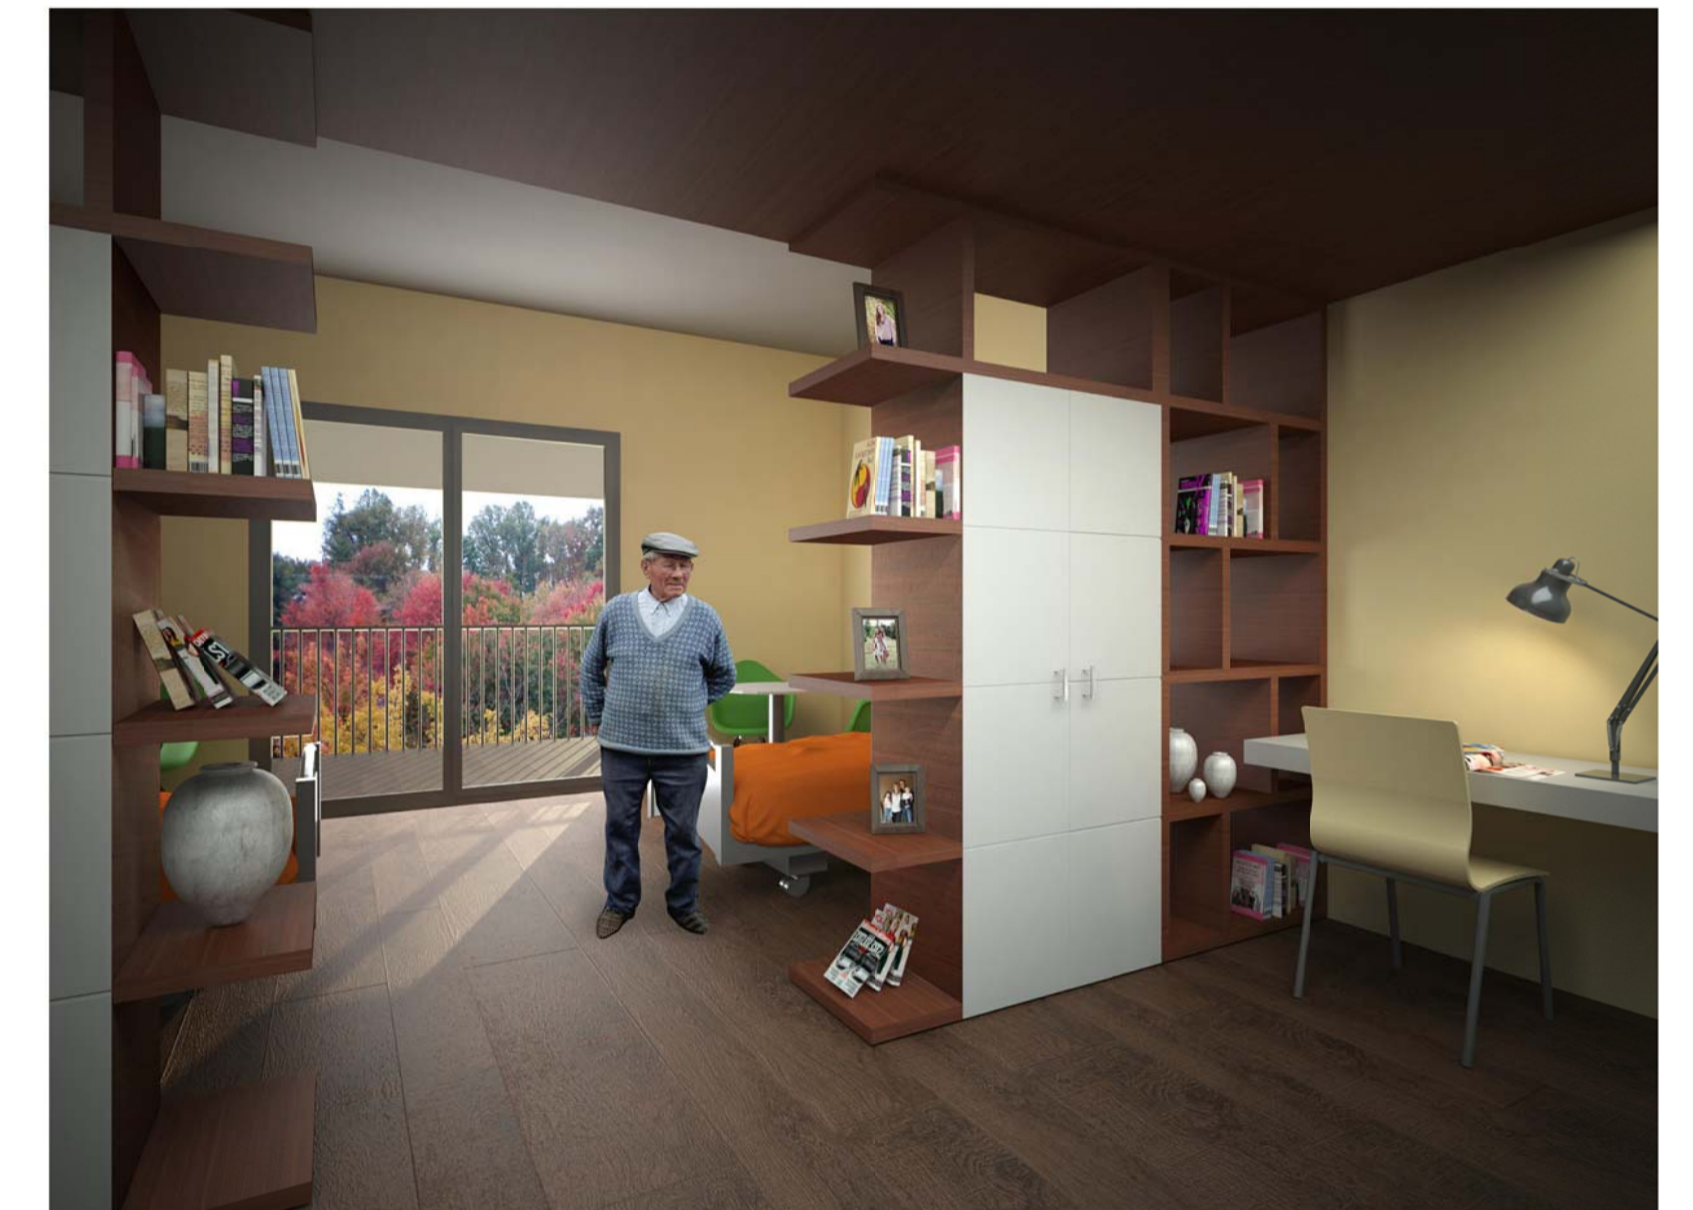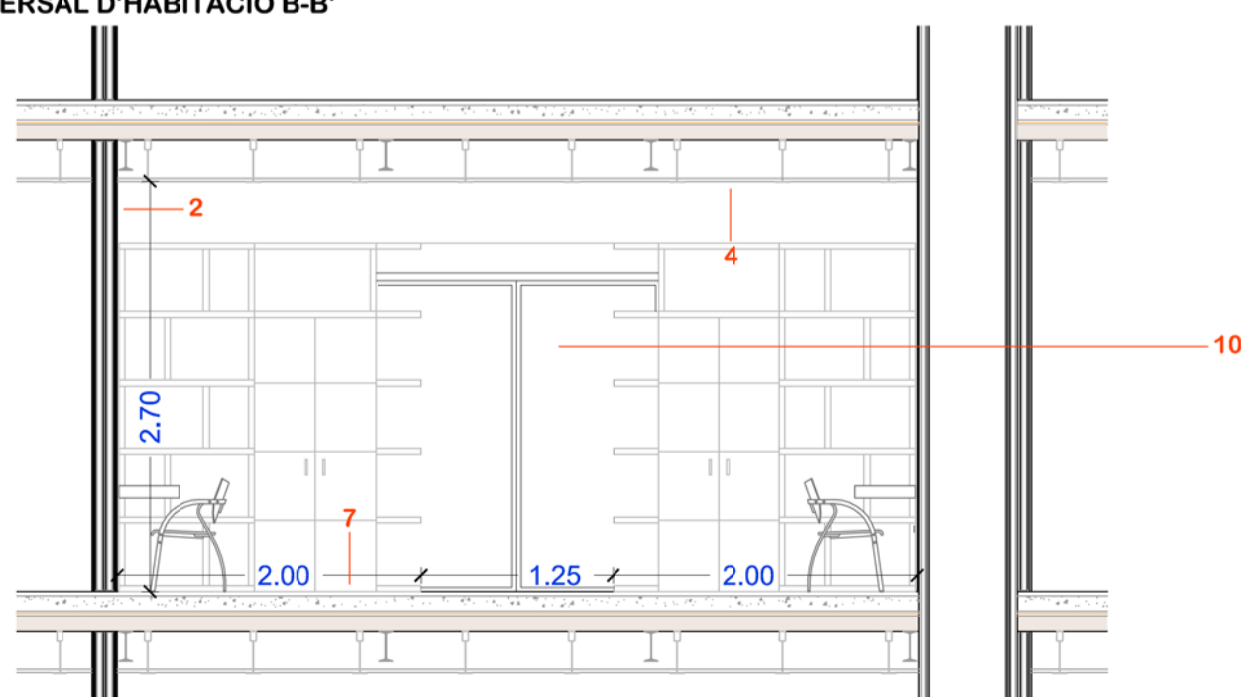

MATERIALS ACABATS

- FAÇANA

1. sistema Aquapanel Outdoor, Knauf: sistema de façana amb estructura doble amb aplacat de ciment per exteriors, a base de plaques de 2400 x 1200, pintat de color gris

- PARTICIONS

2. sistema Standard A, Knauf: sistema d'envans compost per una ànima de guix revestit amb làmines de cartró. De tamany 2000 x 1200, pintat de color blanc ivori
3. sistema Aquapanel Indoor, Knauf: sistema d'envans amb aplacat de ciment recobert per una malla de fibra de vidre. Revestiment amb gres porcelànic model Asia, de 30 x 60 de Grespania, pintat de color blanc ivori

- CEL RAS

4. plaques Giotto, Knauf: conformen un sostre suspès i registrable de guix, on les plaques de 600 x 600 van recolzades sobre una estructura d'alumini, pintat decolor blanc ivori
5. amb plaques realitzades amb fusta DM, revestit amb una làmina de fusta de cirerer, de tipus estàndard i de mides 600 x 600
6. pels banys, el mateix aplacat de guix que a l'habitació però hidròfug

- PAVIMENTS

7. peces de ceràmica model PAR-KER, de mides 200 x 900, de color Grigio, de Porcelanosa, amb terra radiant
8. peces de ceràmica model PAR-KER, de mides 200 x 900, de color Grigio, de Porcelanosa, amb tractament antilliscant per la zona d'exterior
9. peces de ceràmica model PAR-KER, de mides 200 x 900, de color Grigio, de Porcelanosa, amb terra radiant i tractament antilliscant pels banys

- FUSTERIES I ELEMENTS DE PROTECCIÓ

10. balconera amb dues fulles correderes d'alumini amb RPT, vidre 4+4/12/6
11. finestra amb dues fulles fixes i una fulla oscil·lobatent d'alumini amb RPT, vidre 4+4/12/6
12. barana d'acer inoxidable, amb muntants separats 10 cm, de 100 cm d'alçada, ancorada amb fixacions metàl·liques. Passamà rectangular, 800 x 500, també d'acer inox.
13. protecció amb un tendall de fibra de vidre microperforat, permetent la visió a través seu però protegint del sol, color beige