




Secció ST.03

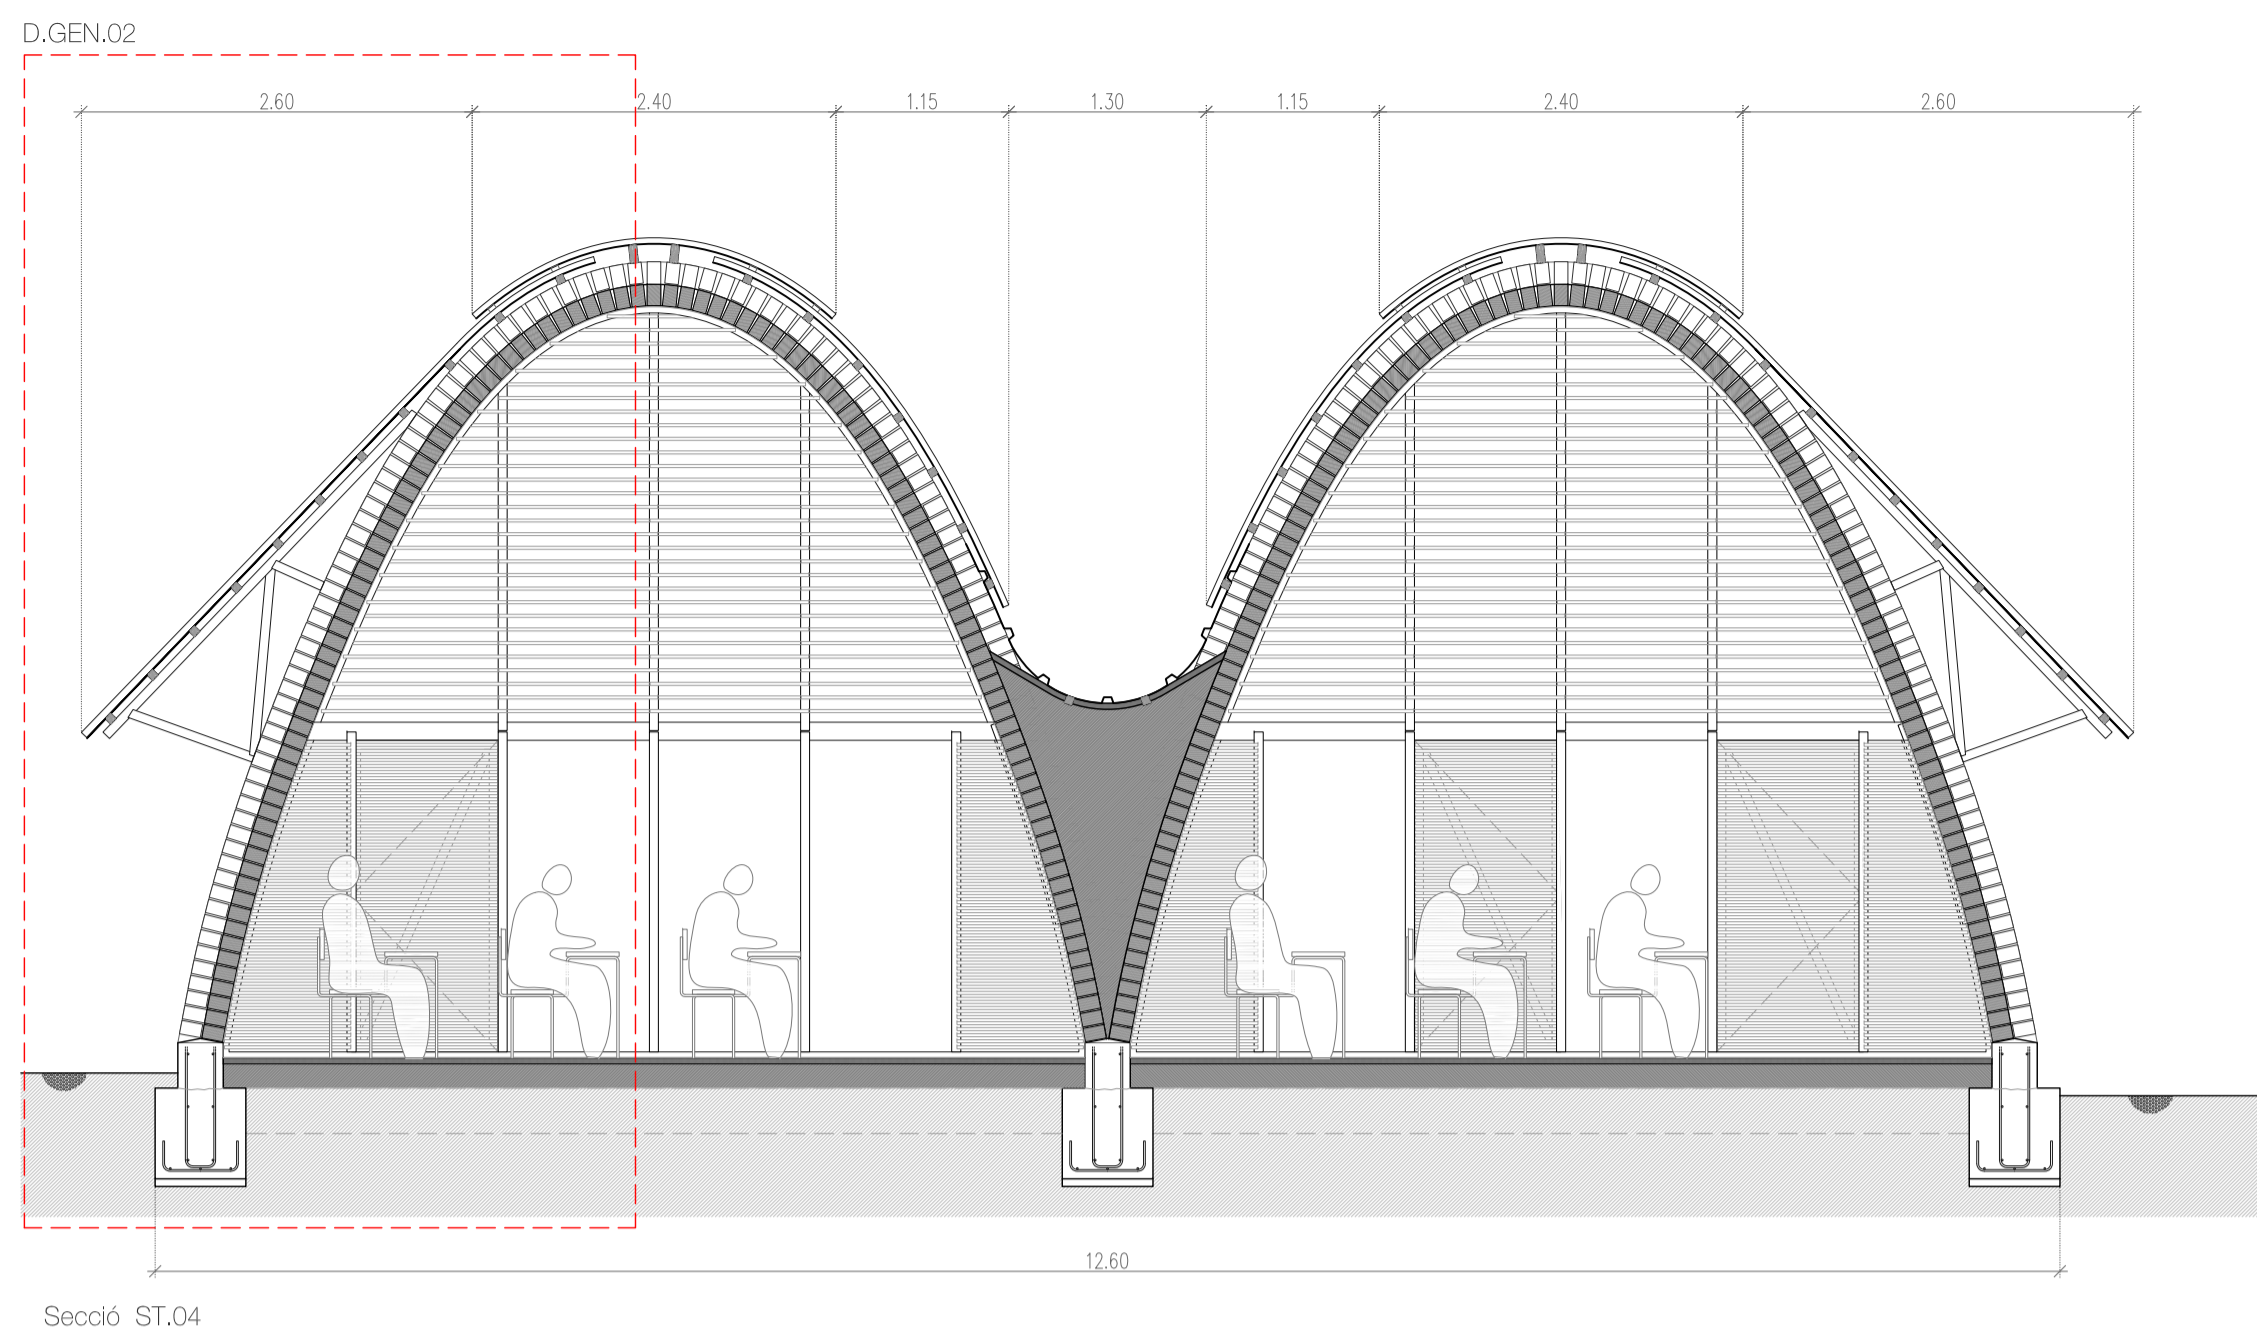


Secció ST.04

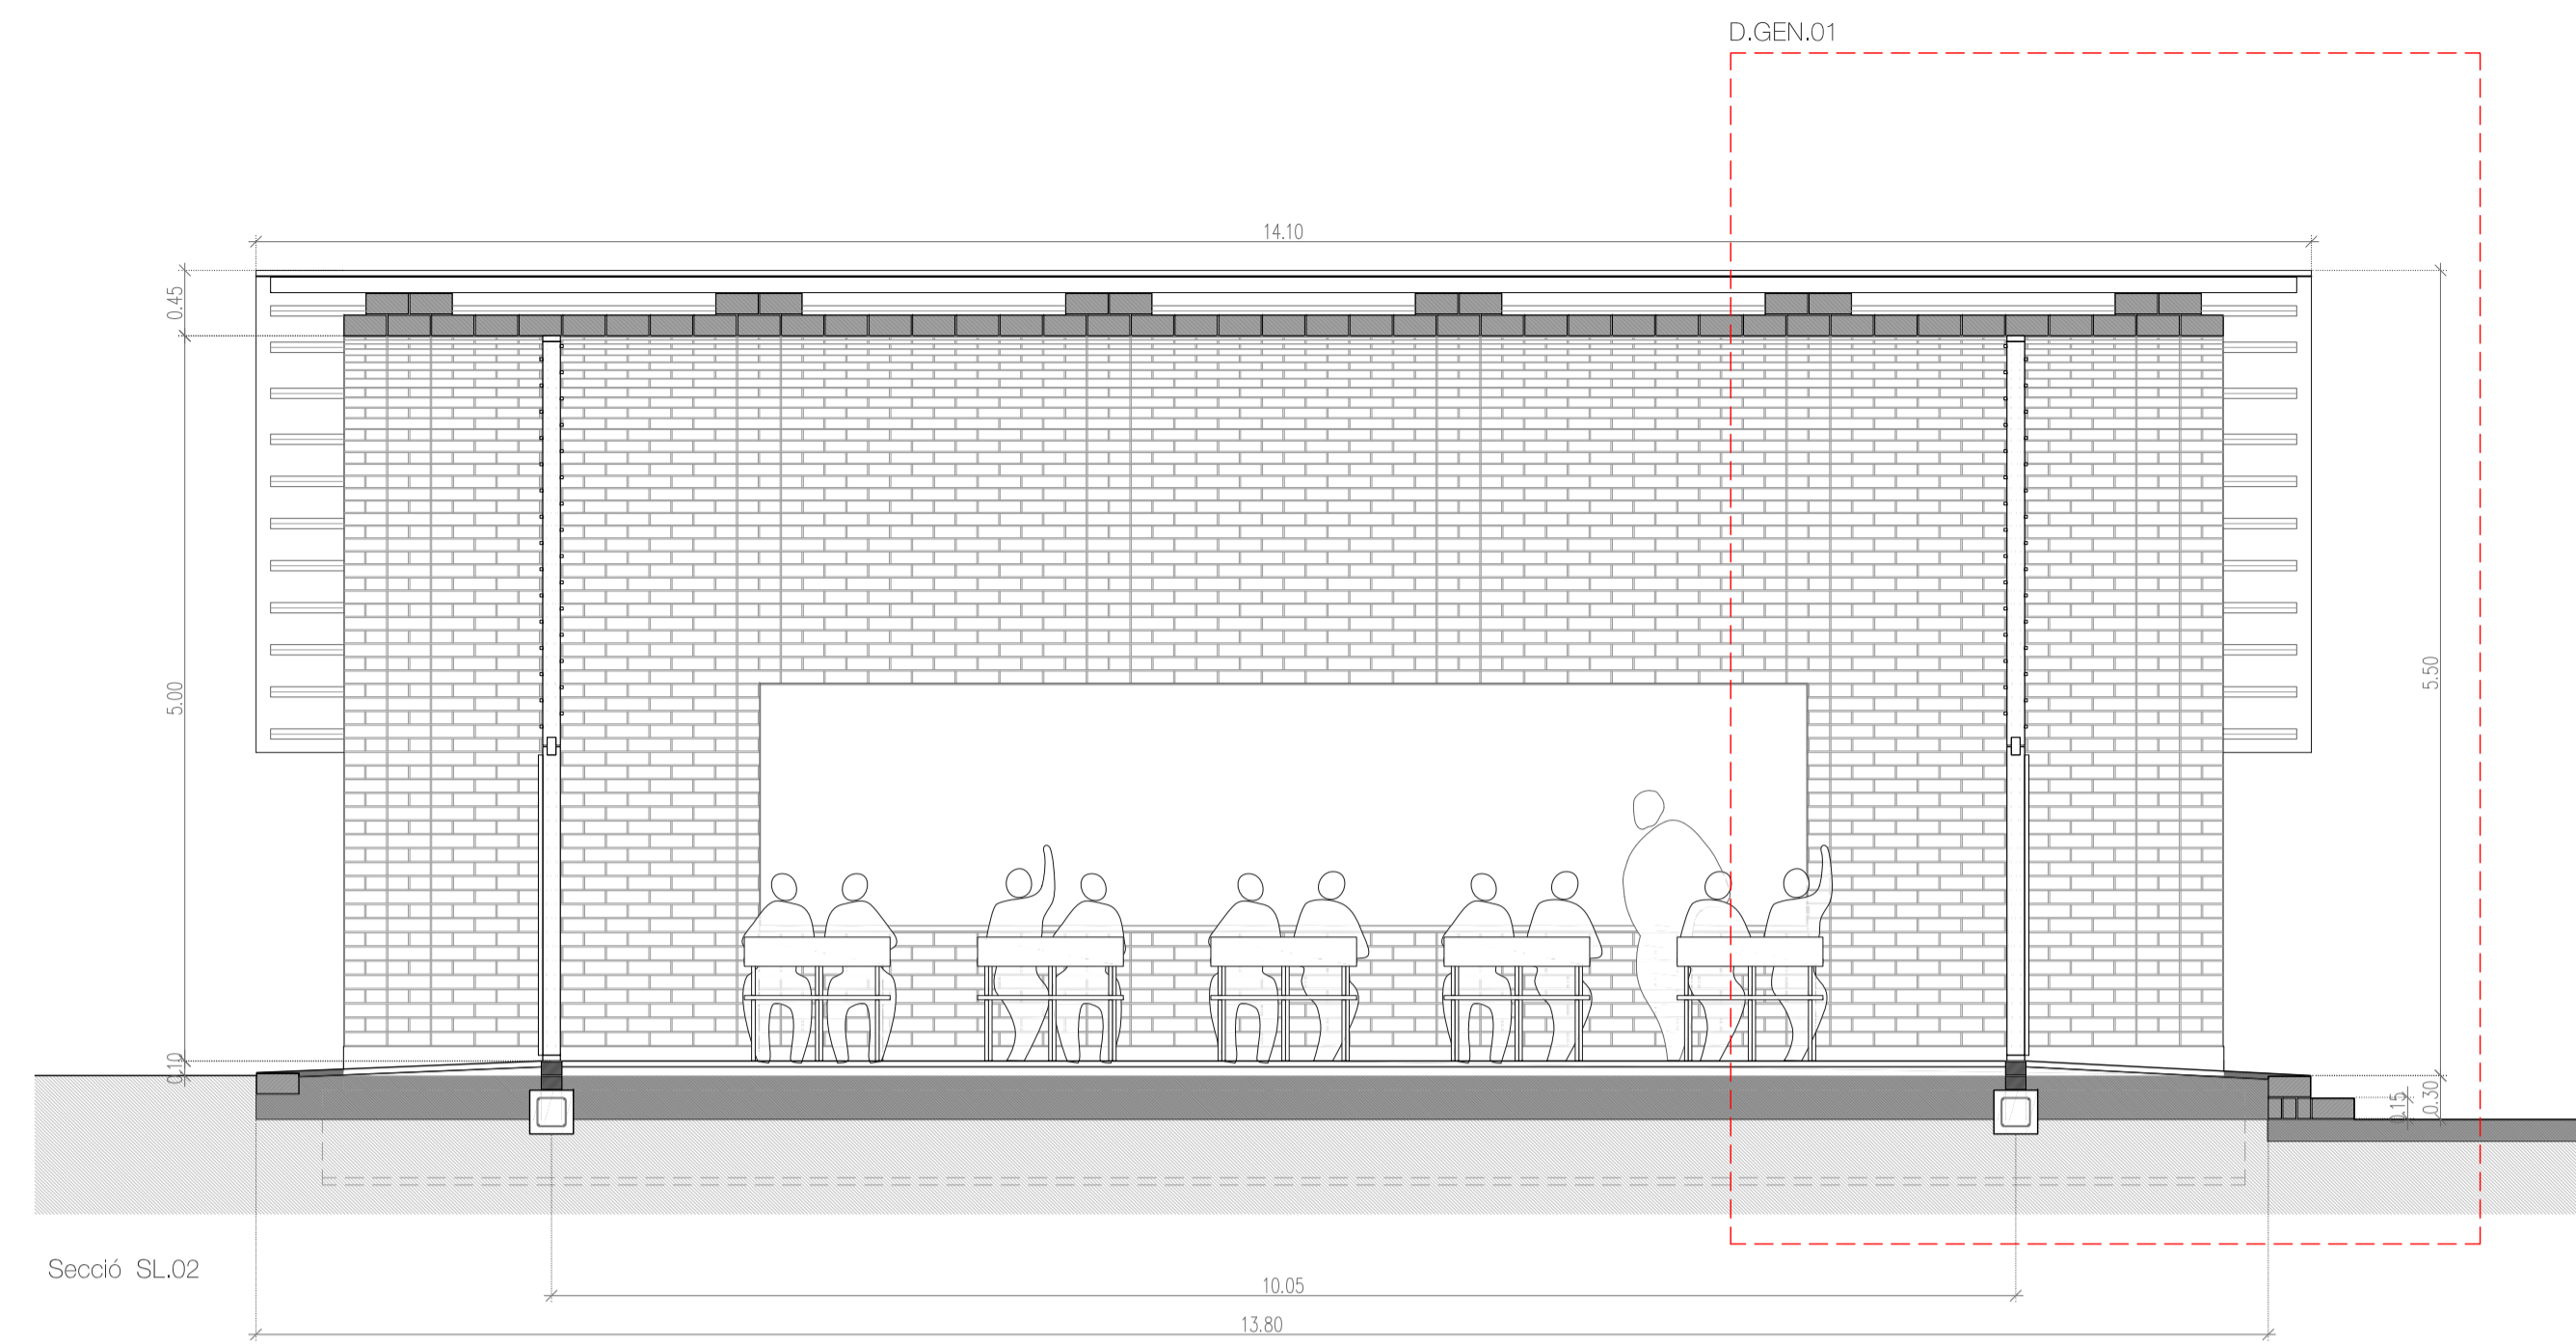


Secció SL.02

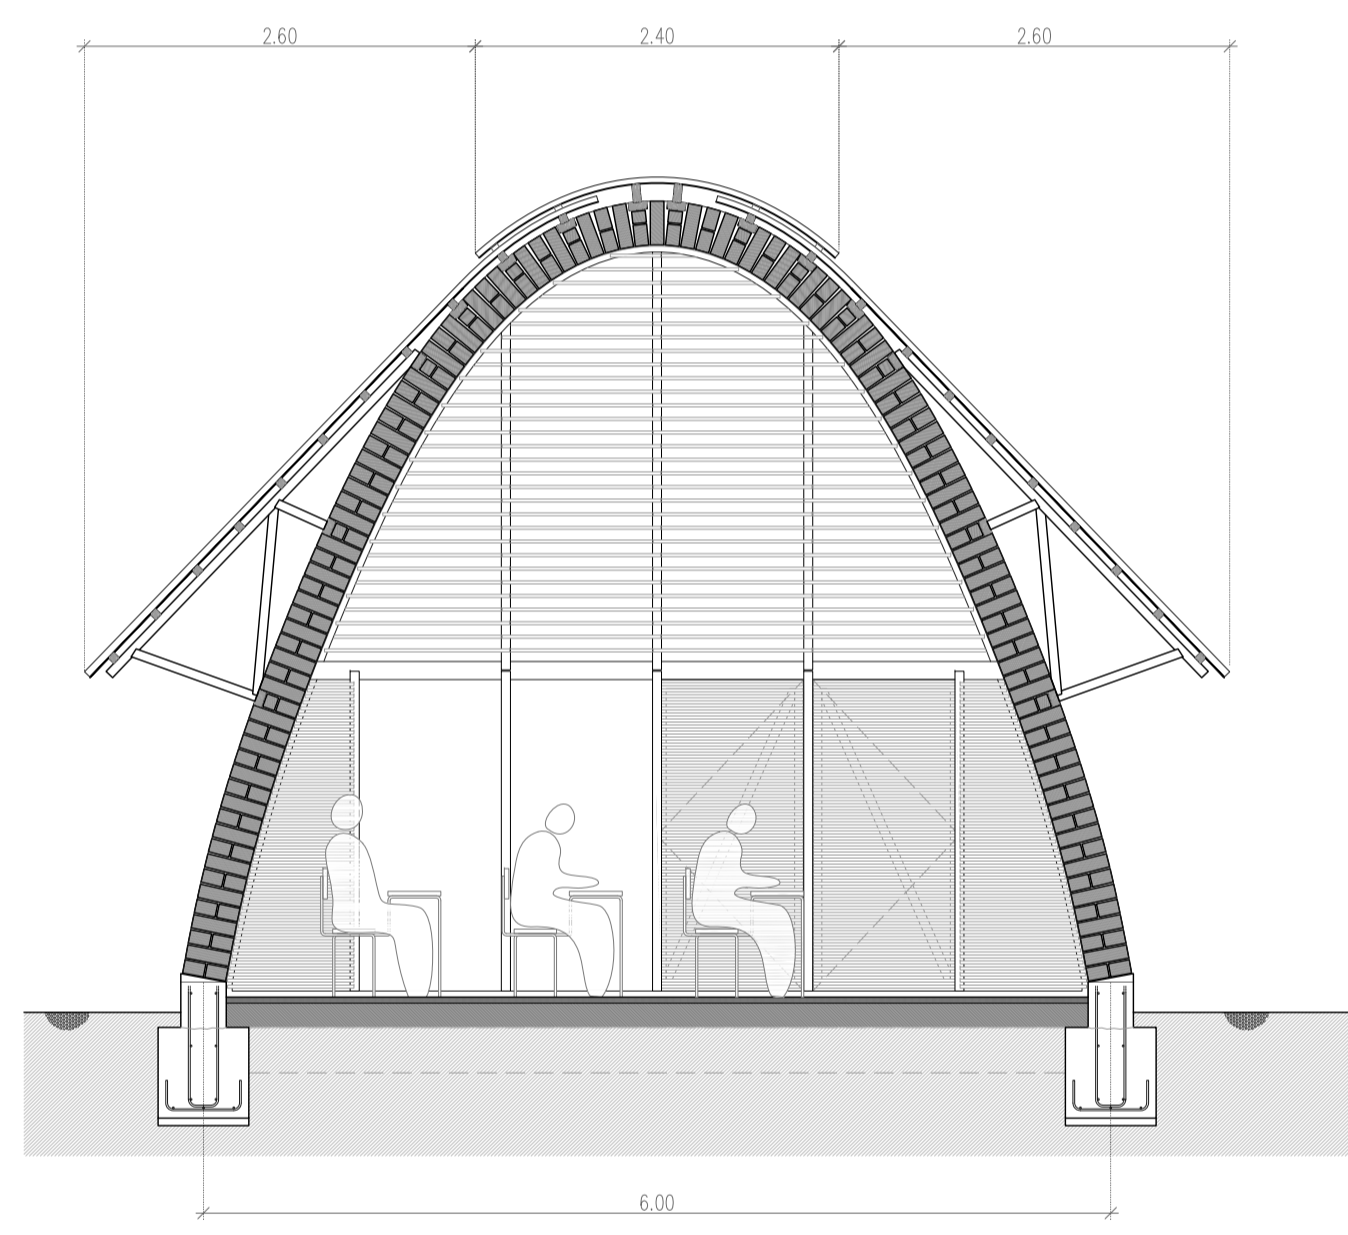


Secció ST.01

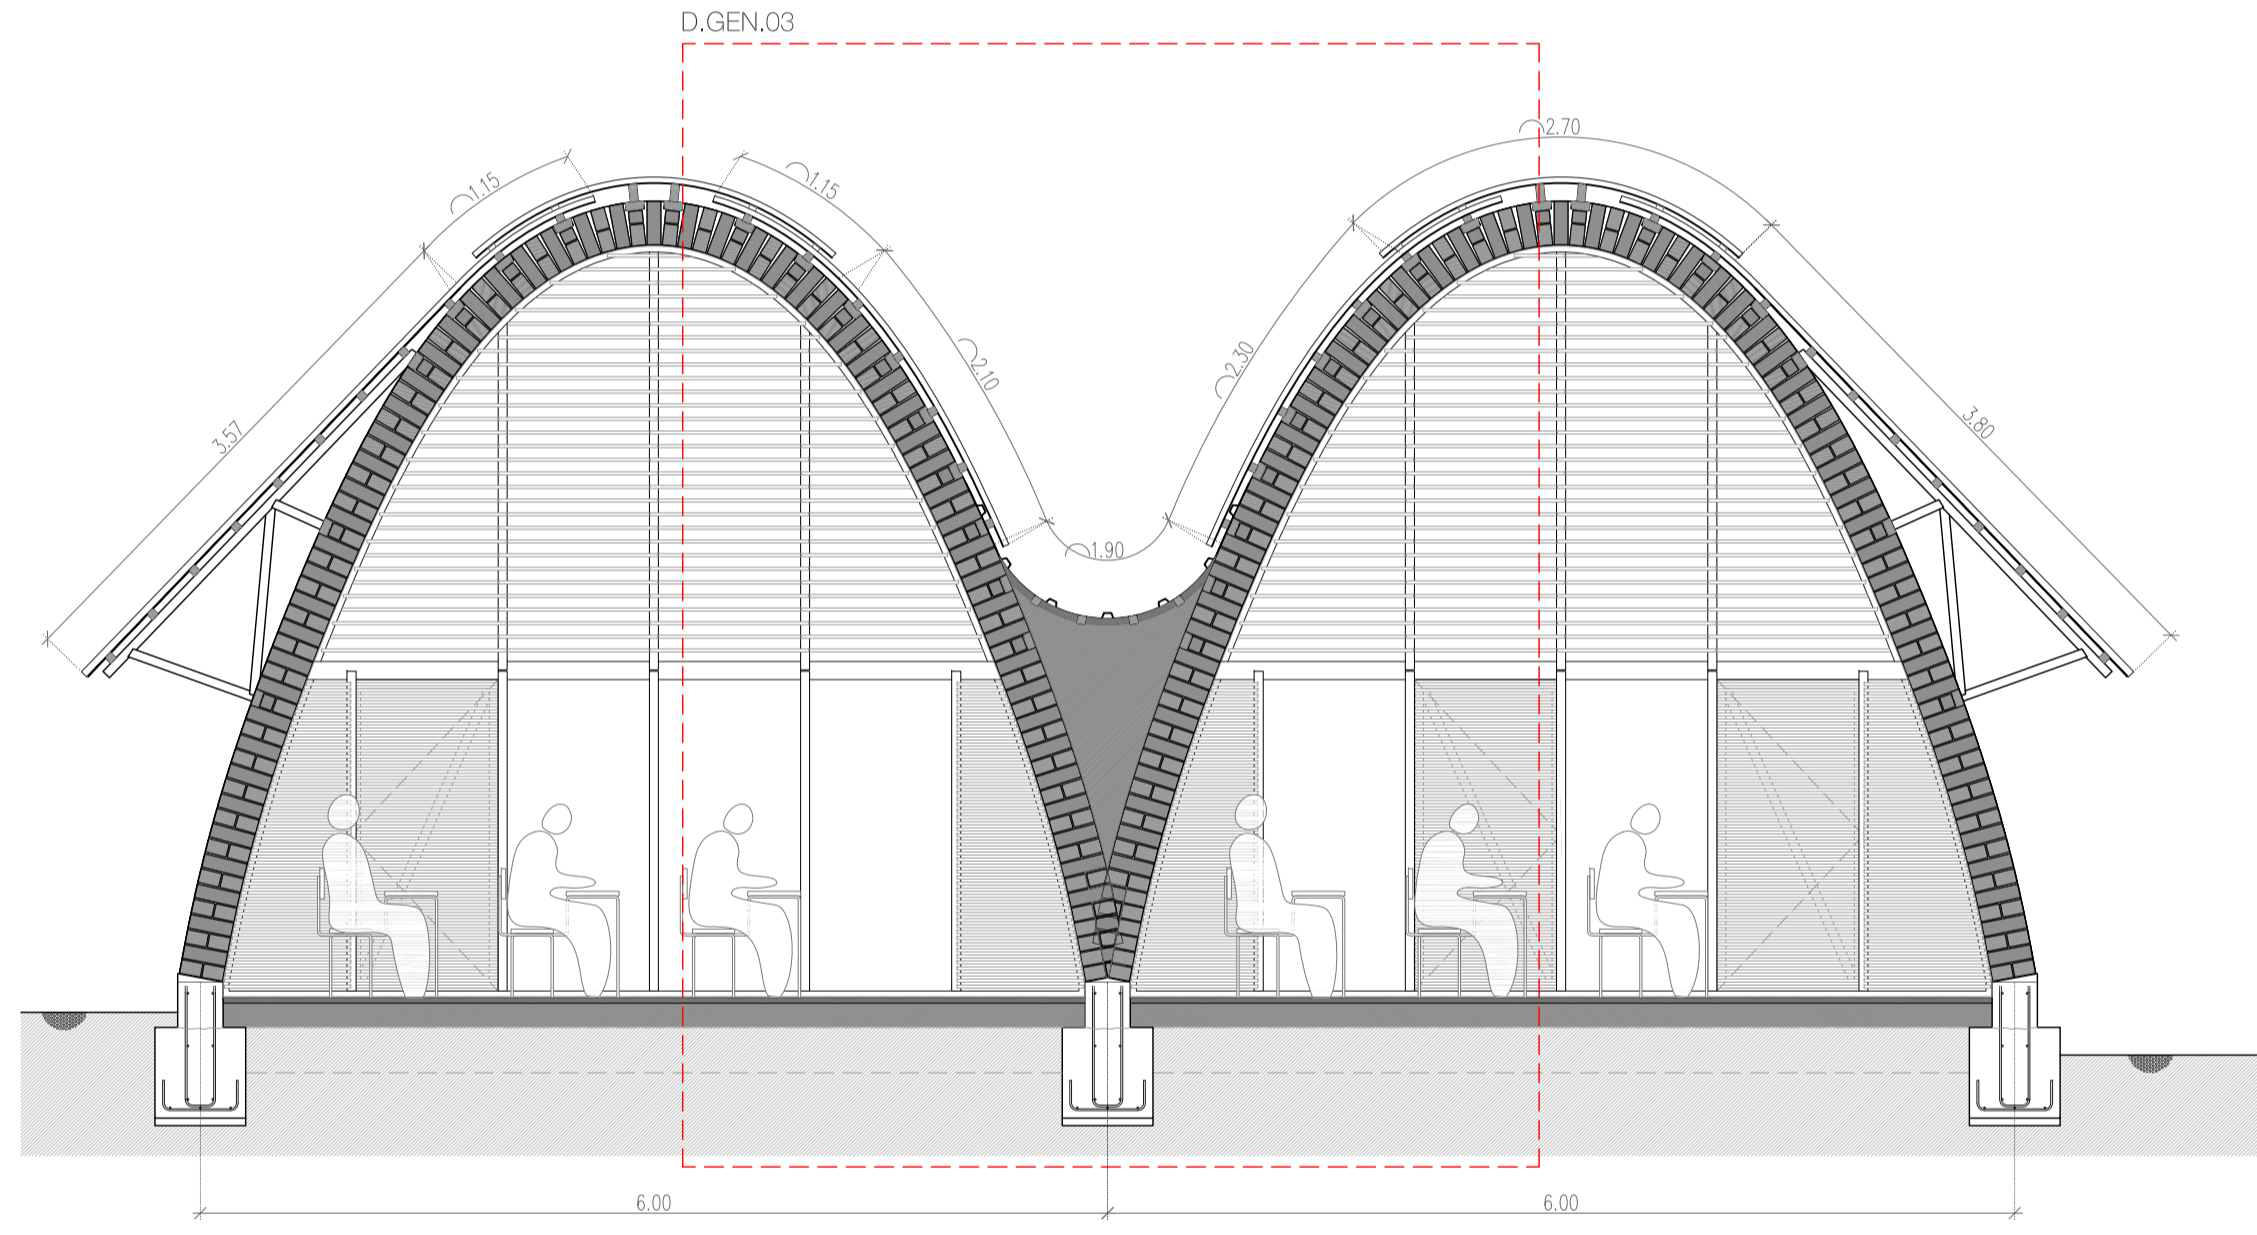


Secció ST.02

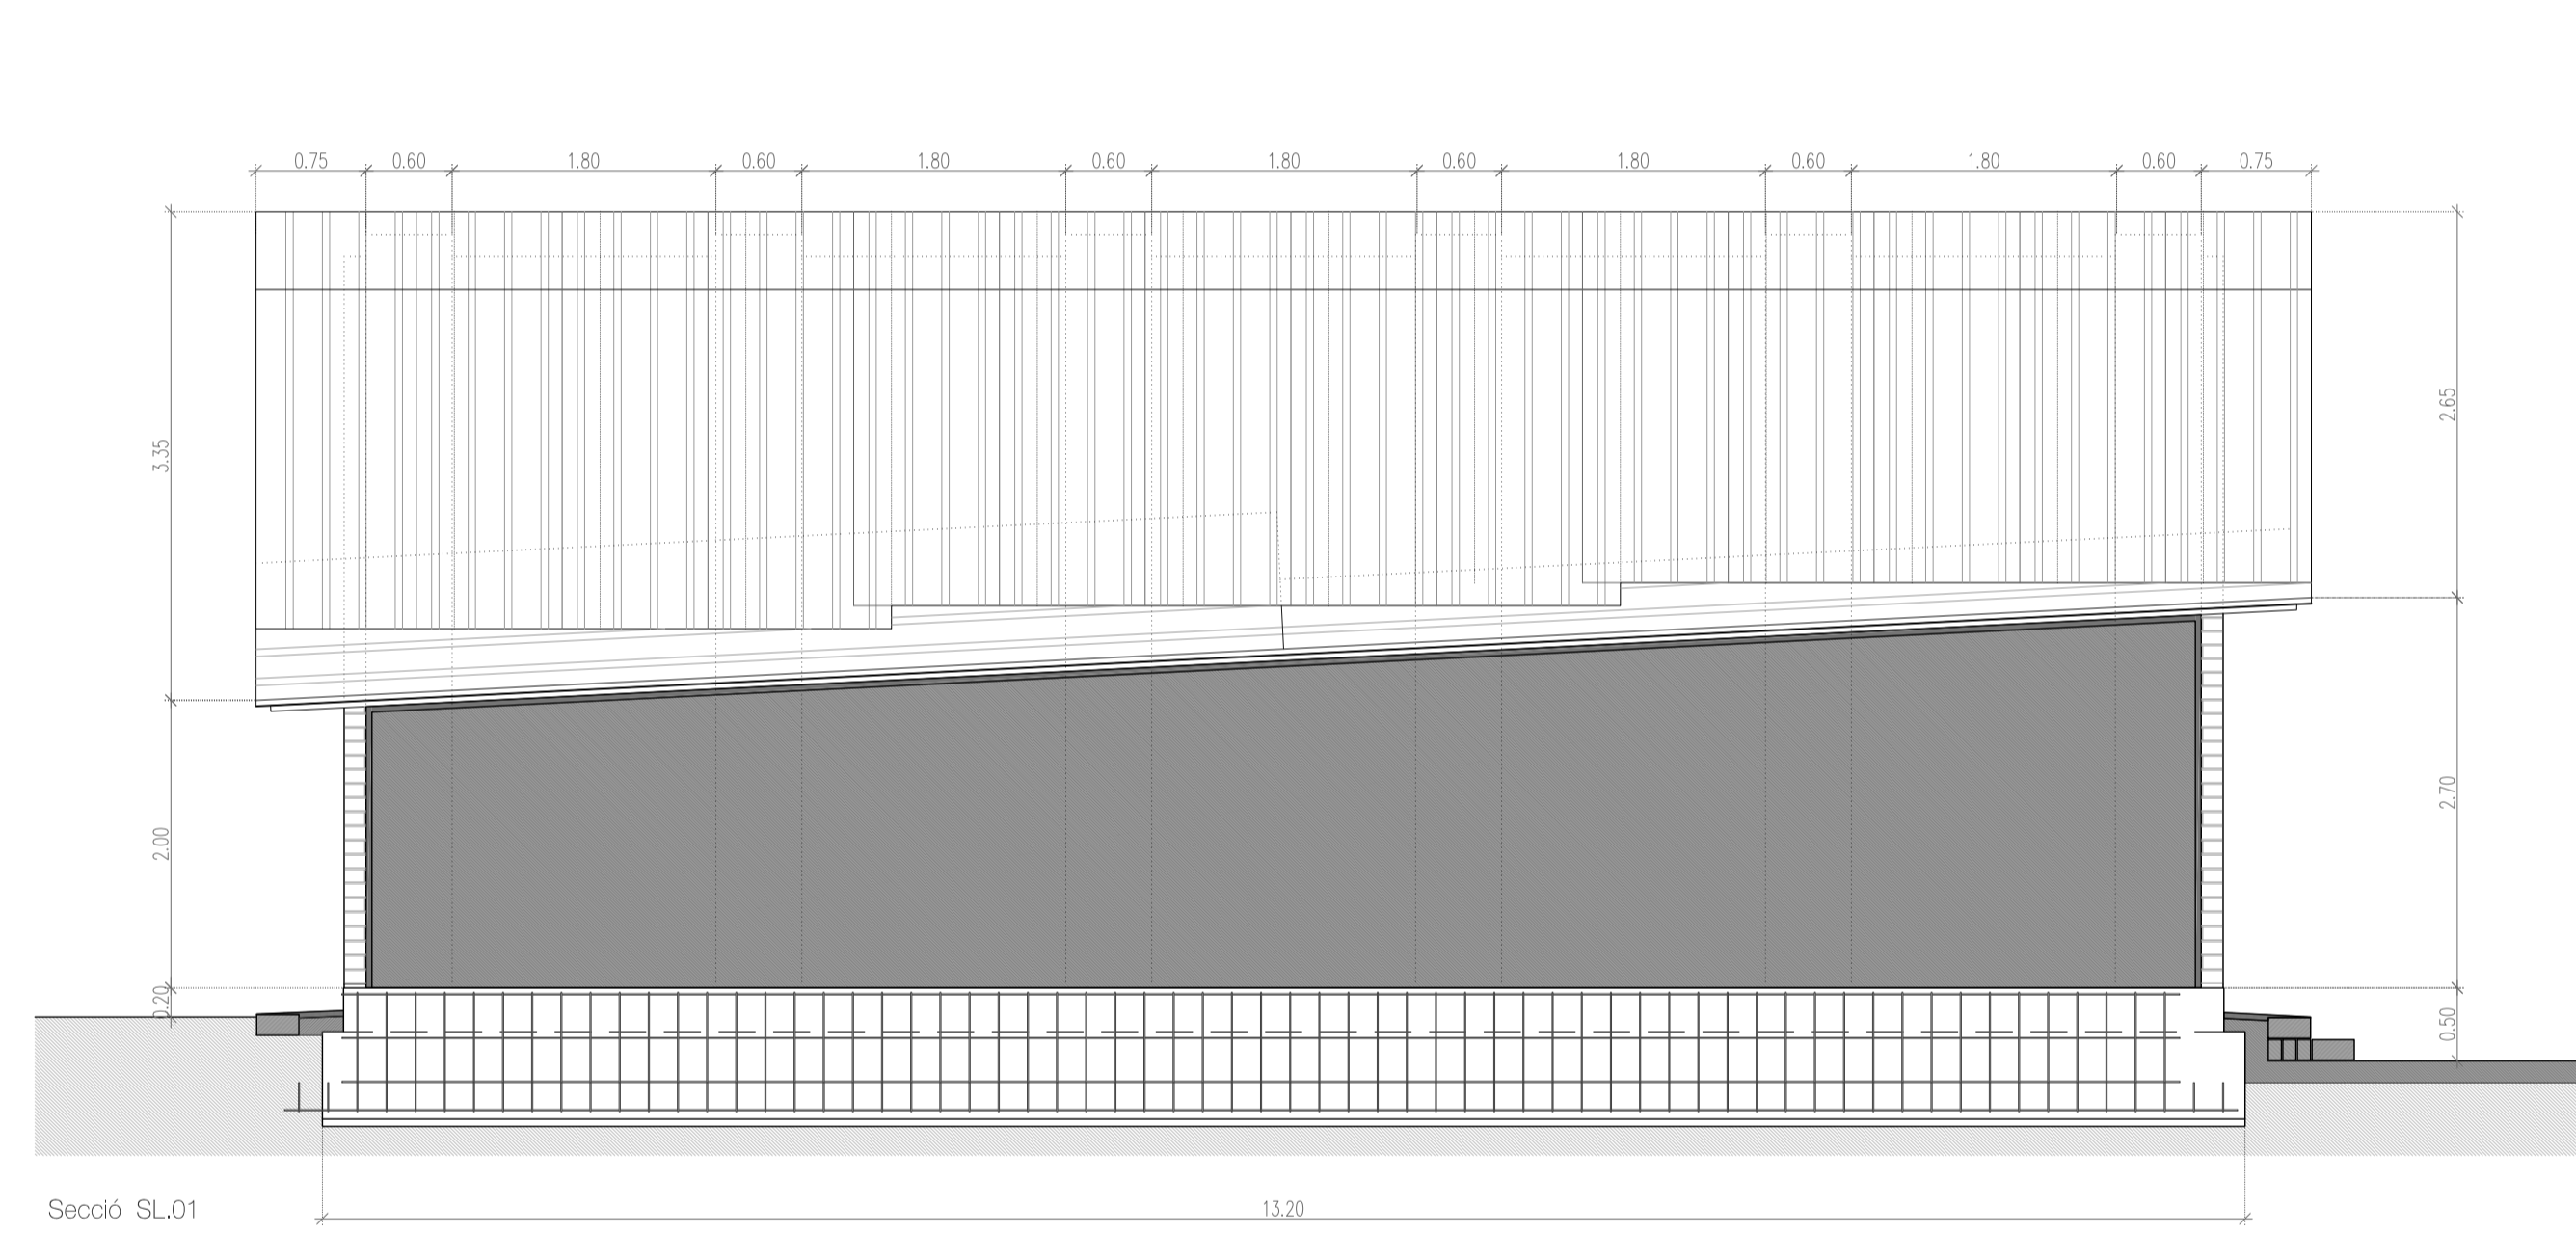


Secció SL.01

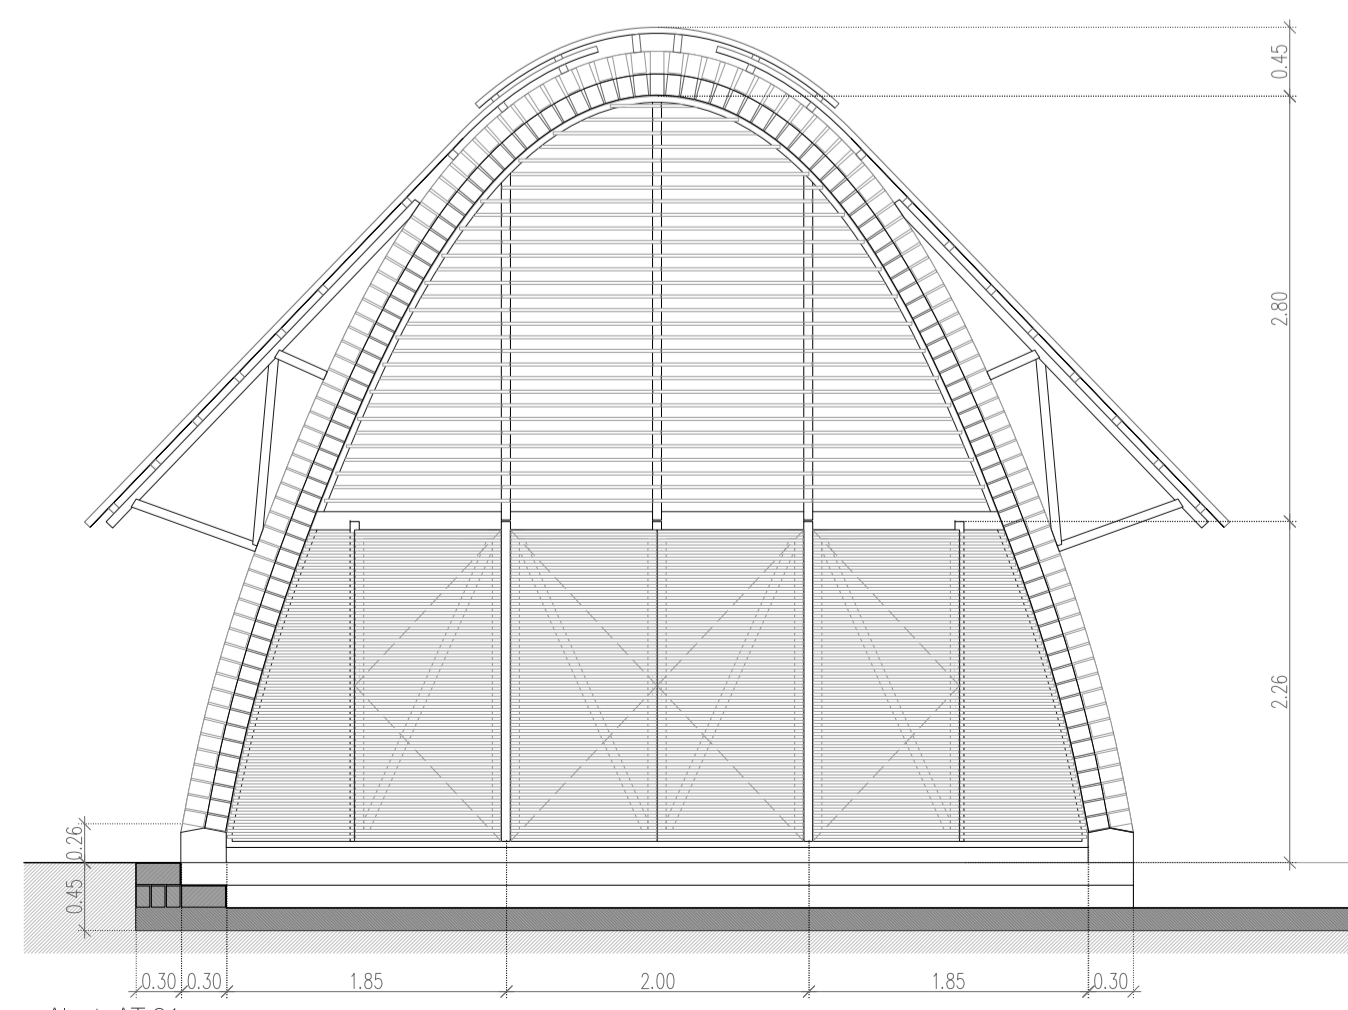

Alçat AT.01

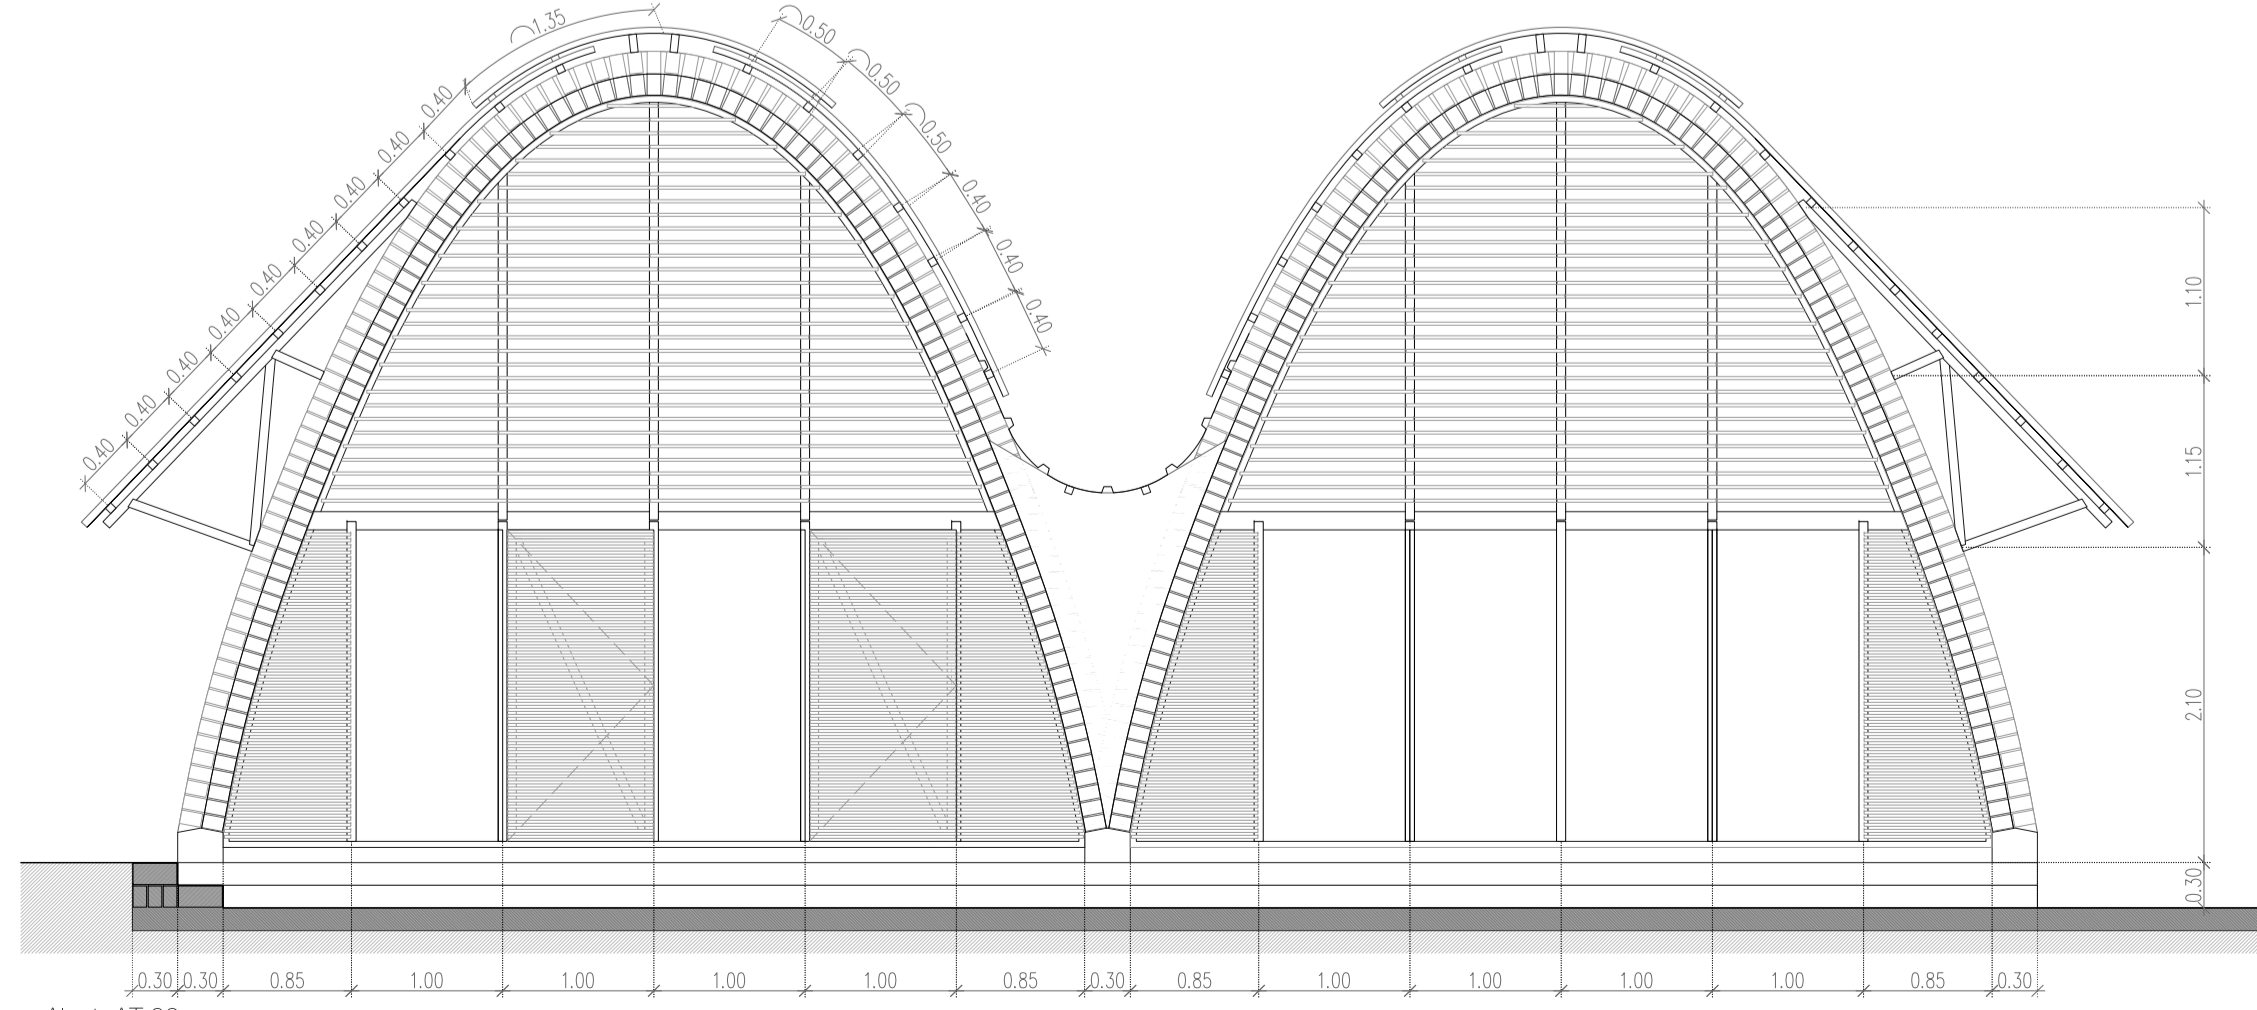

Alçat AT.02

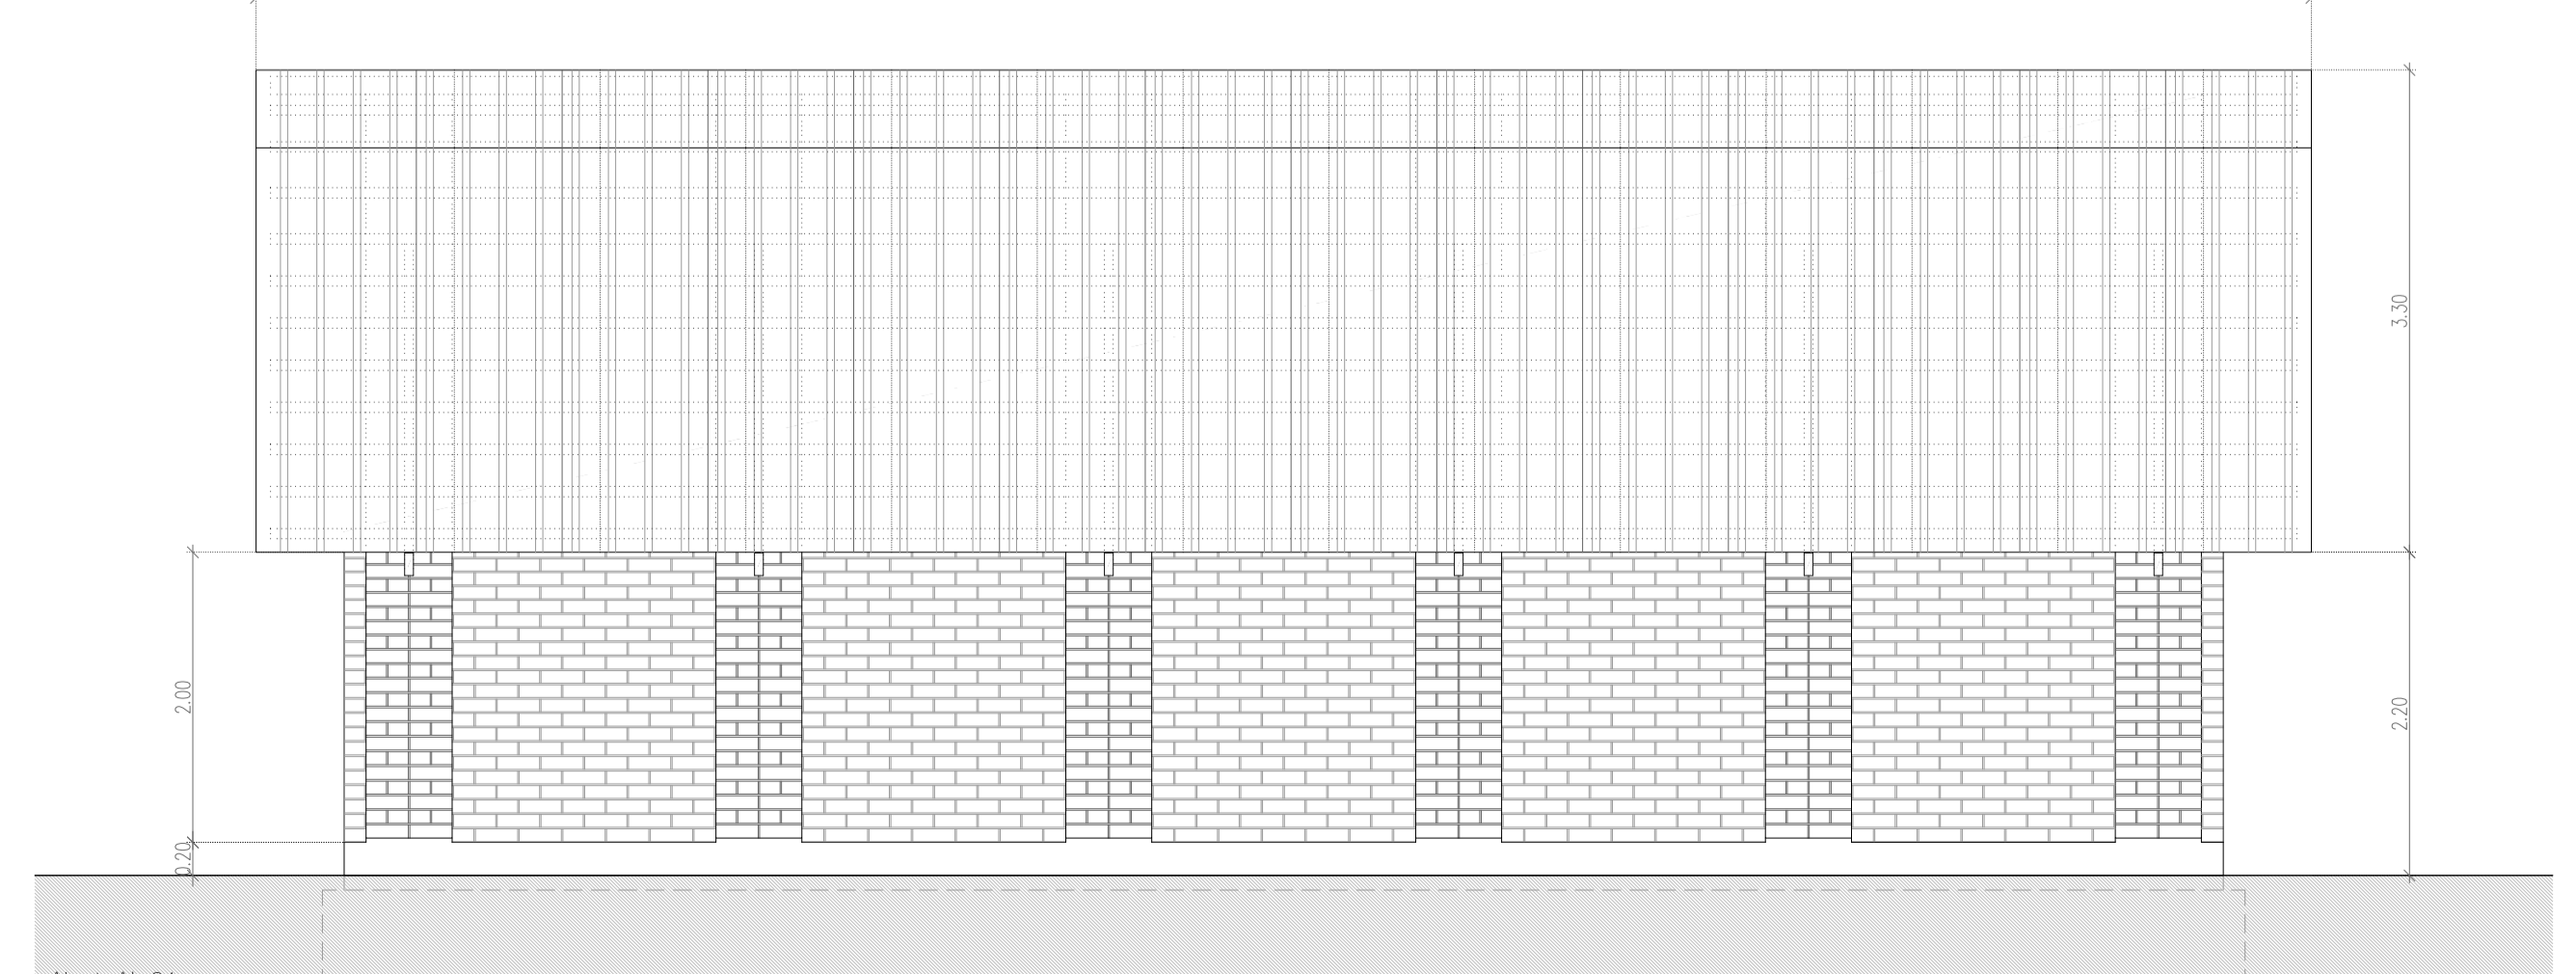

Alçat AL.01