

## LLEGENDA

### ESTRUCTURA

E1. Fornigó de neteja, e: 10cm  
 E2. Sabata de fonamentació de murets del forjat sanitari, 90x60cm  
 E3. Muret de formigóarmat: 40cm  
 E4. Impresió bituminosa (tràsos de mur)  
 E5. Junta d'expansió  
 E6. fornigó de neteja, 10cm sobre terreny compactat  
 E7. castellons de plàstic de polipropilè reciclat per a formació de l'espai airejat del forjat sanitari, h:57cm  
 E8. capa de compressió, e: 5cm  
 E9. Forjat amb plaques alveolars, e: 20 cm d'HORMIPRESA  
 E10. Jassera d'acer perfil HEB 320 alveolar  
 E11. Jassera d'acer perfil HEB 450 alveolar  
 E12. Jassera d'acer perfil HEB 500 alveolar  
 E13. Corretja d'acer perfil IPN 200  
 E14. Pilar HEB 260  
 E15. Capa de grava de 20 cm sobre terreny compactat  
 E16. Capa geotèxtil antipuxonament  
 E17. Plaques rígides d'allauament de poliestireòextrudit, e: 5cm  
 E18. Solera de formigóarmat, e: 20cm  
 E19. Voladís amb plaques alveolars, e: 16 cm d'HORMIPRESA

### PAVIMENTS EXTERIORS

PE1. Terreny natural compactat al 95% de P.M.  
 PE2. Sub-base Tot-U artificial, e: 30 cm compactat al 98% de P.M.  
 PE3. Base densa Tot-U artificial, e: 20cm compactat al 98% de P.M.  
 PE4. Solera de formigóarmat amb fornigó pendents, e: 20cm  
 PE5. Junta de paviment amb massilla de poliuretà  
 PE6. pedra artificial de formigóprefabricat 20x40x3cm  
 PE7. Pandís de carretera 20x20cm



TE1. Mur massís de maóKlinker negre de format mètric 24x11,5x5cm  
 TE2. Arrebossat interior de morter hidràulic  
 TE3. Aïllament tèrmic de llana de roca, e: 5cm  
 TE4. Aïllament fonoabsorvent de feltres de llana de roca, e: 4cm  
 TE5. Subestructura d'acer galvanitzat, e: 4,5cm  
 TE6. Placa de guix laminat, e: 1,5cm  
 TE7. Placa de guix laminat amb acabat de pintura blanca, e: 1,5cm  
 TE8. Ampit de xapa d'alumini farcida d'allauament i plegada segons detall  
 TE9. Aïllament tubular d'alumini 15cm  
 TE10. Muntatge d'alumini 15cm  
 TE11. Fusteria d'alumini amb ruptura de pont tèrmic, tipus MX contratapa puntual de Techinal  
 TE12. Vidre doble amb cambra 8/15/8 baix emissiu  
 TE13. Fusteria d'alumini, amb ruptura de pont tèrmic tipus MX contratapa puntual, full batent, de Techinal  
 TE14. Arrebossat exterior amb morter hidràulic blanc  
 TE15. Goterofet amb el mateix morter de façana  
 TE16. Dintel de perfil d'acer en L soldat a la biga  
 TE17. Fusteria d'alumini amb ruptura de pont tèrmic, tipus Unicity de Techinal  
 TE18. Dintel de xapa d'alumini subjecta a l'estructura mitjançant platinines soldades a la biga.  
 TE19. Caixa de persiana amb tapa registrable per davant amb aïllament tèrmic  
 TE20. Lames móbils d'alumini de 10cm de Cortizo  
 TE21. Premarc tubular d'alumini de 8x3cm  
 TE22. Platinines rigiditzadores d'acer per dintell de perfil en L  
 TE23. Murfor  
 TE24. Anoditzat de murfor

### COBERTA


C1. Panelles de Formigóarmat prefabricats, e: 5cm  
 C2. Capa geotèxtil antipuxonament  
 C3. Panells rígids d'allauament tèrmic de poliestireòextrudit, e: 10cm  
 C4. Lámina impermeable bituminosa  
 C5. Capa de pendents de Formigócel-tular, e: màx: 15 cm  
 C6. Capa de grava de canto rodó  
 C7. Coberta ajardinada extensiva de Sedum  
 C8. Estrat de terres, e: 10cm  
 C9. Filtre sistema SF  
 C10. Ourea Floradrain 25-E  
 C11. Capa separadora antiarrels  
 C12. Capa de grava separadora de perímetre  
 C13. Premarc tubular d'alumini de 10x5cm  
 C14. Fusteria d'alumini de remat inferior de lluernari, tipus SILL SIOO de AIA  
 C15. Fusteria d'alumini de remat superior de lluernari, tipus HEAD HIOO de AIA  
 C16. Fusteria d'alumini de remat superior de lluernari, tipus HEAD HIOI de AIA  
 C17. Vidre doble amb cambra 6/1/2/6  
 C18. Peça en U de formigóprefabricat, e: 5cm  
 C19. Canelóide recollida d'aigües pluvials amb xapa d'alumini plegada i anoditzada  
 C20. Suport de plaques solars de perfils tubulars cargolats, e: 3cm  
 C21. Plaques solars térmiques de 200x100cm  
 C22. Xapa d'alumini plegada segons detall per protecció d'aigua de la perfileria superior del lluernari  
 C23. Panells rígids d'allauament tèrmic de poliestireòextrudit, e: 5cm  
 C24. Xapa d'alumini de remat de coberta plegada segons detall

### INTERIORS


I1. Aïllament acústic a soroll d'impacte  
 I2. Capa de morter autonivellant polímeric, e: 5cm  
 I3. Traversers de fusta de 5x5cm  
 I4. Suport metàl·lics regulables  
 I5. Parquet flotant de fusta de roure clar, e: 1,5cm  
 I6. Fals sostre suspès amb aïllament fonoabsorvent i plaques de cartróguix, e: 1,5 + 4cm  
 I7. Subestructura d'acer galvanitzat  
 I8. Placa de guix laminat acabat de pintura blanca, e: 1,5cm  
 I9. Placa de guix laminat, e: 1,5cm  
 I10. Subestructura doble d'acer galvanitzat, e: 4,5cm  
 I11. Premarc de fusta  
 I12. Marc de fusta de roure clar  
 I13. Porta de fusta de roure clar  
 I14. Guies tubulars de cortines plegables motoritzades  
 I15. Cortines plegables motoritzades de lona blanca  
 I16. Conducte de climatització metàl·lic circular  
 I17. Fals sostre suspès amb aïllament fonoabsorvent i doble placa de cartróguix, e: 5cm  
 I18. Lluminària Philips Luxspace compact BBS  
 I19. Lluminària Philips 5W LED fresh Food  
 I20. Lluminària Philips 5W Graze QLX powercone  
 I21. Listóde fusta de 5x5cm anclat amb perfil en L metàl·lic al forjat  
 I22. Lames de fusta de 2x8cm  
 I23. Barana d'acer inoxidable

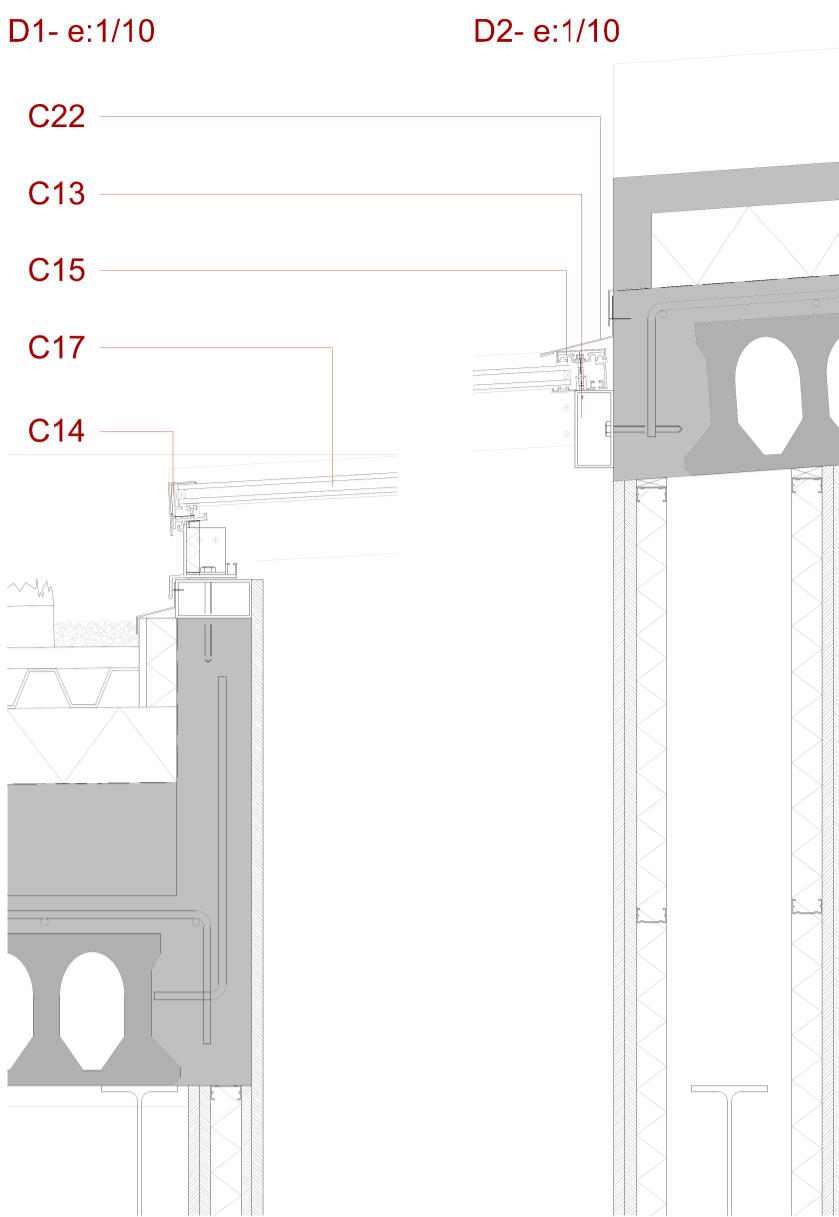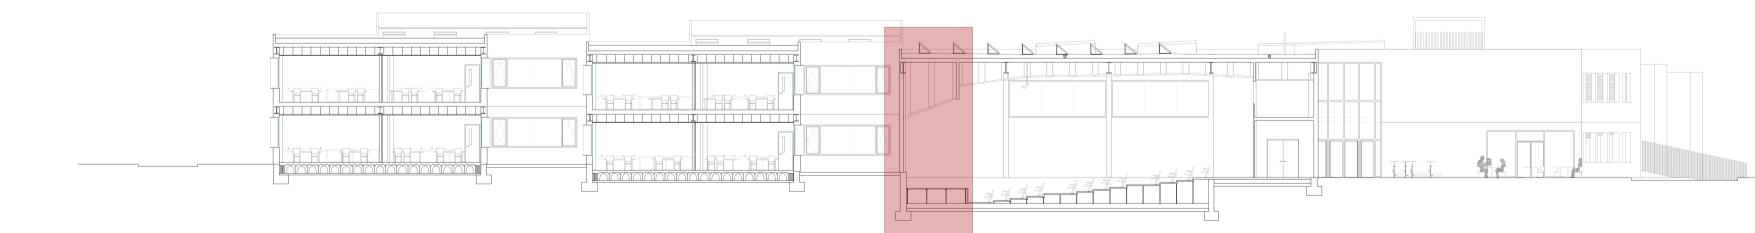


D1- e:1/10

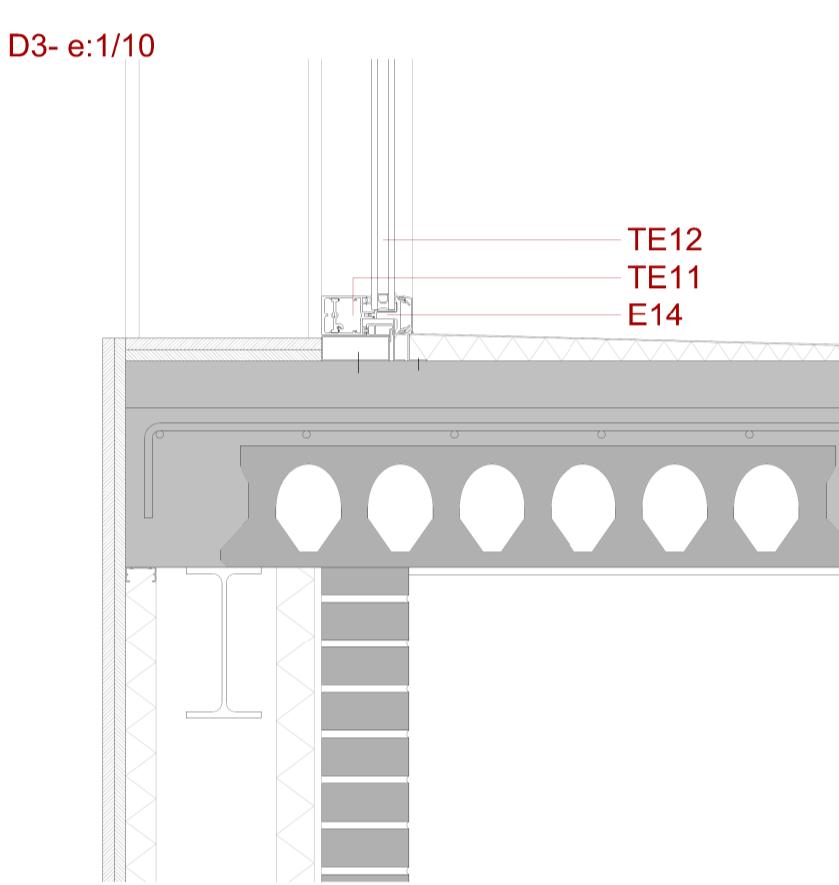


D2- e:1/10

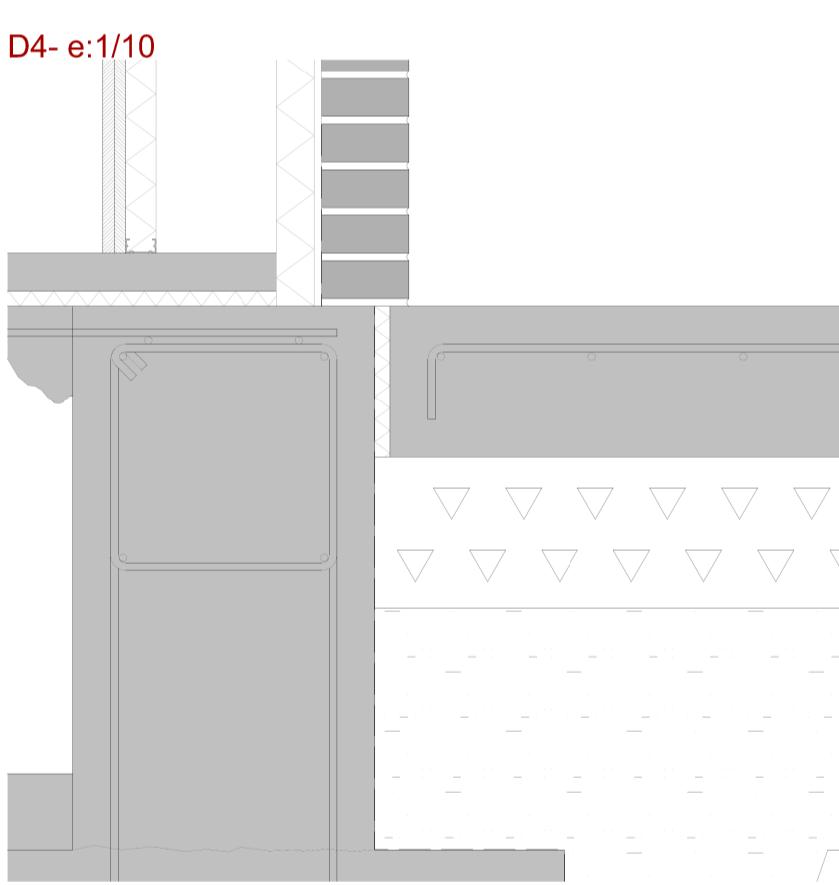


D3- e:1/10

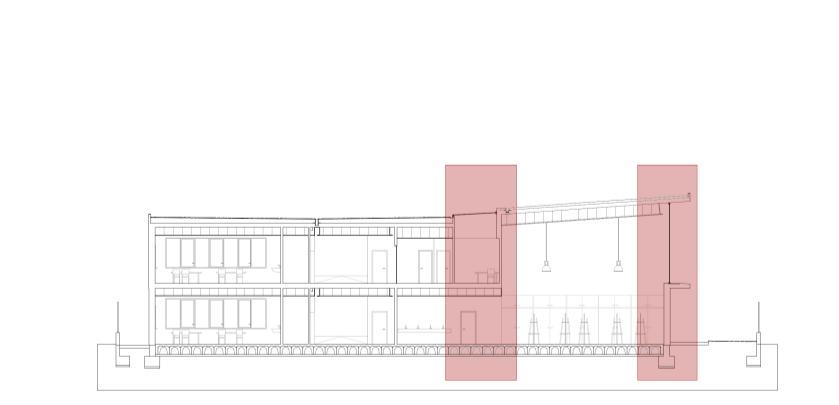


D4- e:1/10

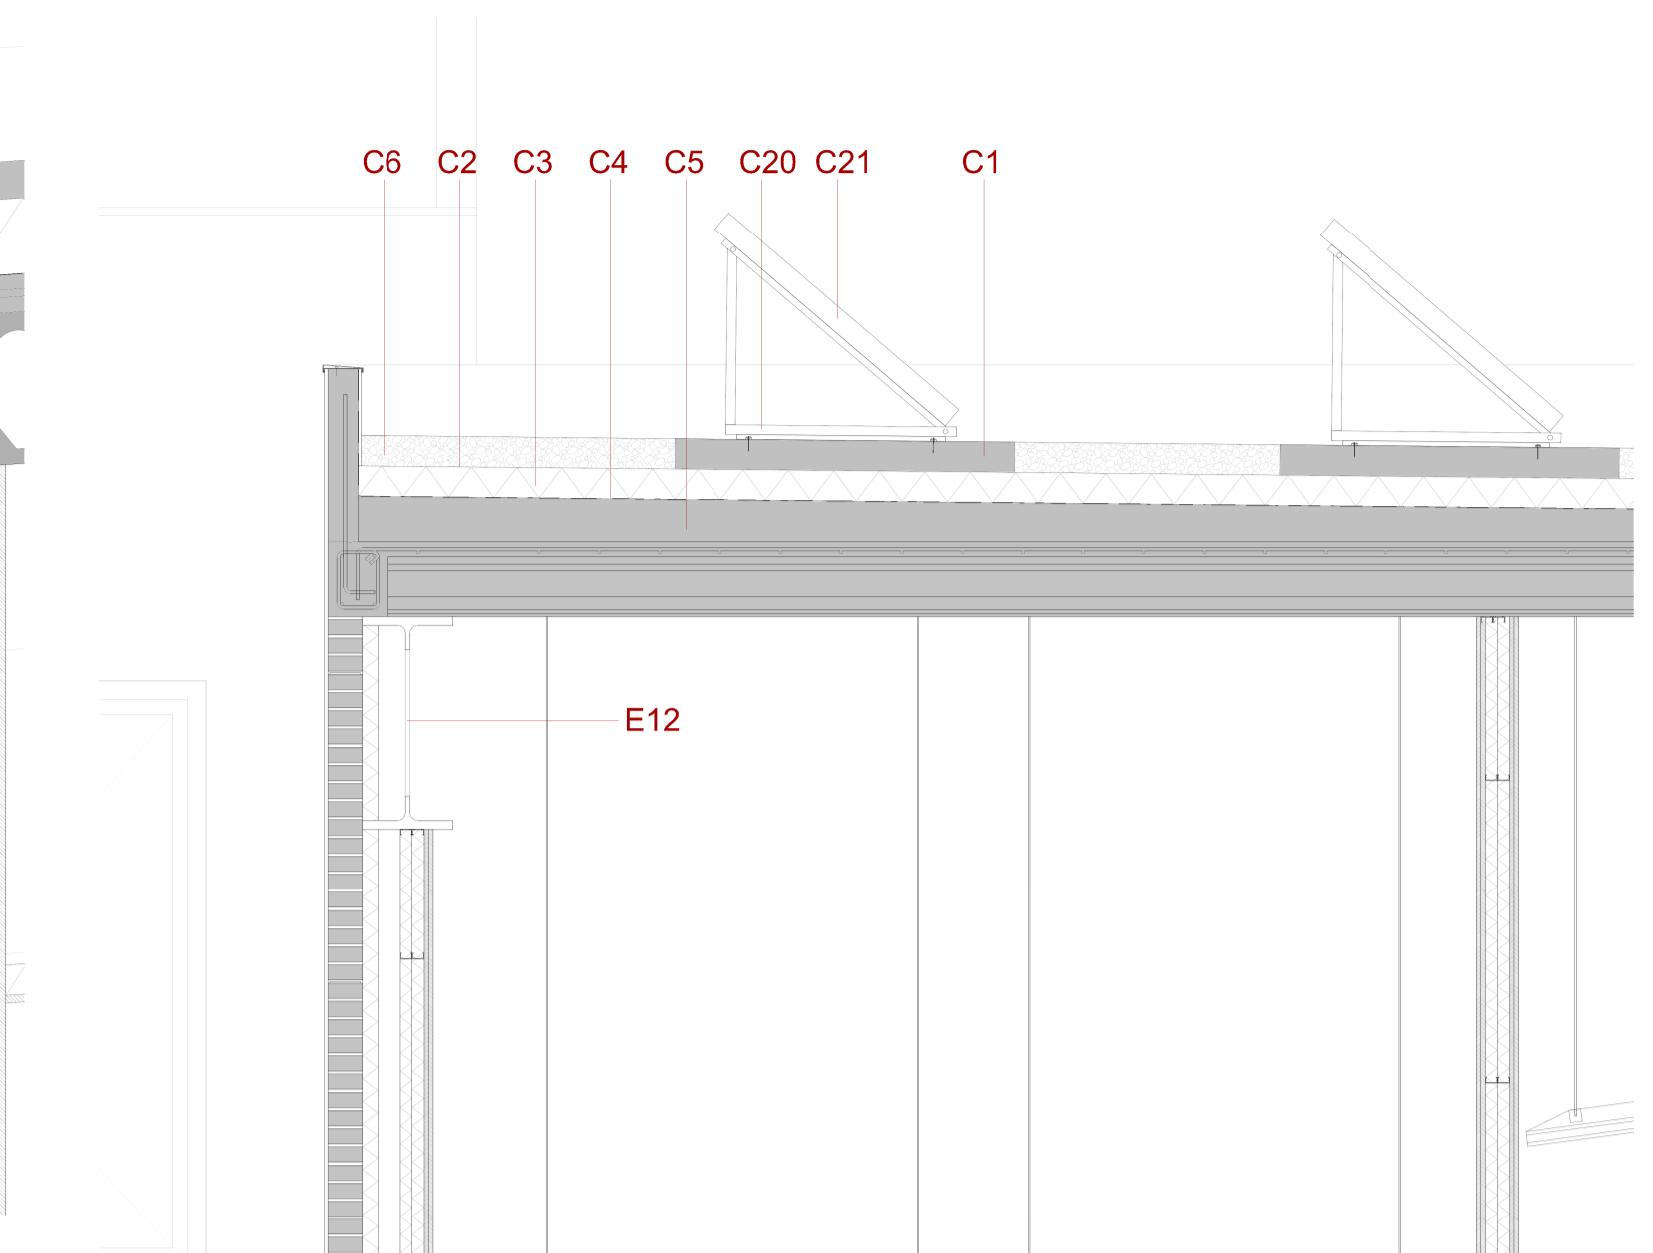


D1- e:1/10

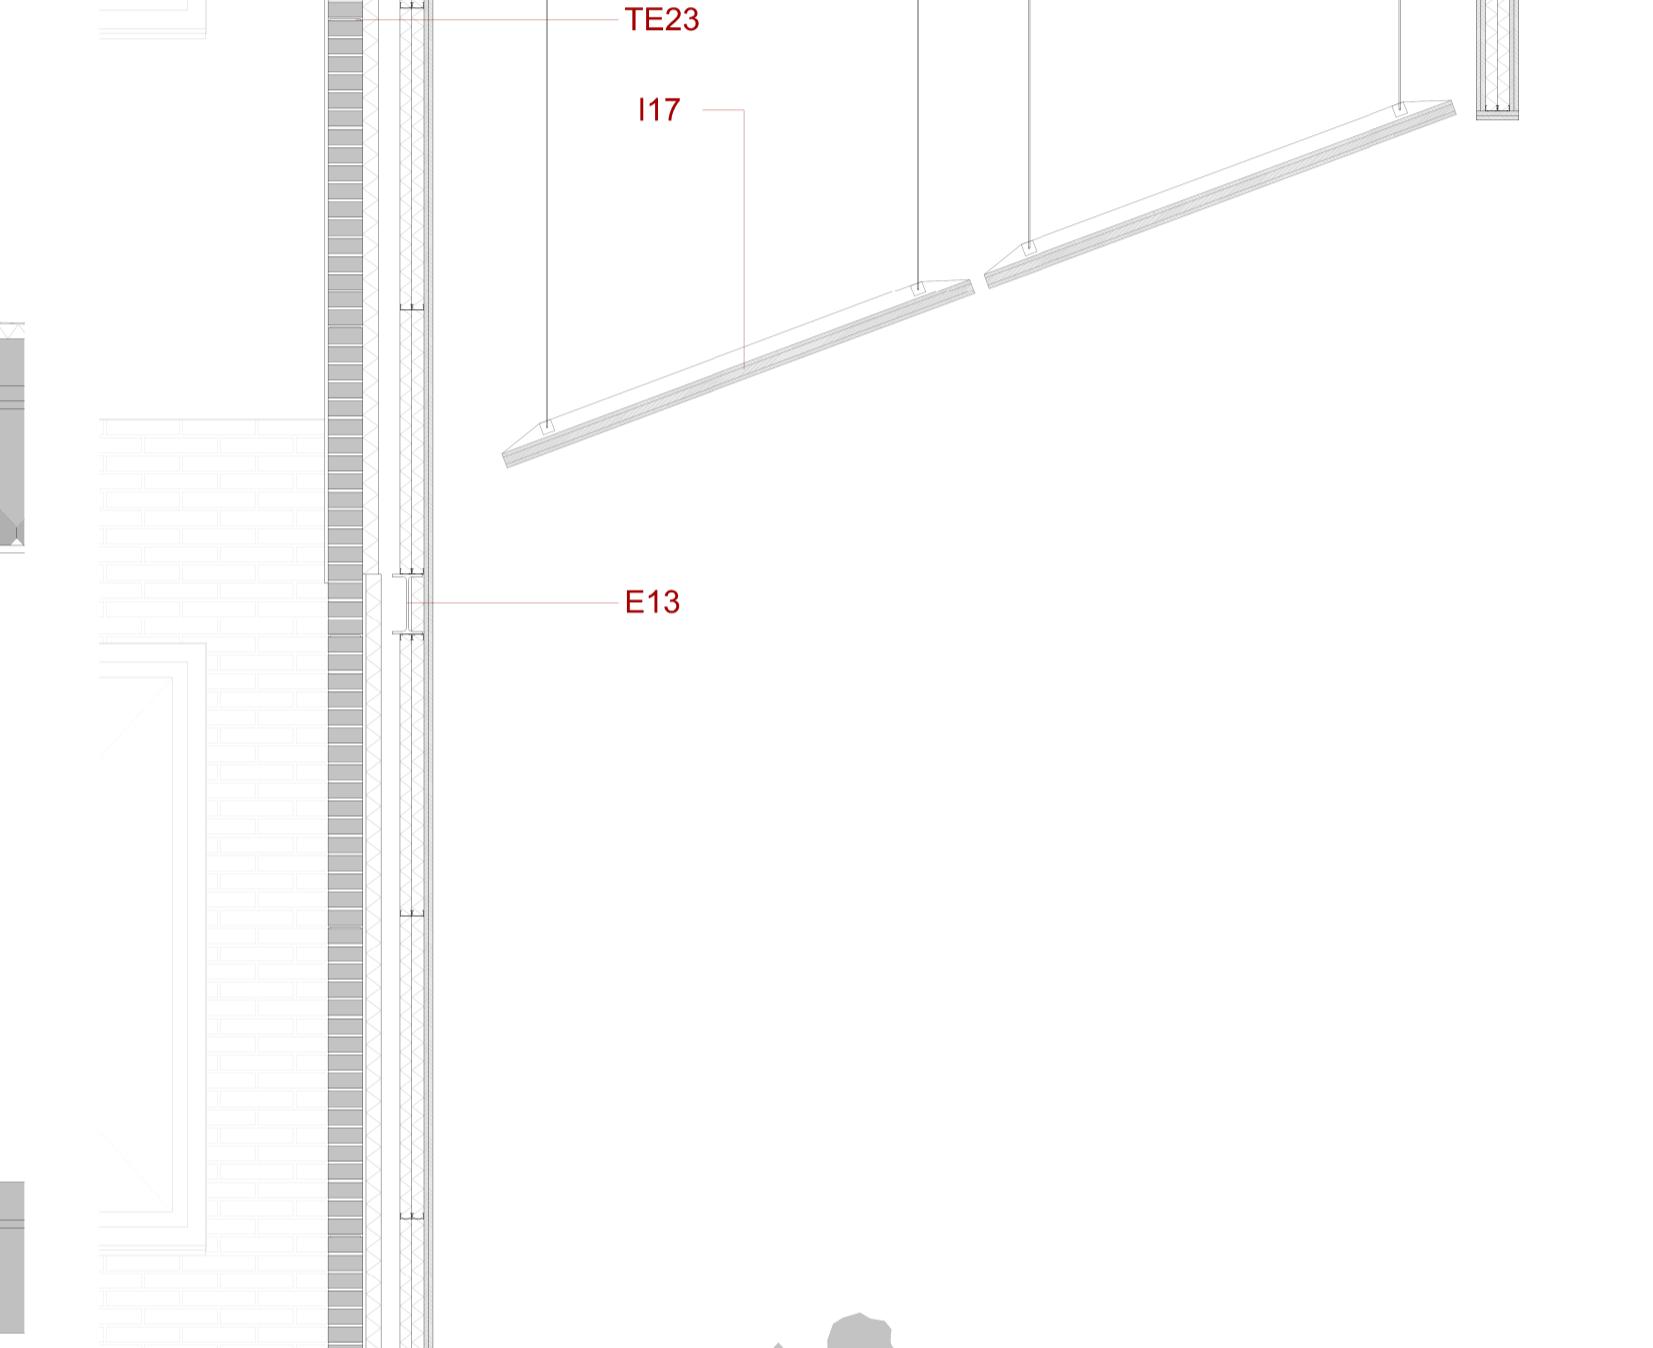


D2- e:1/10

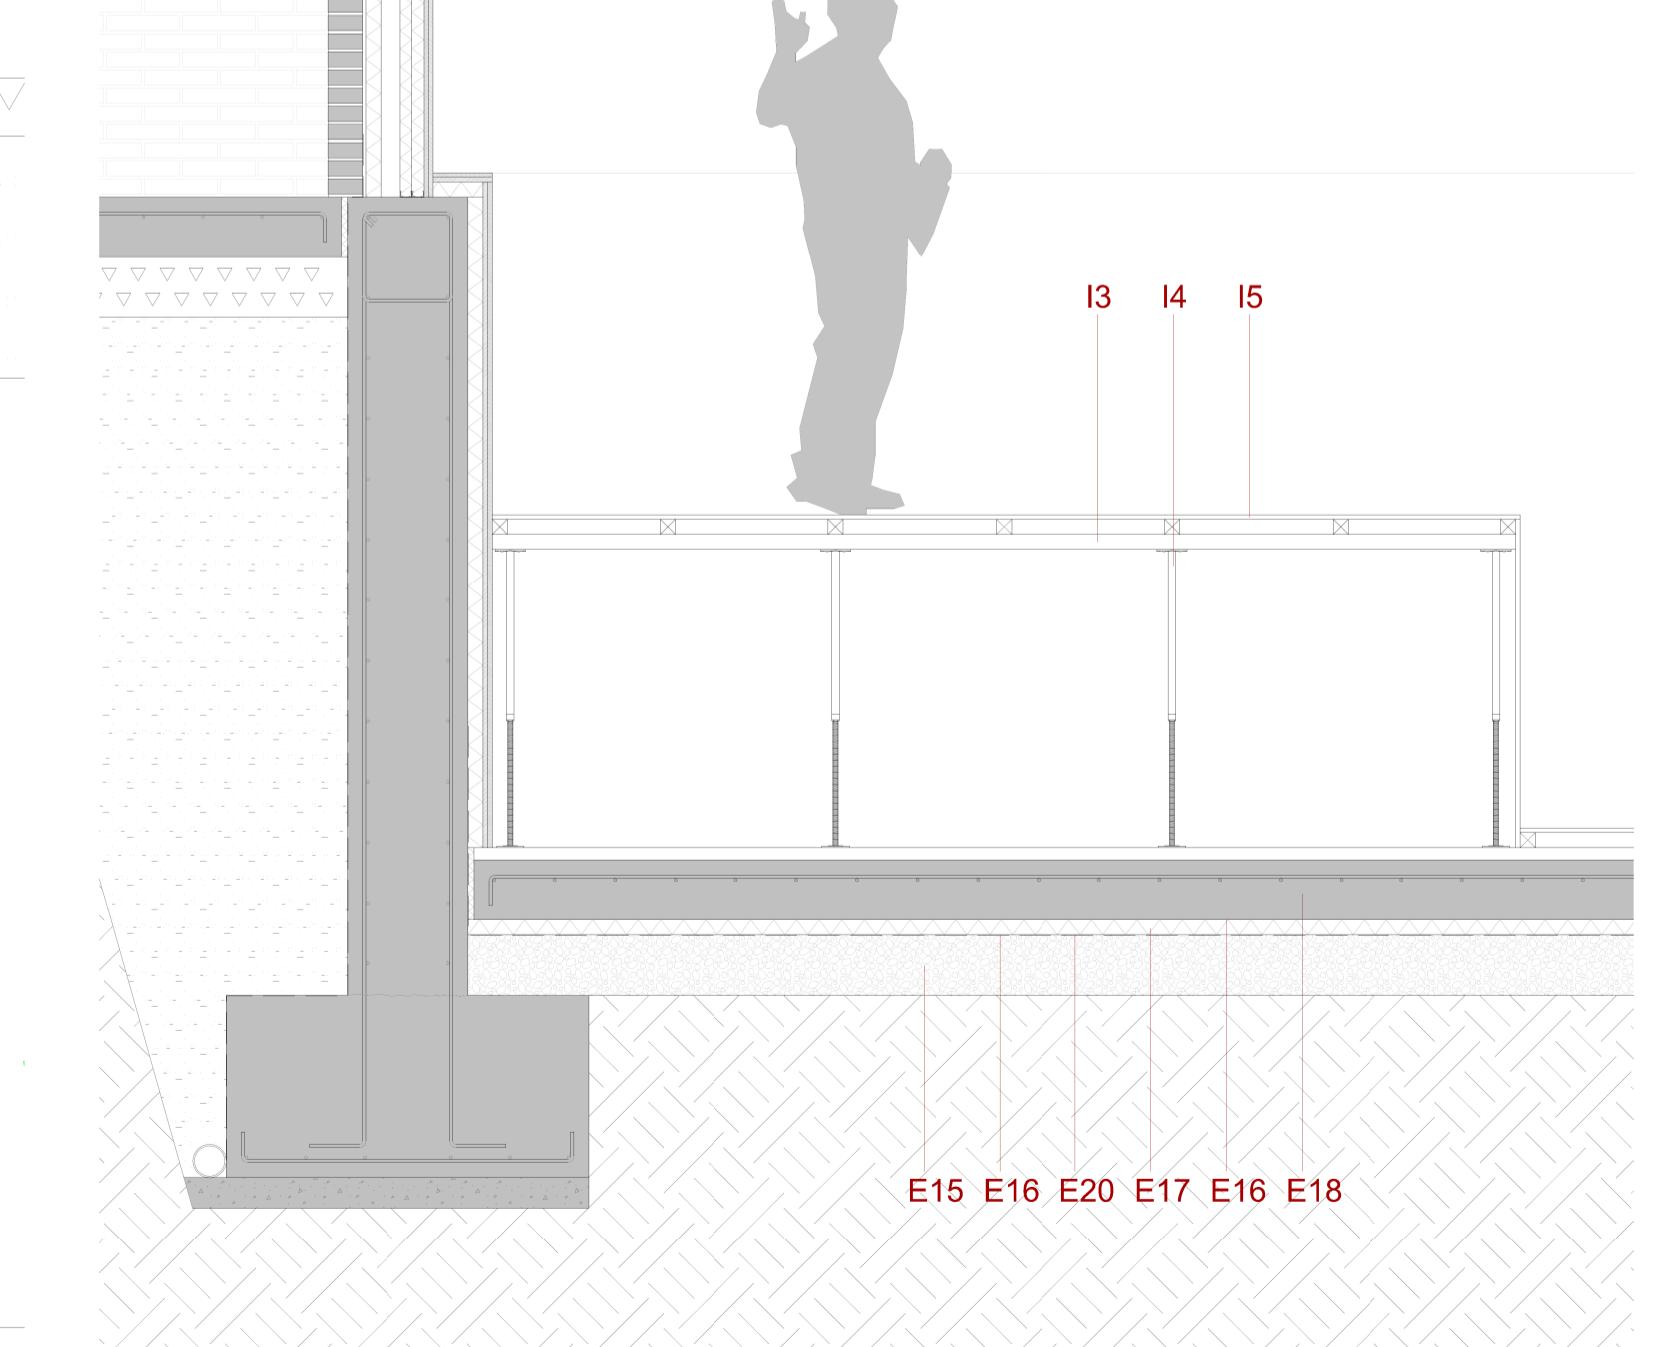


D3- e:1/10

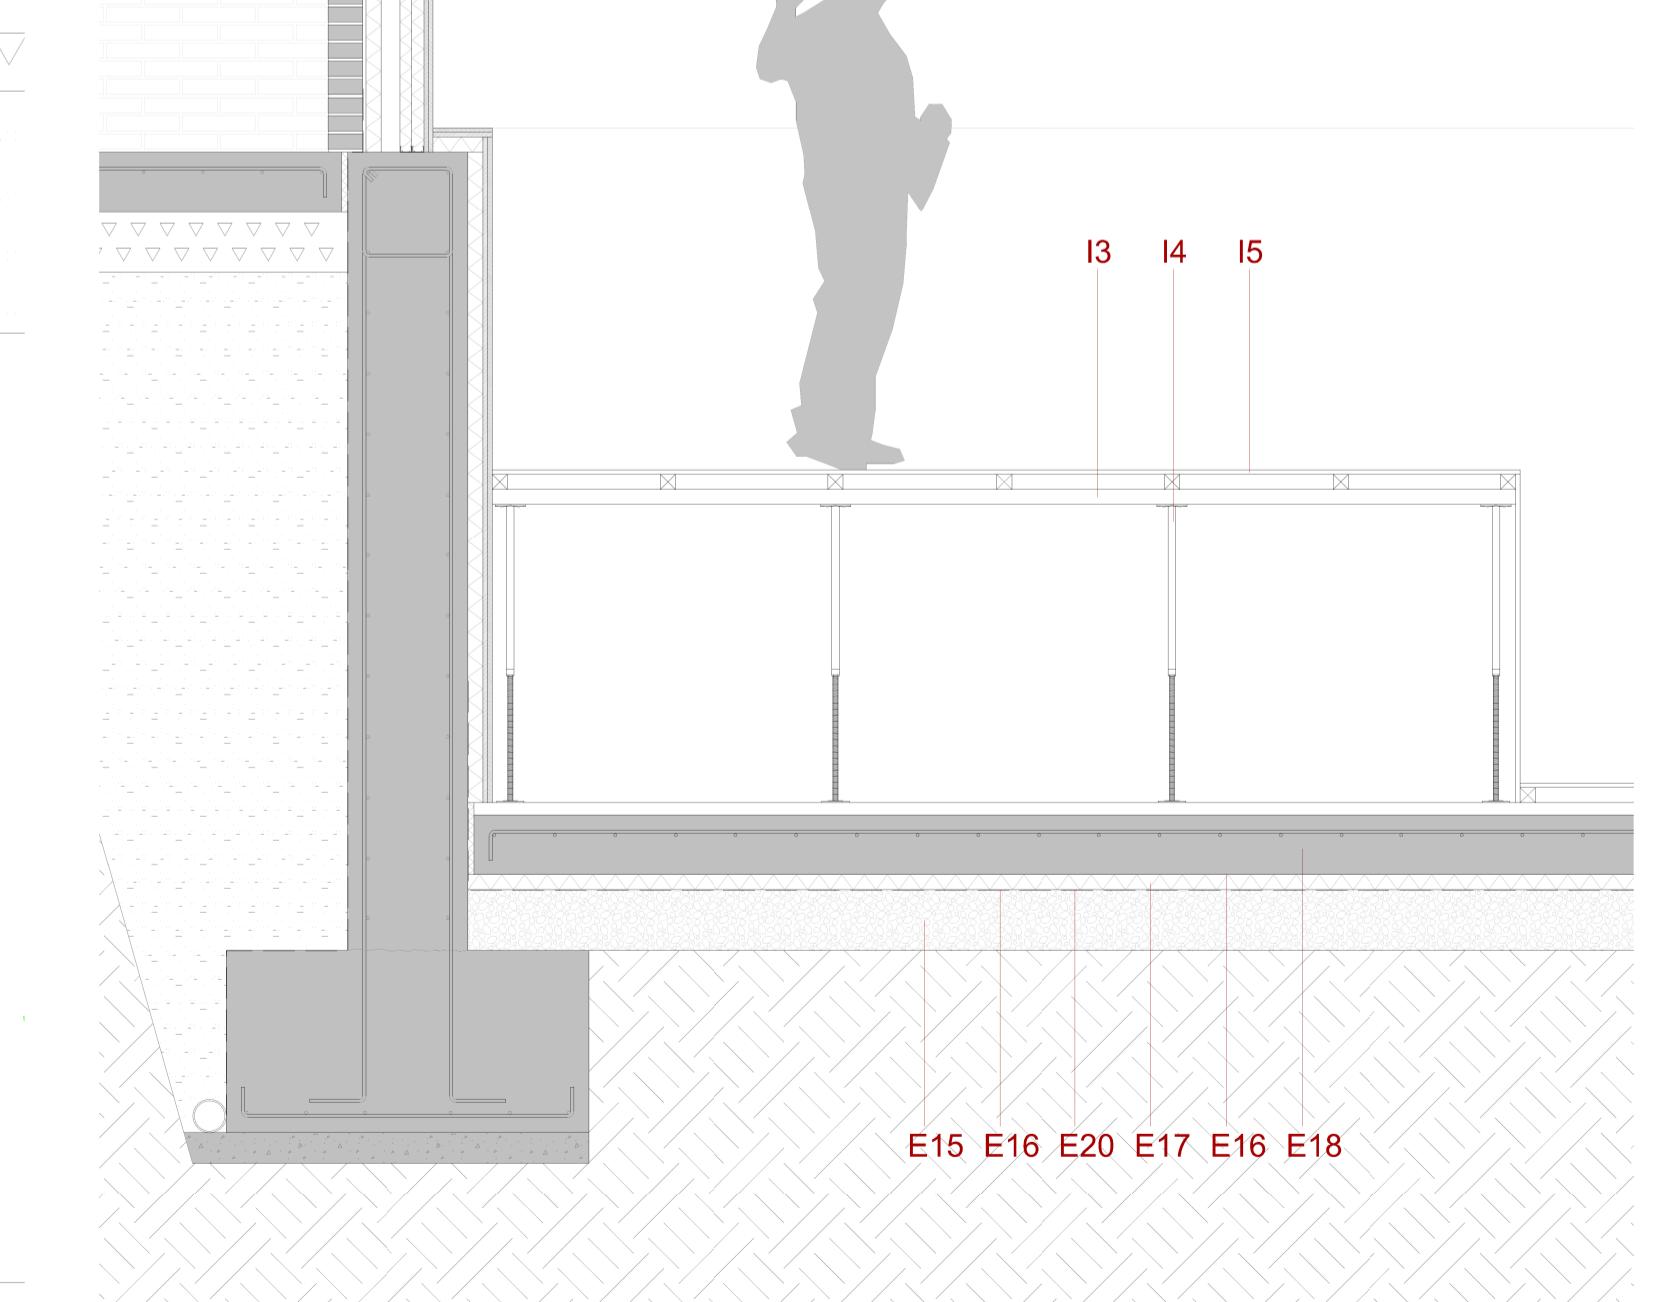


D4- e:1/10

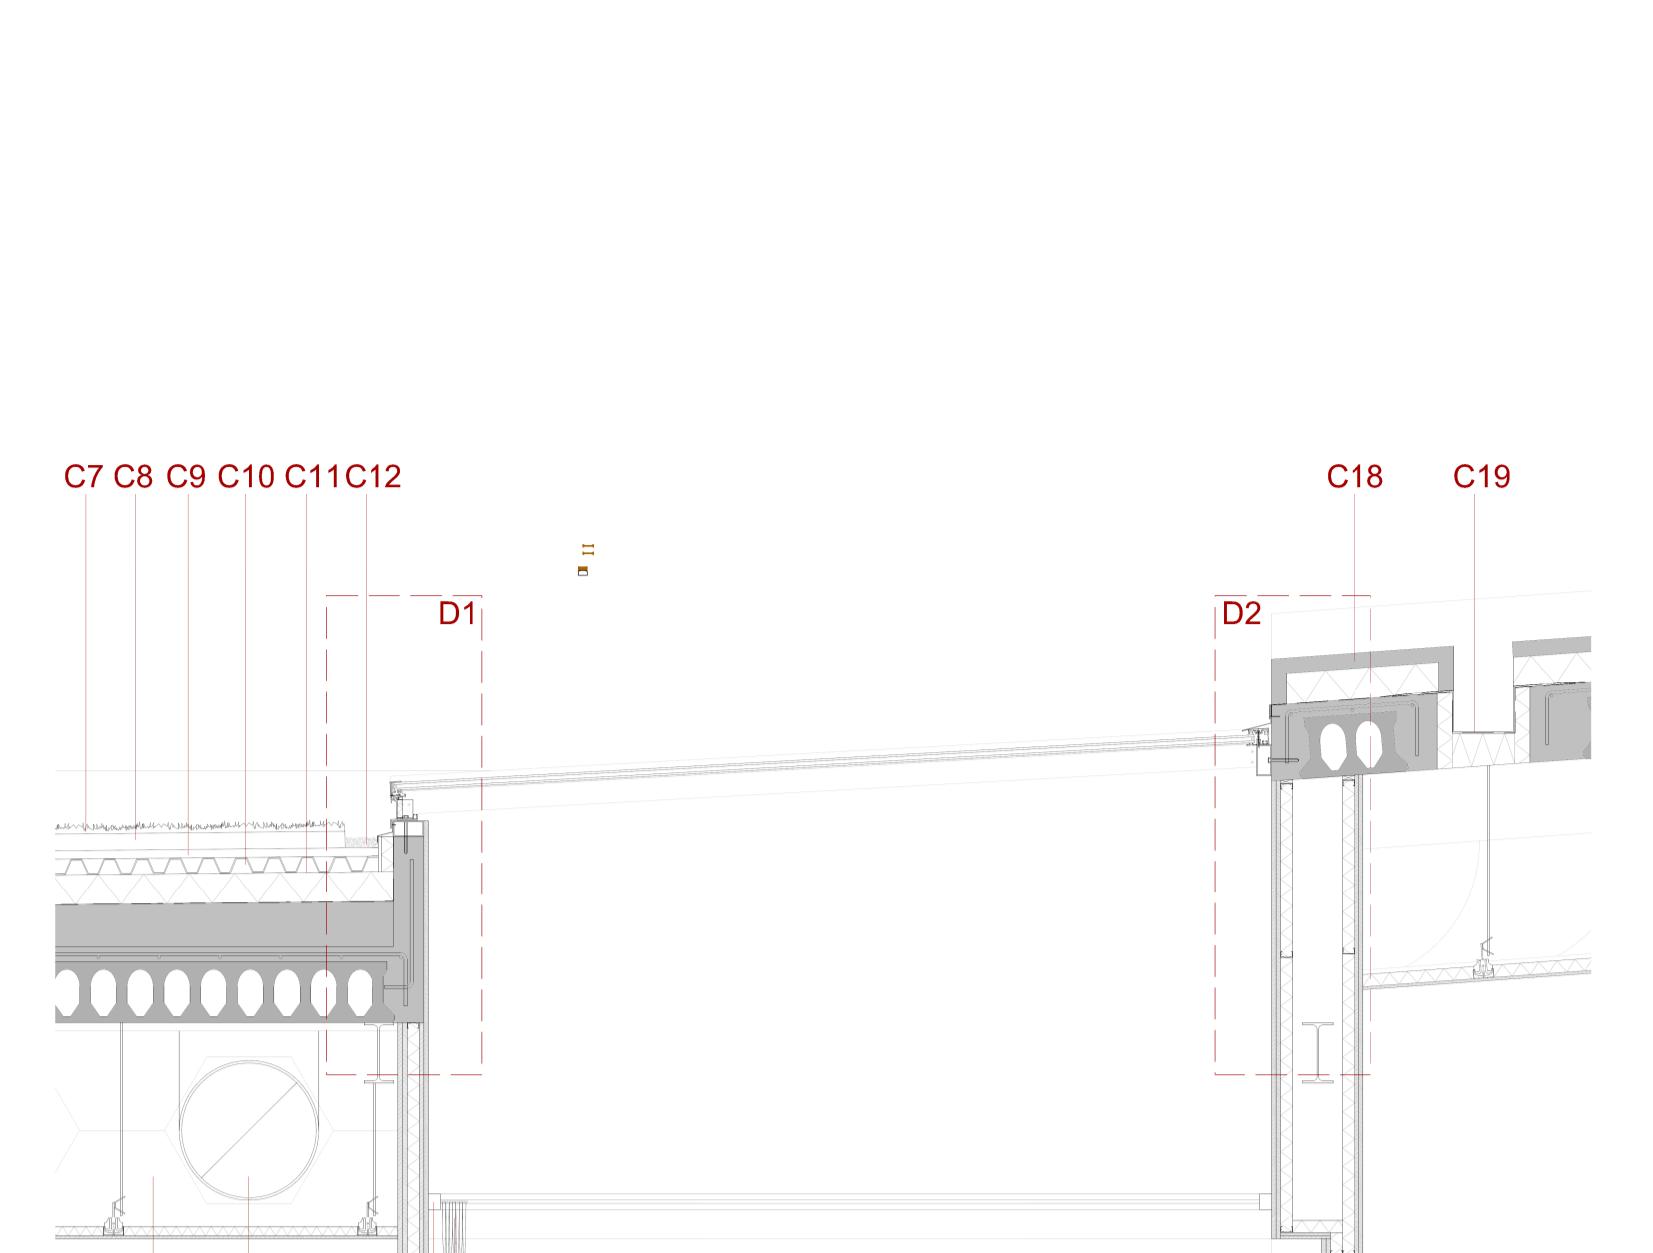


D1- e:1/10

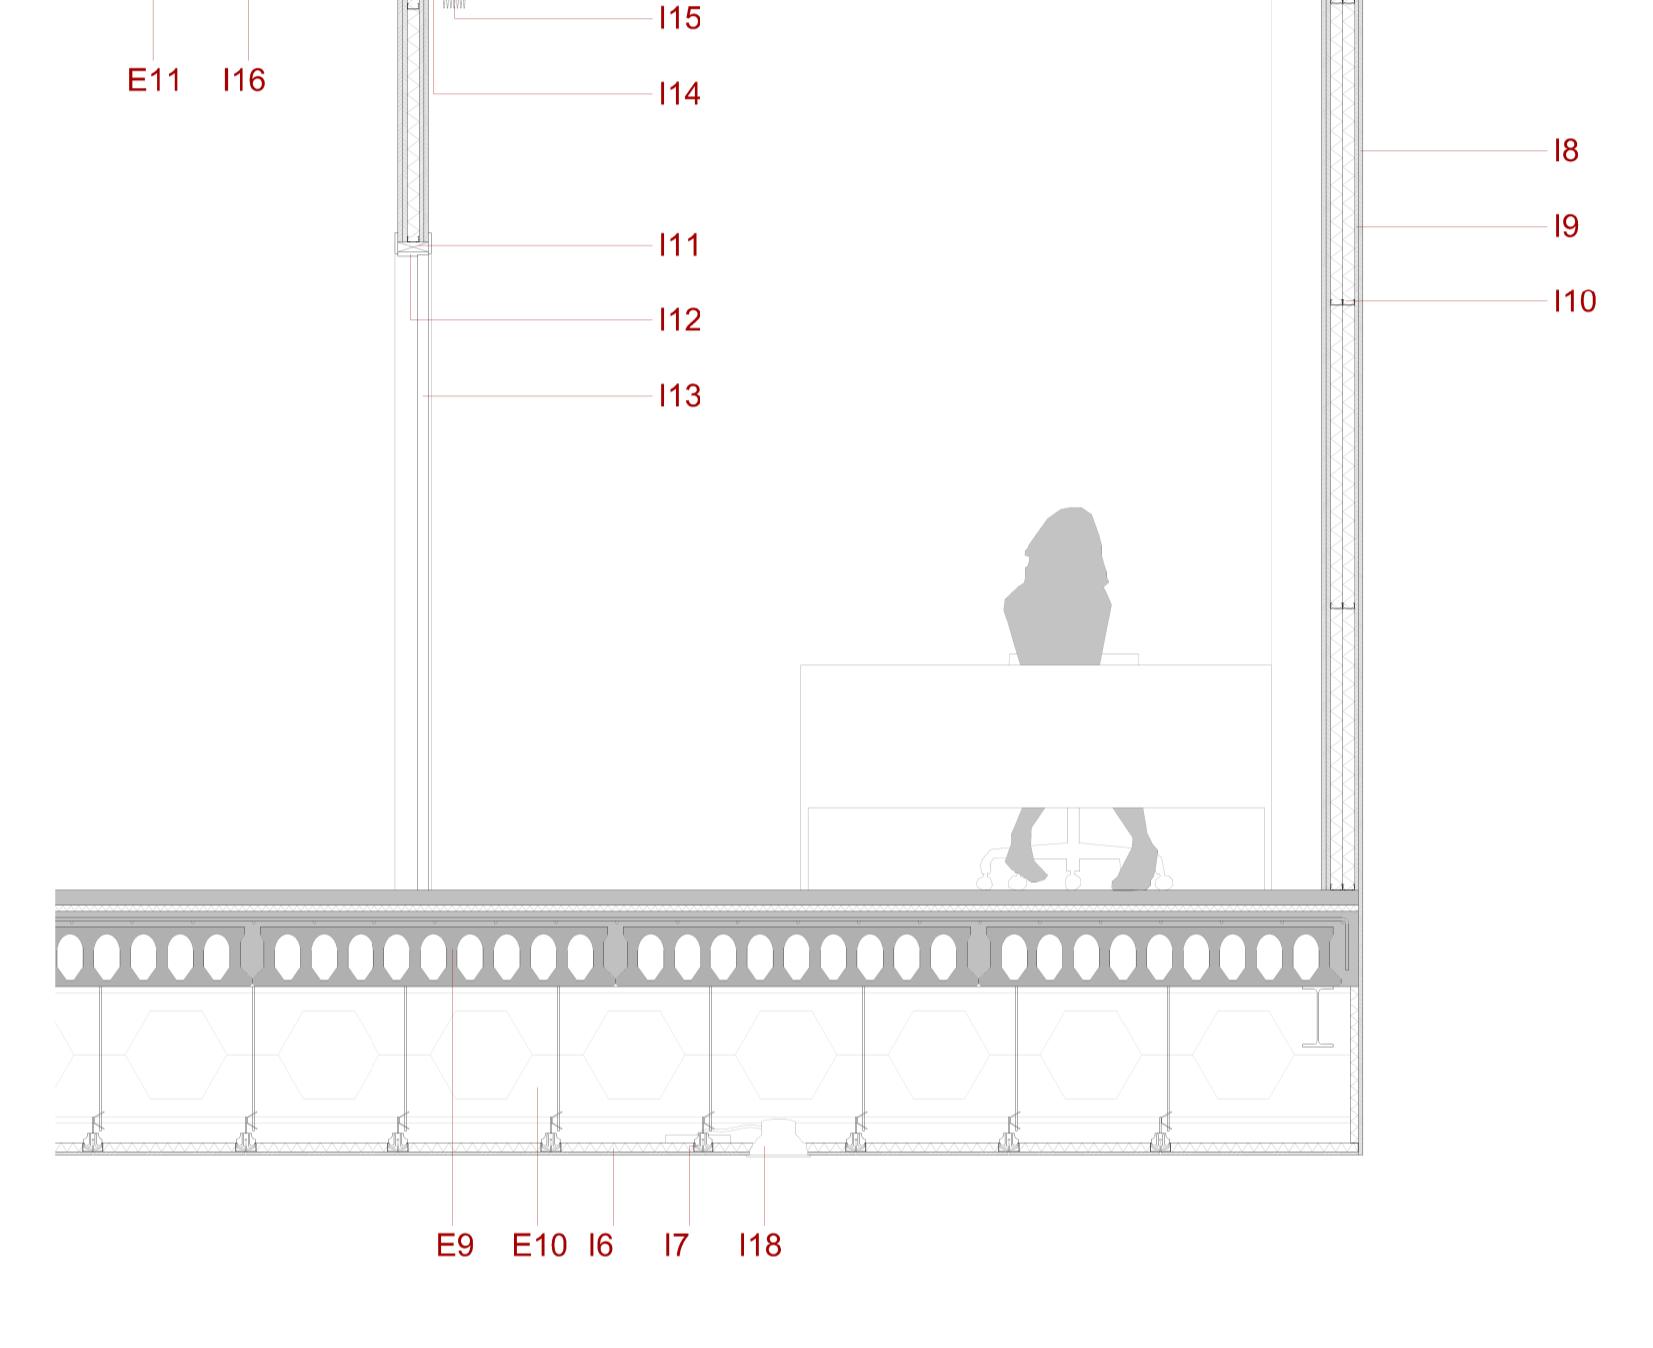


D2- e:1/10

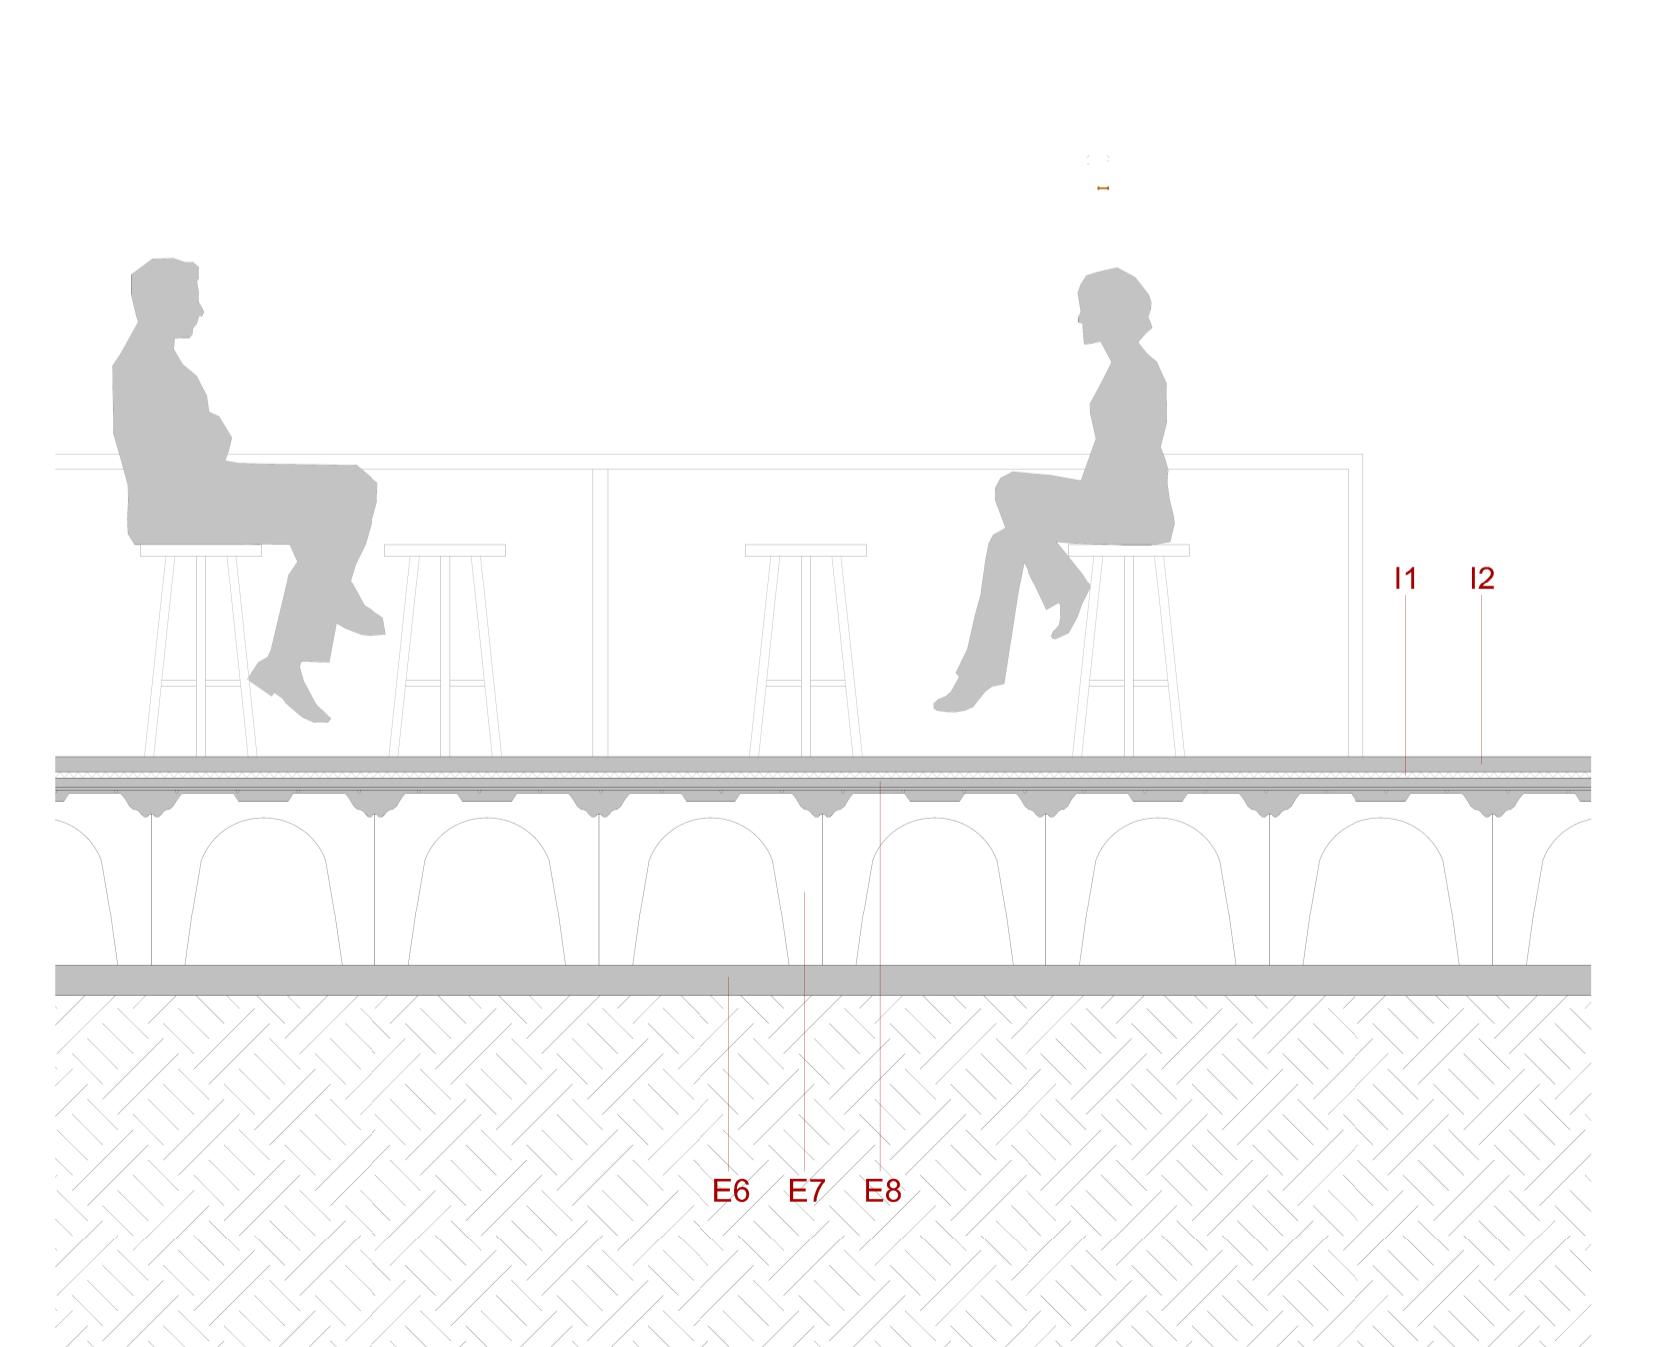


D3- e:1/10

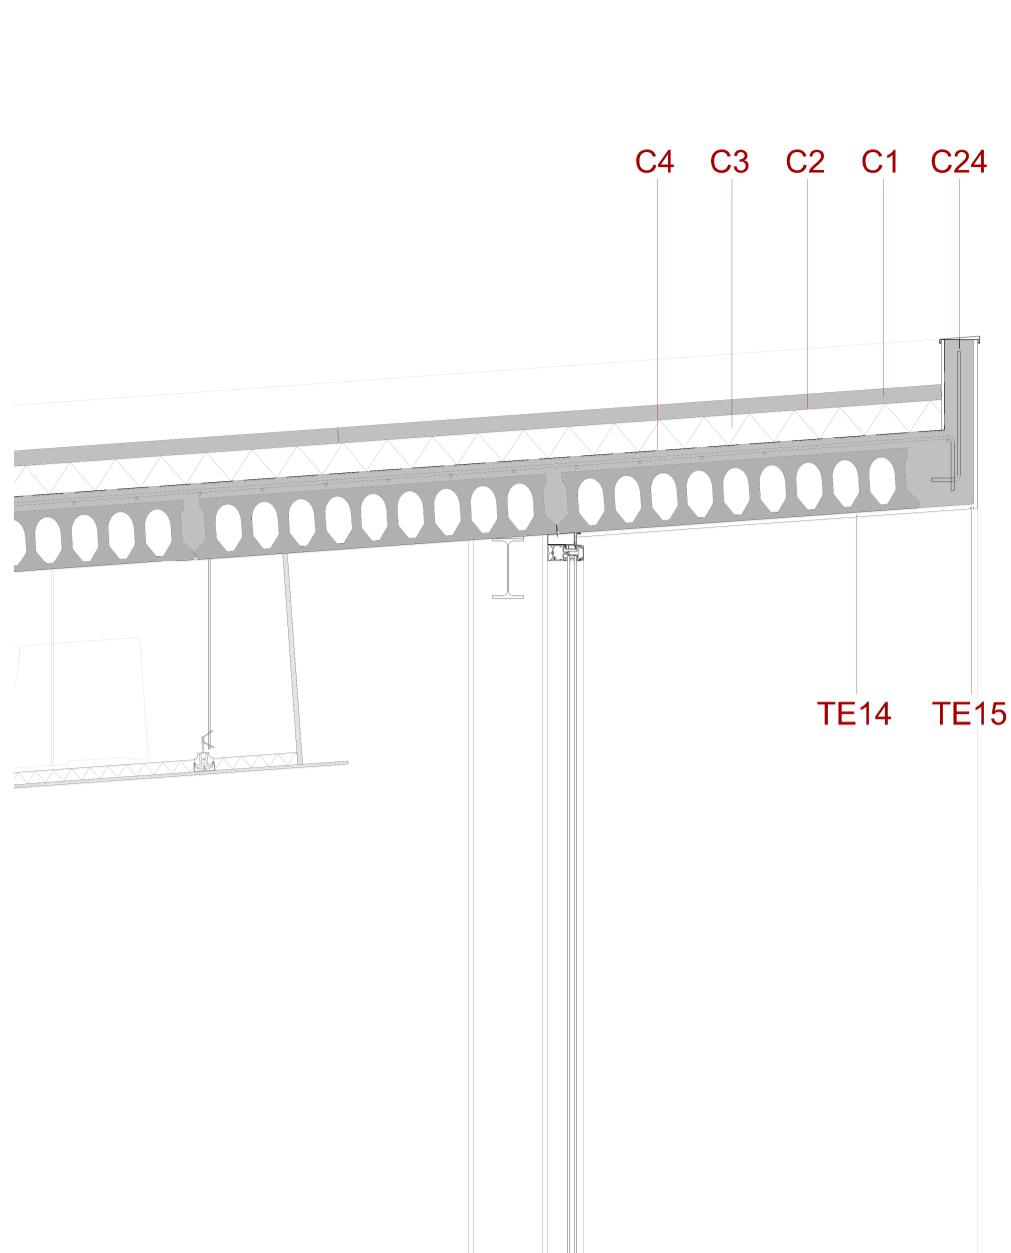

D1- e:1/10

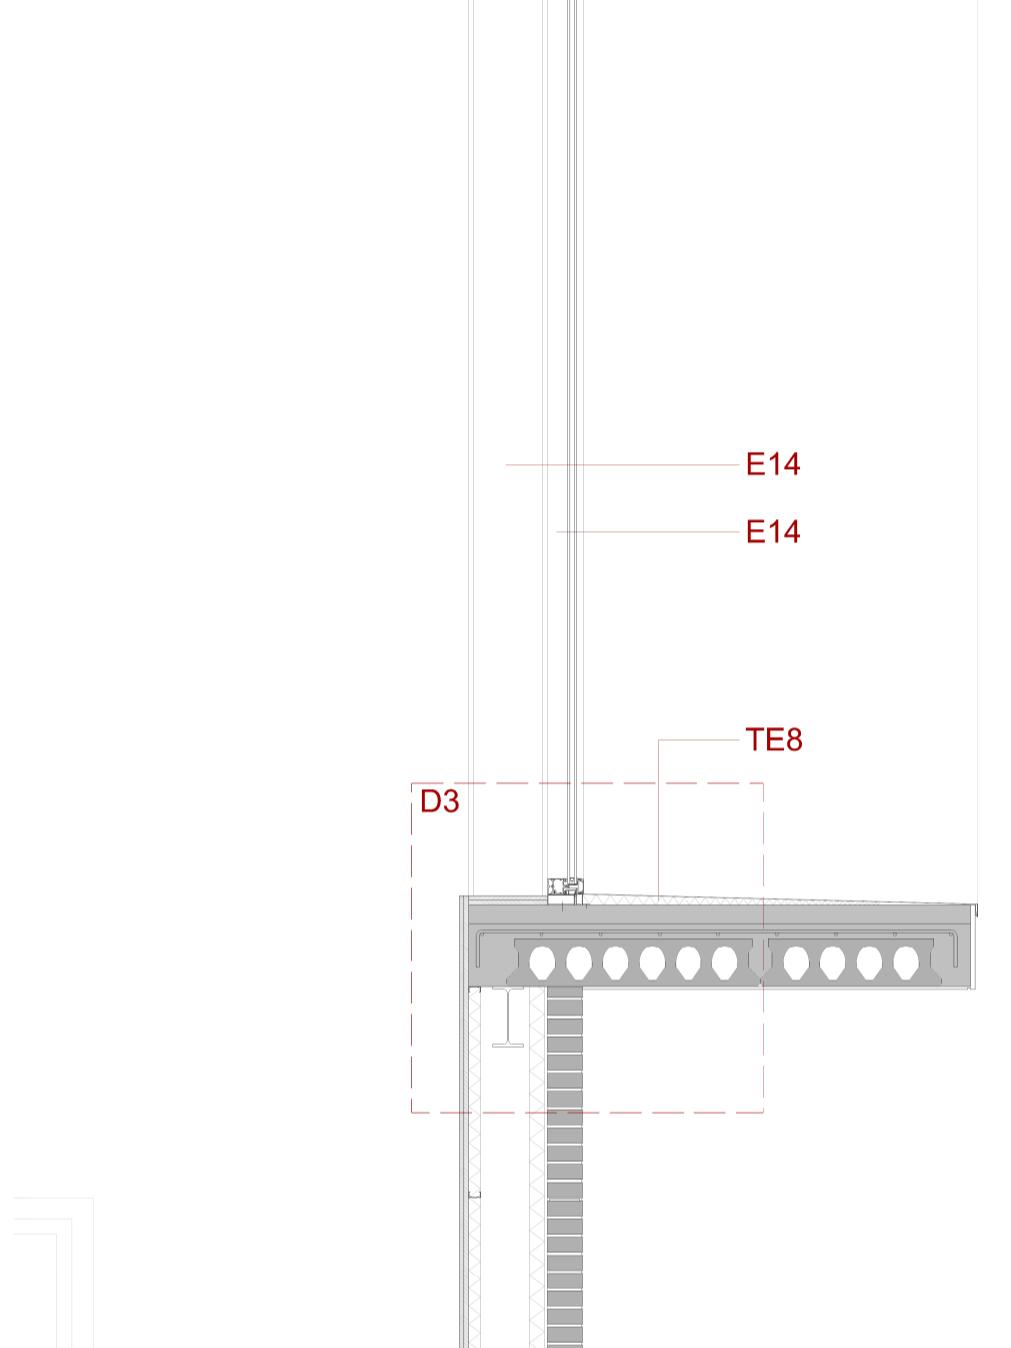

D2- e:1/10

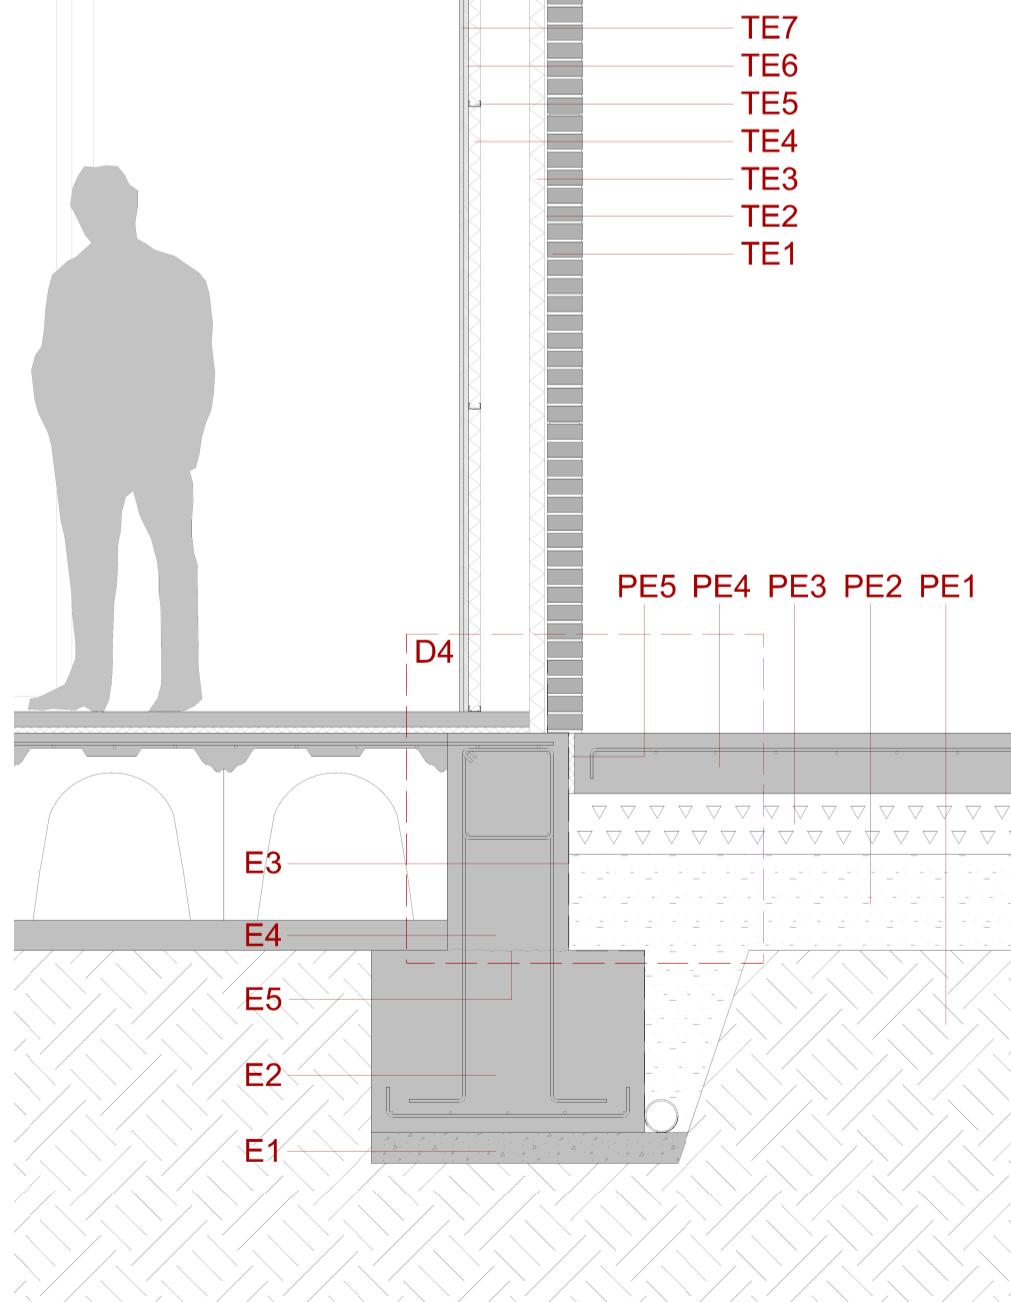

D3- e:1/10