

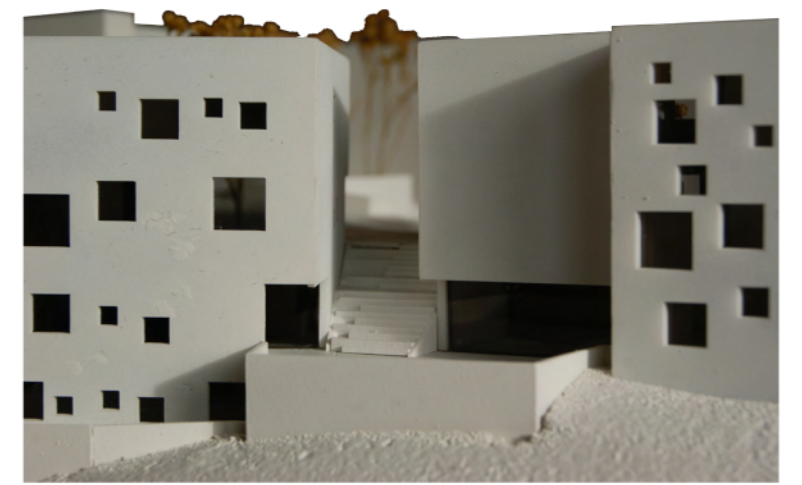


\_SECCIÓ f.

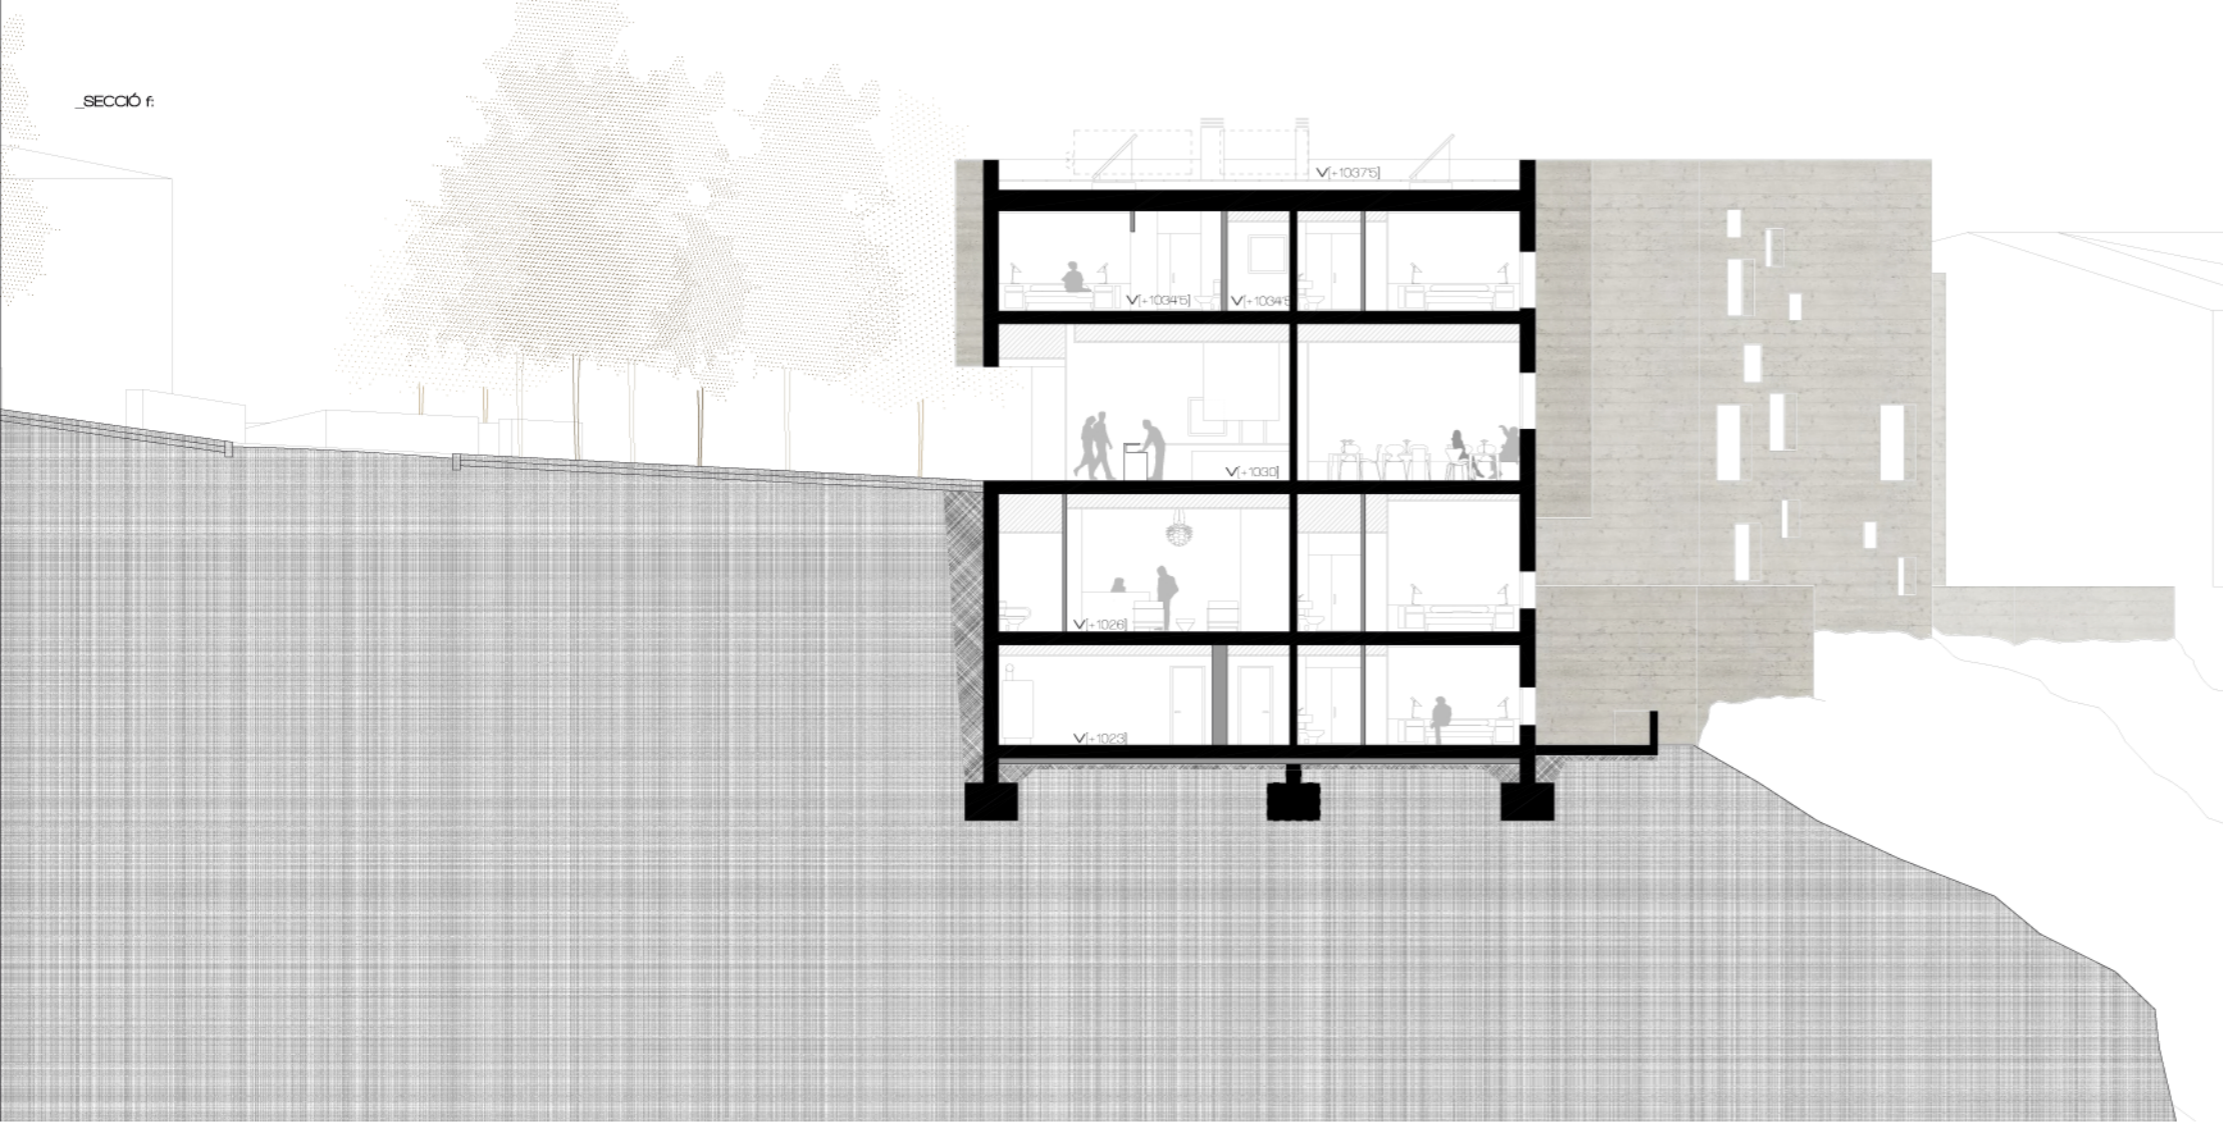

\_Vista desde les "casas colgantes"

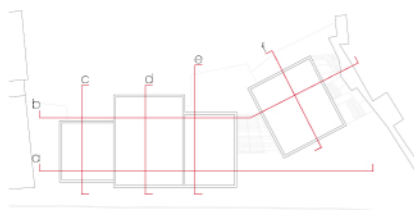

CENTRE CULTURAL I HOTEL A CUENCA  
 ARQUITECTURA  
 e 1:100 SECCIONS\_e,f  
 ABEL EXPOSITO BRUNES  
 TUTOR: RAIMON FARRÉ  
 TRIBUNAL: 4 MAGDALENA MÀRIA

P: 14

\_SECCIÓ e.

