




SECCIÓ AGREGACIÓ TIPUS

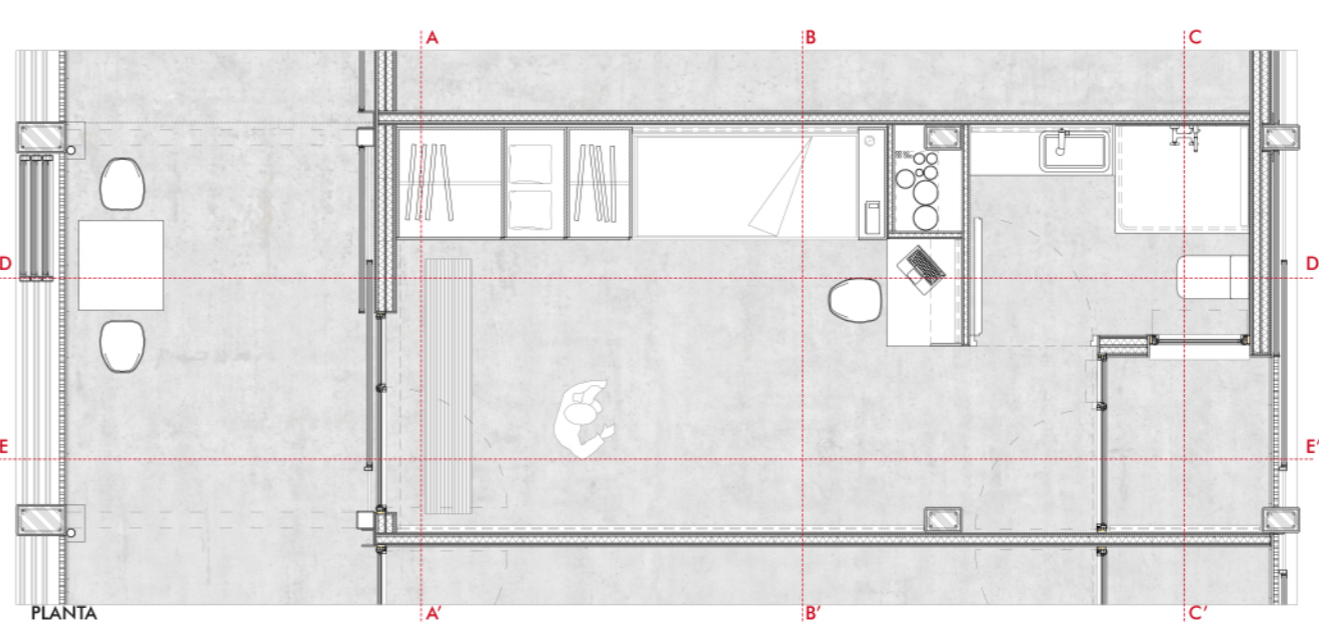


PLANTA

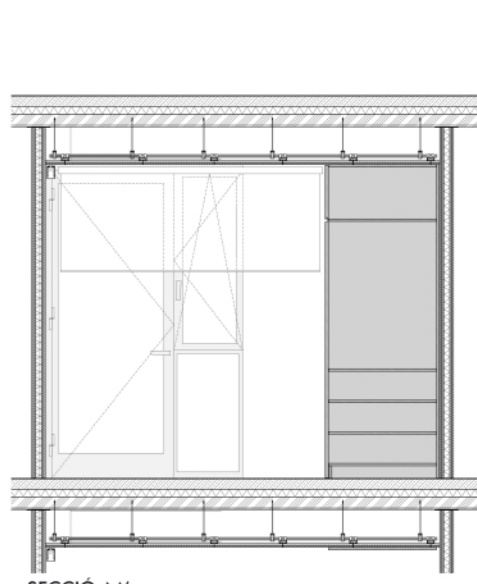


SECCIÓ AA'

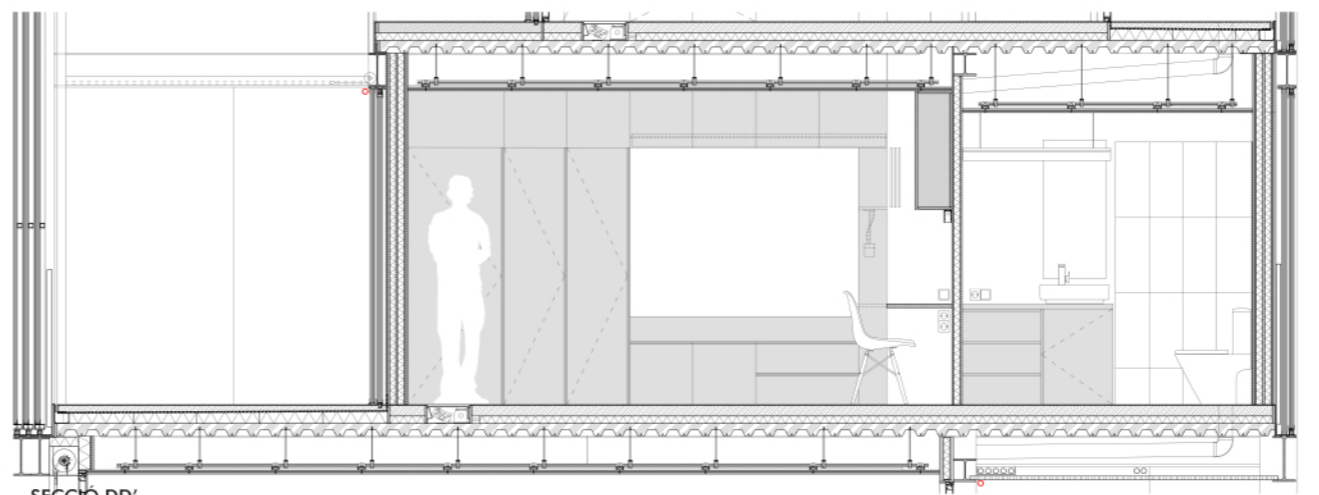


SECCIÓ DD'

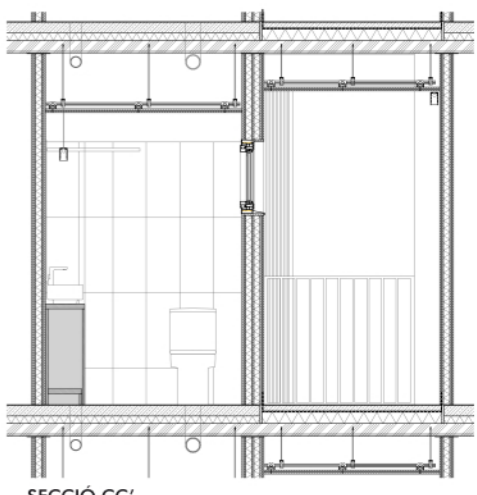

SECCIÓ CC'

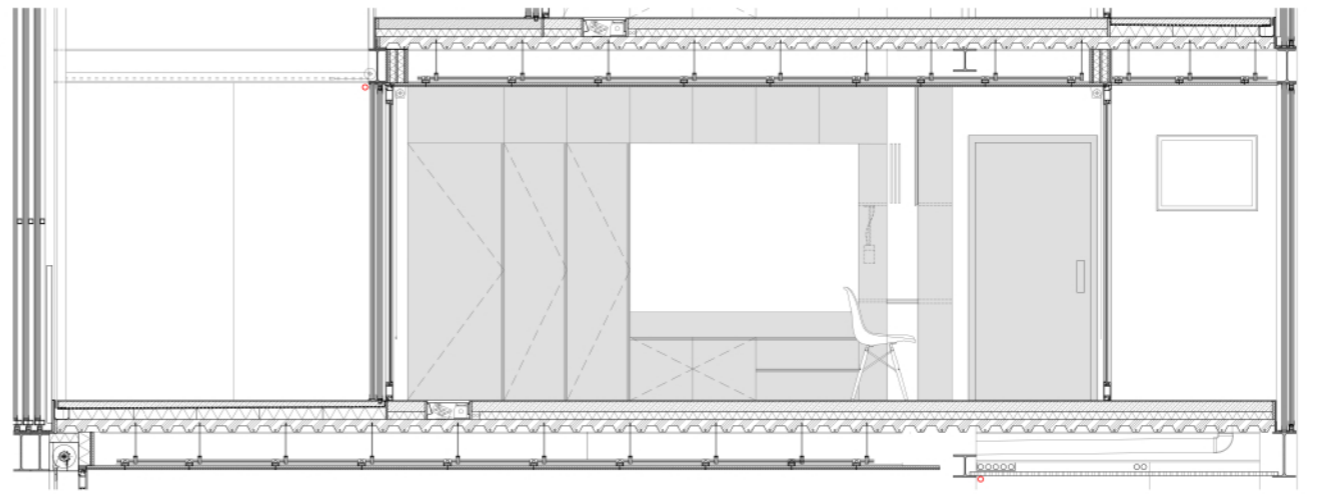

SECCIÓ EE'

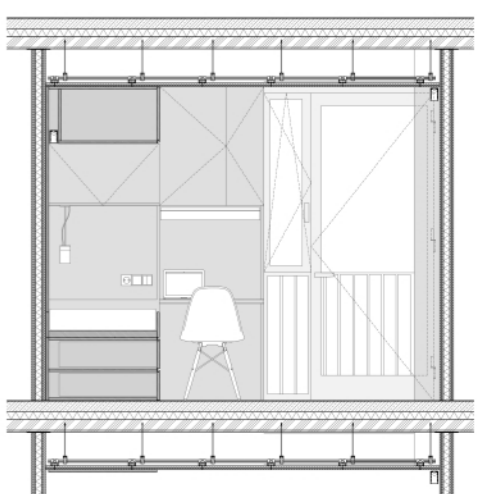

SECCIÓ BB'



mobiliari
PLASTIC CHAIR DSW
CHARLES & RAY EAMES



Il·luminària puntual dins mòdul obert llit
CUP h110
IGUZZINI
TIPUS_puntual, penjada
TONALITAT_còlida

tancaments de policarbonat translúcid
PANELPIÙ 500/40
CRIPLAST
TIPUS_x4 cambres
COLOR_translúcid
U TERMICA_0,82W/m²K



Il·luminària general i ambientació
IN90
IGUZZINI
TIPUS_lineal, bany de paret
TONALITAT_blanca

05 LÁMINA
DETALL UNITAT
PLANIMETRIA
ESCALA
1 / 200

PROJECTE FINAL DE CARRERA
COMUNITATS HABITABLES
RESIDÈNCIA D'ESTUDIANTS AL DISTRICTE 22@

ESTUDIANT: **LLUÍS MARCET SALVADOR** TUTOR: **R. SAUQUET LLONCH**

ESCOLA D'ARQUITECTURA DEL VALLÈS JUNY 2015



IL LUMINACIÓ
GENERAL AMBIENT



IL LUMINACIÓ
PUNTUAL CÀLIDA