

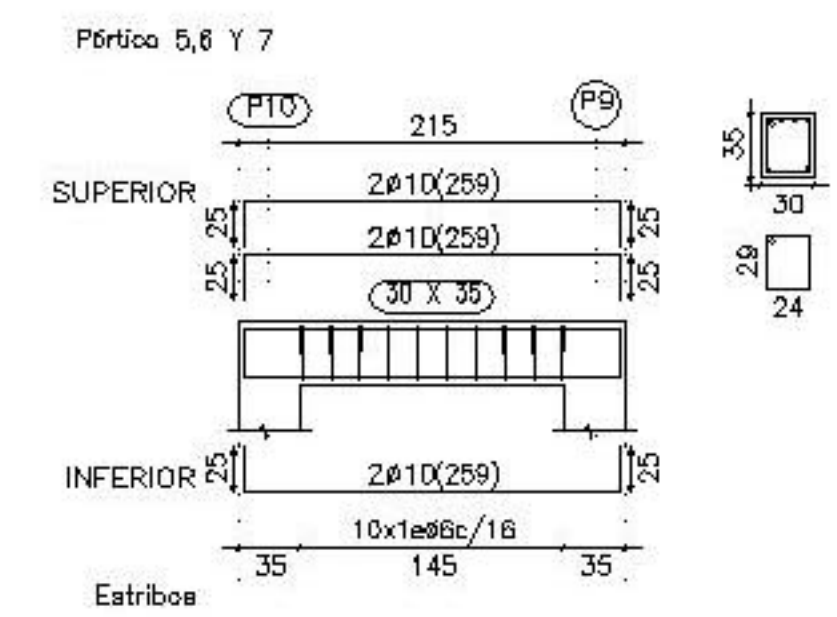
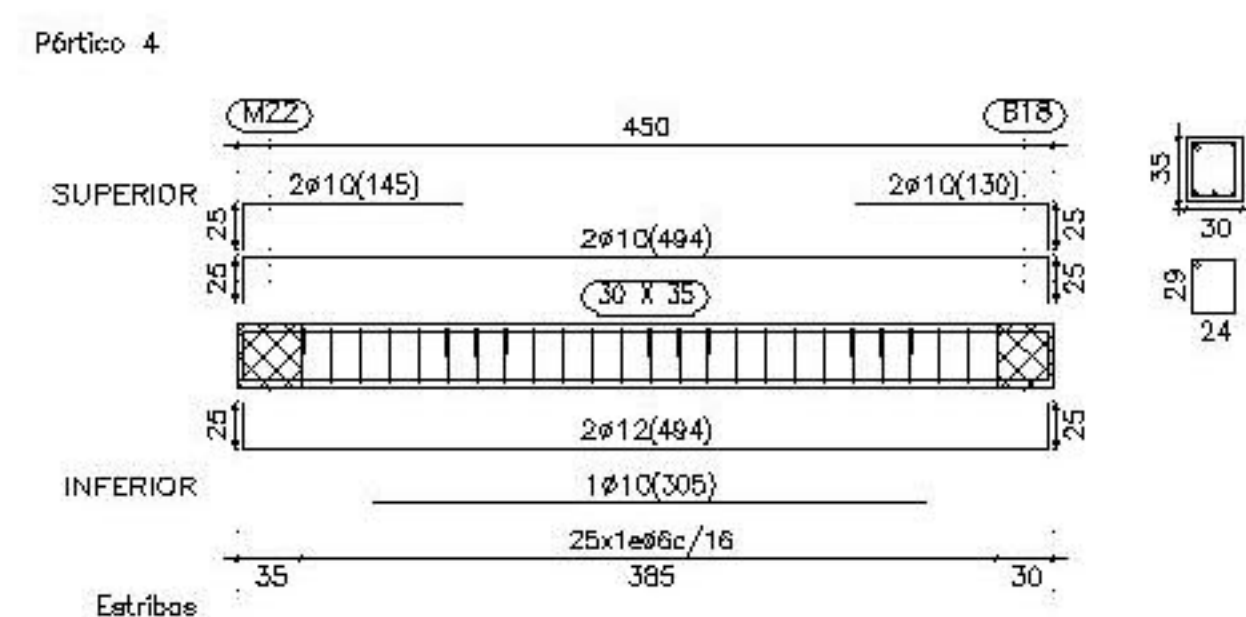
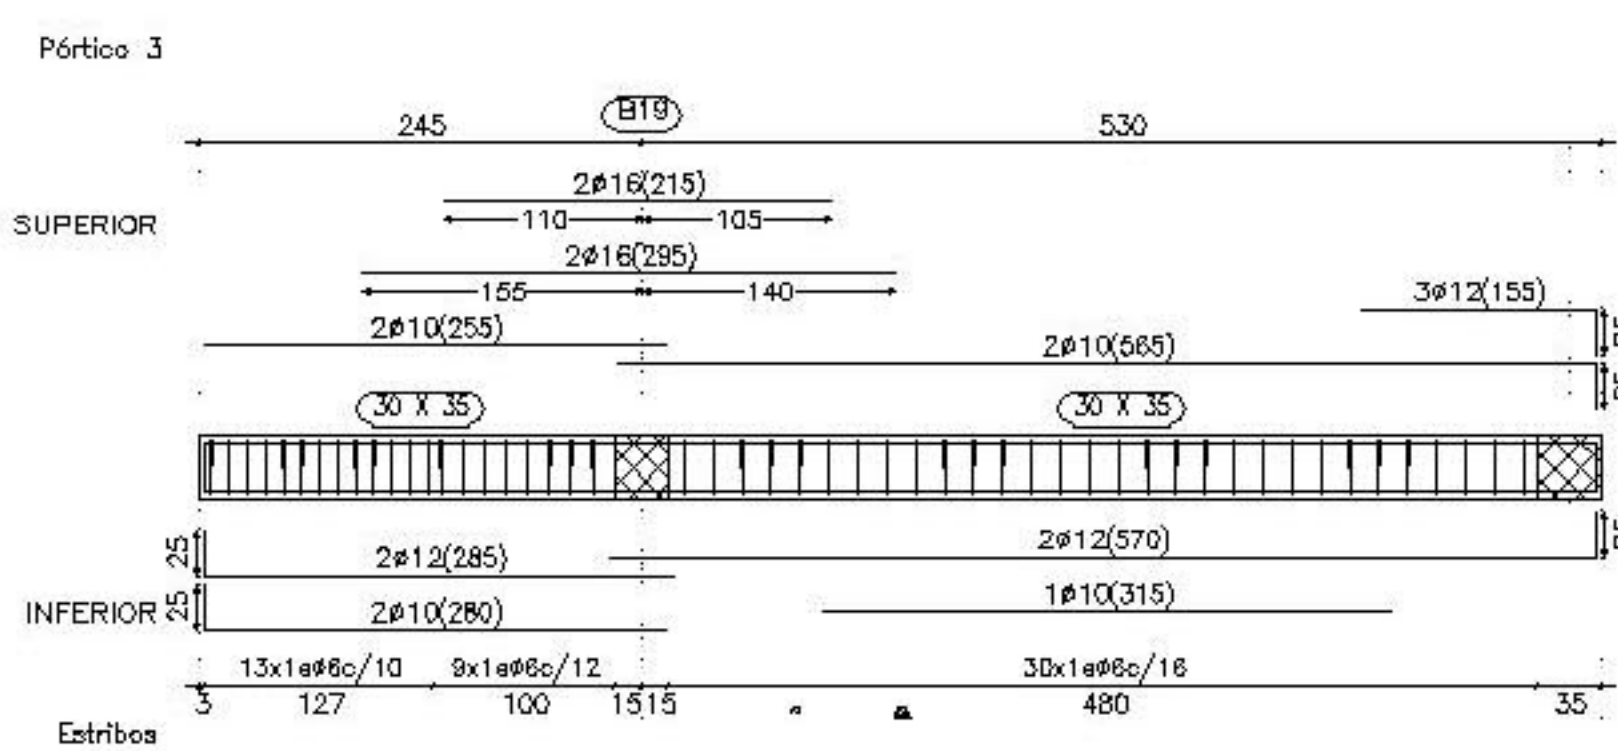
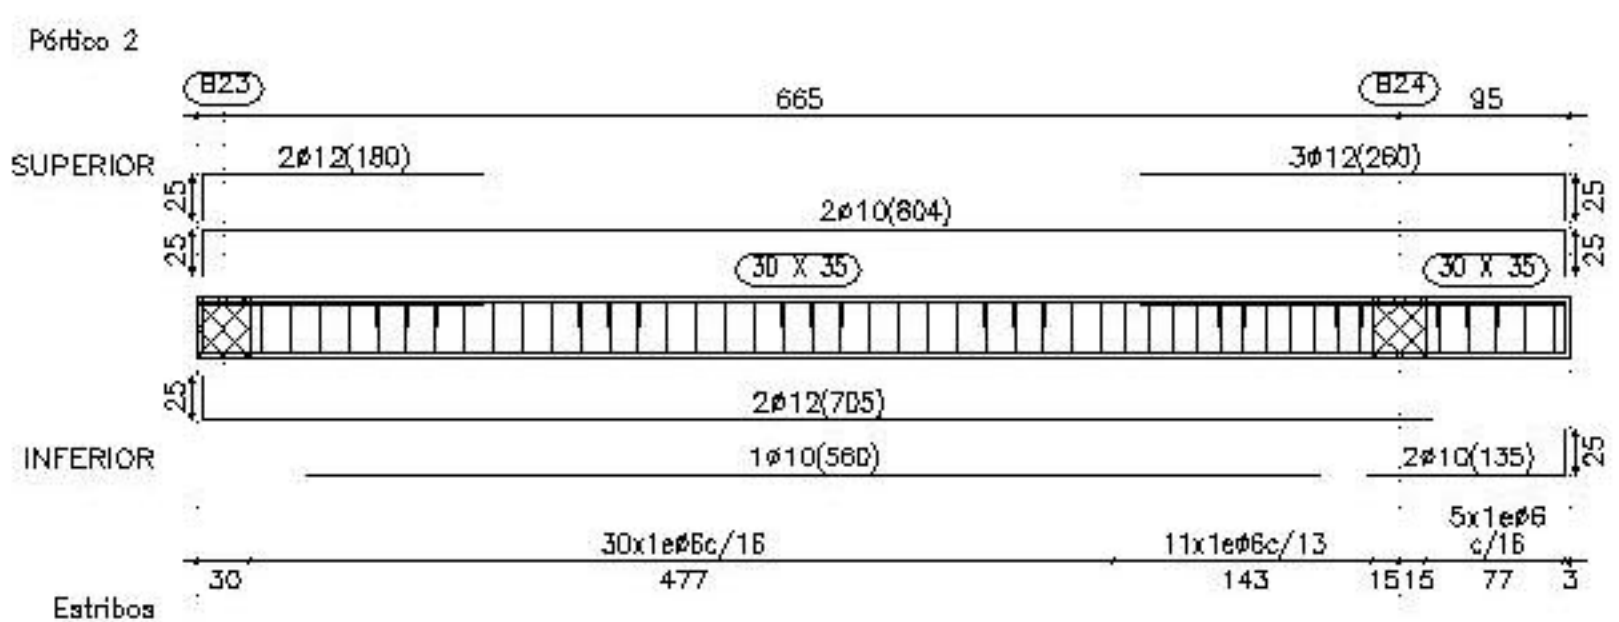
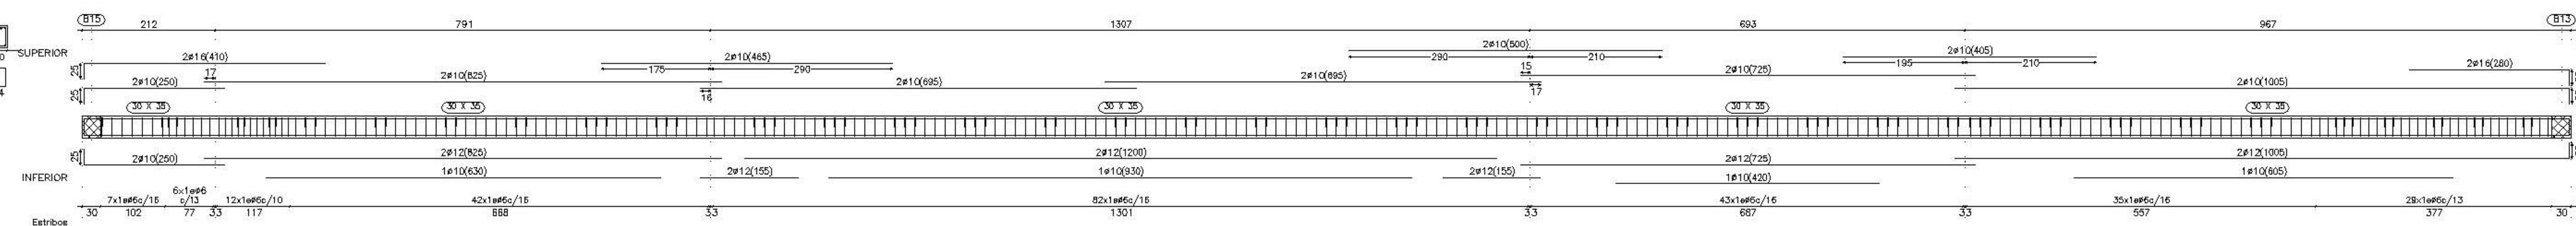



Pórtico 1

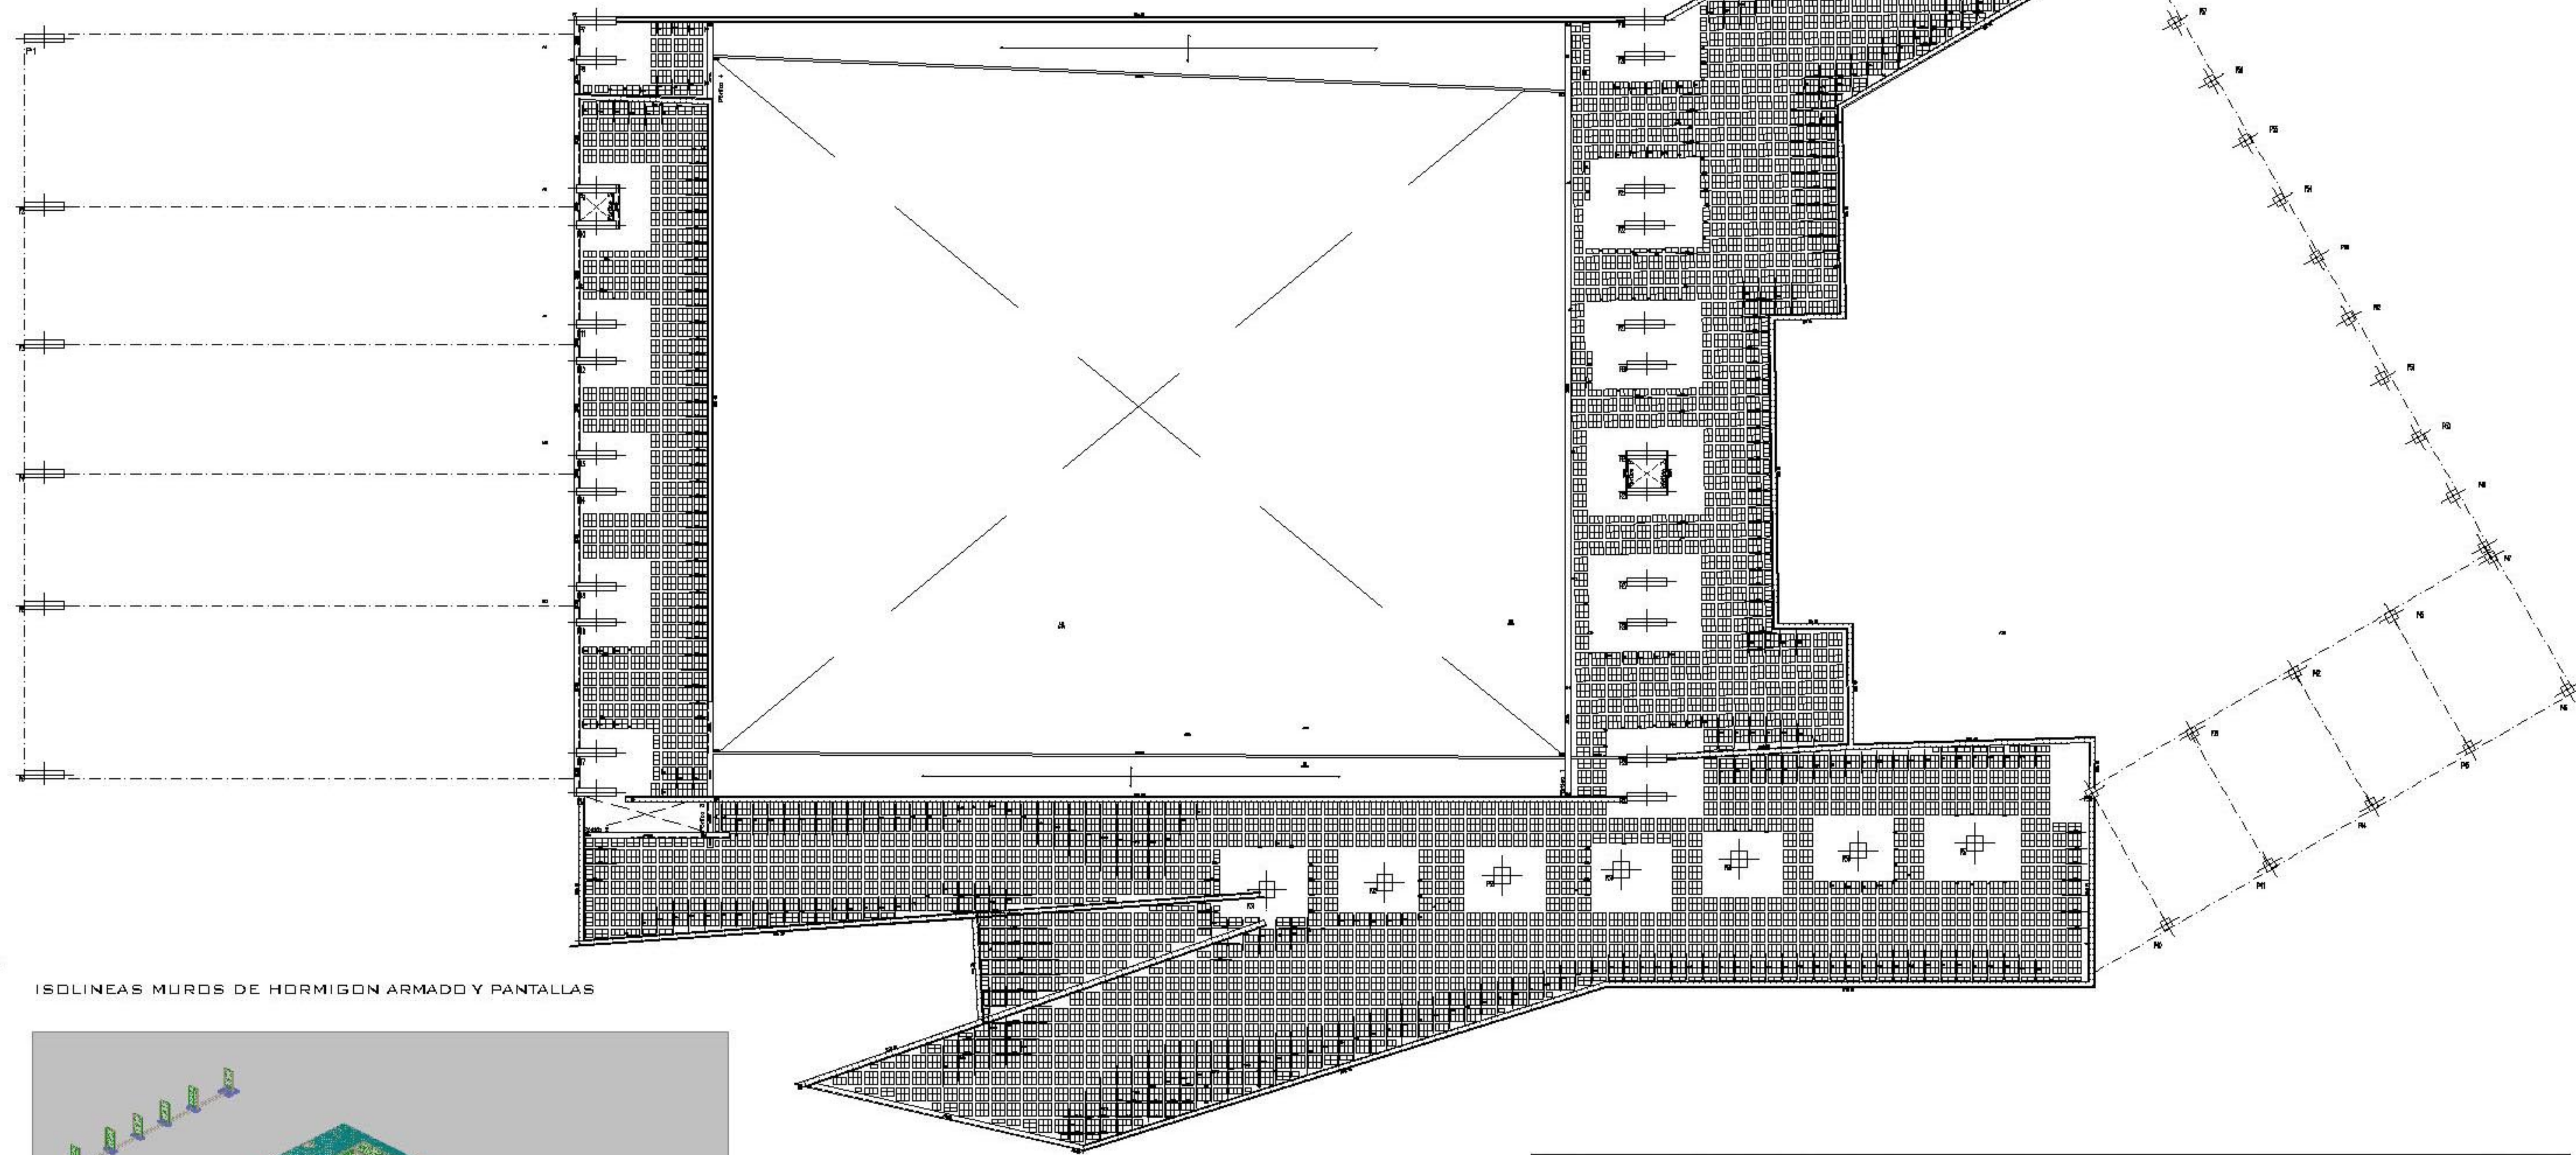


ISOLINEAS FORJADO RETICULAR- LOSA MACIZA I (DETALLE ISOLINEAS PUNZONAMIENTO)

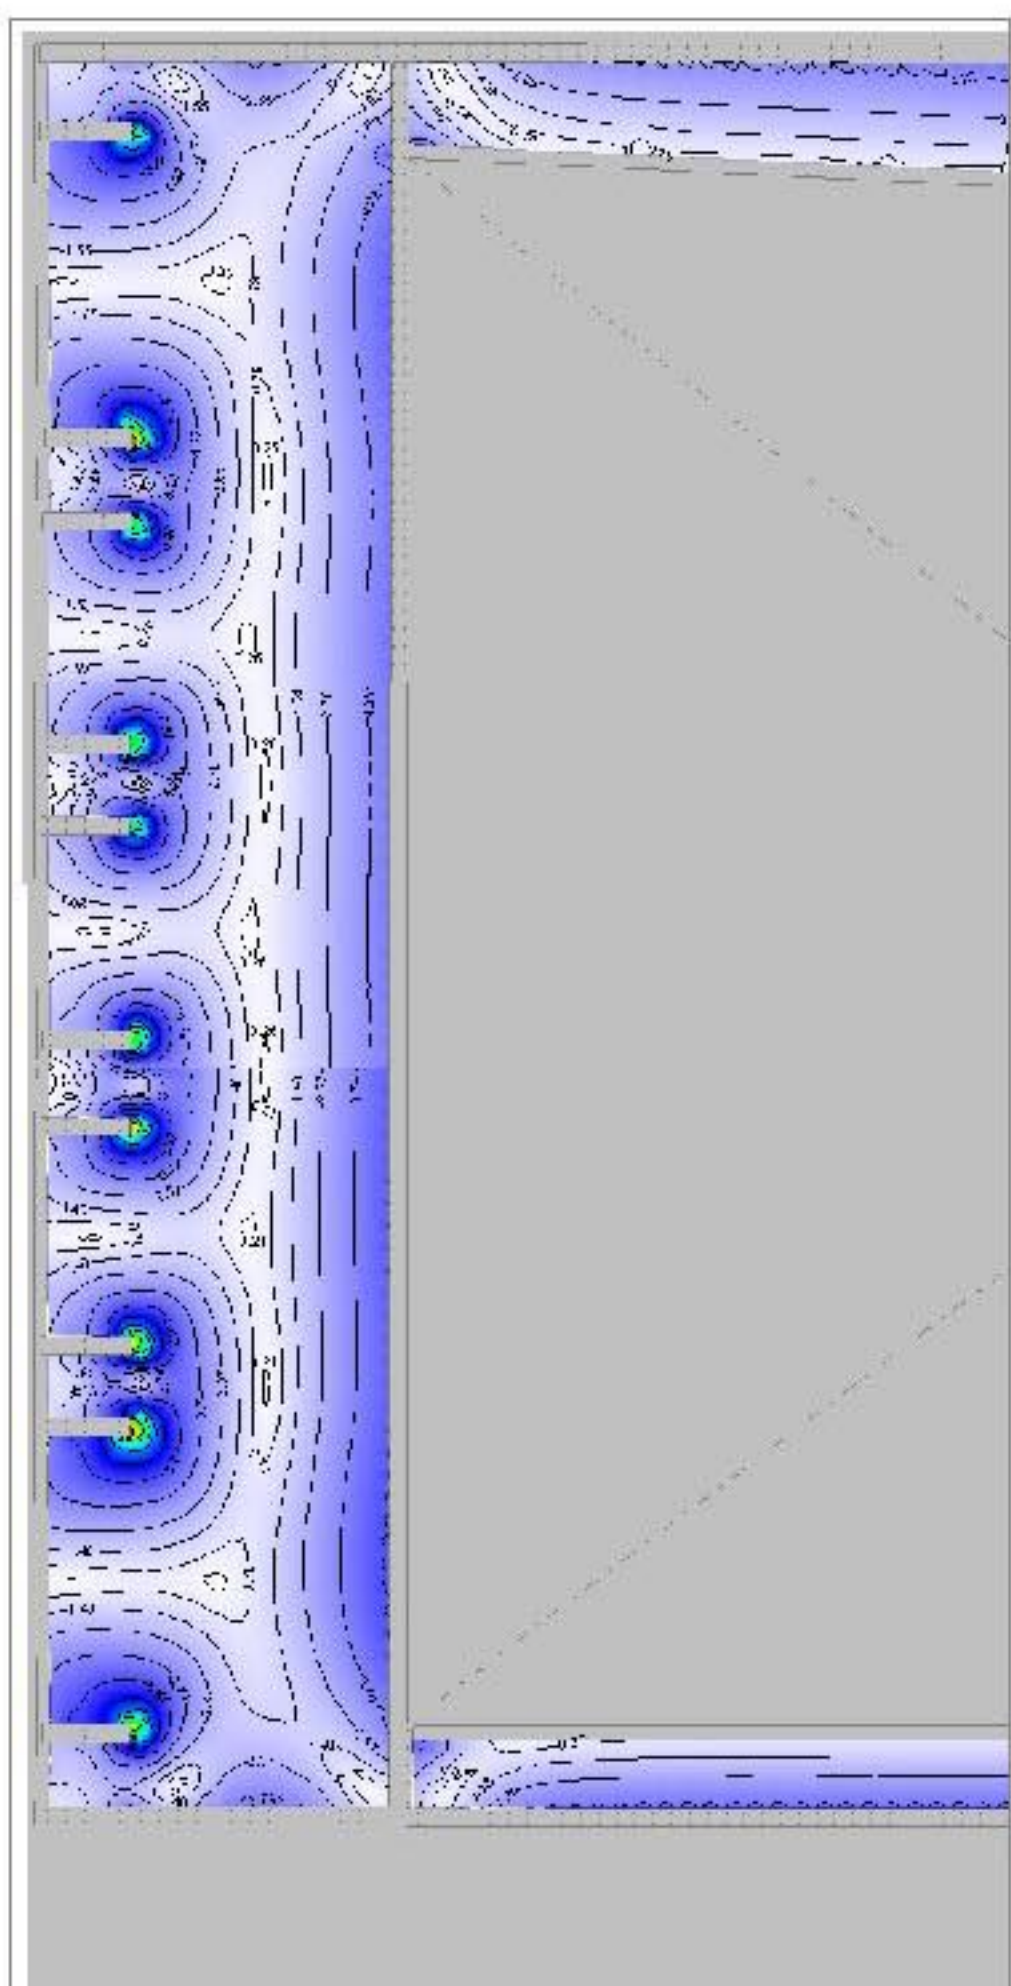

ISOLINEAS PUNZONAMIENTO FORJADO RETICULAR- LOSA MACIZA

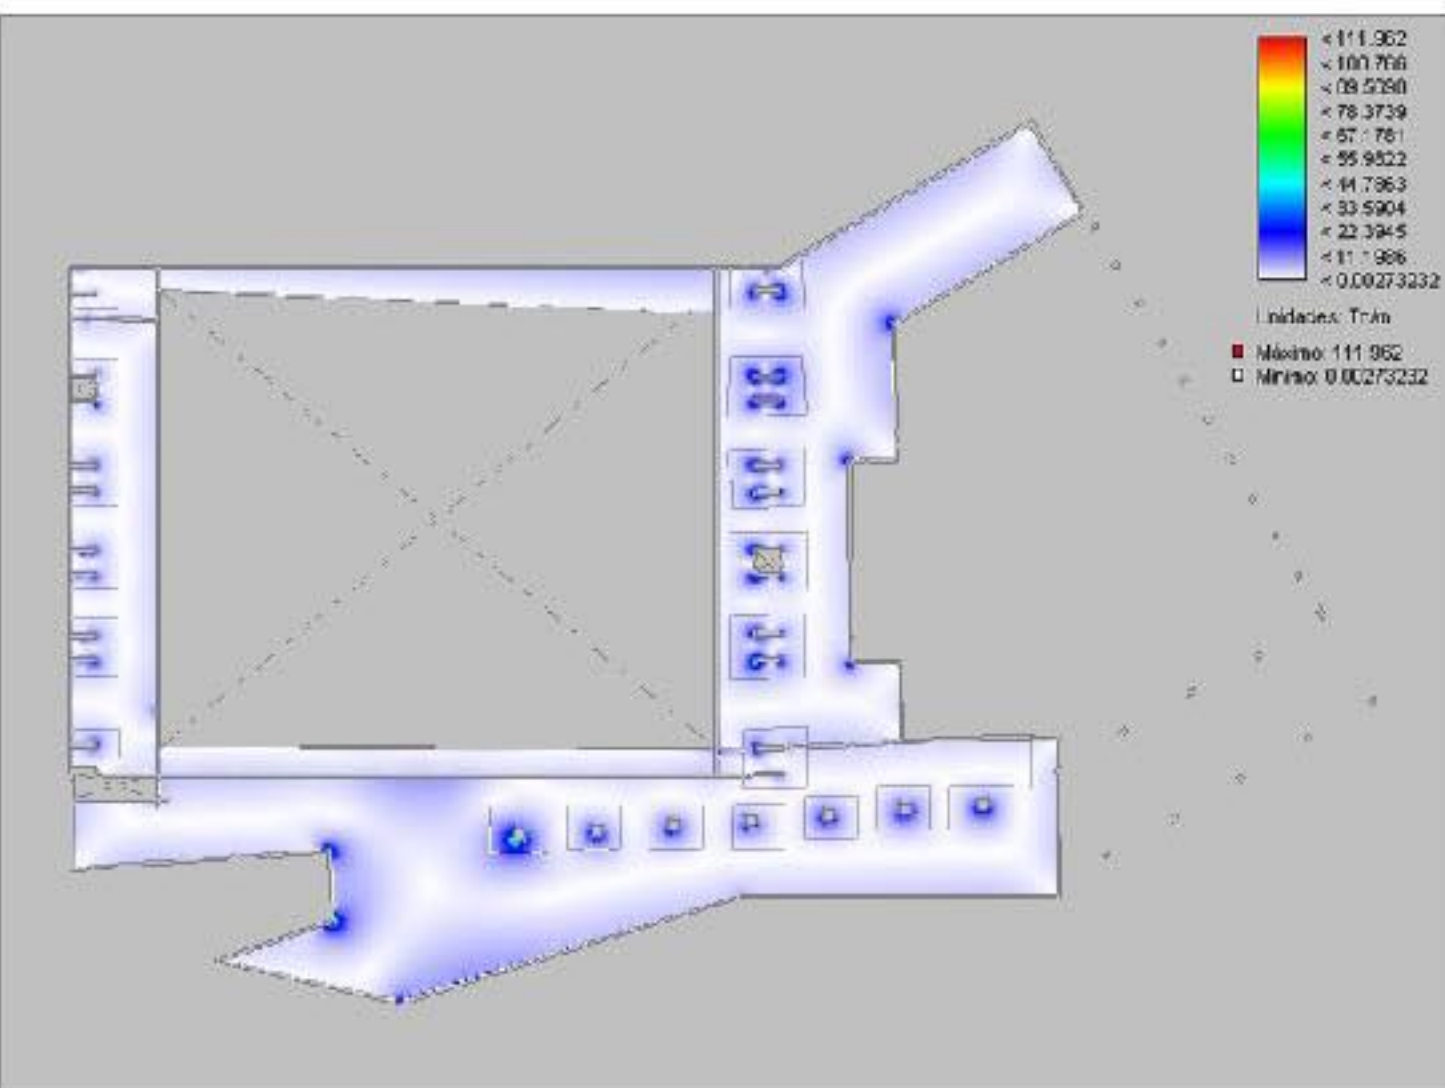

ISOLINEAS MURD DE HORMIGON ARMADO Y PANTALLAS

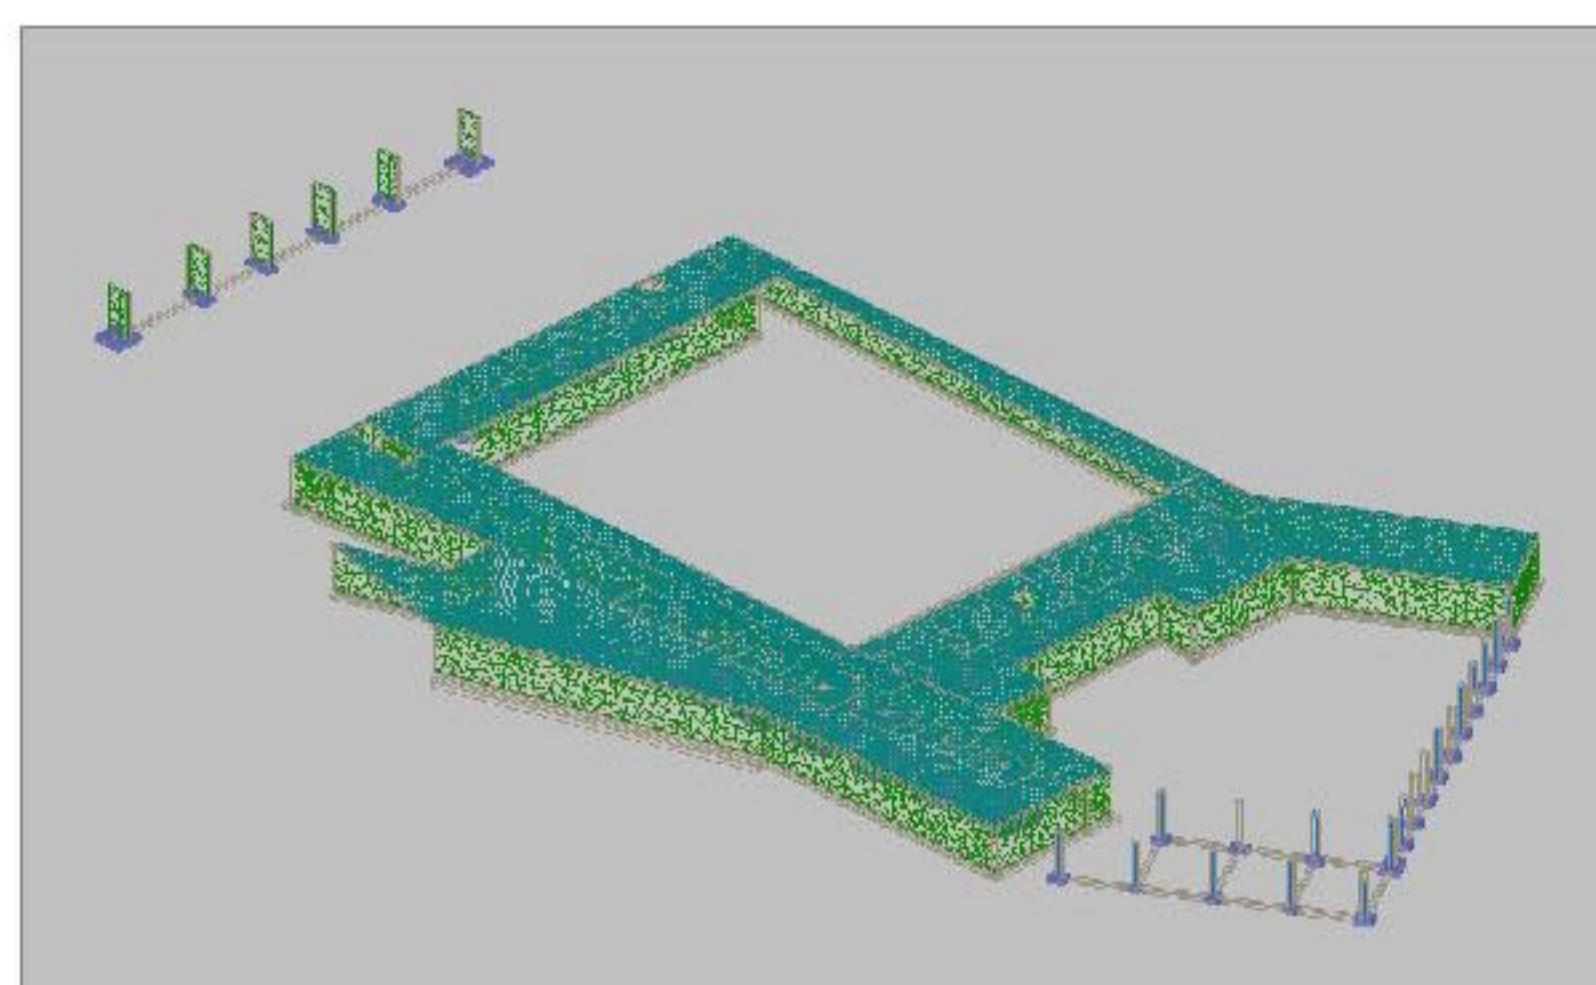

P.F.C. E.T.S.A.V. JUAN ANTONIO LAÍN GARCÍA

ESPACIO MULTIUSOS EN VILADECANS

LAMINA: ESTRUCTURA 4
ESTRUCTURA HORMIGON
REPLANTEO TECHO P.SOTANO

ESCALA: 1/200

CONVOCATORIA ENERO 2006