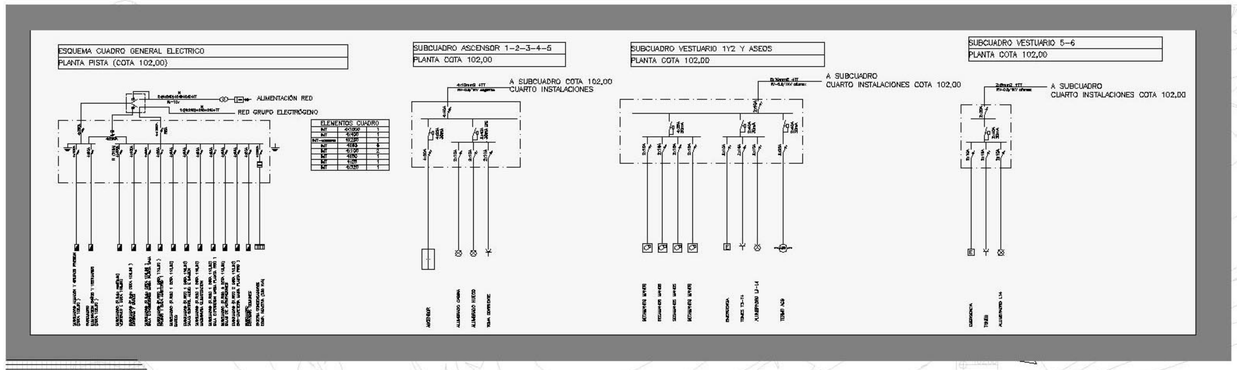

ELEMENTOS CUADRO		
Ref	Descripción	Cantidad
Ref	4x100	1
Ref	4x125	1
Ref	4x160	4
Ref	4x100	4
Ref	4x125	1
Ref	4x160	1
Ref	4x100	1

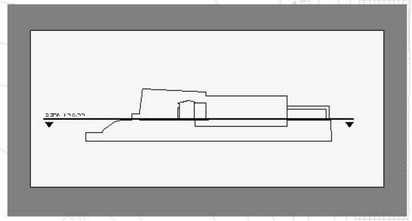

LEYENDA		
NOMBRE	SIMBOLO	CARACTERÍSTICAS
FLUORESCENTES		2X36W
FLUORESCENTES		1X36W
EMERGENCIA	E250P	LUM 250
EMERGENCIA	E170P	LUM 170
EMERGENCIA	E60P	LUM 60
EMERGENCIA	E420P	LUM 420
LUMINÁRIAS		2X26W
APLIQUE PARED		60 W
INTERRUPTOR		250V 16 W
CONMUTADOR		250V 16 W
LUGAR DE TRABAJO		
PROJECTORES		150 W
CENTRALITA		CONTRA INCENDIOS
DETECTOR		MOVIMIENTO
SECAMANOS		2000 W
PULSADOR		250V 16 W
TOMAS		2X16 A
BALIZAMIENTO		
FANCOIL	FL	
EQUIPO MÓSICA		
TERMO ACS	ACS	4400 W
VENTILADOR		IMPUSIÓN/ASEOS
VENTILADOR-CLIMATITZACIÓN		TAE-IMPULSIÓN
VENTILADOR		HXTR/6-450
CUADRO ELÉCTRICO		
CANAL		CANAL UNEX

LAMP. LUMINARIA HANGAR 85
ILUMINACION VESTIBULO (L5)

LAMP. PROYECTOR MOTIV
ILUMINACION DIRECTA EXPOSICIONES (L9)

LAMP. LUMINARIA DINAMIC TECH
ILUMINACION OFICINAS (L3)

LAMP. APLIQUE MURAL
ILUMINACION RASANTE EXPOSCIONES (F8)

LAMP. LUMINARIA GALA
ILUMINACION PASILLOS (L4-L7)

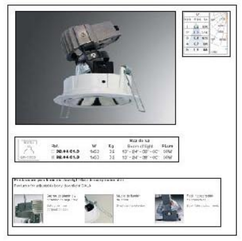

LAMP. PROYECTOR FLASH 4
ILUMINACION SALA

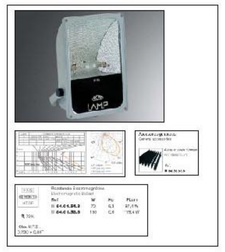

LAMP. MODELO KONIC
ILUMINACION EXTERIOR-VOLADIZOS (L6)

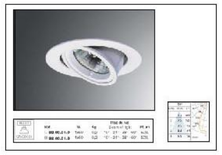

P.F.C. E.T.S.A.V

JUAN ANTONIO LAÍN GARCÍA

ESPACIO MULTIUSOS EN VILADECANS

LAMINA: INSTALACIONES ELECTRICAS
COTA -- 106.00 M (--0.00)

ESCALA: 1/200

CONVOCATORIA ENERO 2006