RETORNOS PLENUM

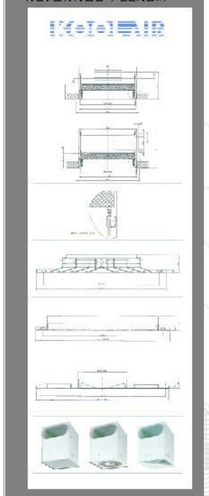

TOBERAS SALA

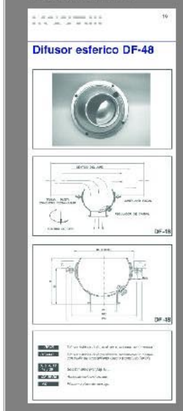

RETORNOS TECHO

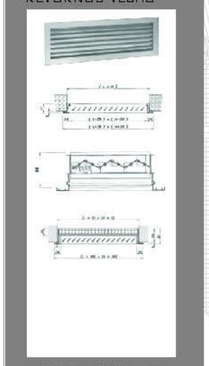

REJILLA IMPULSION

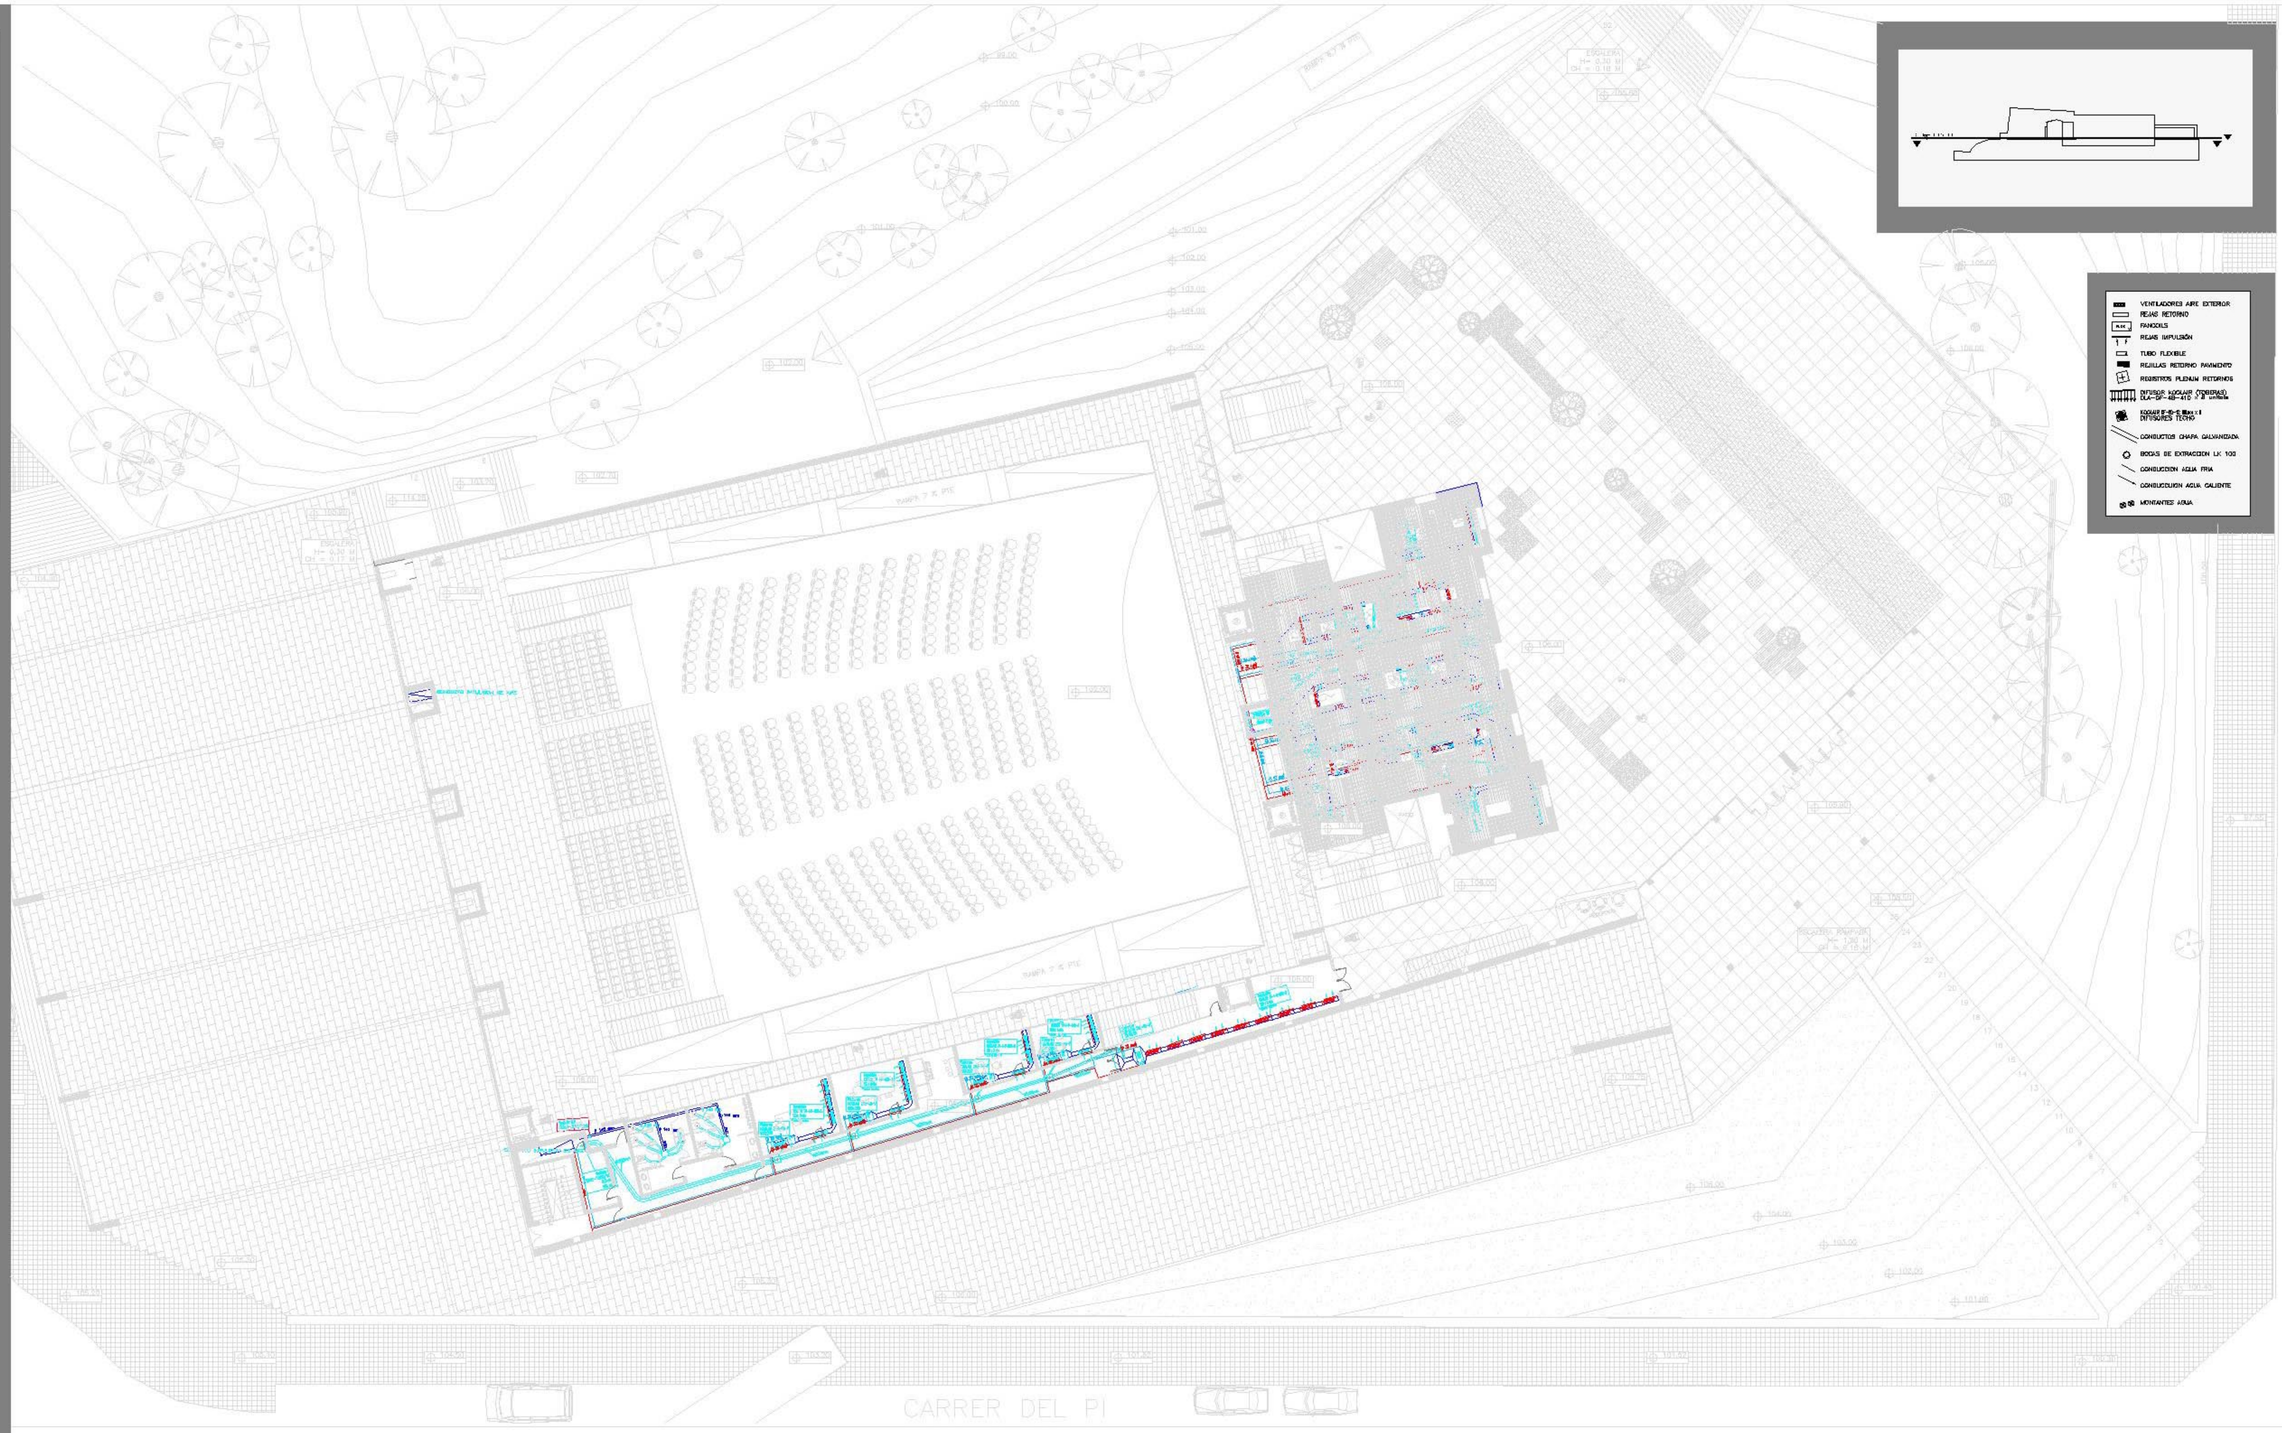

VENTILADORES AIRE EXTERIOR
REJAS RETORNO
FANCOILS
REJAS IMPULSIÓN
TUBO FLEXIBLE
REJILLAS RETORNO PAVIMENTO
REGISTROS PLENUM RETORNOS
DIFUSOR SLOCAIR CYDRA(R) CLA-CF-40-410 1 8 conos
EQUAIR EF-60-S Max = 8 DIFUSORES TECHO
CONDUCTOS CHAPA GALVANIZADA
BIDONS DE EXTRACCION LK 100
CONDUCCION AGUA FRIA
CONDUCCION AGUA CALIENTE
MONTANTES AGUA

REJILLAS DIFUSORES TECHO

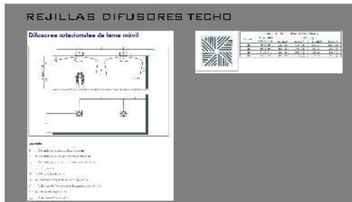

MAQUINA DE AGUA
MODELO DAIKIN EUWY824KAZ 22.8 KW

MAQUINA DE AIRE (SALA MULITUSOS)
ROOFTOP CARRIER
MODELO: 50 HZ 034

P.F.C. E.T.S.A.V

JUAN ANTONIO LAÍN GARCÍA

ESPACIO MULTIUSOS EN VILADECANS

LAMINA: INSTALACIONES CLIMATIZACION
COTA +- 106.00 M (+-0.00)

ESCALA: 1/200

CONVOCATORIA ENERO 2006