


LEYENDA

- 1.- MURO DE MICROPIEDRAS
- 2.- PAVIMENTO DE WOOD ANTIRESILLENTE
- 3.- PAVIMENTO DE WOOD FOSFORADO
- 4.- PUERTAS CORREIDAS MECANICAS DE VIDRO
- 5.- PAVIMENTO HOMOGENO BALESTADO
- 6.- PAVIMENTO PAVISUER FUSTIADO
- 7.- PAVIMENTO PIEDRA NATURAL LABRADA (GRANITO ARIJANCAO)
- 8.- ASFALTO DE PAVIMENTADO TRISSEMI-RUP LATEXUC -500 KG S PERSONAS- VELOCIDAD 14/20

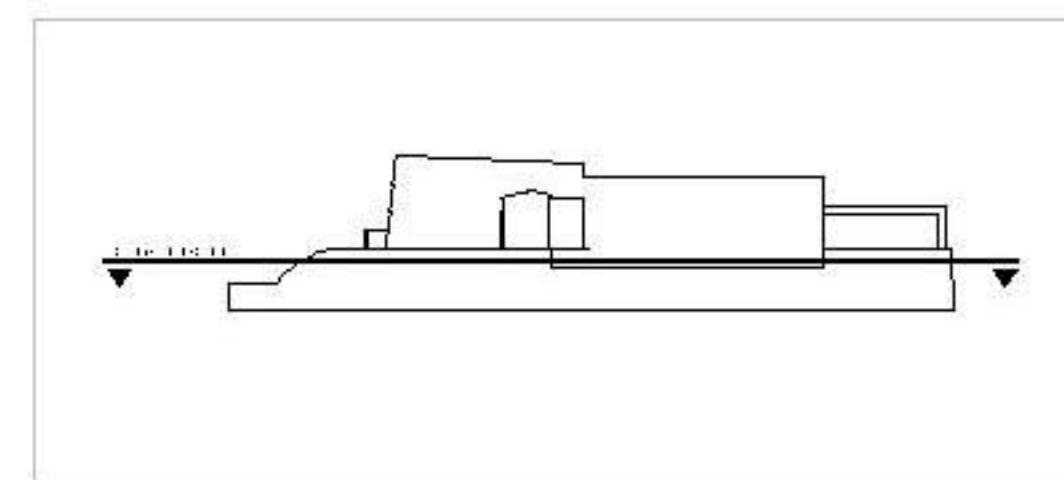

P.F.C. E.T.B.A.V **JUAN ANTONIO LAÍN GARCÍA**

ESPACIO MULTIUSOS EN VILADECANS



LAMINA: DISTRIBUCION PL. SALA POLIVALENTE
COTA = 108,00 M (+4,00 M)

ESCALA: 1/200

CONVOCATORIA ENERO 2006