


**LEYENDA**

- 1.- PAVIMENTO DE PARQUET FLUJANTE
- 2.- ESCALERA DE BAMBOLON ANILLO, ACABADO MARMOL ABARRIGADO
- 3.- PUERTOS AJUSTADOS CORREDORES 1.5/1
- 4.- ASCENSOR BARRIGADO TRIVISSERBUPP LANTUZE -800 KG 8 PERSONAS- VELOCIDAD 14/2
- 5.- PAVIMENTO FLUJANTE REESTRUCTURABLE PIEDRA NATURAL (GRANITO PULIDO)
- 6.- LAMAS CERAMICAS PARA FICHAS DE VENTILACION PAVIMENT
- 7.- LISA FLUJANTE DE HORMIGON ARMADO
- 8.- LAMAS DE MADERA TRUCADA

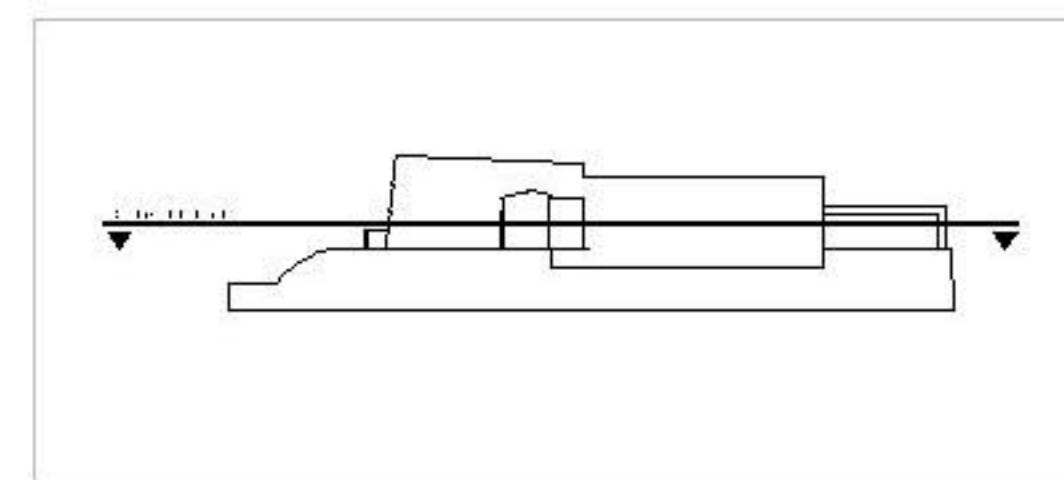

**P.F.C. E.T.BAV** **JUAN ANTONIO LAÍN GARCÍA**

**ESPACIO MULTIUSOS EN VILADECANS**



**LAMINA:** DISTRIBUCION PL. PALCOS-CONTROL AUDIO  
COTA - 110.50 M (-4.50 M)

ESCALA: 1/200

CONVOCATORIA ENERO 2006