



# SITUACIÓ I TEMA DEL PROJECTE

PLÀNOL POBLE E: 1/5000

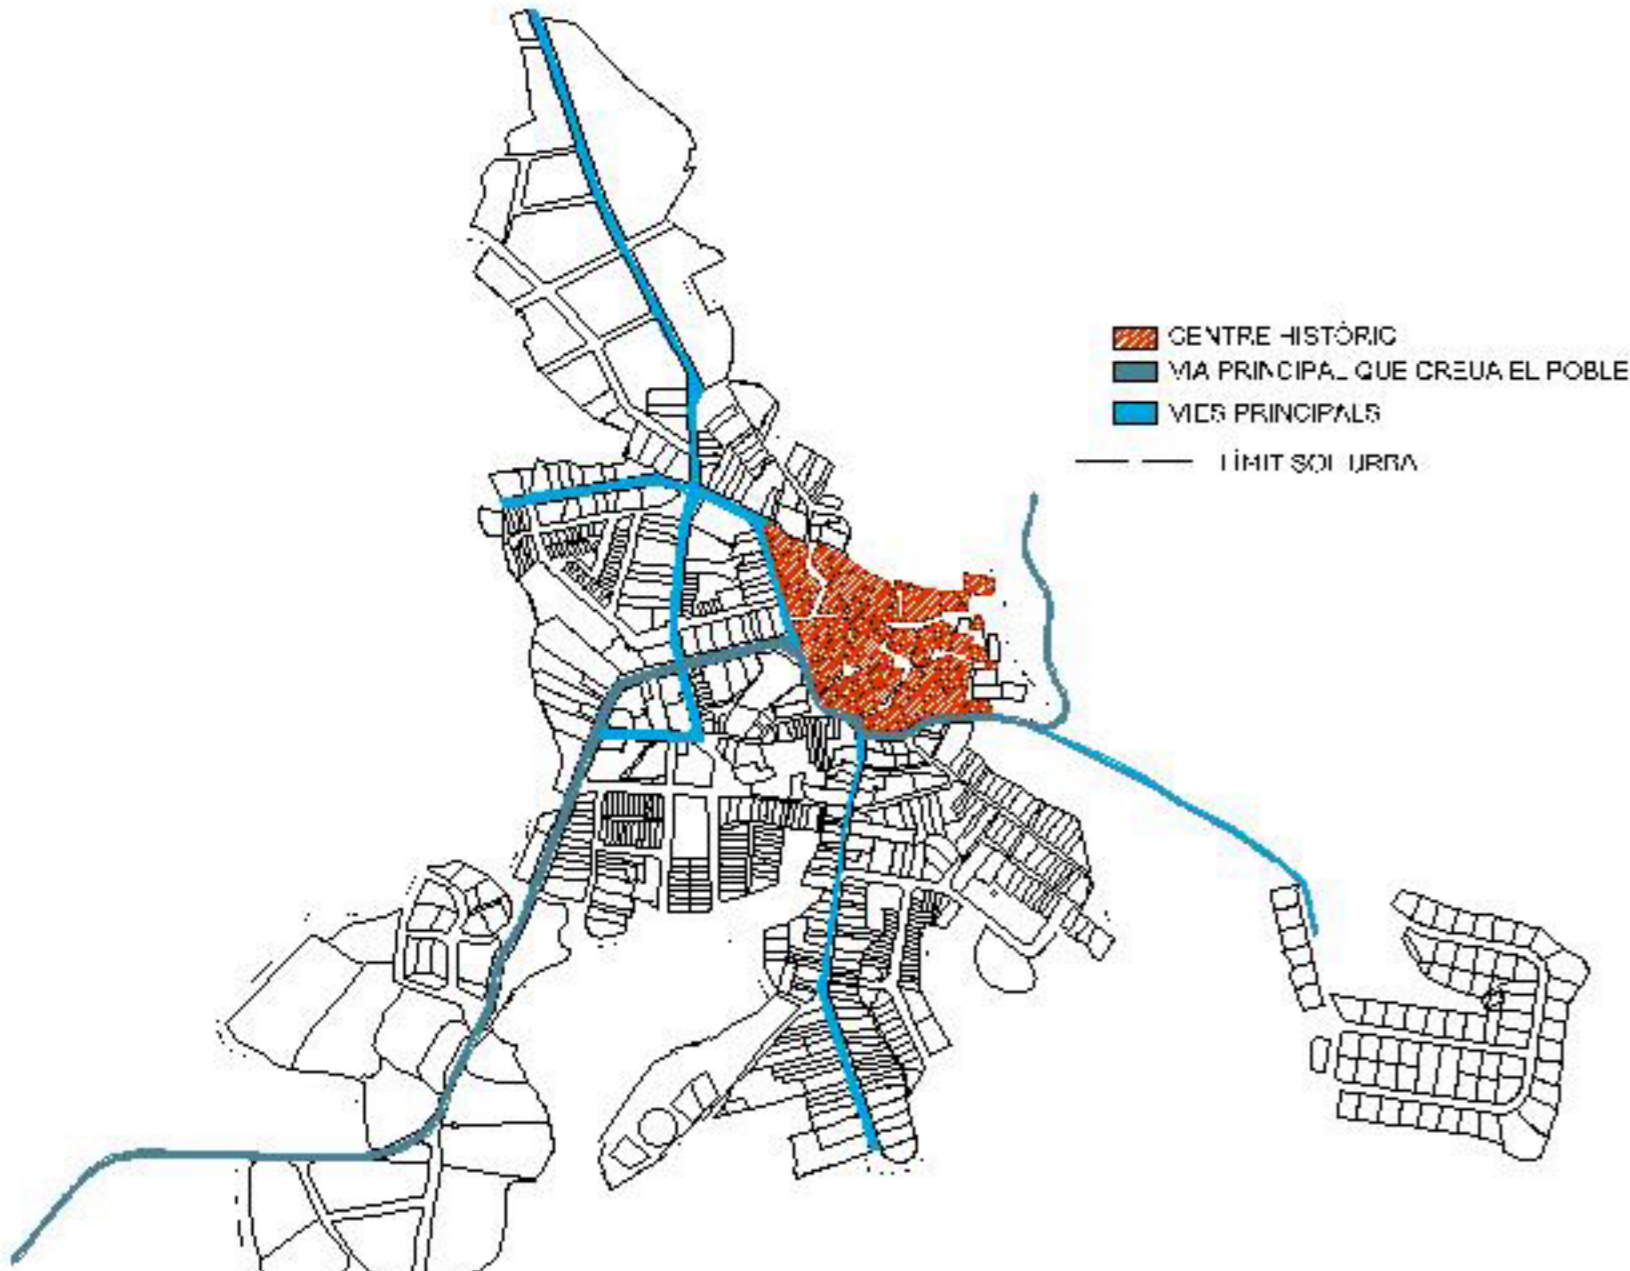


- CENTRE HISTÒRIC
- VIA PRINCIPAL QUE CREUA EL POBLE
- VIES PRINCIPALS
- LÍMIT DEL POBLE

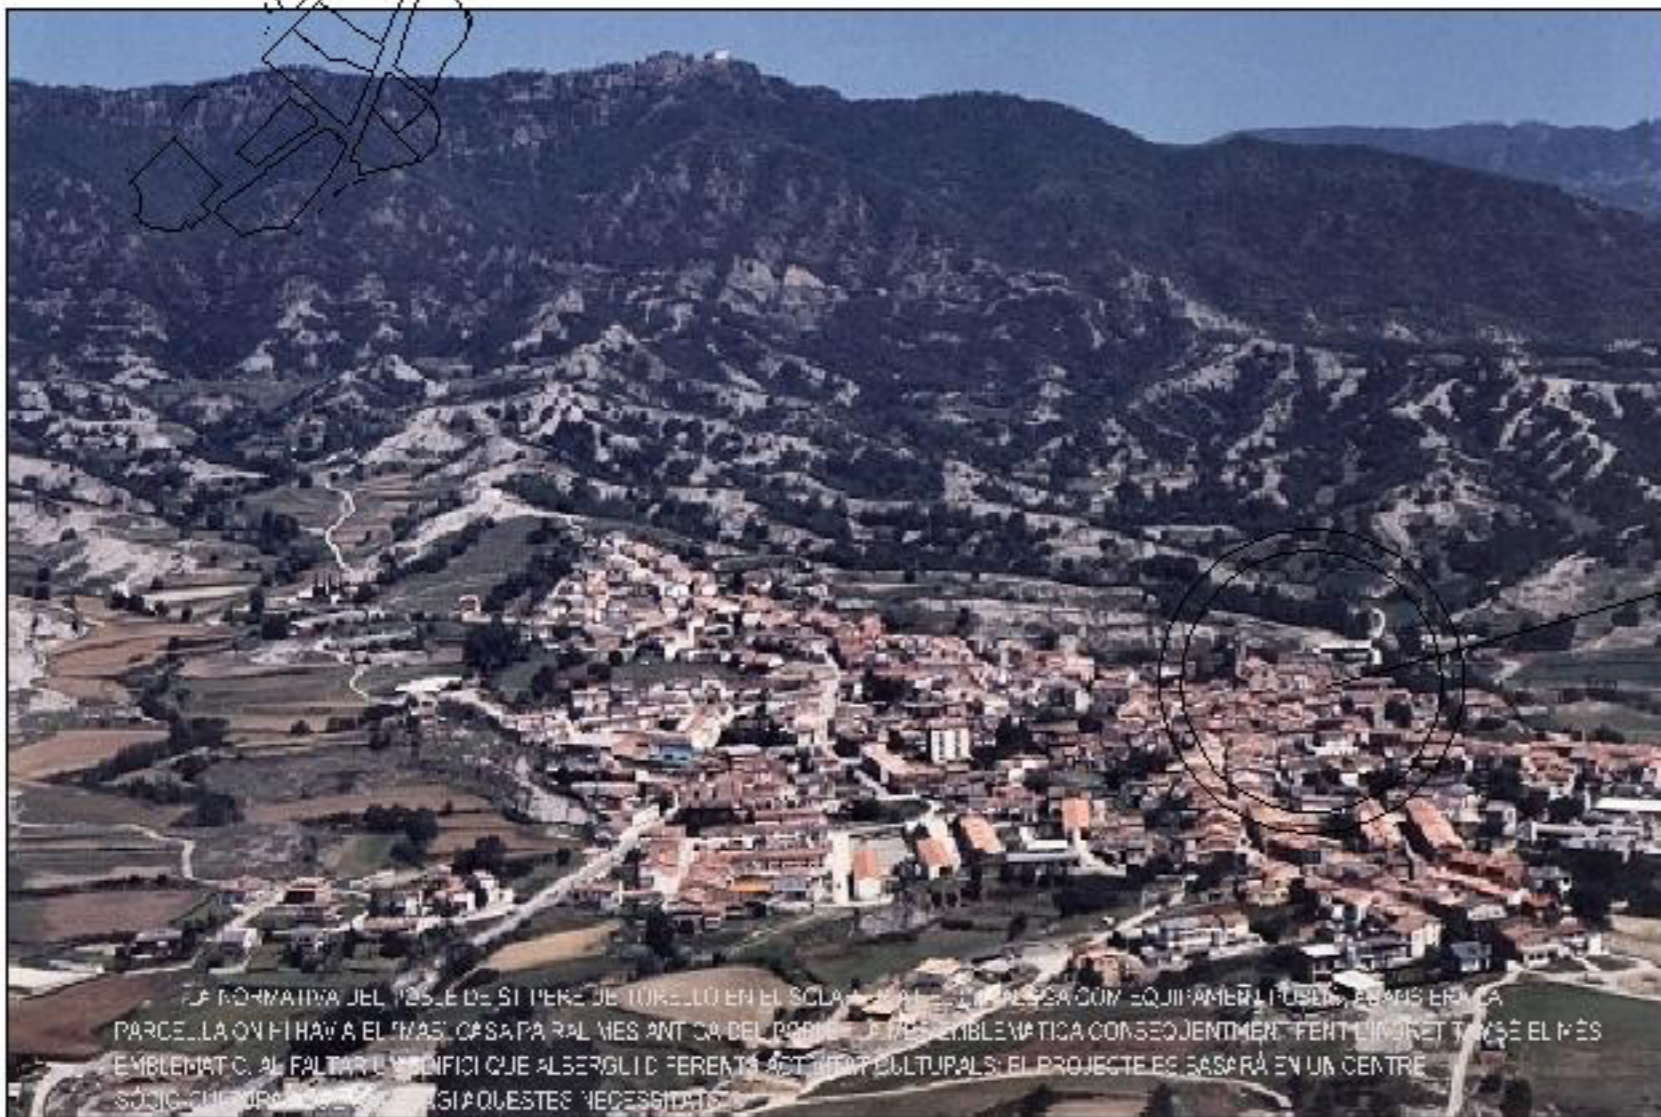

ZONA DEL SOLAR

PLÀNOL SITUACIÓ E: 1/1000

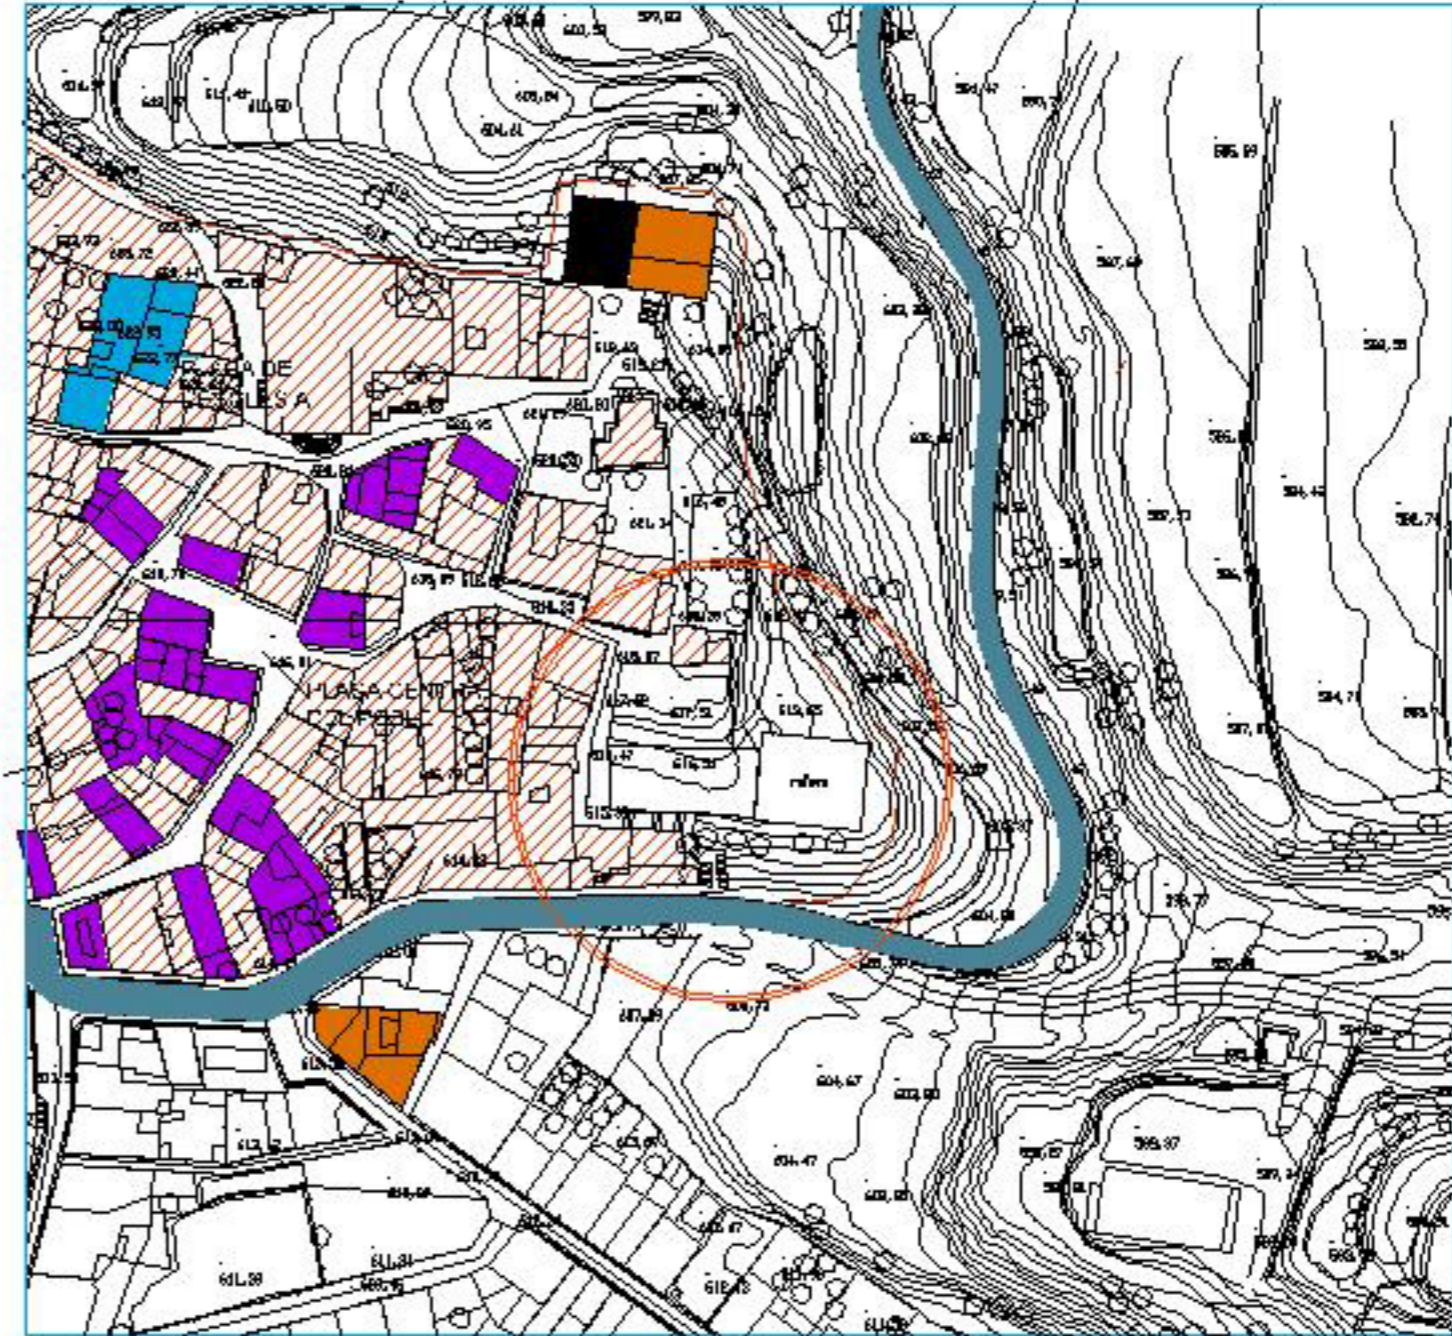

- BARS-RESTAURANTS
- ANTIC TEATRE
- COMUNITAT
- RESIDÈNCIA D'AVIS
- VIA D'ACCÉS I SORTIDA DEL POBLE
- CENTRE DEL POBLE, CASC ANTIC



LA TIPOLOGIA DE L'EQUIPAMENT QUE ANIRIA DESTINAT EN AQUEST SOLAR ES DECANTA MÉS CAP A UN CENTRE CULTURAL ON S'HI PUGUIN ENCAIPIR DIFERENTS ACTIVITATS DE CAIRE SOCIAL I CULTURAL QUE COBREDIXIN LES NECESSITATS DEL TIPUS I EL NÚMERO DE POBLACIÓ A QUE ANIRÀ DESTINAT, ES UN POBLE DE 3200 HABITANTS APROXIMADAMENT.

ES DESESTIMA LA CREACIÓ D'UN TEATRE DE GRANS MAGNITUDS I QUE ABARQUI UN GRAN COL·LECTIU DE PERSONES JA QUE LA POBLACIÓ NO HO NECESSITA, PERÒ EL QUÈ SI QUE NECESSITA, COM DEIEM, ES UN CENTRE ON S'HI PUGUIN DESENVOLUPAR DIFERENTS ACTIVITATS DE CAIRE CULTURAL QUE ES REALITZEN A SANT PERE DE TORELLÓ I QUE NO TENEN INFRAESTRUCTURES ADEQUADES.

AQUESTES ACTIVITATS QUE ABANS NONBRÀVEM S'HI PODEN DISTINGIR DIFERENTS GRUPS

- CURSOS PER ADULTS(CATALÀ, ANGLÈS, INFORMÀTICA...), EN AQUESTS MOMENTS ES REALITZEN A LES ESCOLES DEL POBLE QUAN LES AULES ESTAN BUIDES.
- TALLERS(YOGA, PESSEBRES,MANUALITATS,...), ARA ES FAN EN DEPARTAMENTS DE L'AJUNTAMENT I EN UNA SALA ADJUNTA A L'AMBULATORI.
- EXPOSICIONS(DE PESSEBRES A CÀRREC DE L'ENTITAT DE PESSEBRISTES, DE FOTOS A CÀRREC DEL GRUP FOTOGRÀFIC, DE PECES DE FUSTA PROPIETAT DELS DIFERENTS TALLERS QUE ES TROBEN A LA POBLACIÓ...)
- ACTIVITATS TEATRALS I MUSICALS QUE ES DESENVOLUPEN EN L'ANTIC TEATRE DEL POBLE, QUE ARA ESTÀ EN DESOS.

COM ES POT VEURE EL PROBLEMA QUE HI HA ES LA FALTA D'ESPACIS CAPACITATS I INFRAESTRUCTURES PER DUR A TERME AQUESTA SÈRIE D'ACTIVITATS, ES REALITZEN CURSOS PER ADULTS A LES ESCOLES, CLASSES D'INFORMÀTICA A LA BIBLIOTECA, EXPOSICIONS EN UNA ANTIGA CASA PAIRAL I L'ANTIC TEATRE DEL POBLE ESTÀ EN DESOS DEGUT EL SEU ESTAT PRECARI.

DEGUT A TOT AIXÒ, EL PROJECTE VOL ABORDAR UN CENTRE SÒCIO-CULTURAL QUE HI PUGUI ALBERGAR TOTA LA DEMANDA CULTURAL DEL POBLE JA QUE COM HEM DIT NO HI HA CAP INFRAESTRUCTURA ADEQUADA, AMB AQUESTA PROPOSTA TAMPOC ES DESESTIMA LA IDEA DEL TEATRE, TOT I QUE NO SERÀ DE GRANS MAGNITUDS, SINO QUE SERÀ UN DELS SERVEIS DEL CENTRE CULTURAL.

SERÀ UN EQUIPAMENT POLIVALENT I OBERT A LES TENDÈNCIES SÒCIO-CULTURALS DE SANT PERE DE TORELLÓ, S'HI PODEN FER CURSOS, REUNIONS D'ENTITATS, CONFERÈNCIES, OBRES DE TEATRE, INTERNET, TALLERS, EXPOSICIONS... TÈ COM A FINALITAT ENFORTIR EL MOVIMENT ASSOCIATIU I LA DINAMITZACIÓ SOCIAL DELS CIUTADANS MITJANÇANT LA PROMOCIÓ DE MANIFESTACIONS CULTURALS I LA FORMACIÓ I MOSTRANT FORMES CONSTRUCTIVES D'OCCUPACIÓ DEL TEMPS LLIBRE.

