


VISTES DEL SOLAR



IDEA DEL PROYECTO

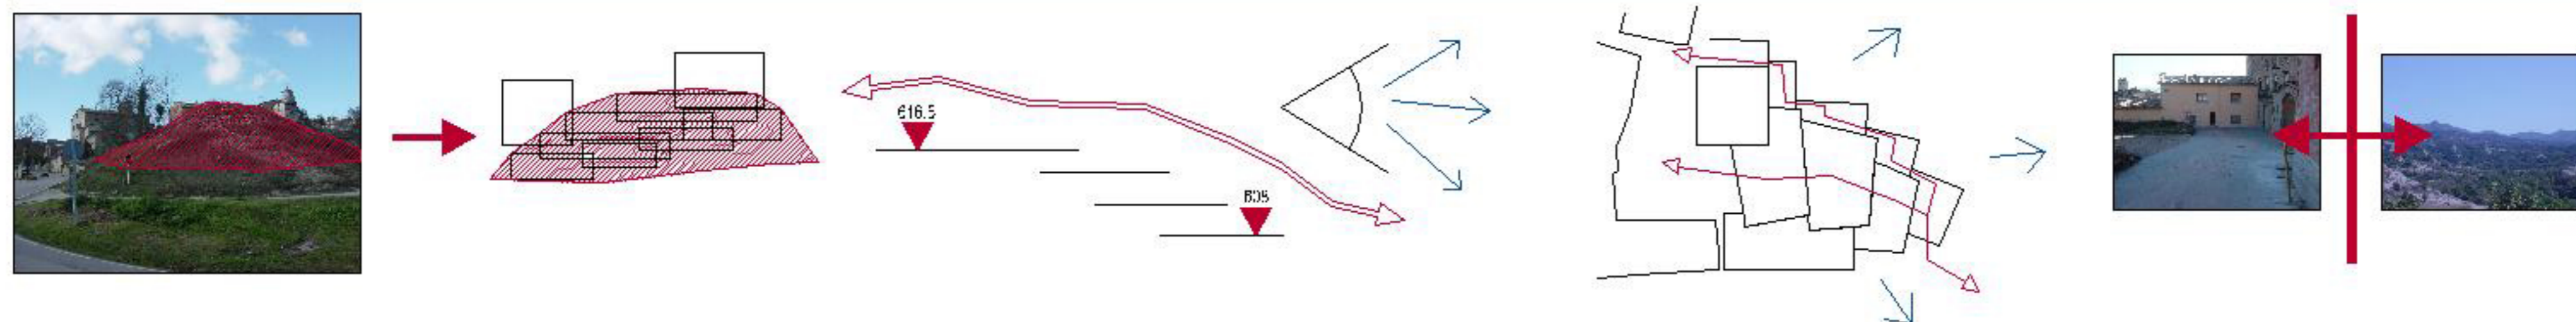

WANTENIR LES CARACTERÍSTIQUES DEL LLOC: TURÓ AMB VISTES UNIT AL POBLE A TRAVÉS D'EDIFICI A TERRASSAT AMB BLOCS SOBRESORTINTS

SALVAR EL DESNIVELL QUE HI HA D'UN ACCÉS A L'ALTRE

GENERAR UNA CONNEIXIÓ D'UN LLOC A L'ALTRE SERVIR A L'USUARI D'UN MIRADOR (VISTA 6)

UNIÓ D'UN TIPIUS DE TEIXIT AMB UN ALTRE: POBLE-ESPAI NATURAL, MUNTANYA

REFERENTS

