
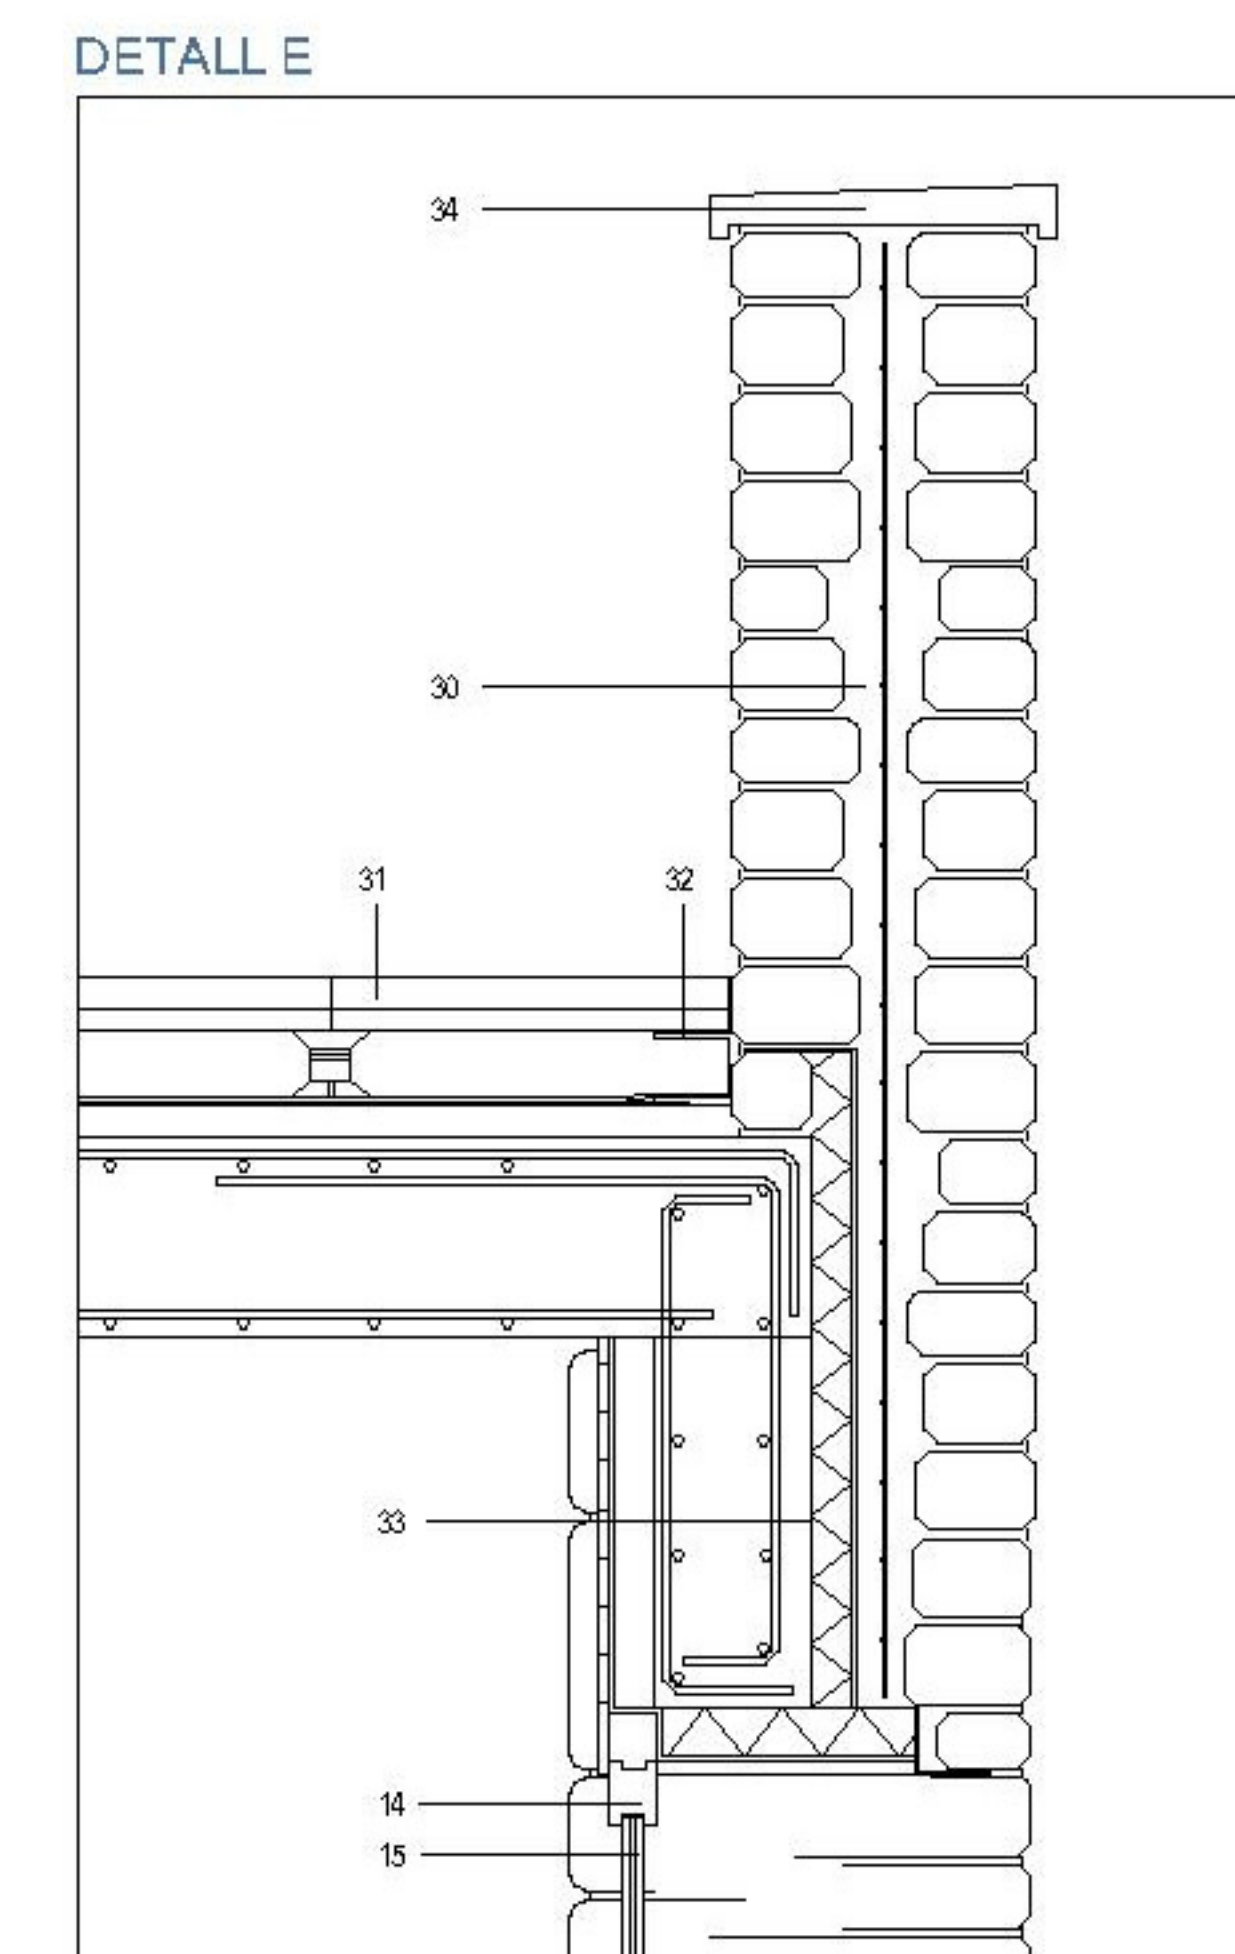
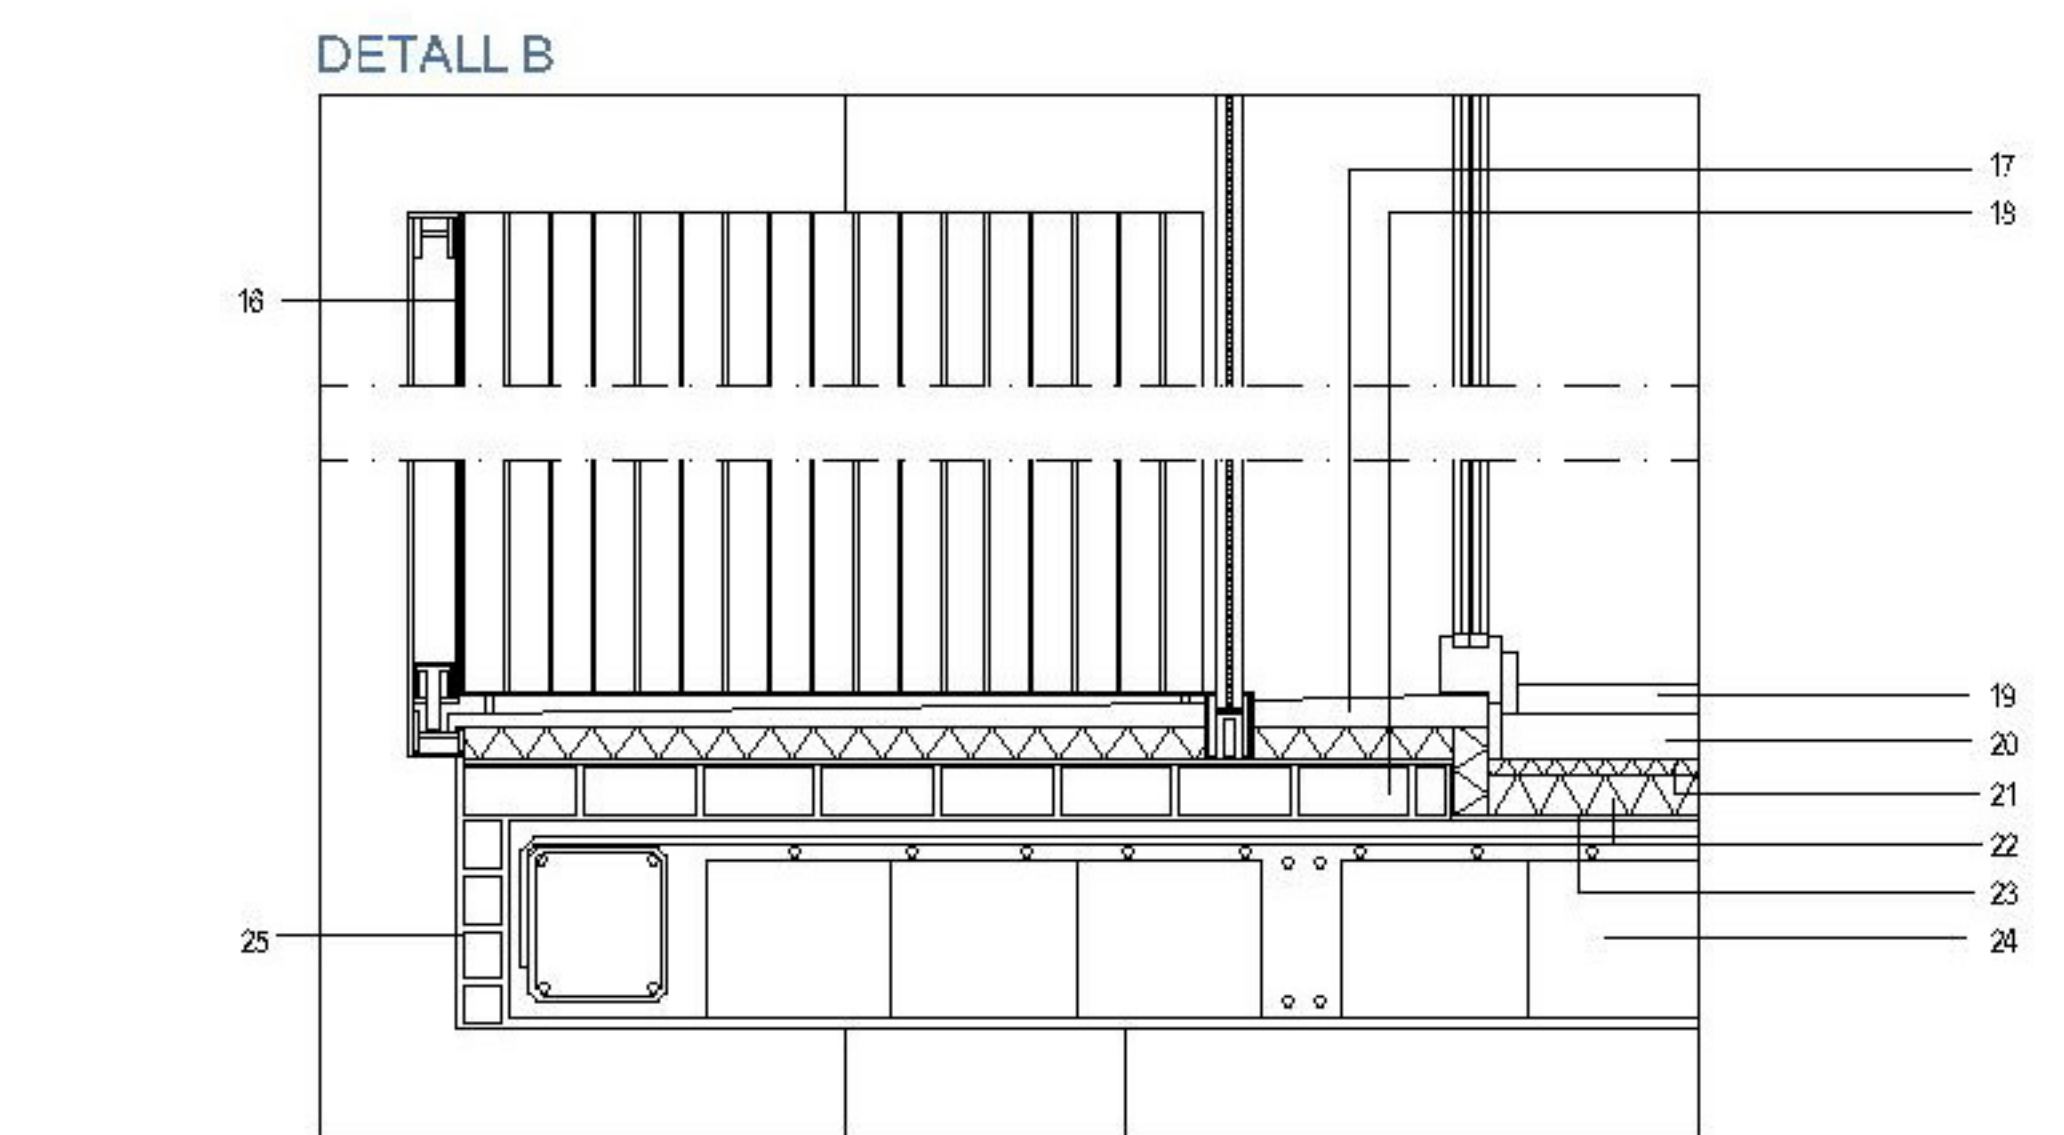
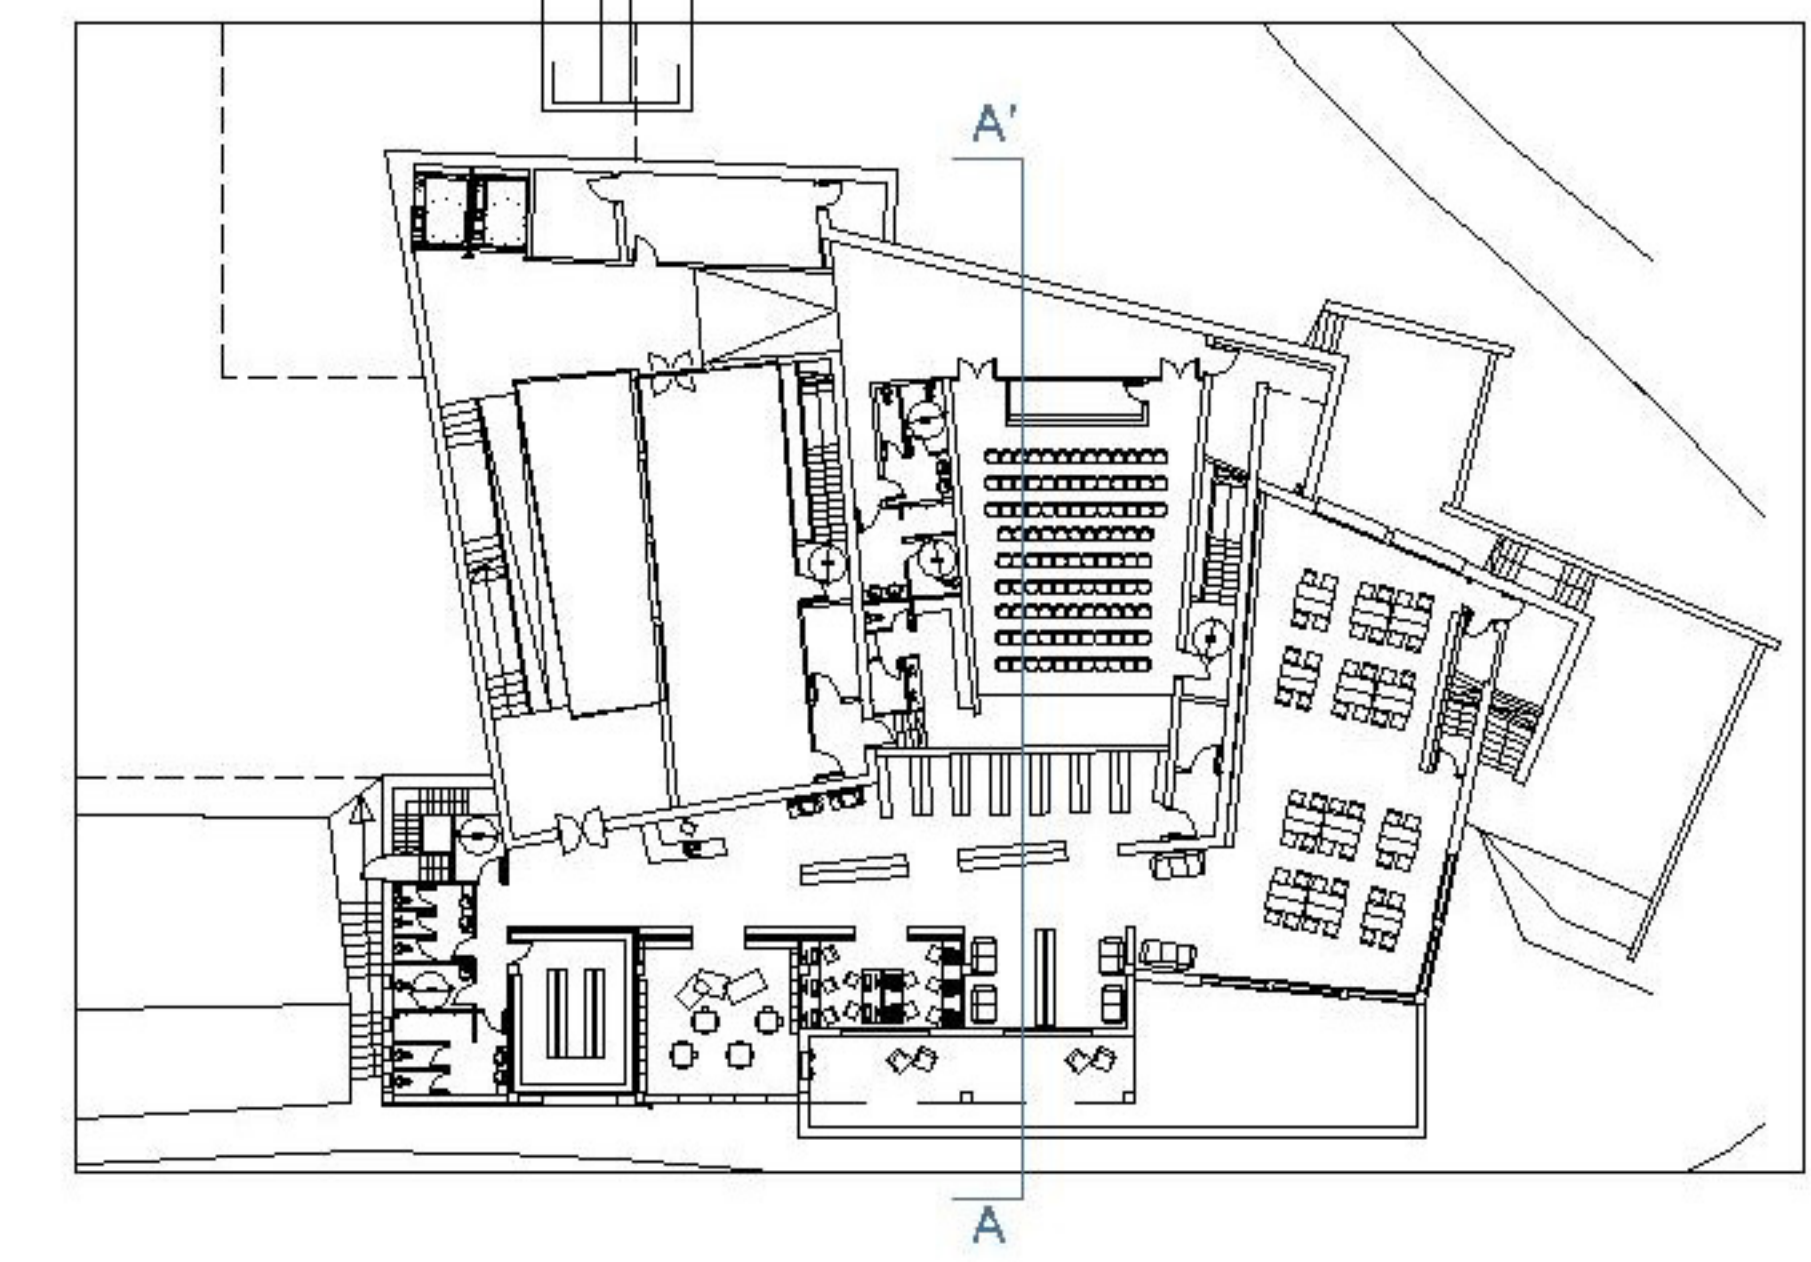
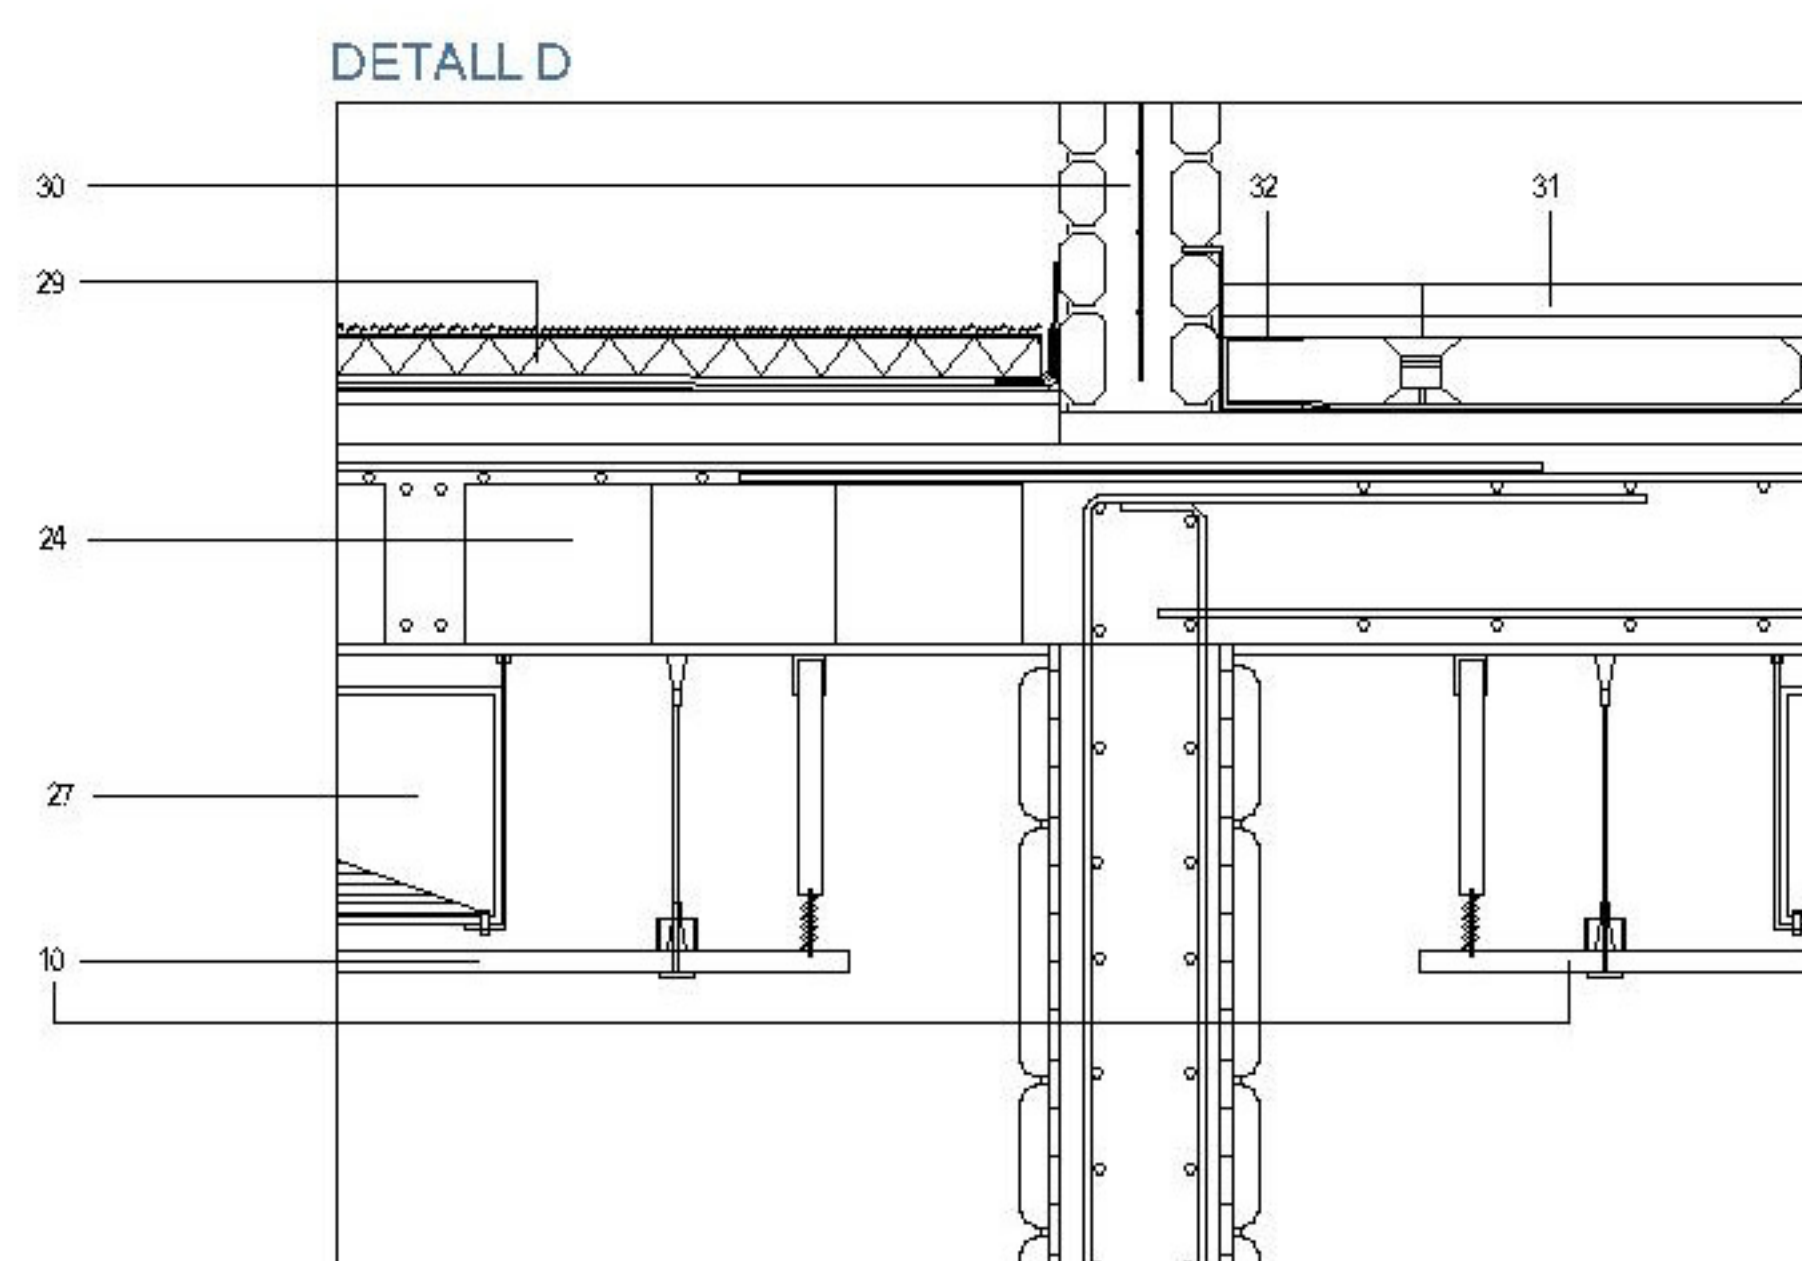


1. Panell TEGOSTIL
Panell metàl·lic amb perfil de teula en coure amb xapa microgrecada inferior i entre els dos un aïllament de poliestirè expandit que permet la microventilació del sistema.
2. Làmina bituminosa impermeable
3. Tauler llançat
4. Perfil metàl·lic en L d'acer galvanitzat
5. Canaïó metàl·lic en U d'acer galvanitzat
6. U metàl·lic d'alumini
7. Biga metàl·lica HEB 100x100
8. Perfil en U d'alumini
9. Reixa de ventilació
10. Construcció cel·las:
- Sistema de subjecció de cel·las a base d'ancoratges horitzontals i muntants d'acer inoxidable penjats als forjats
- Plafons de cartó-gux (Sistema Knauff)
11. Conducció extracció CLIMAVER
12. Construcció de mur d'obra:
- arrebossat i pintat de color ocre
- gero foradat 14x29x10
- cambra d'aire e=6cm
- aïllament tèrmic (poliuretà extruït) e=5cm
- làmina impermeable
- supermaó de 20x50x4 cm
- enguixat i pintat
13. Dintell de pedra natural
14. Carpinteria de fusta
15. Vidre STADIP
16. Plafons de fusta subjectats amb perfils d'acer galvanitzat
17. Pedra natural
18. Gero foradat 14x29x10
19. Terratzo e=3cm sobre morter d'agarre
20. Morter de pendents
21. Aïllament a soroll d'impacte
22. Aïllament tèrmic (poliuretà extruït)
23. Làmina impermeable de polietilè
24. Forjat bidireccional e=25cm
25. Enguixat i pintat

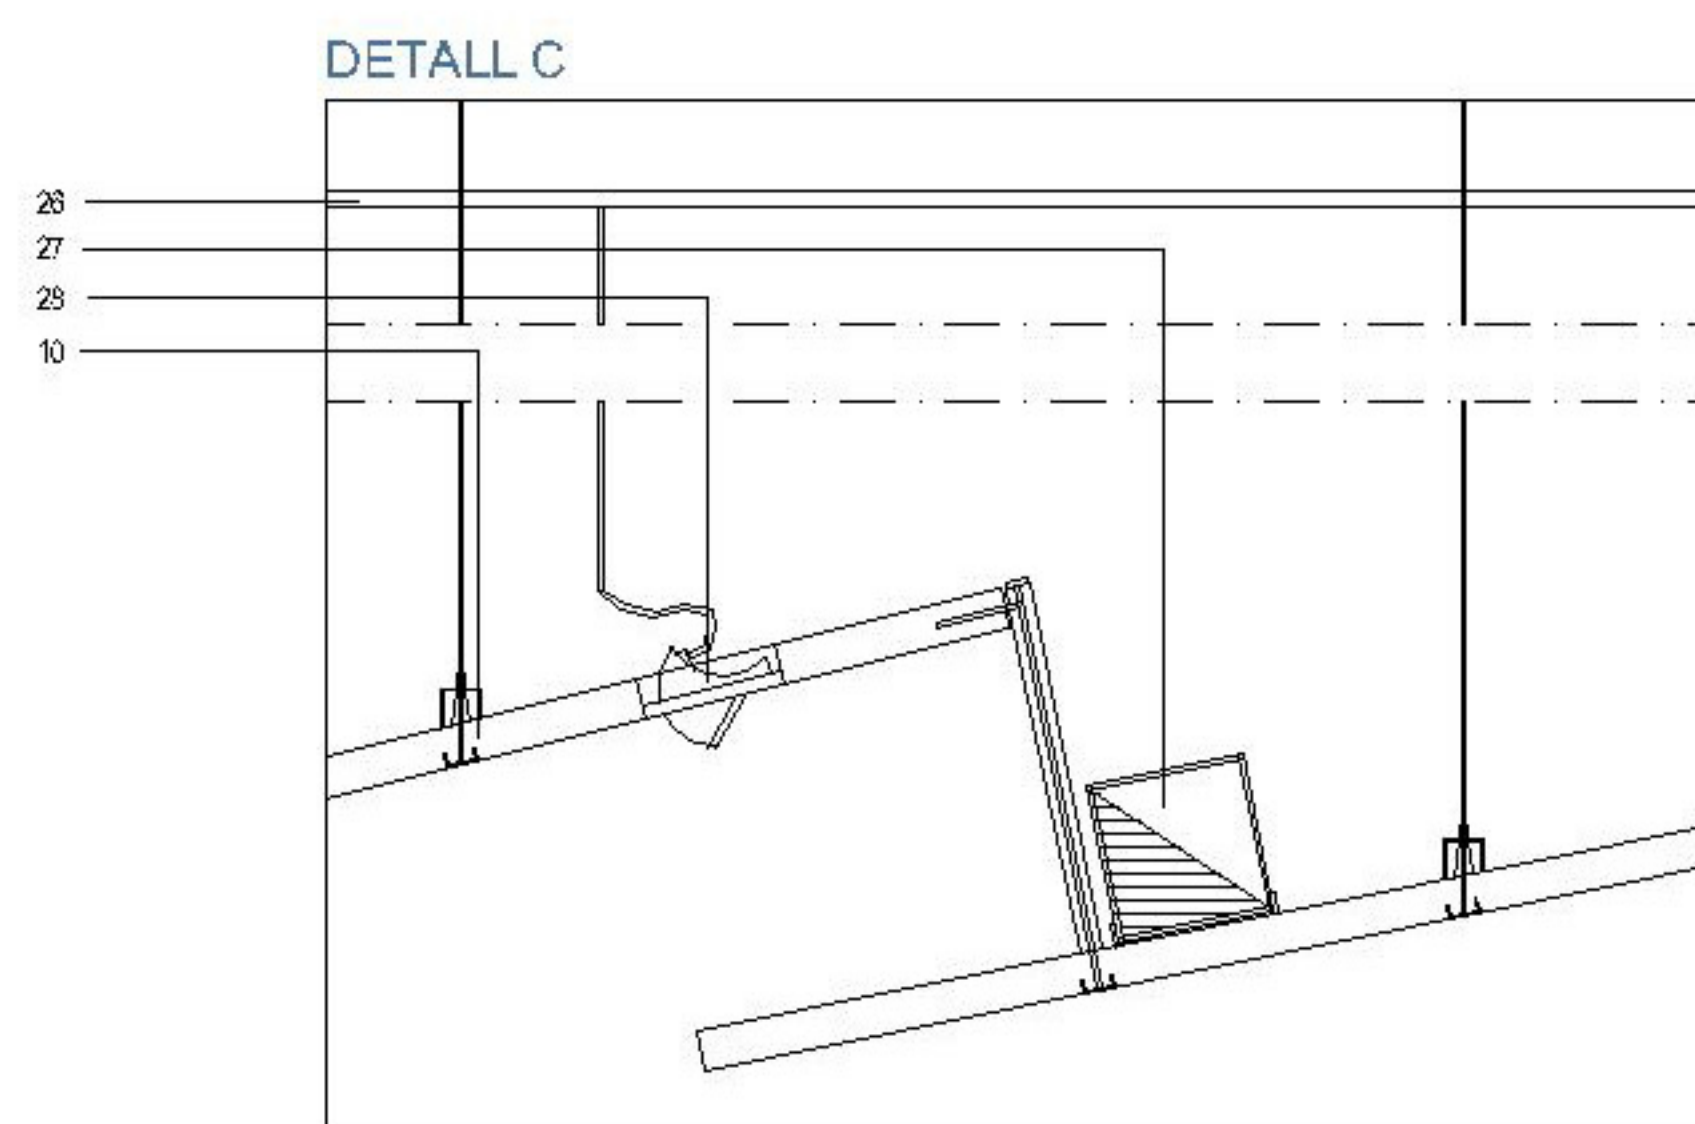

26. Tub metàl·lic de coure per pas d'instal·lacions
27. Conducció CLIMAVER d'impulsió
28. Lluminària "PIXEL PLUS" suspesa del forjat
29. Construcció de coberta no transitable:
- capa de suport: formigó d'arçs lleugers per pendent
- capa separadora: capa de regularització amb morter de ciment i capa d'fusora del vapor connectada a xemeneies d'aireació
- impermeabilització: làmines bituminoses
- aïllament tèrmic de plaques rígides de poliuretà extruït
- capa separadora: filtre geotèxtil filtrant
- capa de protecció: canto rodat de diàmetre 15mm e=6cm
30. Construcció de barana de pedra natural:
- Gneiss de diferents tamanyos
- Morter de ciment amb malazo d'acer galvanitzat
31. Construcció coberta (Plaça pública)
"Sistema TF Aijbe (Intemper)"
- llosa Filtron amb 5cm d'aïllament
- suport regulable
- membrana Rheonofol CG
- capa antipunxonament Feltemper 300 P
- morter de pendents
32. Perfil en U d'acer galvanitzat
33. Construcció de mur de formigó armat amb pedra natural:
- Gneiss de diferents tamanyos
- Morter de ciment amb malazo d'acer galvanitzat
- Làmina impermeabilitzant de plàstic polimèric
- Aïllament tèrmic de poliuretà extruït e=5cm
- Mur de formigó armat
34. Escopidor de pedra natural