



# DETAILLS



DETALL F

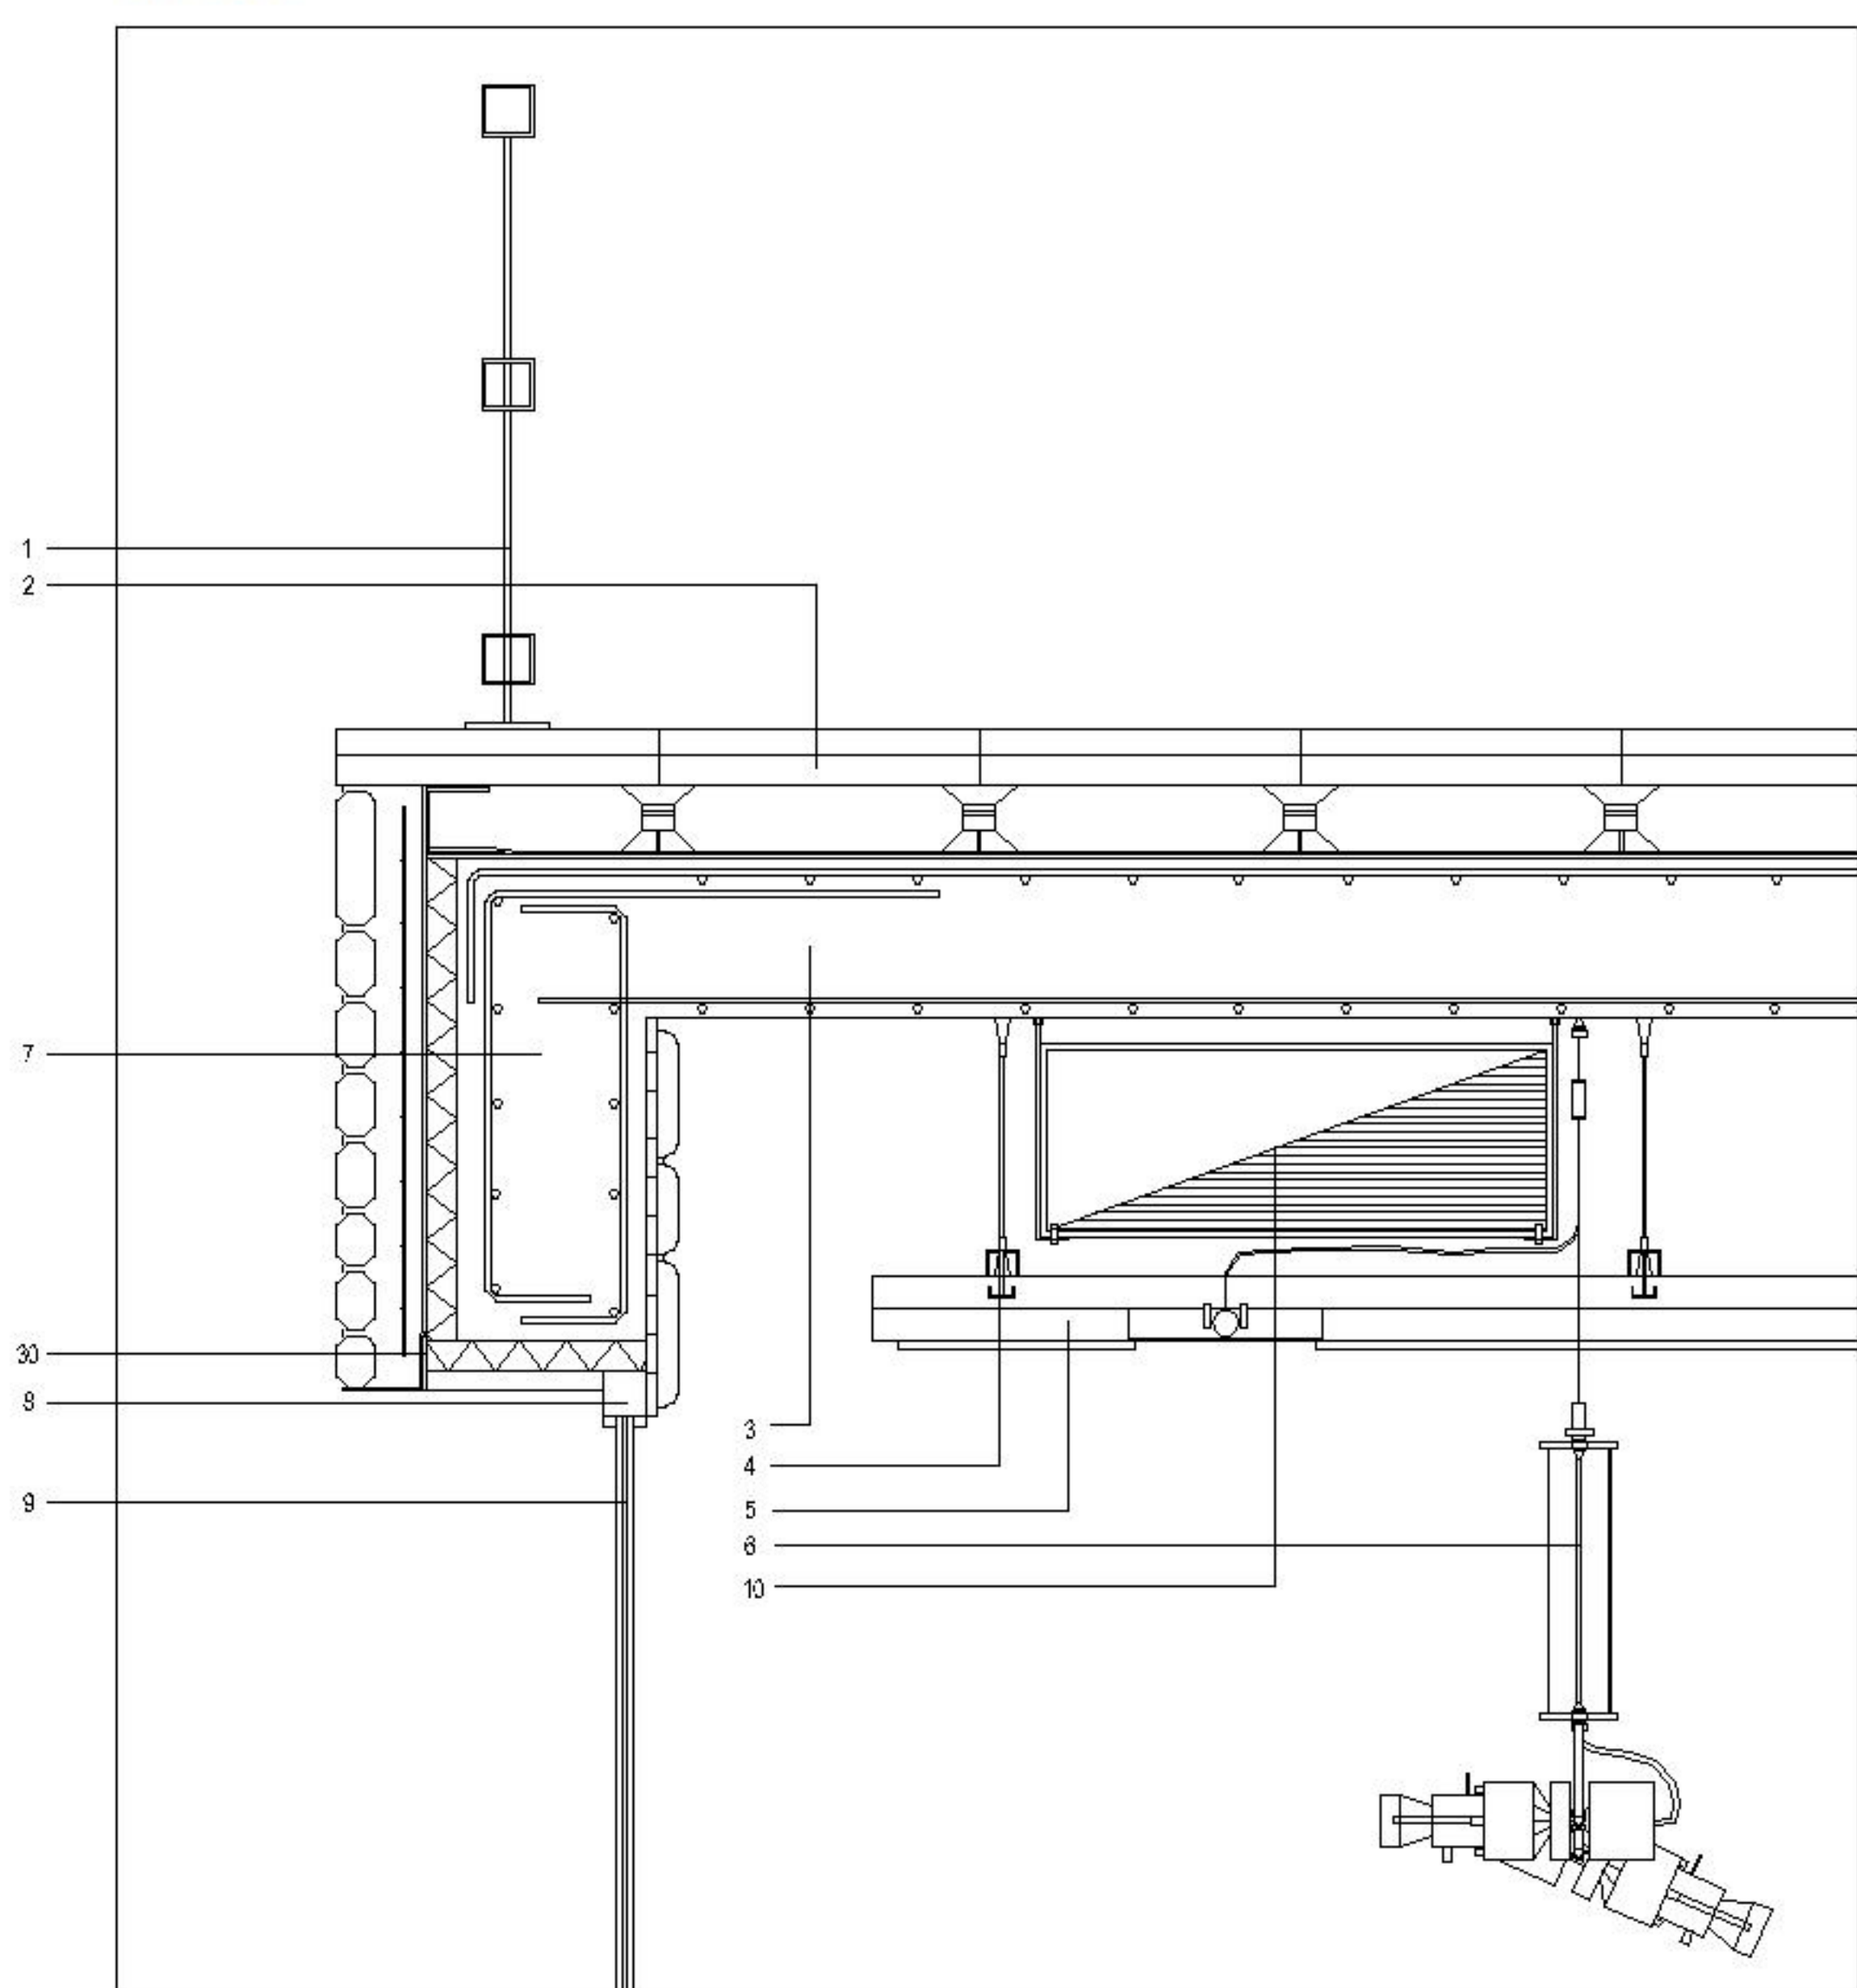

DETALL G

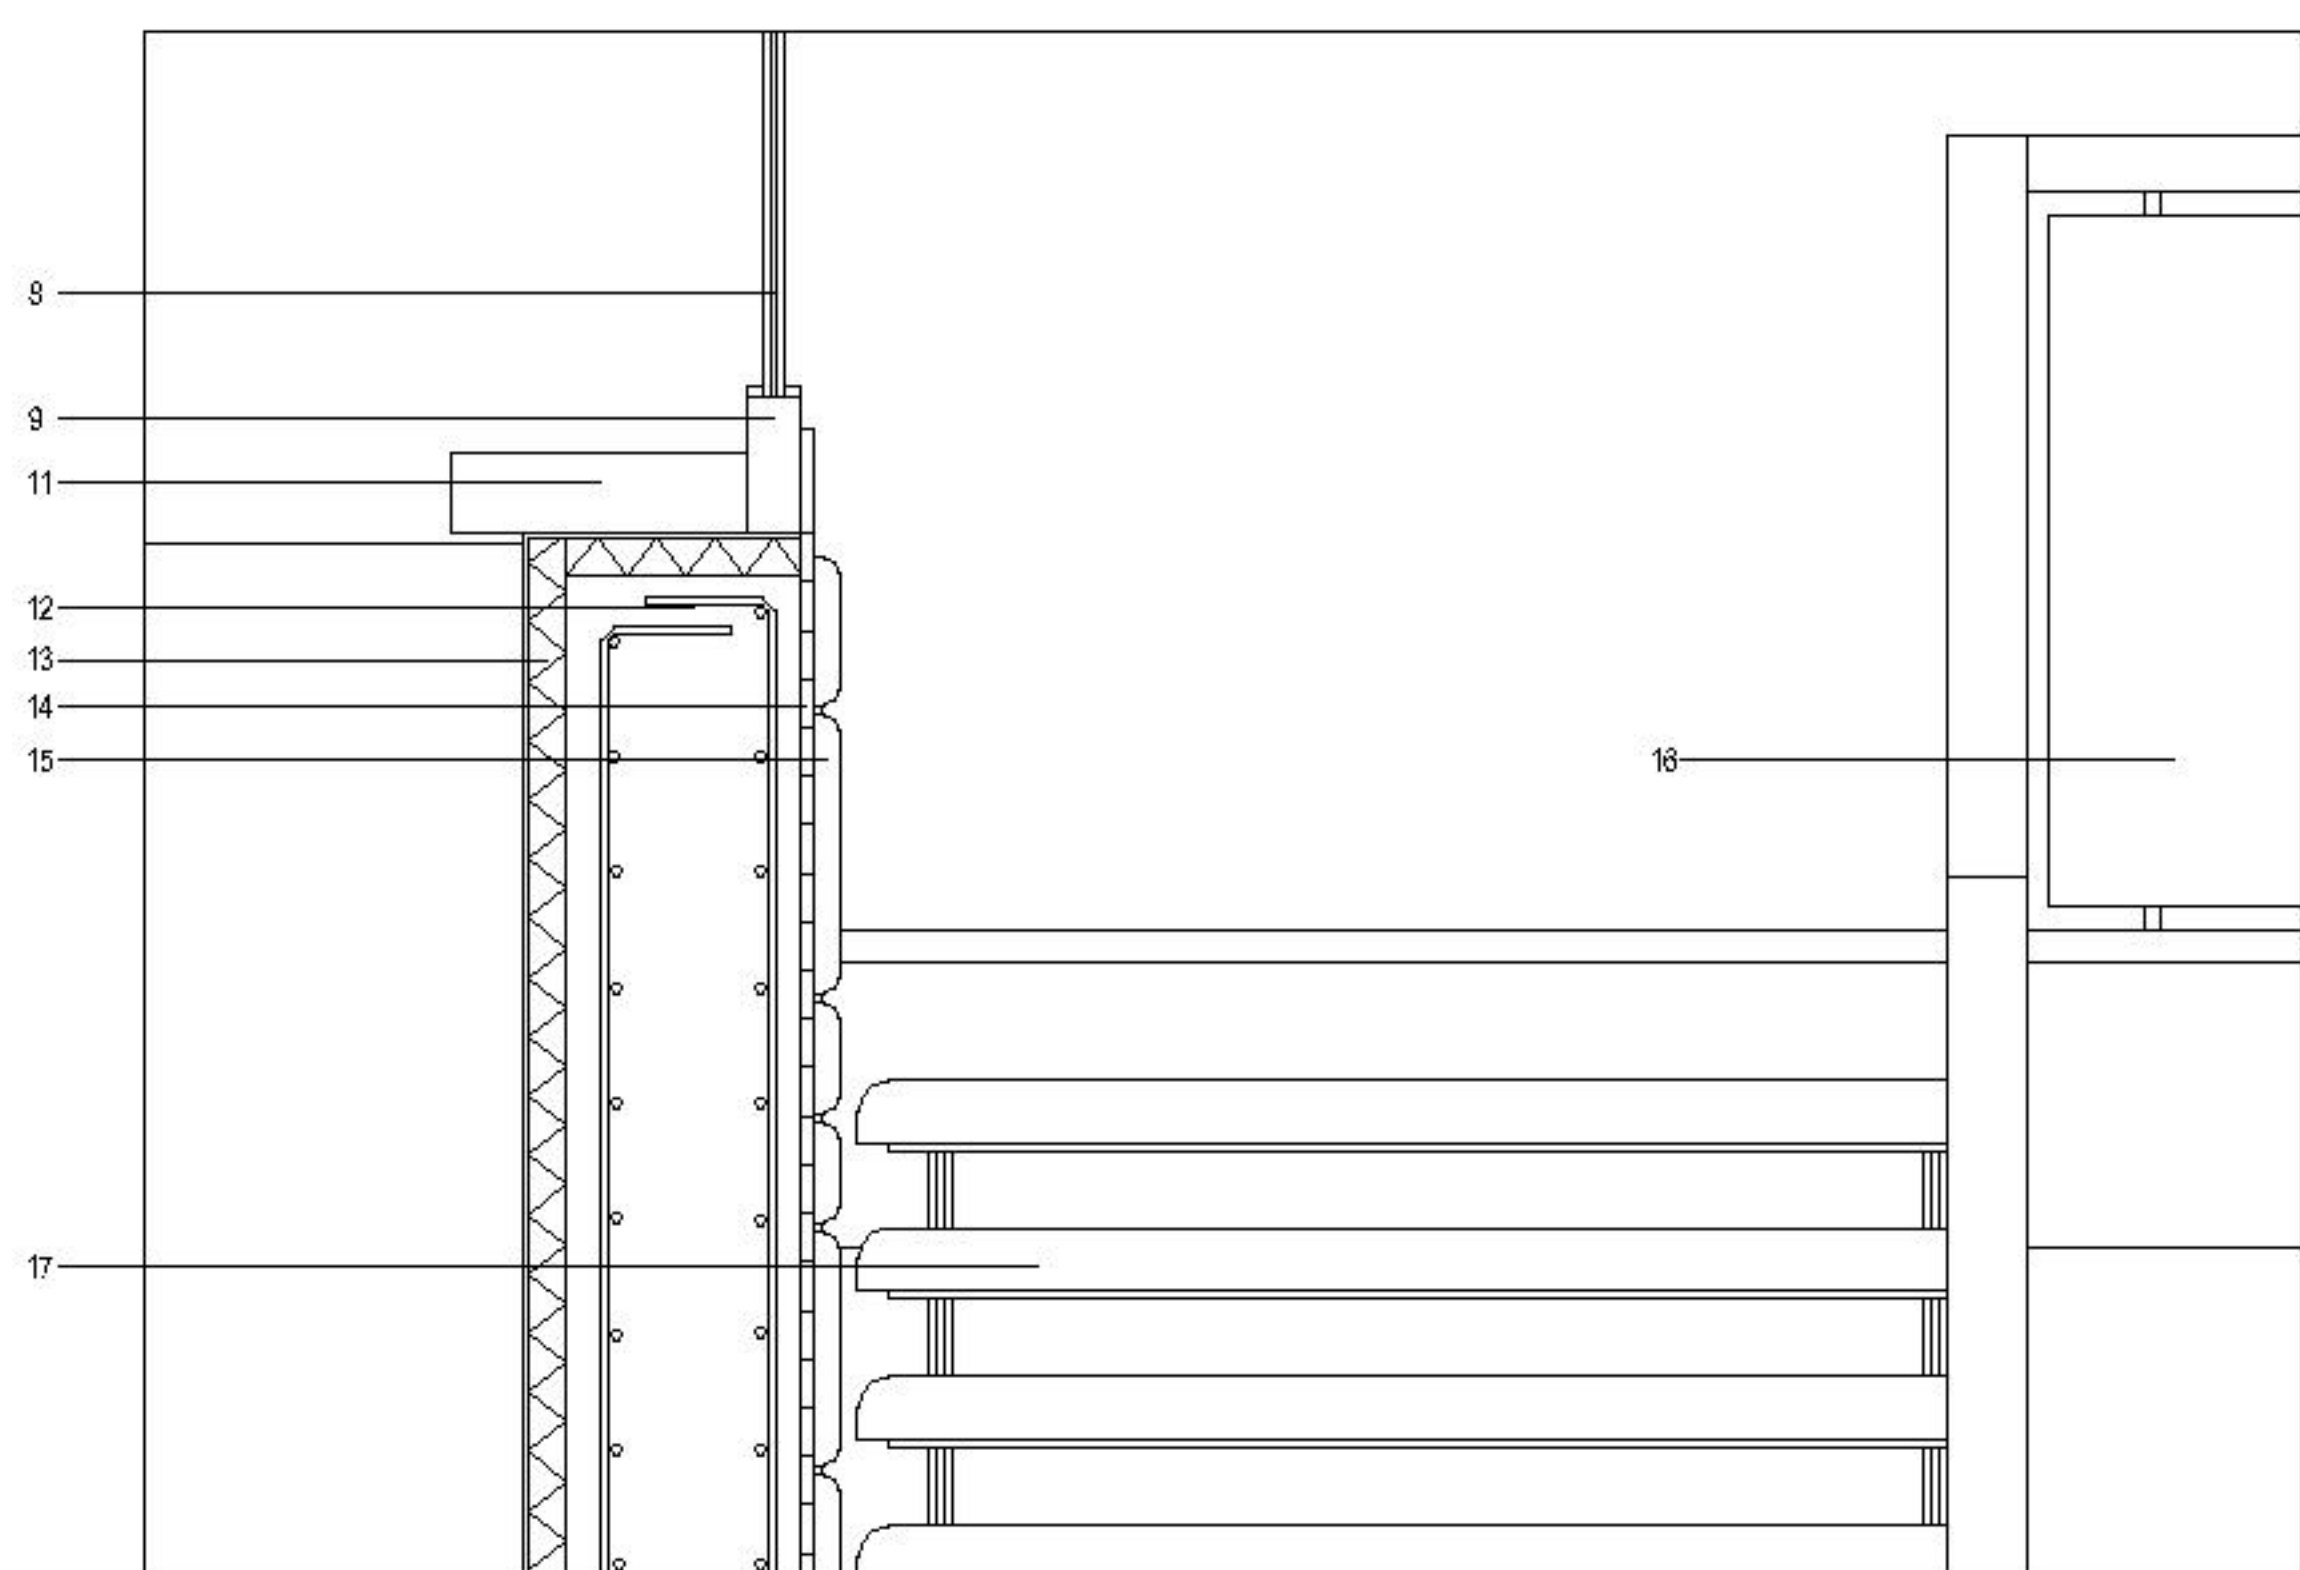

DETALL H

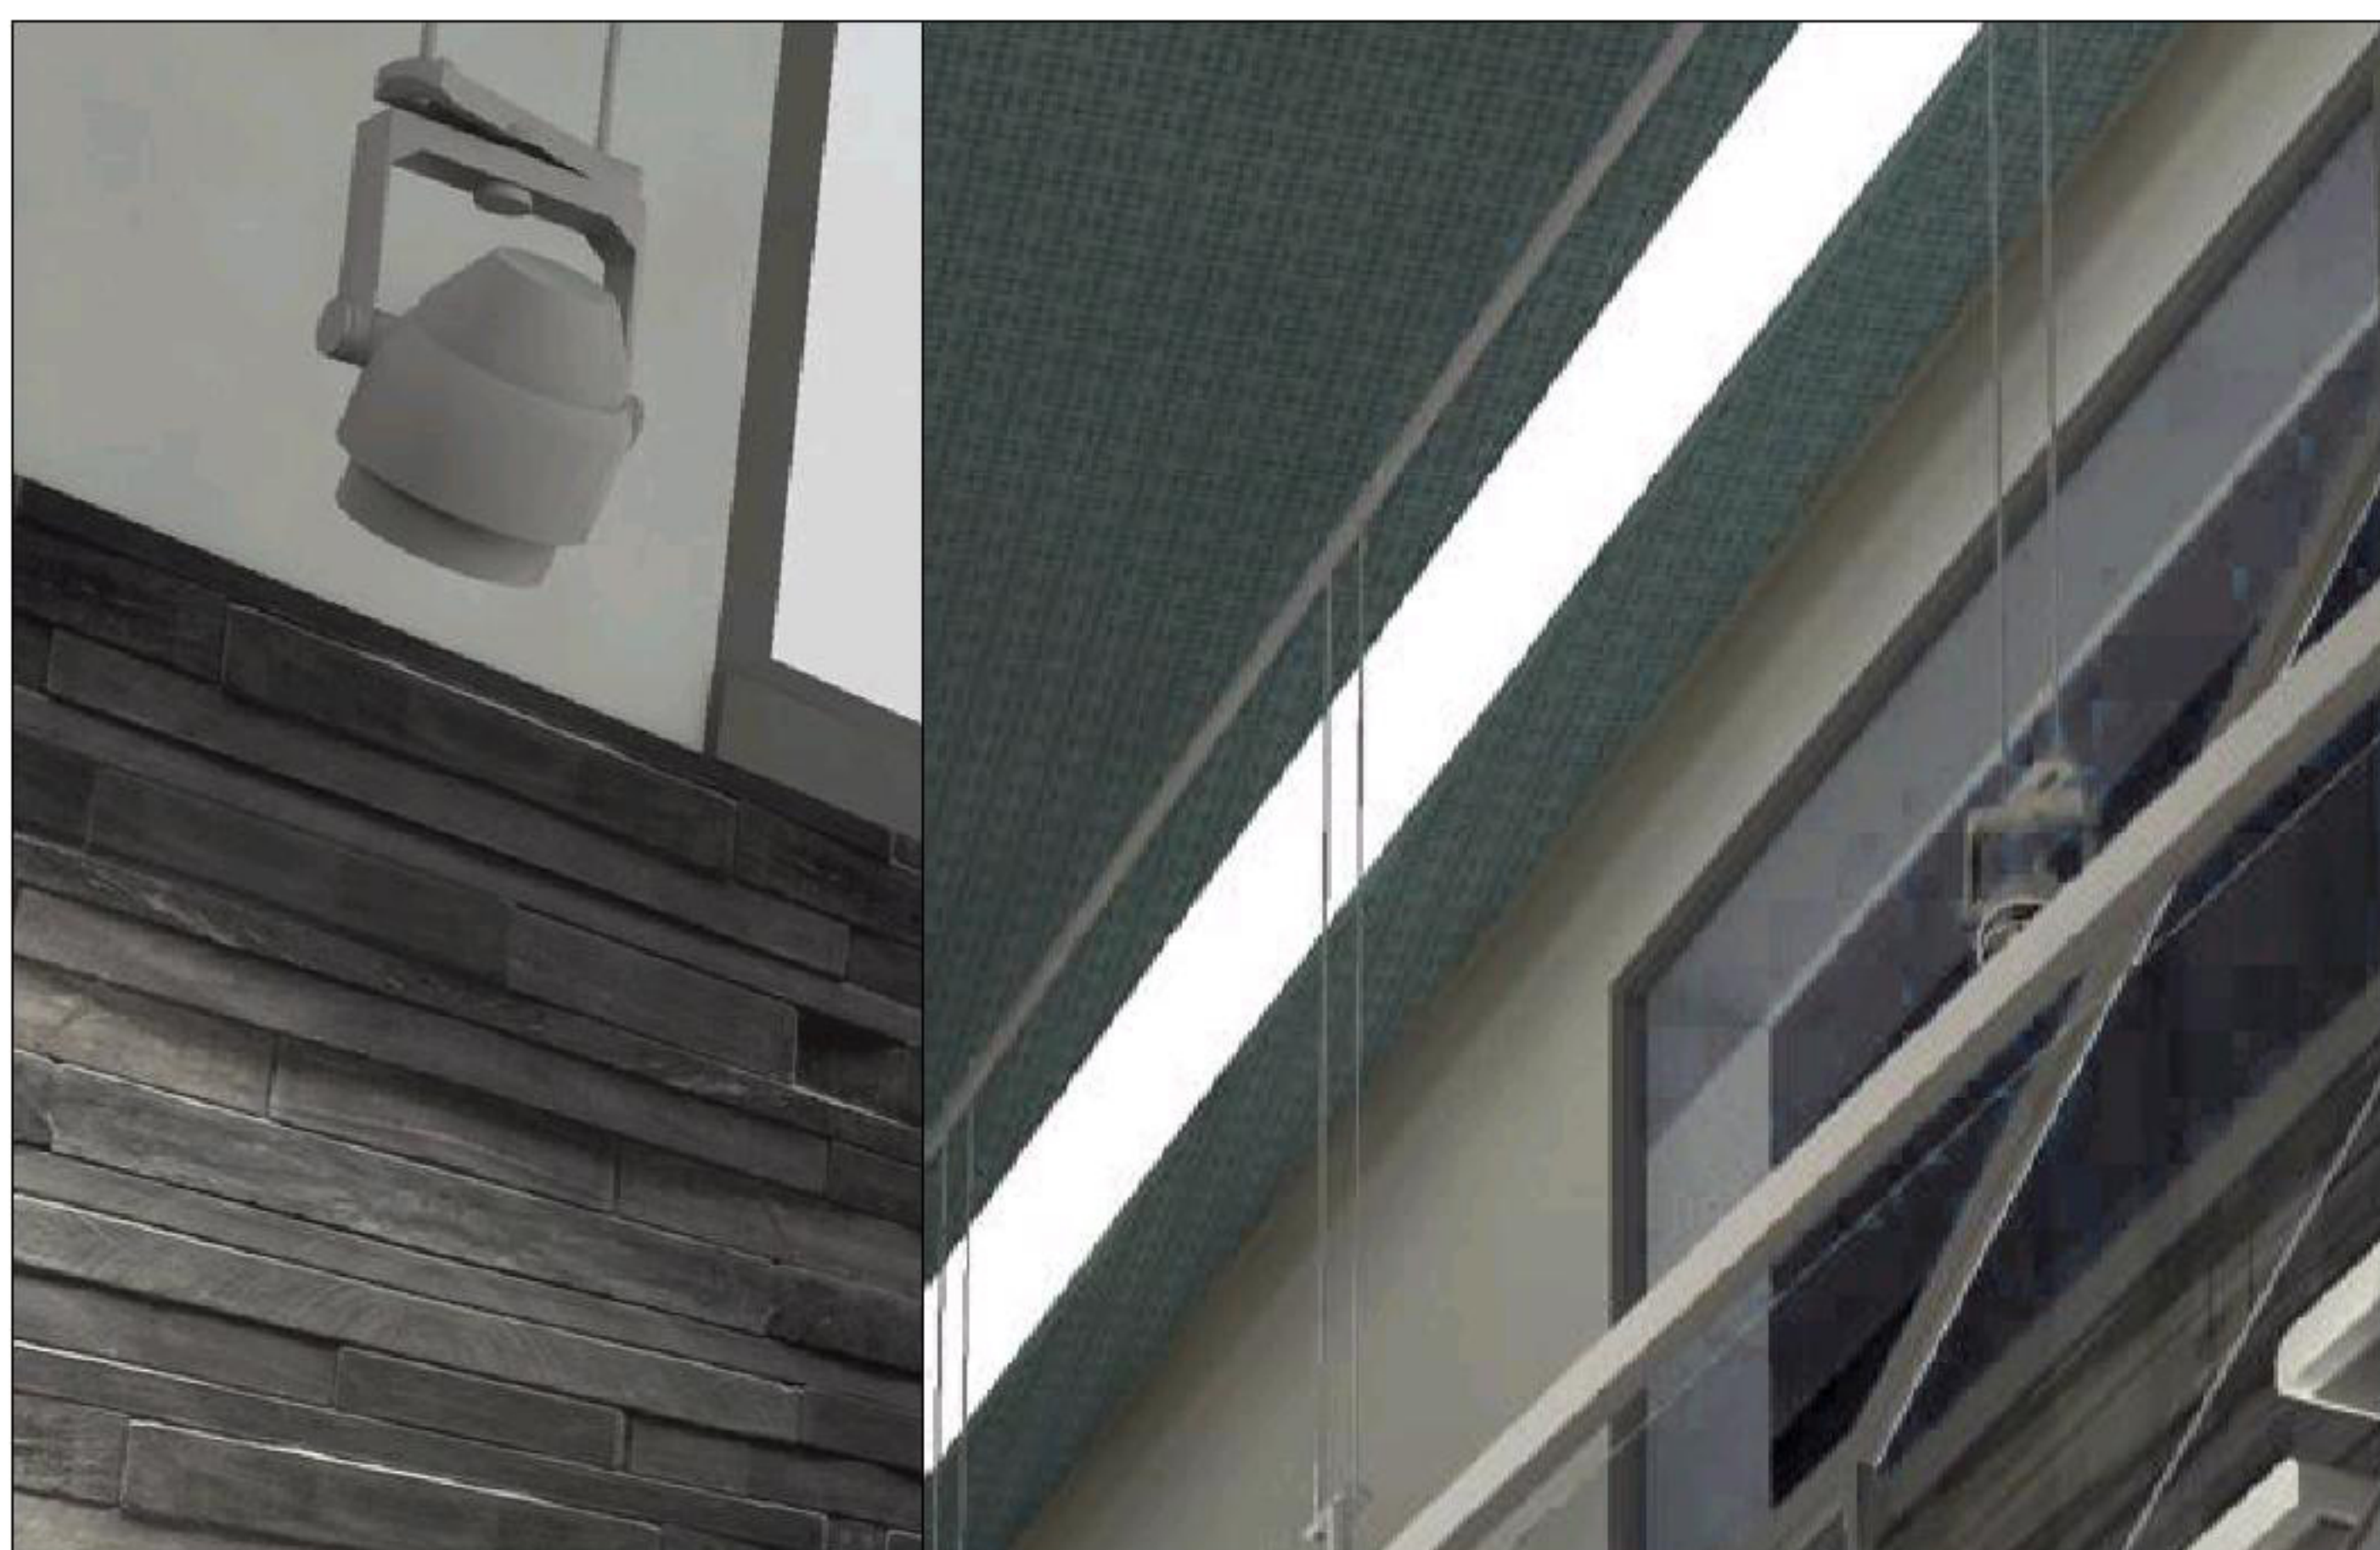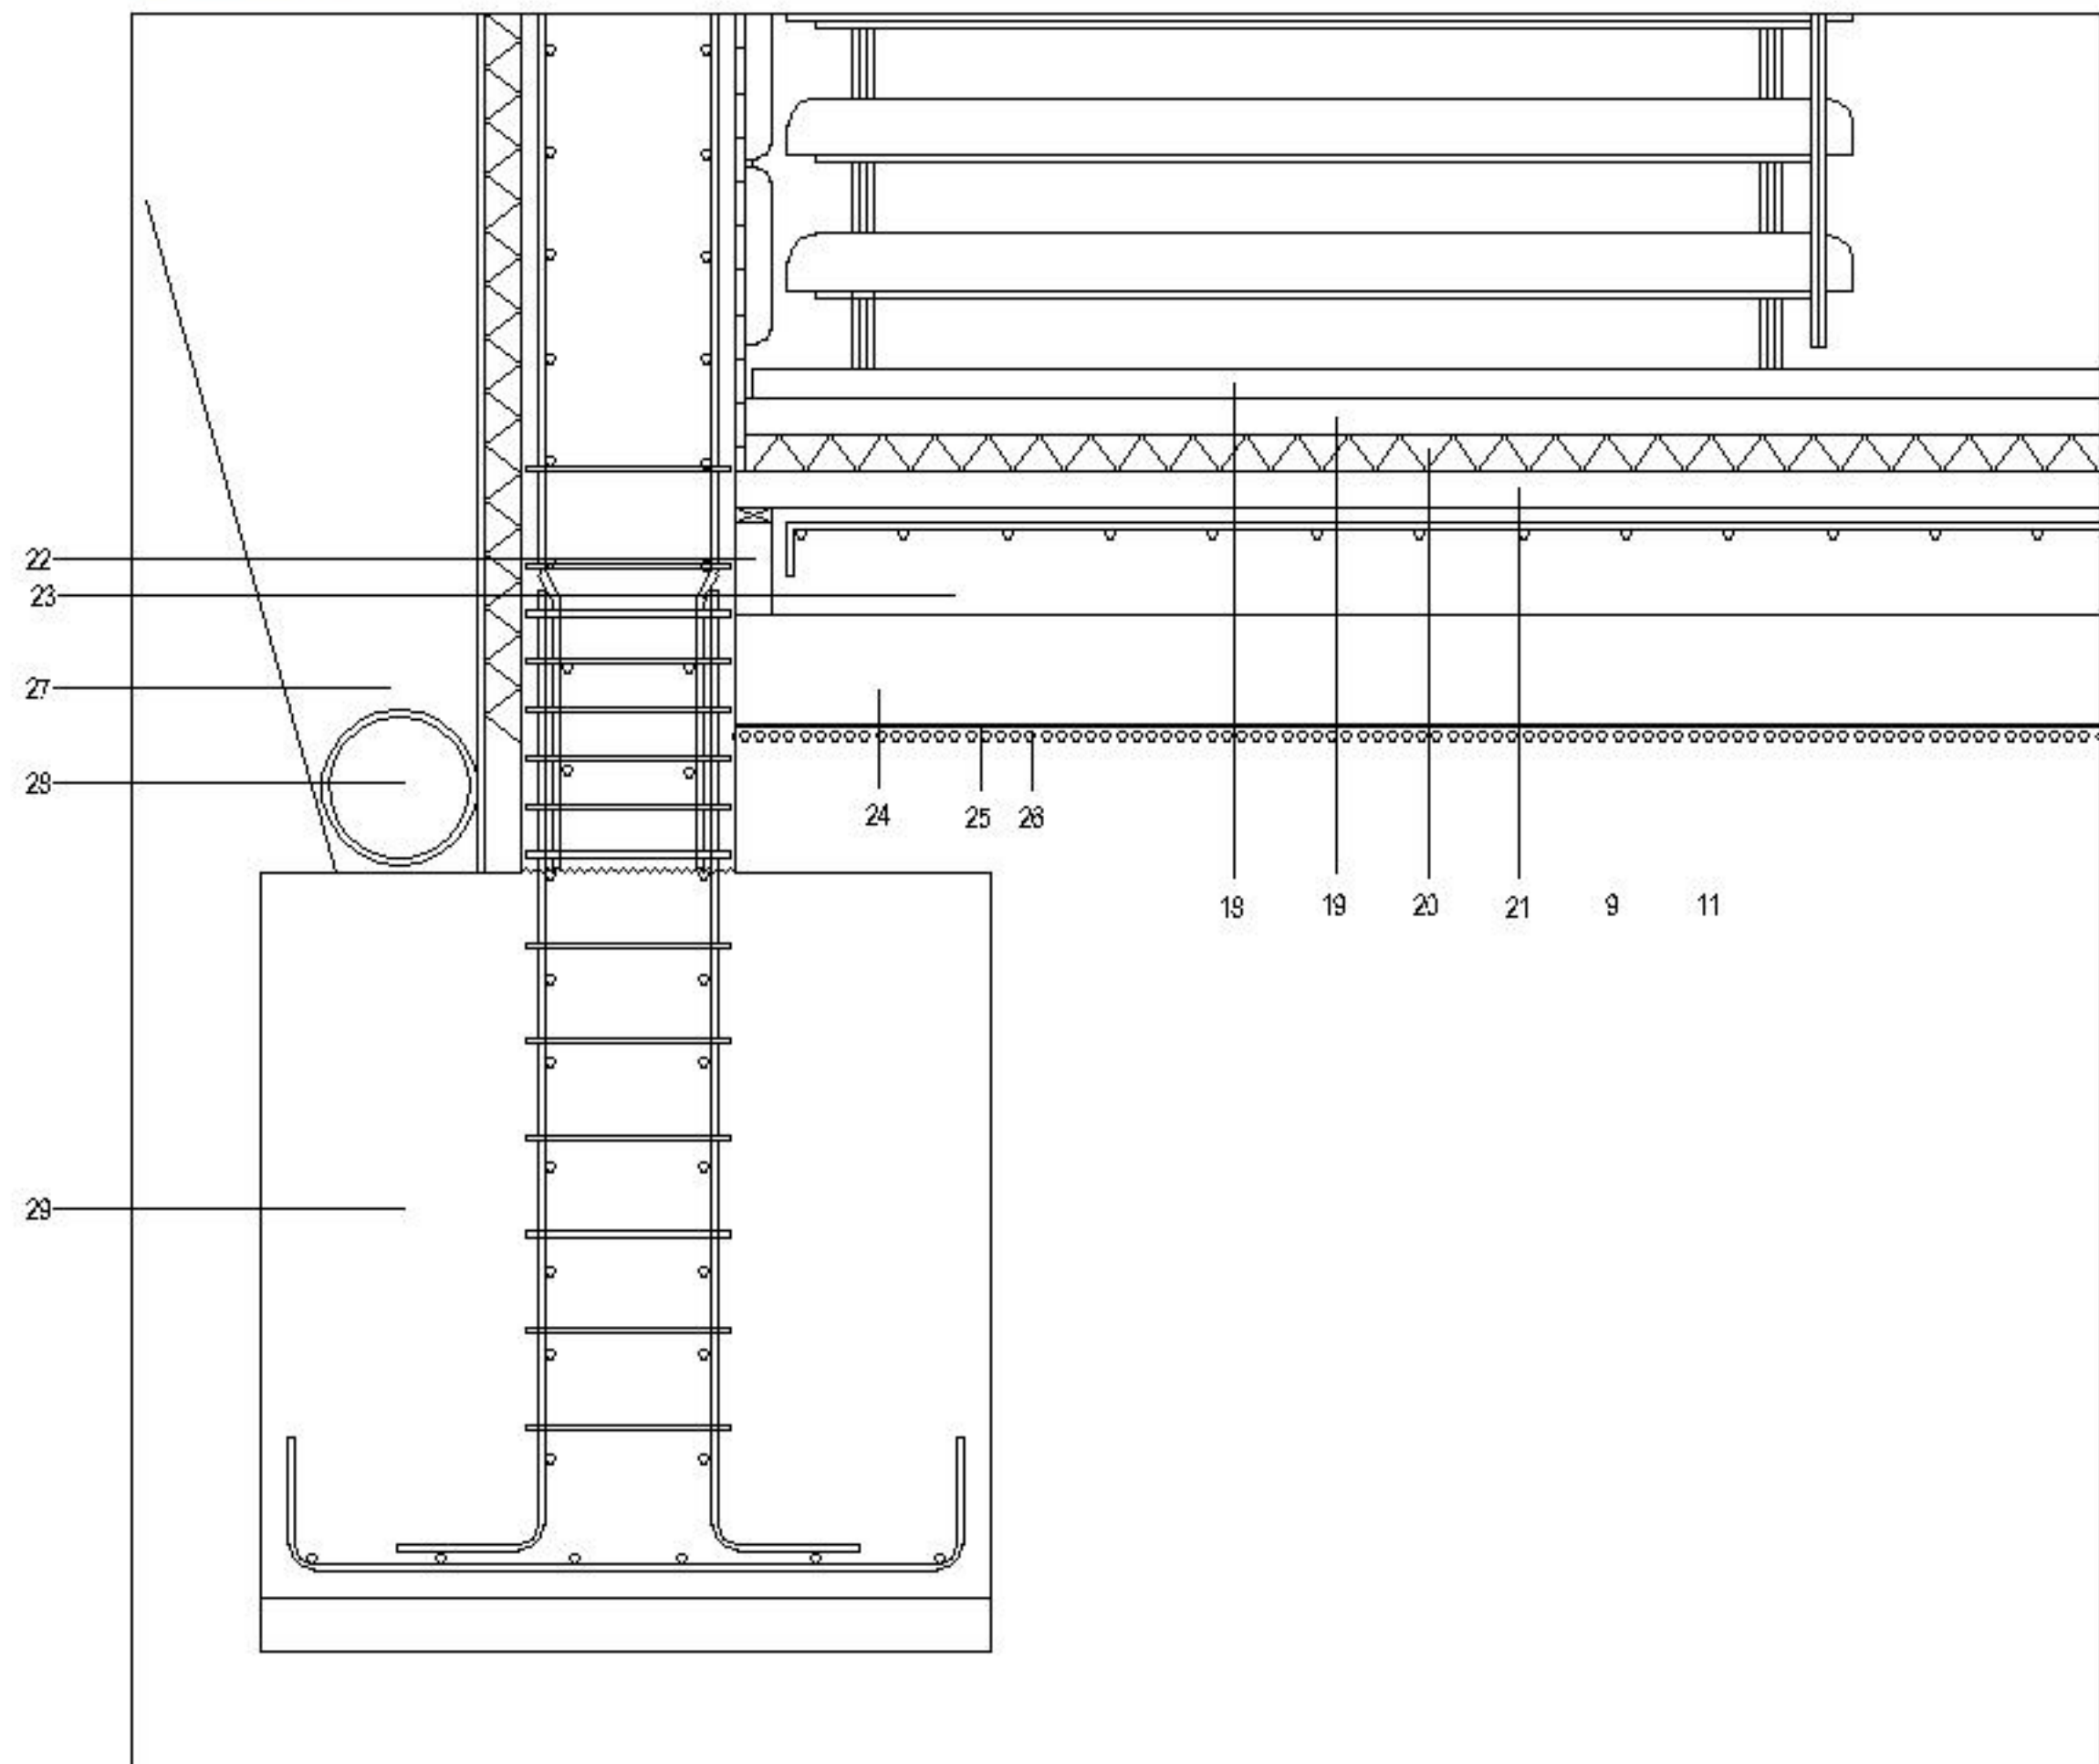

1. Barana metàl·lica d'acer inoxidable
2. Construcció coberta (Plaça pública)  
"Sistema TF Aljbe (Intemper)"  
-losa Filtron amb 5 cm d'aïllament  
-suport regulable  
-membrana Rhencfol CG  
-capa antipunxament Feltemper 300 P  
-morter de pendents
- 3.Losa de formigó armat e=25cm
4. Sistema de subjecció de cel ras a base d'ancoratges horitzontals i muntants d'acer inoxidable penjats dels forjats
5. Cel ras de plafons de cartó-guix de 8cm de gruix modulats i perforats per absorbir el soroll. Amb imatge impresa
6. Lluminària "Le Perroquet professional" marca (Guzzini) suspesa per cables
- 7.Construcció de mur de formigó armat amb pedra natural:  
- "Lajas" de diferents laminats  
- Morter de ciment amb mallazo d'acer galvanitzat  
- Làmina impermeabilitzant de plàstic polimèric  
- Aïllament tèrmic de poliuretà extruït e= 5cm  
- Mur de formigó armat
8. Carpinteria de fusta
9. Vidre fixe STADIP (6+6)
10. Conducte CLIMAYER d'impulsió
11. Ampit de pedra natural
- 12.Mur de soterrani (int a ext)  
-2 capes d'imprimició asfàltica aplicada a rodillo  
-làmina d'impermeabilització asfàltica (BM-30-FP-160) tipus Extrolan 30PMUROS  
-làmina de drenatge gravada, tipus DELTRADEIN  
-feltre geotèxtil  
-mur de formigó armat e=30cm  
-làmina impermeable
- 13.Aïllament tèrmic: fibra mineral.
14. Tauler aglomerat compactat, acabat amb pintura impermeabilitzant
15. Pedra natural e= 2cm amb morter d'"agarre"
16. Barana d'acer inoxidable amb vidre subjectat per perfils metàl·lics
17. Graó de pedra natural subjectats a un perfil IPE
18. Paviment continu de linòlium de color gris e= 5mm
19. Base de morter e= 55mm
20. Placa rígida d'aïllament tèrmic de llana mineral
21. Capa de morter d'anivellació aprox e= 5cm
22. Junta de dilatació de poliestirè expandit amb junta de segellat
23. Solera de formigó armat H-25 de 15 cm de cantell amb xarxa superior i inferior
24. Base sanejada i compactada
25. Barrera de vapor
- 26.Terreny natural
27. Capa de graves compactades
28. Tub de pvc de drenatge d=200mm
29. Sabata correguda
30. Perfil en L d'acer galvanitzat

