






USOS

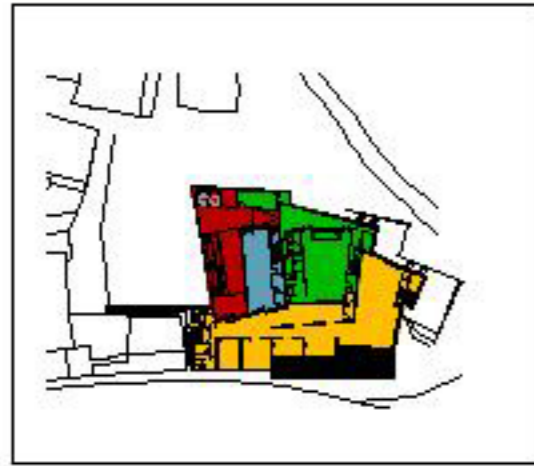

- VESTIBUL PRINCIPAL (ACCES VERTICAL)
- SALES EXPOSICIONS
- SALA D'ACTES
- BIBLIOTHECA
- PAU BIBLIOTHECA
- AULES TALLERS
- PLACES PÚBLIQUES
- CAFETERIA
- ENTITATS

ELS USOS ES DISTRIBUEIXEN PELS DIFERENTS BLOCS UBICANT USOS DIFERENTS PER CADA UN D'ELLS, SEGONS L'ACTIVITAT, EL TIPUS D'USUARI...



RECORREGUTS

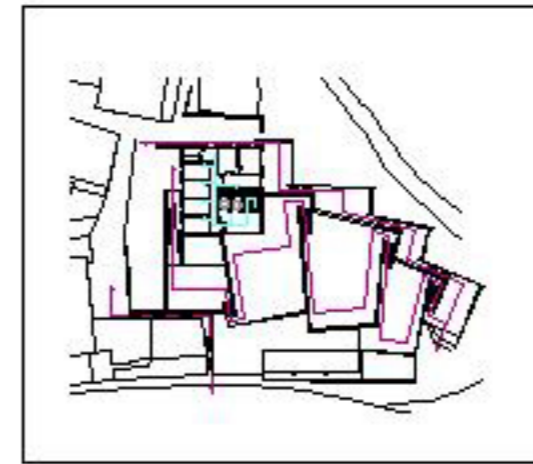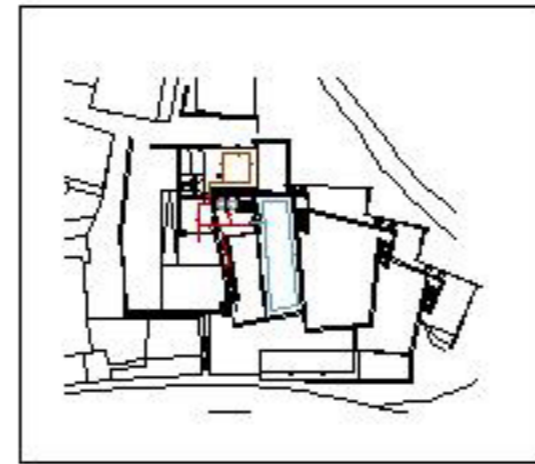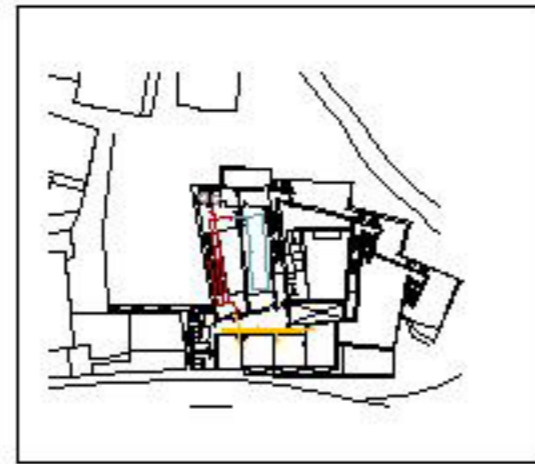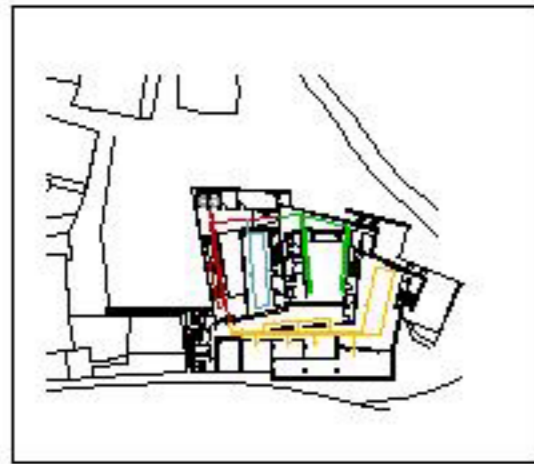

S'ACCEDEIX A LES DIFERENTS ESTANCES A TRAVÉS DEL VESTIBUL PRINCIPAL QUE CONECTA TOT L'EDIFICI

A L'INTERIOR NO HI HA UN RECORREGUT QUE UNEIXI ELS DIFERENTS BLOCS PERQUE TENEN USOS DIFERENTS, EN CANVI A L'EXTERIOR EL RECORREGUT SI QUE UNEIX ELS DIFERENTS BLOCS PERQUE TENEN LA FUNCIO DE CONNEXIO ENTRE UN NIVELL I L'ALTRE

FUNCIONAMENT EDIFICI

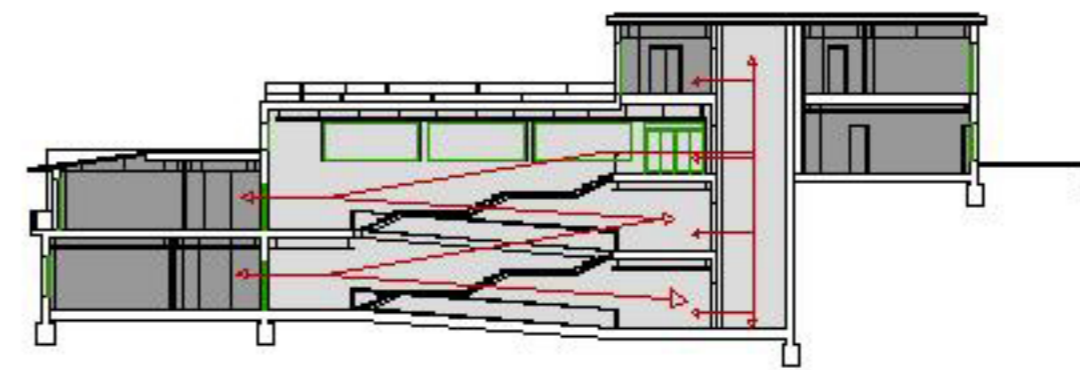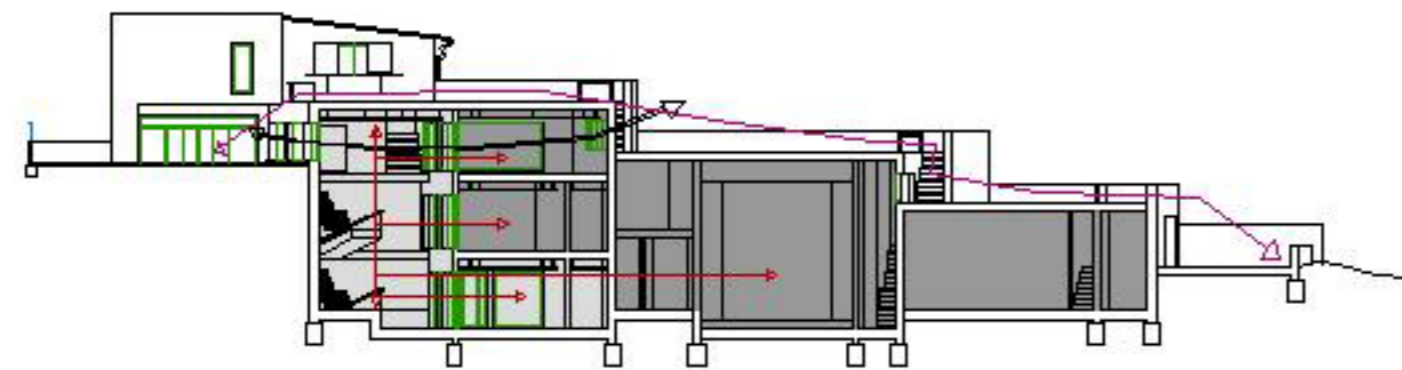

- AREA PRIVADA
- AREA PÚBLICA

HI HA UN ESPAI PÚBLIC QUE ES EL VESTIBUL MES LA SALA D'EXPOSICIONS PERMANENT I ELS ALTRES SON PRIVATS

ELS ACCESSOS A LES DIFERENTS ESTANCES ES FAN A PARTIR DEL VESTIBUL PRINCIPAL, AL VESTIBUL HI HA UNA VENTILACIO NATURAL A TRAVÉS DE LA PLANTA SUPERIOR, L'EDIFICI ACTUA COM A RECORREGUT, COME EXTERIOR