

MUR DE FORMIGÓ ARMAT (M1)






MUR DE FORMIGÓ ARMAT (M8)

MUR DE FORMIGÓ ARMAT (M3)








MUR DE FORMIGÓ ARMAT (M4)

MUR DE FORMIGÓ ARMAT (M5)

ALÇATS

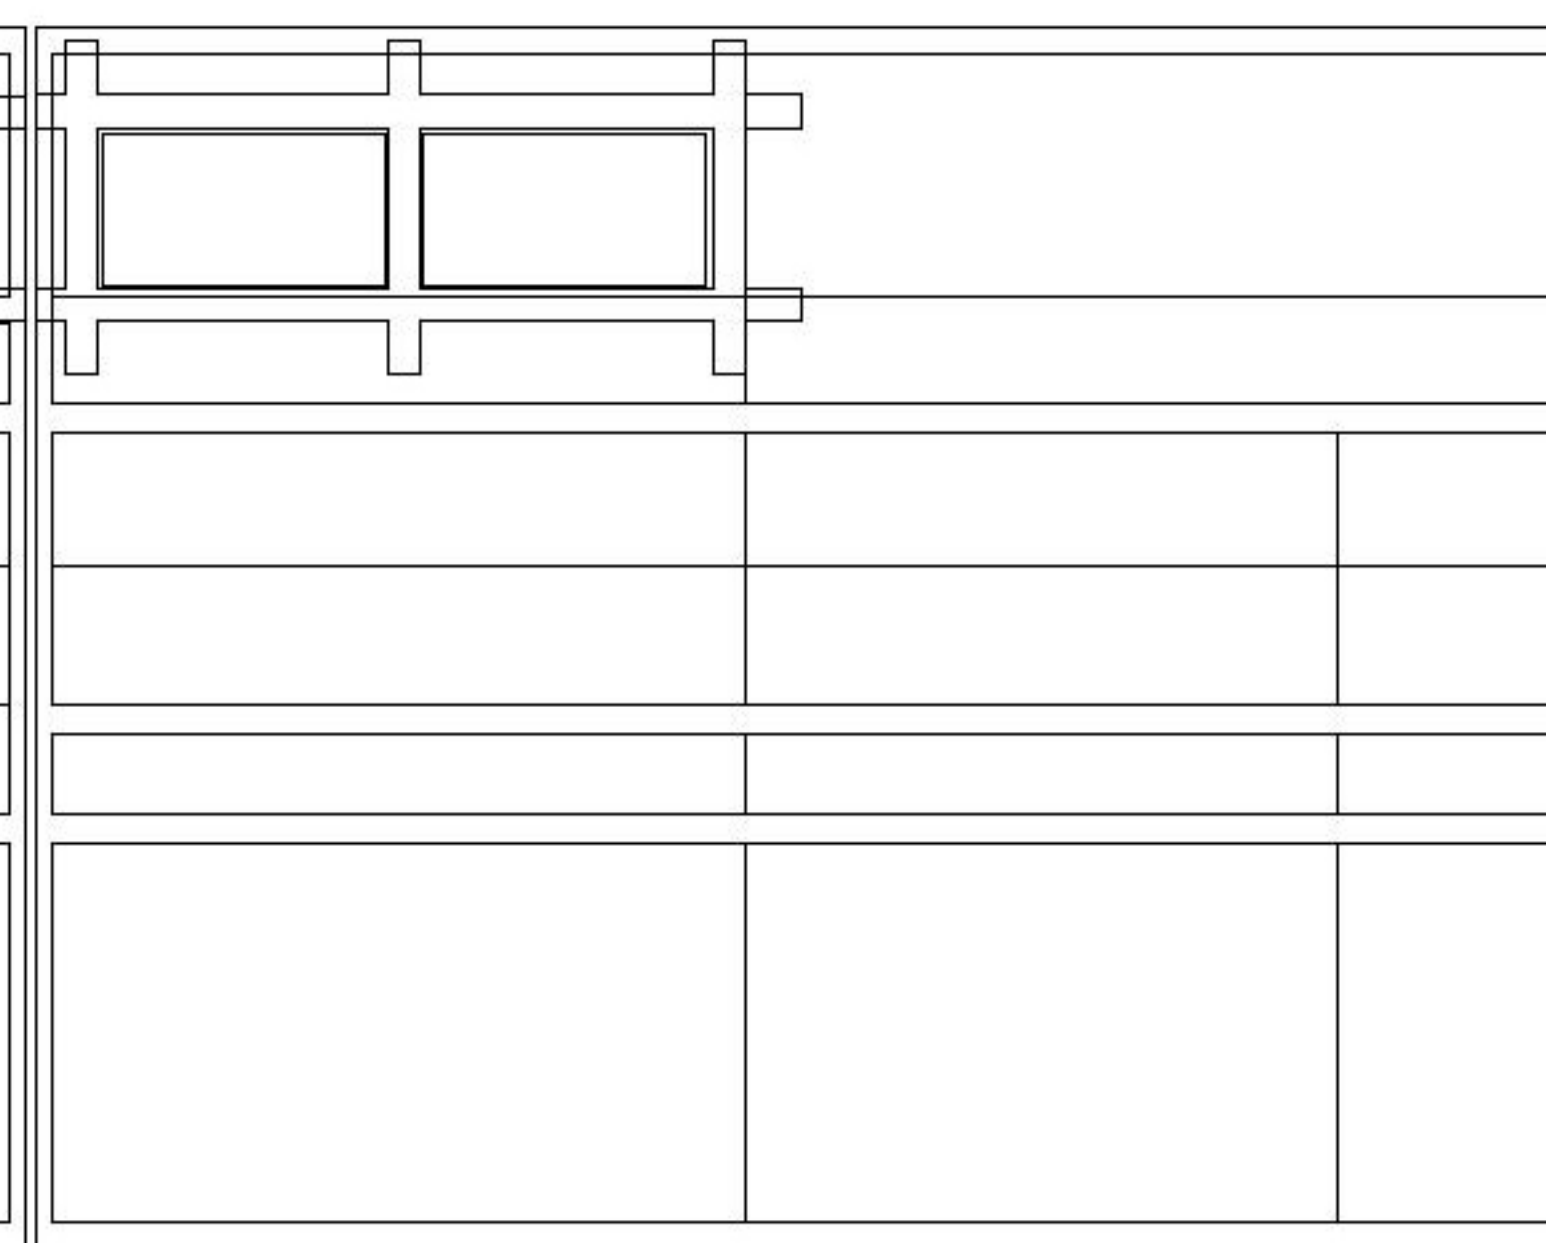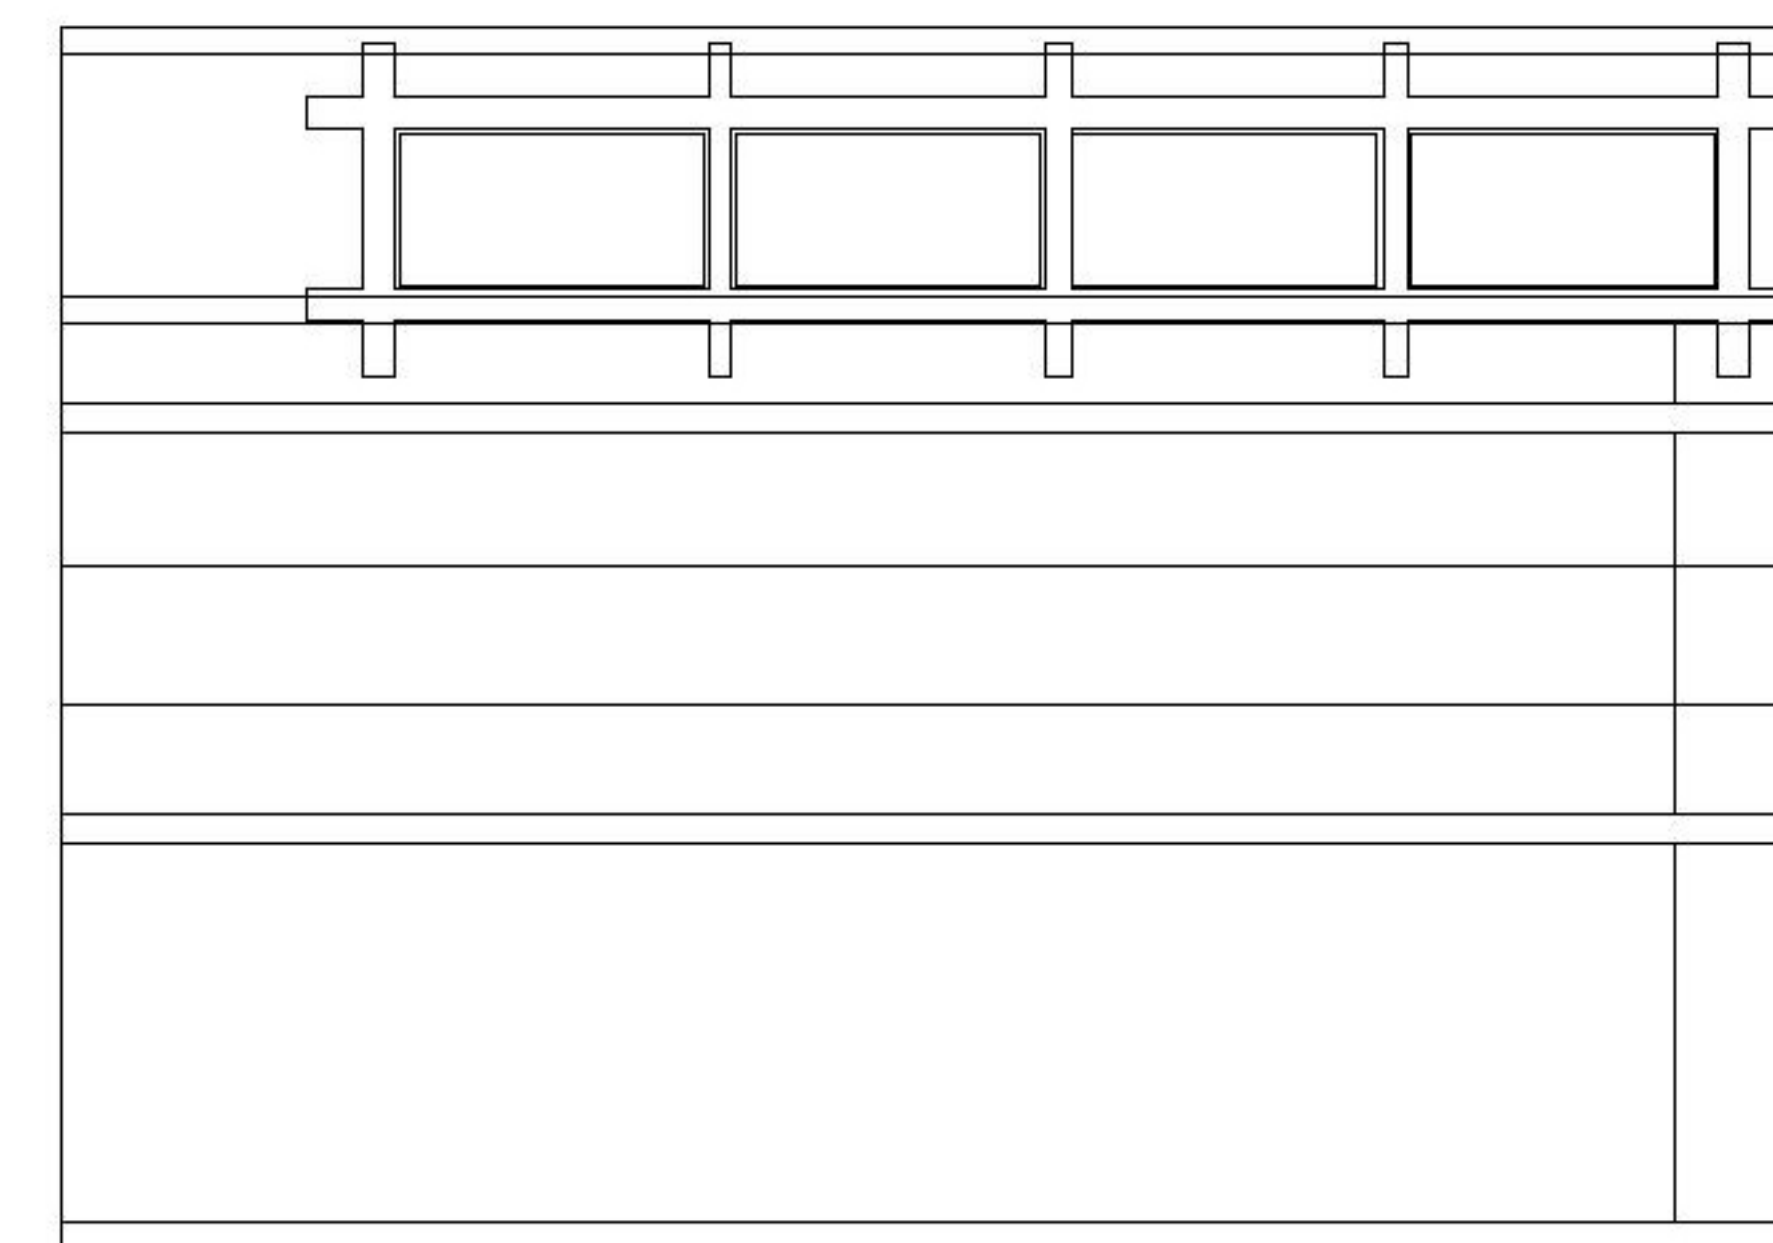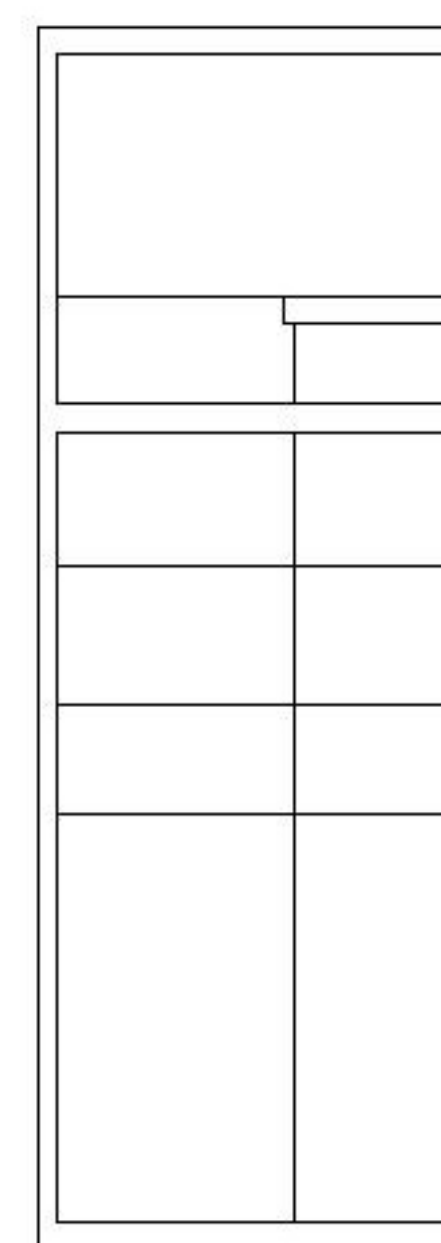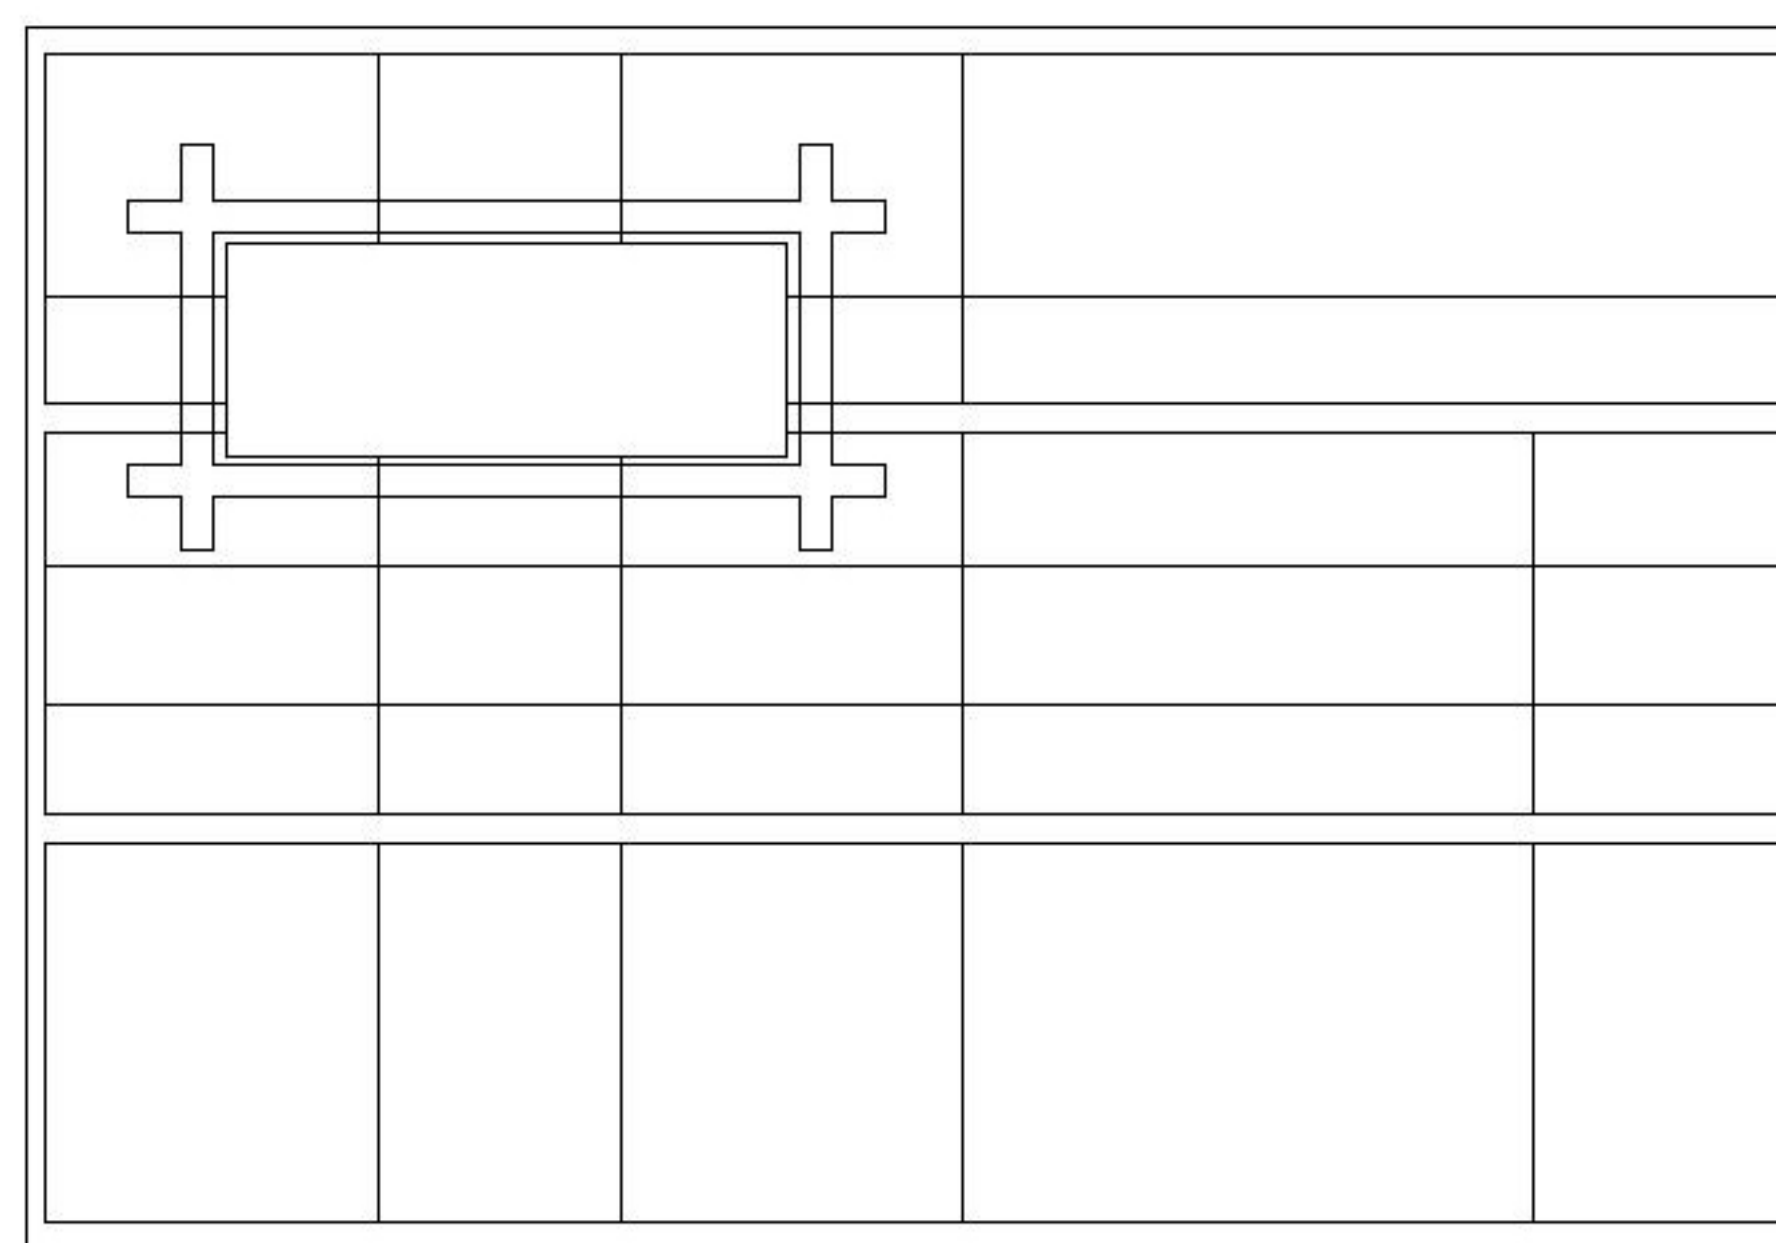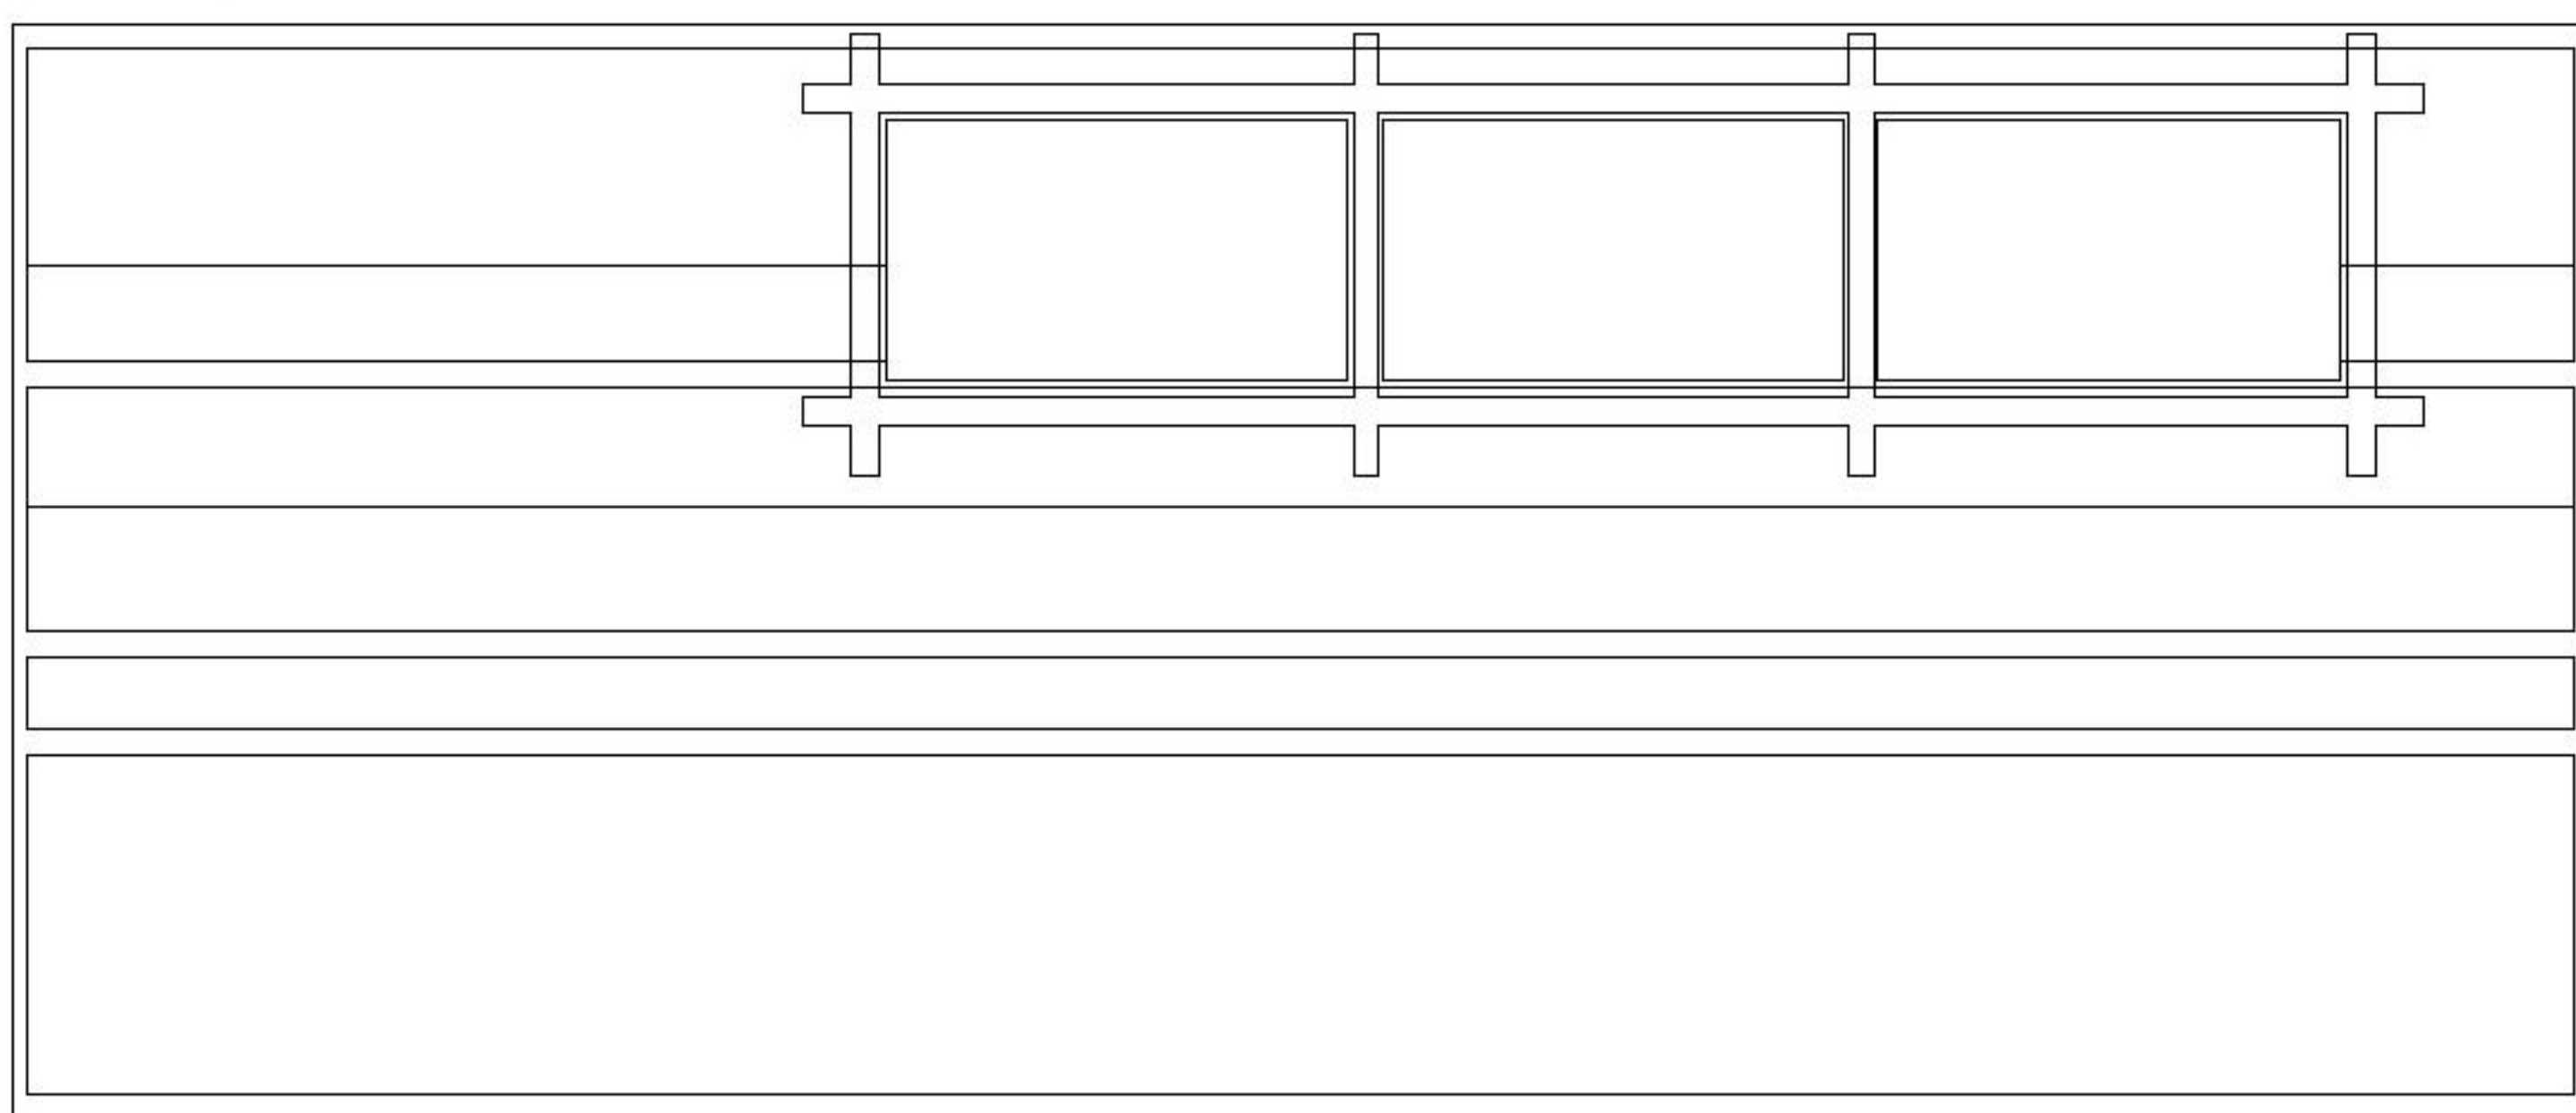

SECCIONS

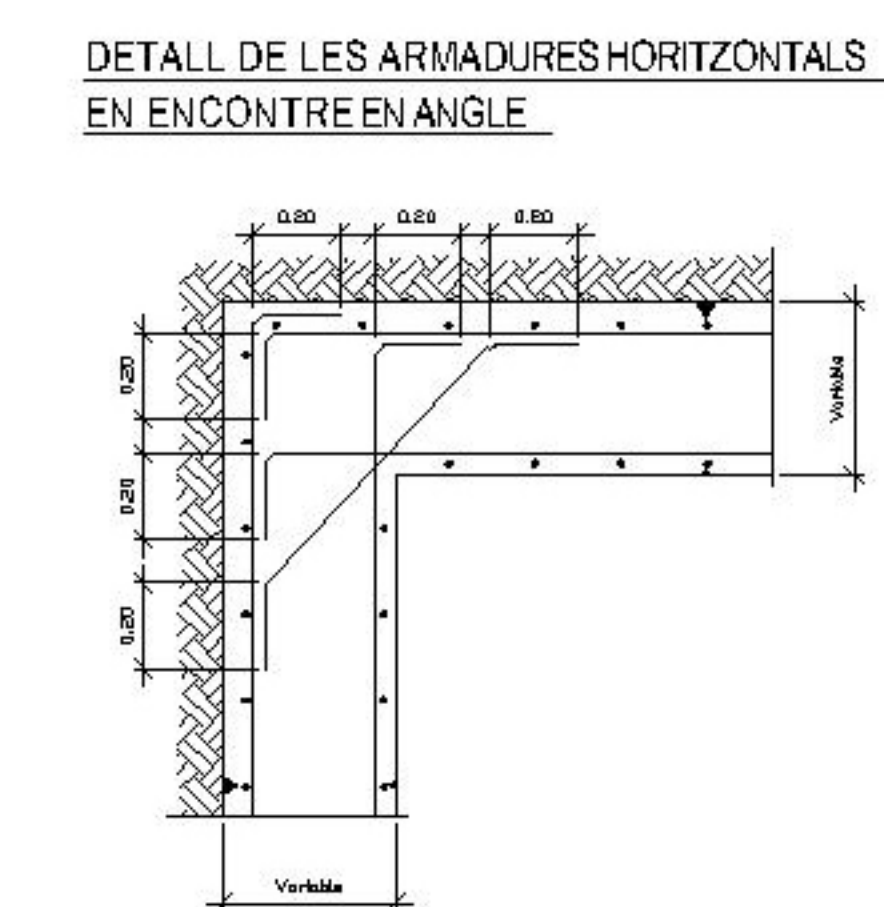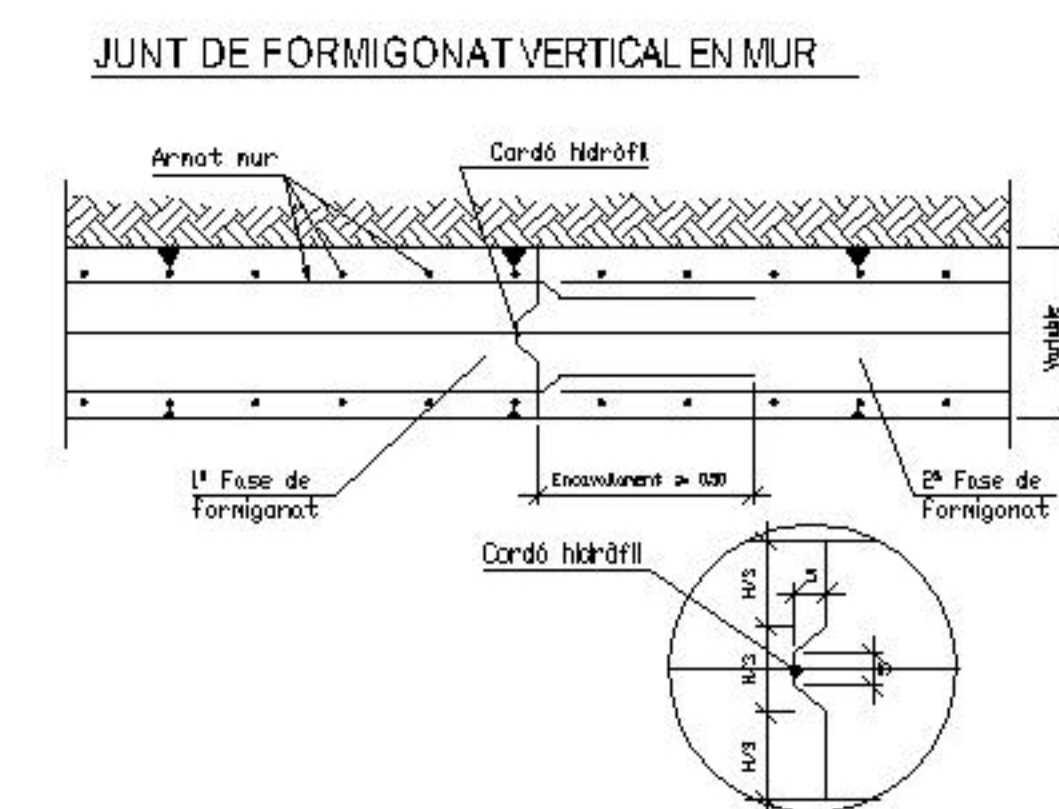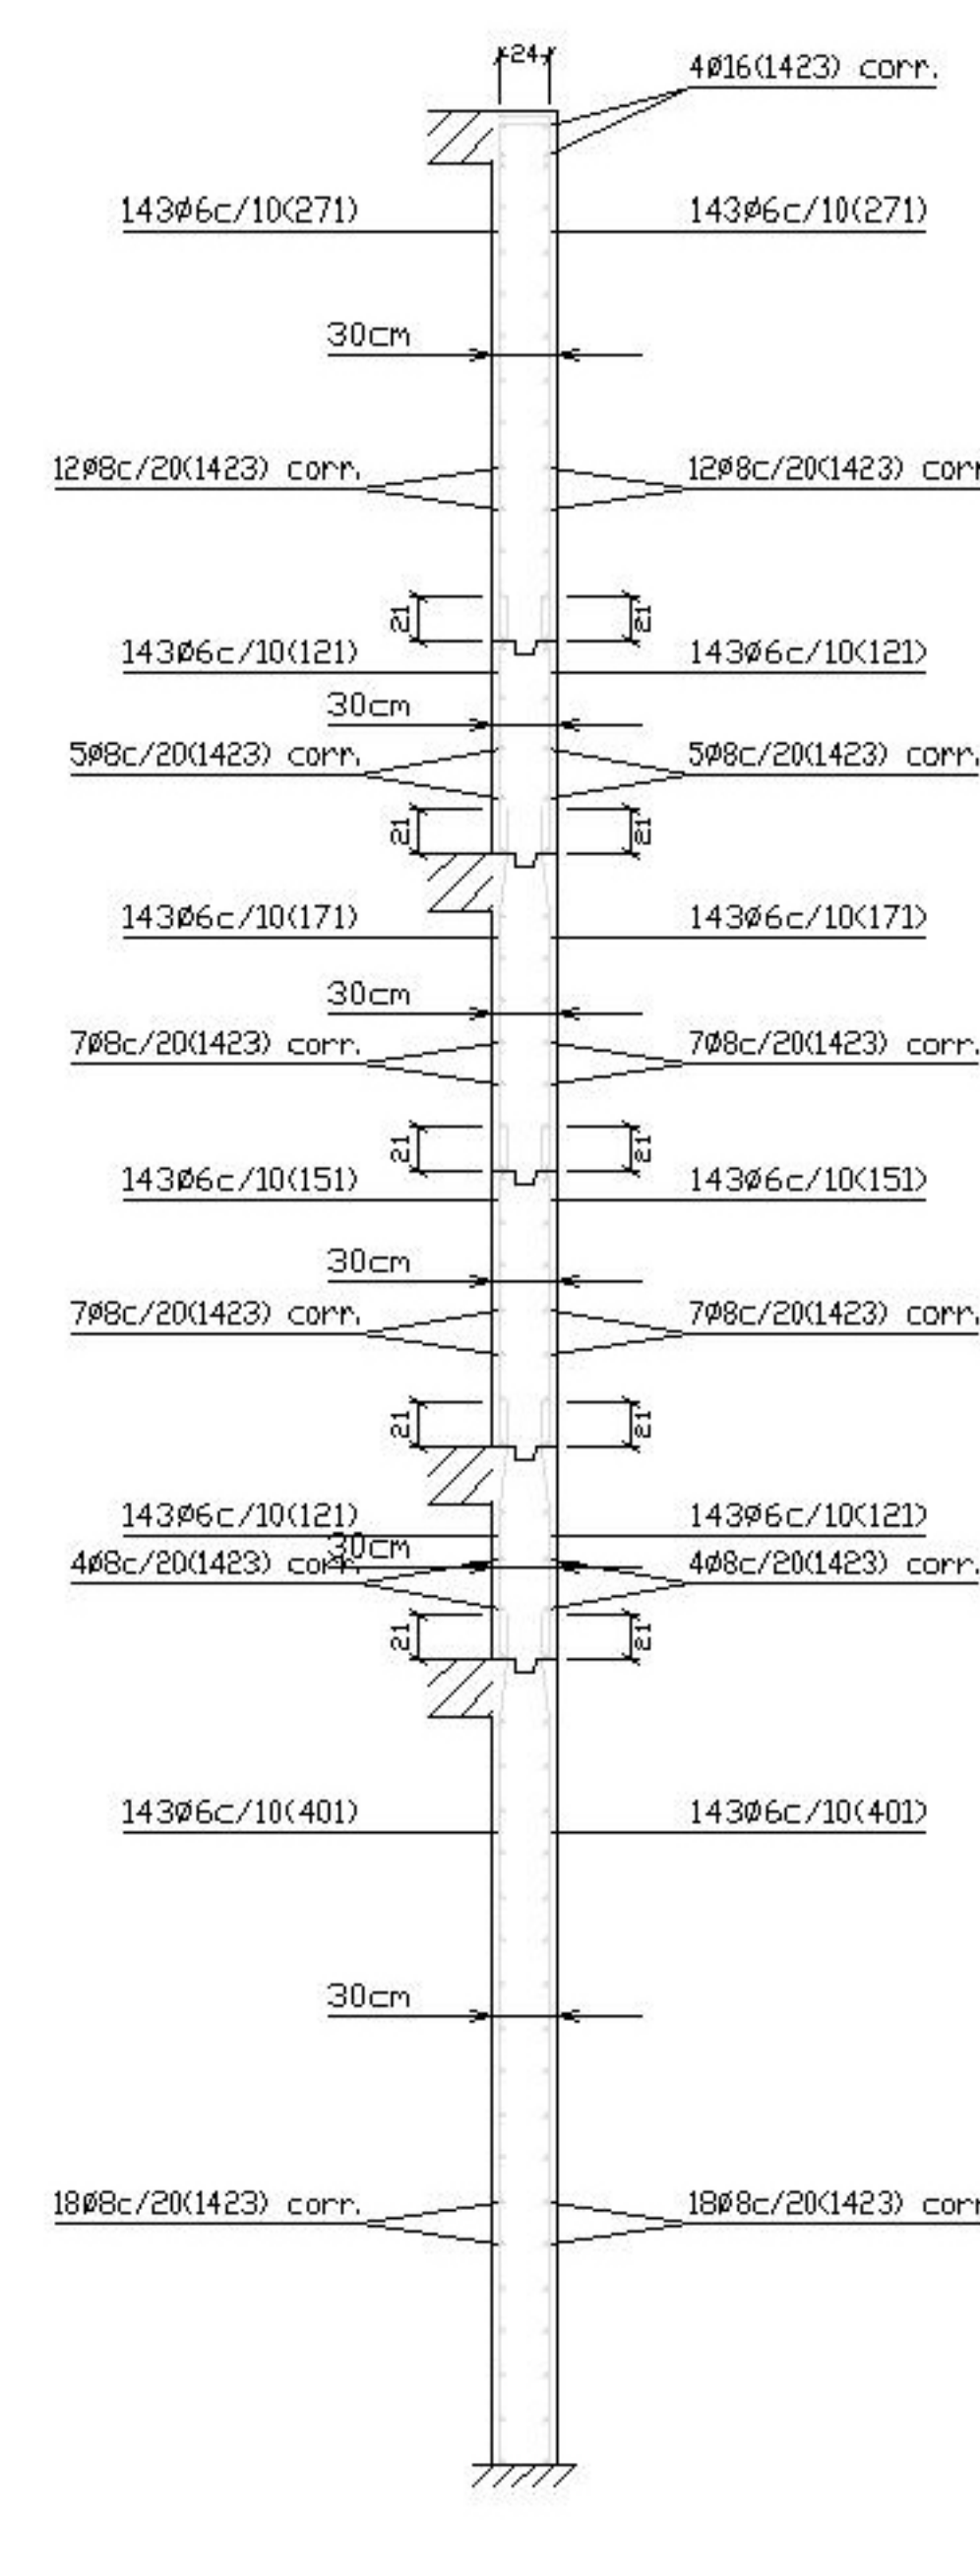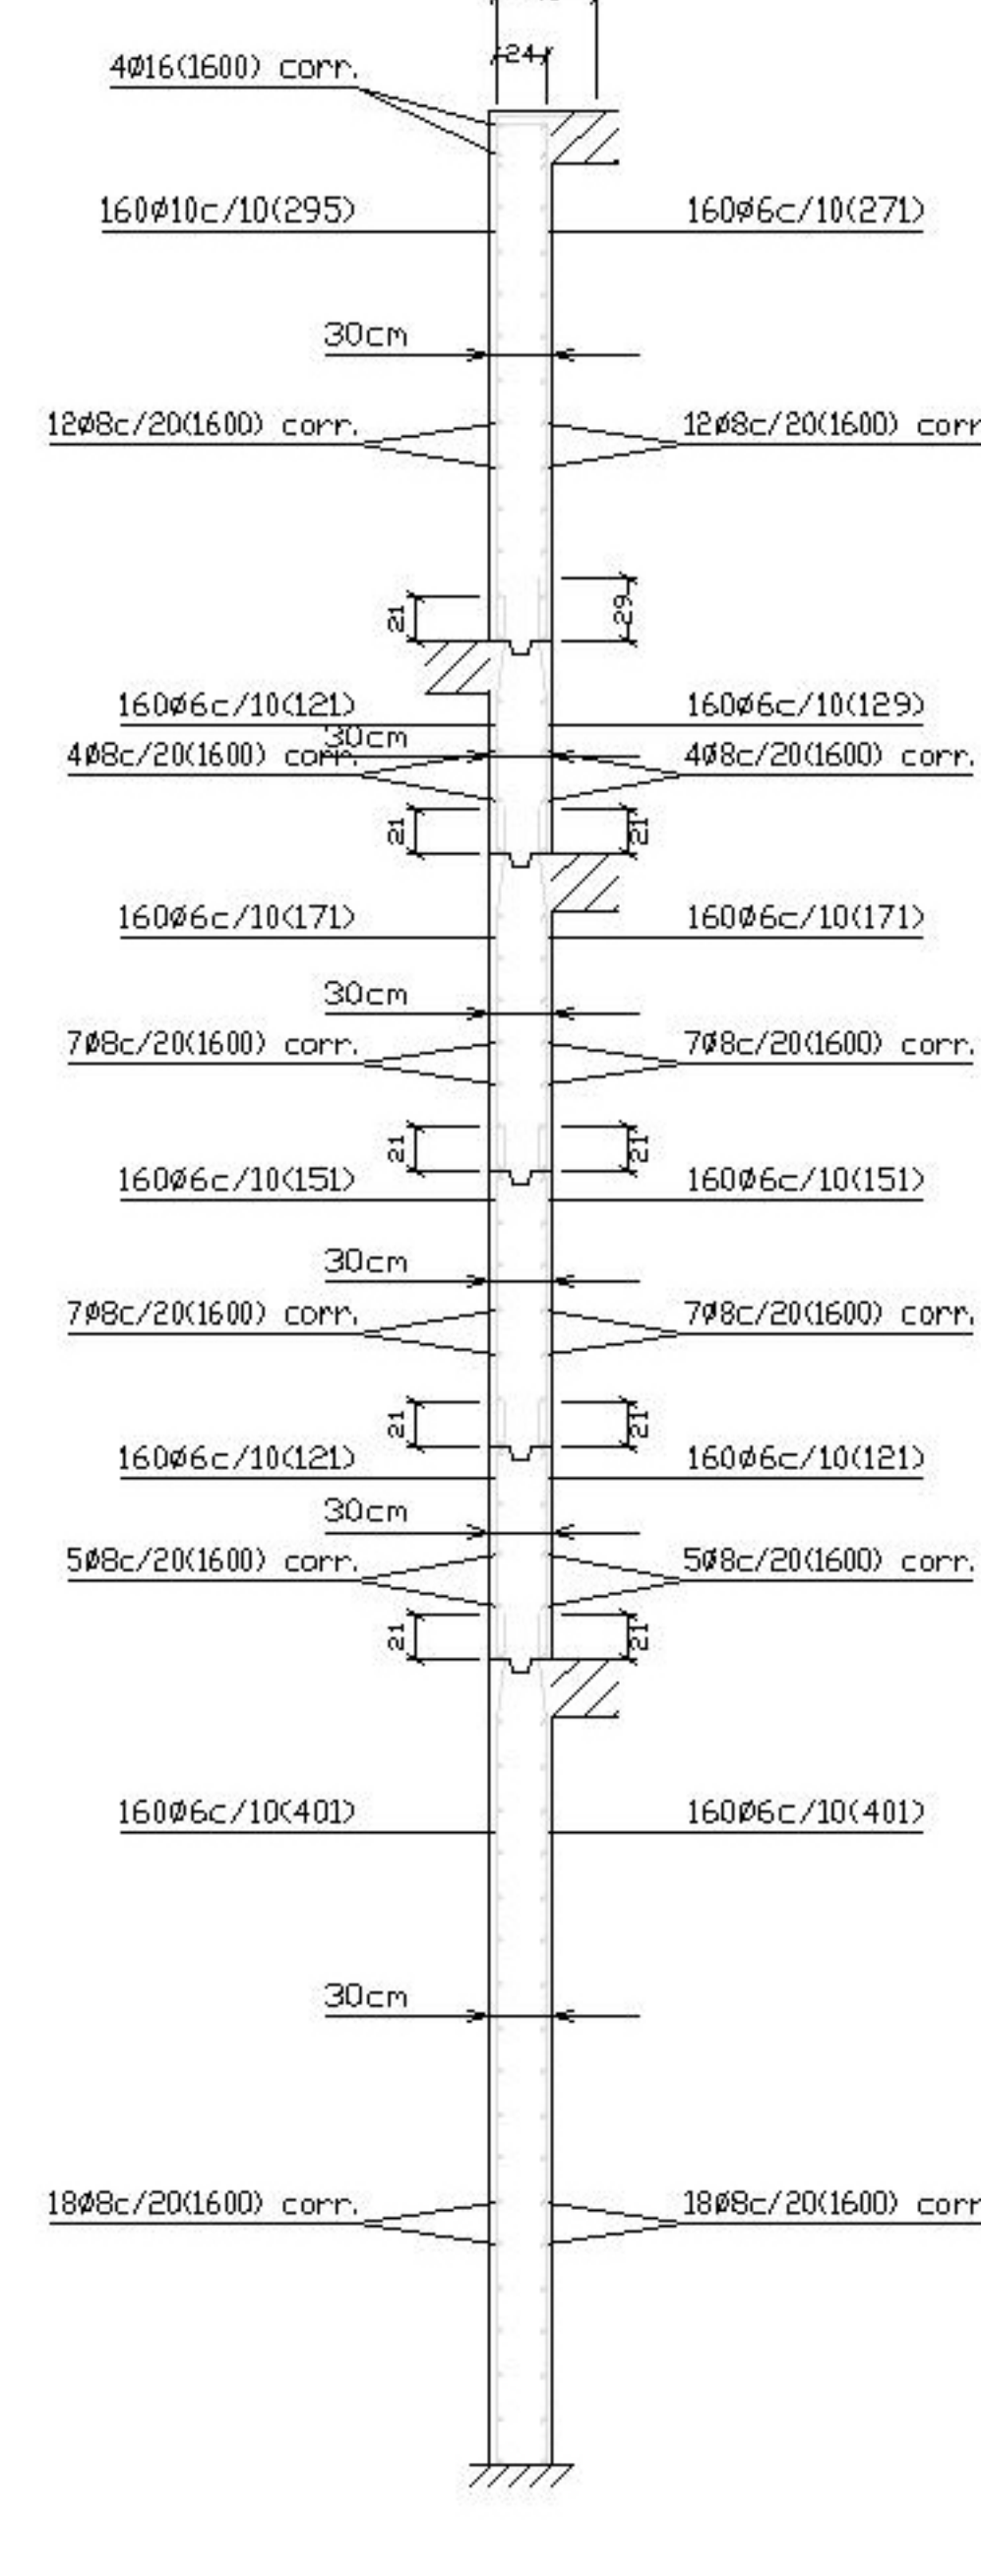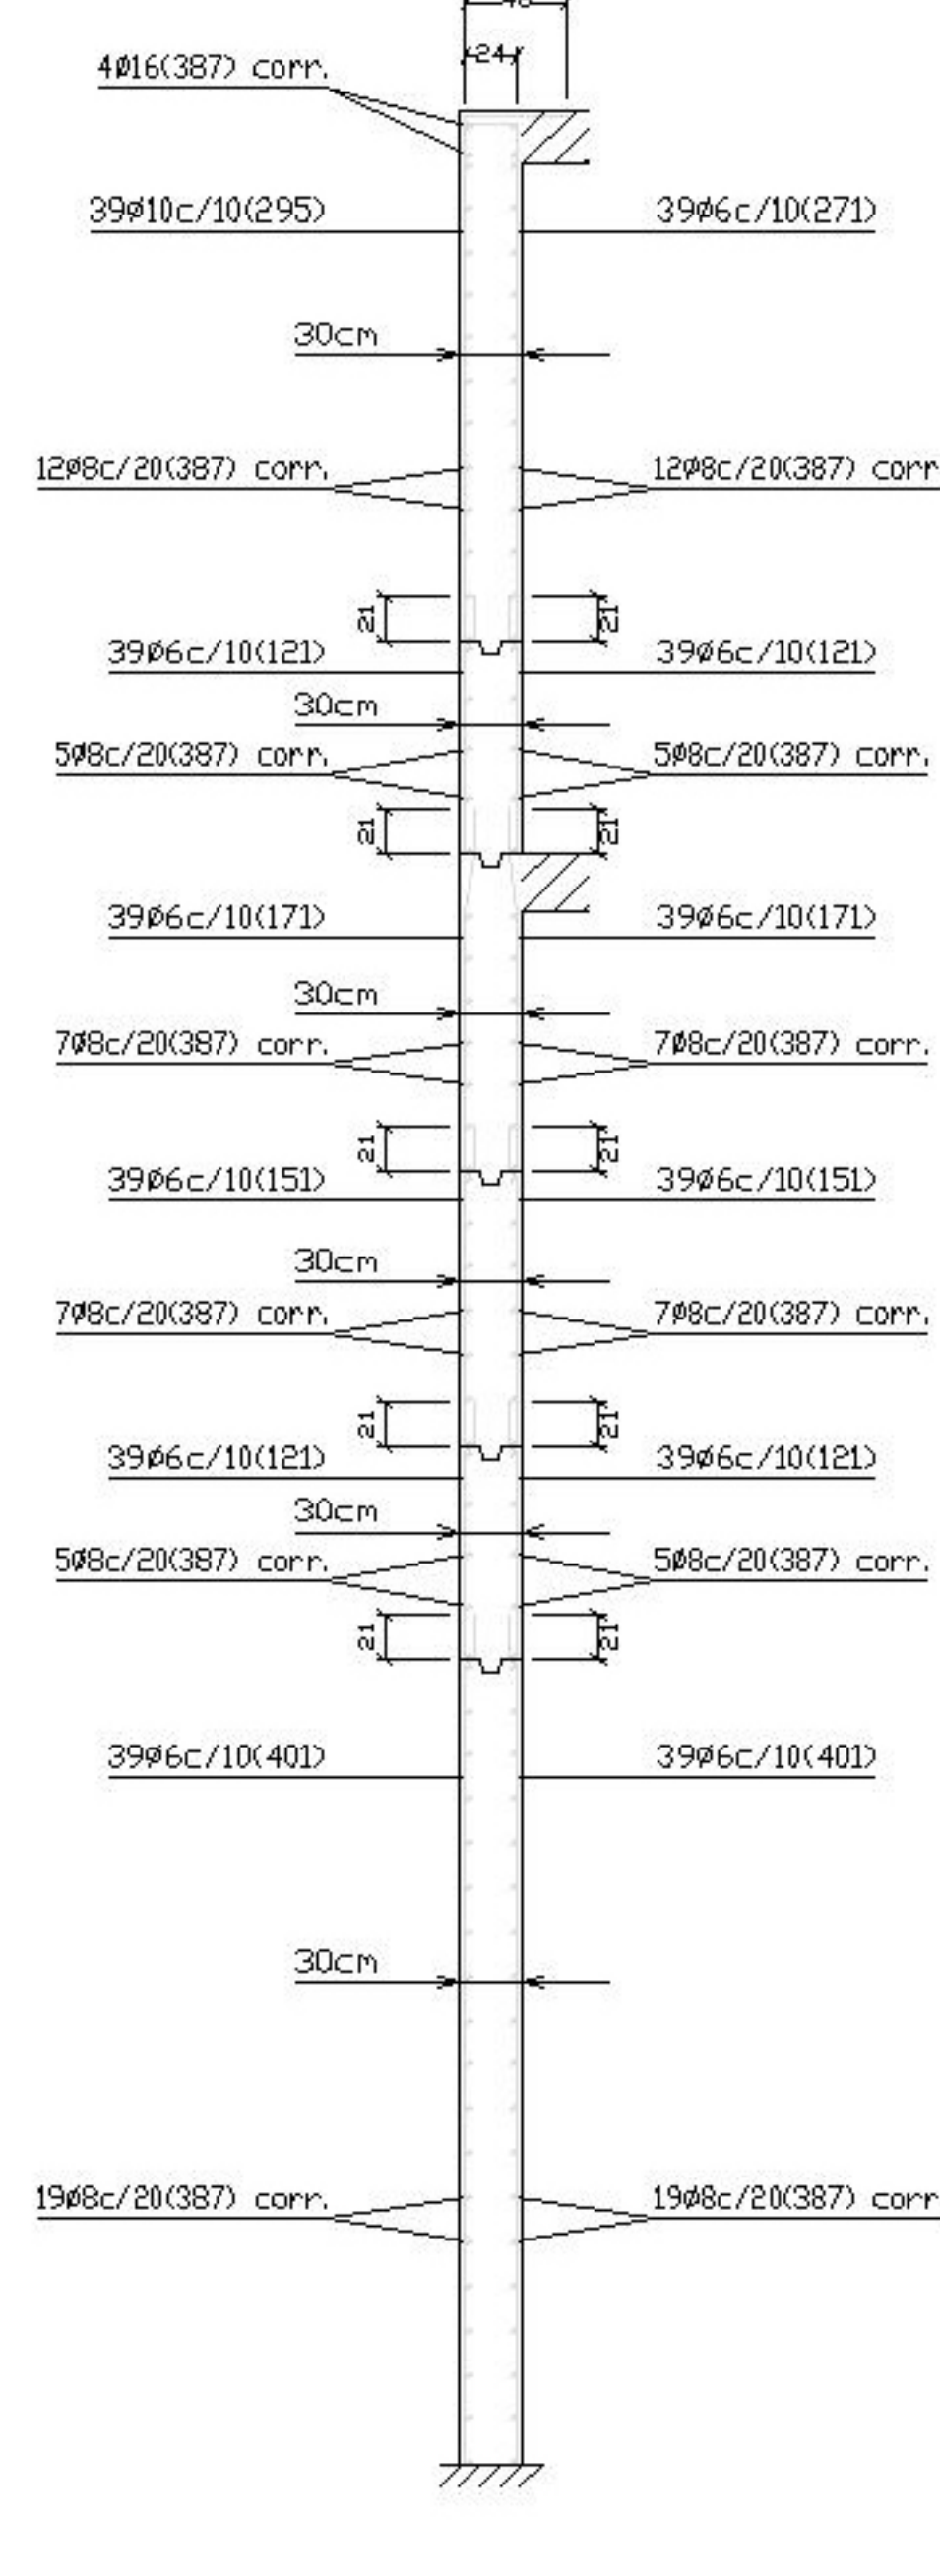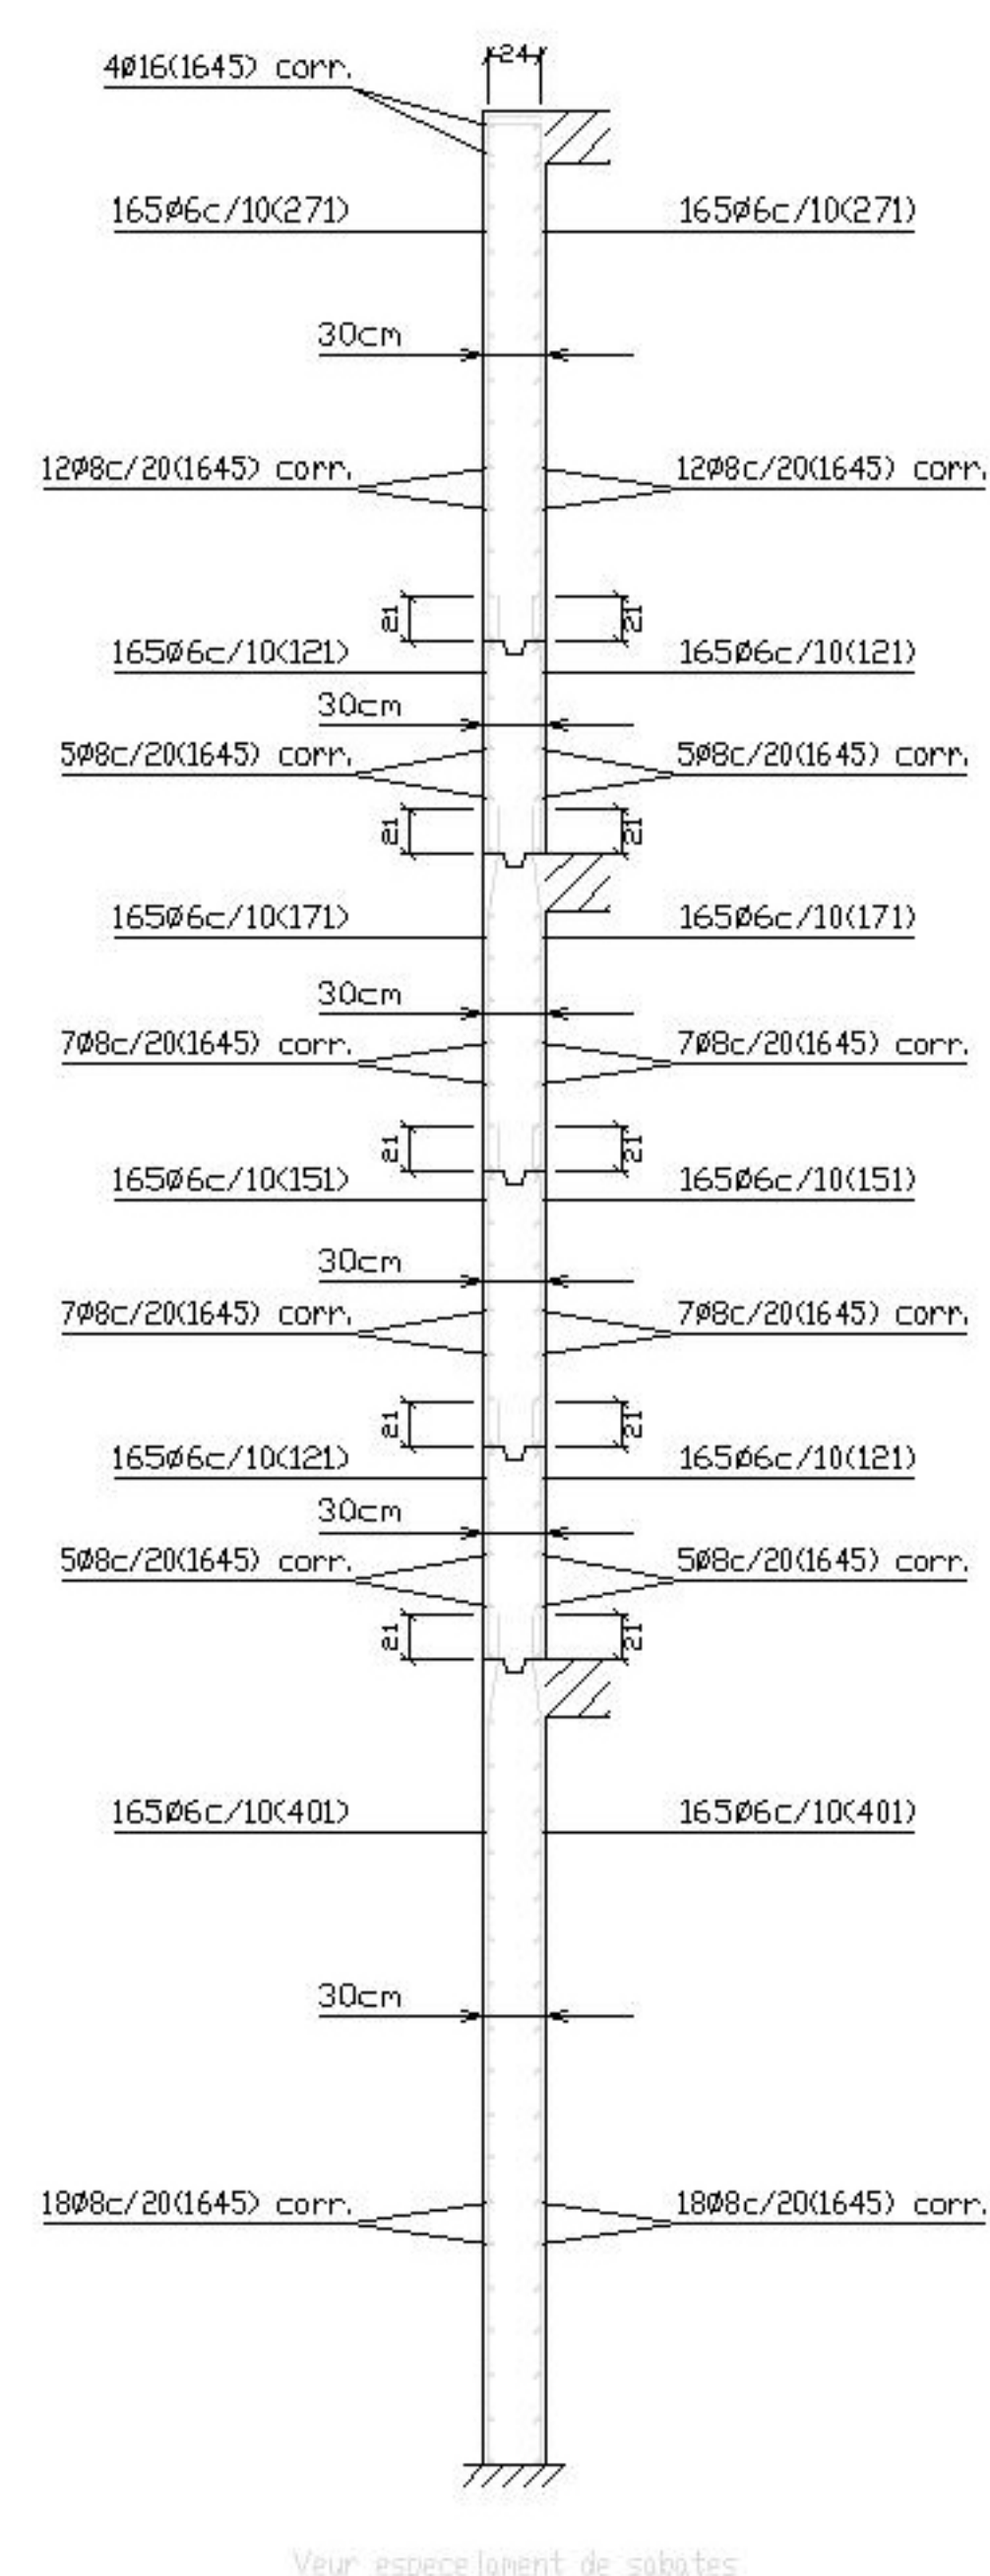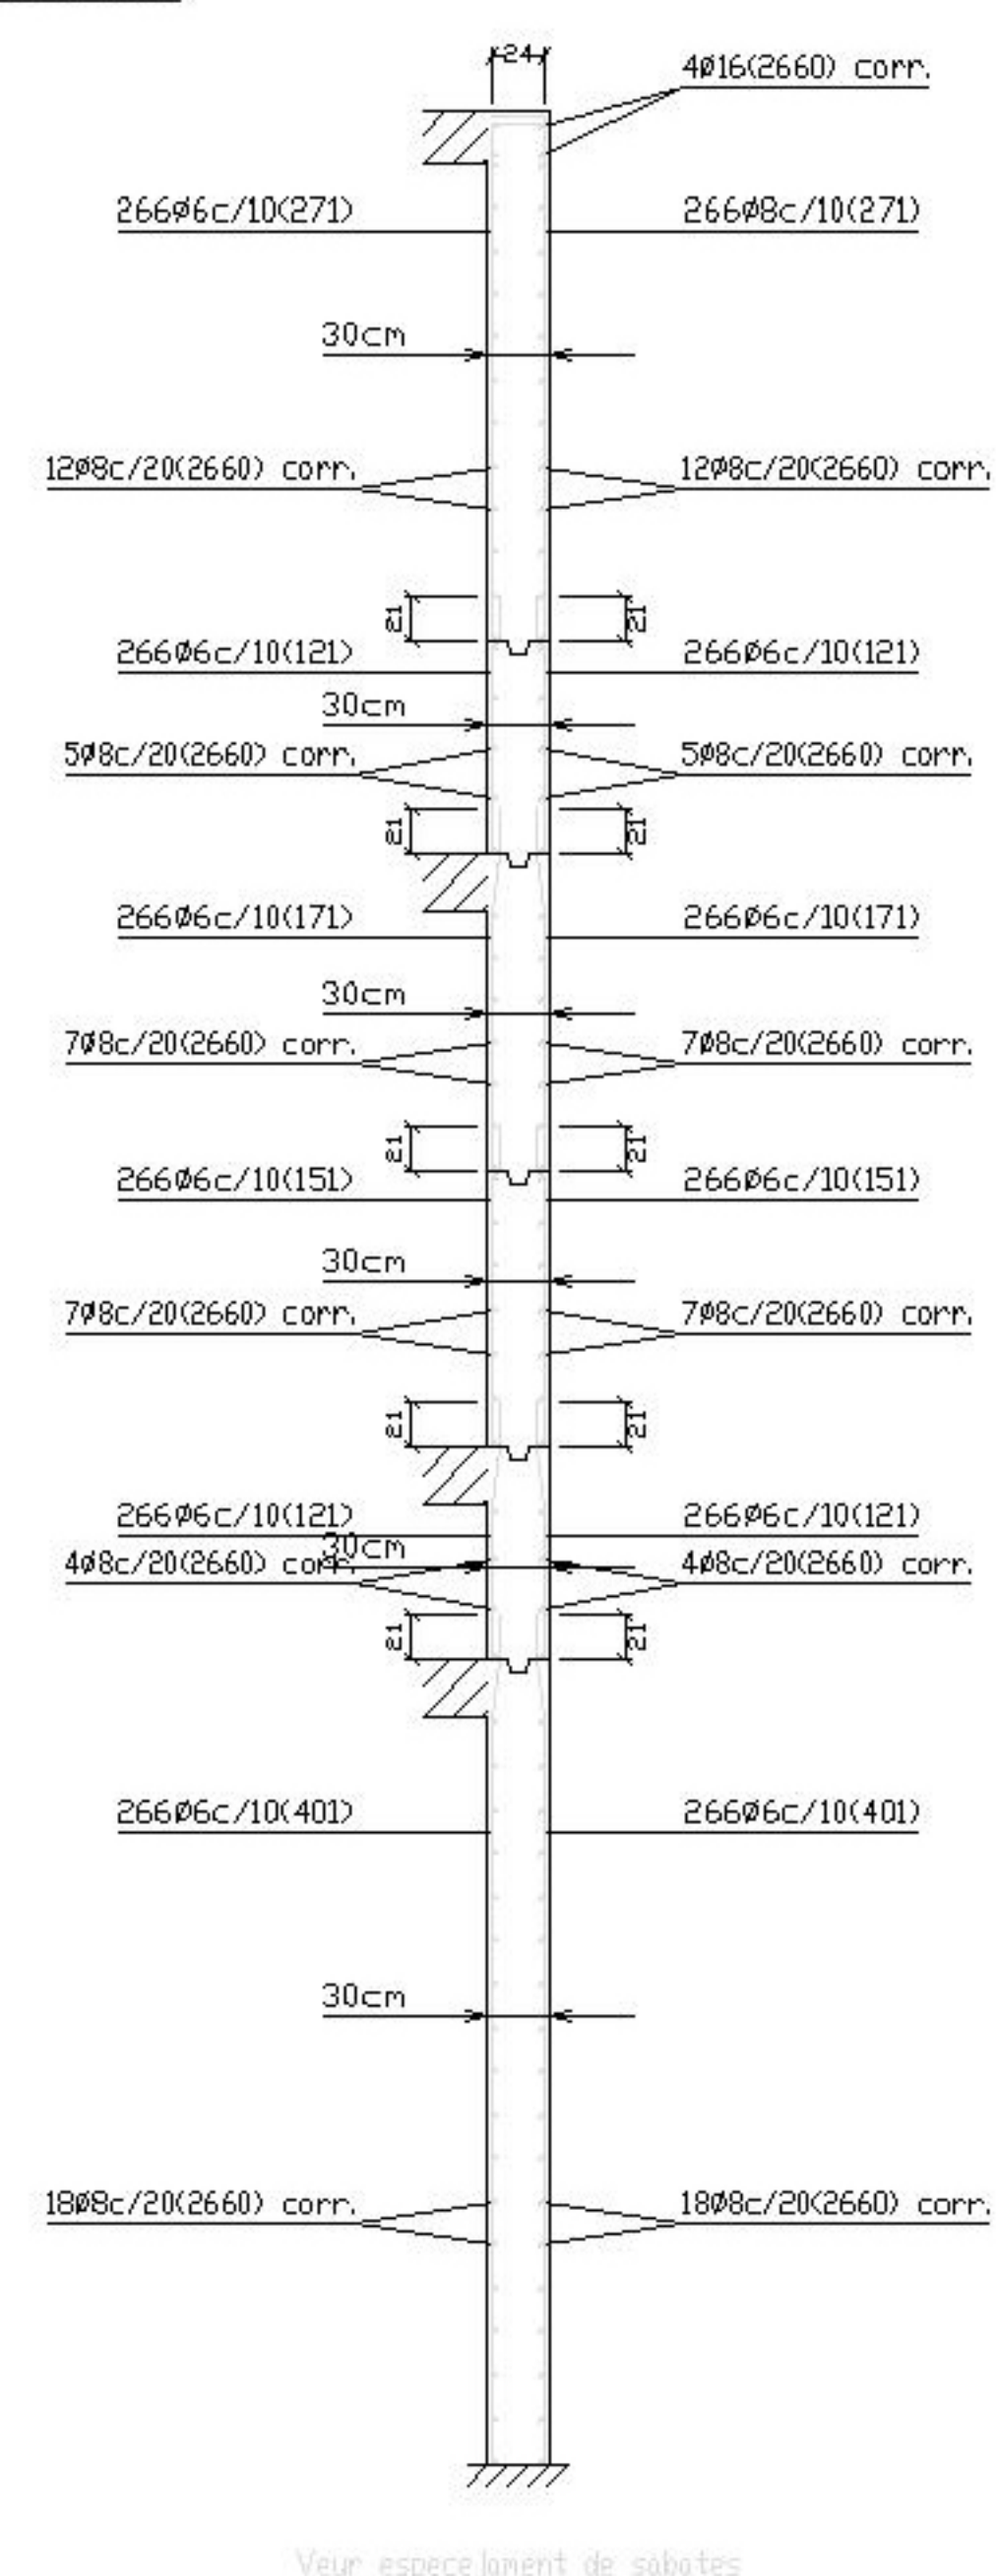

FONAMENTS

