


MUR DE FORMIGÓ ARMAT (M15)


MUR DE FORMIGÓ ARMAT (M14)

MUR DE FORMIGÓ ARMAT (M16)


SECCIONS

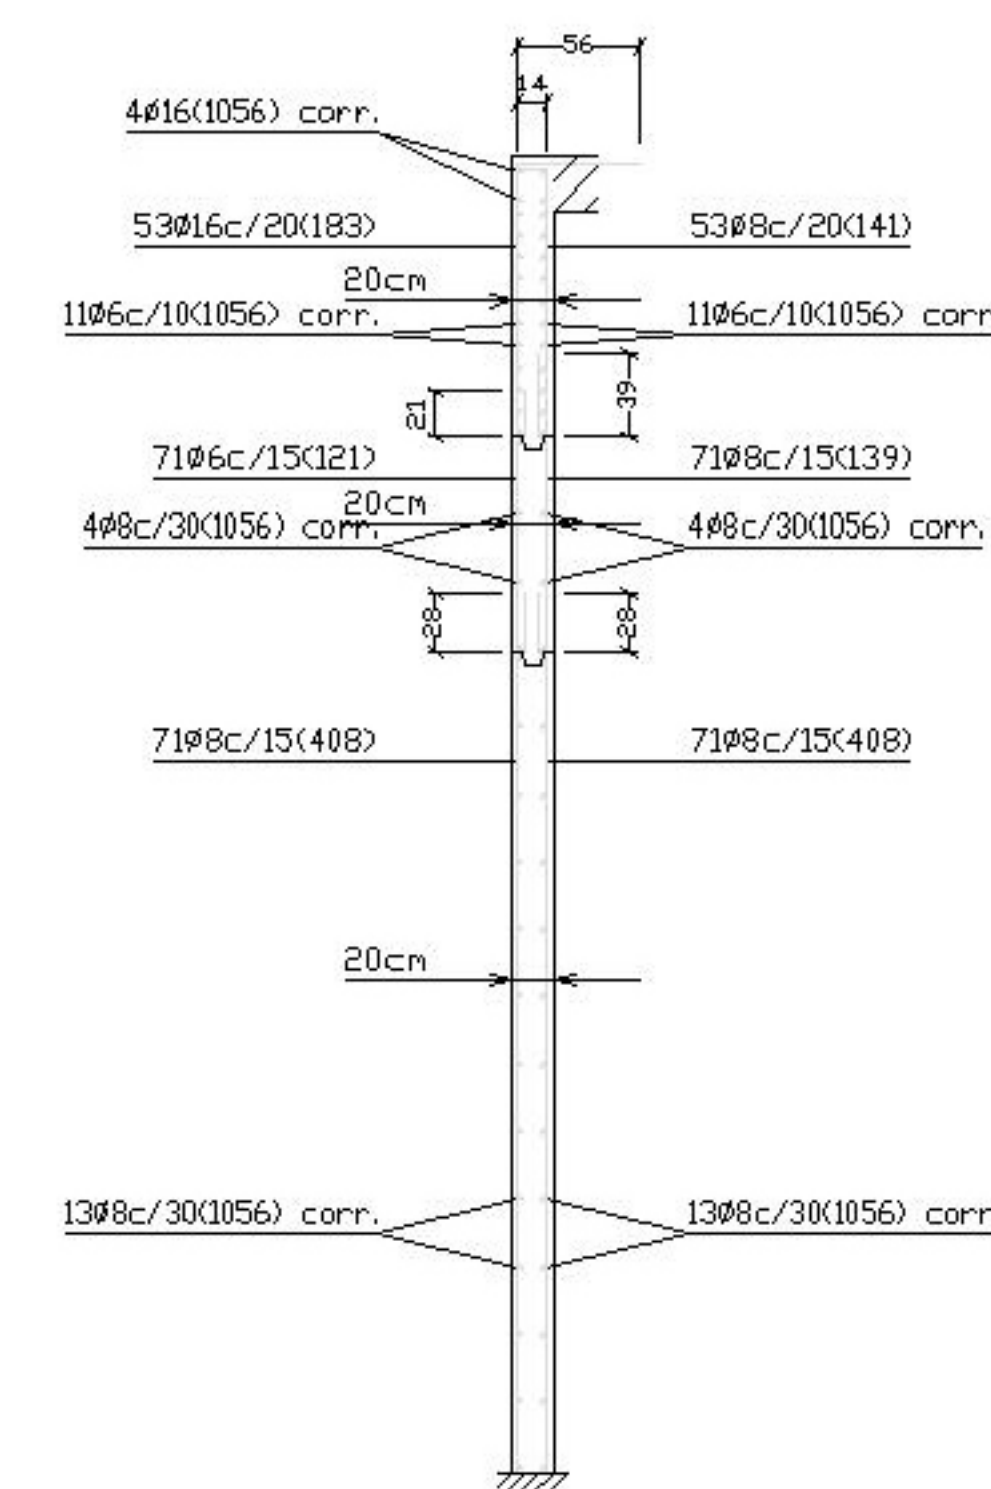


ENLLAÇ INTERMEDI EN MUR DE LLOSA MASSISSA SOBRE RESSALT EN BANQUETA

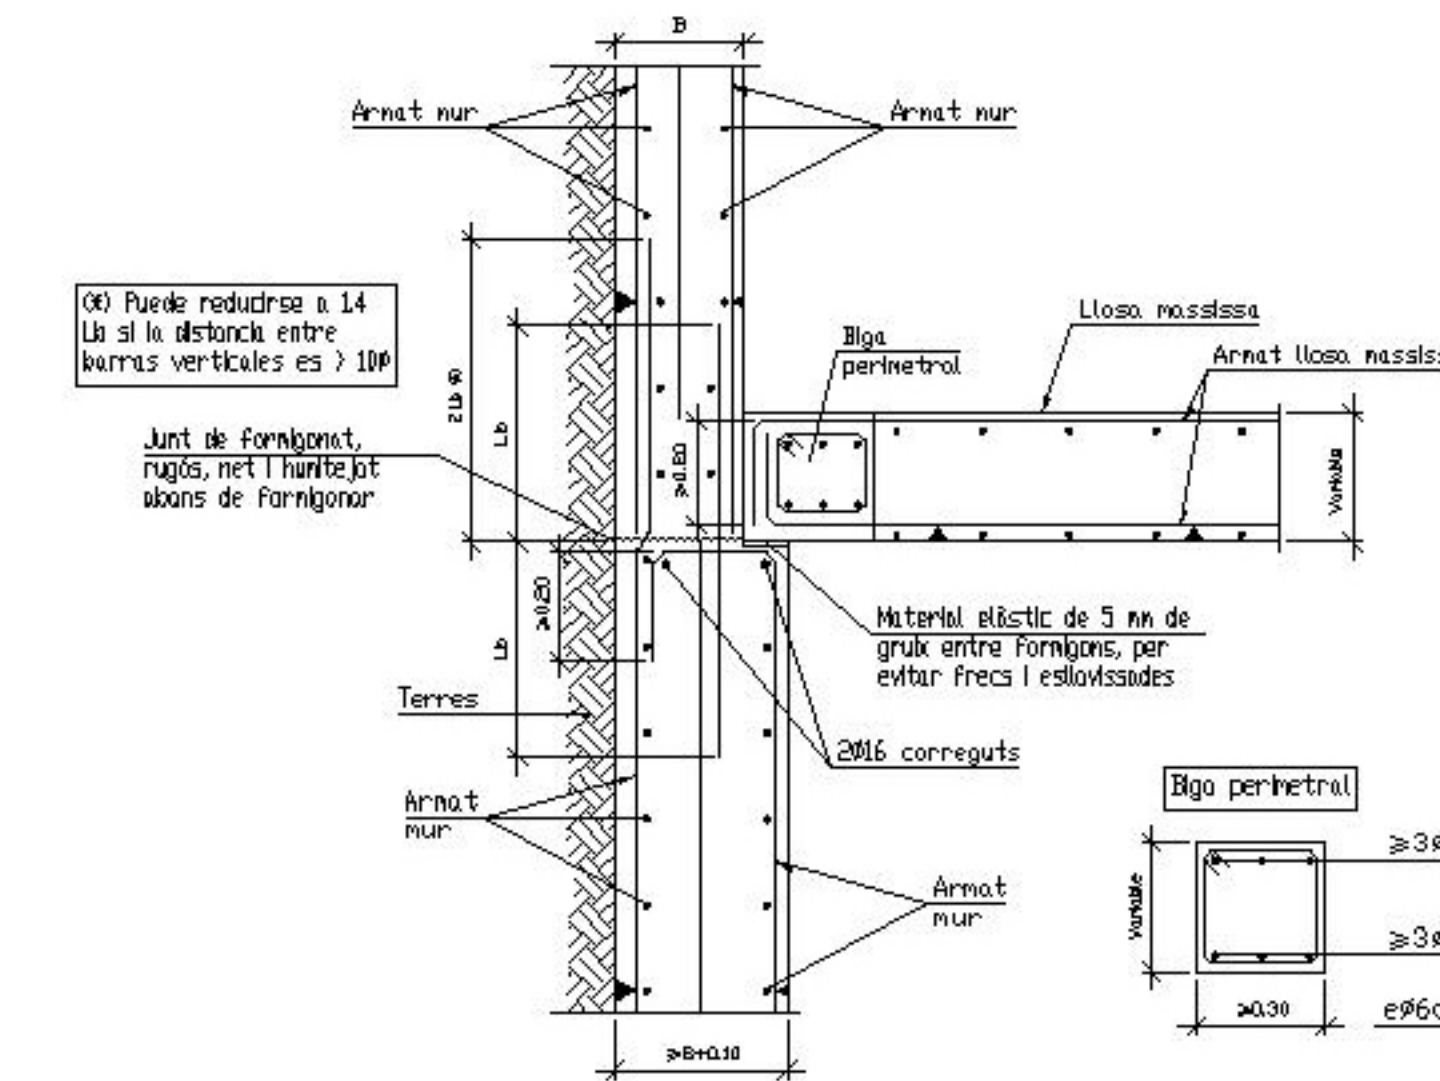


FONAMENTS

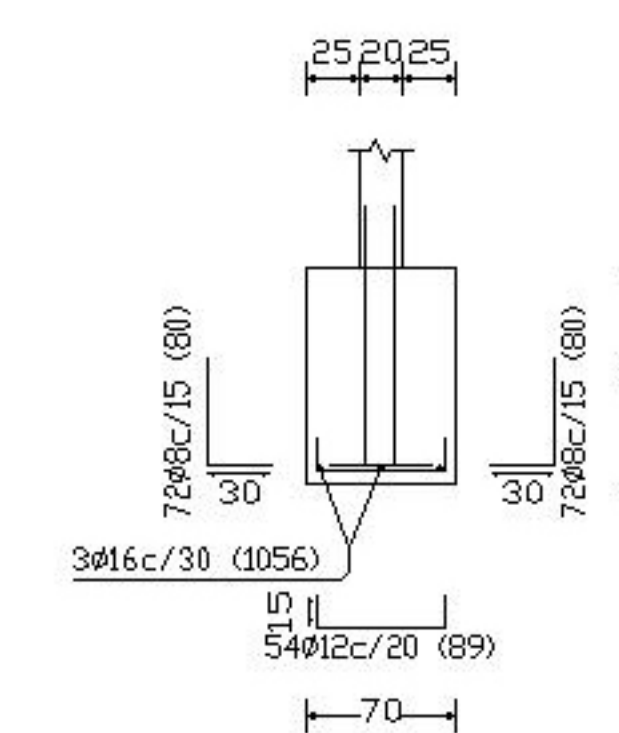



SECCIONS

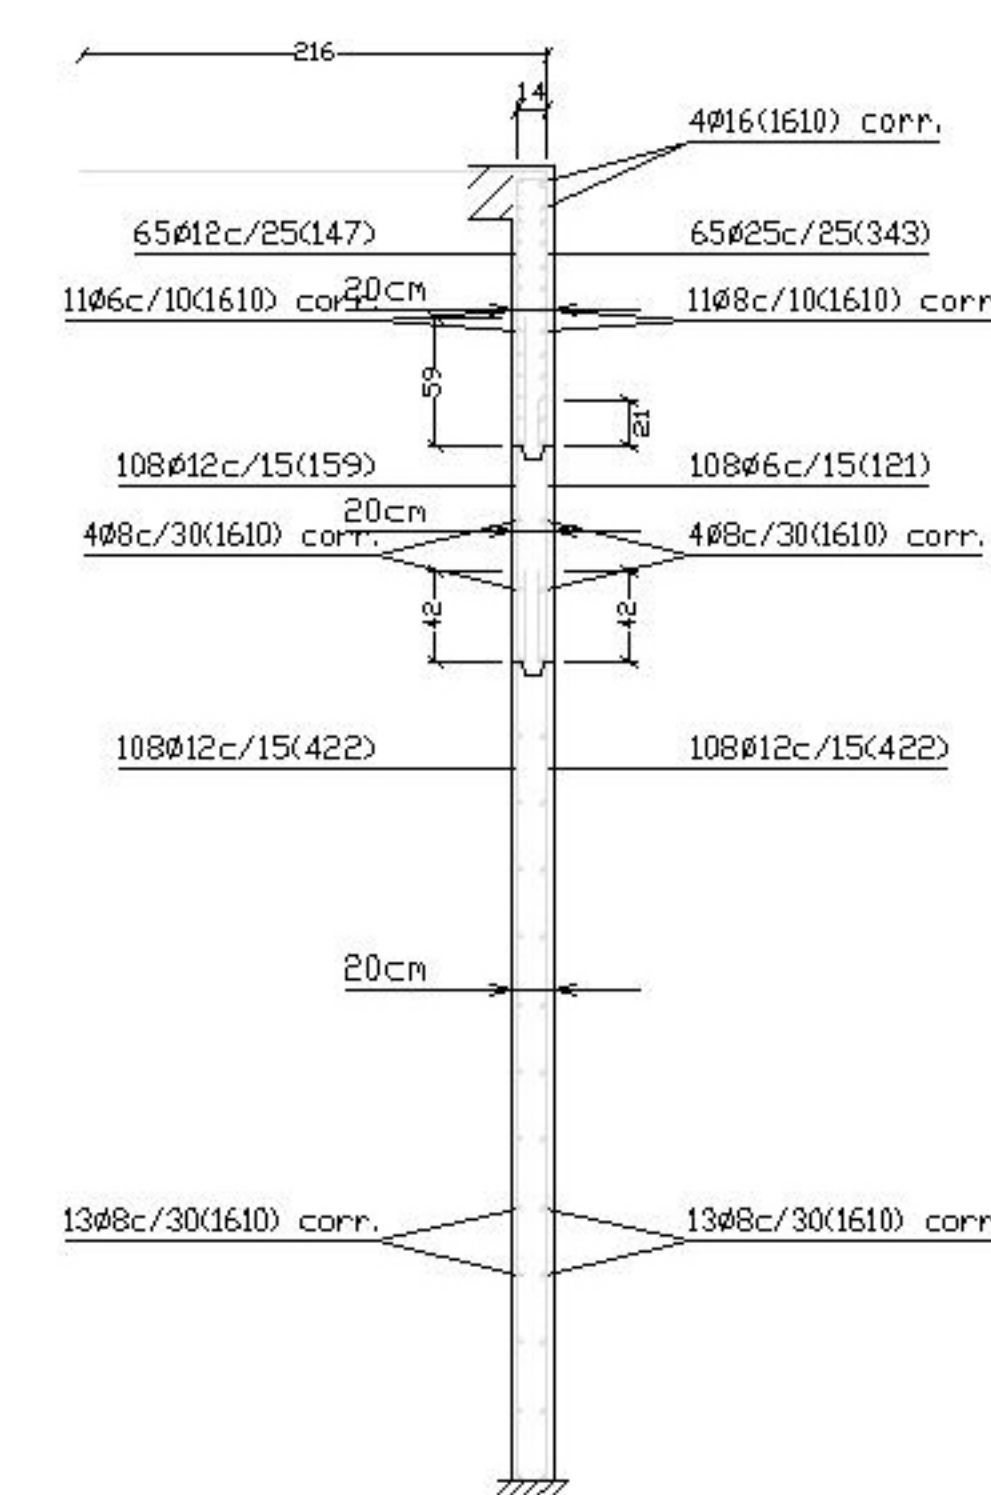




ENLLAÇ EN CORONACIÓ DE MUR AMB LLOSA MASSISSA

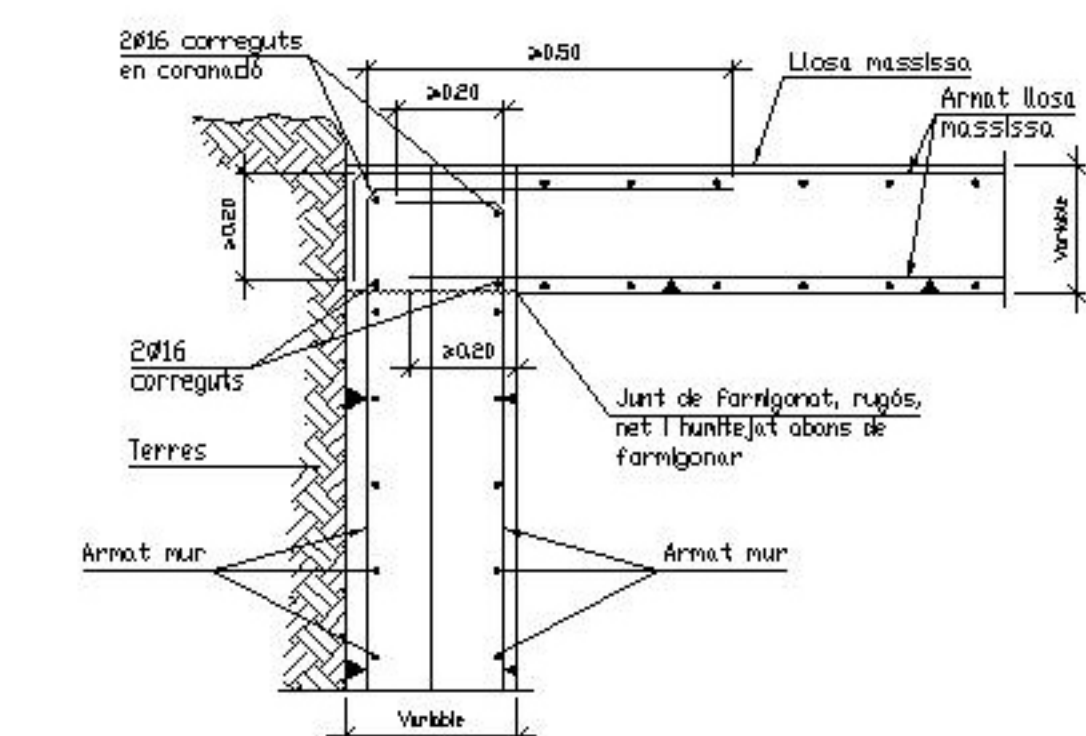




FONAMENTS

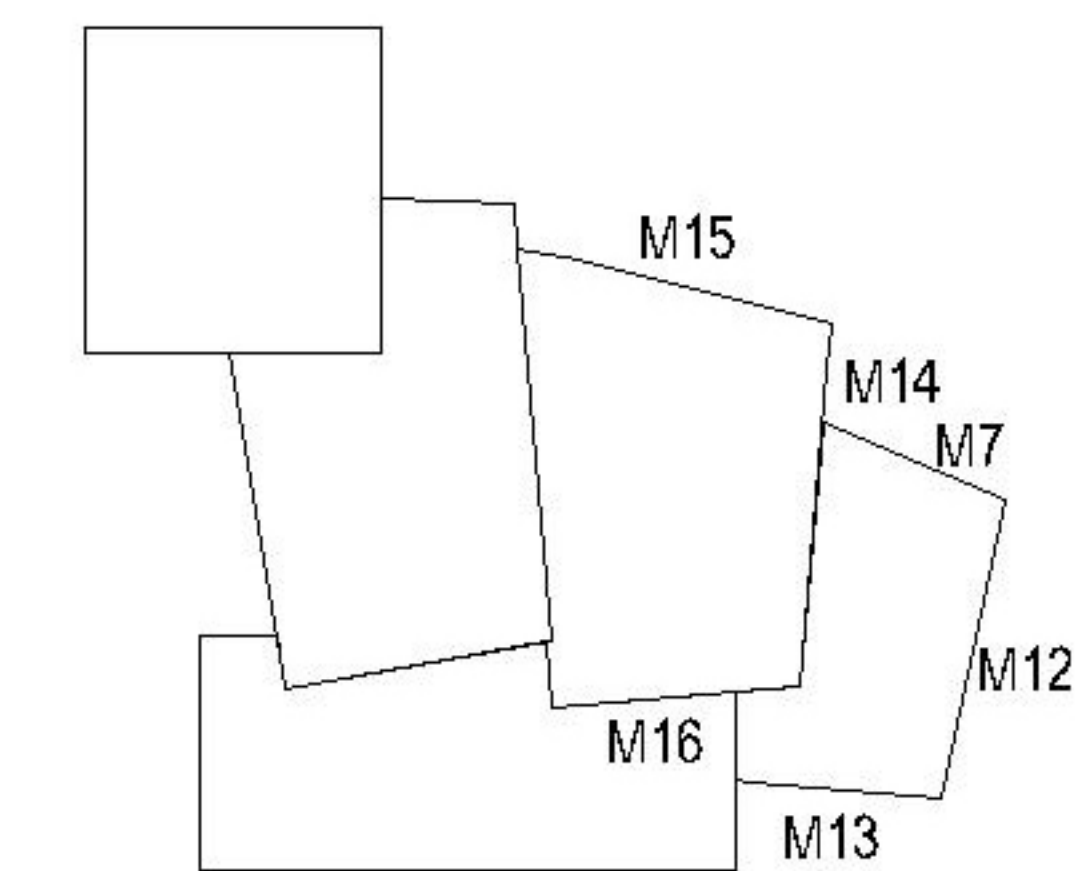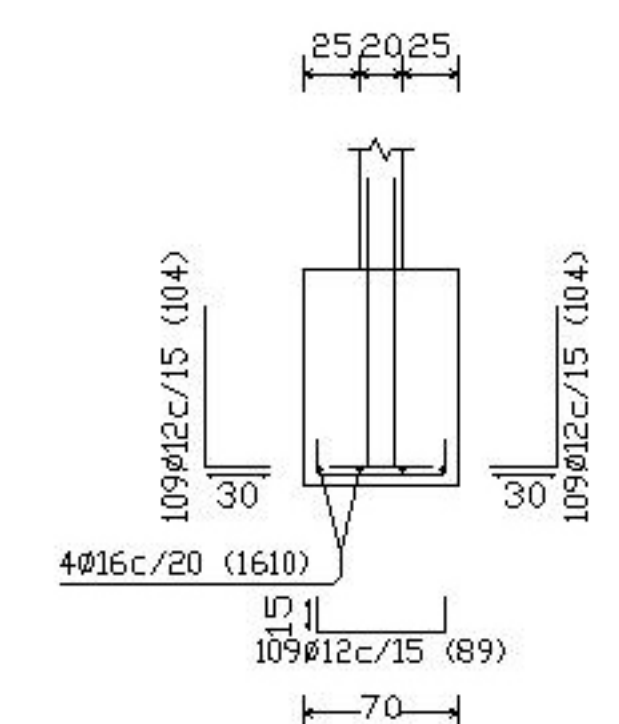

ALÇATS

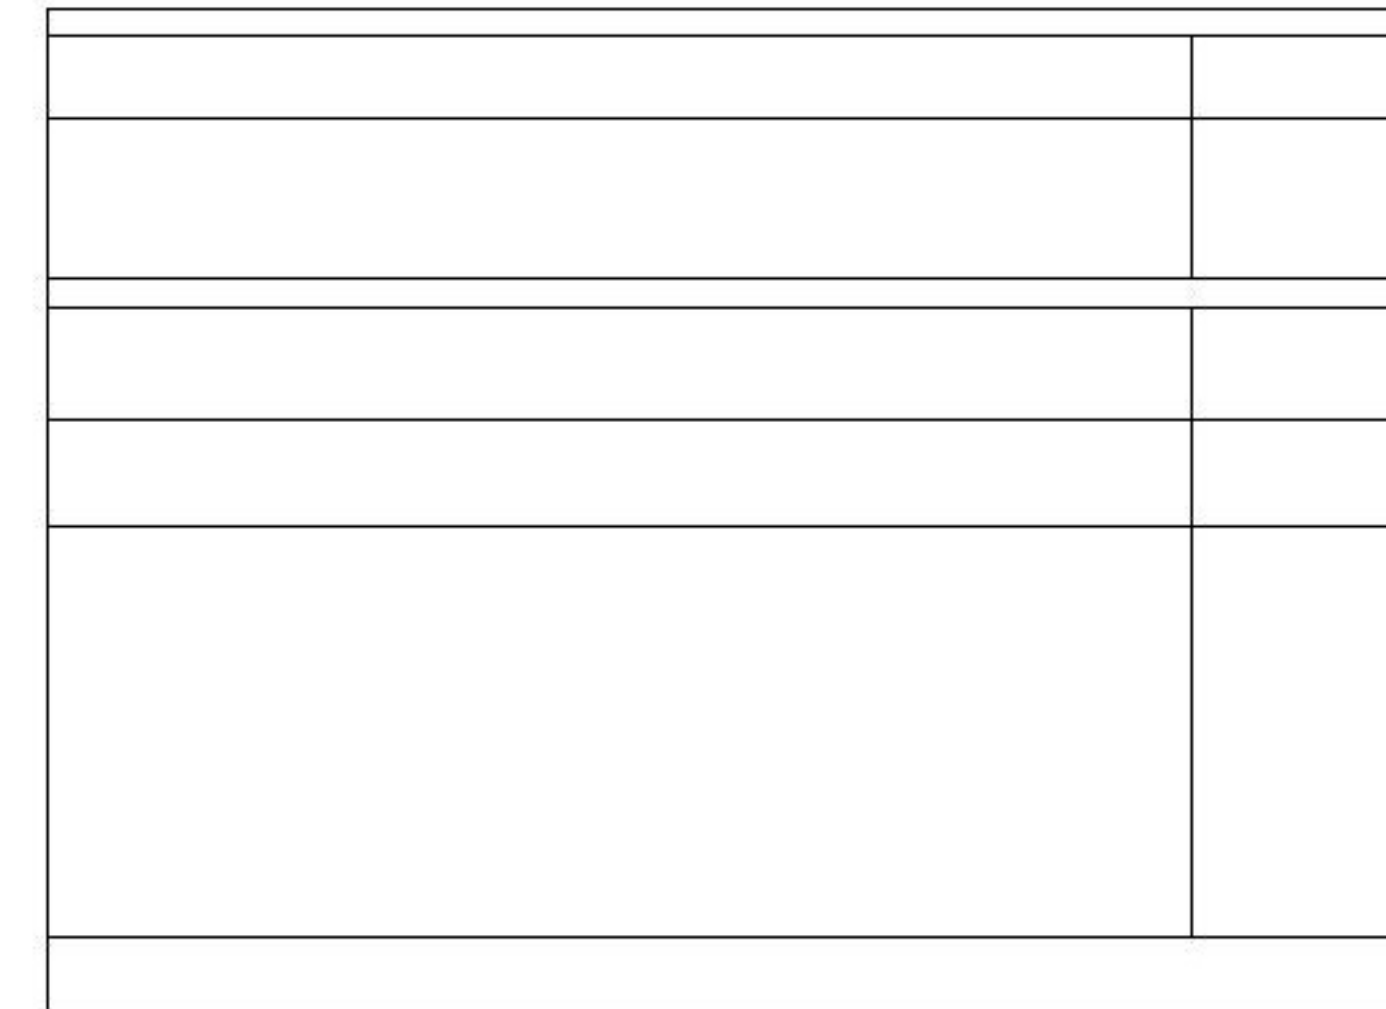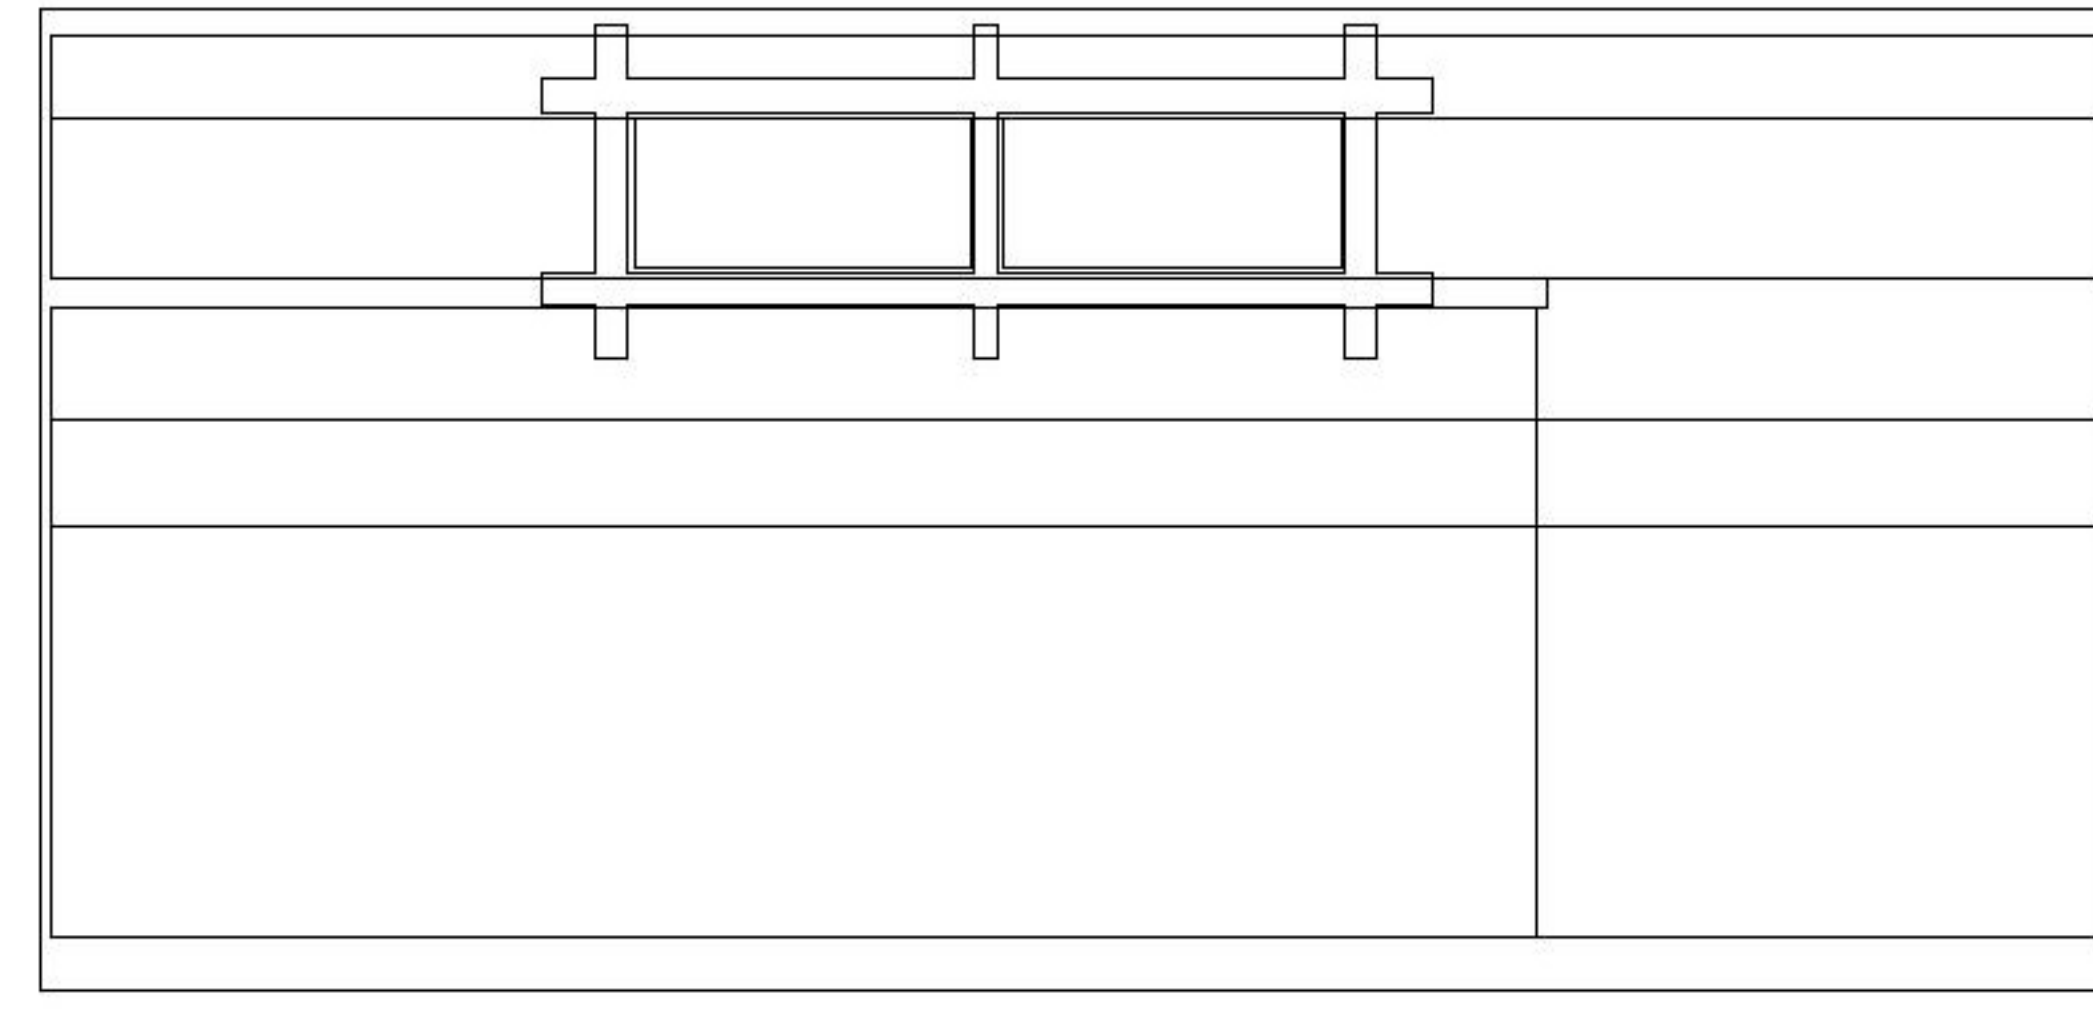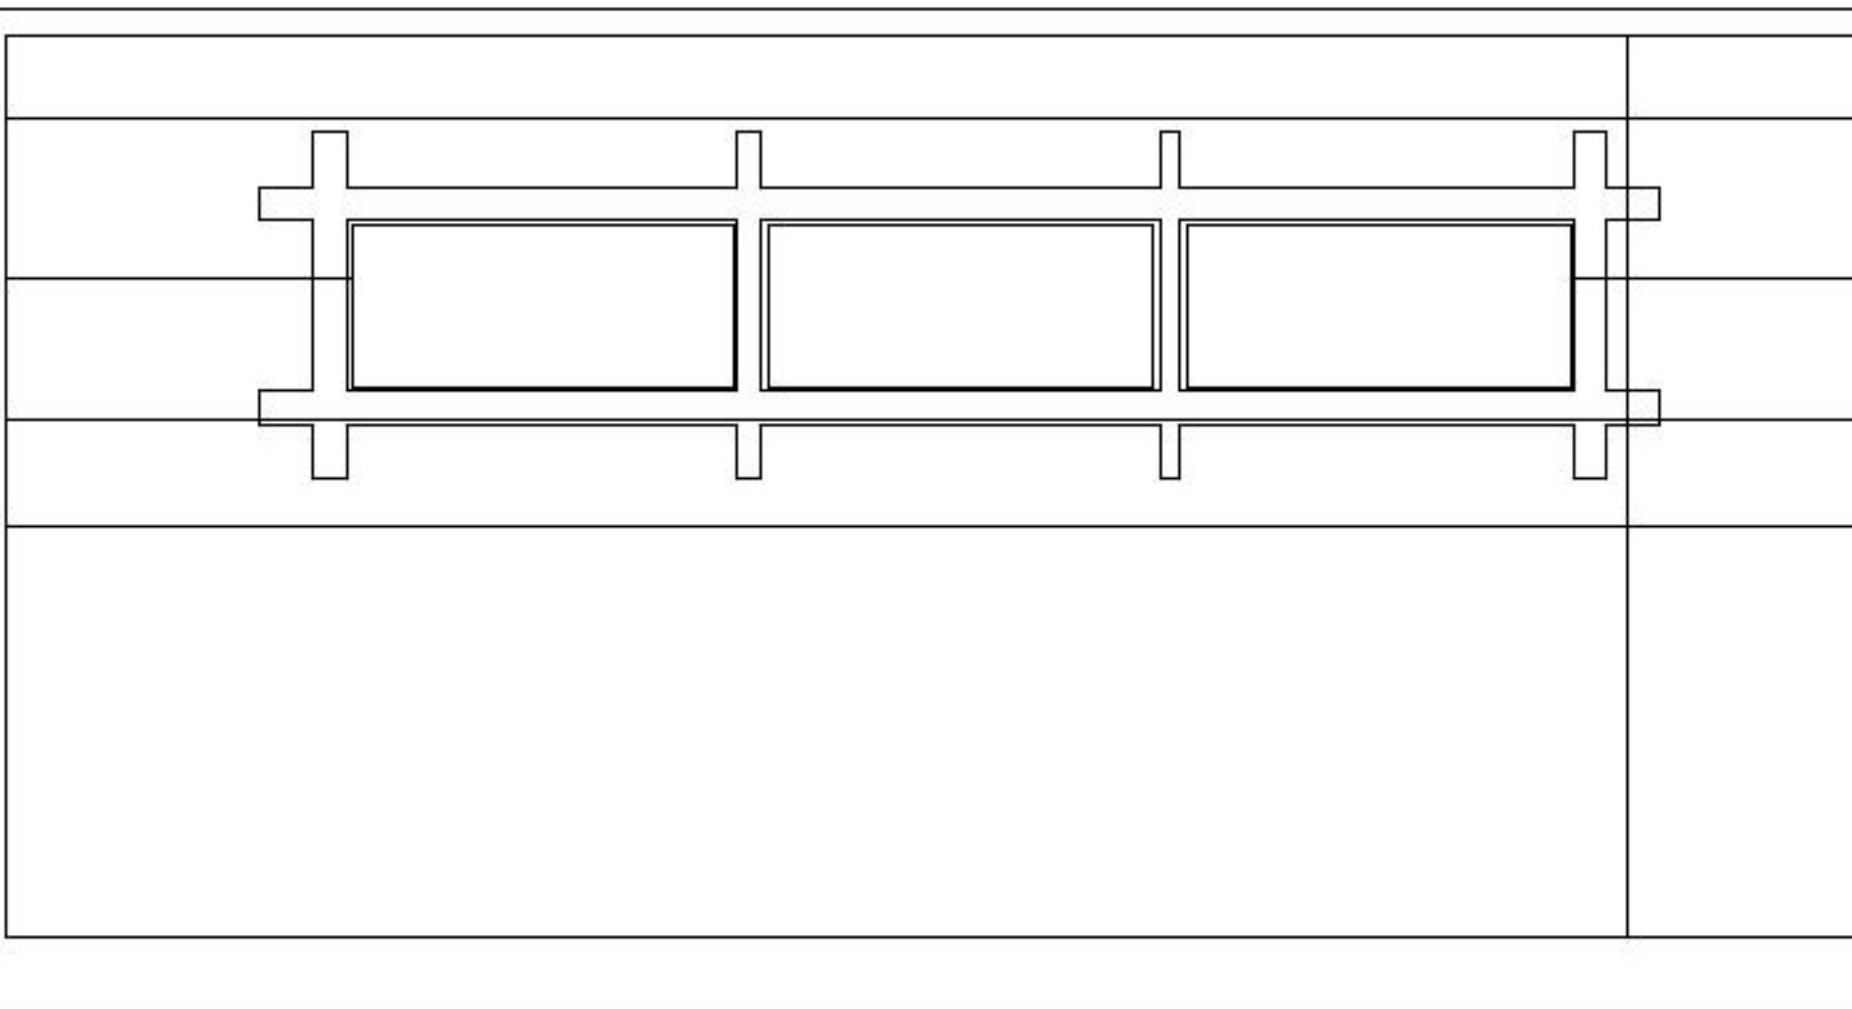


SECCIONS

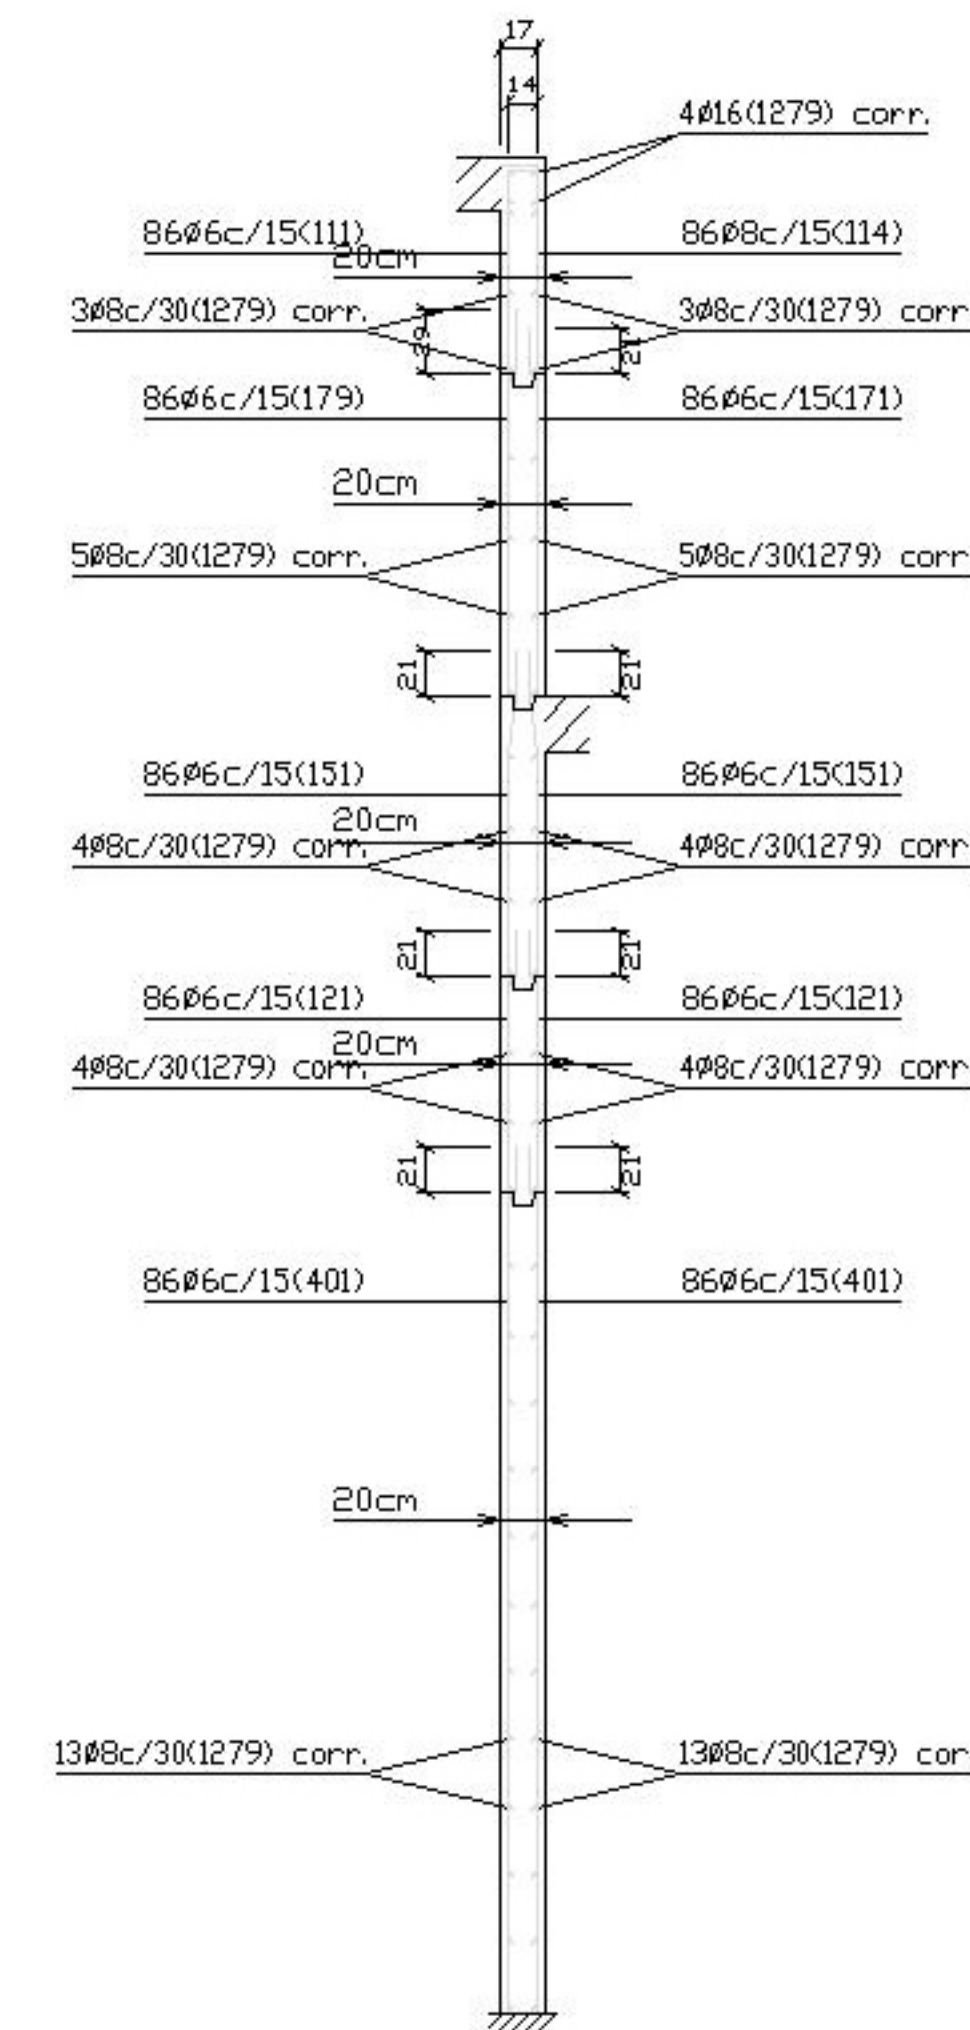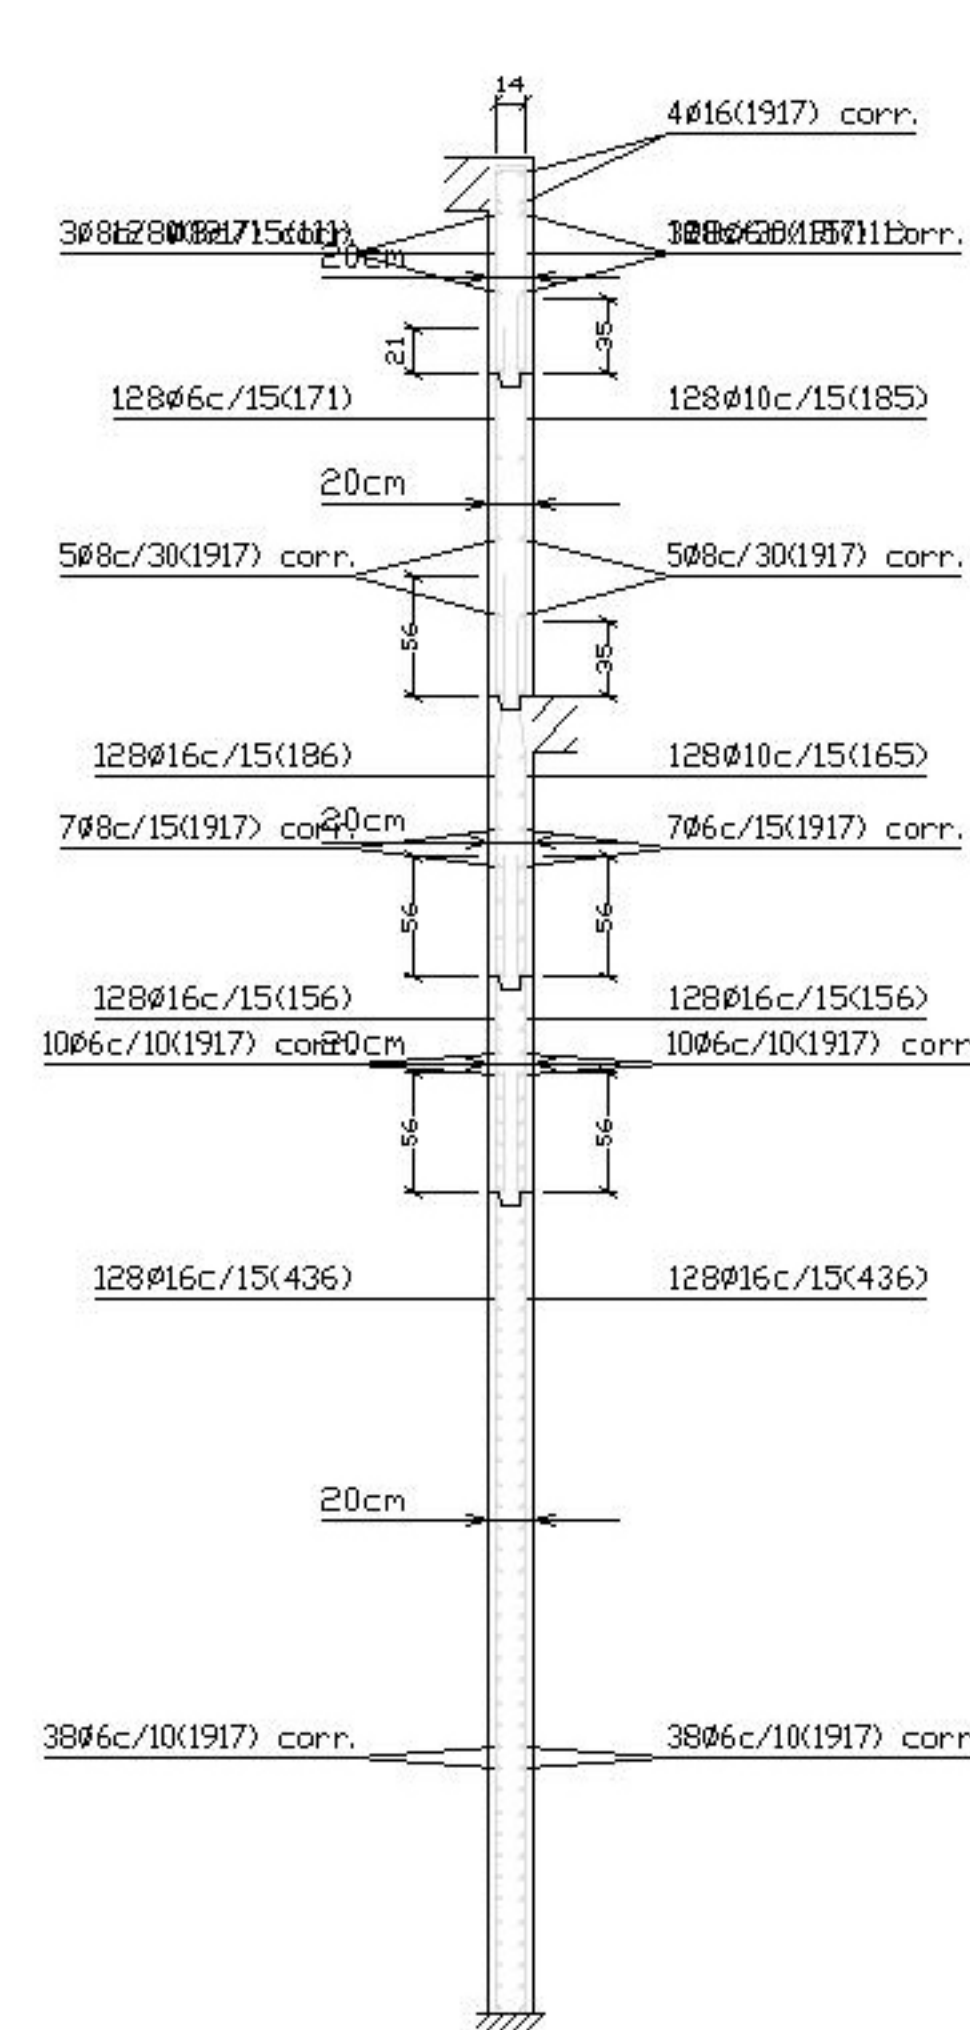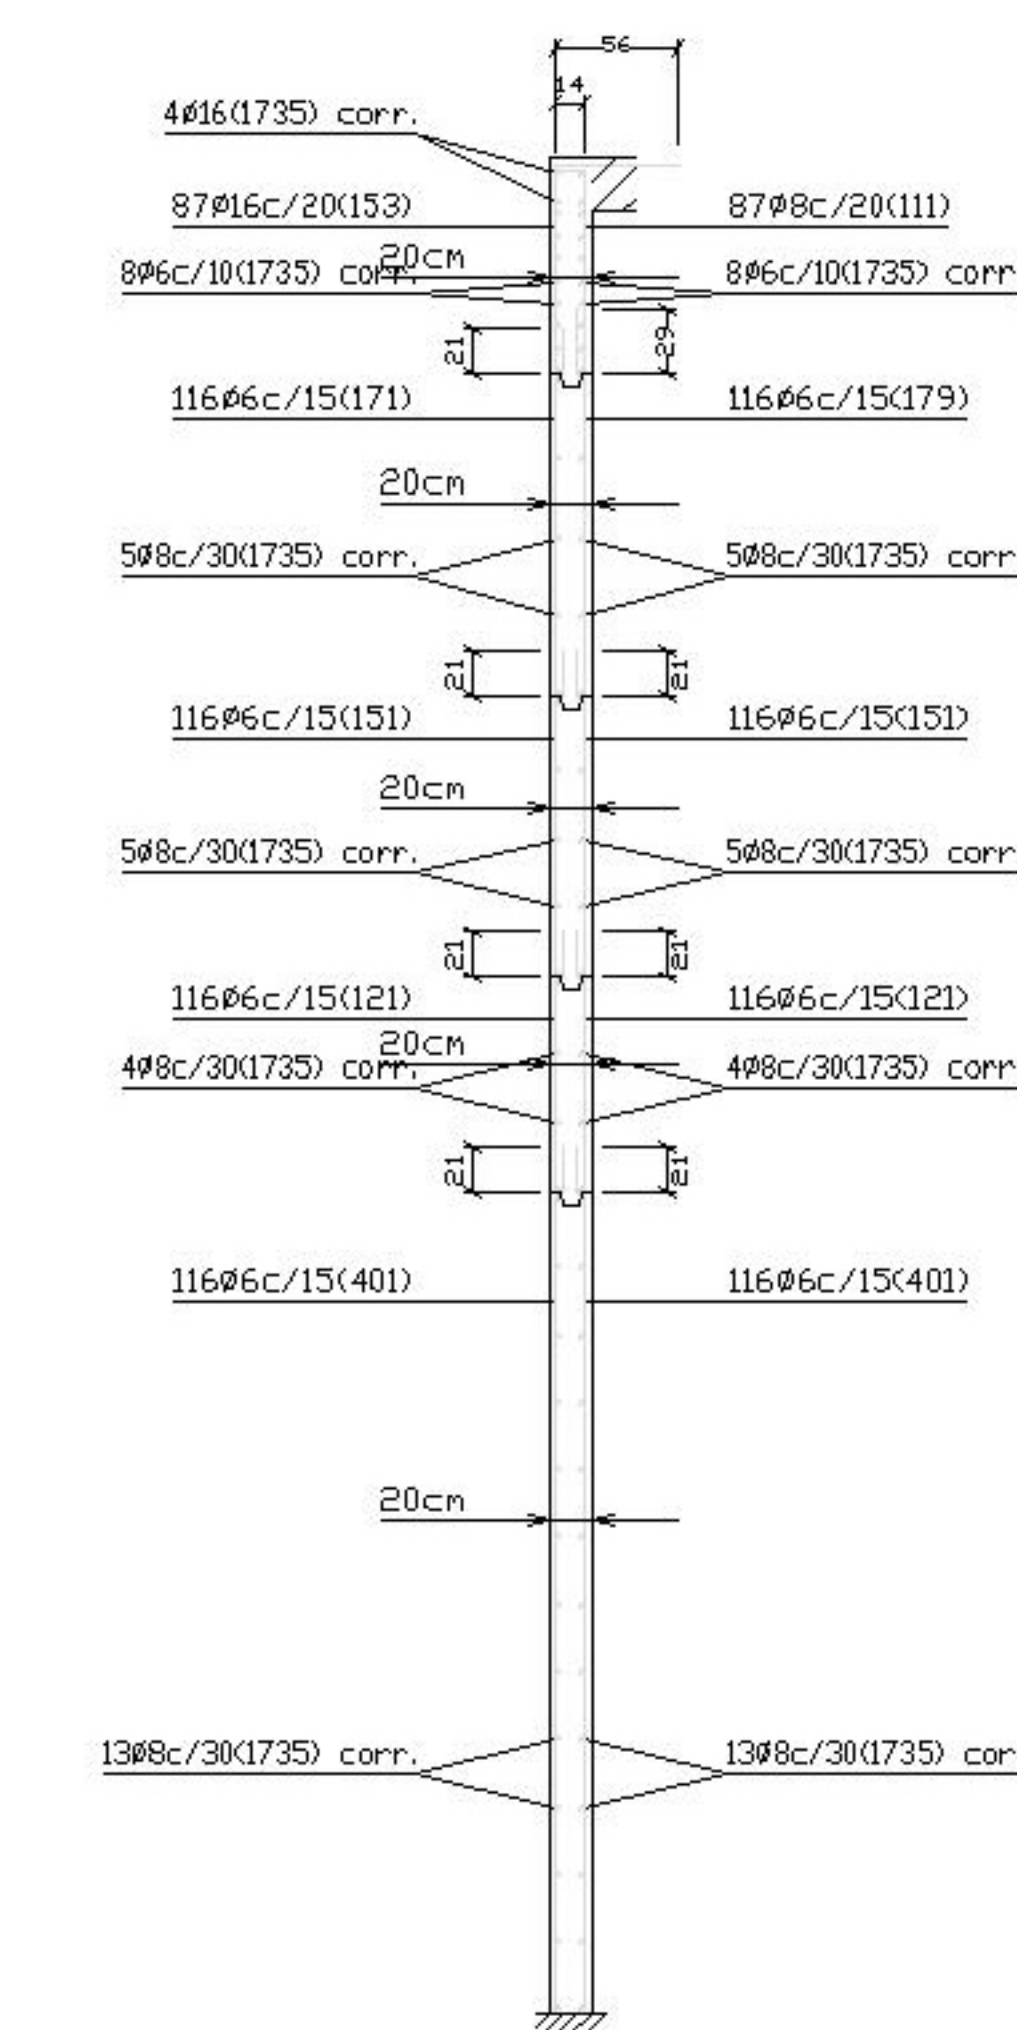


ALÇATS


MUR DE FORMIGÓ ARMAT (M7)

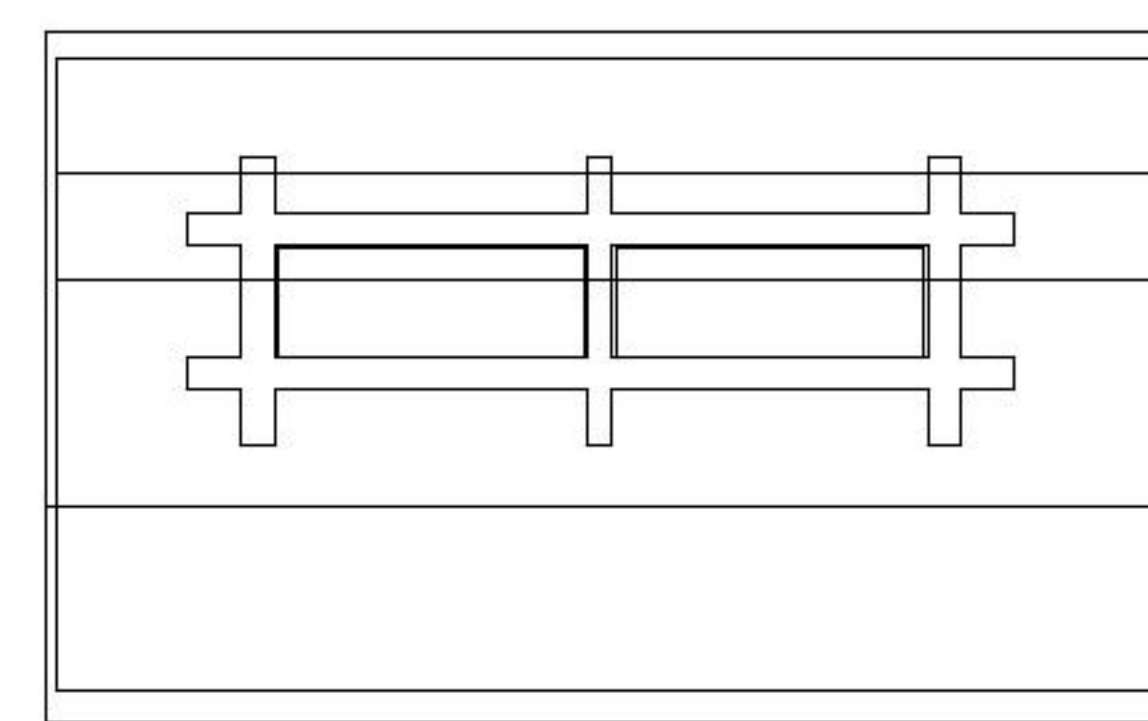

MUR DE FORMIGÓ ARMAT (M12)

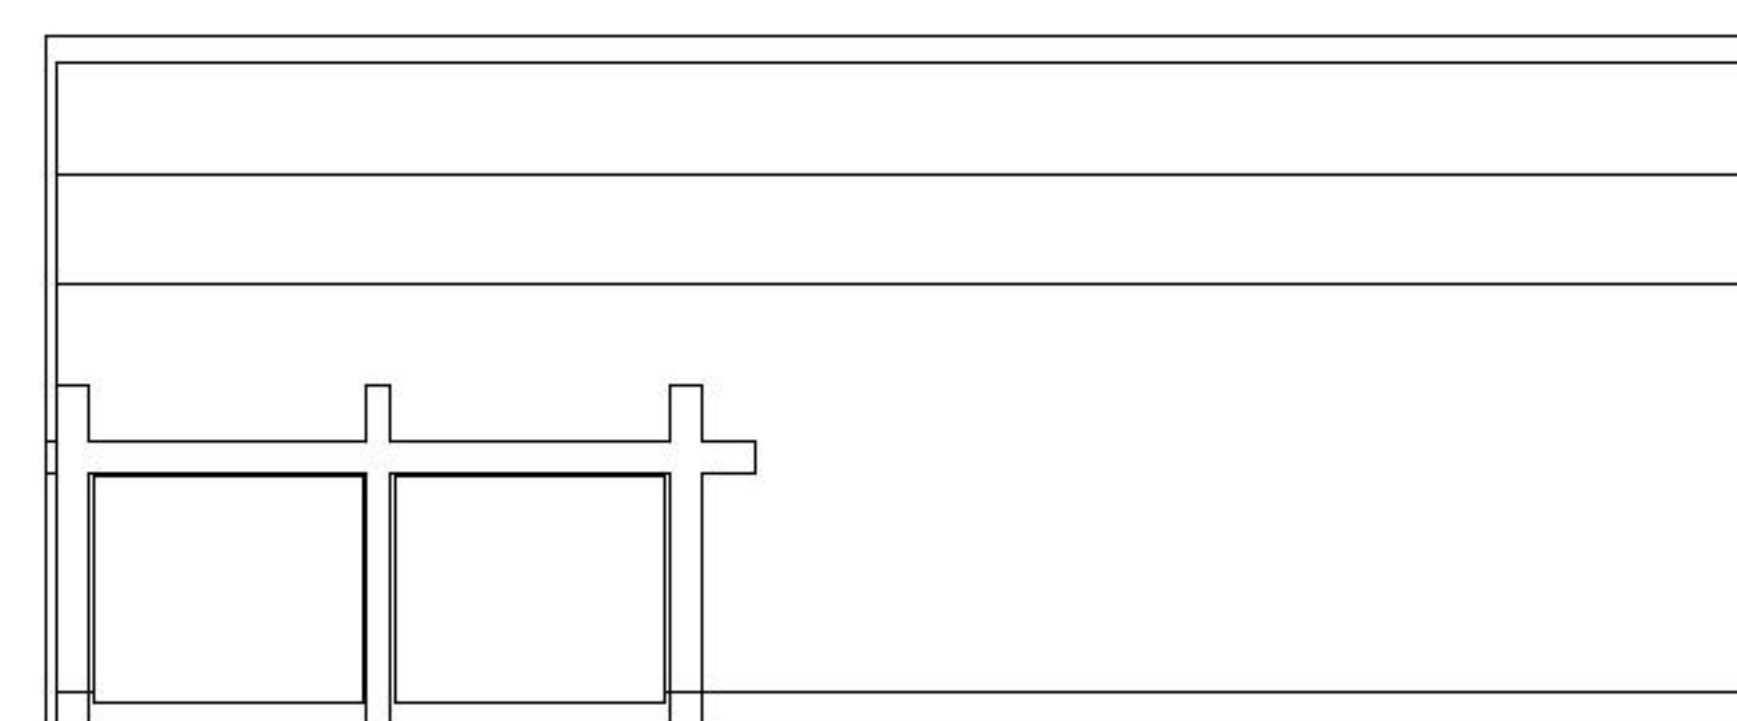

MUR DE FORMIGÓ ARMAT (M13)

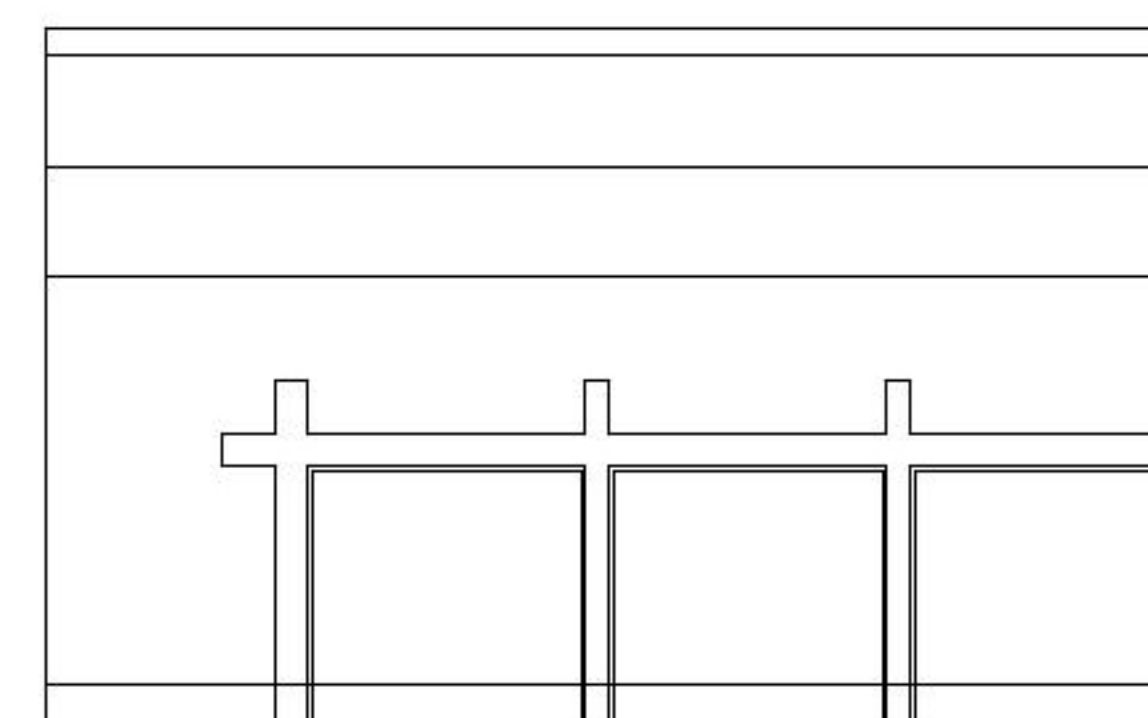

FONAMENTS

