



PLANTA COTA 618,8

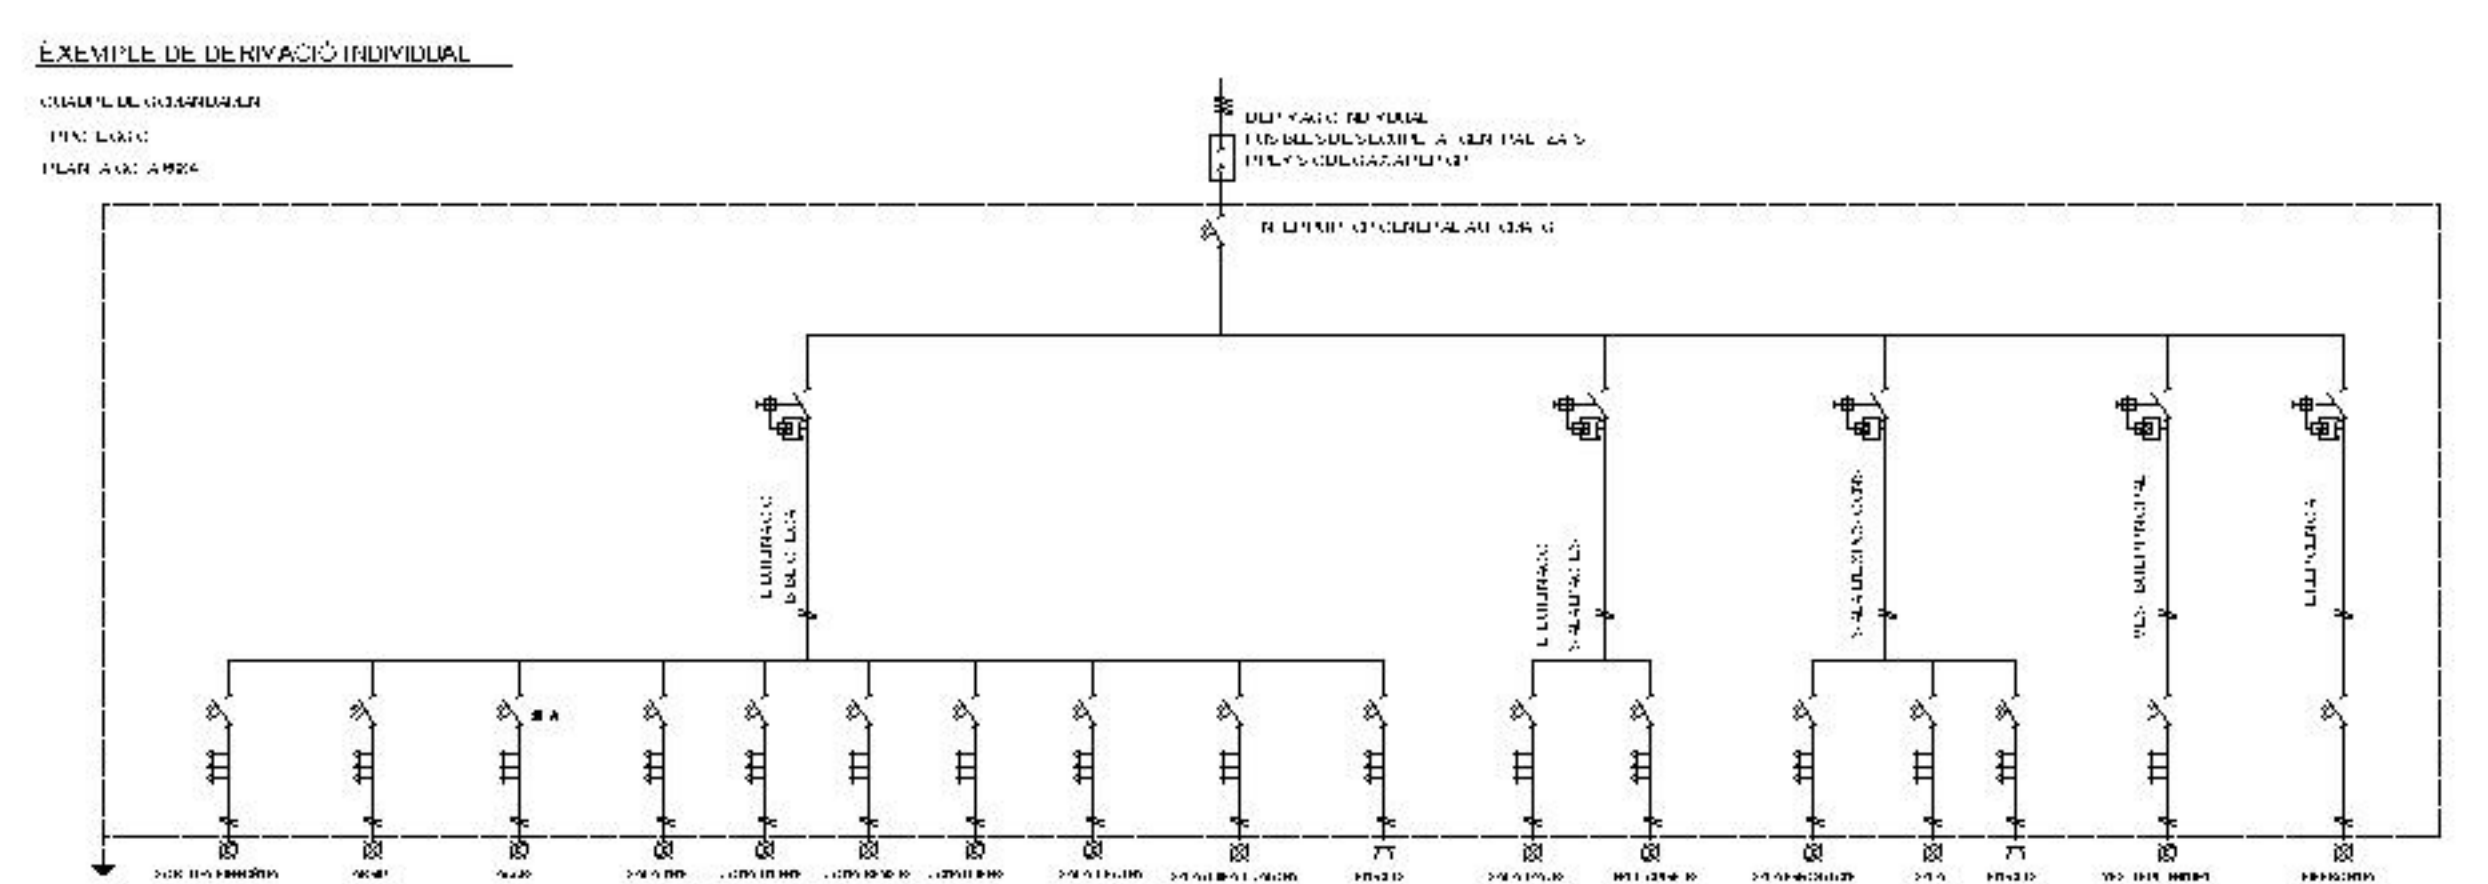

- RECORREGUT D'EVACUACIÓ
- ENLLUMENAT D'EMERGÈNCIA
- EXTINTOR (CADA 15 m)
- SORTIDA D'EMERGÈNCIA

- XARXA DE SUBMINISTRAMENT
- CAIXA GENERAL DE CONTROL I PROTECCIÓ
- COMPTADORS
- FUSIBLE DE SEGURETAT
- INTERRUPTOR GENERAL DE MANIOBRA

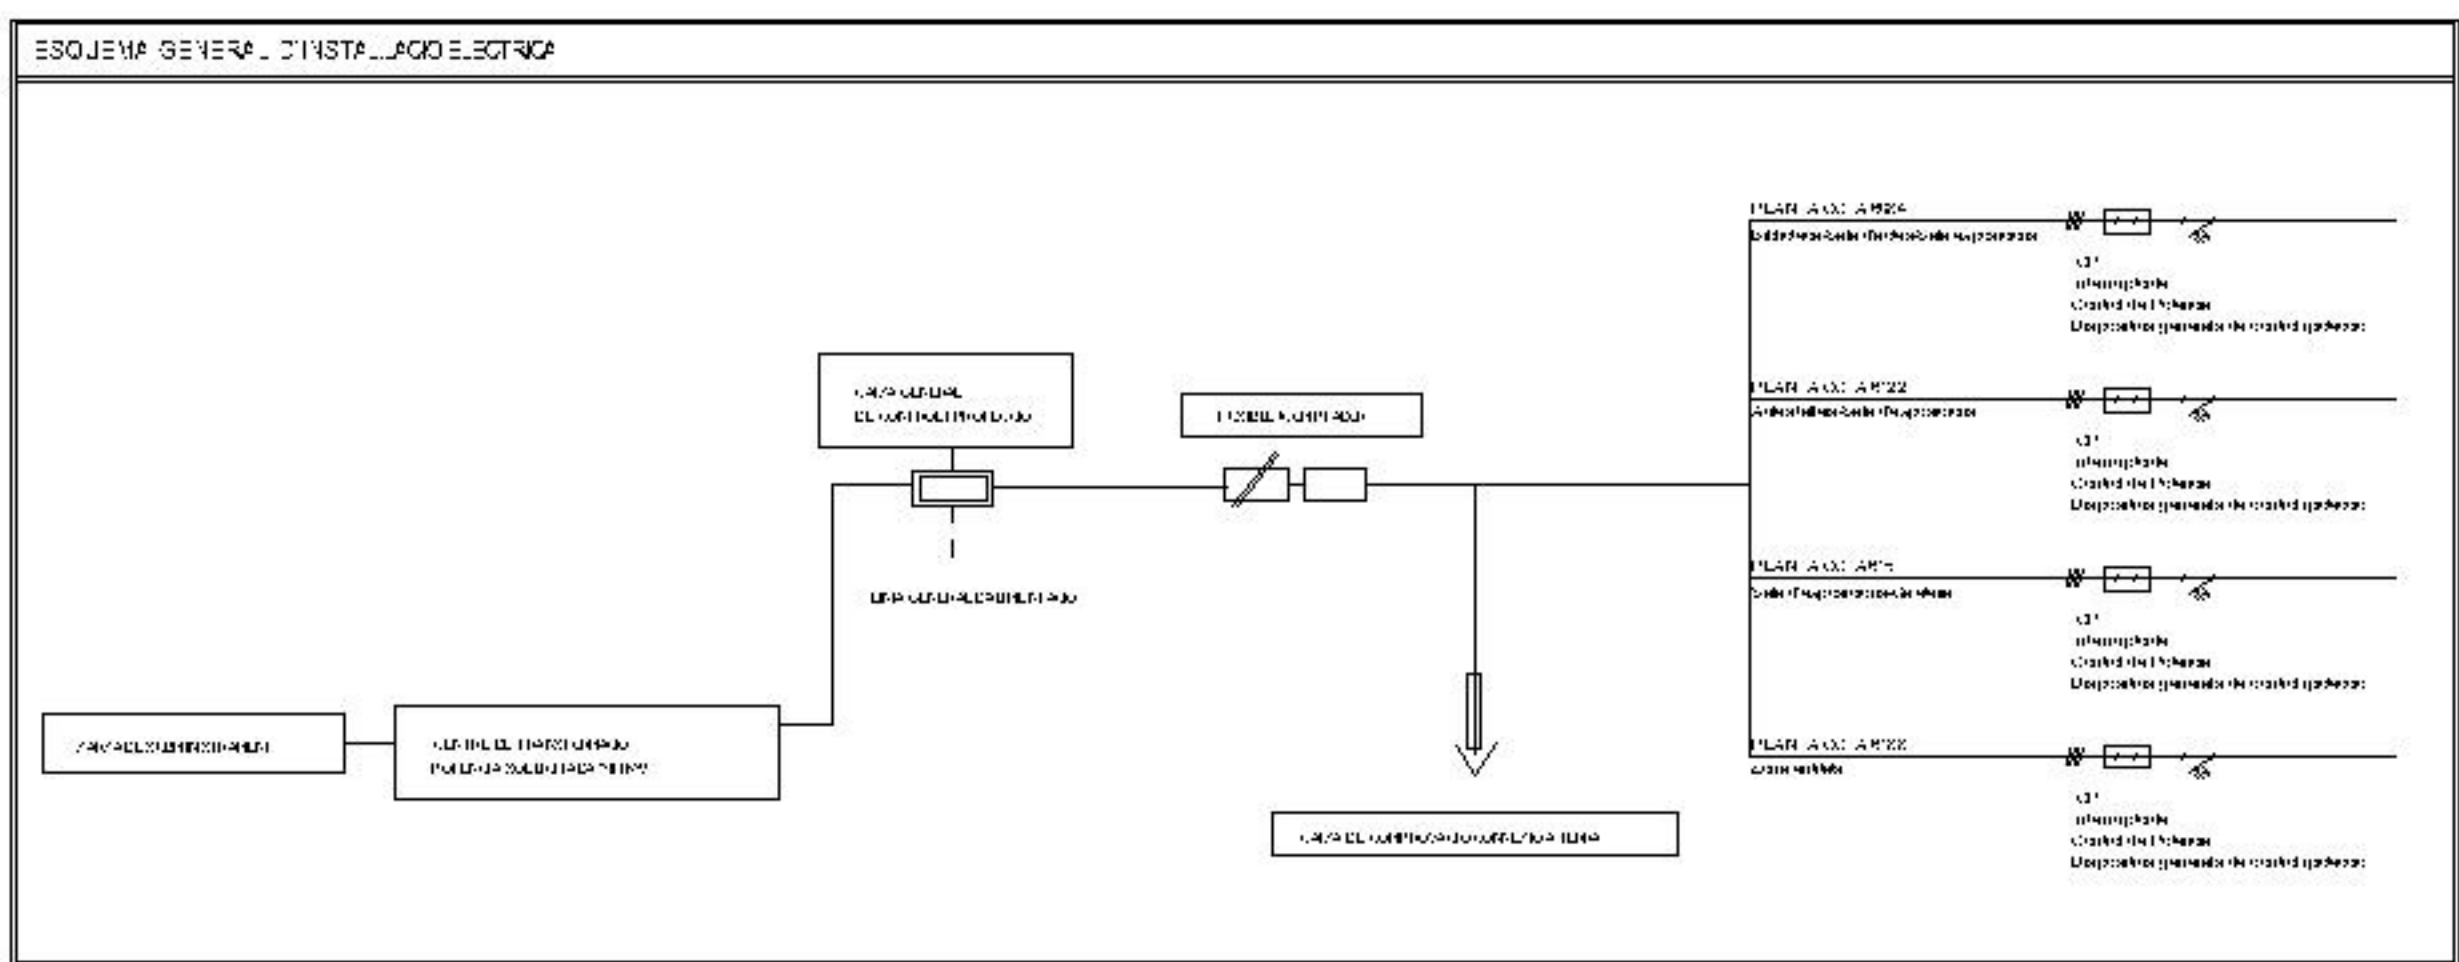

LLUMS INTERIORS

- LIGHT AIR luz biodinàmica
- LE PERROQUET suspensió de camies
- LE PERROQUET SPOT
- PIXEL PLUS
- LE PERROQUET luz indirecta
- THE REFLEX fixos
- FIREFLY
EN LA PARET DE LA SALA POLIVALENT
(ES POT VEURE EN LA SECCIÓ CONSTRUCTIVA)

LLUMS EXTERIORS

- LINEALUCE
- LIGHT UP WALK
- DART
- EMILIA
- MAXIWOODY