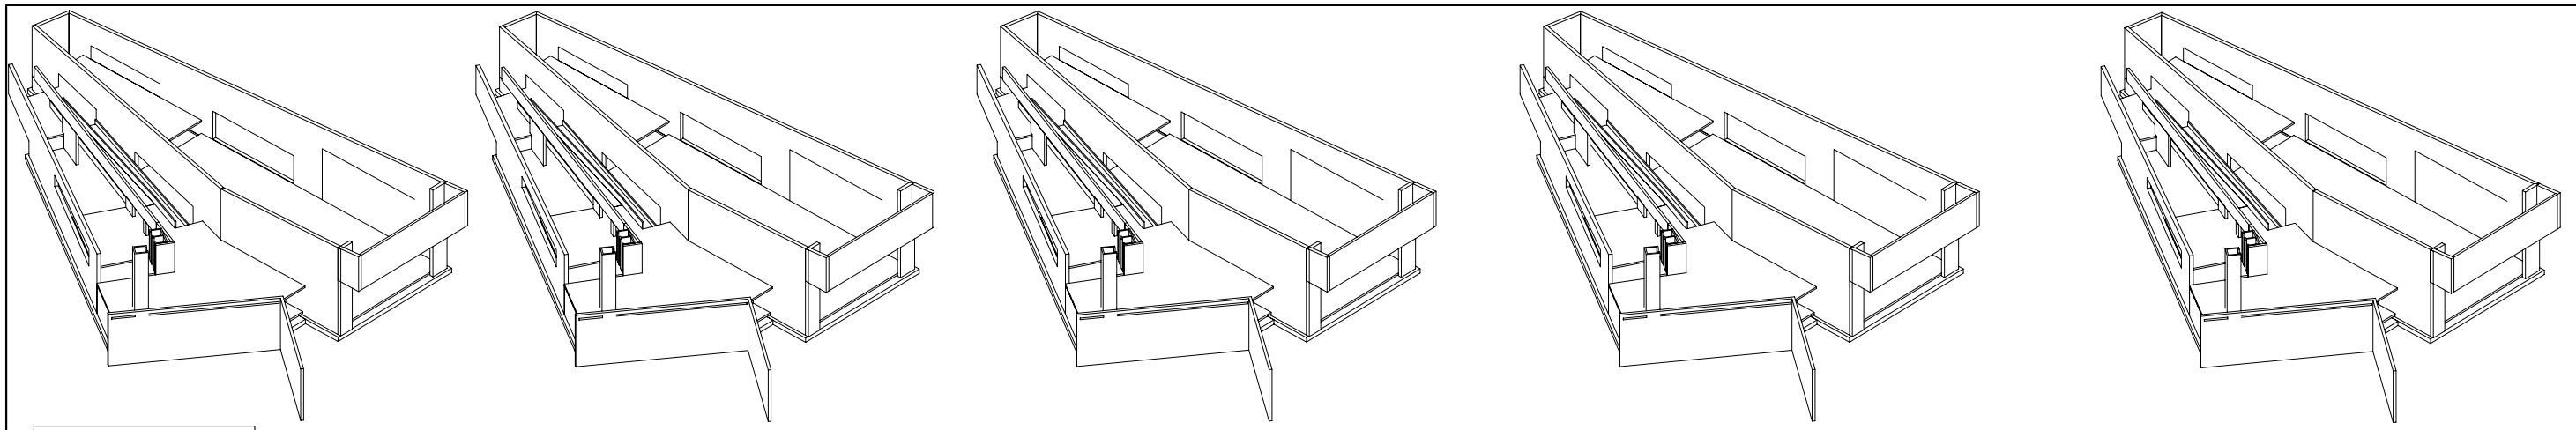

CARACTERISTICAS DE LA LOSA

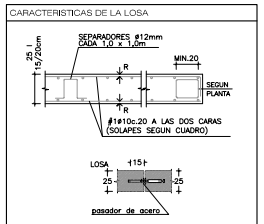

DETALLE SOLERA

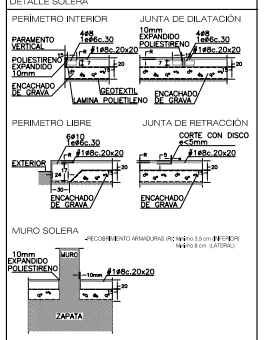

DETALLE MURO

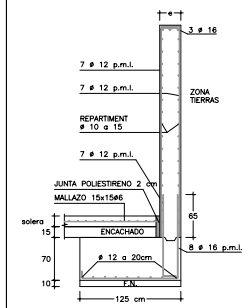

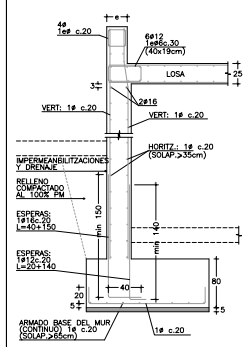

DETALL 2 MURO

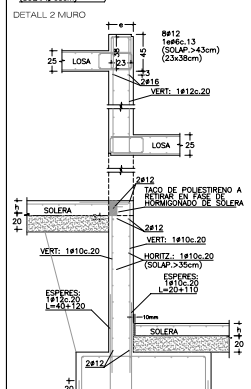

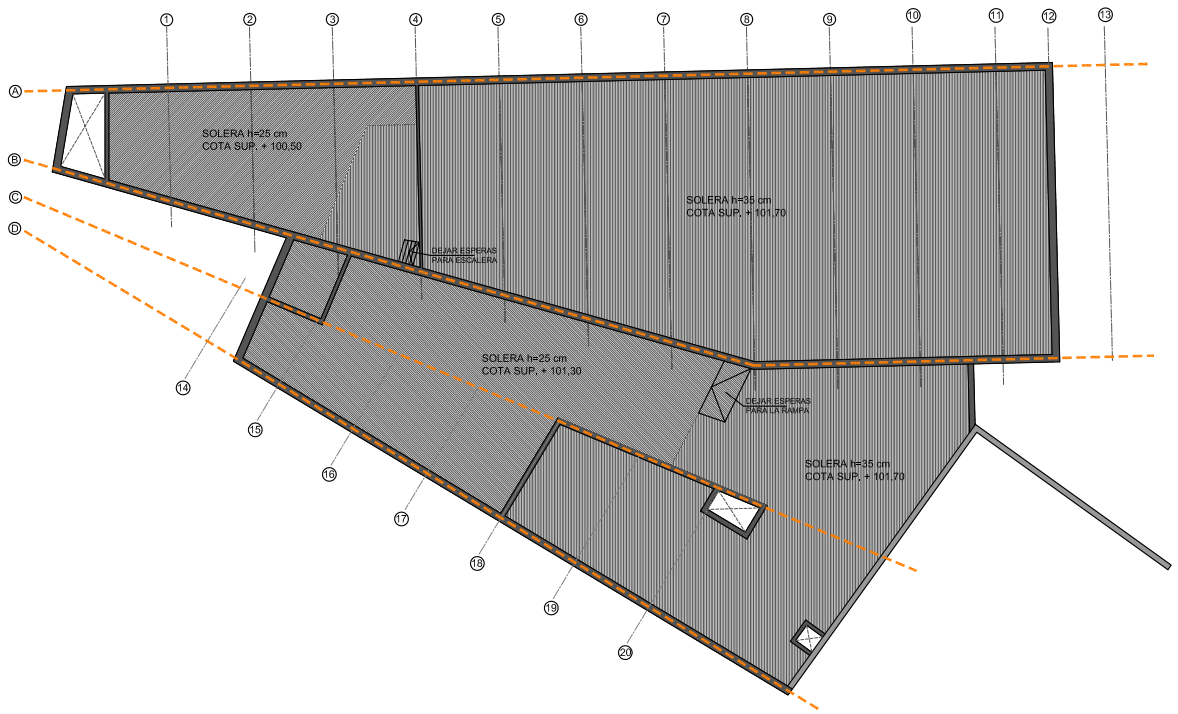

SOLERAS

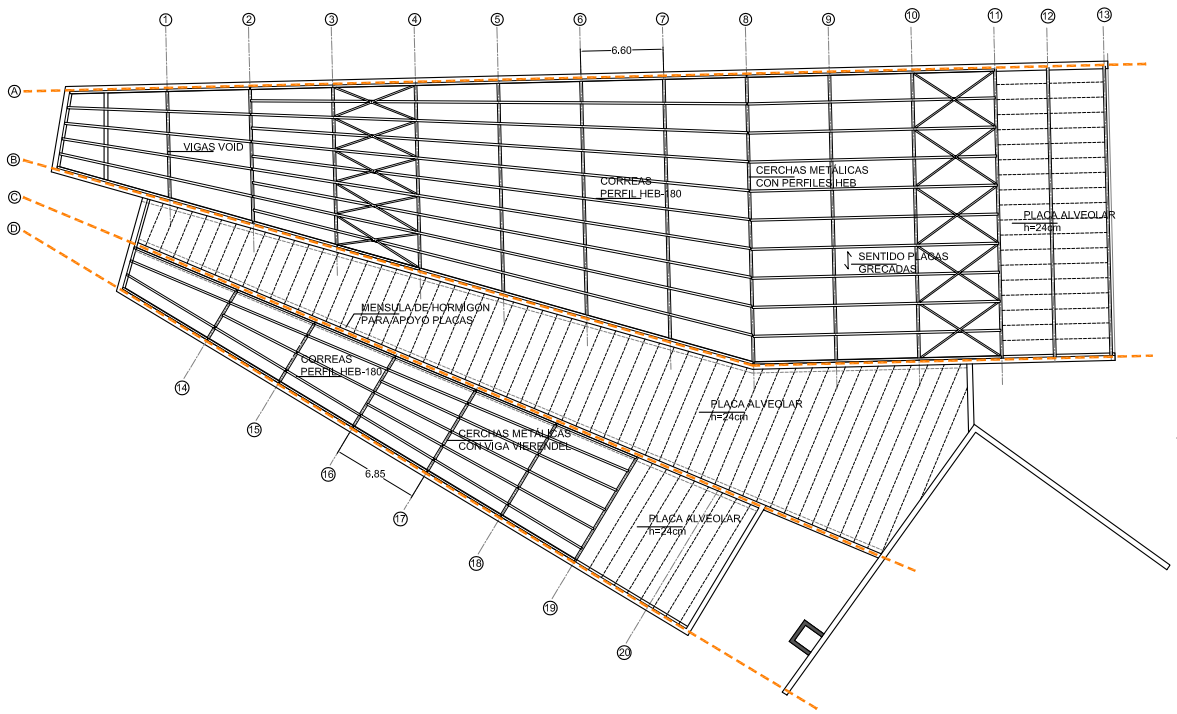

PLANOS DE CUBIERTAS

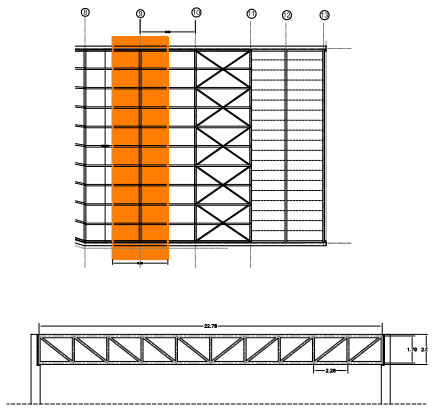

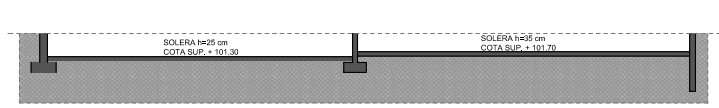

SECCIONES ESQUEMATICAS
NIVELES SOLERAS

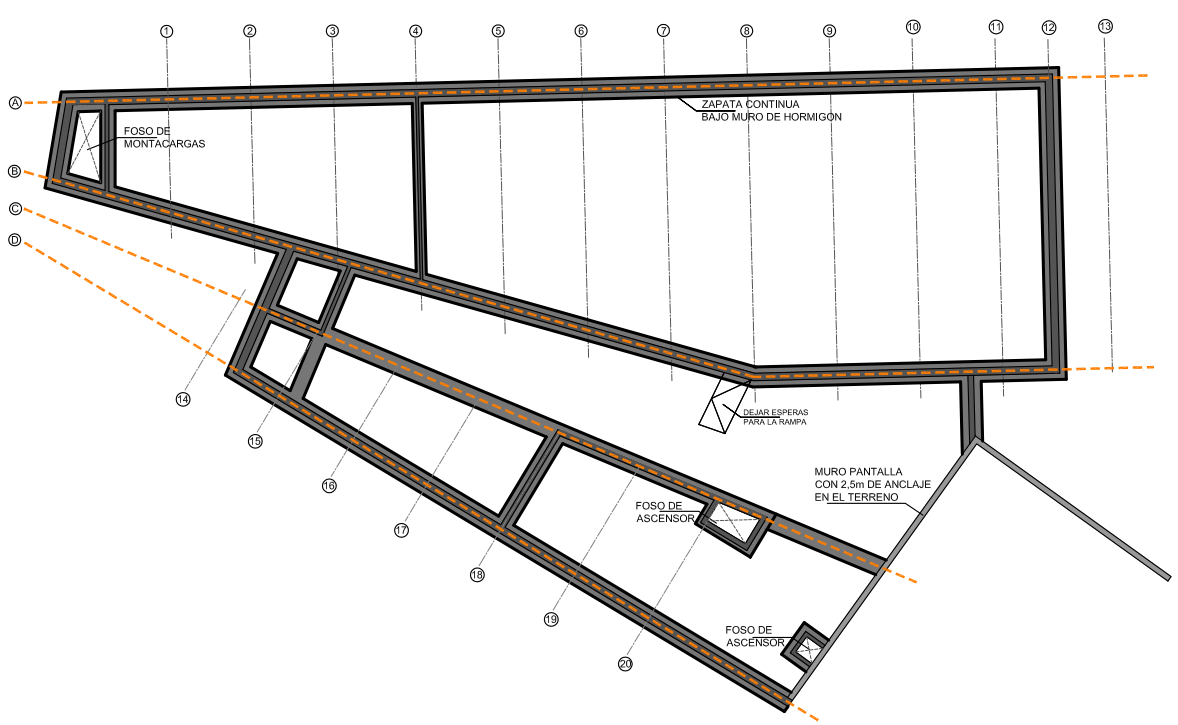

CIMENTACION

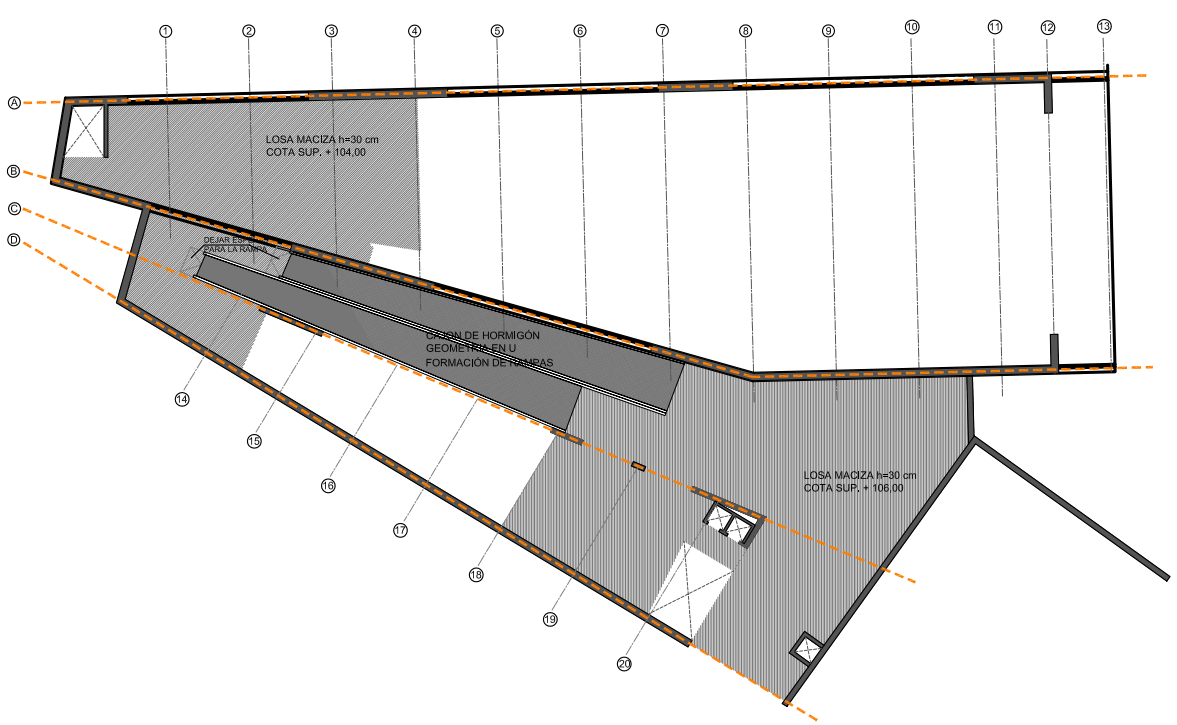

LOSAS PLANTAS

cangiestar viladecans

febrero **2006**
ETSAV PFC

>equipamiento cultural
>alumna
SUSANA LEAL SALVADOR
>tutor
PILAR DE LA VILLA

> estructura ;
> plantas ejes estructuras
> e:1/300

11